


WOHNUNG 4

/ 1. Obergeschoss

3-Zimmer Wohnung


101,29 m²

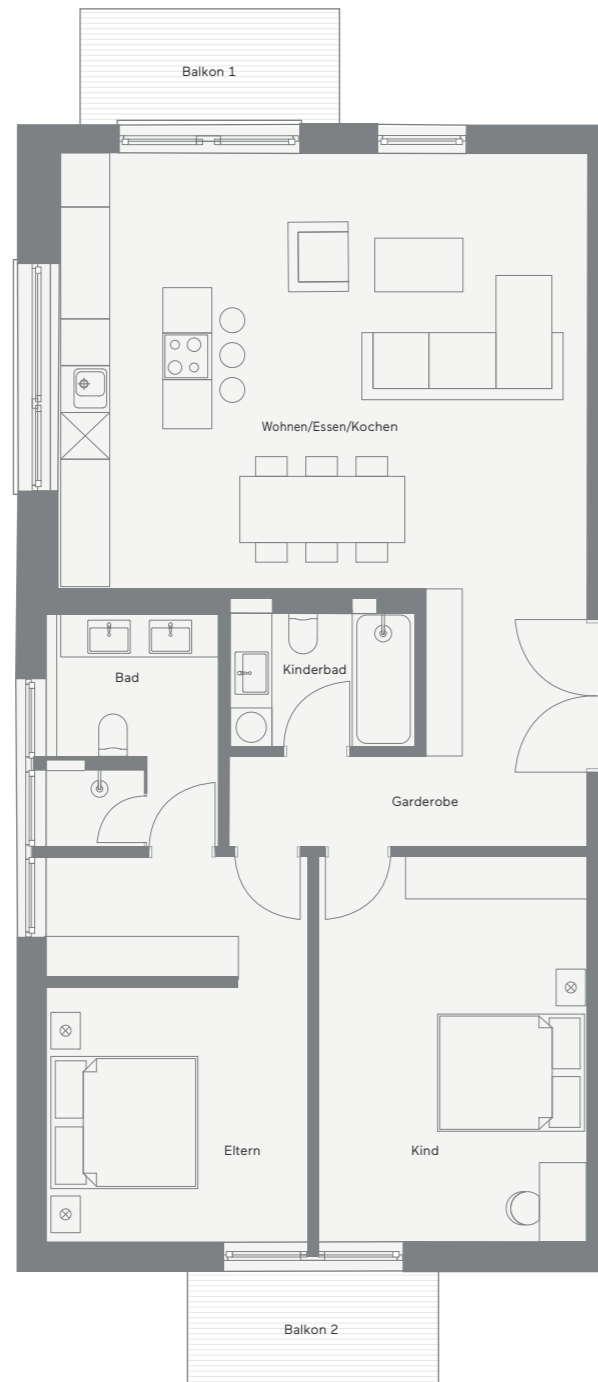


Garderobe	10,39 m ²
Wohnen/Essen/Kochen	40,04 m ²
Kind	18,01 m ²
Eltern	17,03 m ²
Bad	6,64 m ²
Kinderbad	4,22 m ²
Balkon 1	4,99 m ²
Balkon 2	4,93 m ²

GRUNDRISSE

*Hobbyräume, Balkone und Terrassen werden anteilig zu 50% in der Gesamfläche berücksichtigt. Kellerräume werden in die Wohnflächenberechnung nicht mit einbezogen.

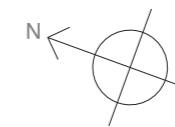

Maßstab 1 : 100

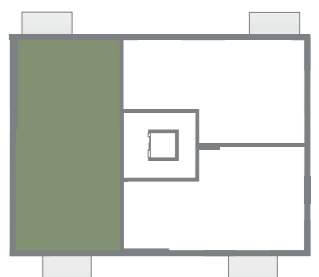

A31