


WOHNUNG 6

/ Dachgeschoss

4-Zimmer Wohnung

197,10 m²

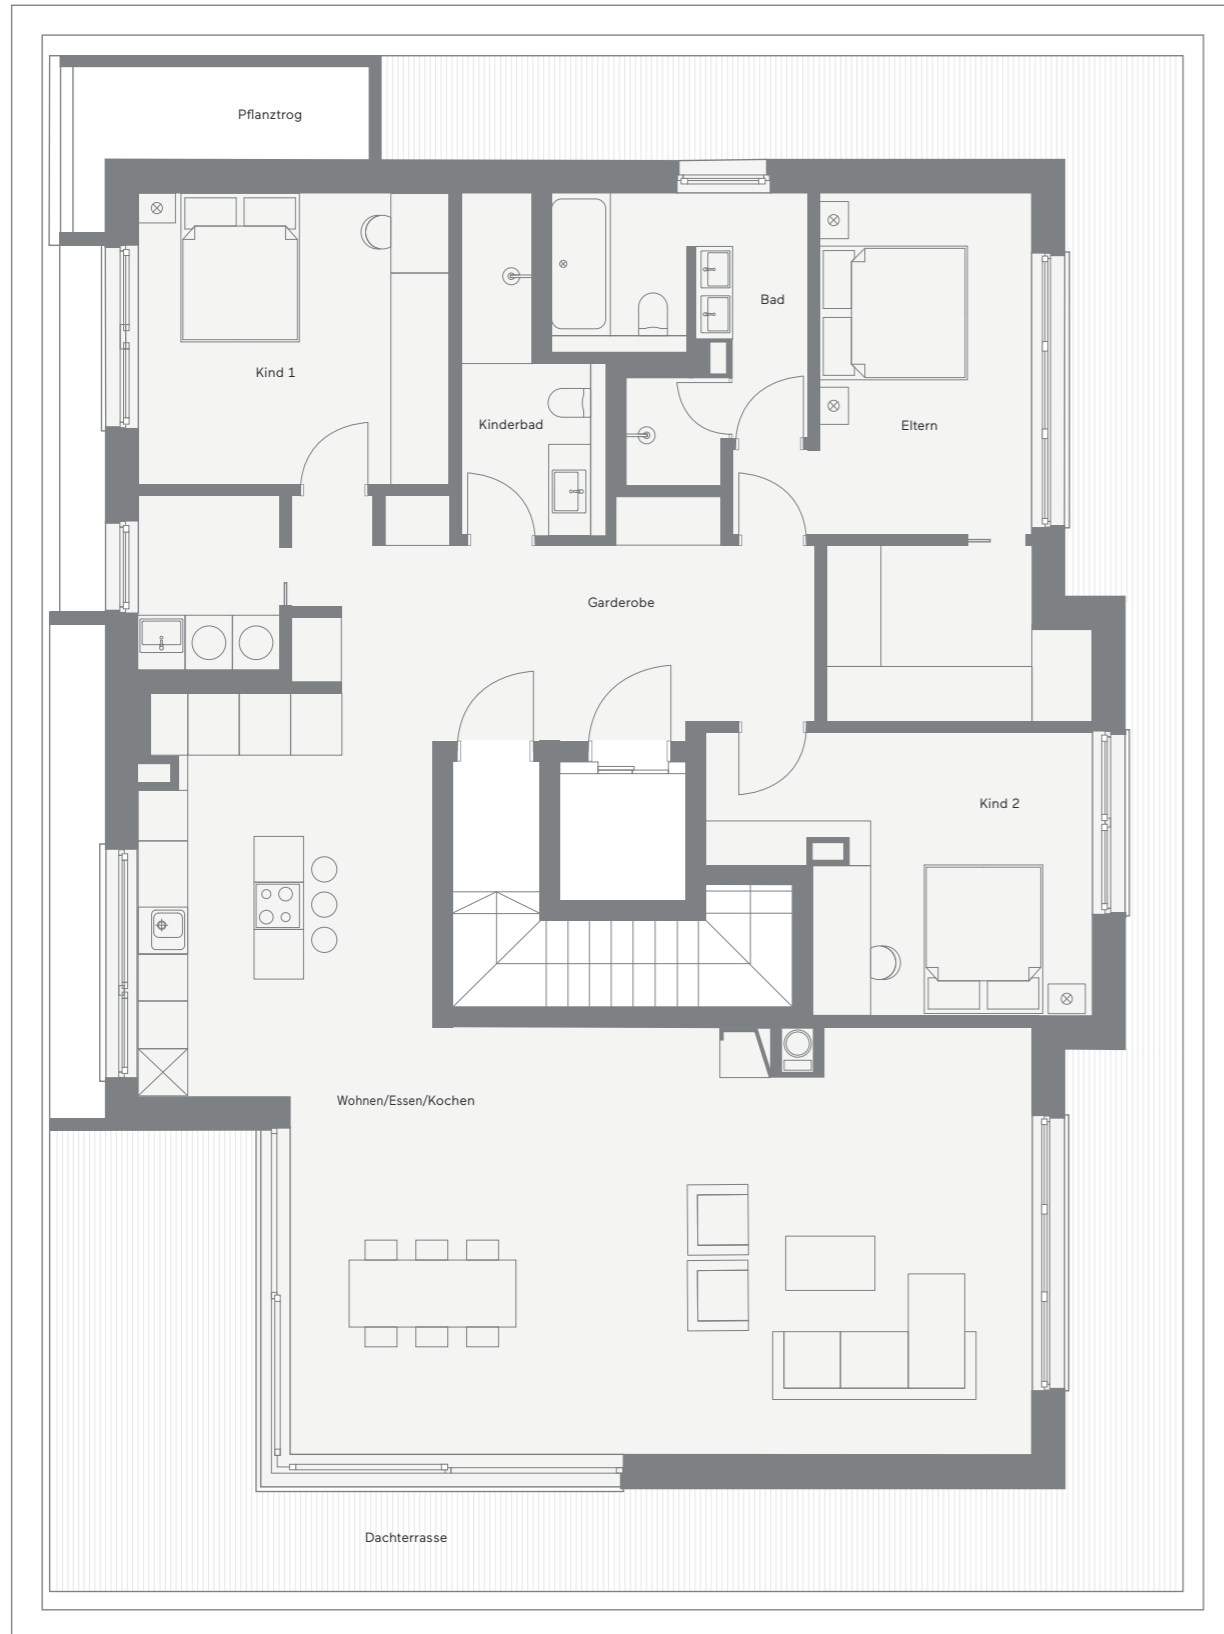


Garderobe	24,08 m ²
Waschküche	4,22 m ²
Kind 1	15,53 m ²
Kinderbad	6,25 m ²
Eltern	21,23 m ²
Bad	9,69 m ²
Kind 2	15,77 m ²
Wohnen/Essen/Kochen	66,35 m ²
Dachterrasse	67,96 m ²

*Hobbyräume, Balkone und Terrassen werden anteilig zu 50% in der Gesamtfläche berücksichtigt. Kellerräume werden in die Wohnflächenberechnung nicht mit einbezogen.



Maßstab 1 : 100

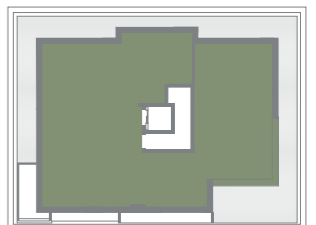

GRUNDRISSE

A31