
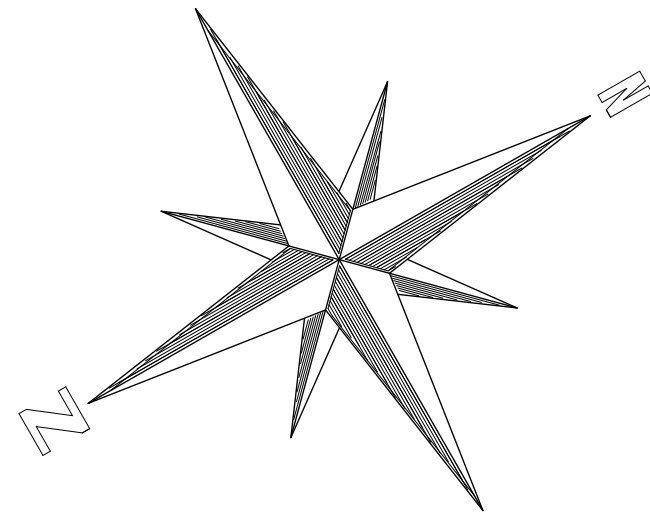


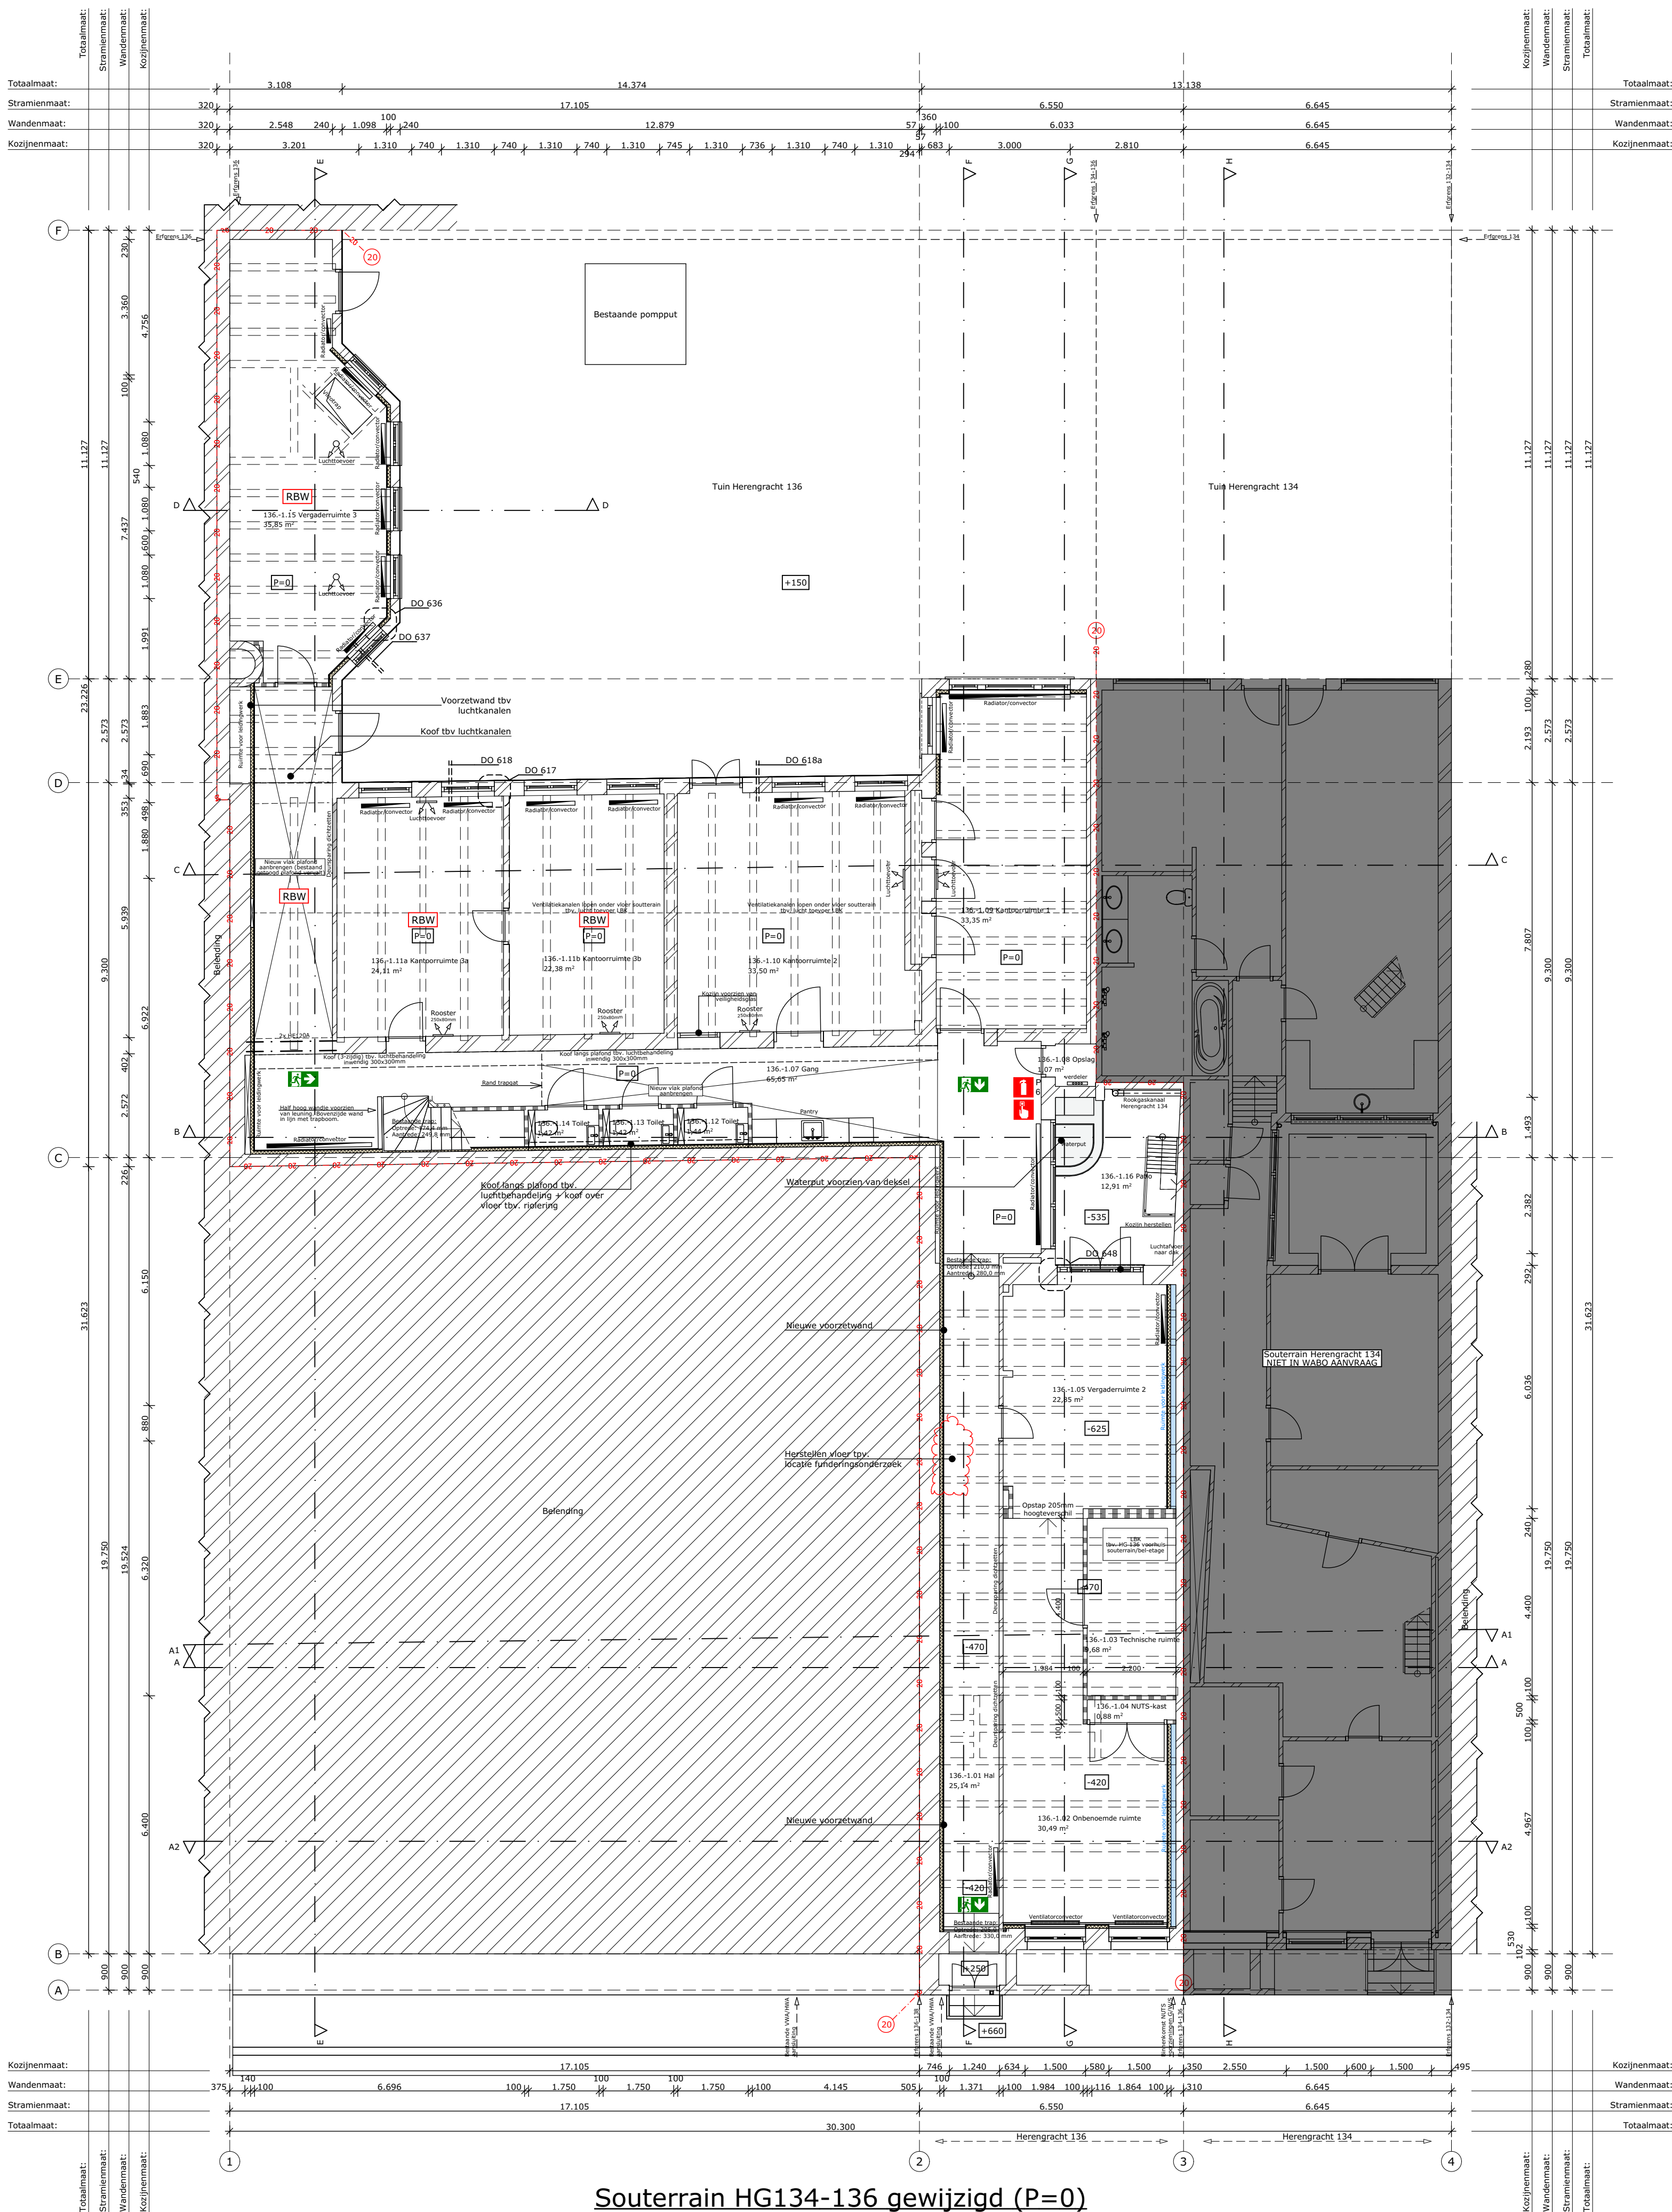

Kadastrale gegevens:

Gemeente: Amsterdam
Sectie: M
Perceel: 2748 / 2749

Ruimtefuncties in m2 - Souterrain 134-136				
Nr.	Naam	Categorie	Brandcompartment	Oppervlakte
136-1.01	Hal	Verkeersruimte	Subbrandcompartment 1	25,14
136-1.02	Onbenoemde ruimte	Gemeenschappelijke ruimte	Subbrandcompartment 1	30,49
136-1.03	Technische ruimte	Technische ruimte	Subbrandcompartment 1	9,68
136-1.04	NUTS-kast	Technische ruimte - meterr...	Subbrandcompartment 1	0,88
136-1.05	Vergaderruimte 2	Bijeenkomstfunctie	Subbrandcompartment 1	22,85
136-1.07	Gang	Verkeersruimte	Subbrandcompartment 1	65,65
136-1.08	Opslag	Bergruimte	Subbrandcompartment 1	1,07
136-1.09	Kantoorruimte 1	Kantoorfunctie	Subbrandcompartment 1	33,35
136-1.10	Kantoorruimte 2	Kantoorfunctie	Subbrandcompartment 1	33,50
136-1.11a	Kantoorruimte 3a	Kantoorfunctie	Subbrandcompartment 1	24,11
136-1.11b	Kantoorruimte 3b	Kantoorfunctie	Subbrandcompartment 1	22,38
136-1.12	Toilet	Toilet	Subbrandcompartment 1	1,44
136-1.13	Toilet	Toilet	Subbrandcompartment 1	1,42
136-1.14	Toilet	Toilet	Subbrandcompartment 1	1,42
136-1.15	Vergaderruimte 3	Bijeenkomstfunctie	Subbrandcompartment 1	35,85
136-1.16	Patio	Overdekte buitenruimte	Subbrandcompartment 1	12,91
				322,16 m²

(*1 = niet aangewezen als verplichte toiletruimte vanuit bouwbesluit)

Kleur- en materiaalstaat		
Onderdeel:	Materiaal:	Kleur:
Gevel metselwerk bestaand	Baksteen	Donker bruin/zwart
Gevel steen bestaand	Hardsteen	Zand
Print steen	Hardsteen	Licht grijs
Voegen bestaand	Mortel	Donker
Kozijnen bestaand	Hout	Bertheimer
Schuivende delen buitenzijde	Hout	Standgroen
Schuivende delen binnenzijde	Hout	Binnenzijde Wit, RAL 9016
Kozijnen nieuw	Hout	Wit, RAL 9016
Achtertramen nieuw	Aluminium (Metaglas)	Wit, RAL 9016
Voerdeur bestaand	Hout	Standgroen
Attek bestaand	Hout	Bertheimer
Hermetisatievoeren achterzijde	Zink	Natuur
Goot	Natuur	Grijs / Rood
Daakbedekking (helling) bestaand	Keramische dakpan	Grijs
Daakbedekking (plat) nieuw	Bitumen	Grijs
Daktrim nieuw	Zink	Natuur
Kroonlijsten bestaand	Hout	Bertheimer

Symbolen / Aansmeringen	
	Bestaande constructie metaalwerk
	Bestaande constructie natuursteen
	Houten vloer met balkenlaag
	Lichte scheidingwand 100mm
	Metalstud voorzetwand 100mm
	Vloerfinish t.o.v. Peil
	Stalen ligger (HEA, HEB, URP, DIN)
	Toilet inbouwreservoir h=1200mm
	20 min. WBCBO
	Zelfsluitende deur 60 min. v. drager
	Zelfsluitende deur 20 min. WBCBO
	Zelfsluitende deur 20 min. WBCBO

Projectgegevens:

Verbouw kantoorruimten
Herengracht 134-136
1015 BV Amsterdam

Opdrachtgever:

D. Beek B.V.
Vondelstraat 71
1054 GK Amsterdam

Onderwerp:

Werkset - Plattegronden gewijzigd

Onderdeel:

Souterrain 134-136 gewijzigd

Status:

DEFINITIEF

Tekeningnummer:

320

Maateenheid:

Millimeters

Getekend:

J. Stuyts

Projectnr:

A1

Schaal:

1:100

B22

Bouwkundig Tekening- en Adviesbureau B.V.

Bonte Kraaiweg 22
1521 RD Wormerveer

Telefoon: 075 687 11 19
E-mail: info@B22.nl
Website: www.B22.nl

Alle maten in het werk te controleren!
Niet voor uitvoering! Onder voorbehoud van Omgevingsvergunning!

Niets uit deze uitgave mag zonder schriftelijke toestemming worden gekopieerd en/of worden vermenigvuldigd, copyright voorbehouden aan B22 Bouwkundig Tekening- en Adviesbureau B.V. te Wormerveer