


ŘÍČANY - STRAŠÍN



STÁVAJÍCÍ BUS ZASTÁVKA
„ŘÍČANY - STRAŠÍN“ -
PŘEMÍSTĚNA

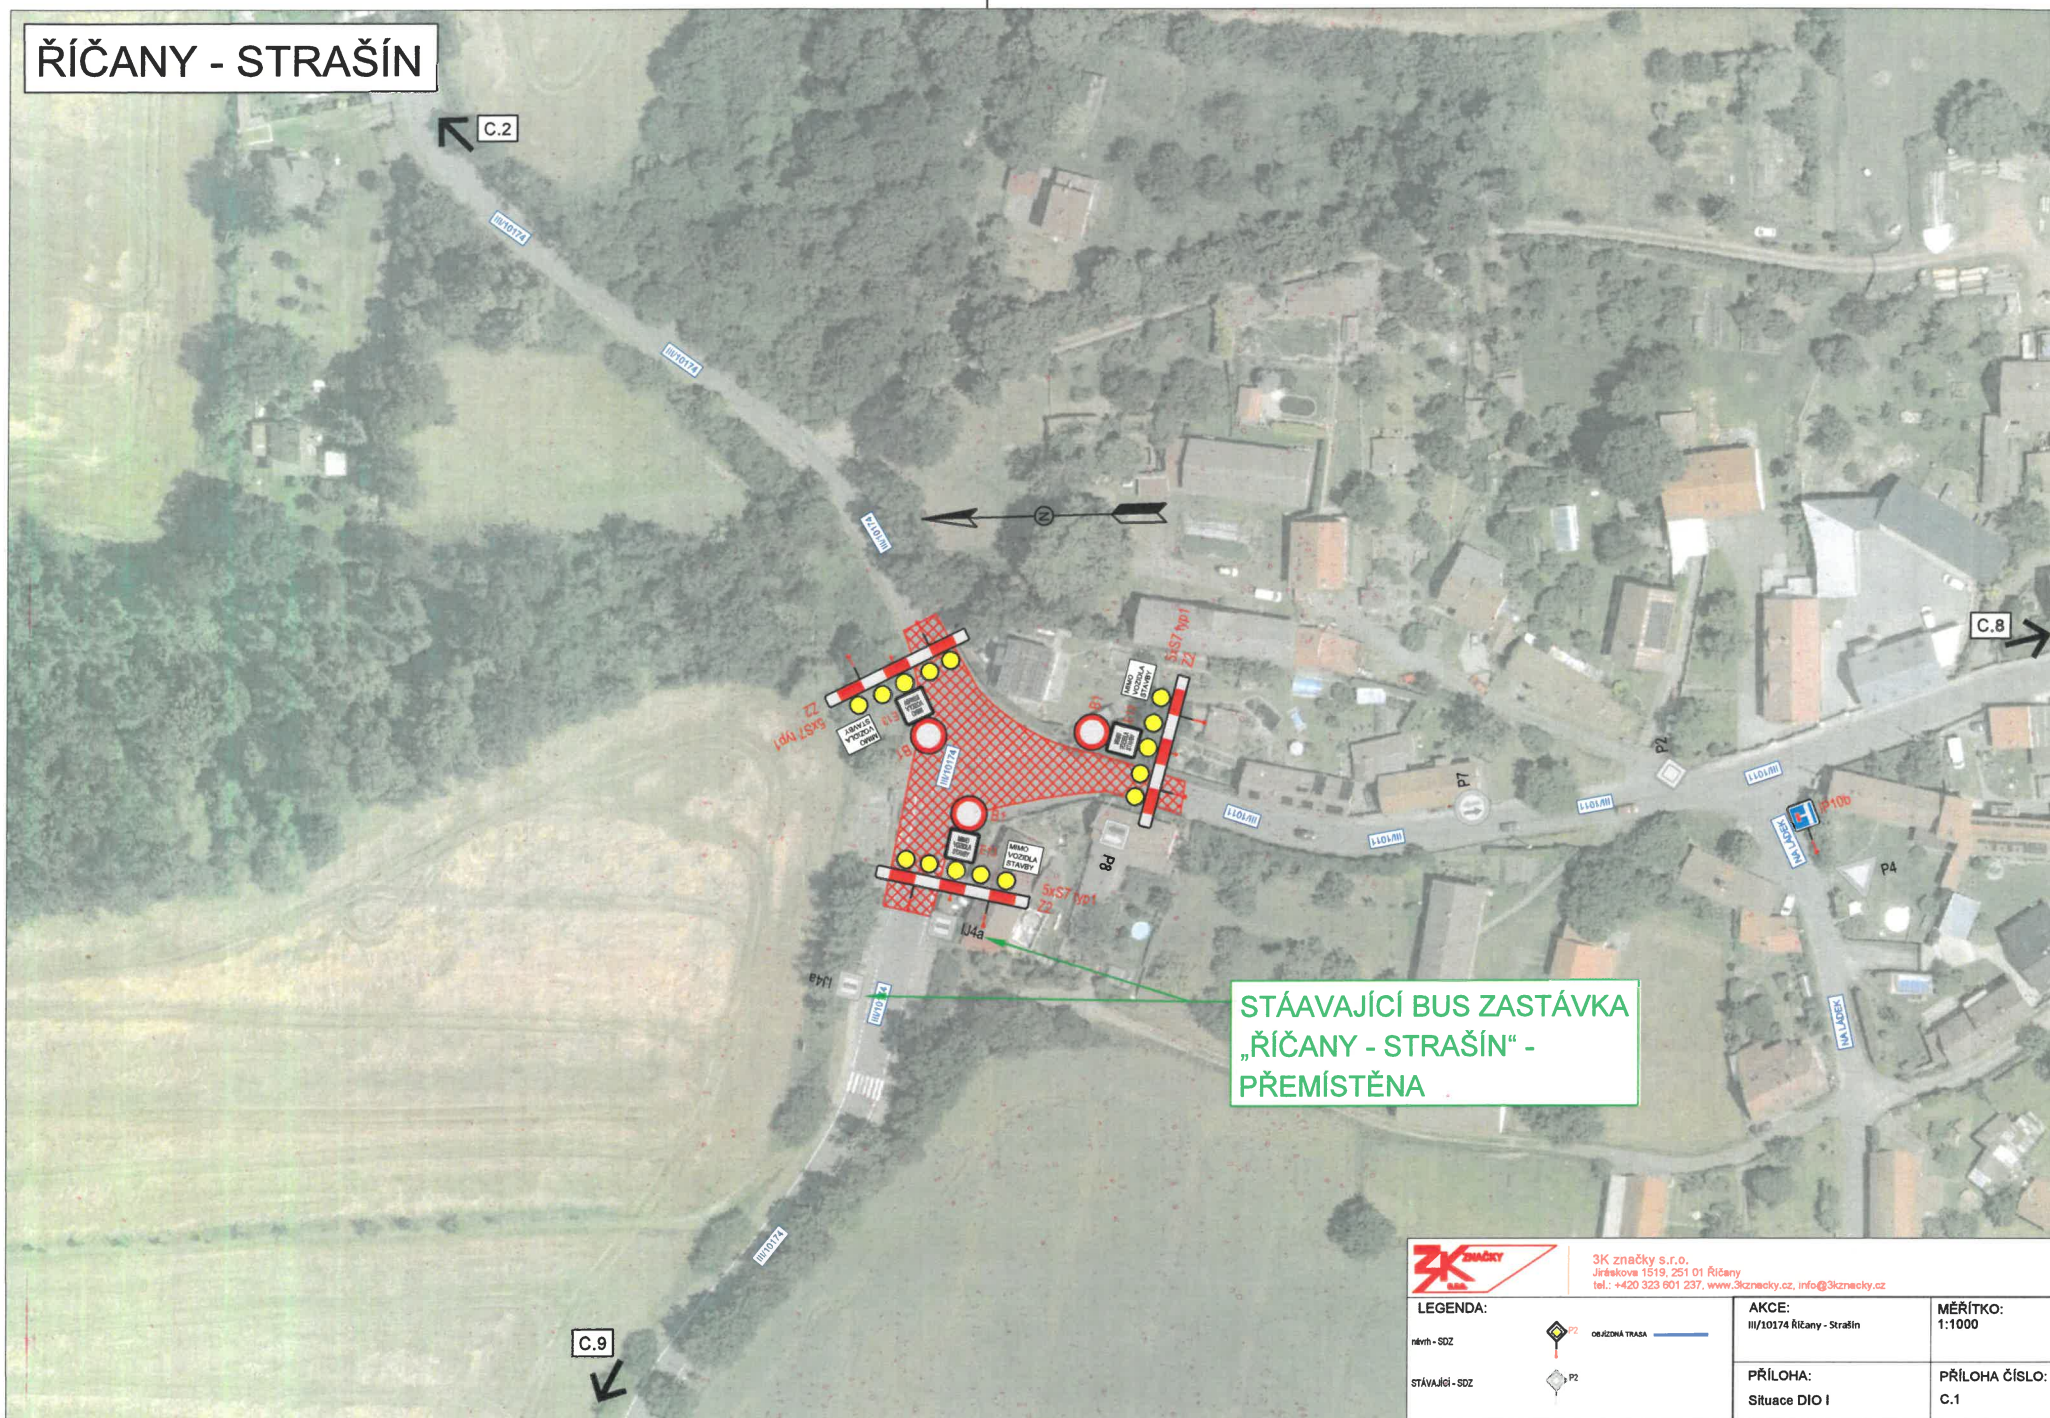

3K značky s.r.o.
Jiráskova 1519, 251 01 Říčany
tel.: +420 323 601 237, www.3kznačky.cz, info@3kznačky.cz

LEGENDA:

něm - SOZ
stávající - SOZ




AKCE:

III/10174 Říčany - Strašín
PŘÍLOHA:
Situace DIO I

MĚŘÍTKO:
1:1000

PŘÍLOHA ČÍSLO:
C.1

BABICE

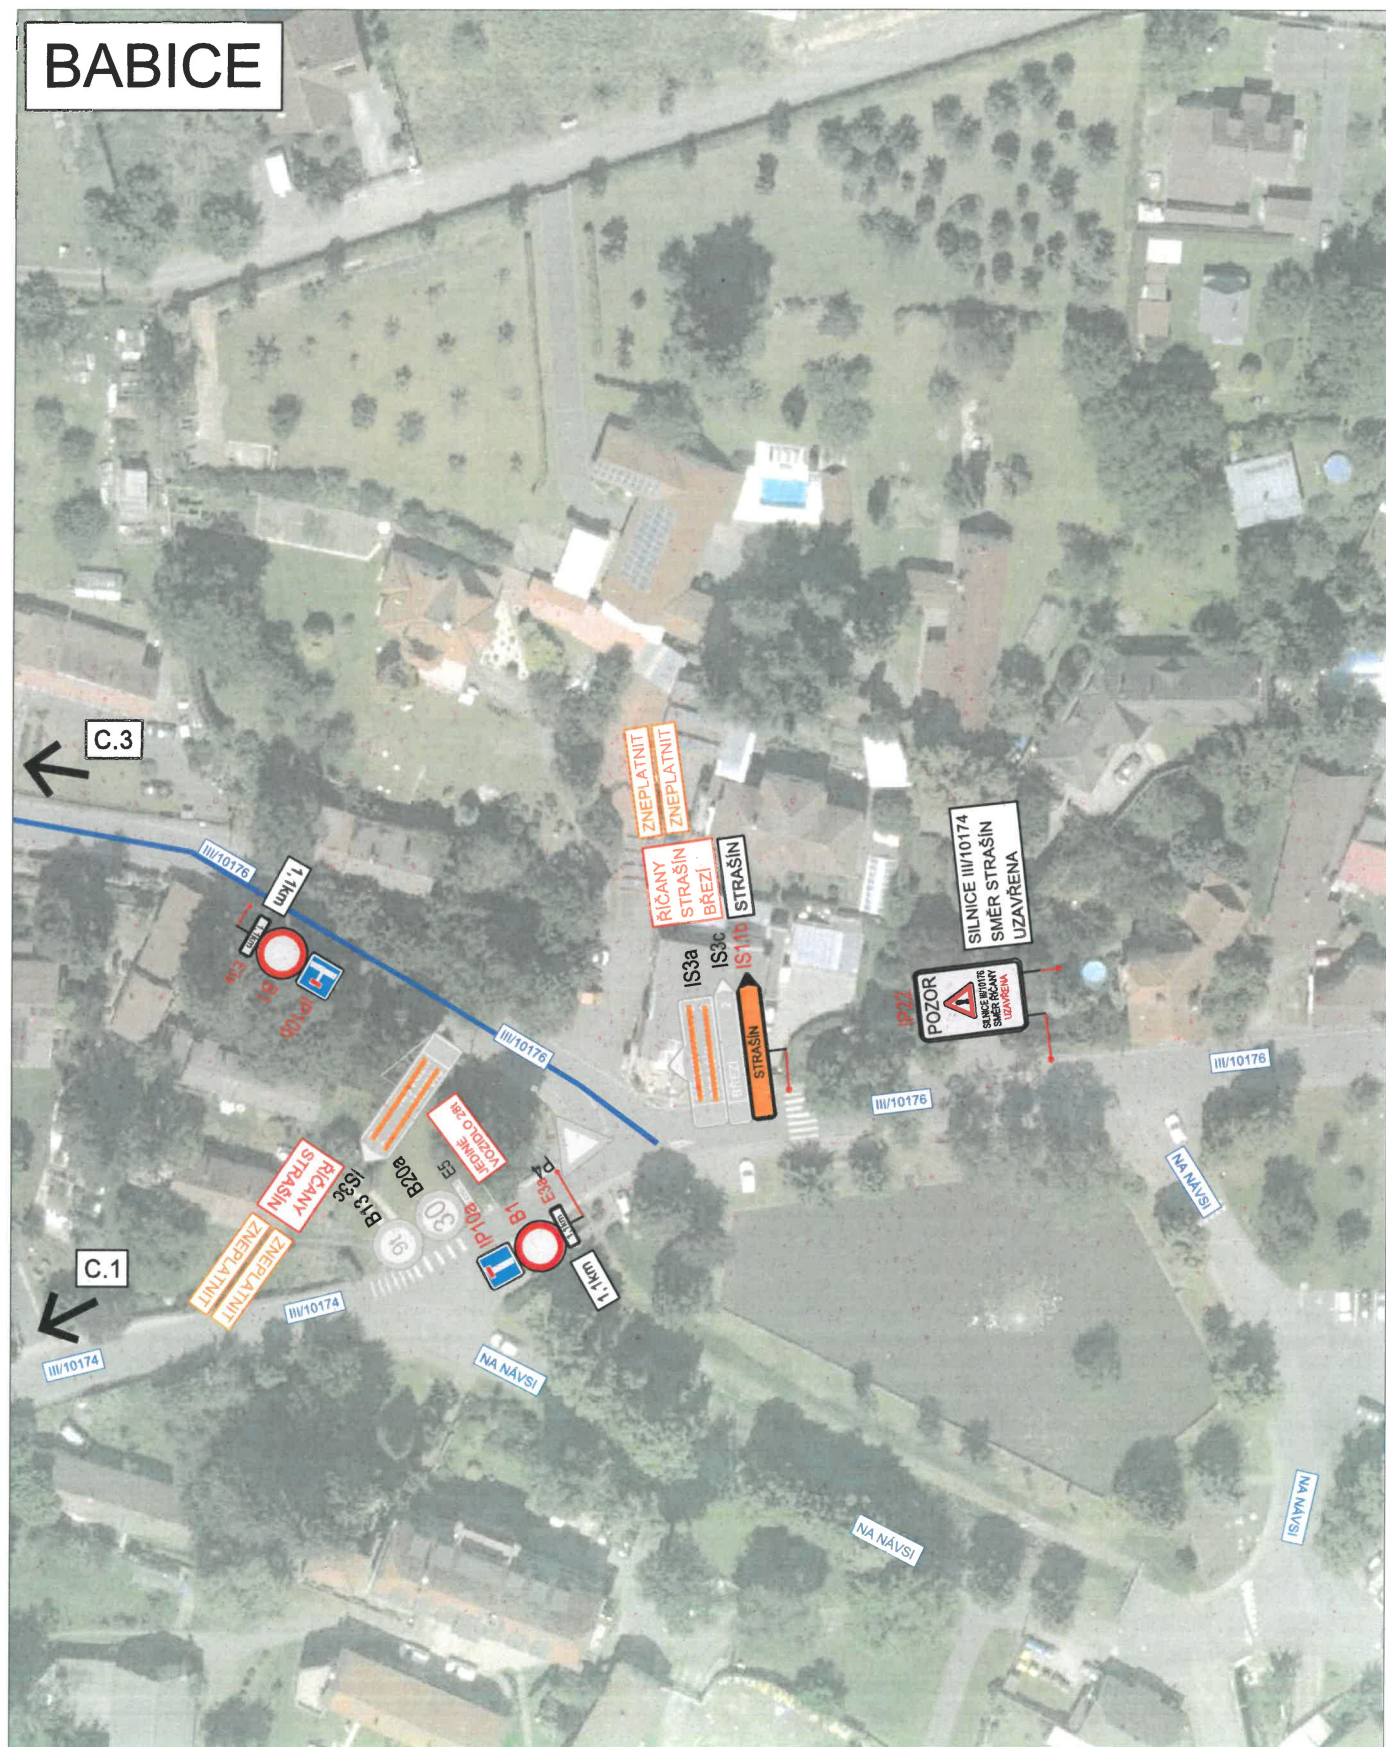

3K značky s.r.o.
Jiráskova 1519, 251 01 Říčany
tel.: +420 323 601 237, www.3kznacky.cz, info@3kznacky.cz

LEGENDA:

návrh - SDZ

STÁVAJÍCÍ - SDZ



OBJÍZDNÁ TRASA

AKCE:

III/10174 Říčany - Strašín

PŘÍLOHA:

Situace DIO II

MĚŘÍTKO:

1:1000

PŘÍLOHA ČÍSLO:

C.2