



- Legende vorh. Situation :**
- Fahrbahnrand
 - Zaun
 - SA Straßenablauf
 - Straßenbeleuchtung
 - Baum
 - Wasserleitung Schieber
 - Wasserleitung Hydrant
 - Gastleitungsschieber
 - Kanaldeckel RW
 - Kanaldeckel SW
 - Kanaldeckel MW
- Legende Planung :**
- Rundbostein
 - T 8
 - 1-zellige Rinne
 - Asphaltfläche
 - Pflasterfläche
 - SA Straßenablauf
 - Kanaldeckel SW
 - Kanaldeckel RW
 - Straßenbeleuchtung
 - Hydrant
 - Schieber Wasserleitung

Index	Datum	Art der Änderung	Name
1	05.08.2025	Kataster aktualisiert	(unbekannt)

MR
Ingenieurgesellschaft mbH

Bergstraße 2 53894 Mechernich
Telefon: 02443/ 912 680 Info@mr-ingenieure.de

G+S
Wohnbau


G und S Wohnbau GmbH
Falk-Winkel-Straße 20 53881 Euskirchen
Telefon: 02251 12650-0 Fax: 02251 12650-129
Homepage: www.g-s-wohnbau.de

Projekt : Ausführung Erschließung Baugebiet "Am Rothenloch" in Satzvey	Blatt Nr : 01a Projekt Nr : 2023/658 Maßstab : 1 : 250
Bezeichnung : Lageplan Planung Straßenbau	bearbeitet : Mai 2025 gezeichnet : Mai 2025 geprüft : Mai 2025
Aufgestellt : Mechernich, Mai 2025	Anerkannt : Auftraggeber


Hinweis:
Die dargestellten Versorgungsanlagen sind aus den von den Versorgungsunternehmen zur Verfügung gestellten Planunterlagen (teilweise unmaßstäblich und ohne Einmessungen) übernommen worden.
Die Eintragungen haben keinen Anspruch auf Vollständigkeit. Der Auftragnehmer hat sich vor Baubeginn bei den Versorgungsunternehmen über die genaue Lage der Versorgungsanlagen zu erkundigen.

Hinweis:
Alle Maße sind vor Baubeginn zu prüfen und mit der Örtlichkeit abzugleichen. Unstimmigkeiten sind der Bauleitung umgehend zu melden.


Regelquerschnitt 1
Belastungsklasse 1
Endausbau

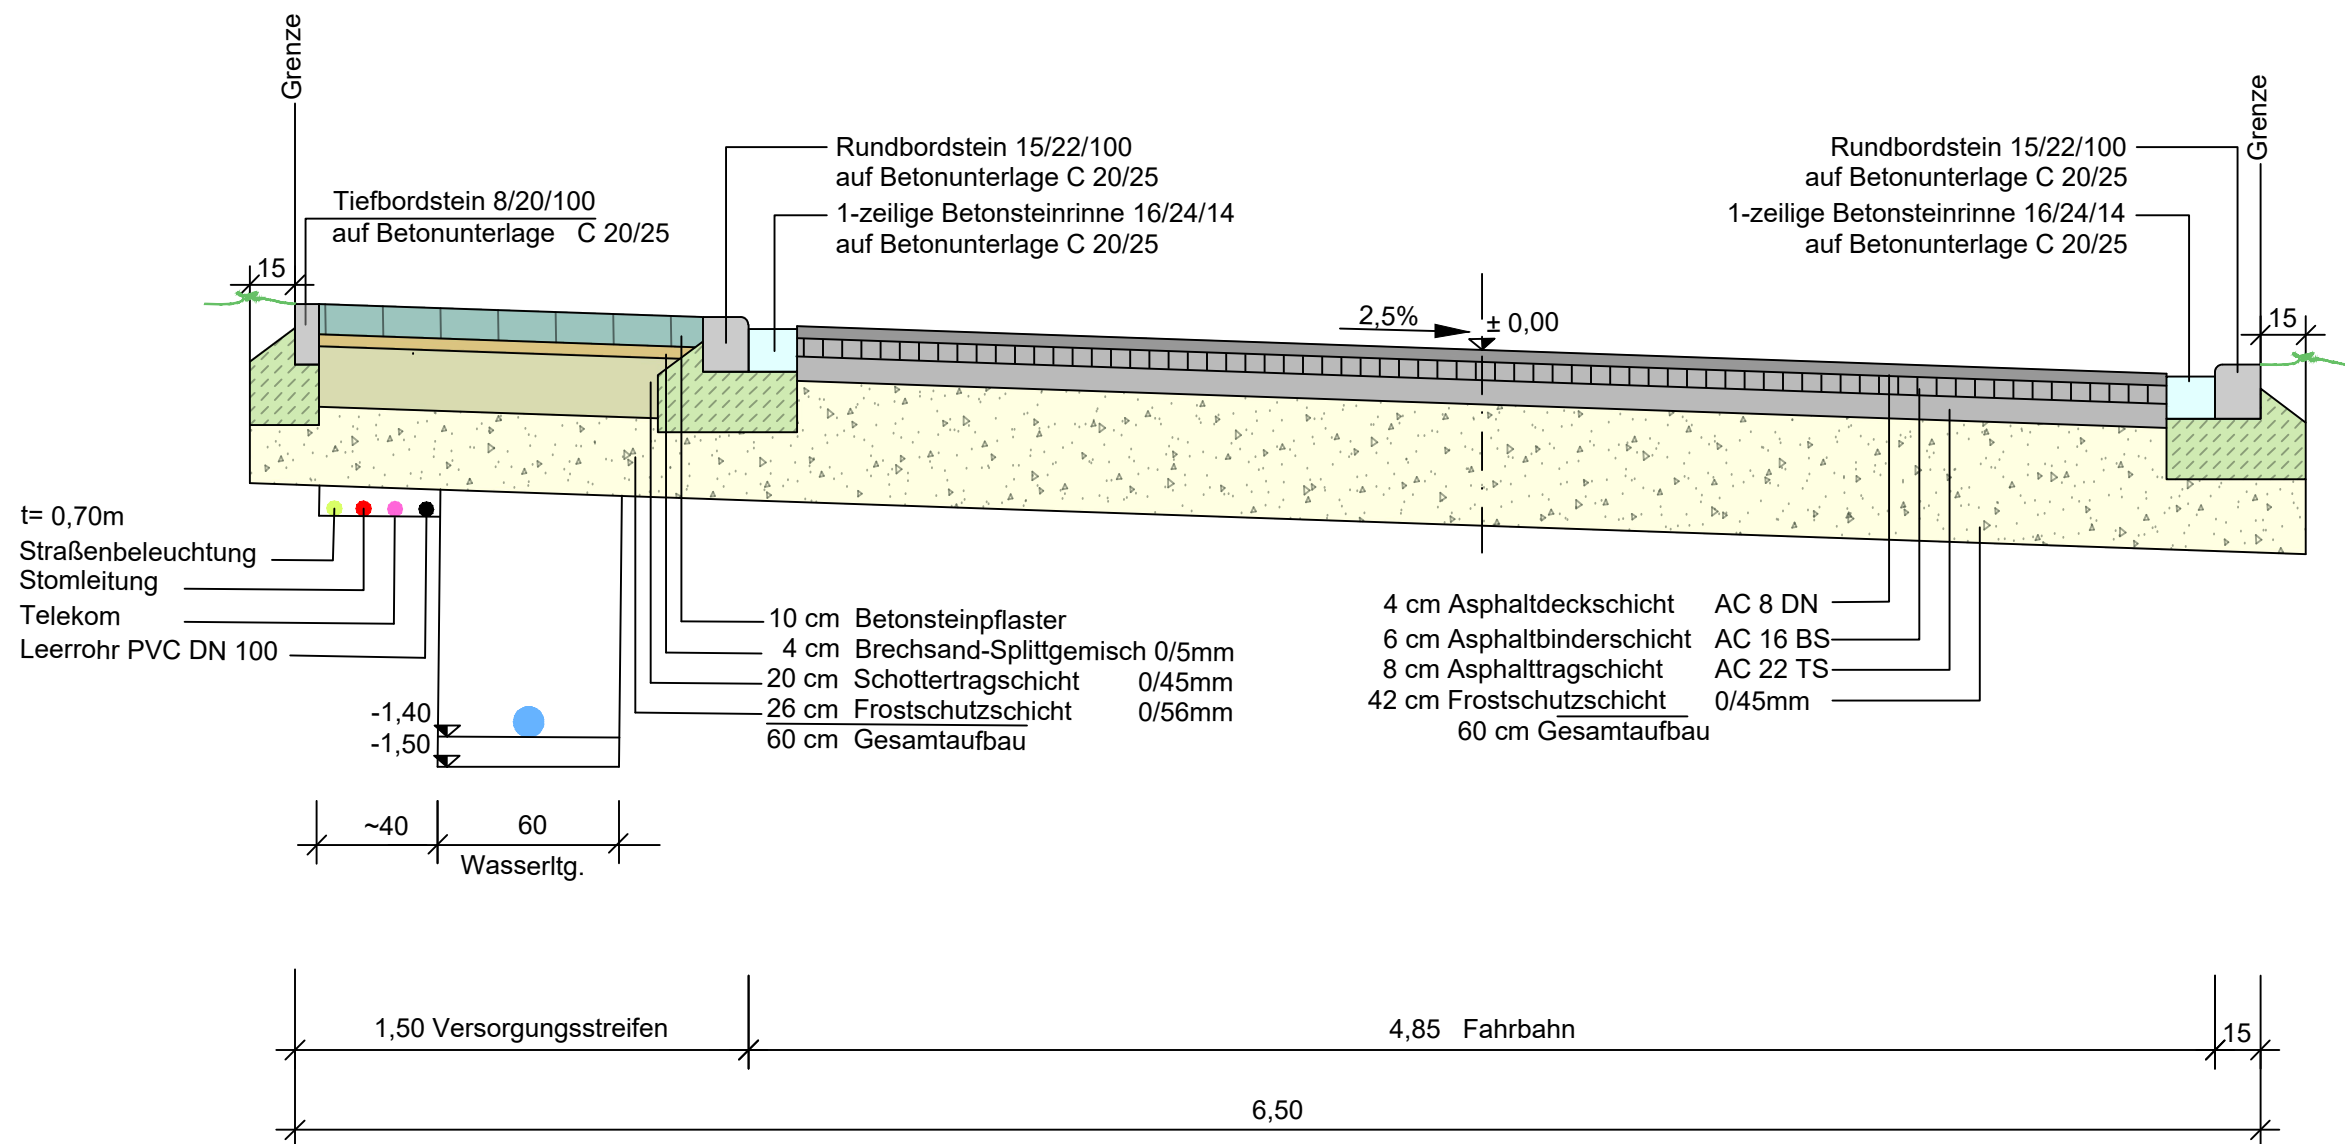


Regelquerschnitt 1
Belastungsklasse 1
Vorstufenausbau

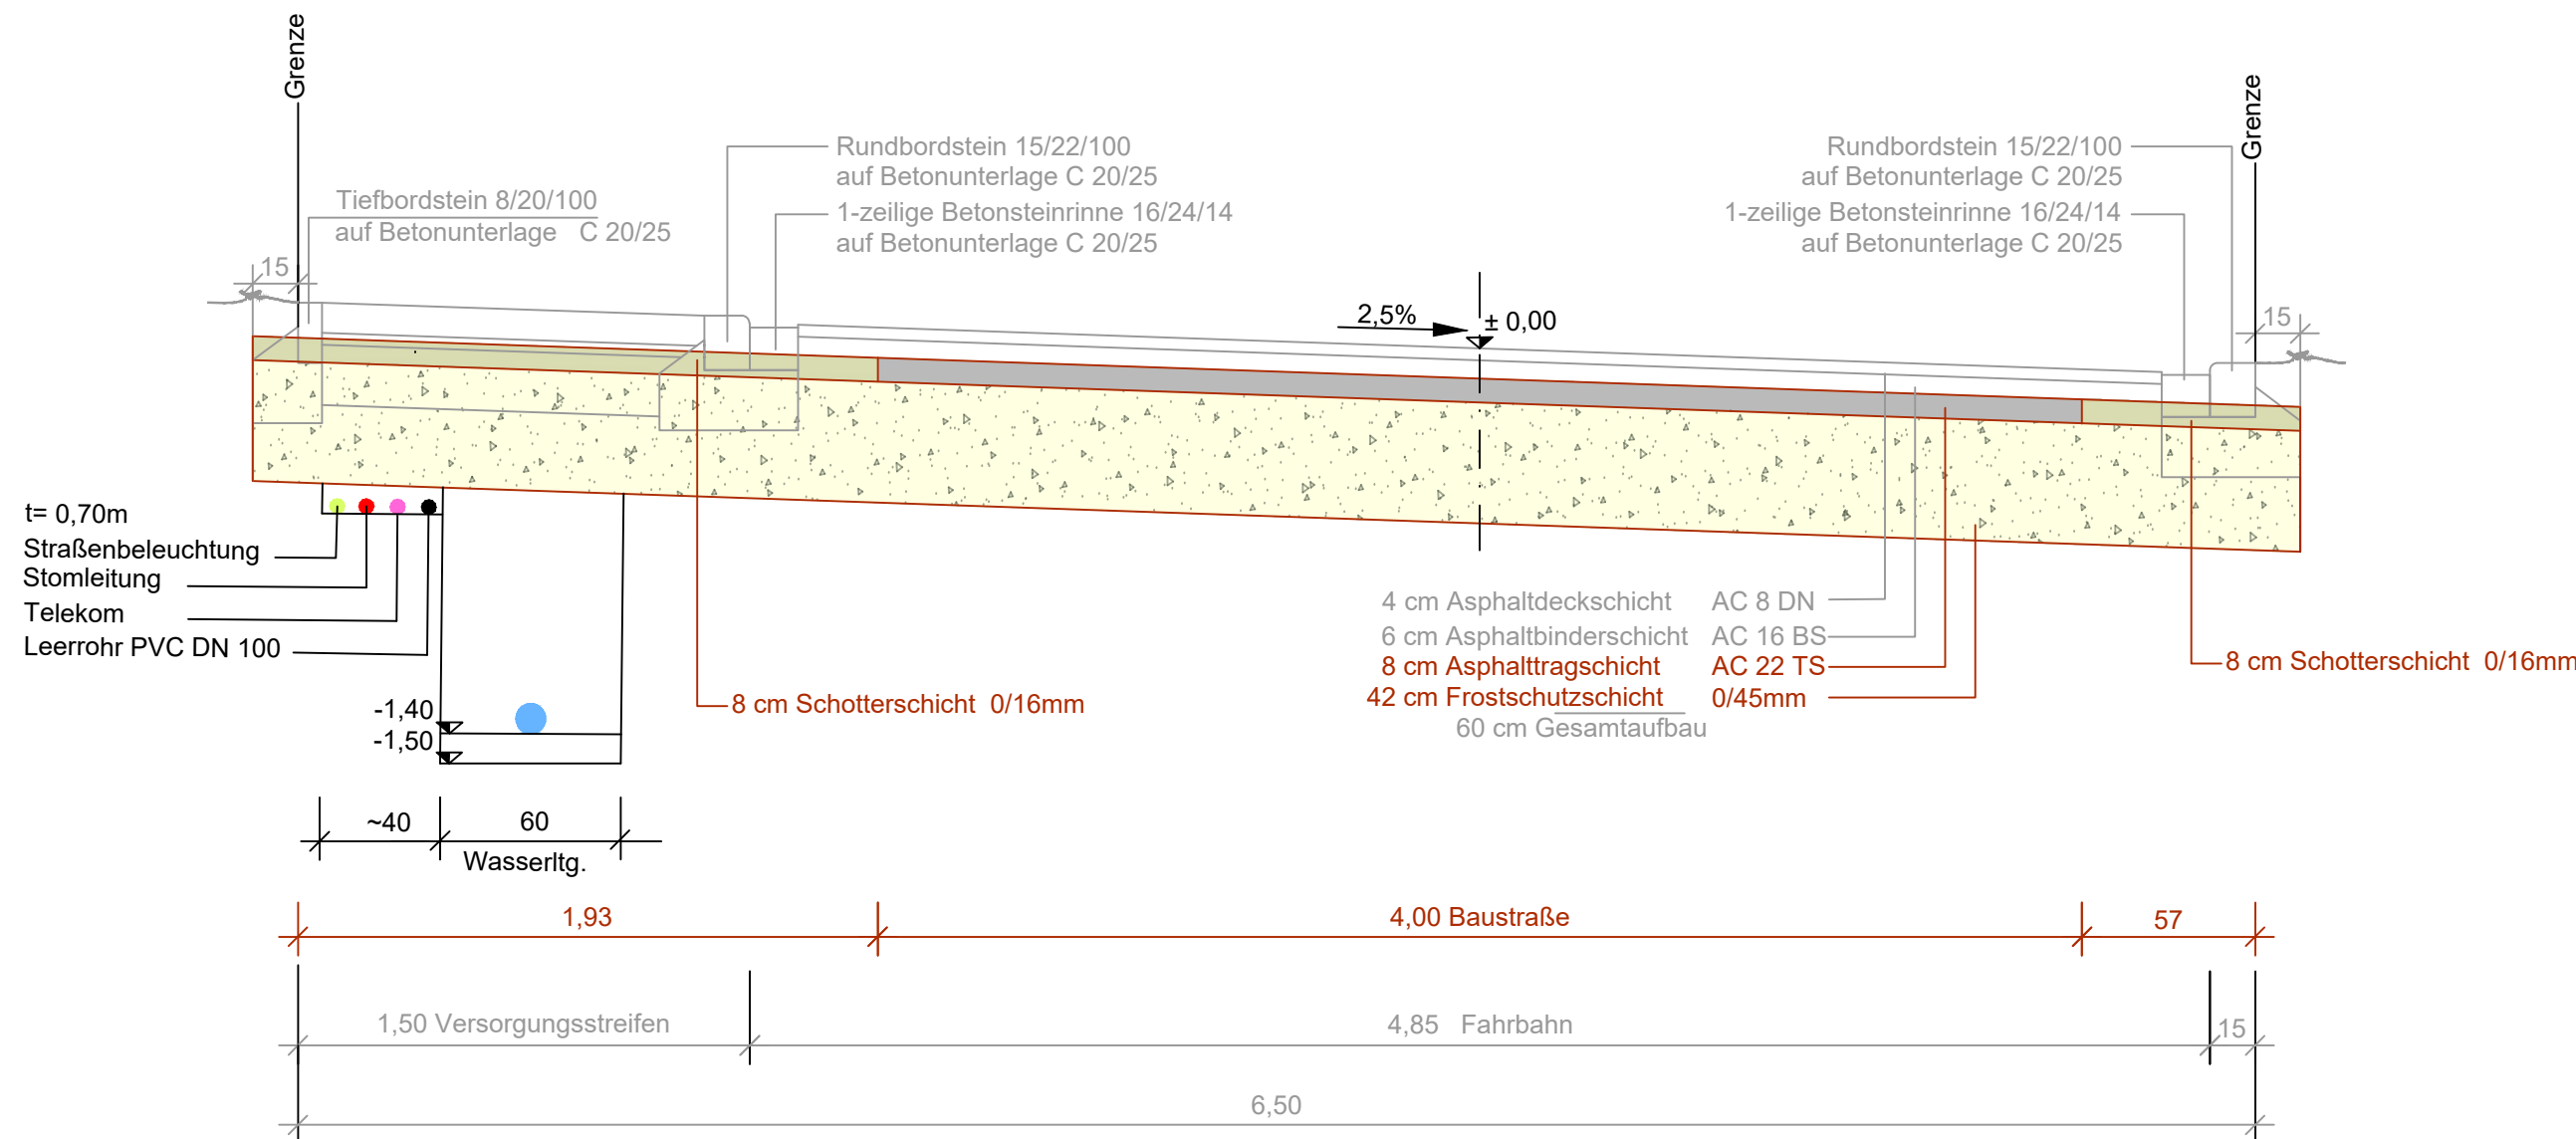

Regelquerschnitt 2
Belastungsklasse 1
Endausbau

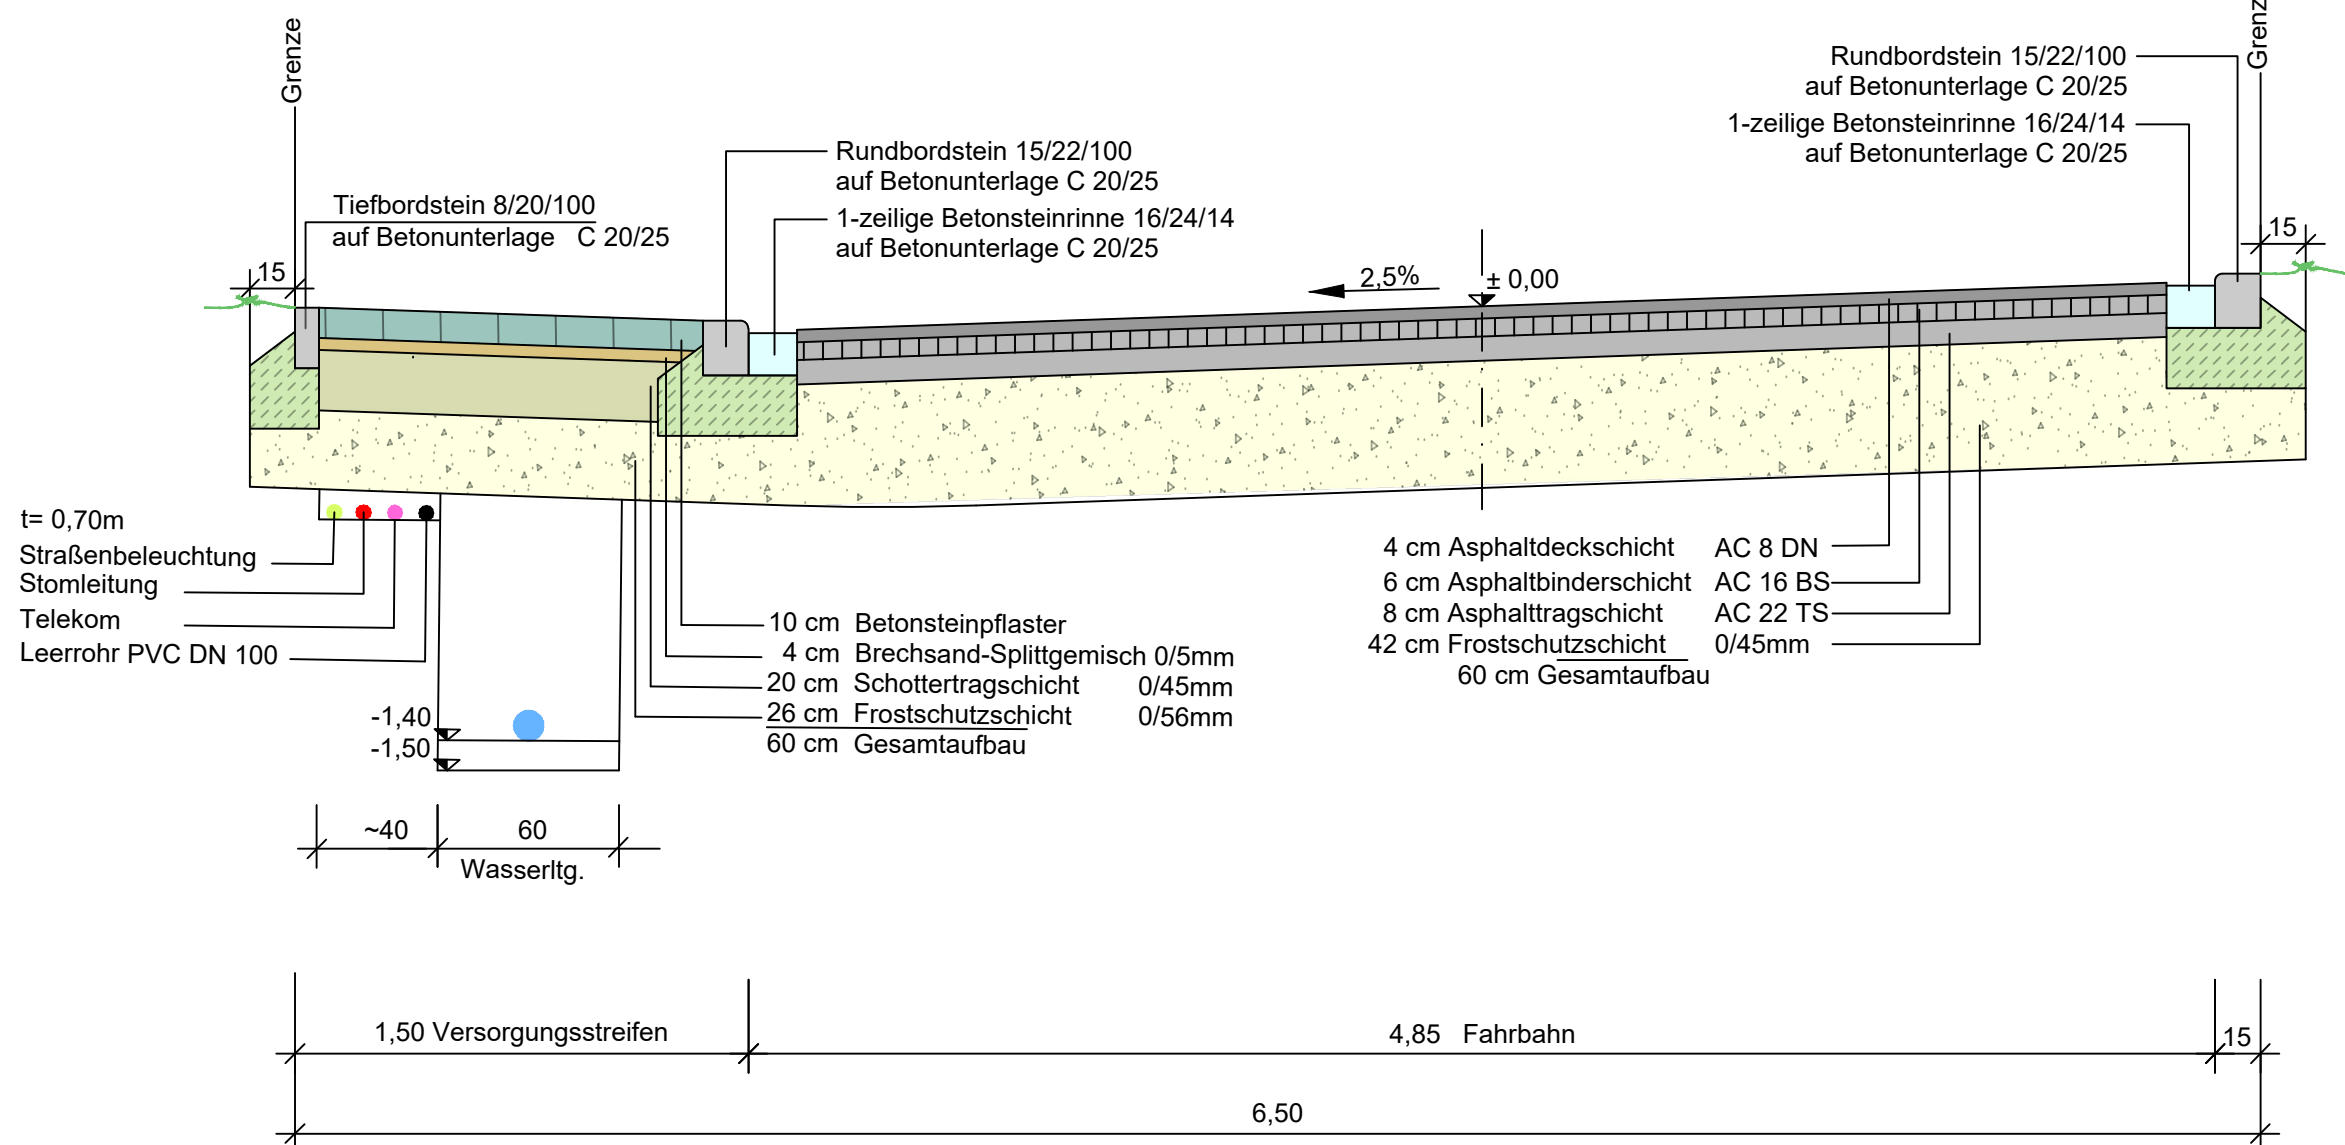

Regelquerschnitt 2
Belastungsklasse 1
Vorstufenausbau

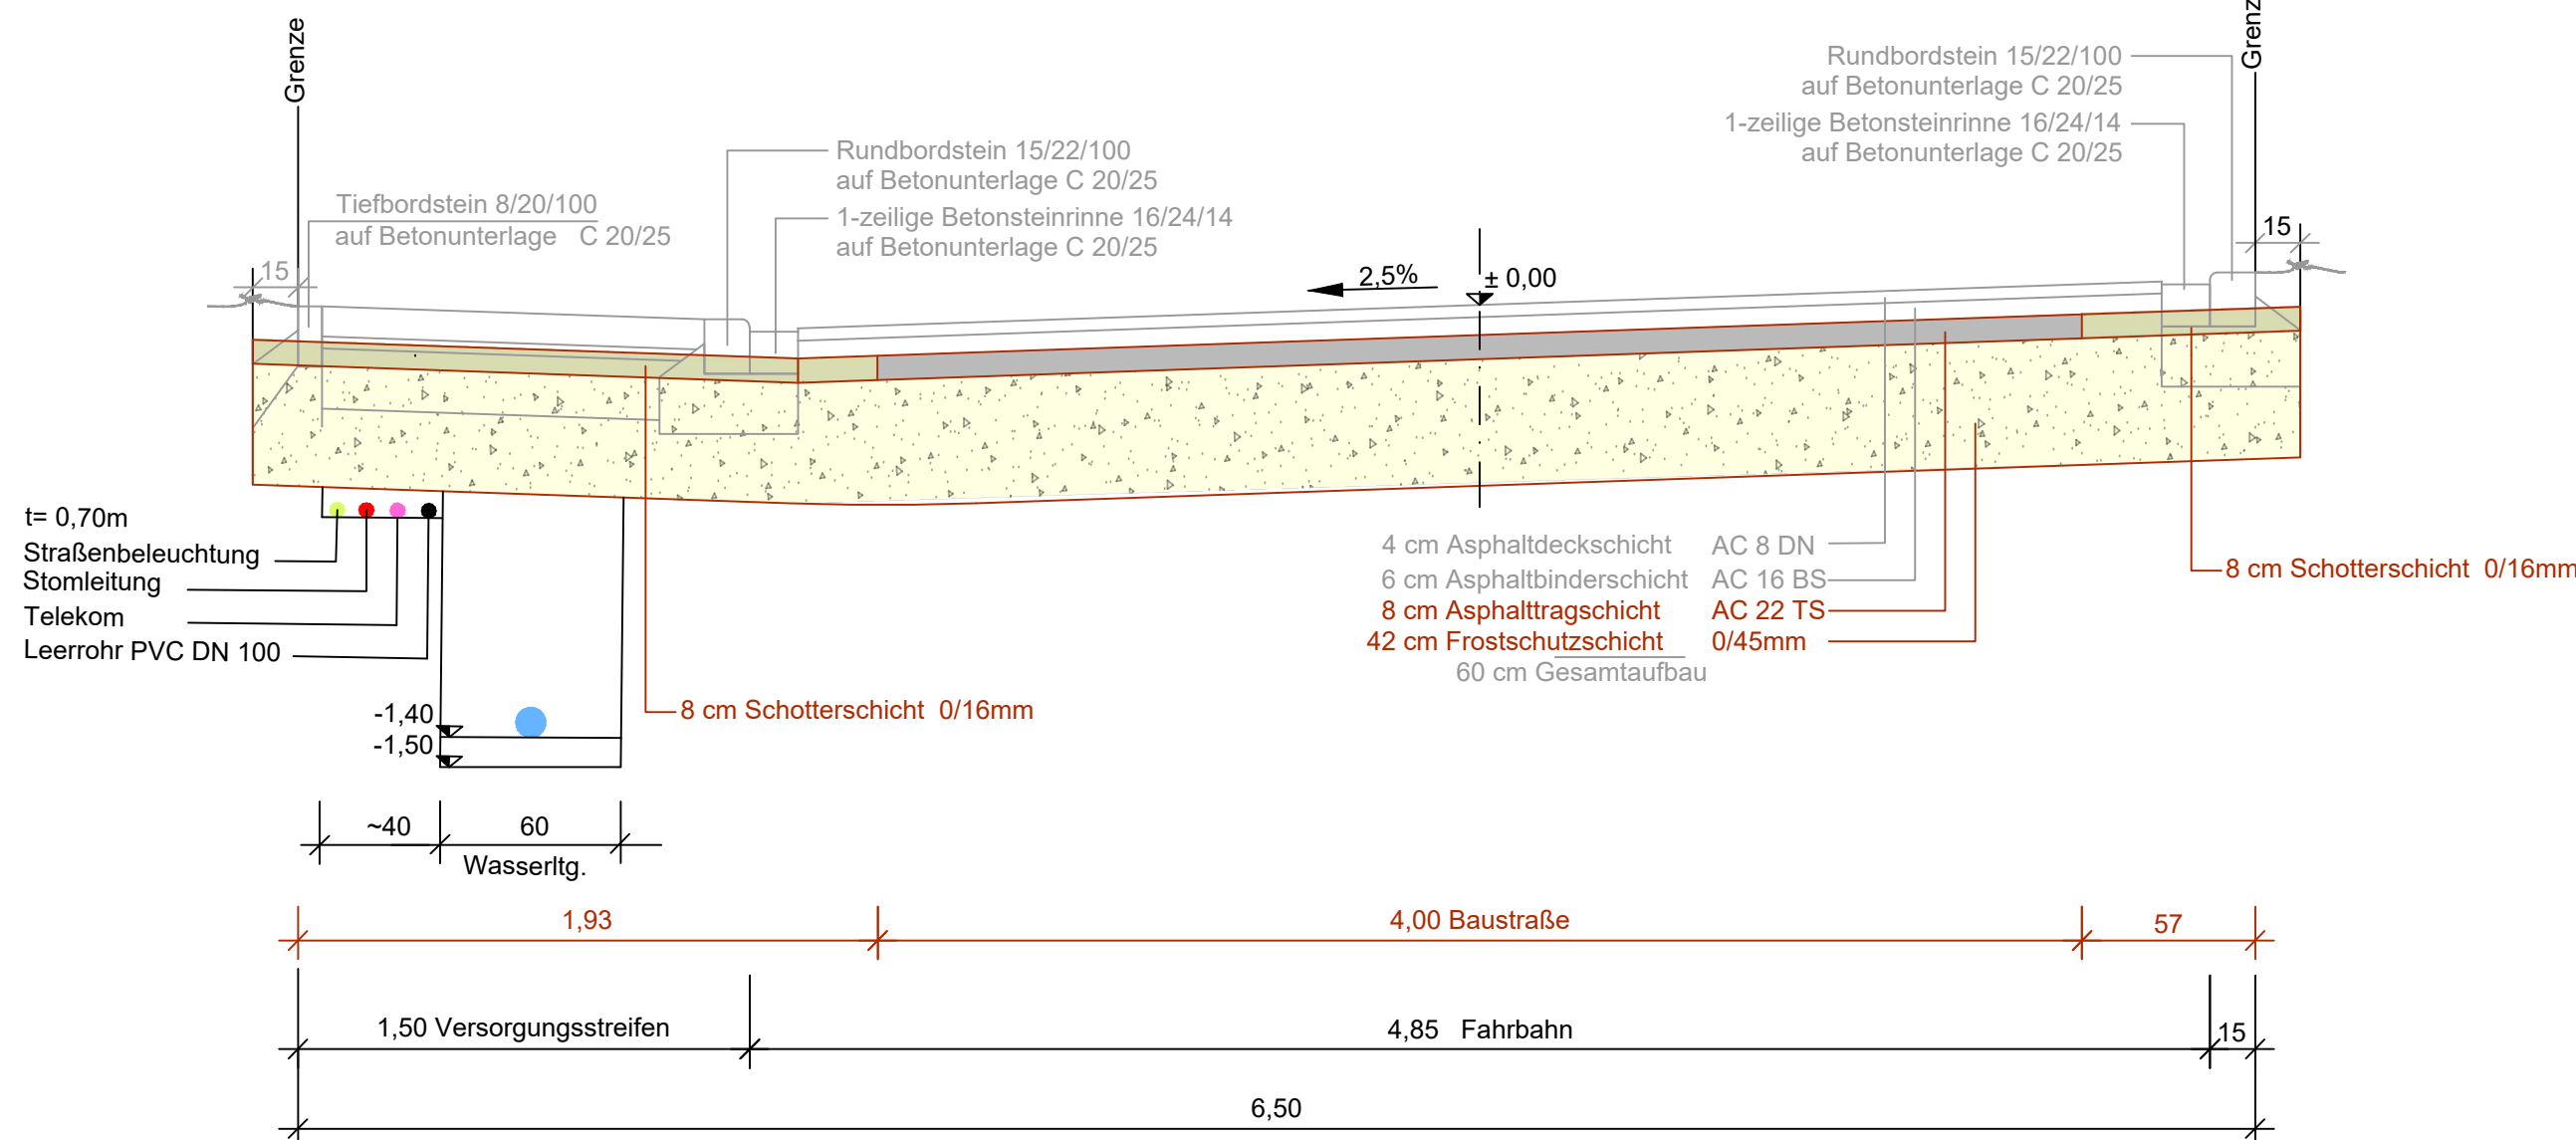

Index	Datum	Art der Änderung	Name
a	08.09.25	Vorstufenausbau hinzugefügt	Jakubowski

MR
Ingenieurgesellschaft mbH


Siedlungswasserwirtschaft
Ingenieurvermessung
Kanalanleitung
Verkehrswesen
Umwelttechnik
Sicherheitsaudit
SiGeKo


Bergstraße 2 53894 Mechernich
Telefon: 02443/ 912 680 Info@mr-ingenieure.de

G+S
WOHNBAU

G und S Wohnbau GmbH
Felix-Wankel-Straße 29 | 53881 Euskirchen
Telefon 02251 12400-0 | Fax 02251 12400-129
Homepage: www.g-s-wohnbau.de

Projekt : Ausführung Erschließung Baugebiet "Am Rothenloch" in Satzvey		Blatt Nr : 03a
		Projekt Nr : 2023/658
		Maßstab: 1 : 25
		Datum Zeichen
Bezeichnung : Regelquerschnitte		bearbeitet Mai 2025 W.Regh
		gezeichnet Mai 2025 G.Jakubowski
		geprüft Mai 2025 W.Regh
Aufgestellt : Mechernich , Mai 2025		Anerkannt : Auftragnehmer

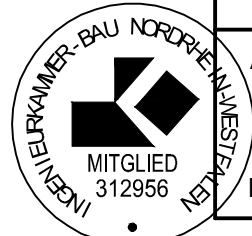

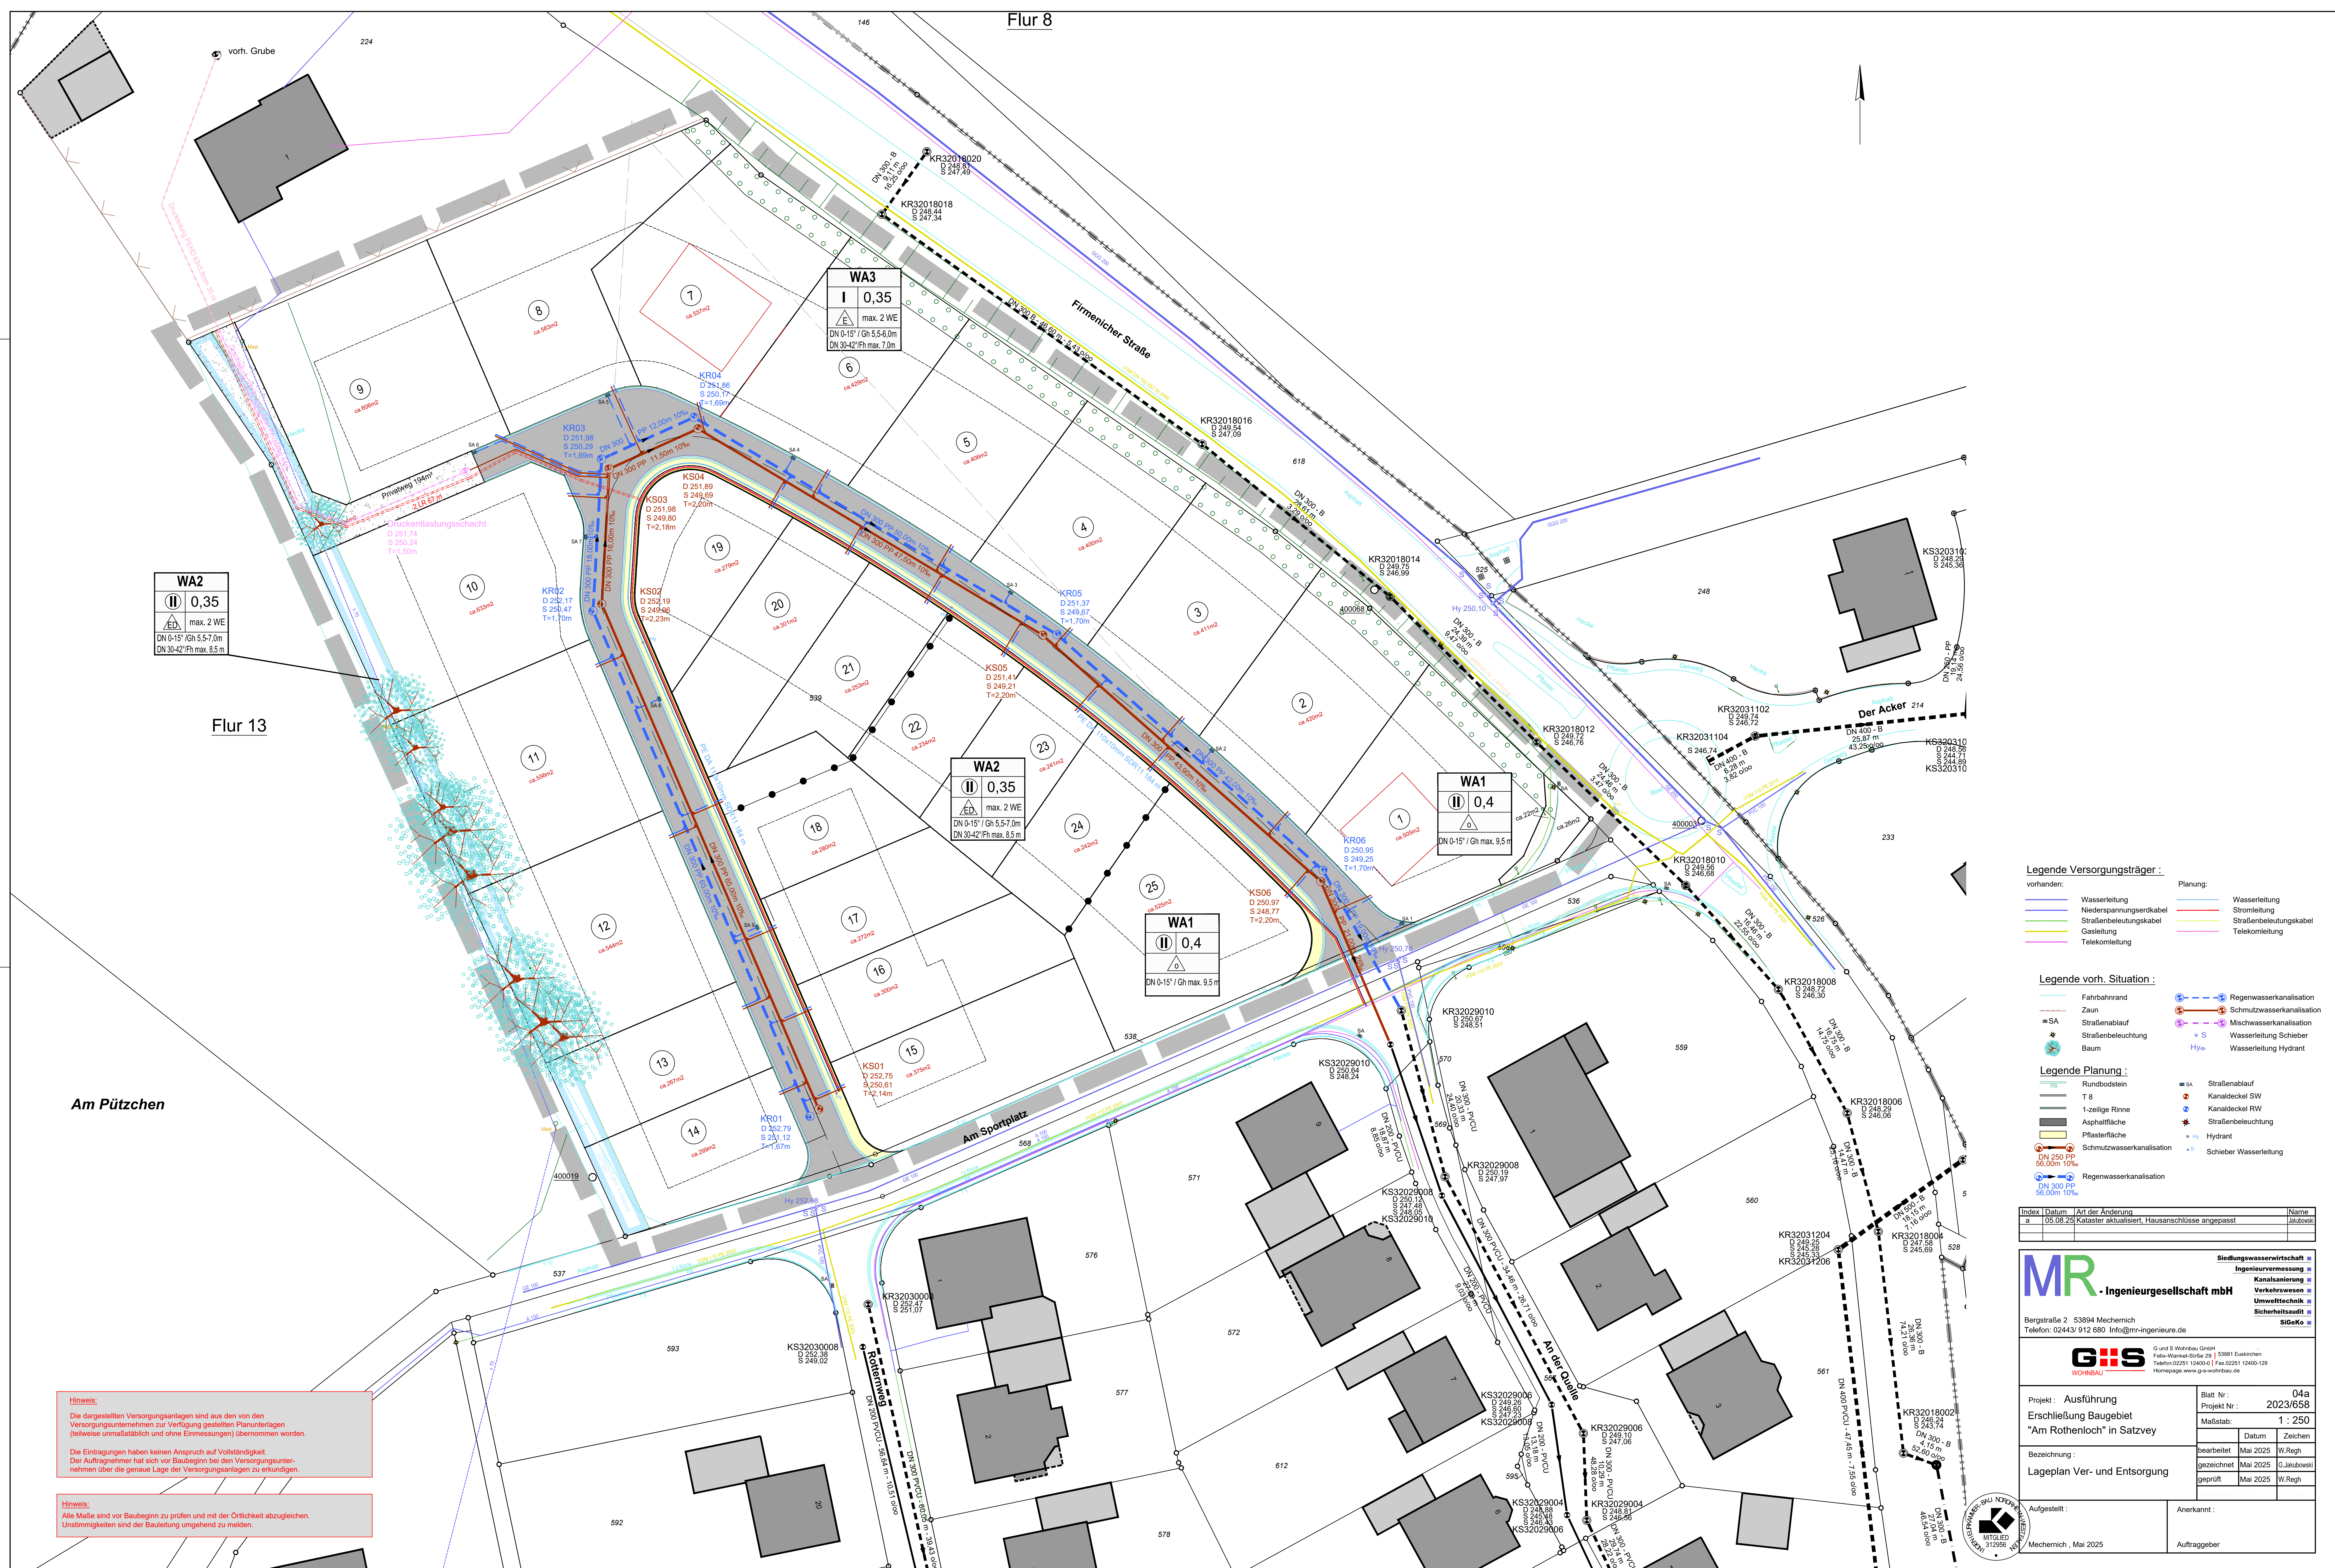



- Legende vorh. Situation :**
- Geländehöhe
 - Fahrbahnrand
 - Zaun
 - SA Straßenablauf
 - Baum
 - Wasserleitung Schieber
 - Hydrant
 - Wasserleitung Hydrant
 - Gastleitungsschieber
 - Kanaldeckel RW
 - Kanaldeckel SW
 - Kanaldeckel MW
- Legende Planung :**
- 18.49 Geländehöhe
 - RS Rundsodstein
 - T 8
 - 1-zellige Rinne
 - Asphaltfläche
 - Pflasterfläche
 - SA Straßenablauf
 - Kanaldeckel SW
 - Kanaldeckel RW
 - Straßenbeleuchtung
 - Hydrant
 - Schieber Wasserleitung

Index	Datum	Art der Änderung	Name
8	05.08.2025	Kataster aktualisiert	(unbekannt)

MR
Ingenieurgesellschaft mbH

Siedlungswasserwirtschaft
Ingenieurvermessung
Kanalsanierung
Verkehrswesen
Umwelttechnik
SIGeKo

Bergstraße 2, 53894 Mechernich, Telefon: 02443/ 912 680
E-Mail: info@mr-ingenieure.de

Projekt : Ausführung Erschließung Baugebiet "Am Rothenloch" in Satzvey	Blatt Nr : 05a		
	Projekt Nr : 2023/658		
	Maßstab : 1 : 250		
	bearbeitet	Mai 2025	W.Reh
	gezeichnet	Mai 2025	G.Jablonowski
Bezeichnung : Deckenhöhenplan	geprüft	Mai 2025	W.Reh
	Aufgestellt : Mechernich, Mai 2025		
Anerkannt :		Auftraggeber	

Hinweis:
Die dargestellten Versorgungsanlagen sind aus den von den Versorgungsunternehmen zur Verfügung gestellten Planunterlagen (teilweise unmaßstäblich und ohne Einmessungen) übernommen worden.
Die Eintragungen haben keinen Anspruch auf Vollständigkeit.
Der Auftraggeber hat sich vor Baubeginn bei den Versorgungsunternehmen über die genaue Lage der Versorgungsanlagen zu erkundigen.

Hinweis:
Alle Maße sind vor Baubeginn zu prüfen und mit der Örtlichkeit abzugleichen.
Unstimmigkeiten sind der Bauleitung umgehend zu melden.