


Address: Aza-Misaki, Kyogoku-cho
Lot No.: 76-3
Land Area: 559.39 sqm (169.21 tsubo)
Structure: Reinforced concrete, 3-story
Floor Area: 1F 174.16 sqm 2F 166.93 3F 110.02 sqm
Construction: Dec 6, 1999

- 凡 例
- 鉄筋コンクリート造
 - 軽量鉄骨間仕切壁
 - 自然換気用レジスター

B階平面図 S=1/100

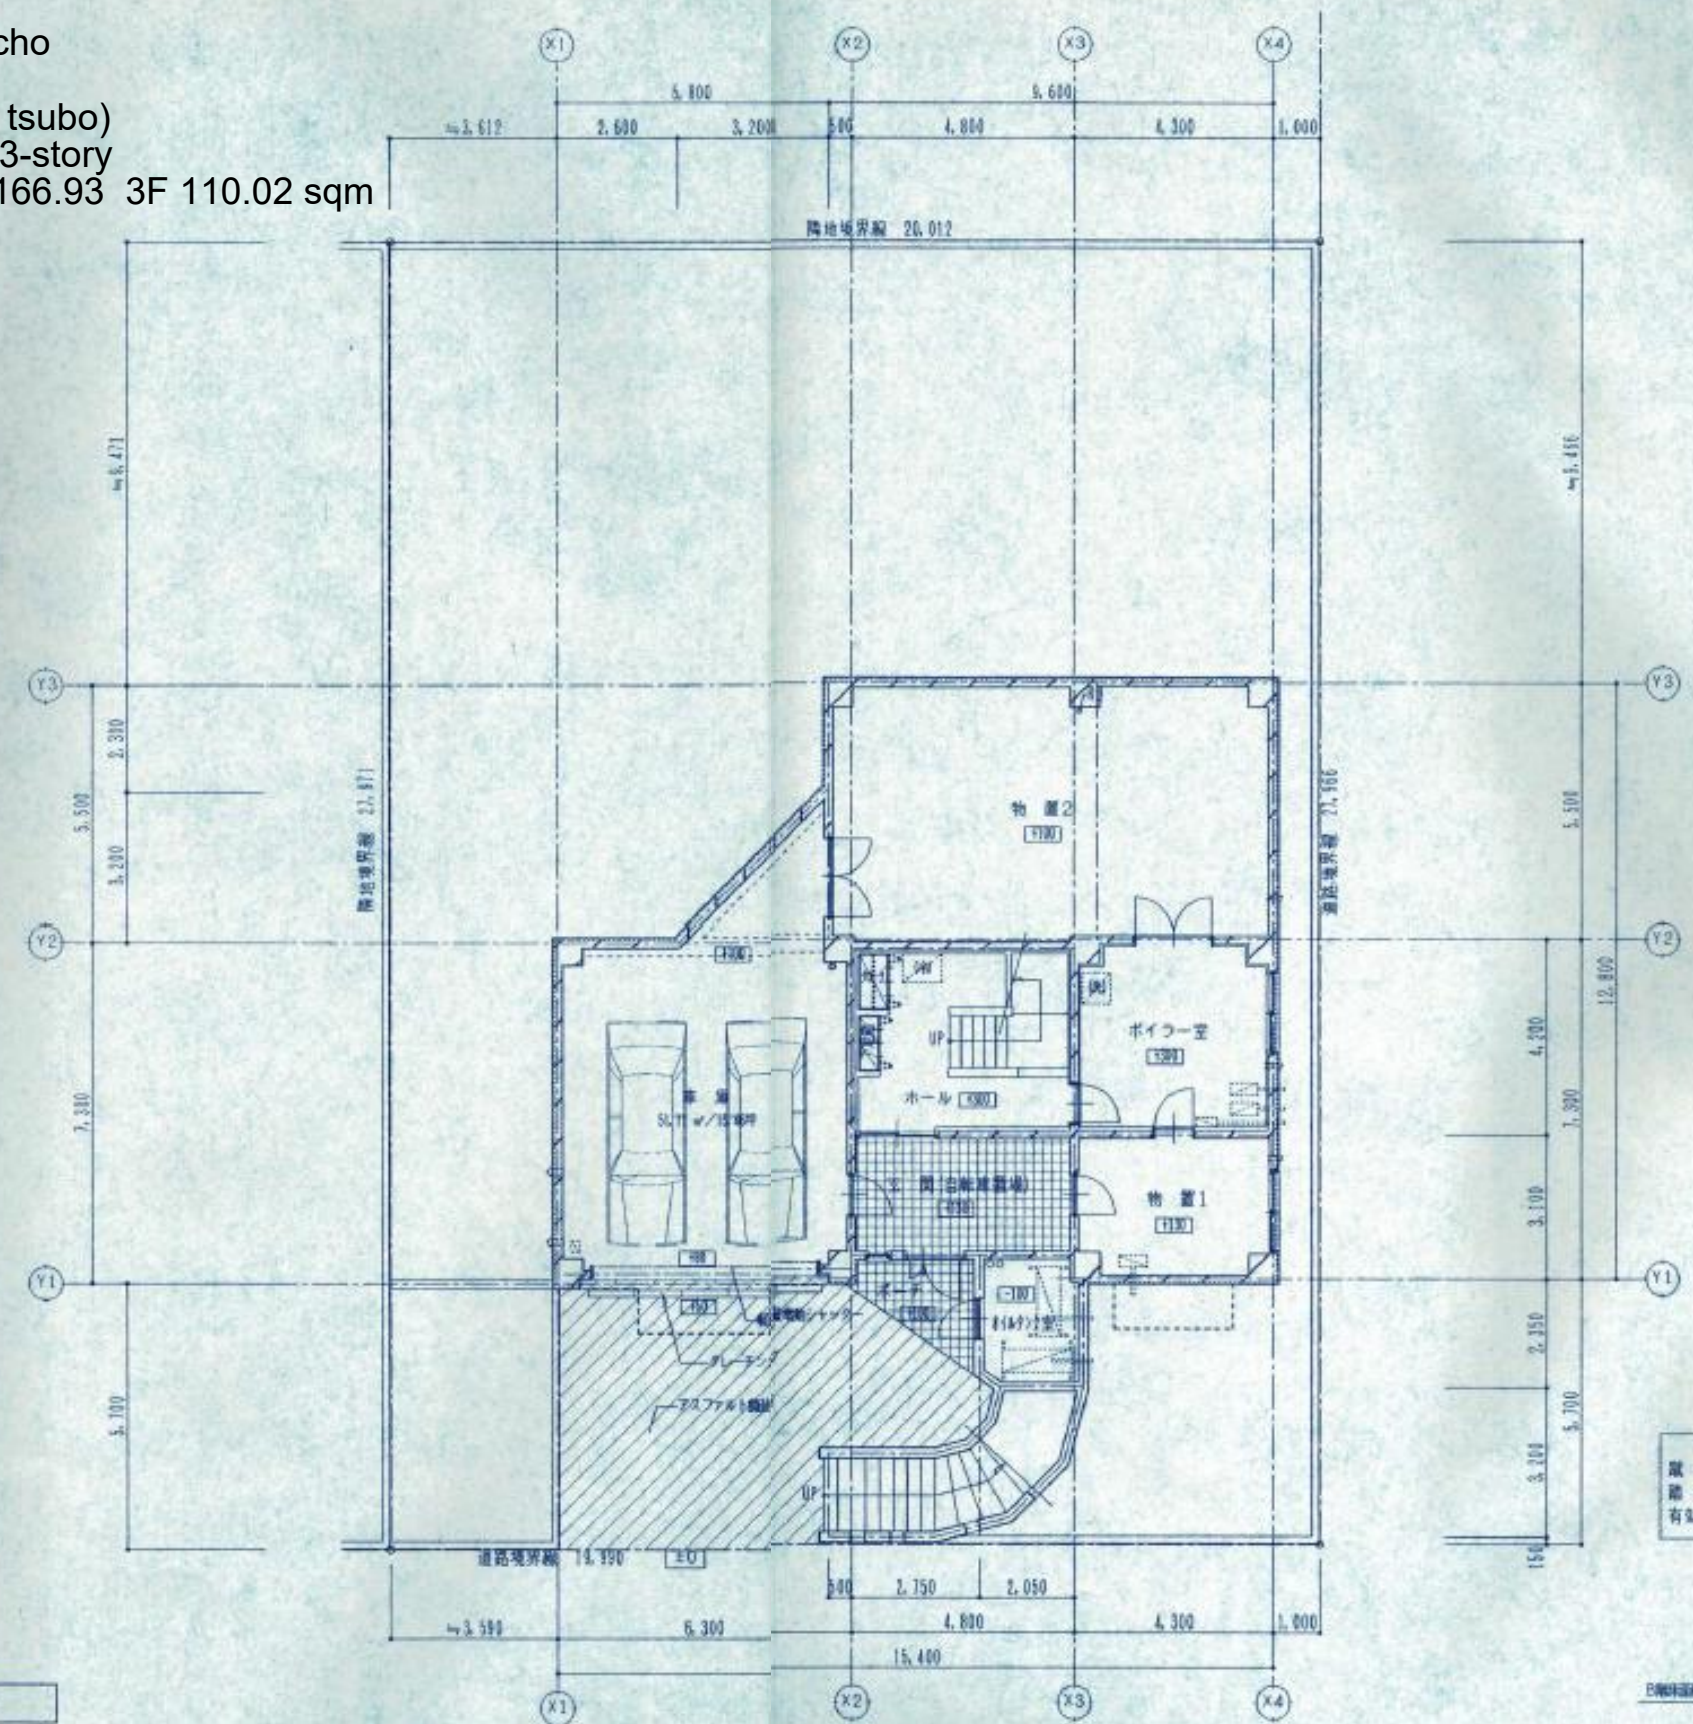

2F 2階設
取上: 170.30㎡
総面: 257.00㎡
有効幅: 1570.0㎡


B階面積 174.17㎡/ 52.69坪

凡 例

- 鉄筋コンクリート
- コンクリート
- ▨軽量鉄骨間仕切壁 (F612.5両面二重貼内部断熱)
- 軽量鉄骨間仕切壁
- Ⓔ自然換気用レジスター
- ③④ F.L.からのレベルを示す。

1階平面図

S=1/100

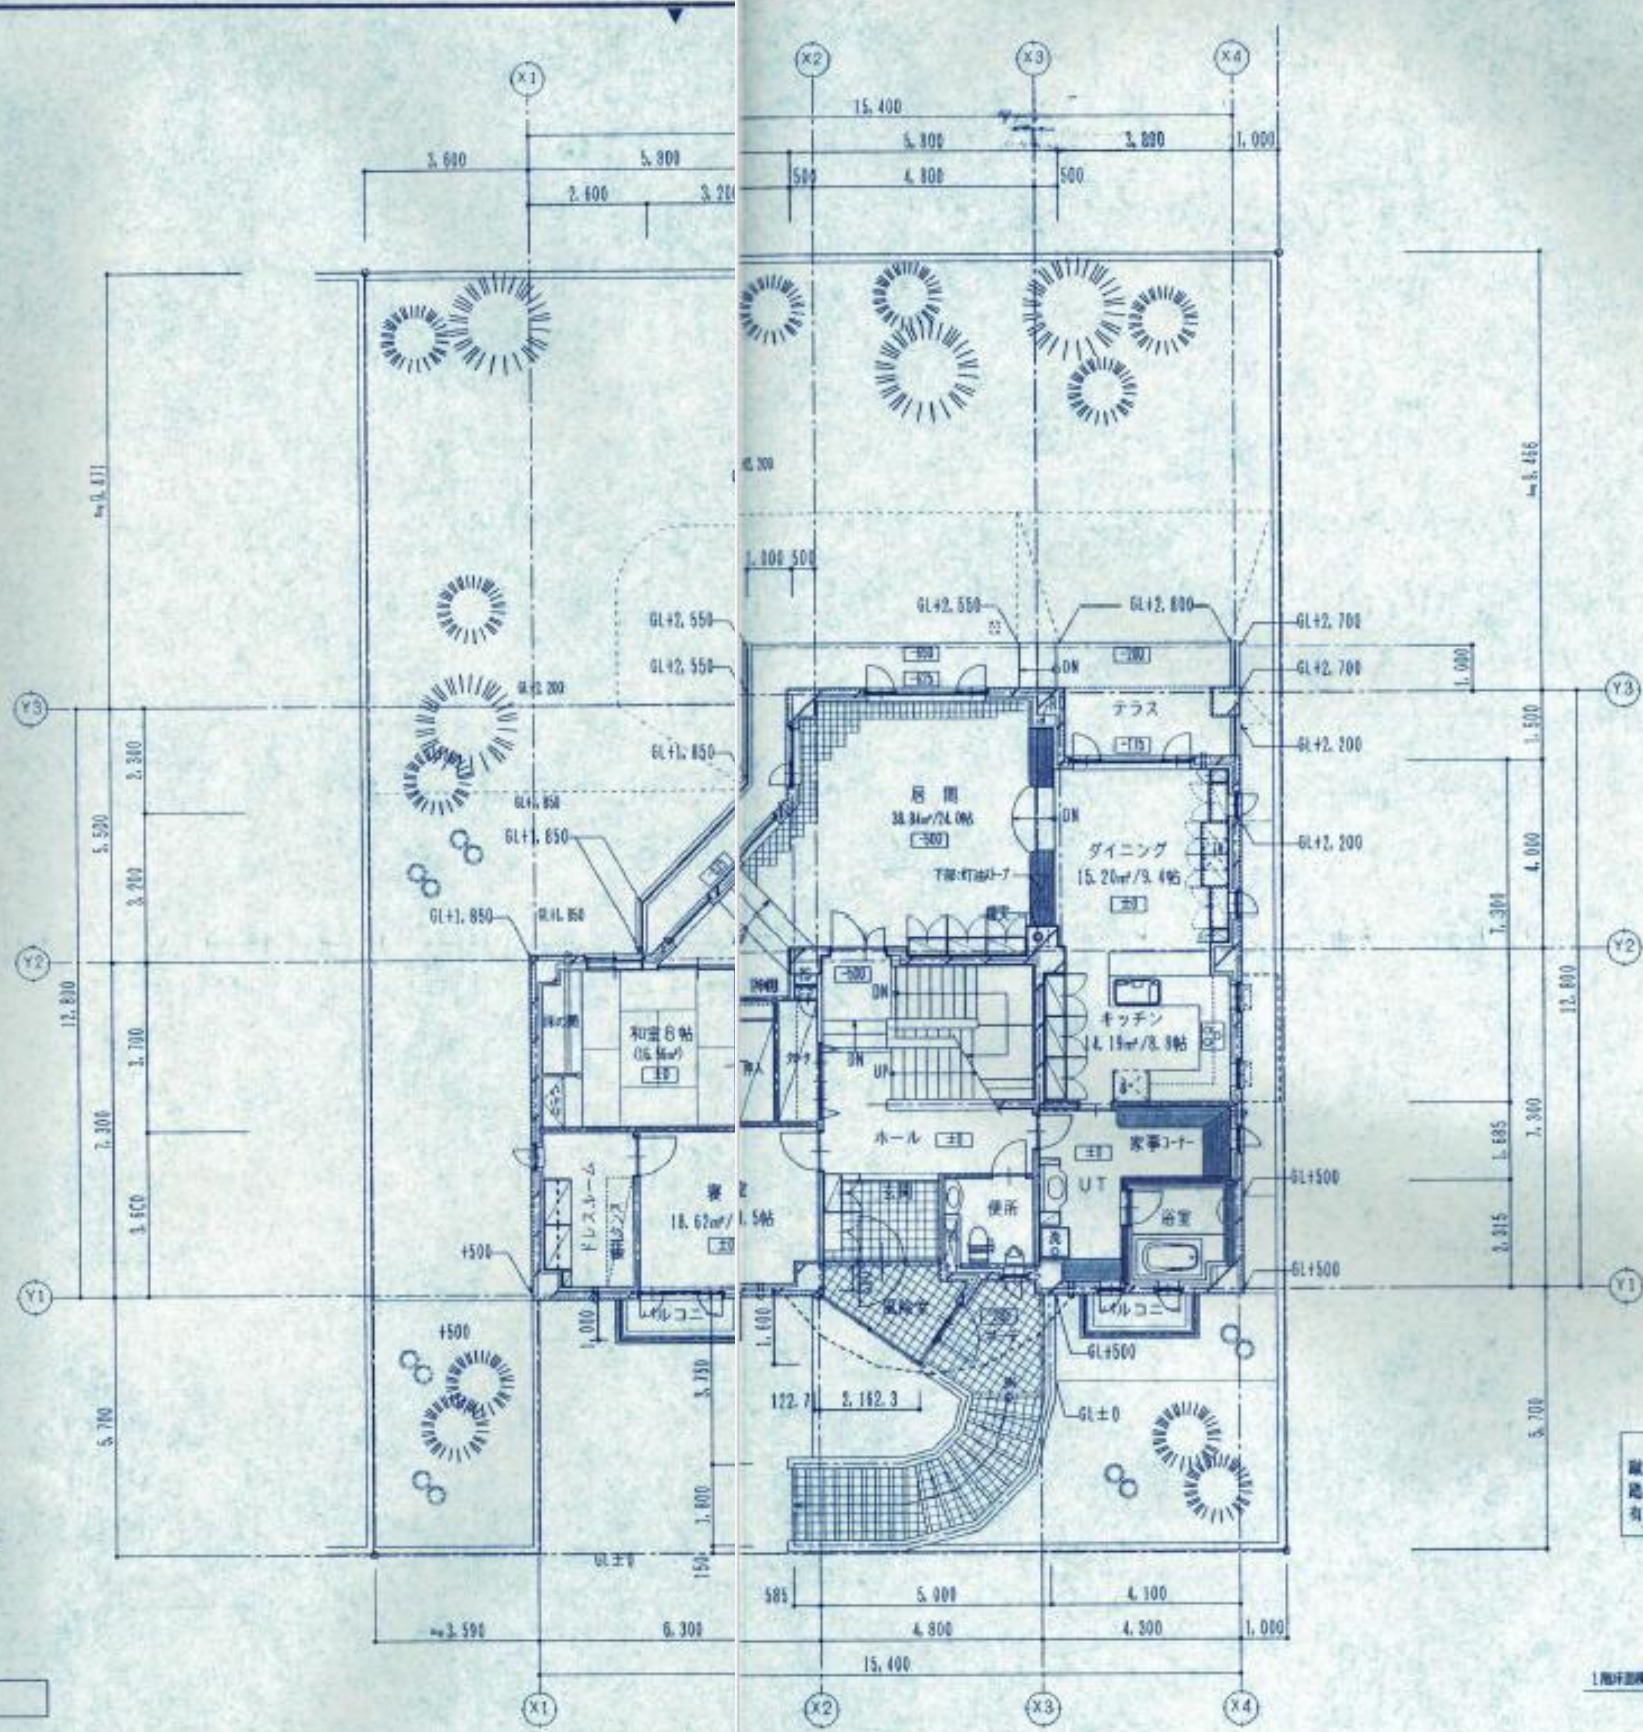

F/F階段③④~④⑤	
敷上:	170.00
地面:	250.00
有効幅:	1116.00

1階平面図 166.94㎡/ 50.50坪

DATE

DRAW

CHECK



株式会社 1級建築士事務所
1級建築士事務所登録(注)1597号
1級建築士 豊田 幸三郎

(有) 京橋運輸 役員住宅 新築工事
1階平面図

SCALE
S=1/100


SHEET NO.
A 06

Orient Architects & Planners

凡 例

- 鉄筋コンクリート造
- ▨ 軽量鉄骨間仕切壁 (P812.5断面二重筋内部配筋)
- 軽量鉄骨間仕切壁
- 自然換気用レジスター

2階平面図 S=1/100

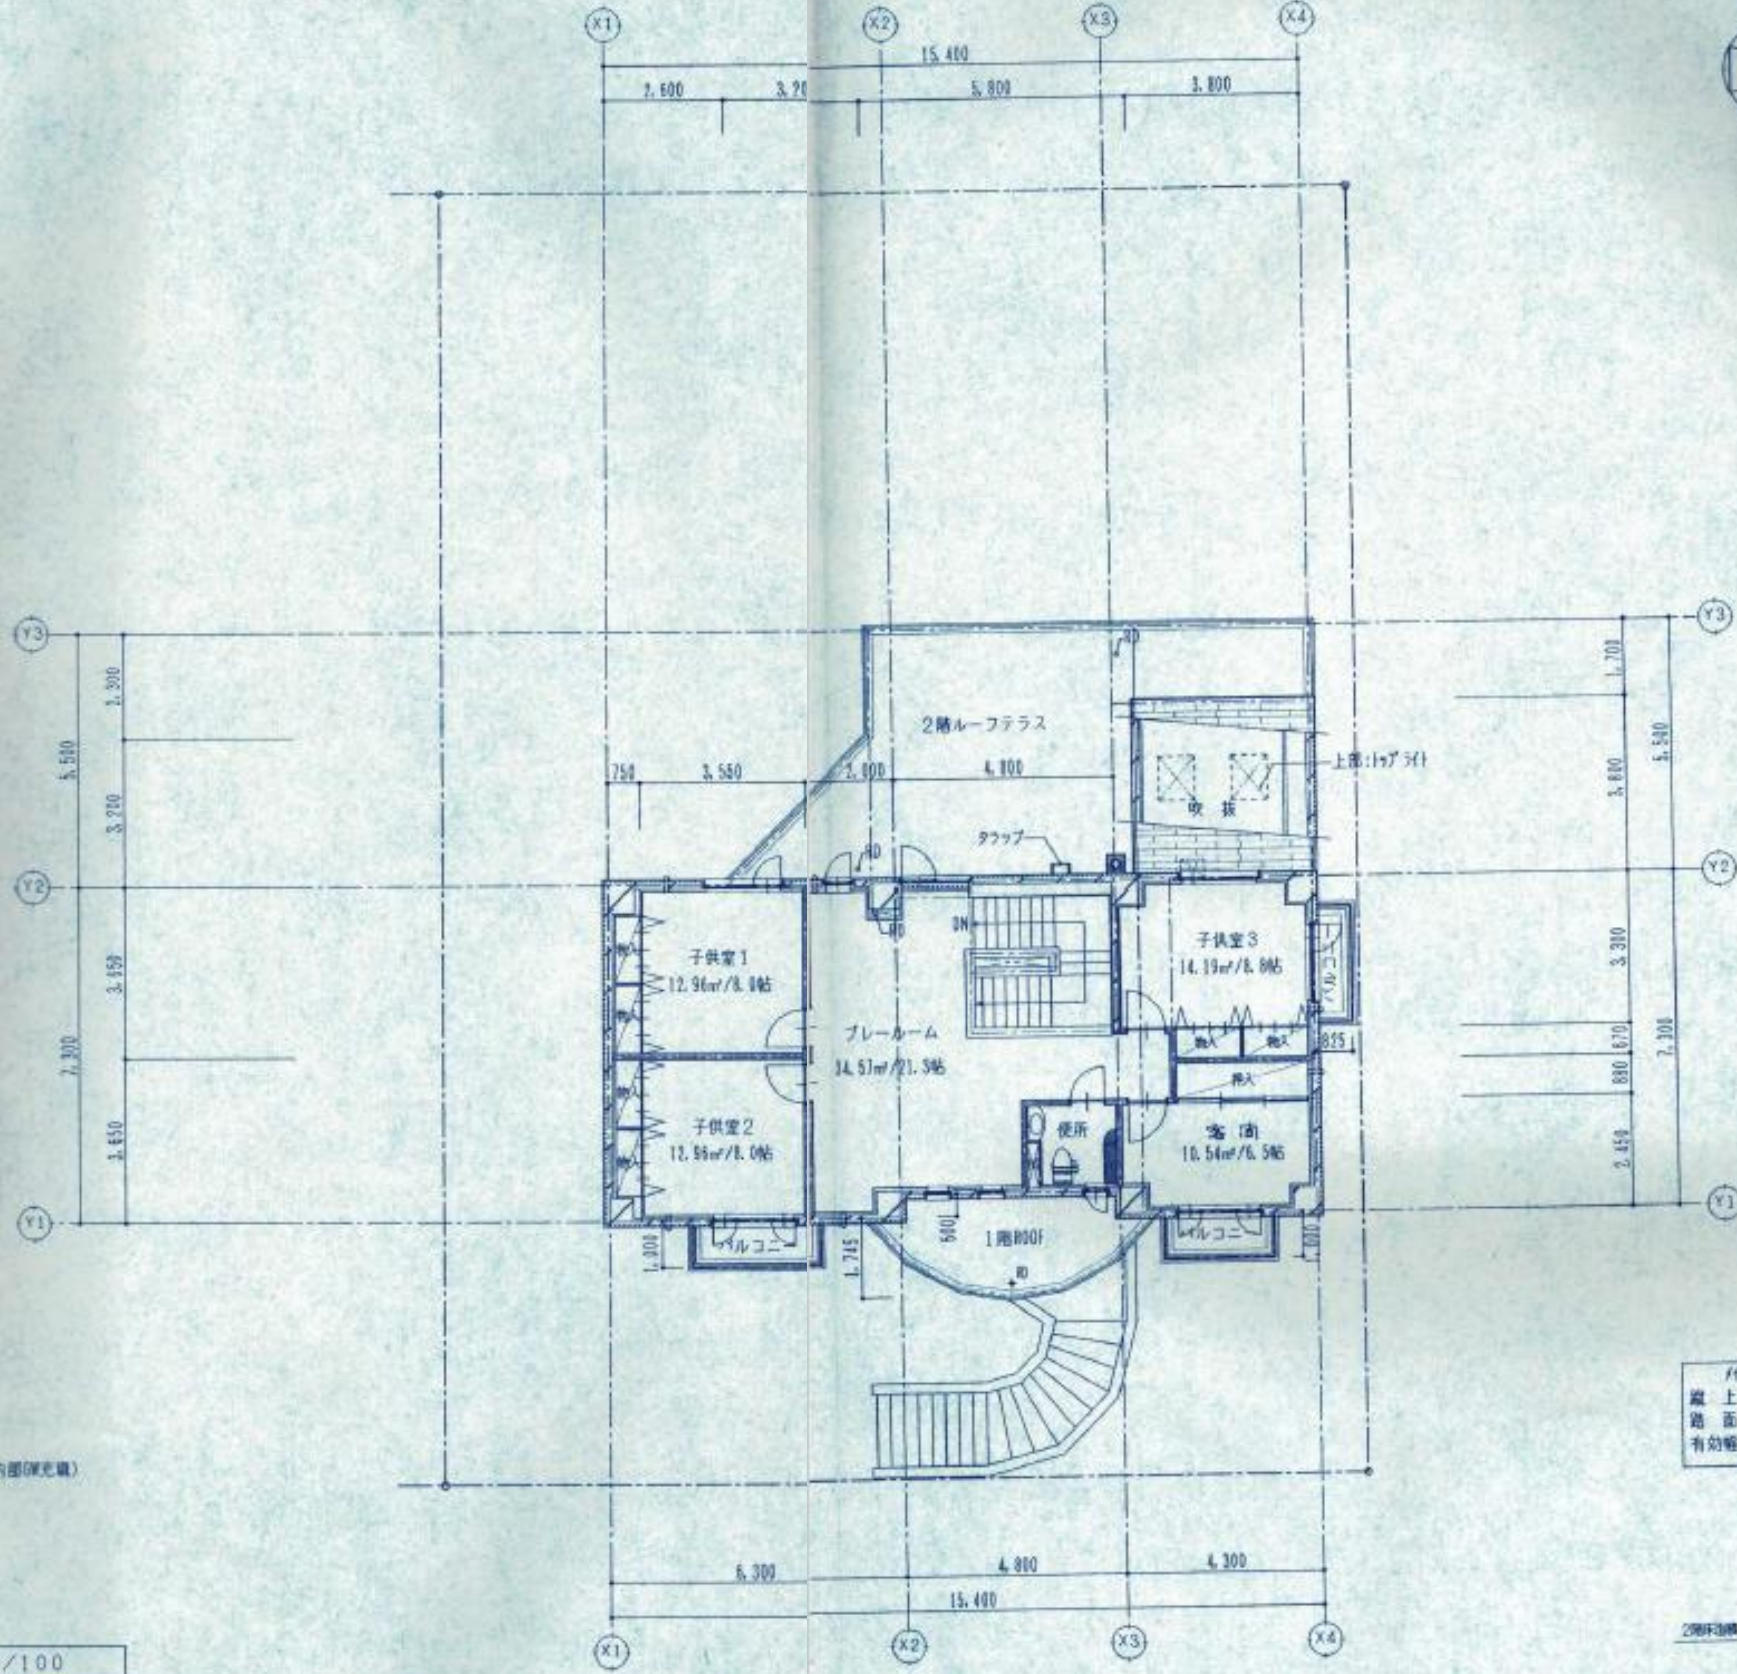

1/2階段 (1F~2F)
 床 上: 171.05m
 地 面: 250.0m
 有効幅: 1116.0m

2階床面積 110.02㎡/ 33.28