
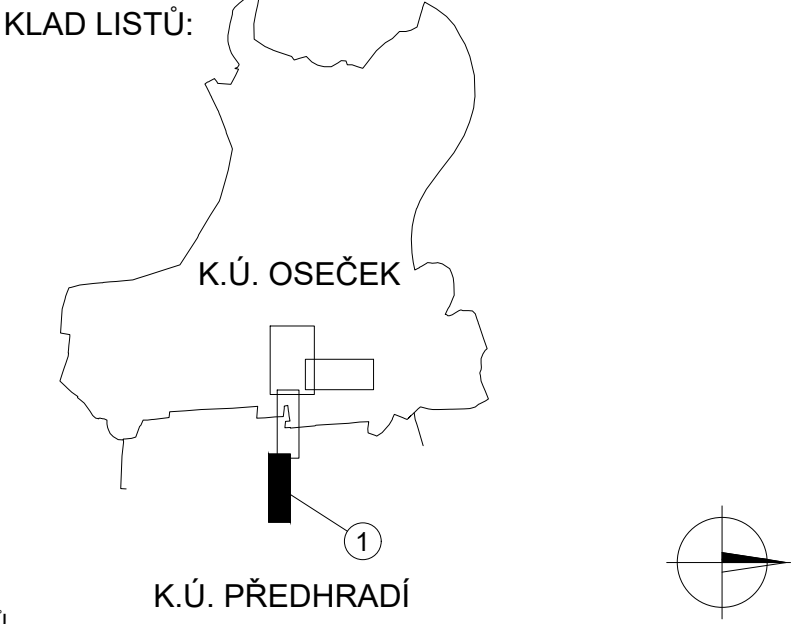


C.3.1. KOORDINAČNÍ SITUAČNÍ VÝKRES Č.1, M 1:500

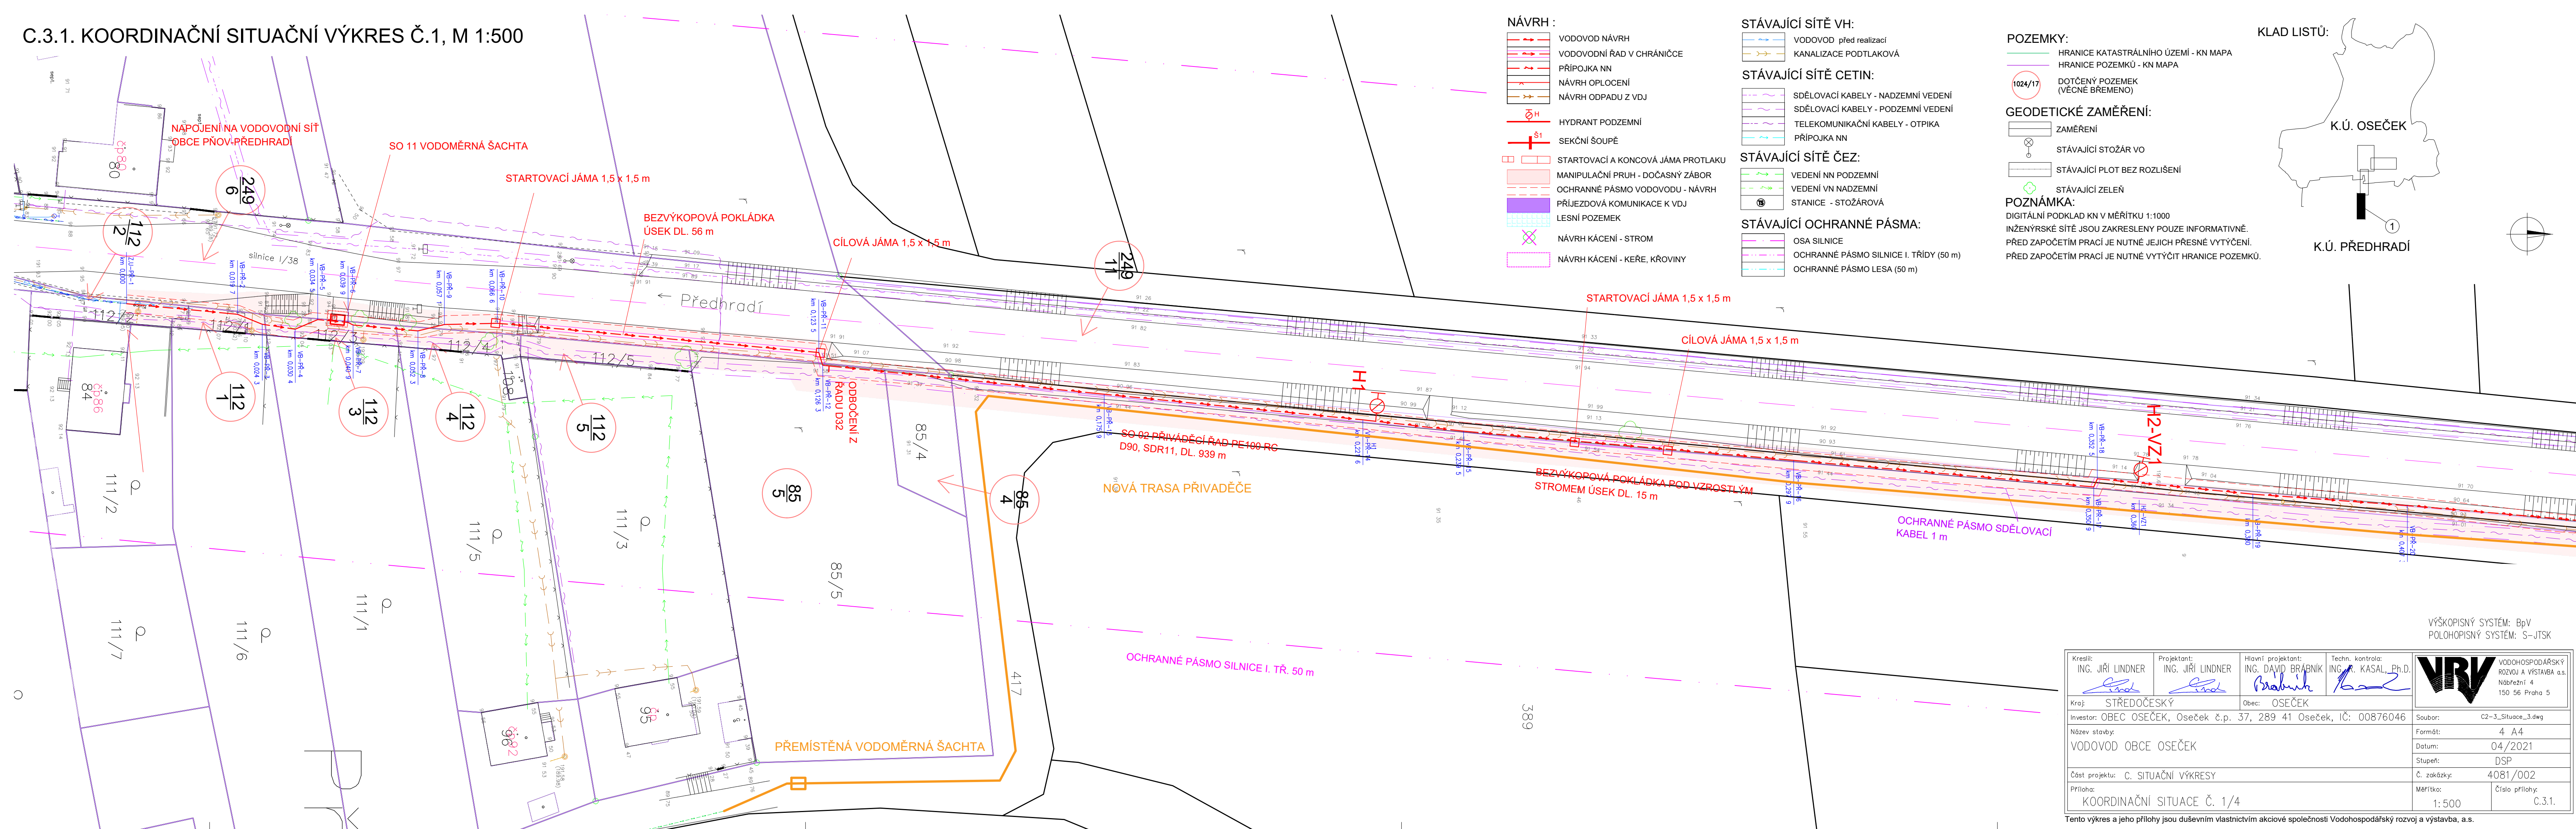

- POZEMKY:**
- HRANICE KATASTRÁLNÍHO ÚZEMÍ - KN MAPA
 - HRANICE POZEMKŮ - KN MAPA
 - 1024/17 DOTČENÝ POZEMEK (VÉCNÉ BŘEMENO)
- GEODETICKÉ ZAMĚŘENÍ:**
- ZAMĚŘENÍ
 - STÁVAJÍCÍ STOŽÁR VO
 - STÁVAJÍCÍ PLOT BEZ ROZLIŠENÍ
 - STÁVAJÍCÍ ZELENĚ
- POZNÁMKA:**
- DIGITÁLNÍ PODKLAD KN V MĚŘÍTKU 1:1000
INŽENÝRSKÉ SÍTĚ JSOU ZAKRESLENY POUZE INFORMATIVNĚ.
PŘED ZAPOČETÍM PRACÍ JE NUTNÉ JEJICH PŘESNÉ VYTÝČENÍ.
PŘED ZAPOČETÍM PRACÍ JE NUTNÉ VYTÝČIT HRANICE POZEMKŮ.

- NÁVRH :**
- VODOVOD NÁVRH
 - VODOVODNÍ ŘAD V CHRÁNIČCE
 - PŘÍPOJKA NN
 - NÁVRH OPLOCENÍ
 - NÁVRH ODPADU Z VDJ
 - HYDRANT PODZEMNÍ
 - SEKČNÍ ŠOUPĚ
 - STARTOVACÍ A KONCOVÁ JÁMA PROTĚKLU
 - MANIPULAČNÍ PRUH - DOČASNÝ ZÁBOR
 - OCHRANNÉ PÁSMO VODOVODU - NÁVRH
 - PŘÍJEZDOVÁ KOMUNIKACE K VDJ
 - LESNÍ POZEMEK
 - NÁVRH KÁCENÍ - STROM
 - NÁVRH KÁCENÍ - KEŘE, KŘOVINY
- STÁVAJÍCÍ SÍTĚ VH:**
- VODOVOD před realizací
 - KANALIZACE PODTLAKOVÁ
- STÁVAJÍCÍ SÍTĚ CETIN:**
- SDĚLOVACÍ KABELY - NADZEMNÍ VEDENÍ
 - SDĚLOVACÍ KABELY - PODZEMNÍ VEDENÍ
 - TELEKOMUNIKAČNÍ KABELY - OTPIKA
 - PŘÍPOJKA NN
- STÁVAJÍCÍ SÍTĚ ČEZ:**
- VEDENÍ NN PODZEMNÍ
 - VEDENÍ VN NADZEMNÍ
 - STANICE - STOŽÁROVÁ
- STÁVAJÍCÍ OCHRANNÉ PÁSMO:**
- OSA SILNICE
 - OCHRANNÉ PÁSMO SILNICE I. TŘÍDY (50 m)
 - OCHRANNÉ PÁSMO LESA (50 m)

Kreslil: ING. JIŘÍ LINDNER 	Projektant: ING. JIŘÍ LINDNER 	Hlavní projektant: ING. DAVID BRÁBNÍK 	Techn. kontrola: ING. R. KASAL, Ph.D. 	 VODOHOSPODÁŘSKÝ ROZVOJ A VÝSTAVBA a.s. Nábrežní 4 150 56 Praha 5
Kraj: STŘEDOČESKÝ		Obec: OSEČEK		
Investor: OBEC OSEČEK, Oseček č.p. 37, 289 41 Oseček, IČ: 00876046				
Název stavby: VODOVOD OBCE OSEČEK				
Část projektu: C. SITUAČNÍ VÝKRESY				
Příloha: KOORDINAČNÍ SITUACE Č. 1/4				Soubor: C2-3_Situace_3.dwg
				Formát: 4 A4
				Datum: 04/2021
				Stupeň: DSP
				Č. zakázky: 4081/002
				Měřítko: 1:500
				Číslo přílohy: C.3.1.

Tento výkres a jeho přílohy jsou duševním vlastnictvím akciové společnosti Vodohospodářský rozvoj a výstavba, a.s.