

SUHA STUDIO SAPI. DE C.V.
DISEÑOS RESERVADOS
Dirección: A.V. 135, esquina Calle 26
Cel: 984 120 7295
proyectos@suhaestudio.com

Nombre del proyecto:

Desarrollo Beh kéech

Edificio de 11 departamentos

Propietario:

Noelia Camino Camacho

Dirección del proyecto:

Calle 12 Sur entre Calle 21 y 23
Poniente - Región 015 Mza 160 Lote 010
Tulum, Q.Roo.

Arquitectónico

Nombre del plano:

Planta Arquitectónica

Escala: 1:200 Acotación: Metros Fecha: 29/06/2021

Realizó: _____


Revisó: _____

Autorizó: _____

Anotaciones: _____

Clave del plano:

ARQ-01

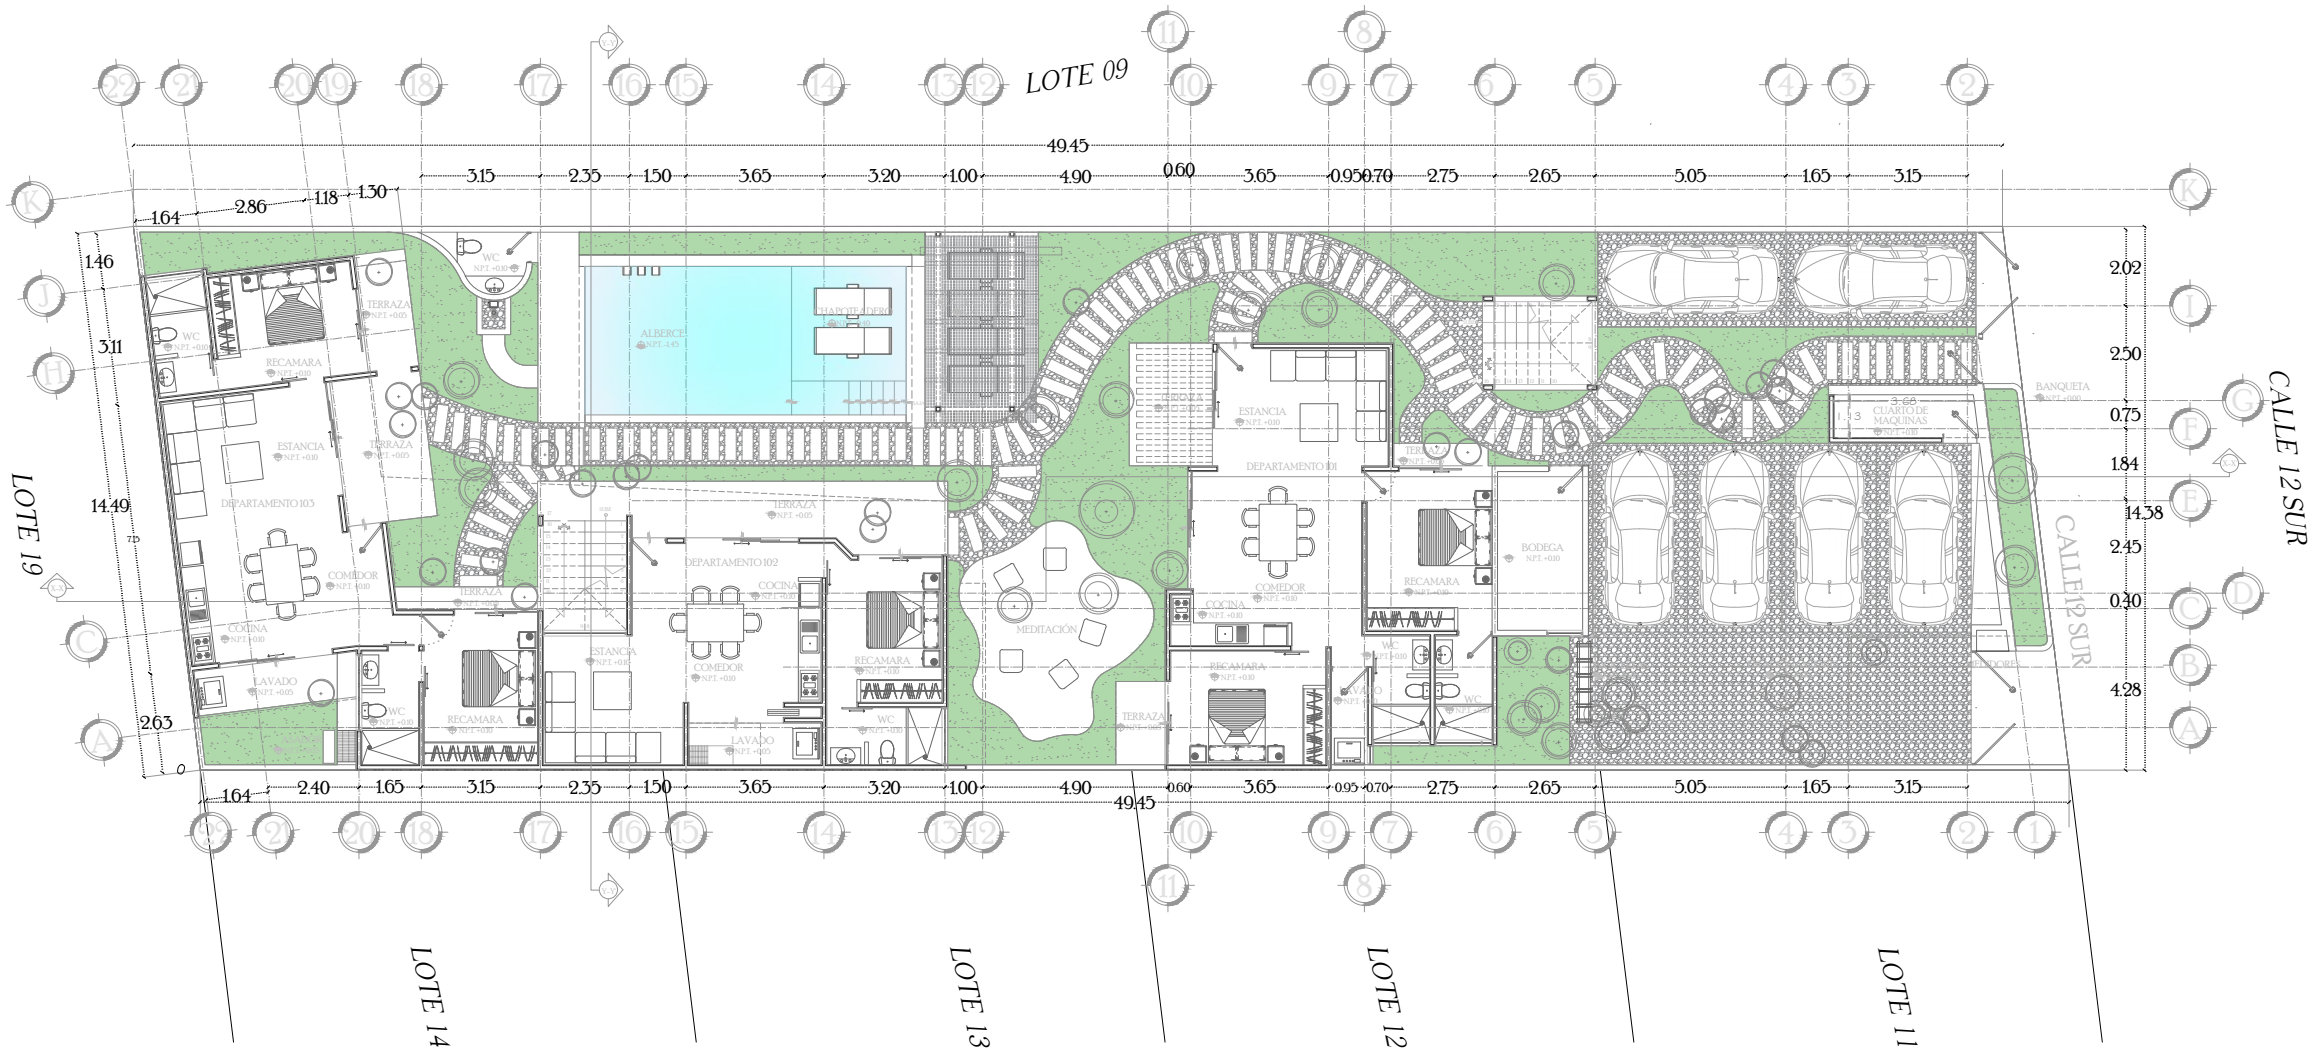

PLANTA ARQUITECTÓNICA | PLANTA BAJA
BEH K'EECH ESC 1:200



SUHA STUDIO SAPI. DE C.V.
DISEÑOS RESERVADOS
Dirección: A.v. 135, esquina Calle 26
Cel: 984 120 7295
proyectos@suhaestudio.com

Nombre del proyecto:
Desarrollo Beh kéech
Edificio de 11 departamentos
Propietario:
Noelia Camino Camacho

Dirección del proyecto:
Calle 12 Sur entre Calle 21 y 23
Poniente - Región 015 Mza 160 Lote 010
Tulum, Q.Roo.

Arquitectónico

Nombre del plano:
Planta Arquitectónica

Escala: 1:200 Acotación: Metros Fecha: 29/06/2021

Realizó: _____


Revisó: _____

Autorizó: _____


Anotaciones: _____

Clave del plano:

ARQ-02

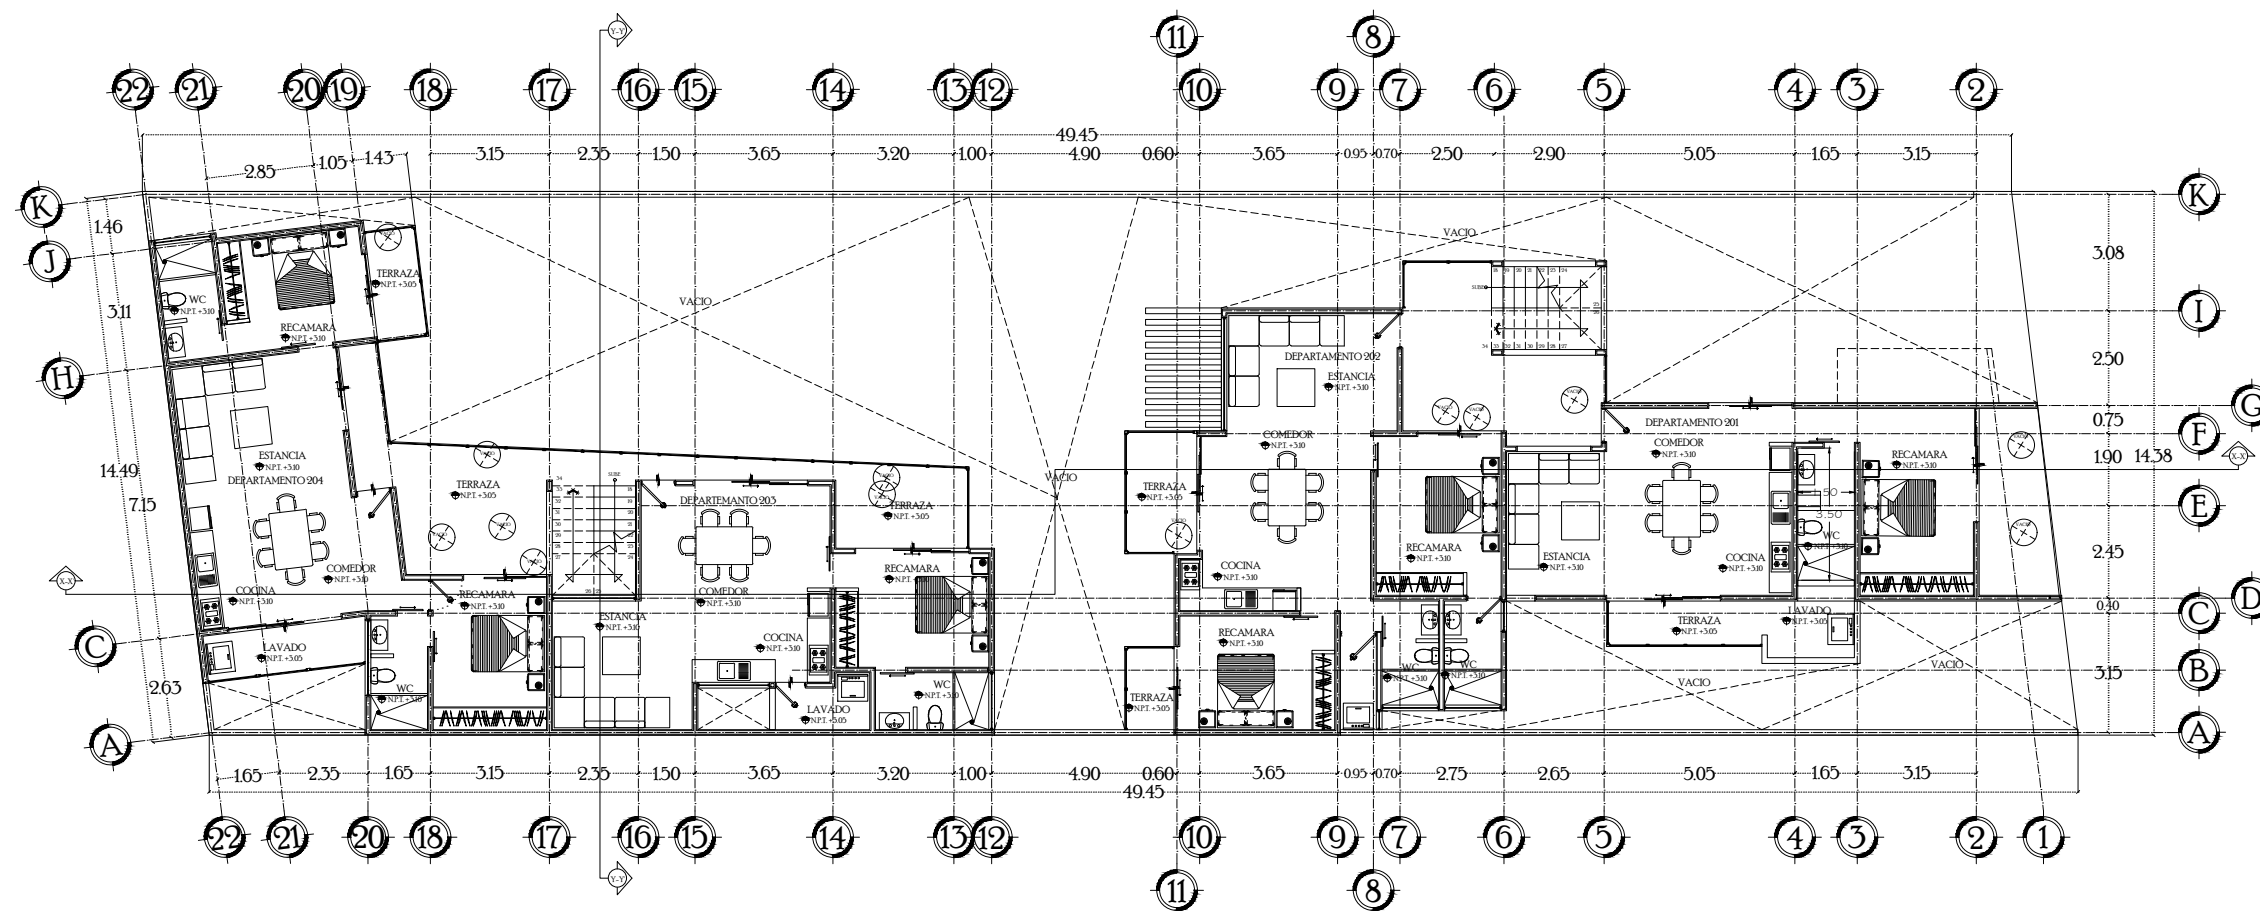

PLANTA ARQUITECTÓNICA | NIVEL 01
BEH K'EECH ESC 1:200

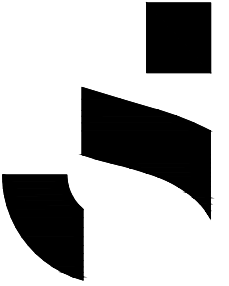

SUHA STUDIO SAPI. DE C.V.
DERECHOS RESERVADOS
Dirección: A.V. 135, esquina Calle 26
Cel: 984 120 7295
proyectos@suhaestudio.com

Nombre del proyecto:
Desarrollo Beh kéech
Edificio de 11 departamentos
Propietario:
Noelia Camino Camacho

Dirección del proyecto:
Calle 12 Sur entre Calle 21 y 23
Poniente - Región 015 Mza 160 Lote 010
Tulum, Q.Roo.

Arquitectónico

Nombre del plano:
Planta Arquitectónica

Escala: 1:200 Acotación: Metros Fecha: 29/06/2021

Realizó: _____


Revisó: _____

Autorizó: _____


Anotaciones: _____

Clave del plano:

ARQ-03

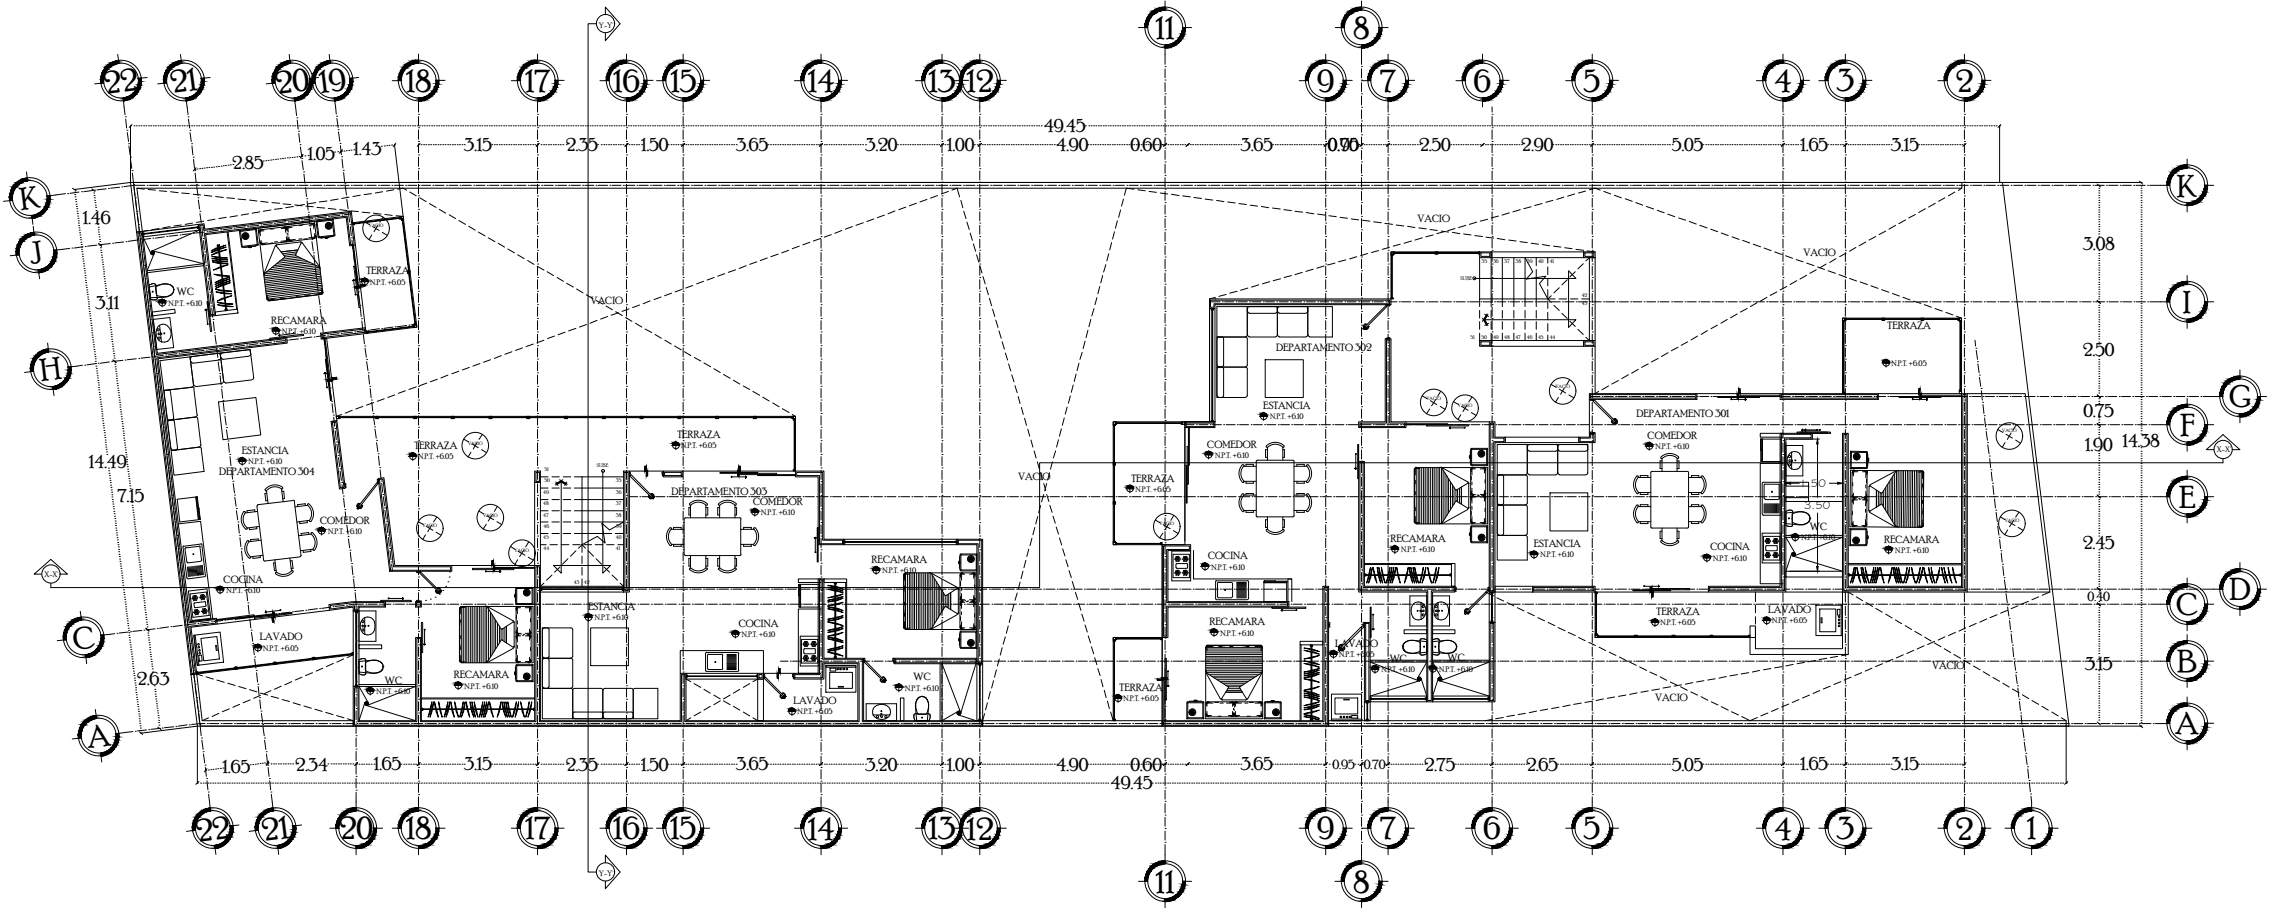

PLANTA ARQUITECTÓNICA | NIVEL 02
BEH K'EECH ESC 1:200

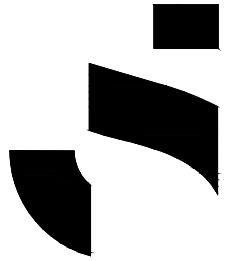

SUHA STUDIO SAPI. DE C.V.
DISEÑOS RESERVADOS
Dirección: A.V. 135, esquina Calle 26
Cel: 984 120 7295
proyectos@suhaestudio.com

Nombre del proyecto:
Desarrollo Beh kéech
Edificio de 11 departamentos
Propietario:
Noelia Camino Camacho

Dirección del proyecto:
Calle 12 Sur entre Calle 21 y 23
Poniente - Región 015 Mza 160 Lote 010
Tulum, Q.Roo.

Arquitectónico

Nombre del plano:
Planta Arquitectónica

Escala: 1:200 Acotación: Metros Fecha: 29/06/2021

Realizó: _____


Revisó: _____

Autorizó: _____


Anotaciones: _____

Clave del plano:


ARQ-04

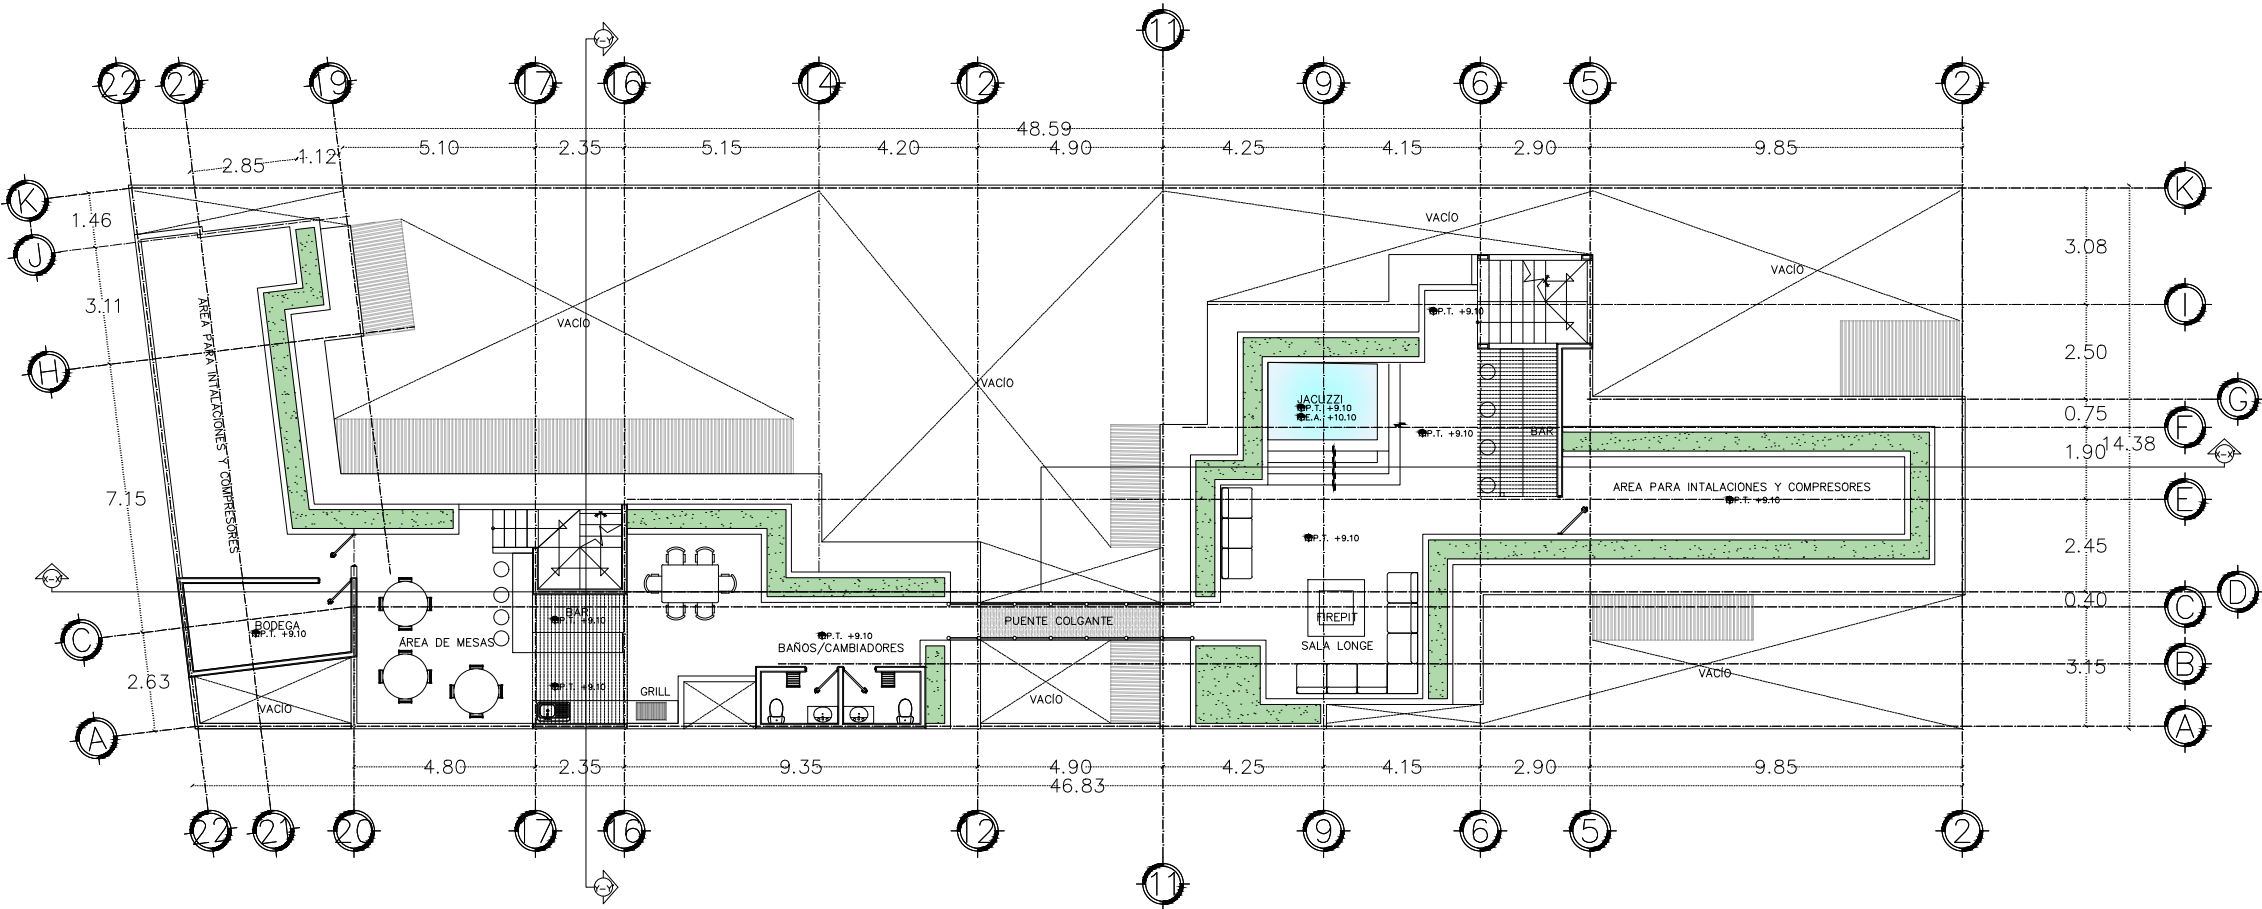

PLANTA ARQUITECTÓNICA | ROOF GARDEN
BEH K'EECH ESC 1:200

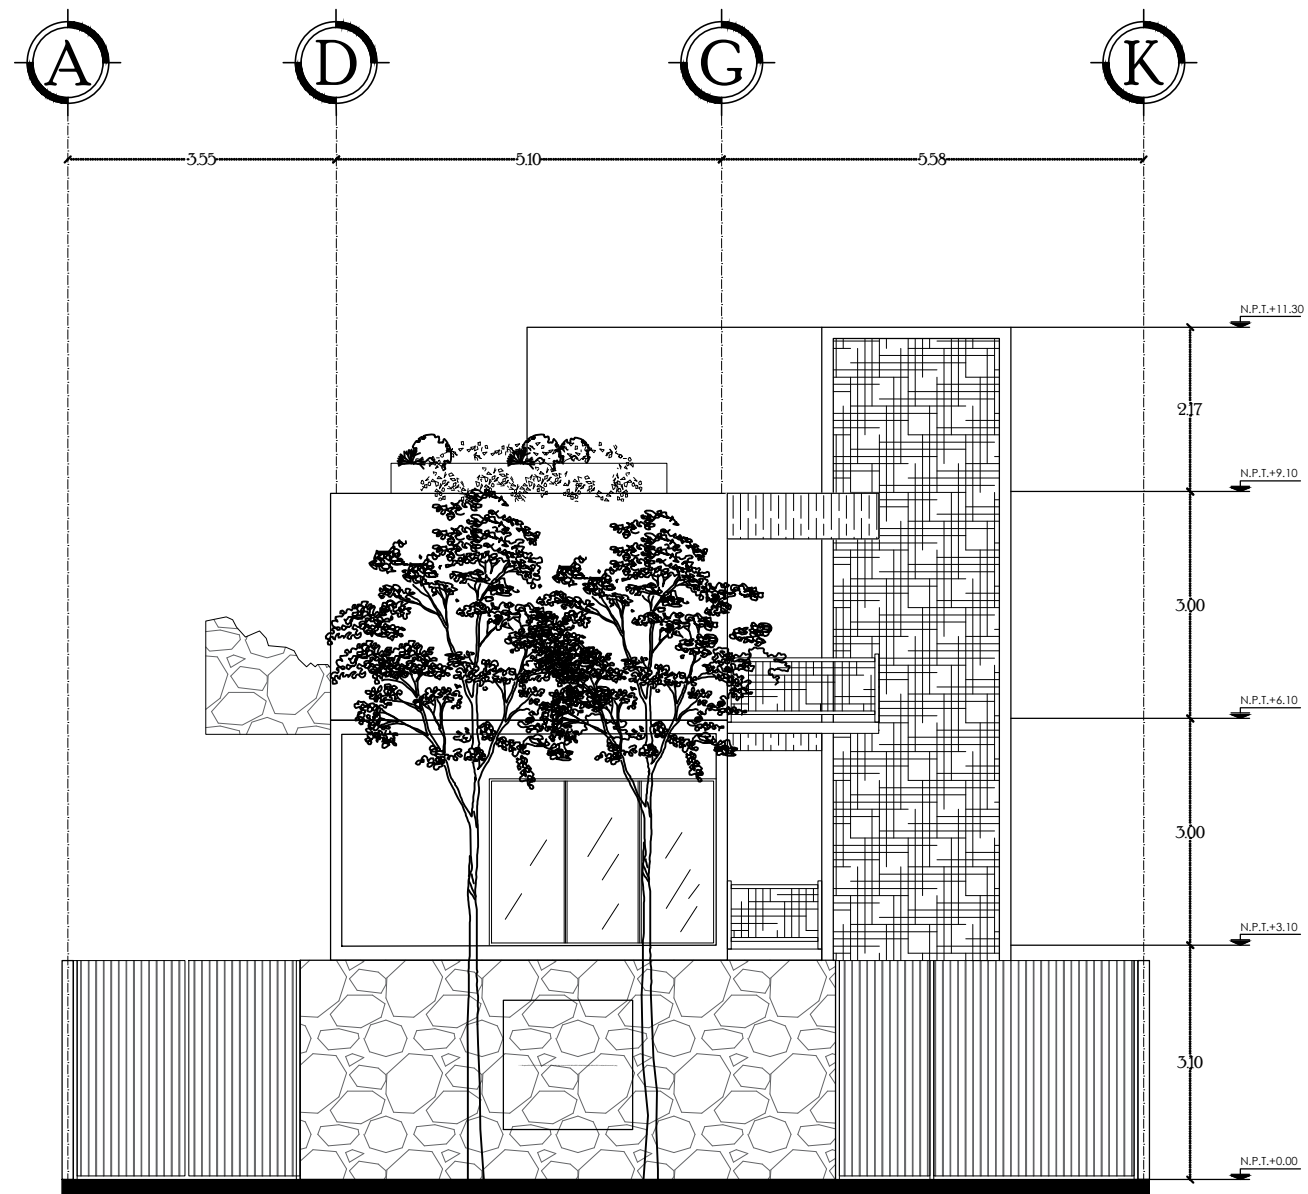

FACHADA PRINCIPAL
BEH K'EECH
ESC 1:100

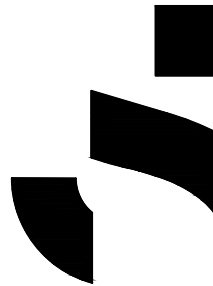

SUHA STUDIO SAPI. DE C.V.
DERECHOS RESERVADOS
Dirección: A.V. 135, esquina Calle 26
Cel: 984 120 7295
proyectos@suhaestudio.com

Nombre del proyecto:
Desarrollo Beh k'eech
Edificio de 11 departamentos
Propietario:
Noelia Camino Camacho

Dirección del proyecto:
Calle 12 Sur entre Calle 21 y 23
Poniente - Región 015 Mza 160 Lote 010
Tulum, Q.Roo.

Arquitectónico

Nombre del plano:
Planta Arquitectónica

Escala: 1:100 Acotación: Metros Fecha: 16/06/2021

Realizó: _____


Revisó: _____

Autorizó: _____

Anotaciones: _____

Clave del plano:

ALZ-01

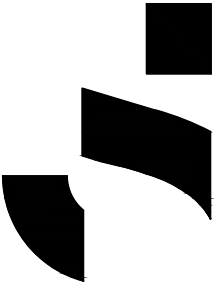

SUHA STUDIO SAPI. DE C.V.
DISEÑOS RESERVADOS
Dirección: A.v. 135, esquina Calle 26
Cel: 984 120 7295
proyectos@suhaestudio.com

Nombre del proyecto:
Desarrollo Beh kéech
Edificio de 11 departamentos
Propietario:
Noelia Camino Camacho

Dirección del proyecto:
Calle 12 Sur entre Calle 21 y 23
Poniente - Región 015 Mza 160 Lote 010
Tulum, Q.Roo.

Arquitectónico

Nombre del plano:
Planta Arquitectónica

Escala: 1:200 Acotación: Metros Fecha: 16/06/2021

Realizó: _____


Revisó: _____

Autorizó: _____


Anotaciones: _____

Clave del plano:

ALZ-02

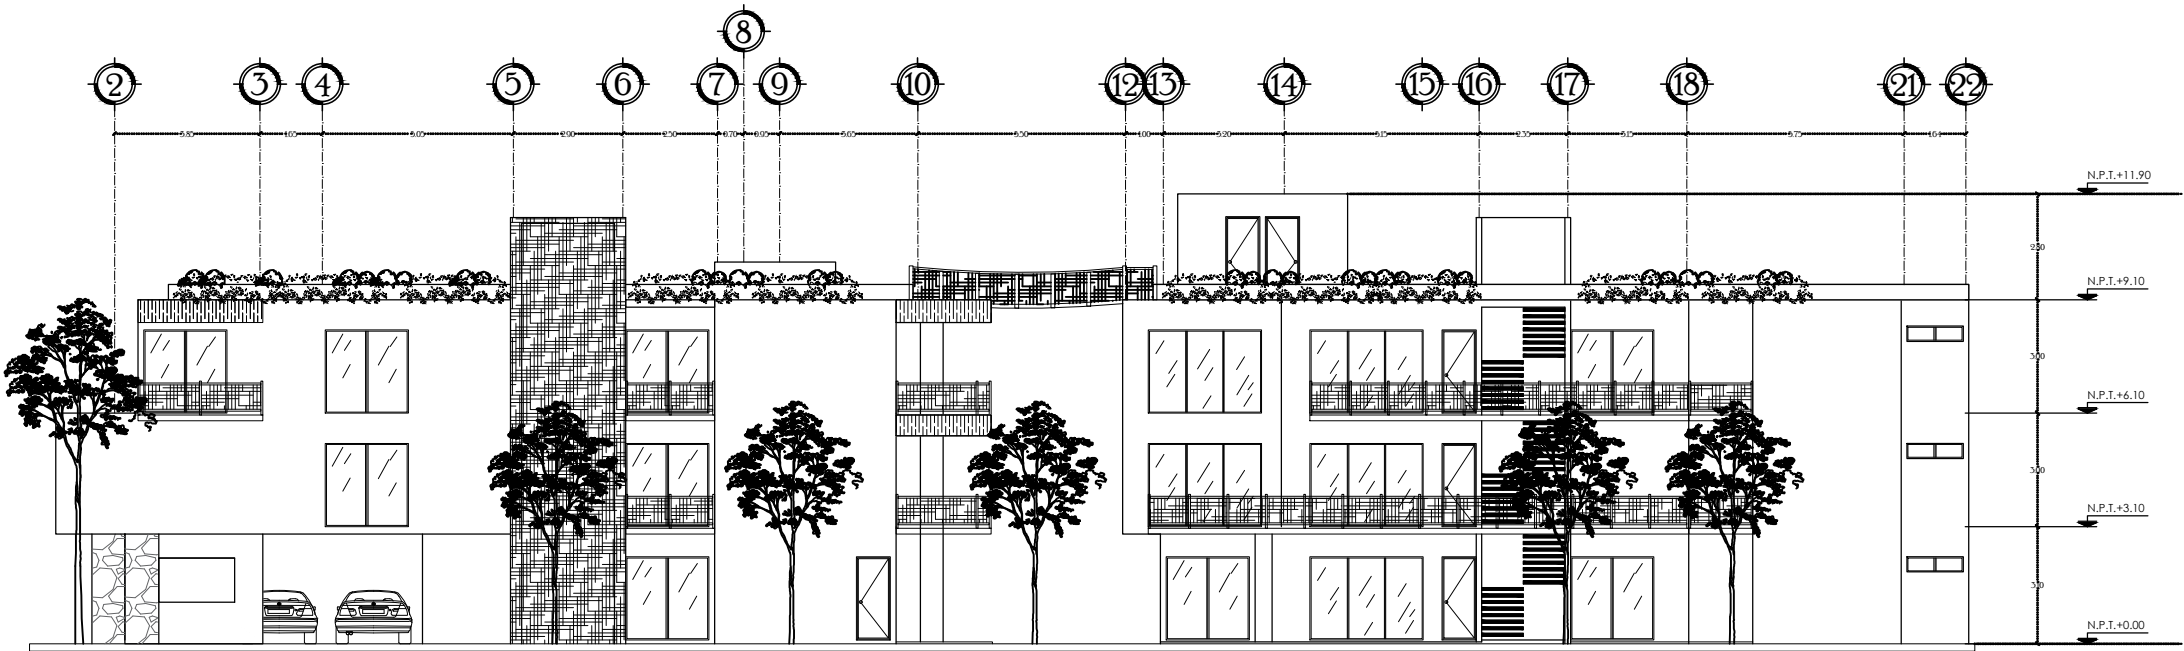

FACHADA LATERAL
BEH K'EECH ESC 1:200

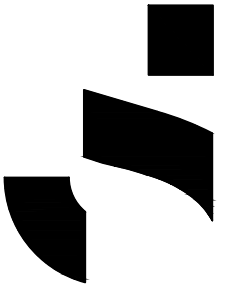

SUHA STUDIO SAPI. DE C.V.
DERECHOS RESERVADOS
Dirección: A.v. 135, esquina Calle 26
Cel: 984 120 7295
proyectos@suhaestudio.com

Nombre del proyecto:

Desarrollo Beh kéech

Edificio de 11 departamentos

Propietario:

Noelia Camino Camacho

Dirección del proyecto:

Calle 12 Sur entre Calle 21 y 23
Poniente - Región 015 Mza 160 Lote 010
Tulum, Q.Roo.

Arquitectónico

Nombre del plano:

Planta Arquitectónica

Escala: 1:200 Acotación: Metros Fecha: 29/06/2021

Realizó: _____


Revisó: _____

Autorizó: _____


Anotaciones: _____

Clave del plano:


SEC-01

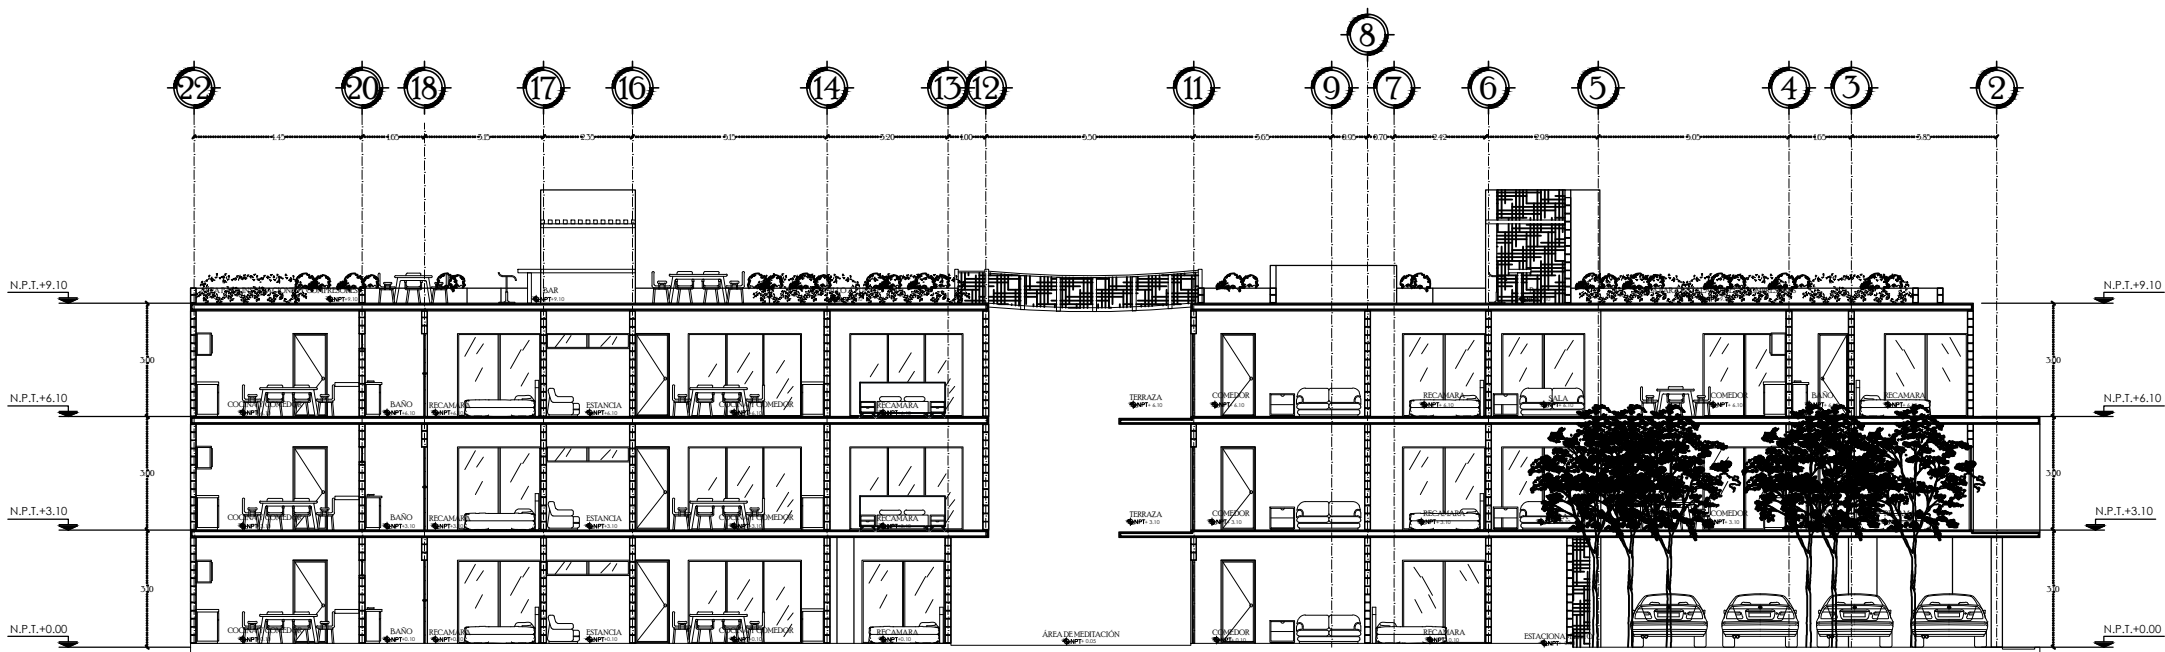


CORTE TRANSVERSAL | SECCION Y
BEH K'EECH ESC 1:200

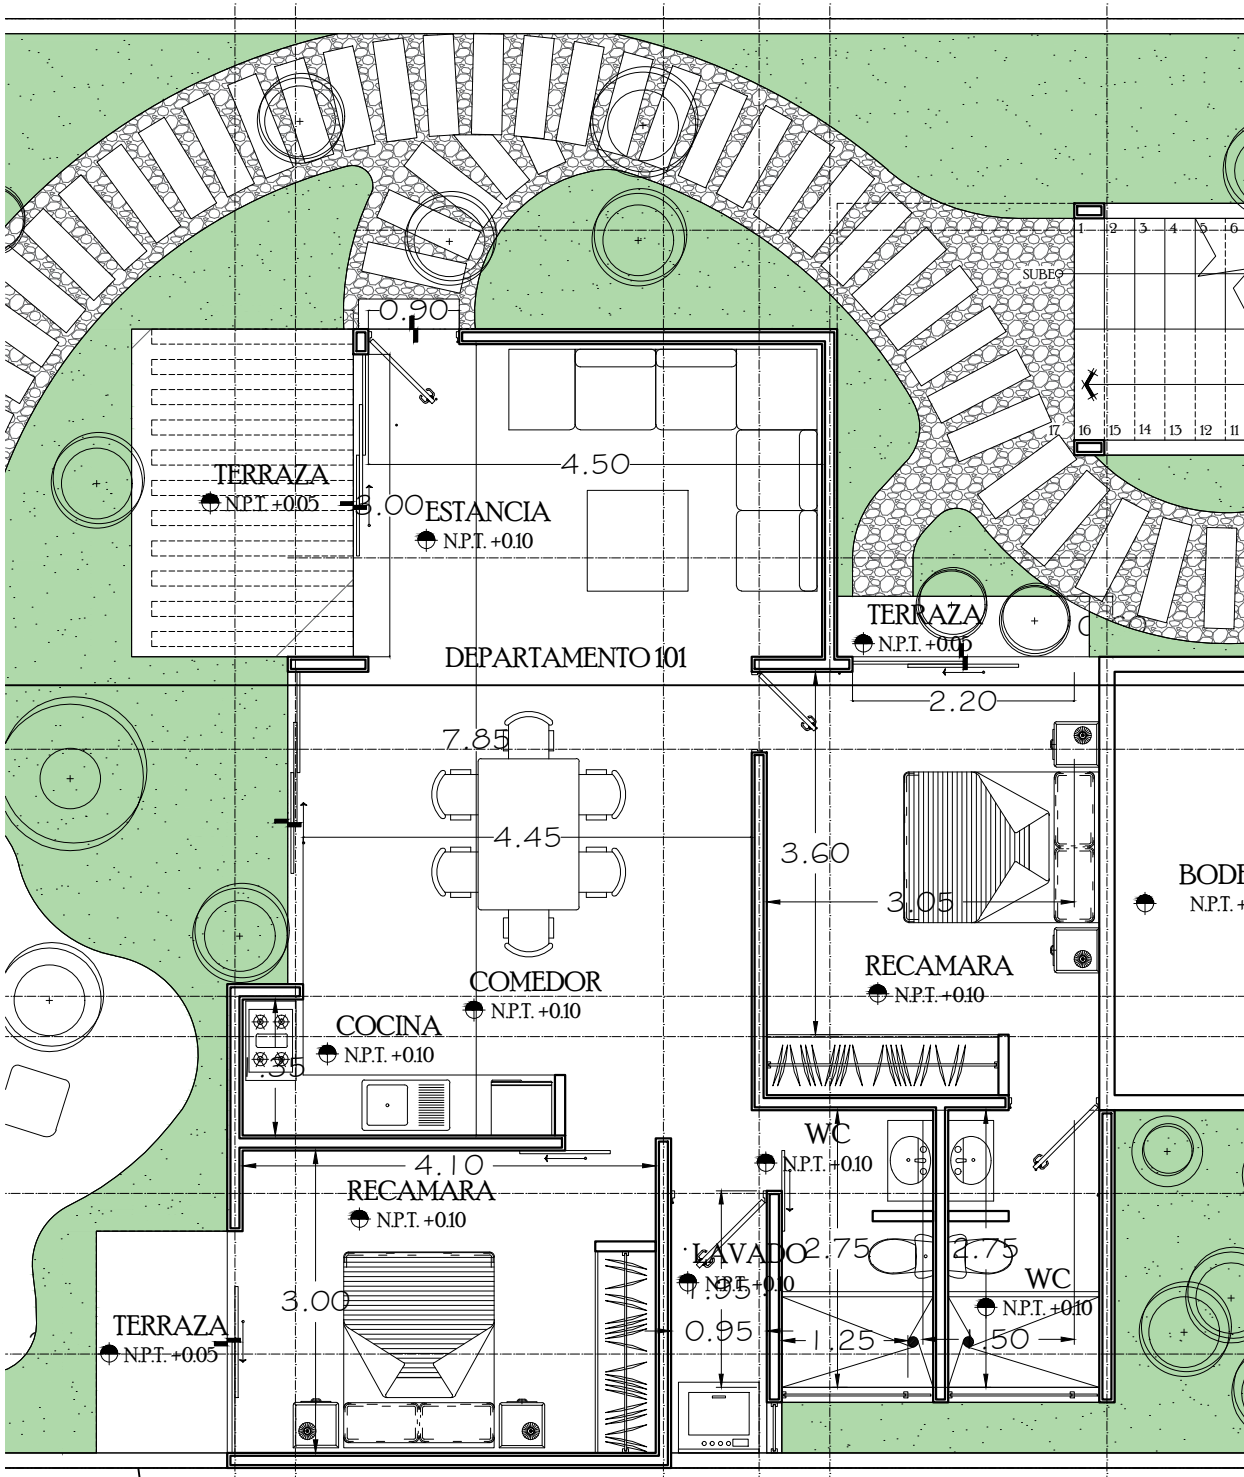

PLANTA ARQUITECTÓNICA DEPARTAMENTO 101
ESC 1/75

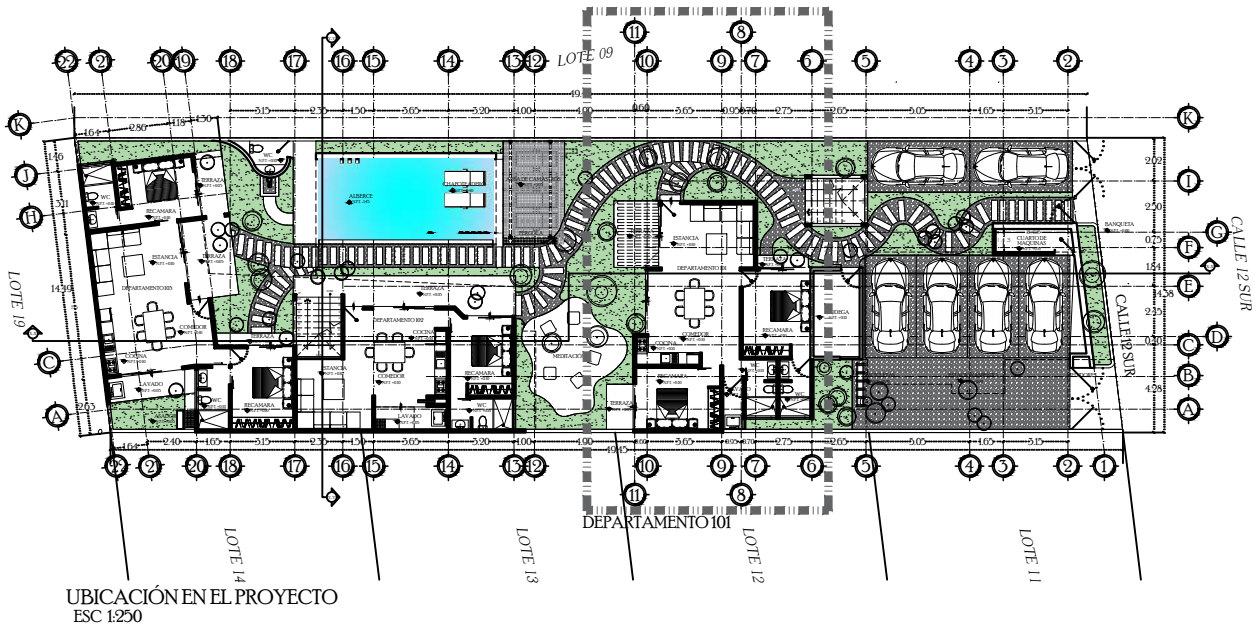


UBICACIÓN EN EL PROYECTO
ESC 1/250

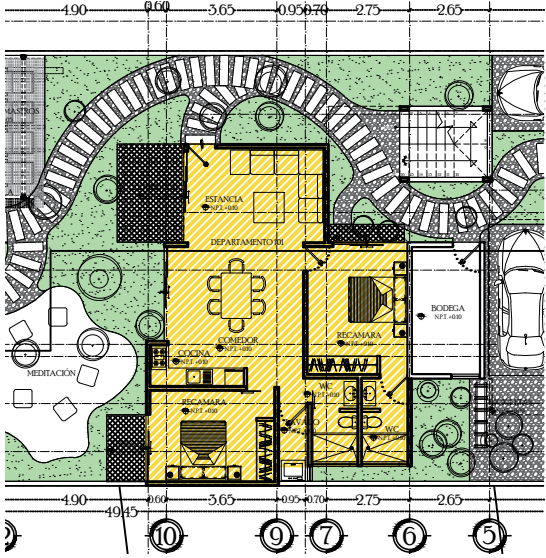

RESUMEN DE ÁREAS

ÁREAS DEL DEPARAMENTO 101			
	ÁREA RENTABLE INTERIOR	80.50	M2
	ÁREA RENTABLE EXTERIOR	11.51	M2

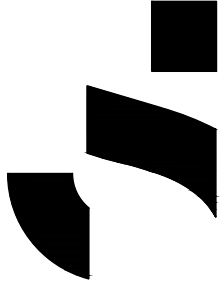

SUHA STUDIO SAPI. DE C.V.
DISEÑOS RESERVADOS
Dirección: A.v. 135, esquina Calle 26
Cel: 984 120 7295
proyectos@suhaestudio.com

Nombre del proyecto:
Desarrollo Beh kéech
Edificio de 11 departamentos
Propietario:
Noelia Camino Camacho

Dirección del proyecto:
Calle 12 Sur entre Calle 21 y 23
Poniente - Región 015 Mza 160 Lote 010
Tulum, Q.Roo.

Arquitectónico

Nombre del plano:
Planta Arquitectónica

Escala: 1:200 Acotación: Metros Fecha: 29/06/2021

Realizó: _____


Revisó: _____

Autorizó: _____


Anotaciones: _____

Clave del plano:


DPT-101

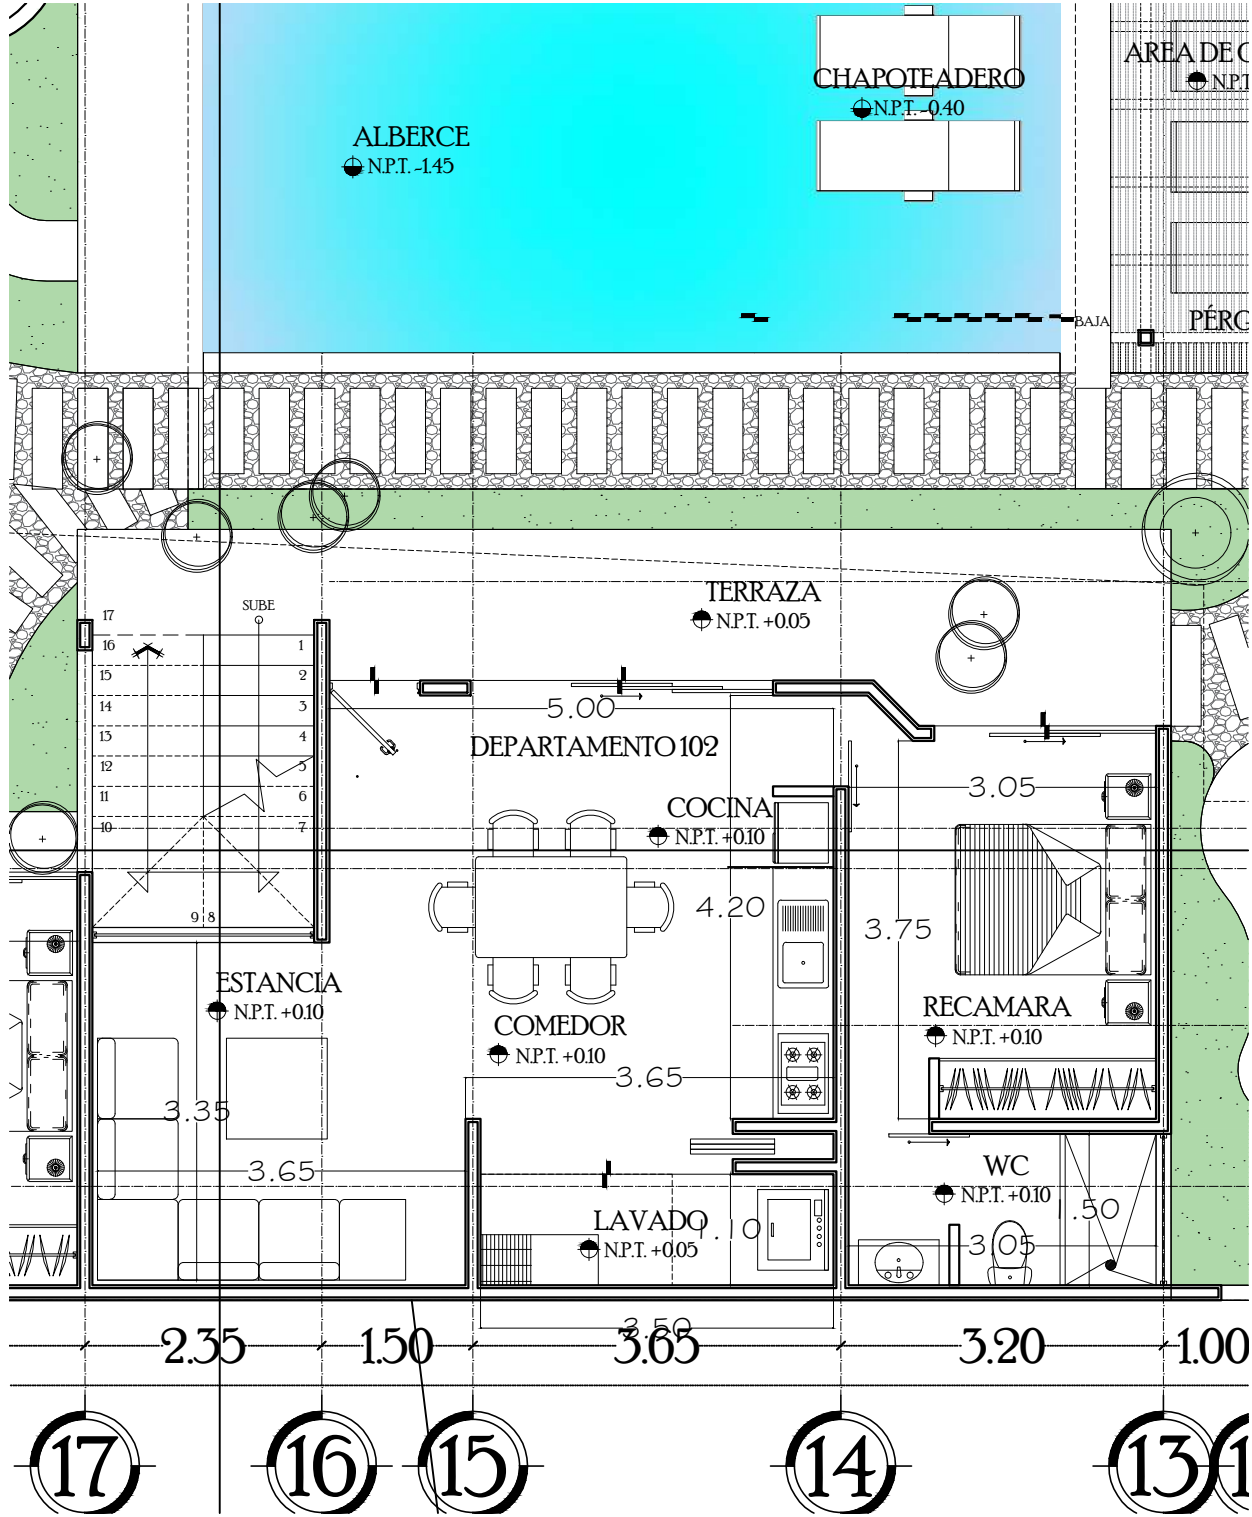

PLANTA ARQUITECTÓNICA DEPARTAMENTO 102
ESC 1:75

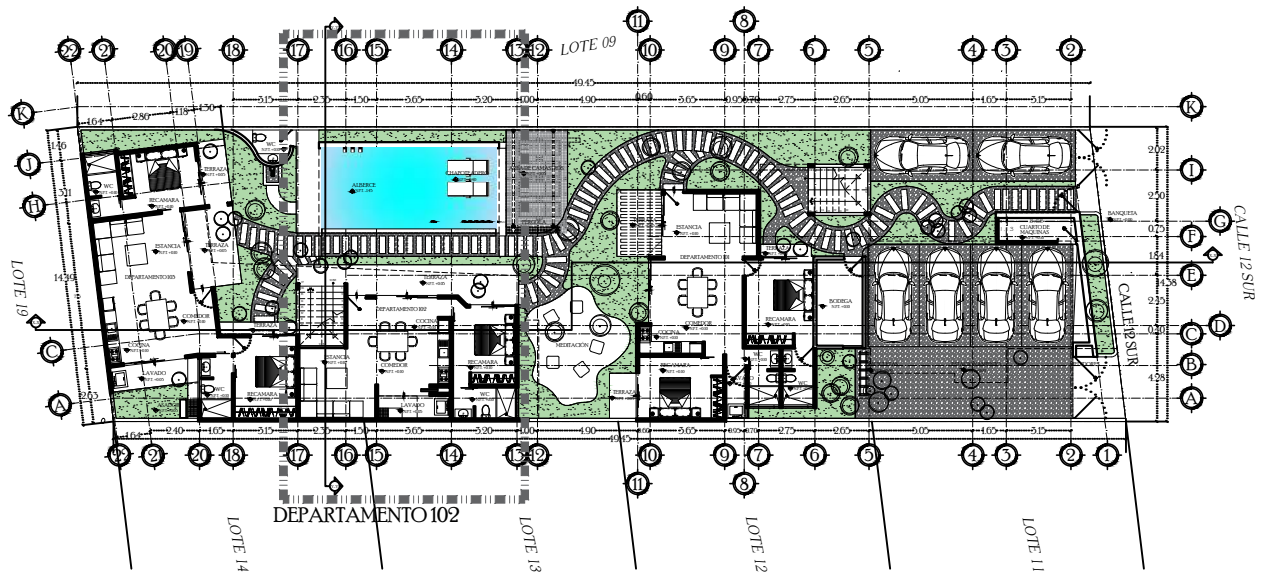


UBICACIÓN EN EL PROYECTO
ESC 1:250

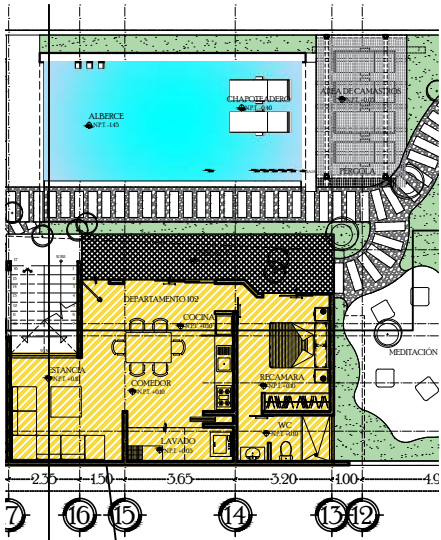

RESUMEN DE ÁREAS

ÁREAS DEL DEPARAMENTO 102		
	ÁREA RENTABLE INTERIOR	59.47 M2
	ÁREA RENTABLE EXTERIOR	13.75 M2

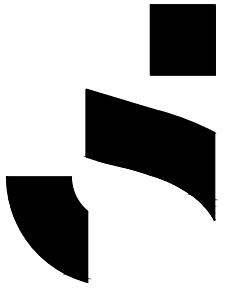

SUHA STUDIO SAPI. DE C.V.
DIRECHOS RESERVADOS
Dirección: A.v. 135, esquina Calle 26
Cel: 984 120 7295
proyectos@suhaestudio.com

Nombre del proyecto:
Desarrollo Beh kéech
Edificio de 11 departamentos
Propietario:
Noelia Camino Camacho

Dirección del proyecto:
Calle 12 Sur entre Calle 21 y 23
Poniente - Región 015 Mza 160 Lote 010
Tulum, Q.Roo.

Arquitectónico

Nombre del plano:
Planta Arquitectónica

Escala: 1:200 Acotación: Metros Fecha: 29/06/2021

Realizó: _____


Revisó: _____

Autorizó: _____


Anotaciones: _____

Clave del plano:

DPT-102

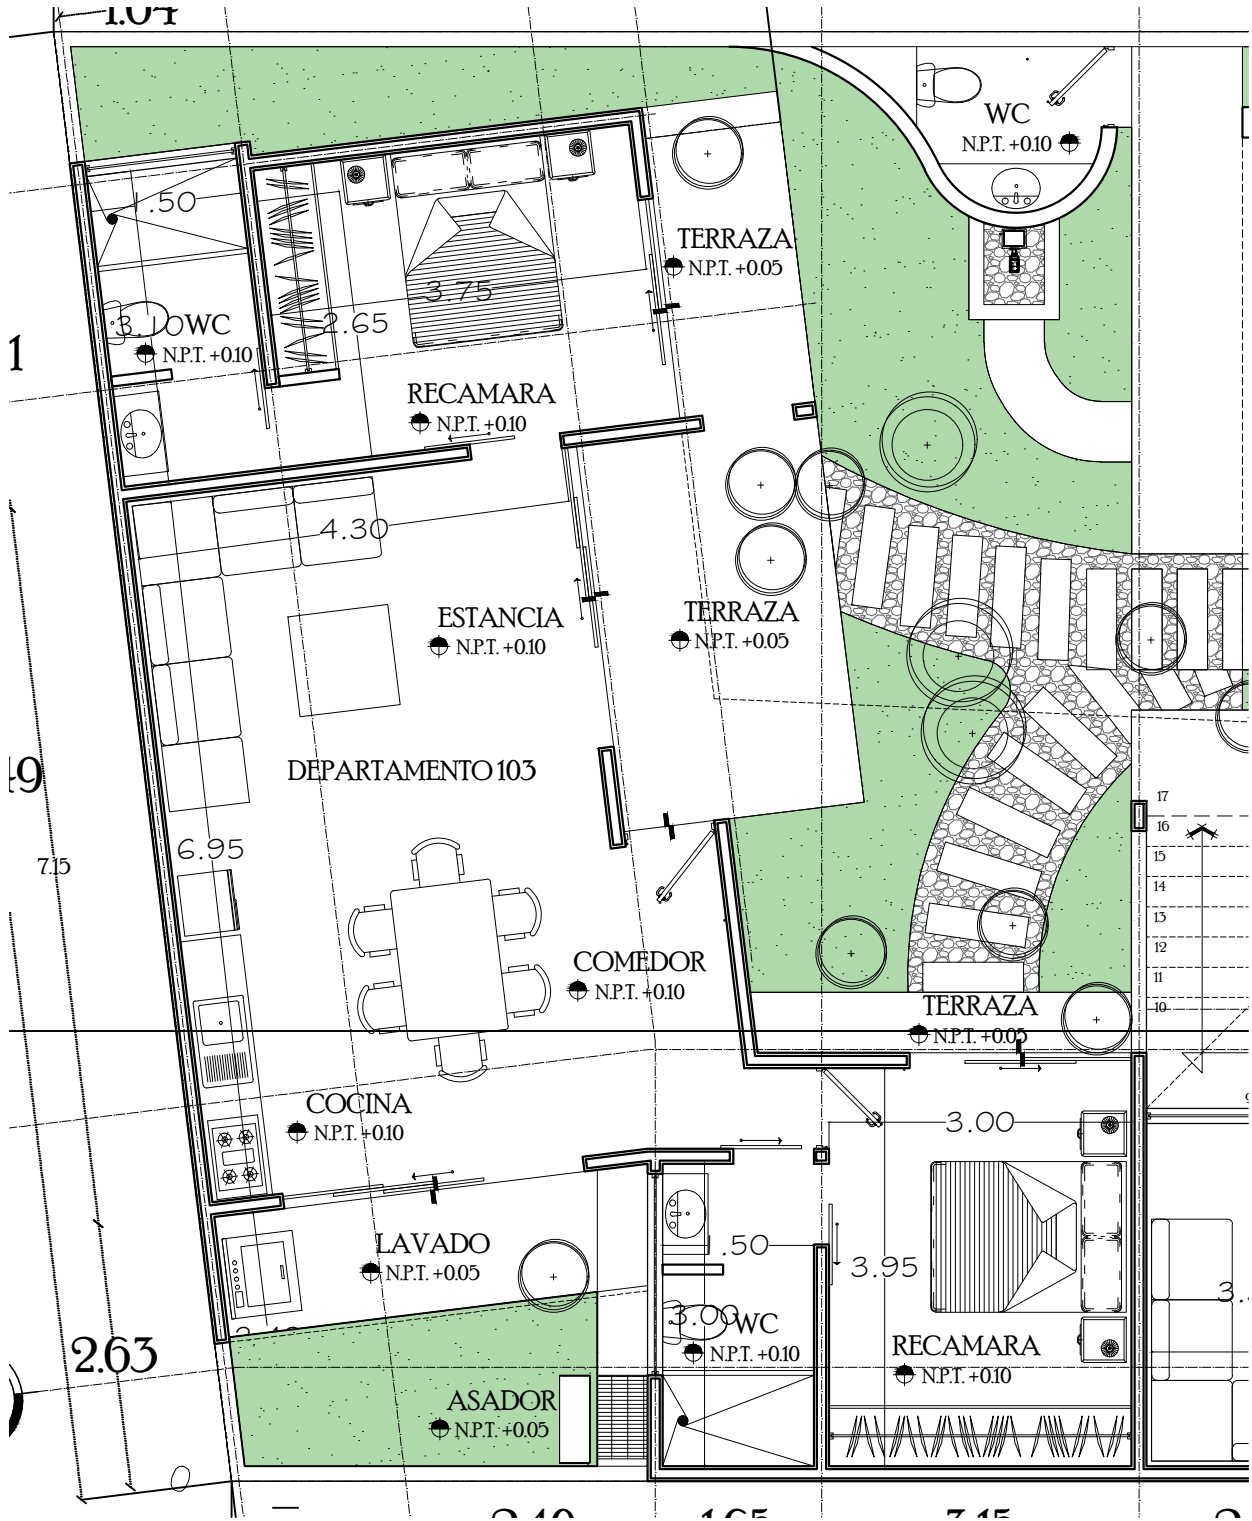

PLANTA ARQUITECTÓNICA DEPARTAMENTO 103
ESC 1:75

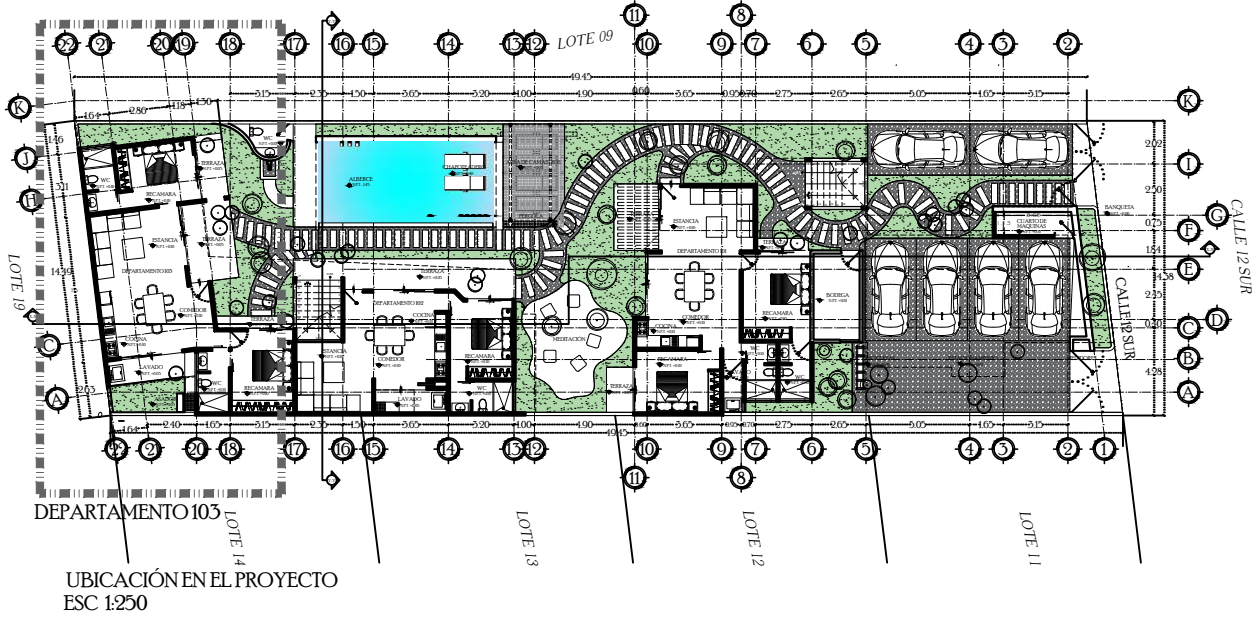


UBICACIÓN EN EL PROYECTO
ESC 1:250



RESUMEN DE ÁREAS

ÁREAS DEL DEPARAMENTO 103		
	ÁREA RENTABLE INTERIOR	75.27 M2
	ÁREA RENTABLE EXTERIOR	28.06 M2

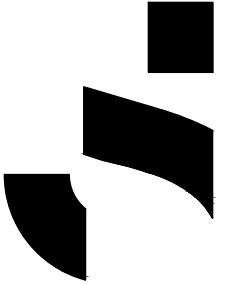

SUHA STUDIO SAPI. DE C.V.
DERECHOS RESERVADOS
Dirección: A.v. 135, esquina Calle 26
Cel: 984 120 7295
proyectos@suhaestudio.com

Nombre del proyecto:
Desarrollo Beh kéech
Edificio de 11 departamentos
Propietario:
Noelia Camino Camacho

Dirección del proyecto:
Calle 12 Sur entre Calle 21 y 23
Poniente - Región 015 Mza 160 Lote 010
Tulum, Q.Roo.

Arquitectónico
Nombre del plano:
Planta Arquitectónica

Escala: 1:200 Acotación: Metros Fecha: 29/06/2021

Realizó: _____


Revisó: _____

Autorizó: _____


Anotaciones: _____

Clave del plano:


DPT-103

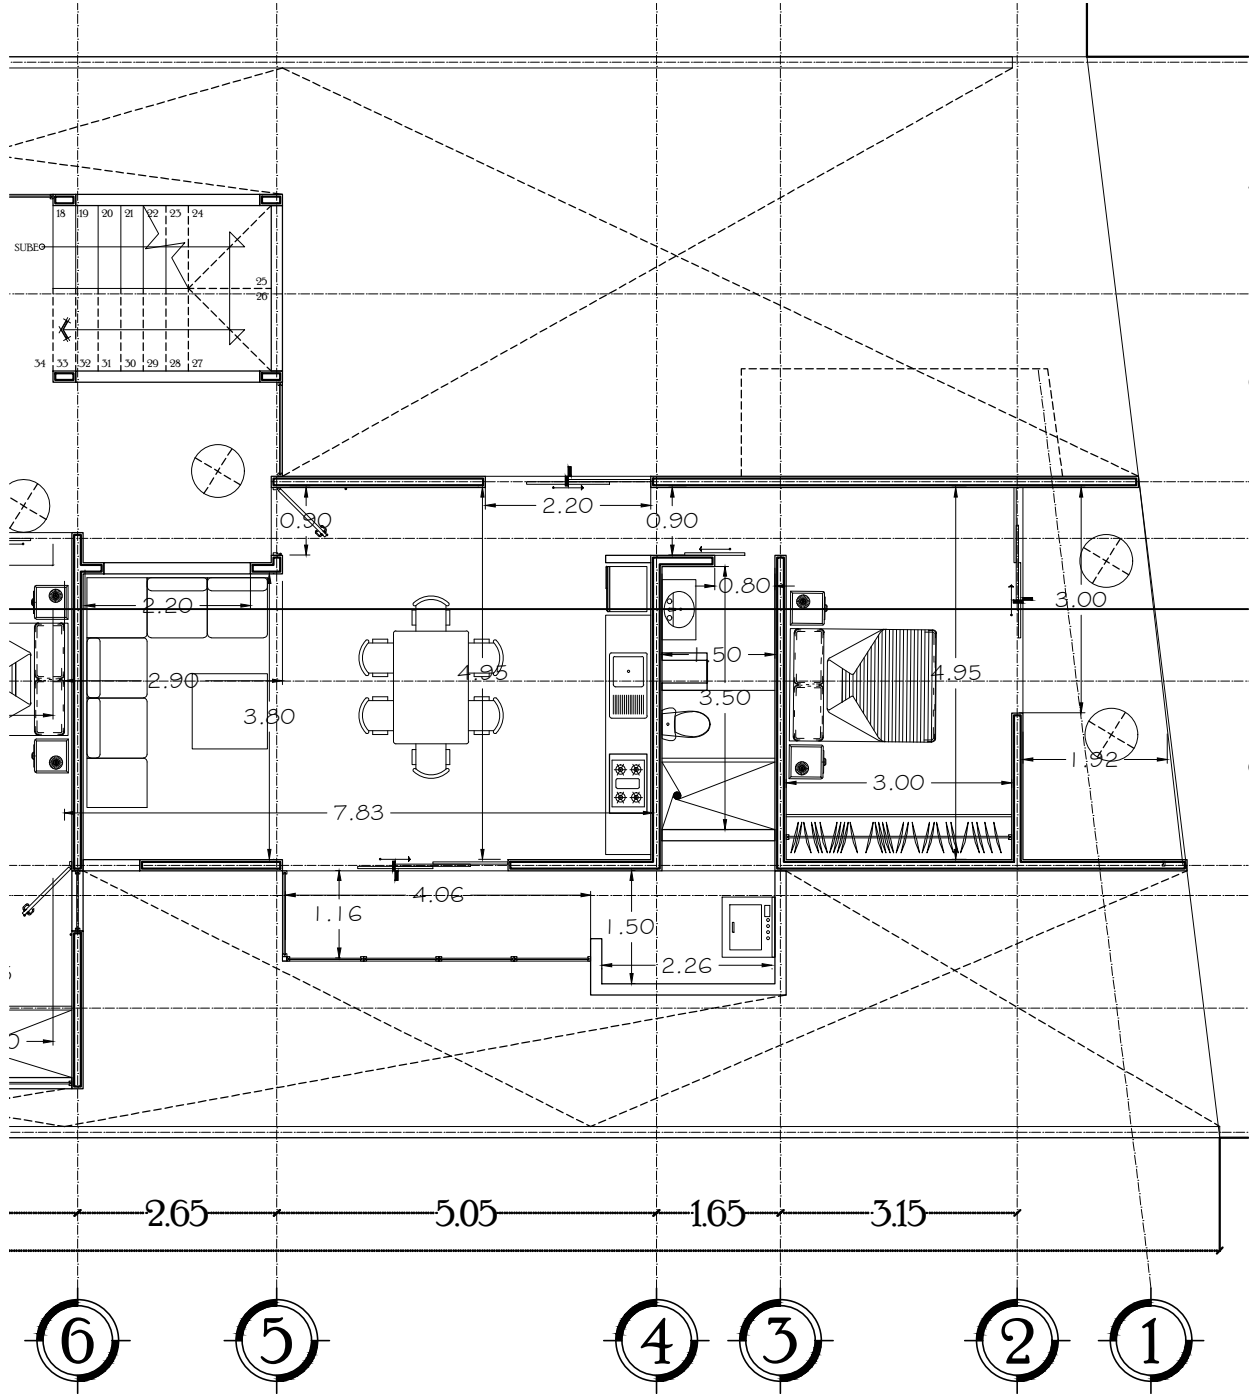

PLANTA ARQUITECTÓNICA DEPARTAMENTO 201
ESC 1:75

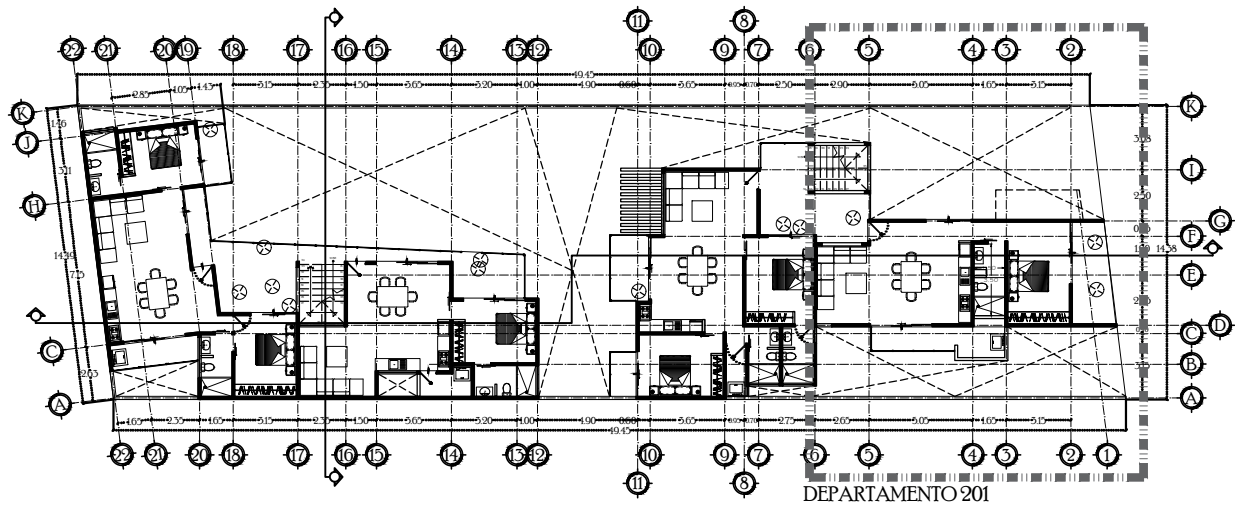


UBICACIÓN EN EL PROYECTO
ESC 1:250

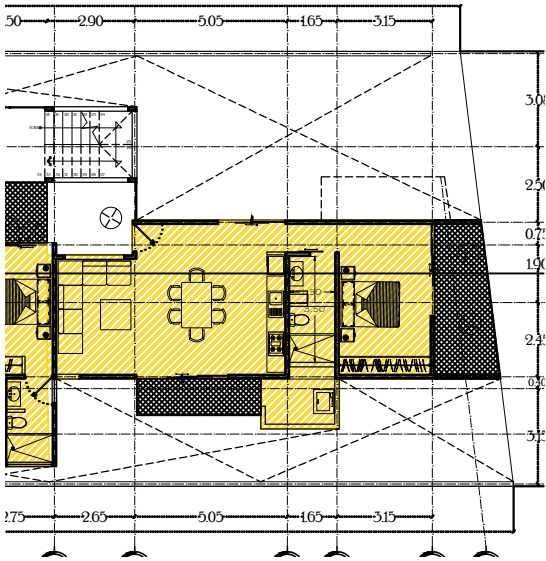

RESUMEN DE ÁREAS

ÁREAS DEL DEPARAMENTO 201		
	ÁREA RENTABLE INTERIOR	68.37 M2
	ÁREA RENTABLE EXTERIOR	14.68 M2

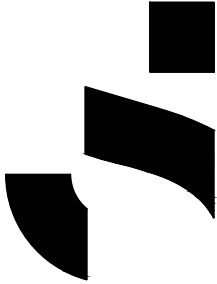

SUHA STUDIO SAPI. DE C.V.
DERECHOS RESERVADOS
Dirección: A.v. 135, esquina Calle 26
Cel: 984 120 7295
proyectos@suhaestudio.com

Nombre del proyecto:
Desarrollo Beh kéech
Edificio de 11 departamentos
Propietario:
Noelia Camino Camacho


Dirección del proyecto:
Calle 12 Sur entre Calle 21 y 23
Poniente - Región 015 Mza 160 Lote 010
Tulum, Q.Roo.

Arquitectónico
Nombre del plano:
Planta Arquitectónica
Escala: 1:200 Acotación: Metros Fecha: 29/06/2021


Realizó: _____
Revisó: _____
Autorizó: _____

Anotaciones:


Clave del plano:
DPT-201

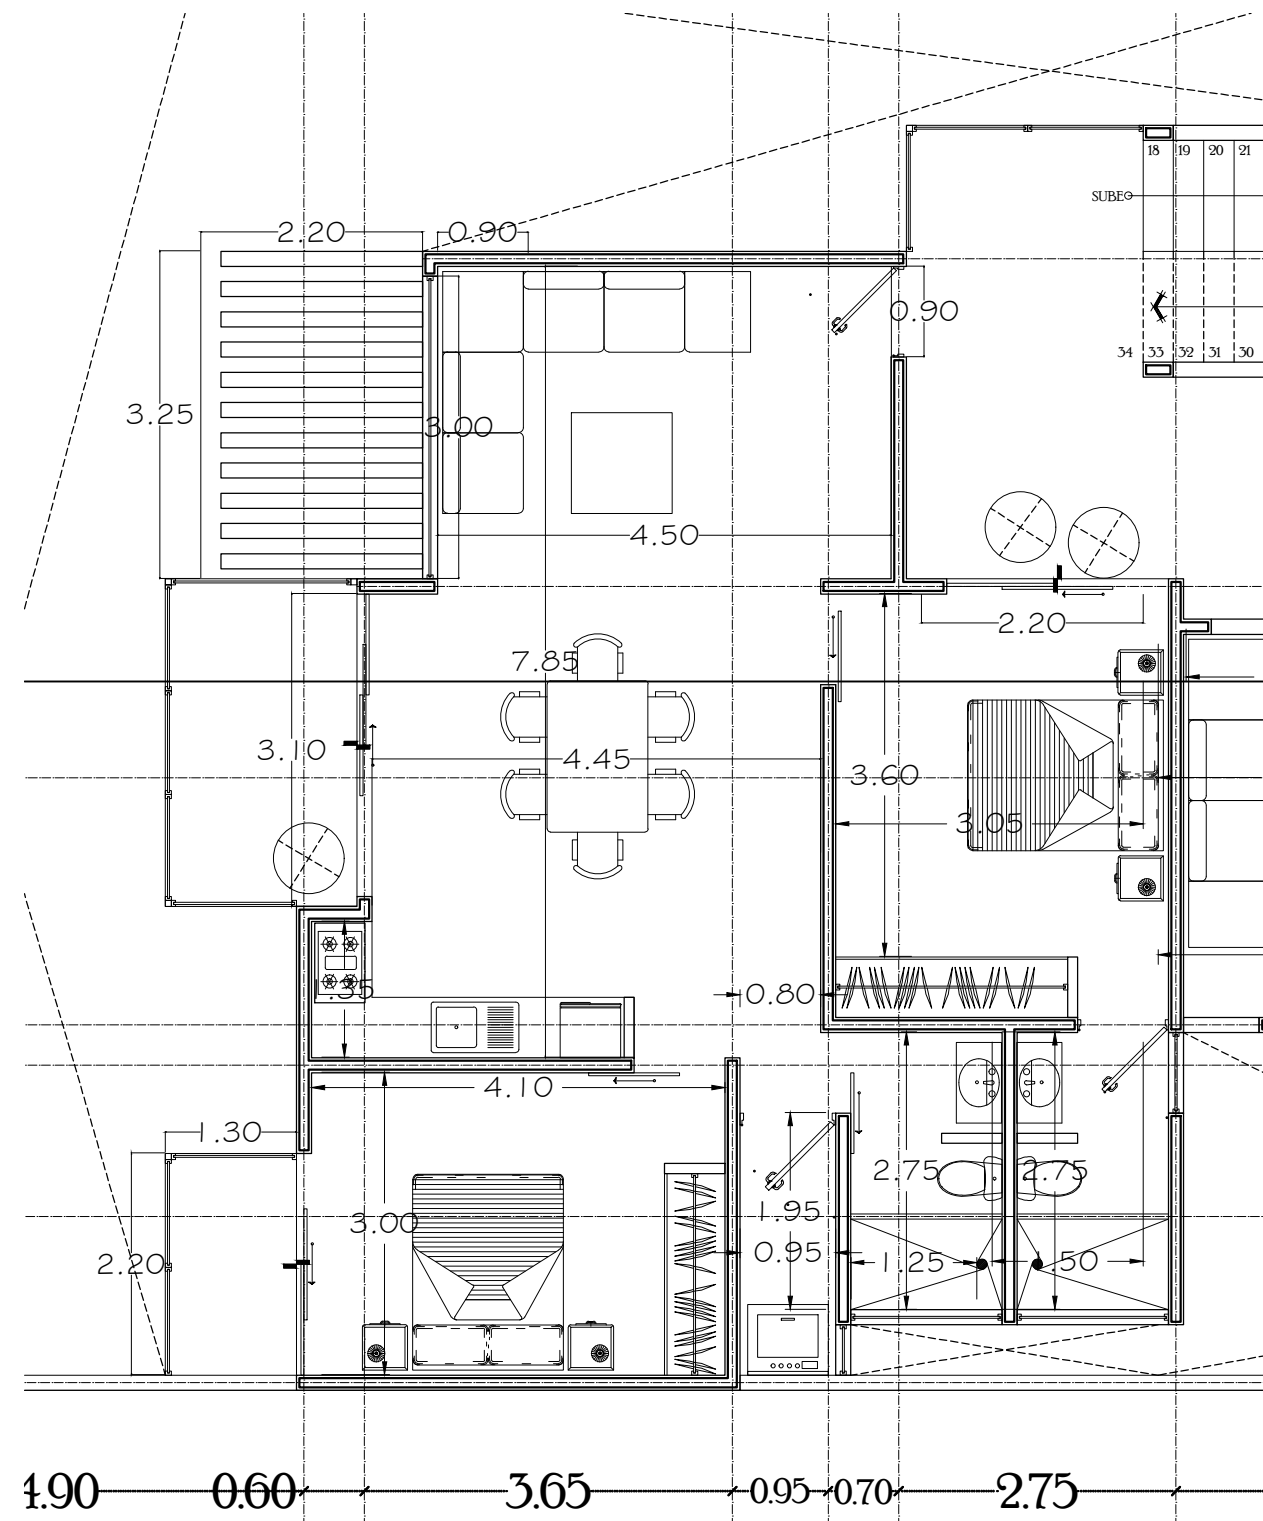

PLANTA ARQUITECTÓNICA DEPARTAMENTO 202
ESC 1:75

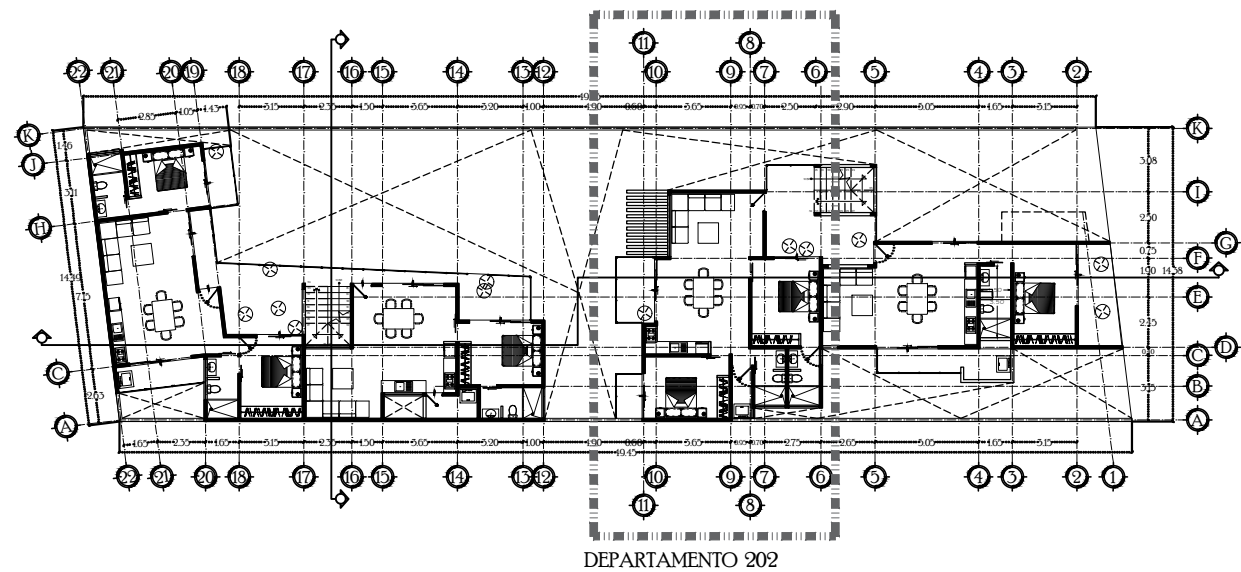

UBICACIÓN EN EL PROYECTO
ESC 1:250

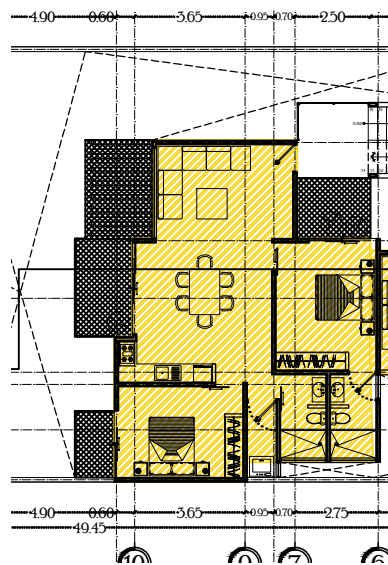

RESUMEN DE ÁREAS

ÁREAS DEL DEPARTAMENTO 202		
	ÁREA RENTABLE INTERIOR	80.05 M2
	ÁREA RENTABLE EXTERIOR	13.89 M2



SUHA STUDIO SAPI. DE C.V.
DERECHOS RESERVADOS
Dirección: A.v. 135, esquina Calle 26
Cel: 984 120 7295
proyectos@suhaestudio.com

Nombre del proyecto:
Desarrollo Beh kéech
Edificio de 11 departamentos
Propietario:
Noelia Camino Camacho

Dirección del proyecto:
Calle 12 Sur entre Calle 21 y 23
Poniente - Región 015 Mza 160 Lote 010
Tulum, Q.Roo.

Arquitectónico

Nombre del plano:
Planta Arquitectónica

Escala: 1:200 Acotación: Metros Fecha: 29/06/2021

Realizó: _____


Revisó: _____

Autorizó: _____


Anotaciones: _____

Clave del plano:


DPT-202

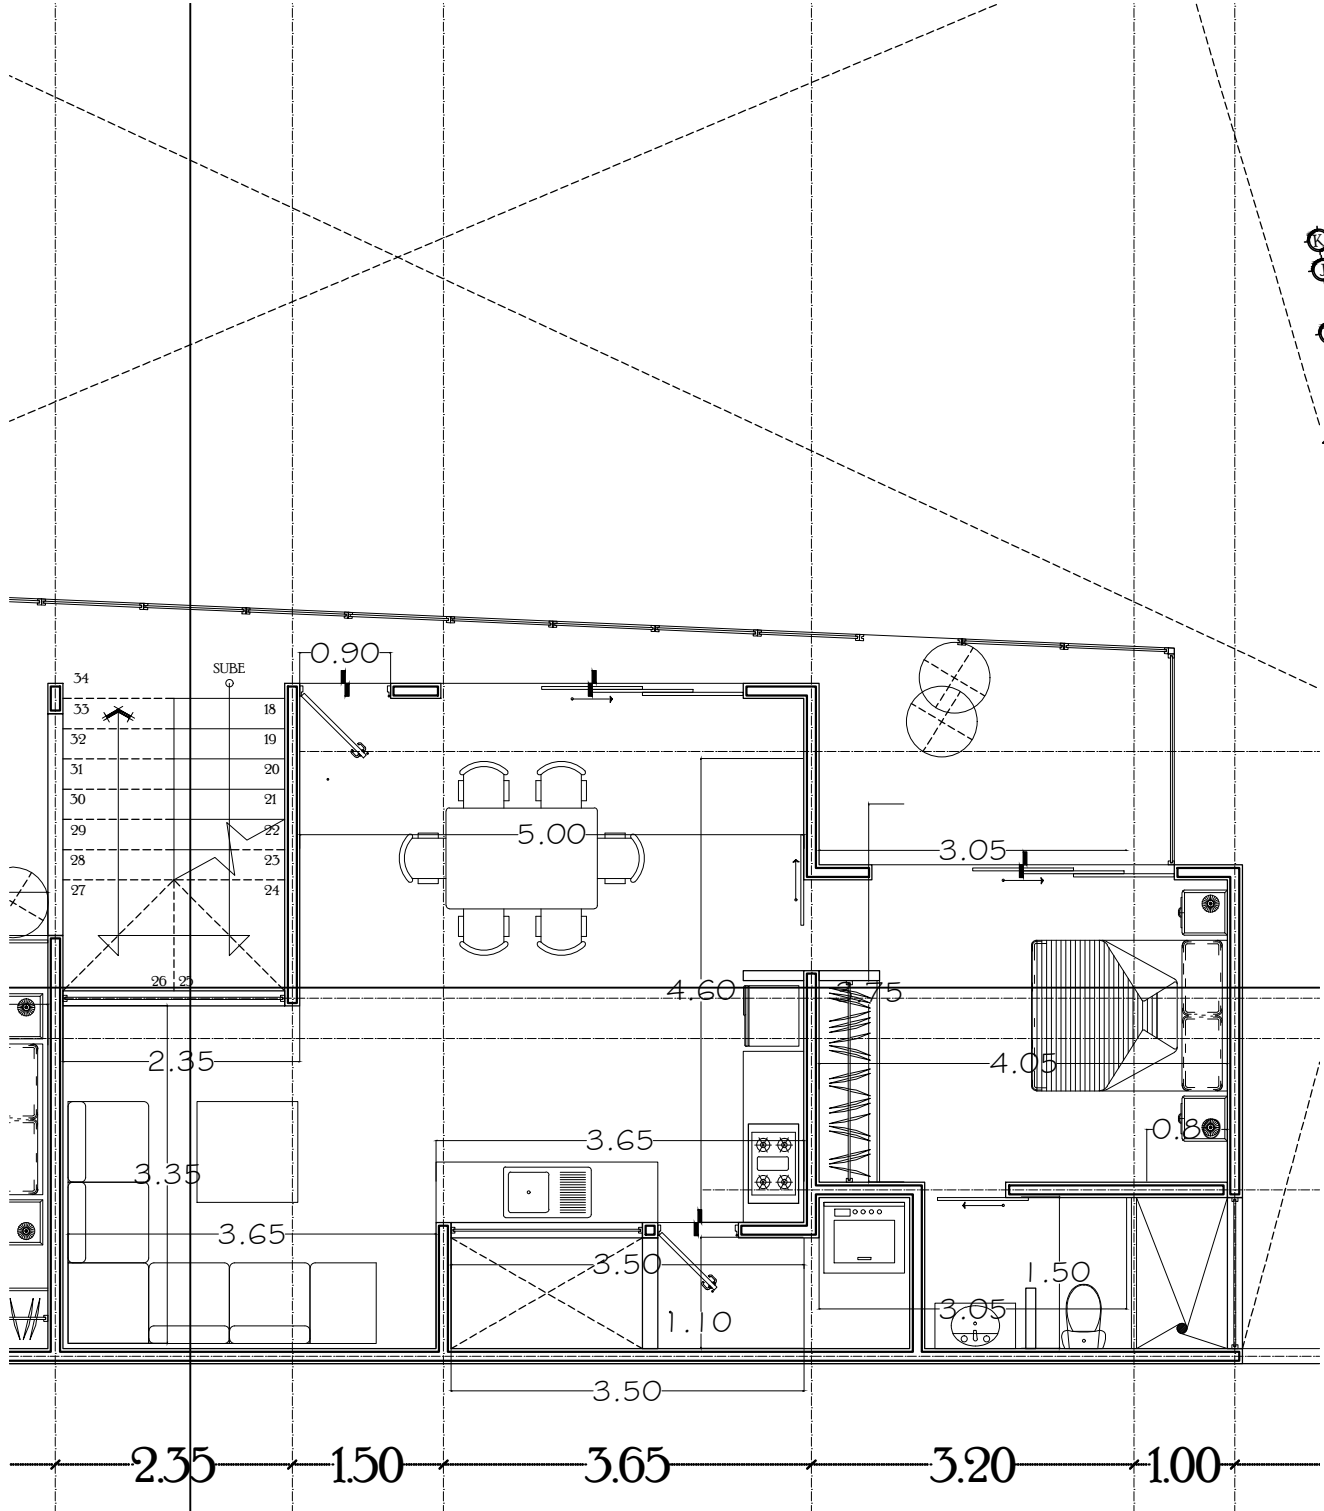

PLANTA ARQUITECTÓNICA DEPARTAMENTO 203
ESC 1:75

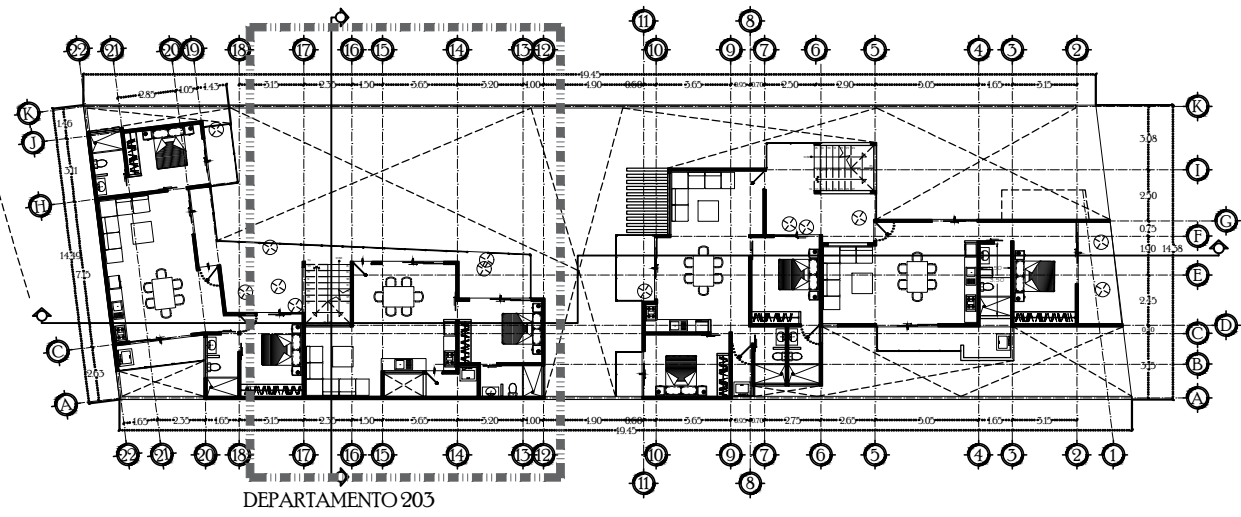


UBICACIÓN EN EL PROYECTO
ESC 1:250

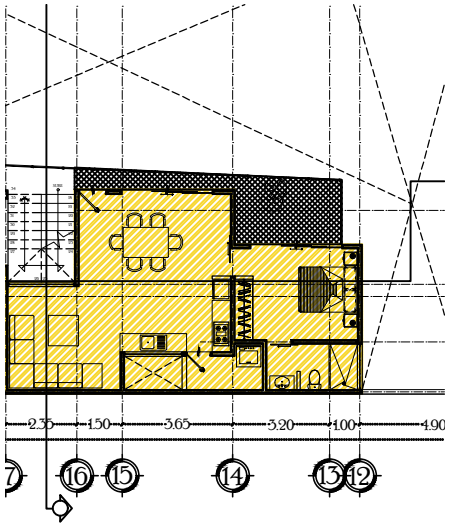

RESUMEN DE ÁREAS

ÁREAS DEL DEPARTAMENTO 203		
	ÁREA RENTABLE INTERIOR	64.98 M2
	ÁREA RENTABLE EXTERIOR	11.200 M2

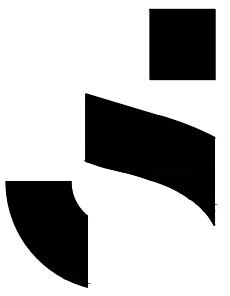

SUHA STUDIO SAPI. DE C.V.
DERECHOS RESERVADOS
Dirección: A.v. 135, esquina Calle 26
Cel: 984 120 7295
proyectos@suhaestudio.com

Nombre del proyecto:
Desarrollo Beh kéech
Edificio de 11 departamentos
Propietario:
Noelia Camino Camacho

Dirección del proyecto:
Calle 12 Sur entre Calle 21 y 23
Poniente - Región 015 Mza 160 Lote 010
Tulum, Q.Roo.

Arquitectónico
Nombre del plano:
Planta Arquitectónica

Escala:	Acotación:	Fecha:
1:200	Metros	29/06/2021


Realizó: _____

Revisó: _____


Autorizó: _____

Anotaciones:

Clave del plano:
DPT-203

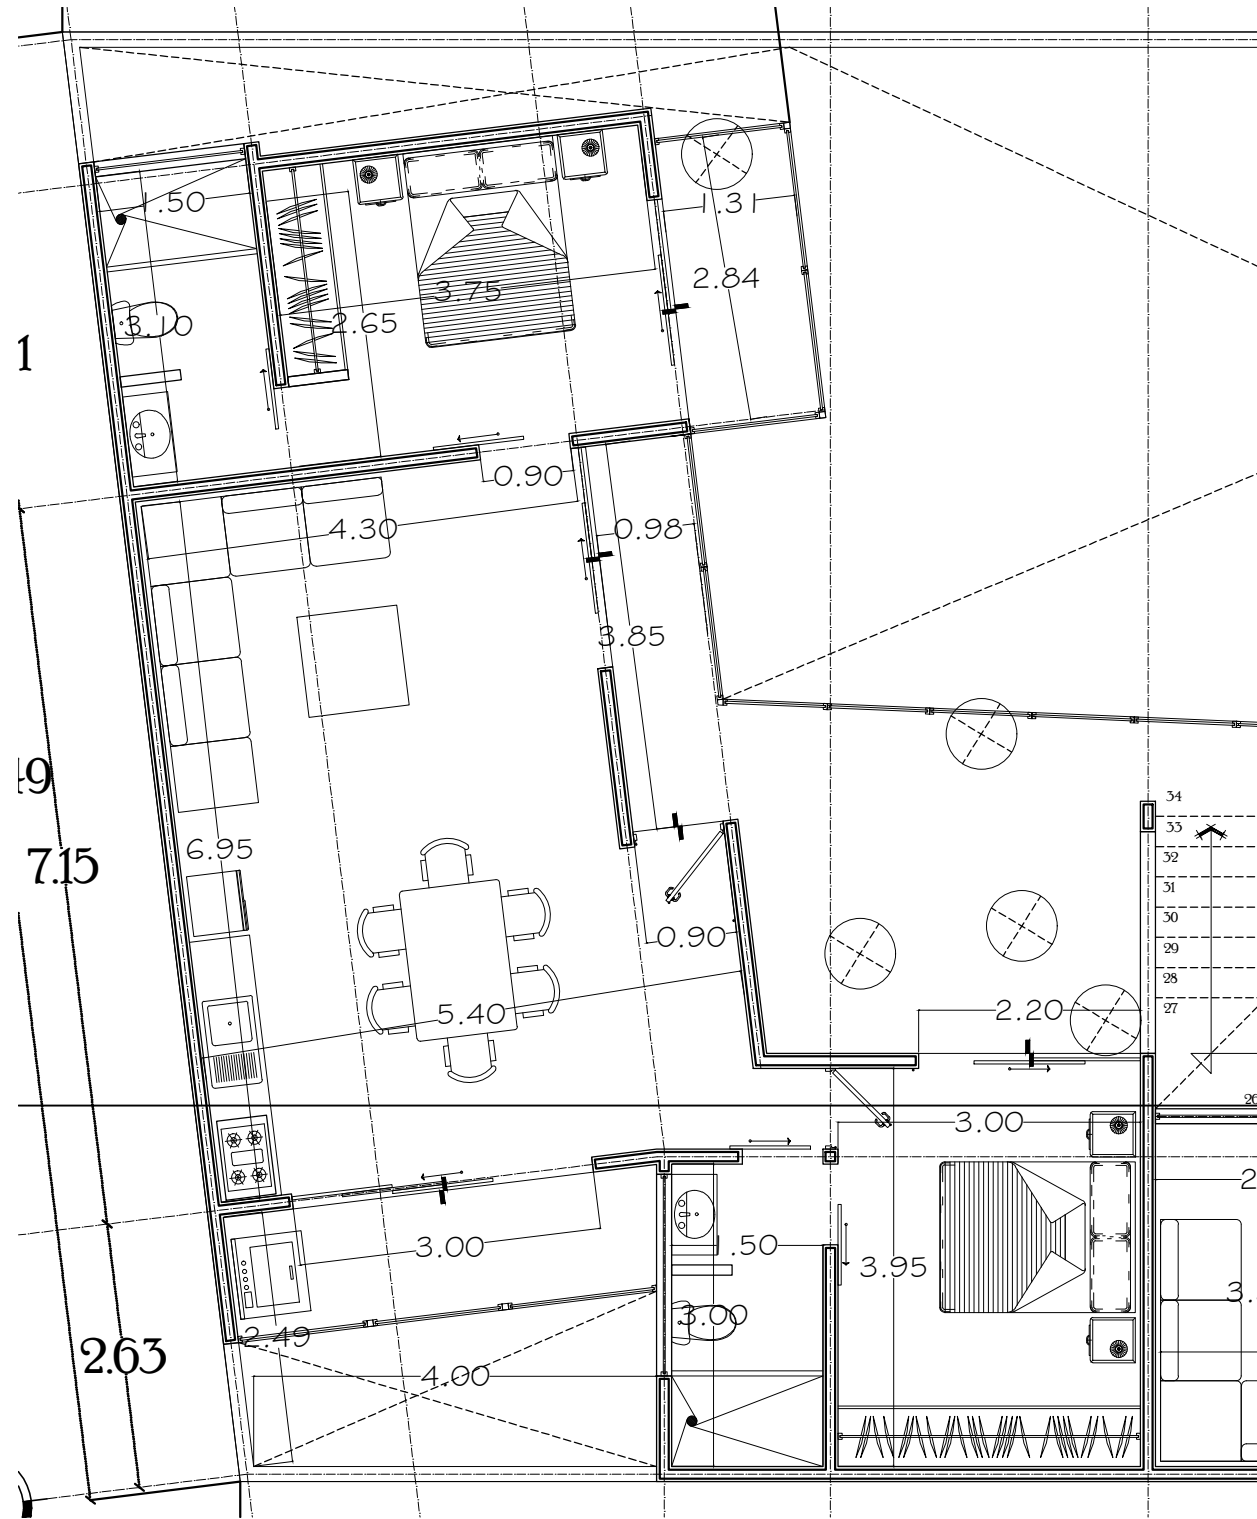

PLANTA ARQUITECTÓNICA DEPARTAMENTO 204
ESC 1/75

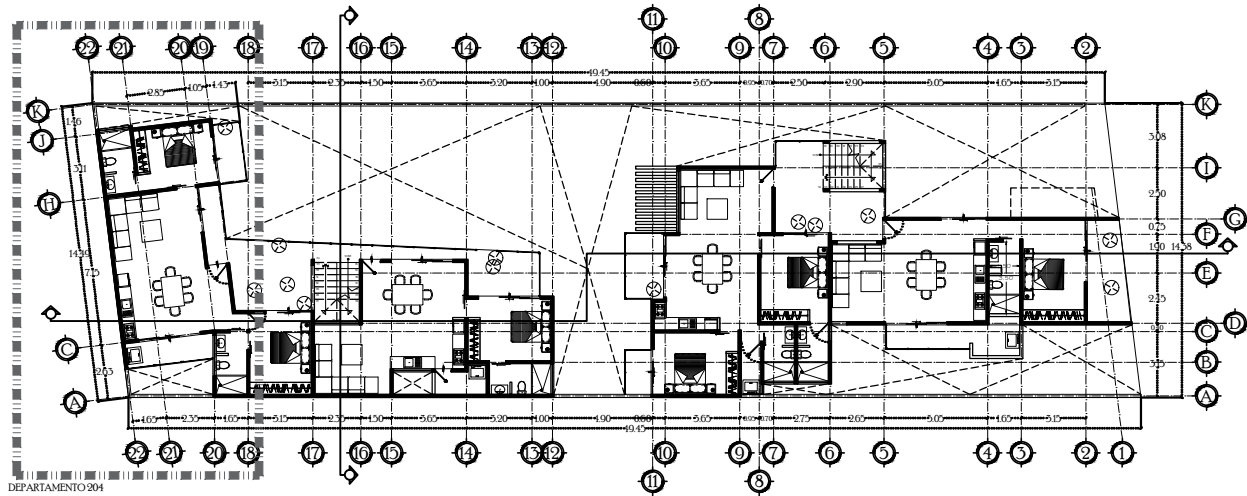


UBICACIÓN EN EL PROYECTO
ESC 1/250



RESUMEN DE ÁREAS

ÁREAS DEL DEPARTAMENTO 204

	ÁREA RENTABLE INTERIOR	75.27 M2
	ÁREA RENTABLE EXTERIOR	26.73 M2

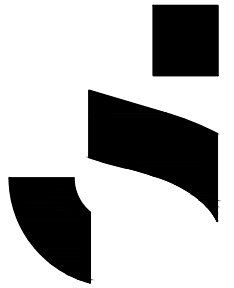

SUHA STUDIO SAPI. DE C.V.
DISEÑOS RESERVADOS
Dirección: A.v. 135, esquina Calle 26
Cel: 984 120 7295
proyectos@suhaestudio.com

Nombre del proyecto:
Desarrollo Beh kéech

Edificio de 11 departamentos

Propietario:
Noelia Camino Camacho

Dirección del proyecto:
Calle 12 Sur entre Calle 21 y 23
Poniente - Región 015 Mza 160 Lote 010
Tulum, Q.Roo.

Arquitectónico

Nombre del plano:
Planta Arquitectónica

Escala: 1:200 Acotación: Metros Fecha: 29/06/2021

Realizó: _____


Revisó: _____

Autorizó: _____


Anotaciones: _____

Clave del plano:


DPT-204

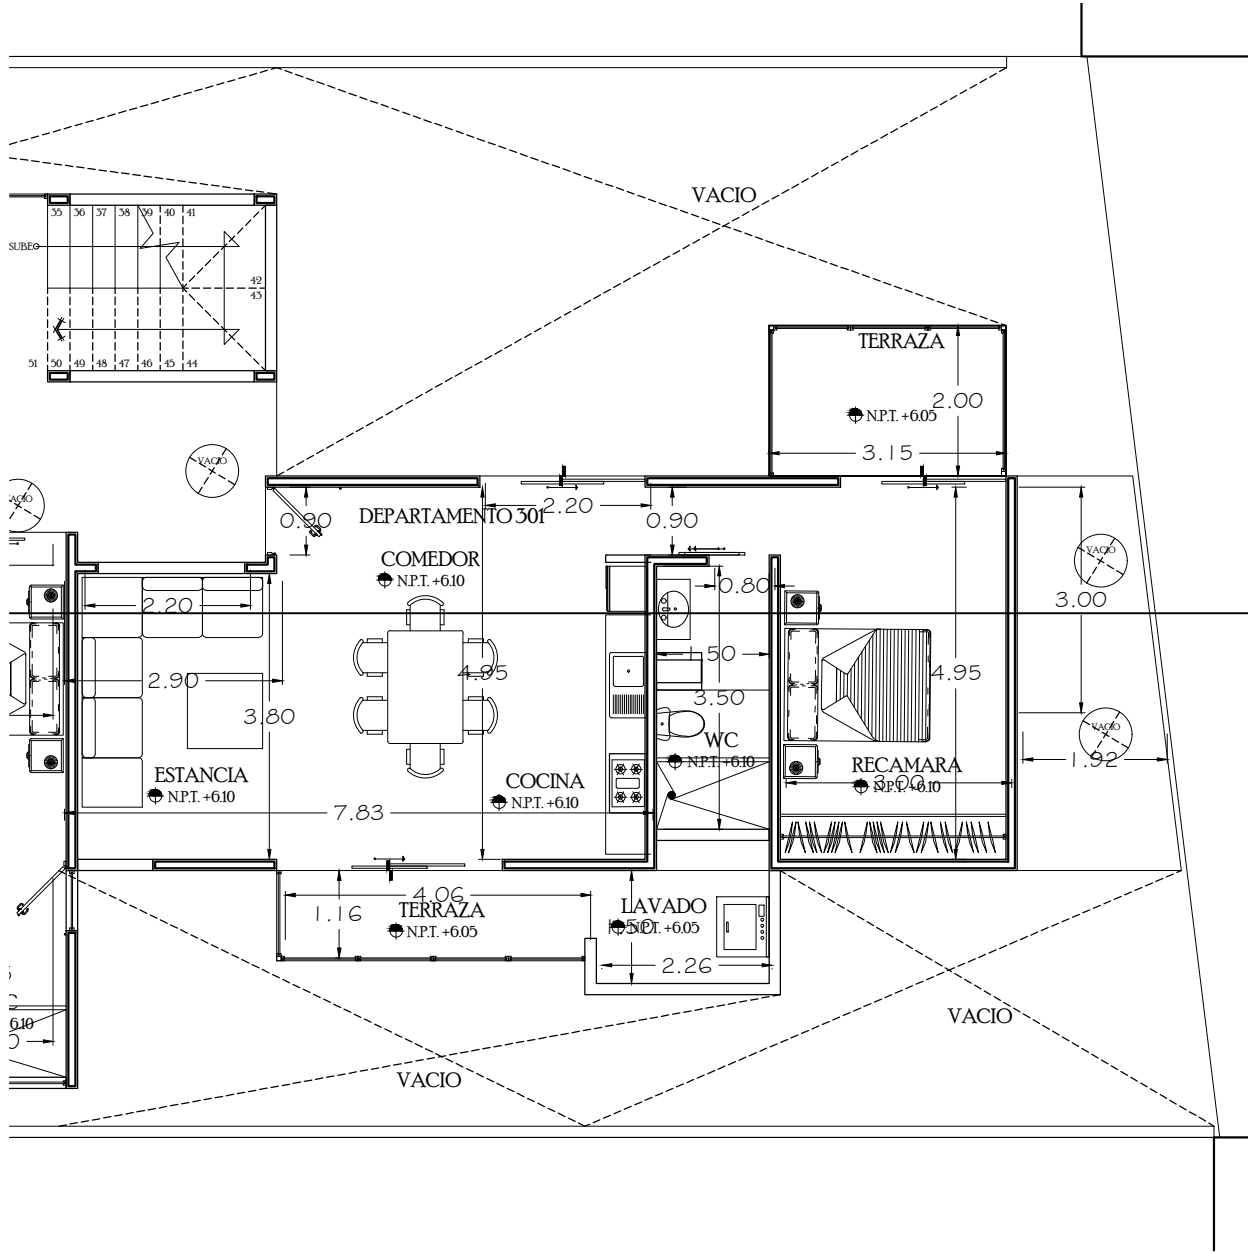

PLANTA ARQUITECTÓNICA DEPARTAMENTO 301
ESC 1:75

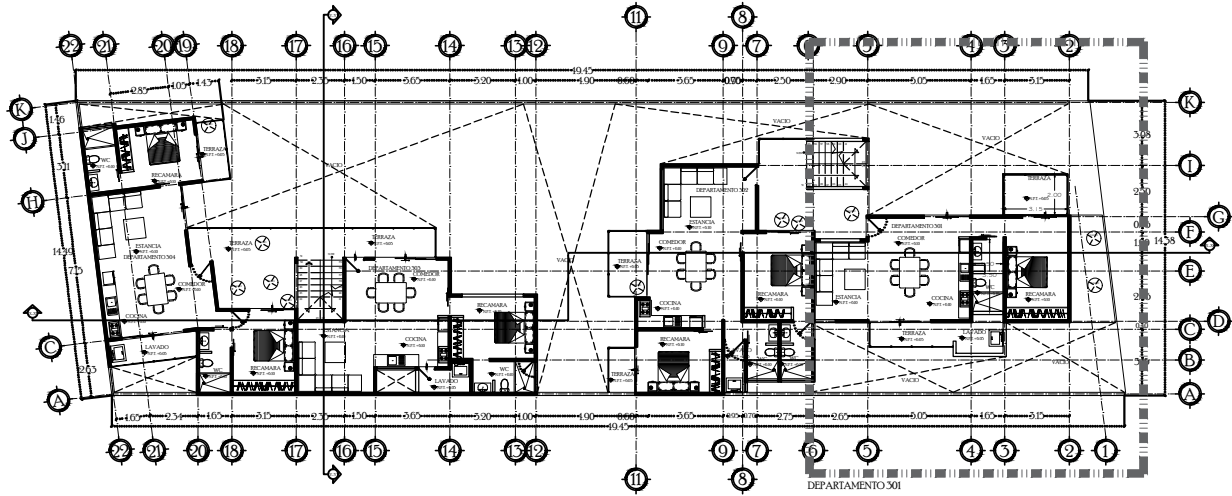


UBICACIÓN EN EL PROYECTO
ESC 1:250

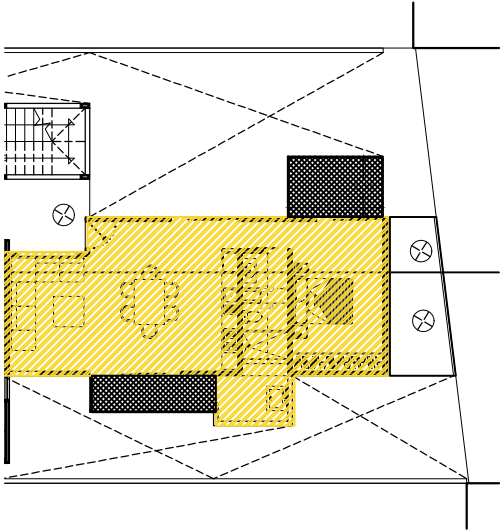

RESUMEN DE ÁREAS

ÁREAS DEL DEPARAMENTO 301		
	ÁREA RENTABLE INTERIOR	68.37 M2
	ÁREA RENTABLE EXTERIOR	11.22 M2

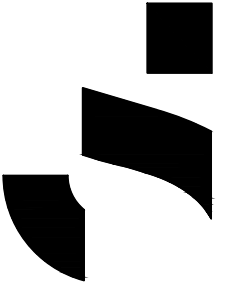

SUHA STUDIO SAPI. DE C.V.
Derechos Reservados
Dirección: A.v. 135, esquina Calle 26
Cel: 984 120 7295
proyectos@suhaestudio.com

Nombre del proyecto:
Desarrollo Beh kéech
Edificio de 11 departamentos
Propietario:
Noelia Camino Camacho

Dirección del proyecto:
Calle 12 Sur entre Calle 21 y 23
Poniente - Región 015 Mza 160 Lote 010
Tulum, Q.Roo.

Arquitectónico
Nombre del plano:
Planta Arquitectónica

Escala: 1:200
Acotación: Metros
Fecha: 29/06/2021

Realizó: _____


Revisó: _____

Autorizó: _____


Anotaciones:

Clave del plano:


DPT-301

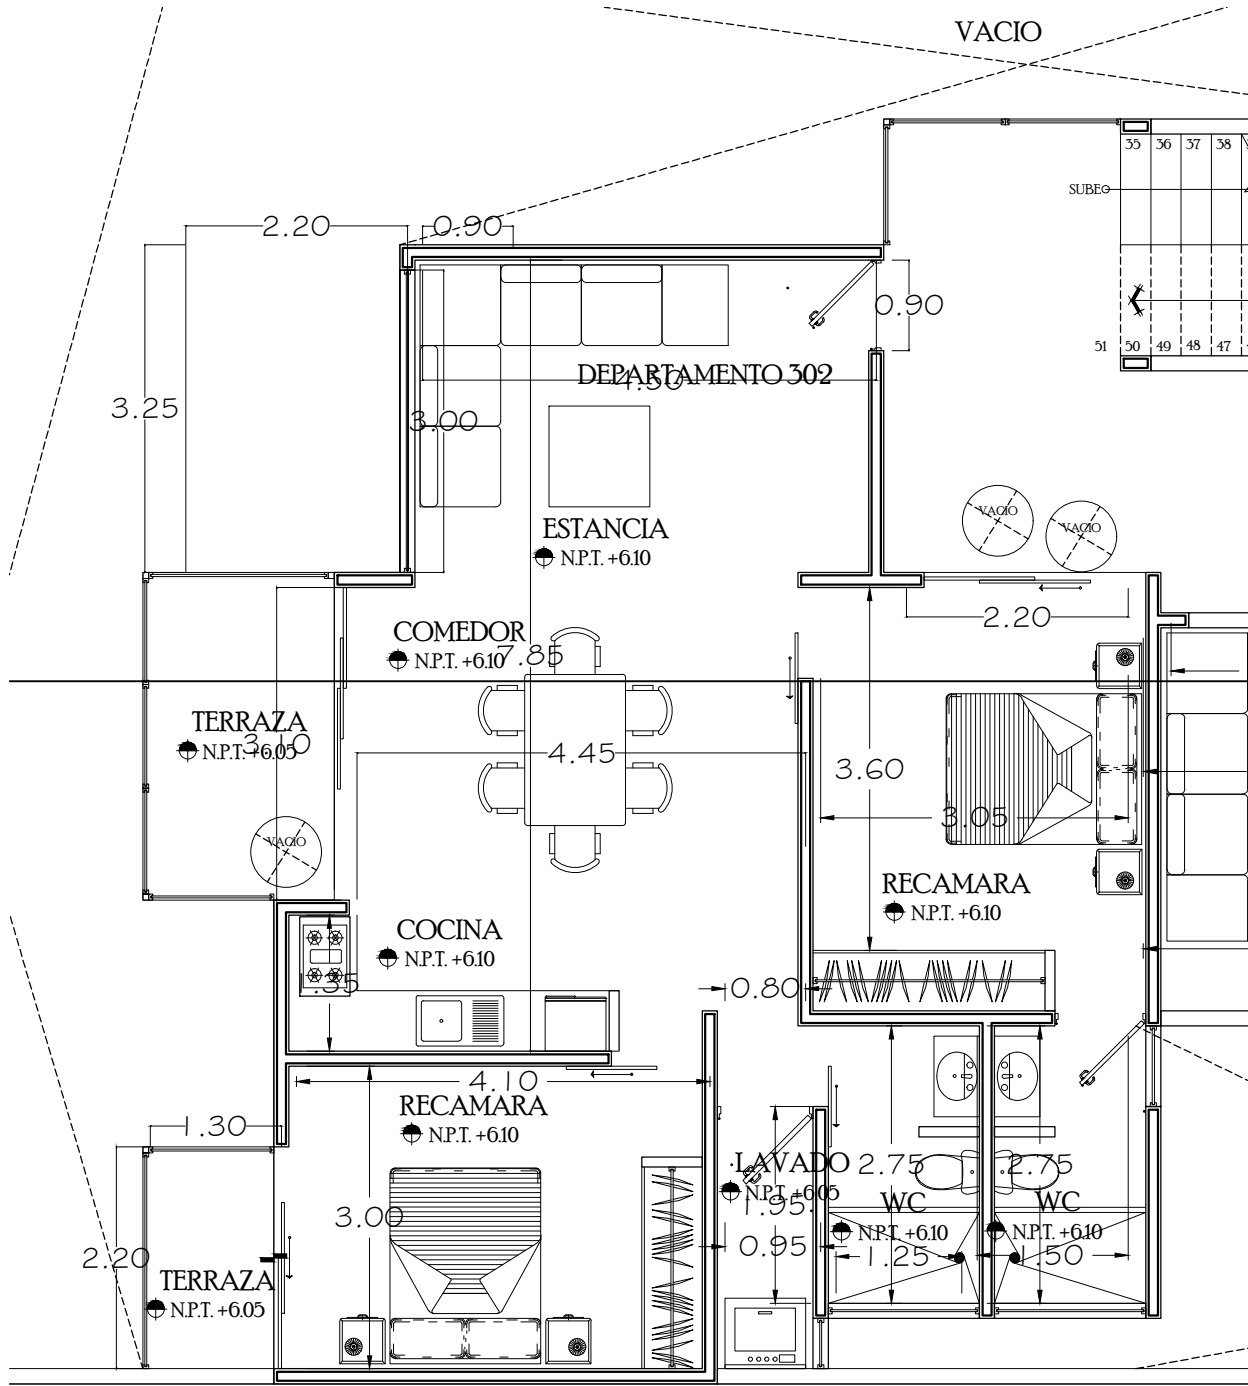

PLANTA ARQUITECTÓNICA DEPARTAMENTO 302
ESC 1/75

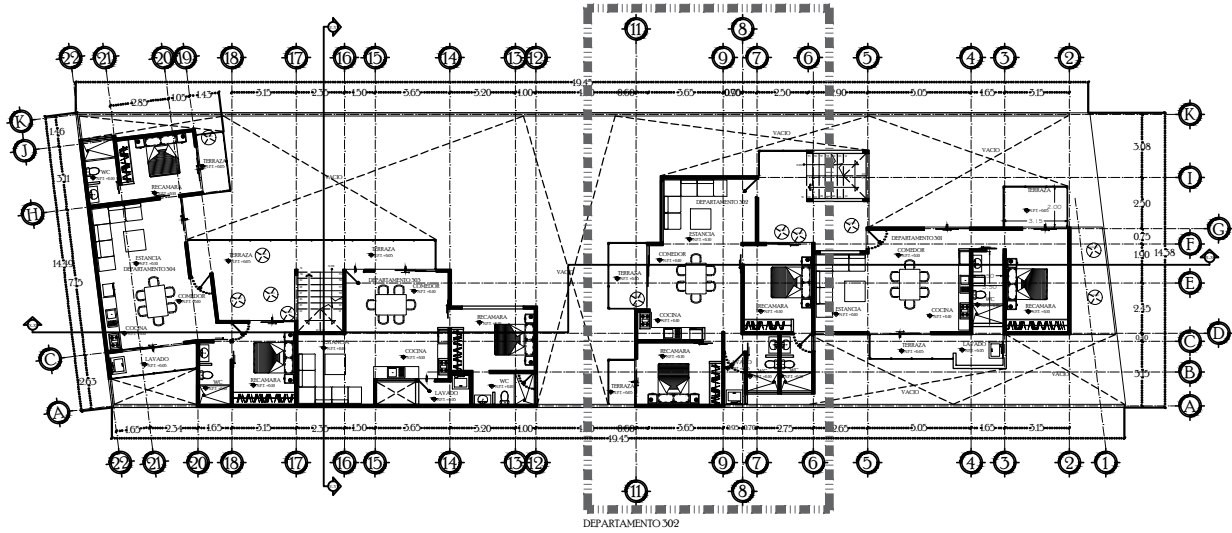


UBICACIÓN EN EL PROYECTO
ESC 1/250

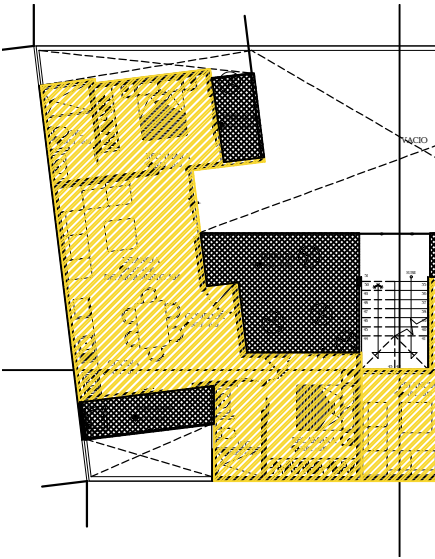

RESUMEN DE ÁREAS

ÁREAS DEL DEPARTAMENTO 302		
	ÁREA RENTABLE INTERIOR	80.05 M2
	ÁREA RENTABLE EXTERIOR	14.30 M2

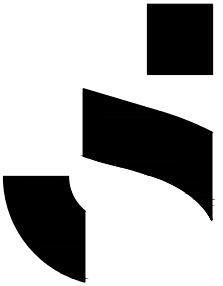

SUHA STUDIO SAPI. DE C.V.
Derechos Reservados
Dirección: A.V. 135, esquina Calle 26
Cel: 984 120 7295
proyectos@suhaestudio.com

Nombre del proyecto:
Desarrollo Beh kéech
Edificio de 11 departamentos
Propietario:
Noelia Camino Camacho

Dirección del proyecto:
Calle 12 Sur entre Calle 21 y 23
Poniente - Región 015 Mza 160 Lote 010
Tulum, Q.Roo.

Arquitectónico

Nombre del plano:
Planta Arquitectónica

Escala: 1:200 Acotación: Metros Fecha: 29/06/2021

Realizó: _____

Revisó: _____

Autorizó: _____

Anotaciones: _____

Clave del plano:

DPT-302



Desarrollo Beh kéech

Noelia Camino Camacho

Calle 12 Sur entre Calle 21 y 23
Poniente - Región 015 Mza 160 Lote 010
Tulum, Q.Roo.

Planta Arquitectónica

Escala: 1:200 Acotación: Metros Fecha: 29/06/2021

Autorizó:

Clave del plano:


DPT-303




ÁREAS DEL DEPARTAMENTO 303

 ÁREA RENTABLE INTERIOR 64.98 M2


 ÁREA RENTABLE EXTERIOR 6.49 M2

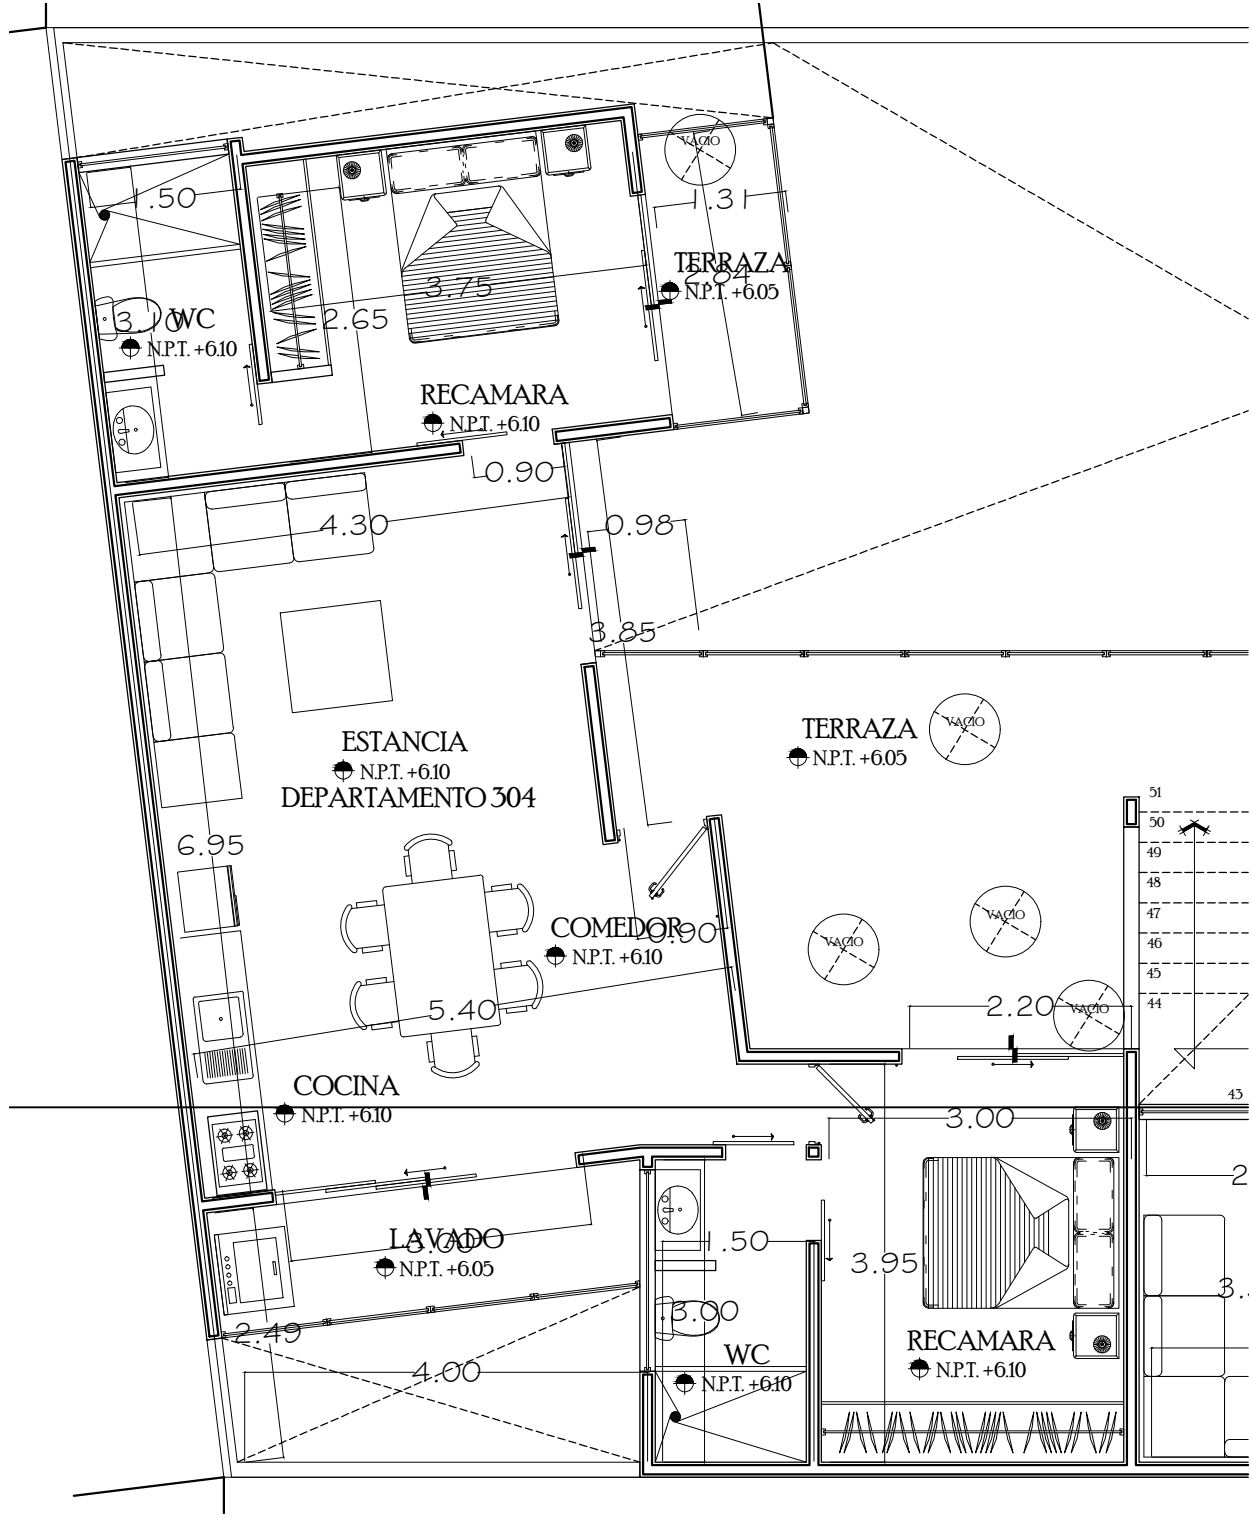

PLANTA ARQUITECTÓNICA DEPARTAMENTO 103
ESC 1/75

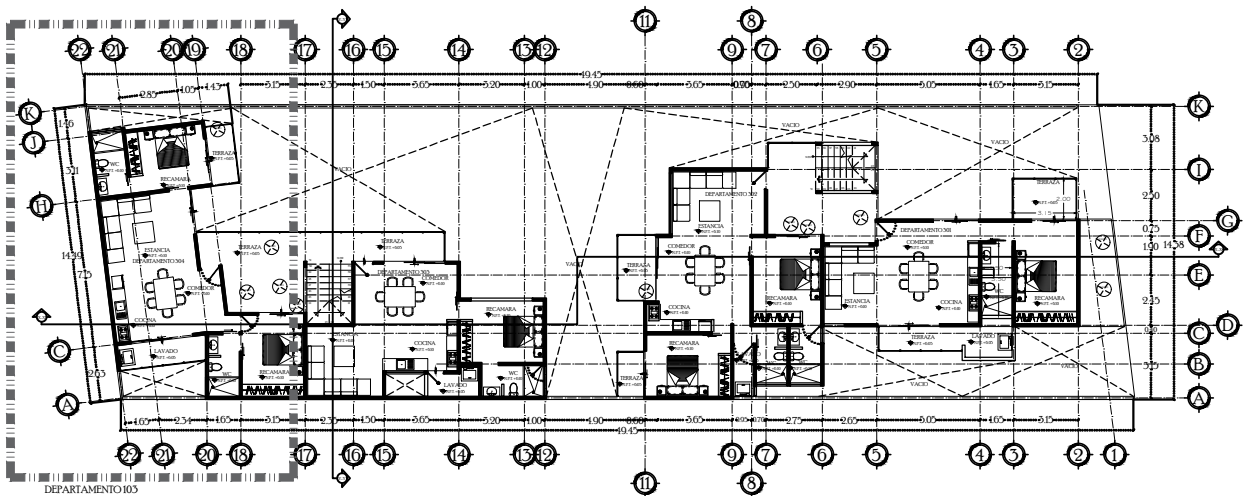


UBICACIÓN EN EL PROYECTO
ESC 1/250

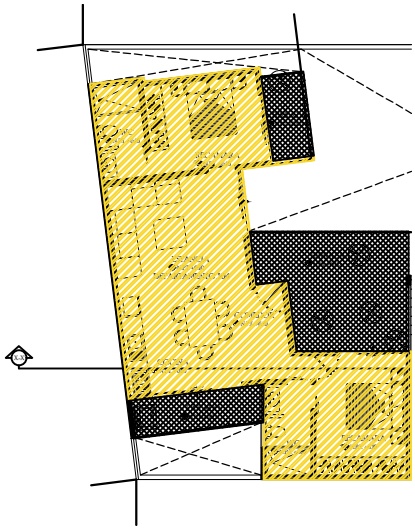

RESUMEN DE ÁREAS

ÁREAS DEL DEPARAMENTO 304

ÁREA RENTABLE INTERIOR	75.76 M2
ÁREA RENTABLE EXTERIOR	26.73 M2

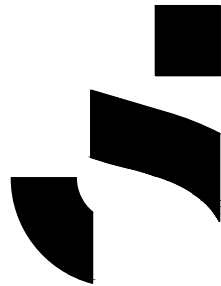

SUHA STUDIO SAPI. DE C.V.
DIRECCIONES RESERVADAS
Dirección: A.V. 135, esquina Calle 26
Cel: 984 120 7295
proyectos@suhaestudio.com

Nombre del proyecto:
Desarrollo Beh kéech
Edificio de 11 departamentos
Propietario:
Noelia Camino Camacho

Dirección del proyecto:
Calle 12 Sur entre Calle 21 y 23
Poniente - Región 015 Mza 160 Lote 010
Tulum, Q.Roo.

Arquitectónico

Nombre del plano:
Planta Arquitectónica

Escala: 1:200 Acotación: Metros Fecha: 29/06/2021

Realizó: _____

Revisó: _____

Autorizó: _____

Anotaciones: _____

Clave del plano:

DPT-304