

02 — 02

ТЕХНИЧЕСКОЕ ЗАДАНИЕ

WWW.BORZOVADESIGN.RU

2024 ГОД

BORZOVA



BORZOVA
design group

ТЕХНИЧЕСКОЕ ЗАДАНИЕ
НА РАЗРАБОТКУ ДИЗАЙН - ПРОЕКТА
КВАРТИРЫ

АДРЕС: Г.САНКТ-ПЕТЕРБУРГ, ЖК «NEVA HAUS»

ИСПОЛНИТЕЛЬ «БОРЗОВА ДИЗАЙН ГРУПП»

2024 г.

ОГЛАВЛЕНИЕ

ОПИСАНИЕ ОБЪЕКТА.....	4
МЕСТОНАХОЖДЕНИЕ ОБЪЕКТА	5
ЗАДАЧА И ОСНОВНЫЕ ТРЕБОВАНИЯ.....	6
ПРЕДПОЧТЕНИЕ ПО СТИЛЮ.....	8
ДОПОЛНЕНИЯ КЛИЕНТА.....	19
АНКЕТНЫЕ ДАННЫЕ.ХАРАКТЕРИСТИКА ОБЪЕКТА.....	20
ФОТОФИКСАЦИЯ.....	23
ОБМЕРНЫЙ ПЛАН.....	24
ЛИСТ СОГЛАСОВАНИЯ.....	25

ОПИСАНИЕ ПРОЕКТА

АДРЕС ОБЪЕКТА:

Г.САНКТ-ПЕТЕРБУРГ, ЖК «NEVA HAUS»

ОБ ОБЪЕКТЕ:

NEVA HAUS – элитный жилой комплекс в самой зеленой части Петровского острова, в точке слияния двух рек, напротив Крестовского острова. Проект состоит из 8 жилых домов высотой от 7 до 9 этажей. Благоустроенная набережная с пирсом и павильон с необходимыми сервисами и услугами. Увеличенные деревянно-алюминиевые окна, современные технические решения, закрытая территория и внутренняя инфраструктура – важные составляющие качественной жизни в NEVA HAUS. В облицовке фасадов используется клинкерный кирпич нестандартного формата и оттенка. В экстерьере внутренних дворов – архитектурный бетон, а дизайнерские парадные подчеркивают идентичку комплекса.

НАЗНАЧЕНИЕ ОБЪЕКТА:

6-ти комнатная квартира, с объединенной зоной кухни и гостиной, предназначена для проживания семьи: родители и два сына.

Ремонт планируется с перспективой на 10-15 лет.

МЕСТОНАХОЖДЕНИЕ ОБЪЕКТА



ЗАДАЧА И ОСНОВНЫЕ ТРЕБОВАНИЯ

ПРЕДУСМОТРЕТЬ ФУНКЦИОНАЛЬНОЕ, ГАРМОНИЧНОЕ, УДОБНОЕ ИСПОЛЬЗОВАНИЕ ПРОСТРАНСТВА. ОСНОВНАЯ ЗАДАЧА СДЕЛАТЬ УЮТНОЕ СВЕТОЕ ЭРГОНОМИЧНОЕ ПРОСТРАНСТВО С МАКСИМАЛЬНЫМ ФУНКЦИОНАЛОМ. СПРОЕКТИРОВАТЬ ВМЕСТИТЕЛЬНУЮ ЗОНУ ХРАНЕНИЯ В ЗОНЕ ПРИХОЖЕЙ, КОТОРАЯ В СЕБЯ ВКЛЮЧАЕТ ОБУВНИЦУ, СЕКЦИЮ ДЛЯ ВЕРХНЕЙ ОДЕЖДЫ И ХРАНЕНИЯ ЧЕМОДАНОВ. КОНСОЛЬНУЮ ПОЛКУ ПОД КЛЮЧИ И ЗЕРКАЛО В ПОЛНЫЙ РОСТ. КУХНЯ-ГОСТИНАЯ МЕСТО ОСНОВНОГО ПРЕБЫВАНИЯ И ПРИЕМА ГОСТЕЙ. ФУНКЦИОНАЛЬНО РАЗДЕЛЕНА НА ЗОНУ КУХНИ С УДОБНОЙ БОЛЬШОЙ РАБОЧЕЙ ПОВЕРХНОСТЬЮ, ЗОНА СТОЛОВОЙ С БОЛЬШИМ СТОЛОМ НА 6-8 ЧЕЛОВЕК. В ЗОНЕ ГОСТИНОЙ ОРГАНИЗОВАТЬ МЕСТА ОТДЫХА: БОЛЬШОЙ ДИВАН И ЗОНОЙ ТВ. В ЭРКЕРЕ ОБУСТРОИТЬ ЛАУНЖ ЗОНУ, КОТОРАЯ РАБОТАЛА И НА ГОСТИННУЮ И КАК ОТДЕЛЬНОЕ МЕСТО ДЛЯ ПРОВЕДЕНИЯ ВРЕМЕНИ. ЗОНА БИБЛИОТЕКИ: КАК МЕСТО УЕДИНЕНИЯ И СПОКОЙСТВИЯ. СПАЛЬНЯ ПРЕДУСМАТРИВАЕТ В СЕБЕ РАЗМЕЩЕНИЕ БОЛЬШОЙ КРОВАТИ С ПРИКРОВАТНЫМИ ТУМБАМИ. ГАРДЕРОБНАЯ КОМНАТА ВКЛЮЧАЕТ В СЕБЯ БУДУАРНЫЙ СТОЛ, БОЛЬШОЕ МЕСТО ХРАНЕНИЯ ВЕЩЕЙ. ДЕТСКАЯ ДЛЯ ПОДРОСТКА ДОЛЖНА БЫТЬ ФУНКЦИОНАЛЬНО ПРОДУМАНА: ПОЛНОЦЕННОЕ СПАЛЬНОЕ МЕСТО, РАБОЧЕЕ МЕСТО, ЗОНА ОТДЫХА И ВСТРЕЧ С ДРУЗЬЯМИ, ПРЕДПОЧТИТЕЛЬНА СТИЛИСТИКА «КОСМОС» . ДЕТСКАЯ ТАКЖЕ ОБУСТРОЕНА КРОВАТЬЮ, ШКАФОМ ДЛЯ ОДЕЖДЫ, РАБОЧИМ МЕСТОМ И МЕСТОМ ДЛЯ ИГР, СТИЛИСТИКА КОМНАТЫ: АВТОМОБИЛИ. МАСТЕР ВАННАЯ С ОТДЕЛЬНО СТОЯЩЕЙ ВАННОЙ, РАКОВИНА СО СТОЛЕШНИЦЕЙ И БОЛЬШИМ ЗЕРКАЛОМ, УНИТАЗ И БИДЕ, ТАКЖЕ ПРЕДУСМОТРЕТЬ ДУШЕВУЮ КАБИНКУ. В ПОСТИРОЧНОЙ КОМНАТЕ ОРГАНИЗОВАТЬ ЗОНУ СО СТИРАЛЬНОЙ И СУШИЛЬНОЙ МАШИНАМИ, ДУШЕВАЯ КАБИНКА, РАКОВИНА И УНИТАЗ. В ДУШЕВАЯ ПРИ ВХОДЕ ТАКЖЕ СЛУЖИТ ДЛЯ МОЙКИ ЛАП СОБАКИ. ГОСТЕВАЯ КОМНАТА – КАБИНЕТ, В ПОВСЕДНЕВНОЕ ВРЕМЯ ПРОСТРАНСТВО СЛУЖИТ ДЛЯ РАБОТЫ ДОМА, ПРИ ПРИЕМЕ ГОСТЕЙ, КОМНАТА СТАНОВИТСЯ ГОСТЕВОЙ, ПОЭТОМУ ДИВАН ПРЕДУСМОТРЕТЬ СО СПАЛЬНЫМ МЕСТОМ И ПОЛНОЦЕННЫМ ШКАФОМ ДЛЯ ОДЕЖДЫ И ПОСТЕЛЬНОГО БЕЛЬЯ. СТИЛИСТИКА СОВРЕМЕННАЯ ЭКЛЕКТИКА-ФЬЮЖЕН, ОЛИЦЕТВОРЯЮЩАЯ ХАРАКТЕР И СТИЛЬ ЖИЗНИ ВЛАДЕЛЬЦЕВ.

АНТИЗАДАЧА

НЕ ХОТЕЛОСЬ БЫ ВИДЕТЬ В ПРОЕКТЕ ТЕМНЫХ И ЧЕРНЫХ ЦВЕТОВ.

ОСНОВНОЙ СТИЛЬ ГЛАВНЫЙ РЕФЕРЕНС



ПРЕДПОЧТЕНИЯ ЗАКАЗЧИКА ЦВЕТОВЫЕ НЮАНСЫ




1. СТИЛЬ: ЭКЛЕКТИКА/ФЬЮЖН, ОТРАЖЕНИЕ ХАРАКТЕРА И СТИЛЯ ЖИЗНИ ВЛАДЕЛЬЦЕВ
2. СОЧЕТАНИЕ НЕЖНЫХ ПОСТЕЛЬНЫХ ТОНОВ И ХАРАКТЕРНЫХ АКЦЕНТОВ
3. ДЕРЕВО В ИНТЕРЬЕРЕ, ТОНКОЕ ЗОЛОТО (ЛАТУНЬ)

РЕФЕРЕНС ПРИХОЖАЯ



РЕФЕРЕНС КУХНЯ - ГОСТИНАЯ

РАСПОЛОЖЕНИЕ КУХНИ И ТВ

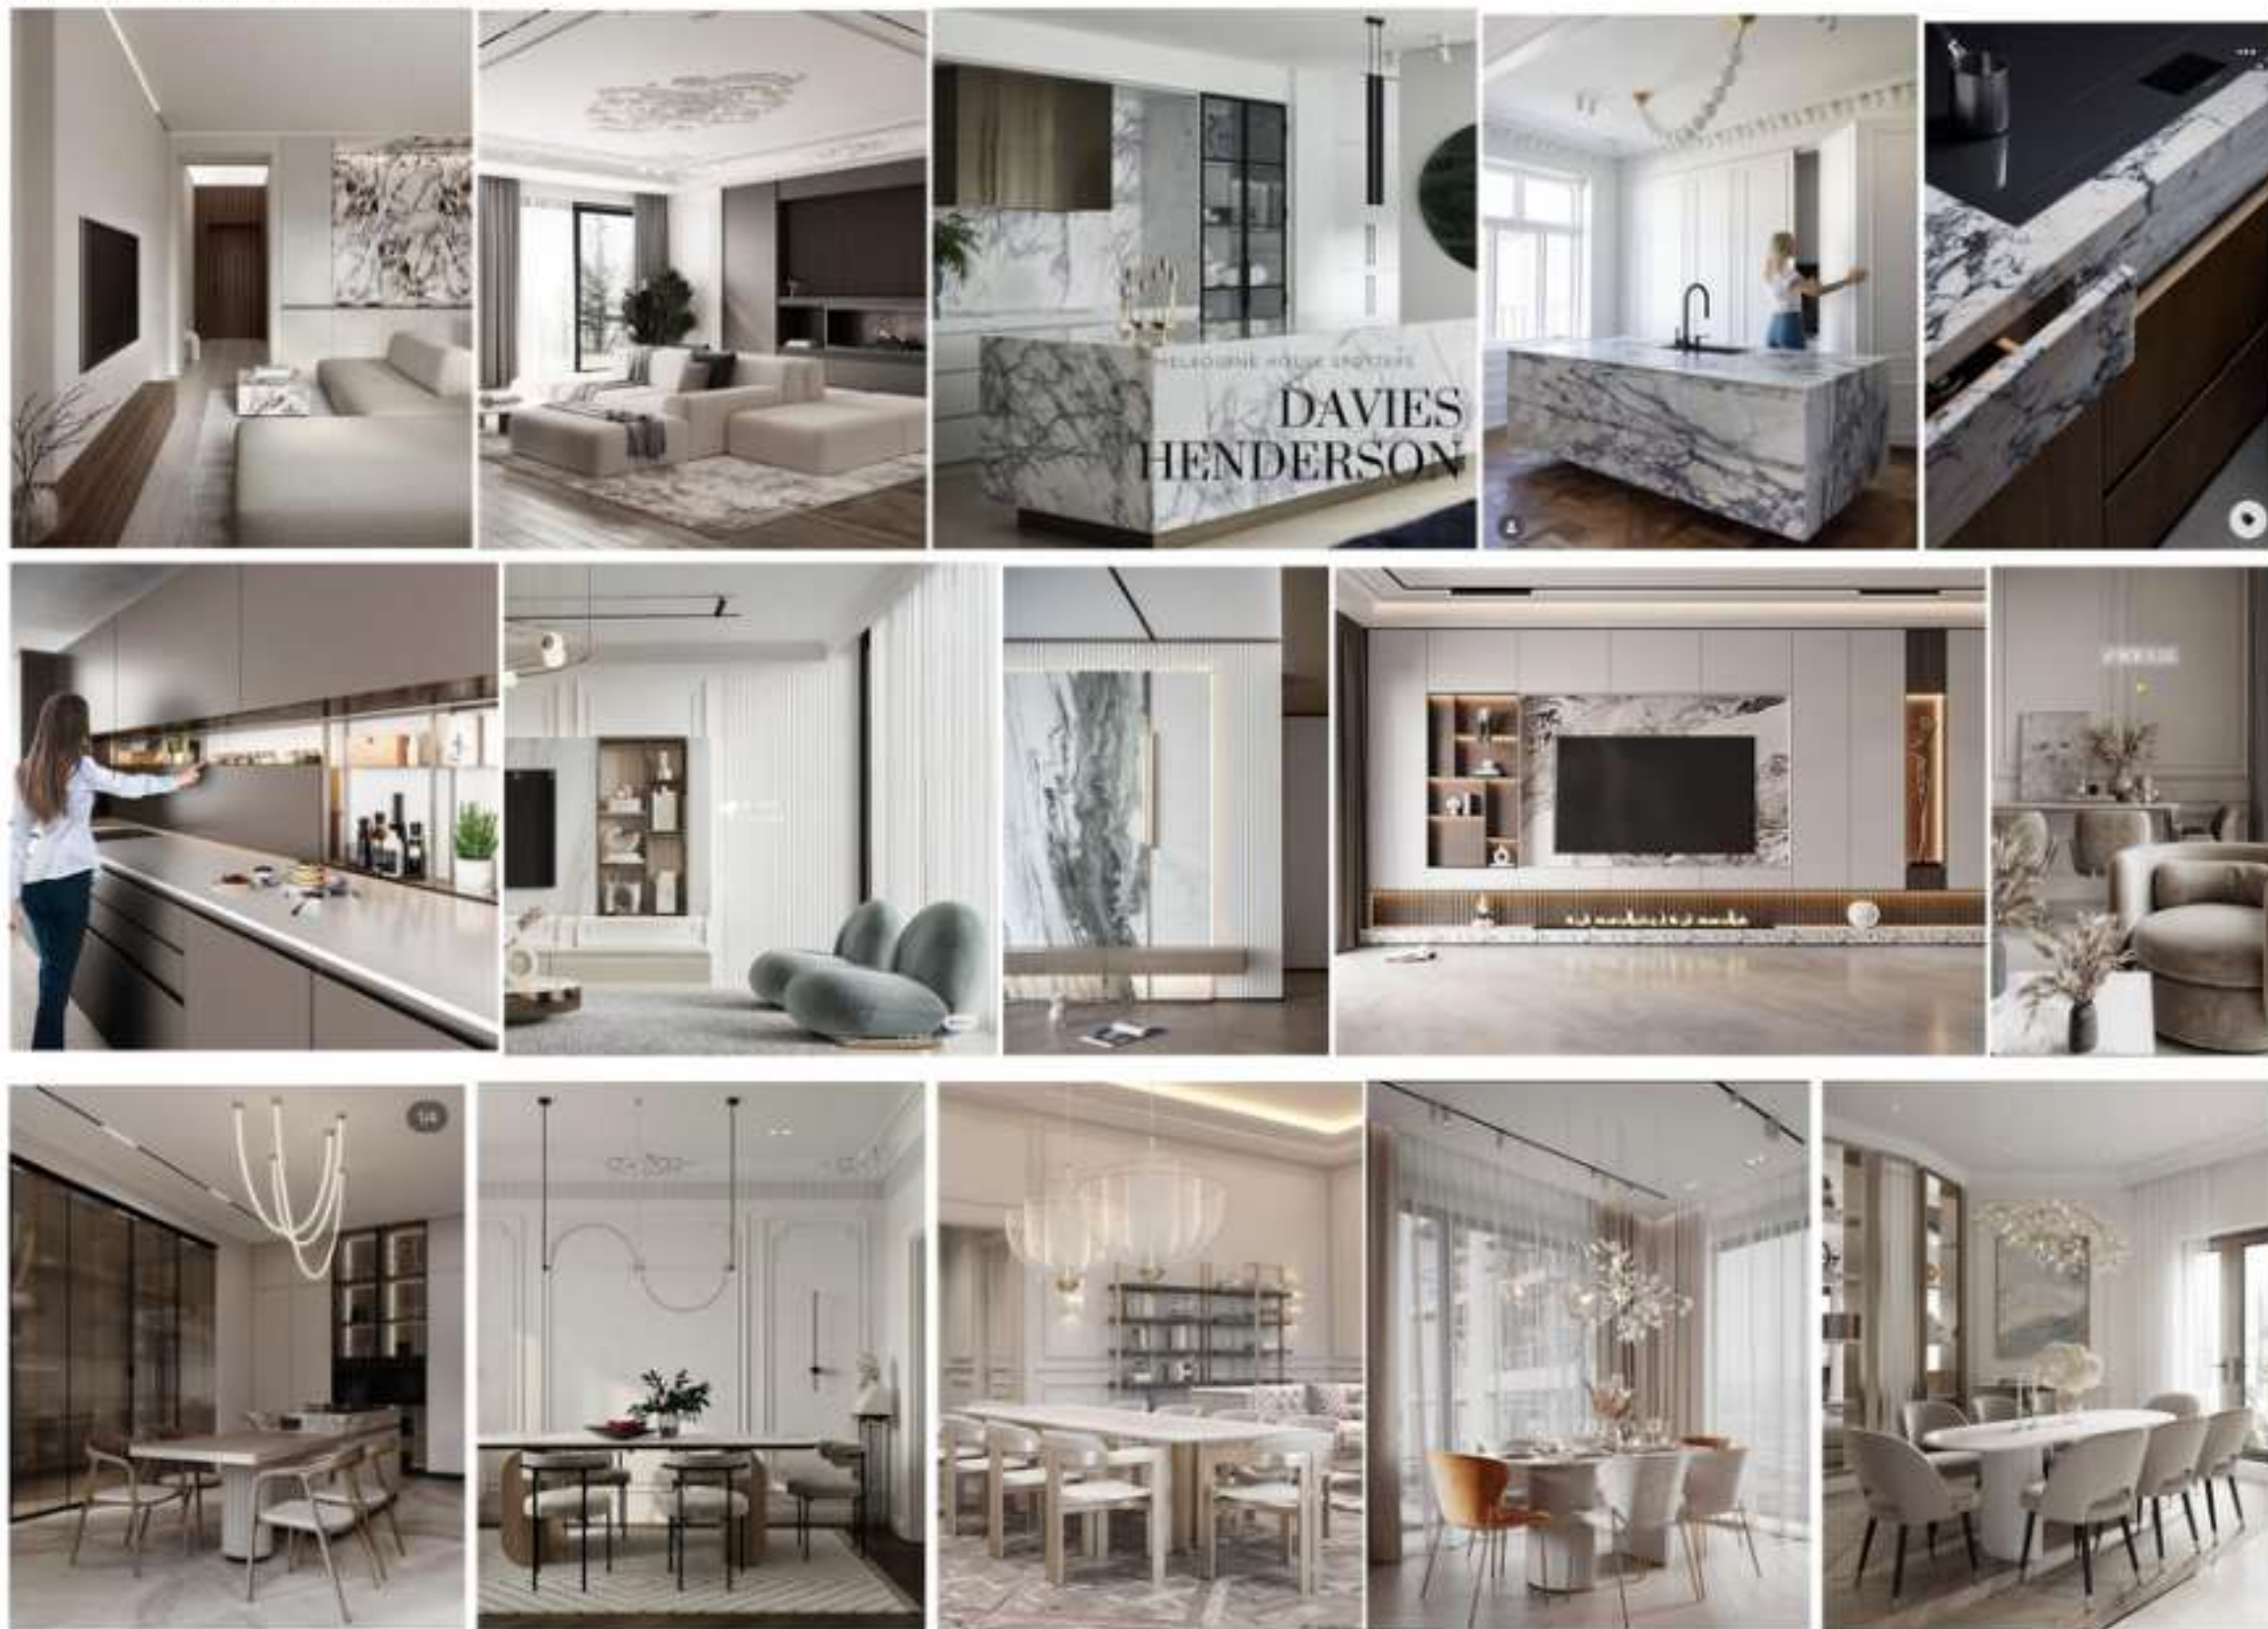

РЕФЕРЕНС СПАЛЬНЯ



РЕФЕРЕНС ПОДРОСТКОВОЙ



РЕФЕРЕНС ДЕТСКОЙ



РЕФЕРЕНС ВАННОЙ КОМНАТЫ



РЕФЕРЕНС ДУШЕВОЙ/ПОСТИРОЧНОЙ



БИБЛИОТЕКА



ГАРДЕРОБНАЯ КОМНАТА



ГОСТЕВАЯ / КАБИНЕТ



ДОПОЛНЕНИЯ ЗАКАЗЧИКА

АНКЕТНЫЕ ДАННЫЕ.ХАРАКТЕРИСТИКИ ОБЪЕКТА

ОБЩАЯ ПЛОЩАДЬ (ПО ОБМЕРНОМУ ПЛАНУ) 211,42 М2

ТРЕБОВАНИЯ К ПРОЕКТУ

- ИЗМЕНЕНИЕ ФУНКЦИОНАЛЬНЫХ ЗОН: ДА
- РАСШИРЕНИЕ,ИЗМЕНЕНИЕ ПЛОЩАДЕЙ: ДА
- КОНДИЦИОНИРОВАНИЕ: ДА
- ВЕНТИЛЯЦИЯ: ДА
- БОЙЛЕР-ВОДОНОГРЕВАТЕЛЬ: ДА
- УСТРОЙСТВО МЕСТА ДЛЯ СЕЙФА: ДА
- ДОМ.КИНОТЕАТР: -
- Wi-Fi,РЕПИТЕРЫ

ДОМ ПОДКЛЮЧЕН К (В НАСТОЯЩЕЕ ВРЕМЯ)

- ТЕЛЕФОННАЯ СЕТЬ:..... ДА
- КАБЕЛЬНАЯ СЕТЬ:..... ДА
- ИНТЕРНЕТ:ДА
- КАНАЛИЗАЦИЯ:..... ДА
- ГАЗОСНАБЖЕНИЕ:.....НЕТ
- ВОДОСНАБЖЕНИЕ:..... ДА
- ЦЕНТРАЛЬНОЕ ОТОПЛЕНИЕ С РАЗВОДКОЙ ПО КВАРТИРЕ В СТЯЖКЕ: ДА
- ЭЛЕКТРООСВЕЩЕНИЕ:..... ДА
- УСТРОЙСТВО ДОМОФОНА:..... ДА
- ТЕЛЕВИЗИОННАЯ АНТЕНА:..... ДА
- КАБЕЛЬНОЕ ТЕЛЕВИДЕНИЕ:..... ДА

АНКЕТНЫЕ ДАННЫЕ.ХАРАКТЕРИСТИКИ ОБЪЕКТА

№	НАИМЕНОВАНИЕ КОМНАТЫ	ПЛОЩАДЬ
1	ПРИХОЖАЯ/КОРИДОР	26.99
2	КУХНЯ-ГОСТИНАЯ	51.60
3	БИБЛИОТЕКА	15.80
4	МАСТЕР СПАЛЬНЯ	19.78
5	ПОДРОСТКОВАЯ	19.90
6	ДЕТСКАЯ	18.20
7	ВАННАЯ	10.83
8	ДУШЕВАЯ	4.68
9	ПОСТИРОЧНАЯ	7.36
10	ГАРДЕРОБНАЯ	16.30
11	ГОСТЕВАЯ	17.20
	ИТОГО	208.64


АНКЕТНЫЕ ДАННЫЕ.ХАРАКТЕРИСТИКИ ОБЪЕКТА

- БЮДЖЕТ ПРОЕКТА ПОД КЛЮЧ: -
- ОБЩИЙ БЮДЖЕТ НА ВЕСЬ ОБЪЕКТ: -
- МАТЕРИАЛЫ: ПРЕМИУМ СЕГМЕНТ, КАЧЕСТВЕННЫЕ
- МЕБЕЛЬ: КАЧЕСТВЕННОГО УРОВНЯ
- САНТЕХНИКА: КАЧЕСТВЕННЫЙ УРОВЕНЬ
- ОКНА: ОСТАВИТЬ СУЩЕСТВУЮЩИЕ. ПРОВЕРИТЬ КАЧЕСТВО, ЧТОБЫ НЕ ДУЛО
- ДВЕРИ: ДВЕРИ ИЗВЕСТНЫХ ФАБРИК
- ОБЩАЯ КОНЦЕПЦИЯ: УЮТНЫЙ, ФУНКЦИОНАЛЬНЫЙ ЭРГОНОМИЧНЫЙ ИНТЕРЬЕР С НОВЫМИ ТЕХНОЛОГИЯМИ И МАТЕРИАЛАМИ СООТВЕТСТВУЮЩИЙ ВРЕМЕНИ.
- МЕБЕЛЬ: ПРЕДПОЧТИТЕЛЬНО ЦЕНА КАЧЕСТВО
- МАТЕРИАЛЫ: СОВРЕМЕННЫЕ, НА УСМОТРЕНИЕ ДИЗАЙНЕРОВ
- ХОББИ: ЙОГА, ТЕАТР,ПУТЕШЕСТВИЯ, МУЗЫКА
- ДОМАШНЕЕ ЖИВОТНОЕ: ЛАБРАДОР, ПОПУГАЙЧИКИ

ФОТОФИКСАЦІЯ



ОБМЕРНЫЙ ПЛАН

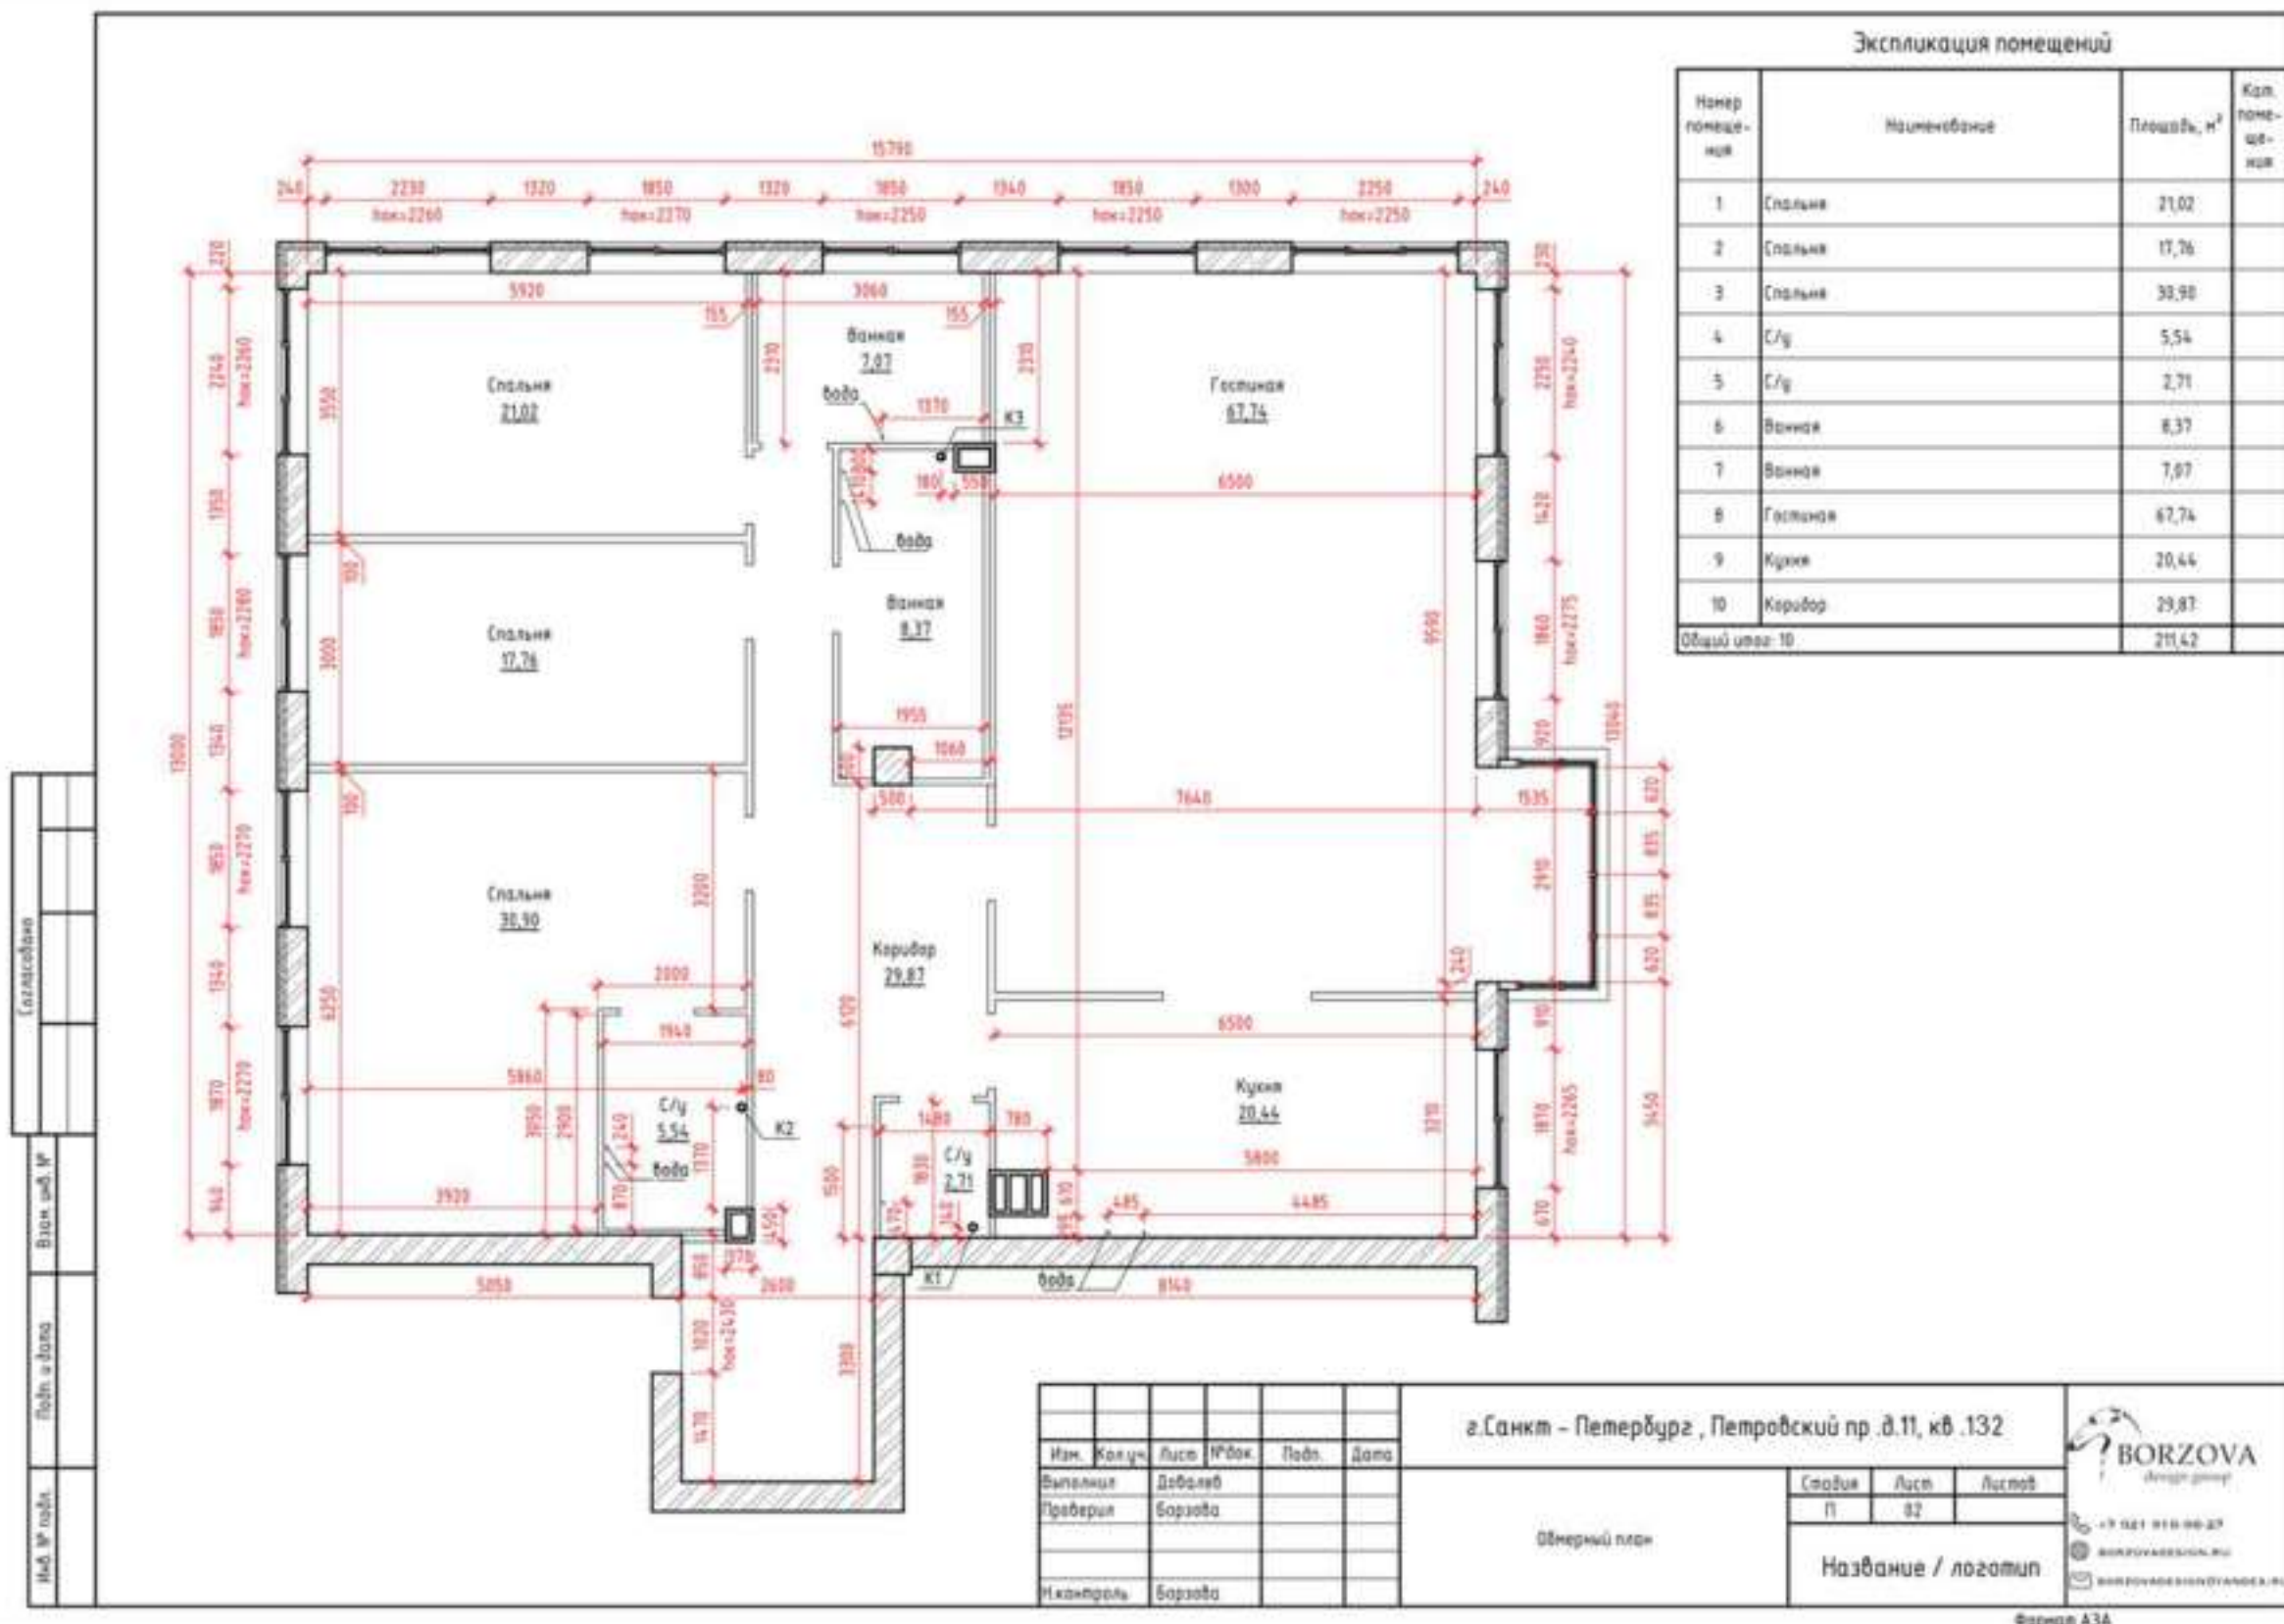

ЛИСТ СОГЛАСОВАНИЯ

ДОПОЛНЕНИЯ ОТ КОМАНДЫ BORZOVA DESIGN GROUP

Составленное «Техническое задание» включает в себя анализ объекта и пожелания заказчика. Обмерный план и утвержденная планировка с расстановкой мебели прикладывается к альбому. Данный альбом предоставляется заказчику на согласование. На основании утвержденного технического задания будет осуществляться все дальнейшее проектирование.

Изучая техническое задание, важно отметить, все ли ваши пожелания учтены, если что-то было упущено или неправильно понято, то просим отразить это в разделе «Дополнения клиента». ТЗ будет переработано в соответствии с замечаниями. Все ваши пожелания будут учтены и согласованы с вашими уточнениями. Работа после этого перейдет на 2-й этап по договору.

На данном этапе важно получить общую картинку, посмотреть правильно ли отражает техническое задание общий стиль и концепцию планируемого проекта



+7 921 918-98-27



BORZOVADESIGN.RU



BORZOVADESIGN@YANDEX.RU

ПОДПИСИ СТОРОН О ПРИНЯТИИ ТЕХНИЧЕСКОГО ЗАДАНИЯ

ИСПОЛНИТЕЛЬ В ЛИЦЕ ГЕН.ДИРЕКТОРА
БОРЗОВОЙ ЕЛЕНА ЕВГЕНЬЕВНА

_____	_____
ДАТА	ПОДПИСЬ

ЗАКАЗЧИК В ЛИЦЕ

_____	_____
ДАТА	ПОДПИСЬ



BORZOVA
design group

ДИЗАЙН - ПРОЕКТ КВАРТИРЫ

АДРЕС: Г. САНКТ-ПЕТЕРБУРГ, ЖК «НЕВА ХАУС»

ИСПОЛНИТЕЛЬ «БОРЗОВА ДИЗАЙН ГРУПП»
2024 г.

СОСТАВ ПРОЕКТА					
Лист	Наименование				
1	Состав проекта	24	Развертки мебели. Прихожая		
2	Обмерный план	25	Развертки мебели. Гостиная		
3	Демонтажный план	26	Развертки мебели. Кухонный гарнитур. Остров		
4	План возводимых перегородок и конструкций. Отделка откосов	27	Развертки мебели. Библиотека. Гостевая спальня		
5	Схема отделки стен. Обмерный план после отделочных работ	28	Развертки мебели. Гостевая спальня. Мастер-спальня. Гардеробная 2		
6	План расстановки мебели	29	Развертки мебели. Гардеробная 2		
7	План дверей	30	Развертки мебели. Детская 1. Многофункциональный шкаф. Перегородка		
8	План инженерных сетей (отопление, кондиционирование, водоснабжение)	31	Развертки мебели. Детская 1. Детская 2		
9	План напольных покрытий. Плинтус	32	Развертки мебели. Детская 2. Кровать		
10	План теплого пола	33	Развертки мебели. Гостевой санузел. Душевая		
11	План расположения розеток и электрических выводов	34	Развертки мебели. Мастер-ванная		
12	План расположения светильников	35	Спецификация отделочных материалов, розеток и осветительного оборудования		
13	План расположения выключателей и групп включения		3Д визуализация		
14	План потолочных конструкций		SHOP LIST		
15	Карта разверток				
16	Развертки стен. Прихожая				
17	Развертки стен. Гардеробная. Кладовая. Гостевая спальня				
18	Развертки стен. Кухня-гостиная				
19	Развертки стен. Детская 1. Детская 2				
20	Развертки стен. Мастер-спальня				
21	Развертки стен. Гардеробная 2				
22	Развертки стен. Мастер-ванная. Гостевой санузел				
23	Развертки стен. Душевая. Прачечная				

Экспликация помещений		
№ помещения	Наименование	Площадь, м²
1	Прихожая	5,19
2	Гардеробная 1	2,84
3	Коридор	17,90
4	Санузел гостевой	4,80
5	Кладовая	1,03
6	Душевая	3,61
7	Прачечная	2,84
8	Кухня-гостиная	67,16
9	Гостевая спальня	17,02
10	Детская 1	19,41
11	Детская 2	19,25
12	Гардеробная 2	17,85
13	Мастер-спальня	17,11
14	Мастер-ванная	9,40
Общая площадь		205,41

ПРИМЕЧАНИЯ ЗАКАЗЧИКУ!

1. Мебельные технические чертежи разрабатываются, проверяются и согласуются в рамках авторского надзора. В дизайнерском проекте даны эргономичные решения.

2. Все технические чертежи подрядчиков проверяются дополнительно.

3. Все цвета, колеровки, оттенки, подобранные в дизайн-проекте, являются статистическими. Подборка мудборда в зависимости от освещения в квартире, которое может дать различные оттенки из окон близлежащей среды, составляется также в рамках авторского надзора.

4. Электрические схемы даны под те выбранные позиции в SHOP LIST, которые заложены в проект. При замене товаров Заказчиком ООО "BORZOVA DESIGN GROUP" ответственности не несет.

5. Все дренажные системы, системы водоснабжения и канализации, кондиционирование разработаны в соответствии с проектом к данному в смете SHOP LIST товару.

6. ЗА ВСЕ САМОСТОЯТЕЛЬНО ВНЕСЁННЫЕ ИЗМЕНЕНИЯ ЗАКАЗЧИКОМ В ТЕЧЕНИЕ ВСЕГО СРОКА ПРОВЕДЕНИЯ СТРОИТЕЛЬНО-МОНТАЖНЫХ РАБОТ ООО "BORZOVA DESIGN GROUP" ОТВЕТСТВЕННОСТИ НЕ НЕСЕТ!

7. Консультации по проекту, его реализации на стройке ведутся в рамках авторского надзора, который дополнительно ежемесячно докупается.

						г.Санкт-Петербург, Петровская коса, ЖК Нева Хаус			 +7 921 918-98-27 BORZOVADESIGN.RU BORZOVADESIGN@YANDEX.RU	
Изм.	Кол.уч.	Лист	Н док.	Подпись	Дата	Состав проекта	Стадия	Лист		Листов
Архитектор	Левищева Д.Ю.				09.2024		Р	1		35
Проверил	Ершова Е.А.				09.2024					
Дизайнер	Антипина А.В.				09.2024					
Н. контр.	Борзова Е.Е.				09.2024					

Экспликация помещений

№ помещения	Наименование	Площадь, м²
1	Помещение	8,42
2	Помещение	21,45
3	Помещение	2,71
4	Помещение	5,54
5	Помещение	30,90
6	Помещение	17,76
7	Помещение	21,02
8	Помещение	7,07
9	Помещение	8,37
10	Помещение	67,74
11	Помещение	20,44
Общая площадь		211,42



Изм.	Кол.уч.	Лист	№ док.	Подпись	Дата
Архитектор	Левшица Д.Ю.	09.2024			
Проверил	Ершова Е.А.	09.2024			
Дизайнер	Антипина А.В.				
Н. контр.	Борзова Е.Е.	09.2024			

г.Санкт-Петербург, Петровская коса, ЖК Нева Хаус

Обмерный план

Стадия	Лист	Листов
Р	2	35



+7 921 918-99-27

BORZOVADESIGN.RU



BORZOVADESIGN@YANDEX.RU

Экспликация помещений

№ помещения	Наименование	Площадь, м²
1	Помещение	8,42
2	Помещение	21,45
3	Помещение	2,71
4	Помещение	5,54
5	Помещение	30,90
6	Помещение	17,76
7	Помещение	21,02
8	Помещение	7,07
9	Помещение	8,37
10	Помещение	67,74
11	Помещение	20,44
Общая площадь		211,42

УСЛОВНЫЕ ОБОЗНАЧЕНИЯ

-  Монолитные стены
-  Демонтируемые участки стен
-  Демонтируемый радиатор отопления
-  Электрический щиток
-  Трубы канализации
-  Демонтируемые трубы водоснабжения

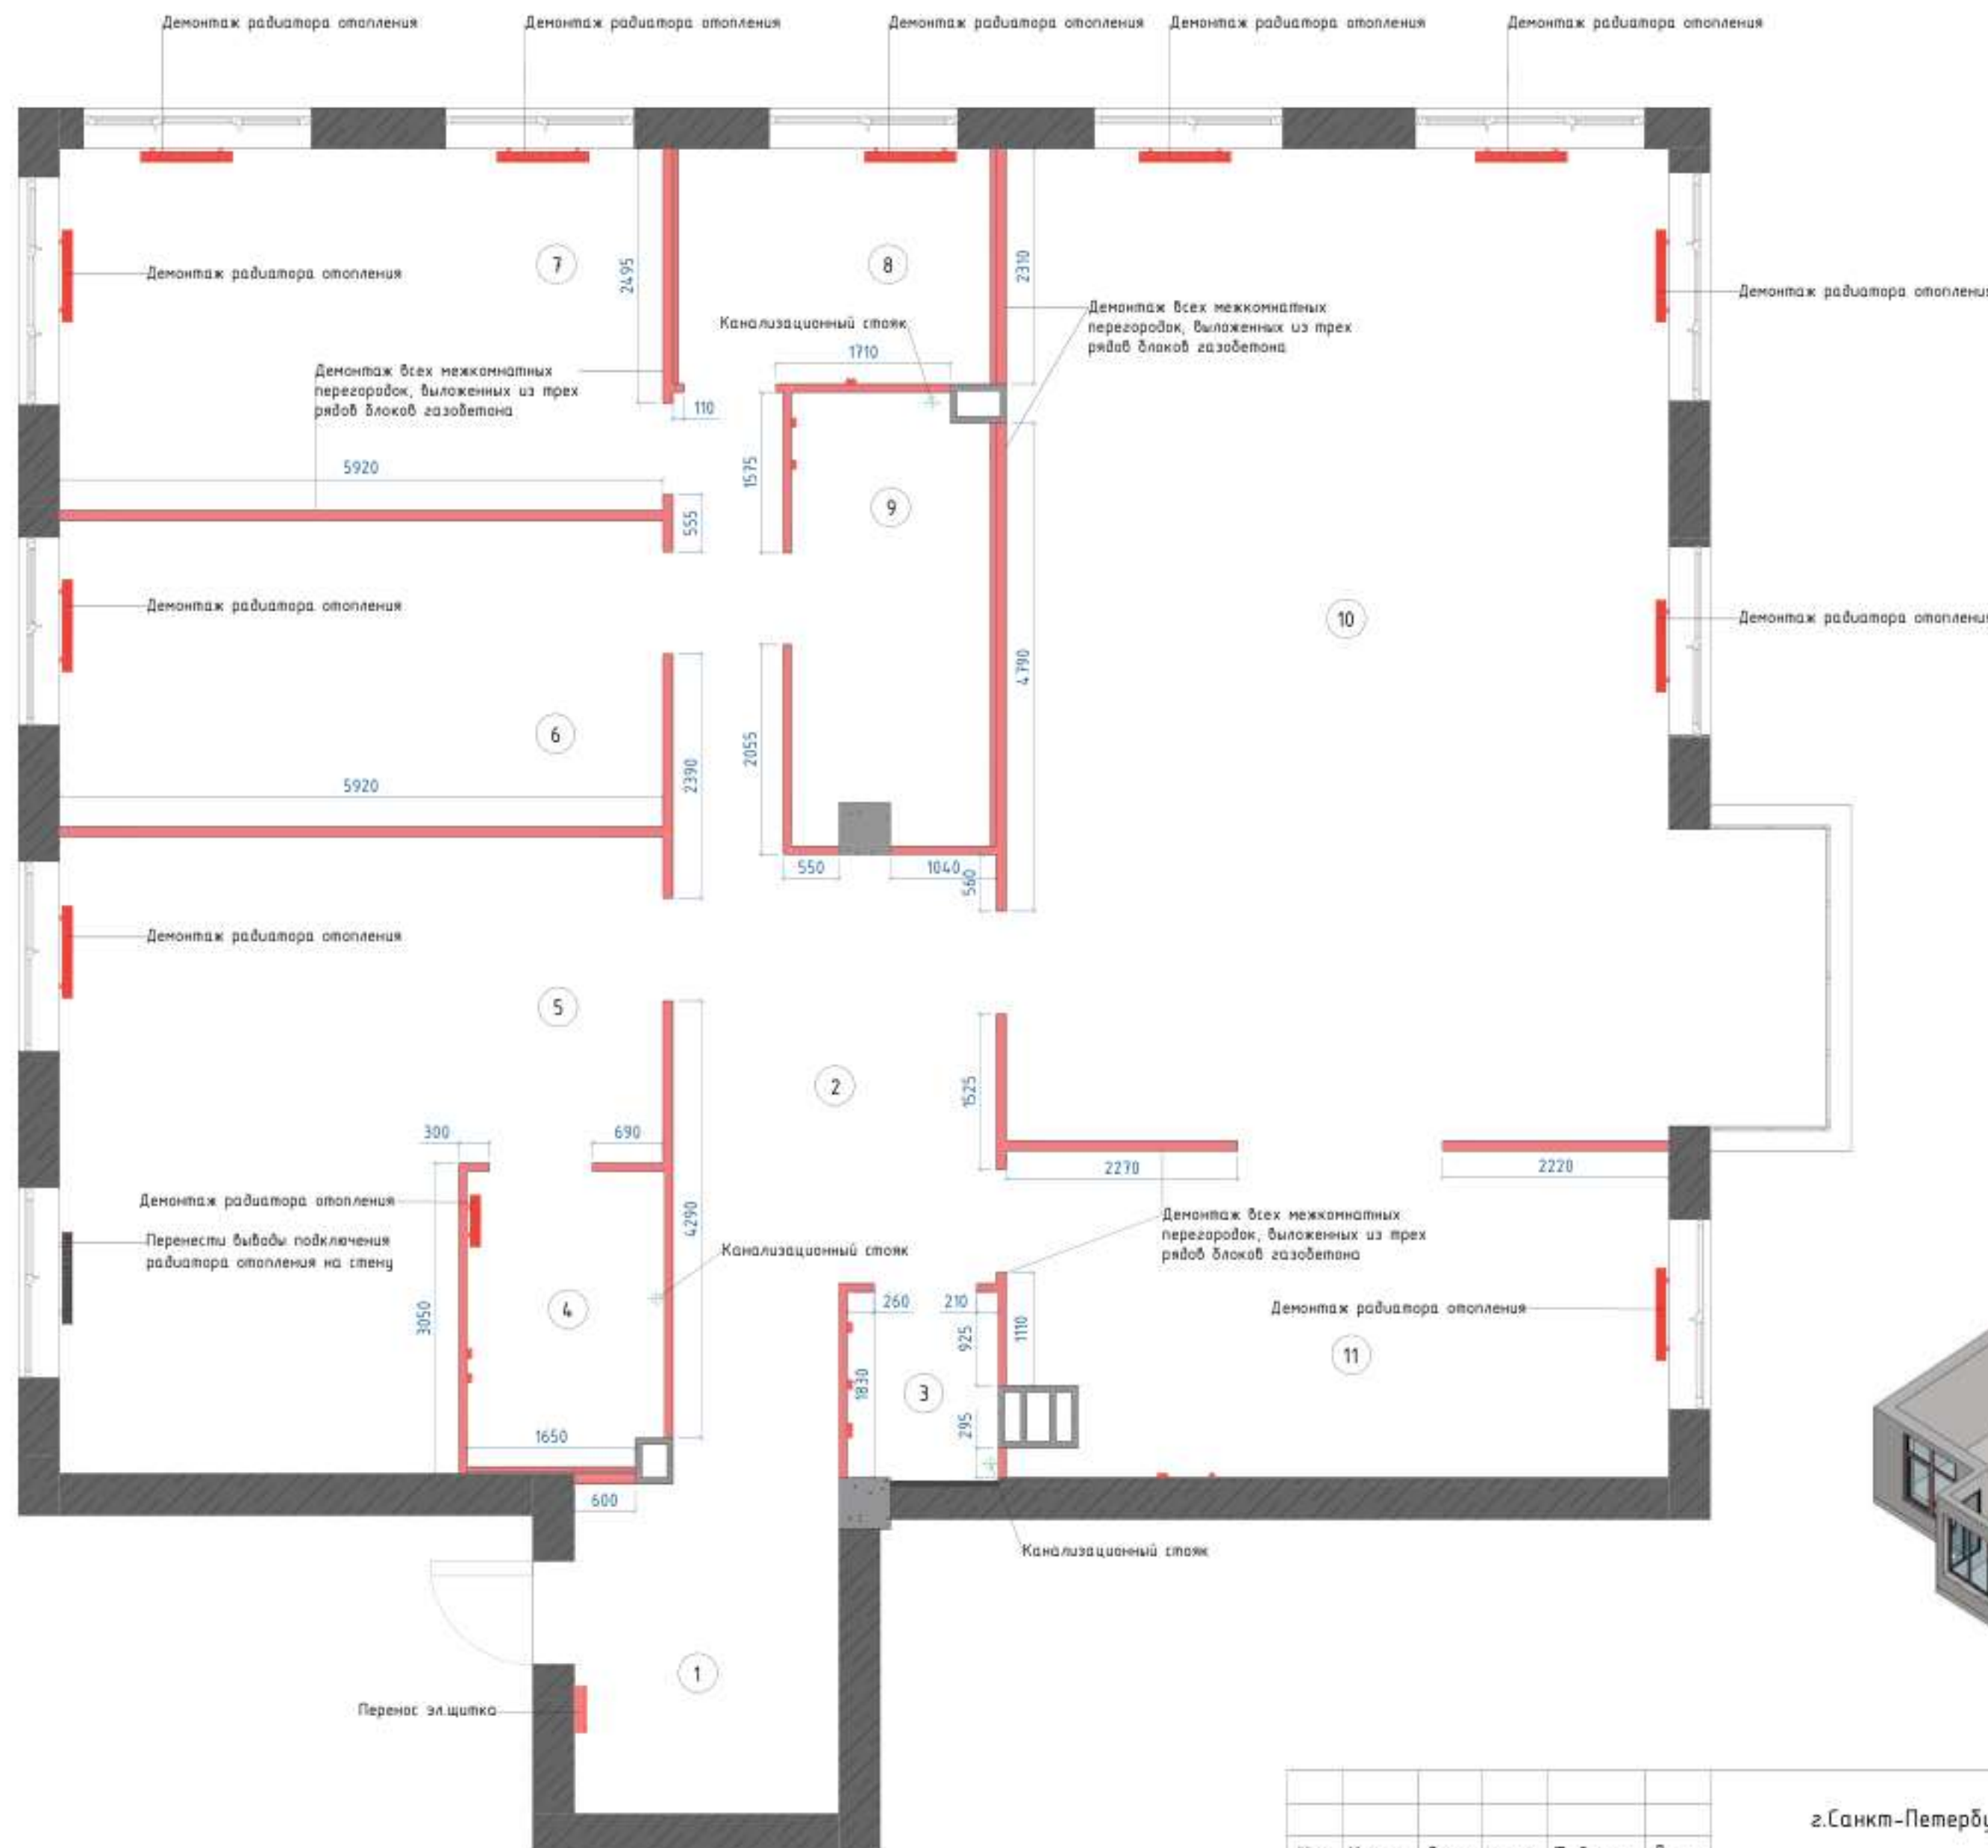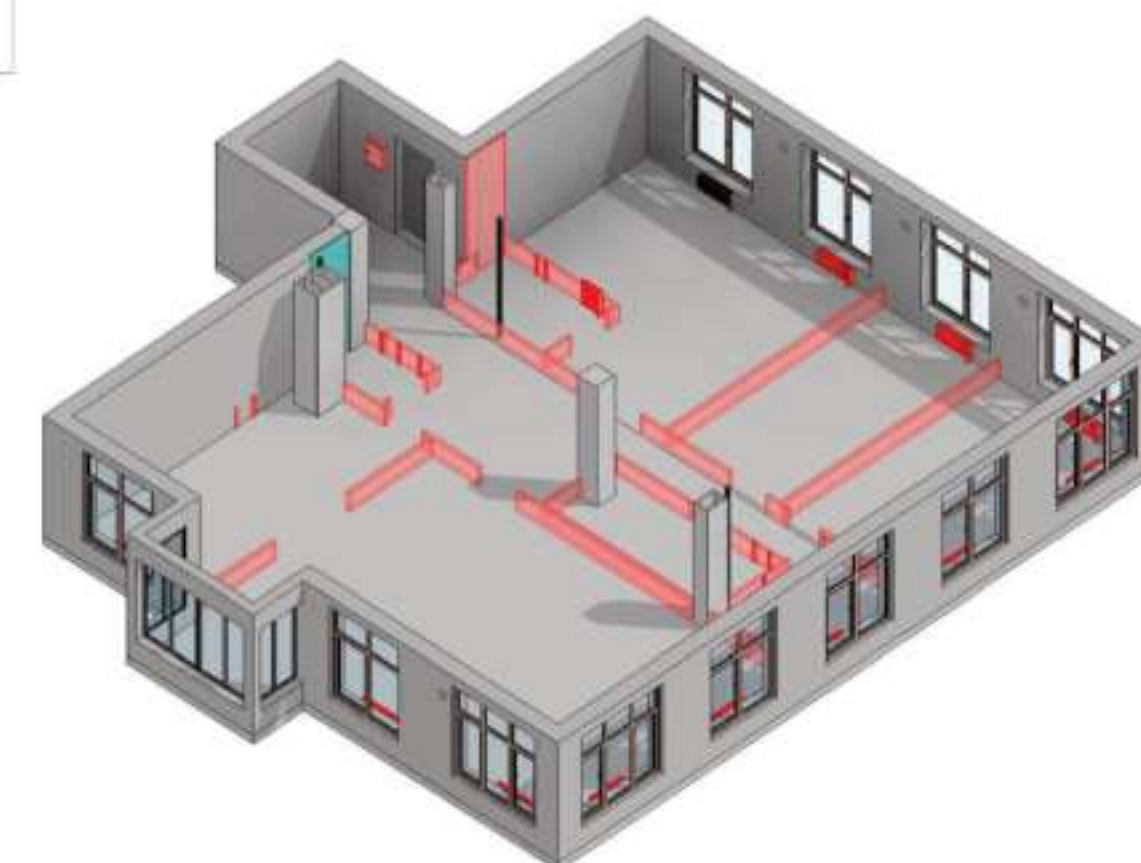

ПРИМЕЧАНИЕ:

1. Выполнить демонтаж всех межкомнатных перегородок из газобетона.
2. Перенос щитка выполнить по согласованию со специалистом по электротехническим работам.
3. Выполнить демонтаж радиаторов отопления, будет произведена их замена.

Изм.	Кол.уч.	Лист	№ док.	Подпись	Дата
Архитектор	Левинцева Д.Ю.	09.2024			
Проверил	Ершова Е.А.	09.2024			
Дизайнер	Антипина А.В.	09.2024			
Н. контр.	Борзова Е.Е.	09.2024			

г.Санкт-Петербург, Петровская коса, ЖК Нева Хаус

План демонтажа

Стадия	Лист	Листов
Р	3	35



+7 921 918-99-27

BORZOVADESIGN.RU

BORZOVADESIGN@YANDEX.RU


Конструкции из ГКЛ пом.6

Конструкции из ГКЛ пом.4

Экспликация помещений

№ помещения	Наименование	Площадь, м²
1	Прихожая	5,19
2	Гардеробная 1	2,84
3	Коридор	17,90
4	Санузел гостевой	4,80
5	Кладовая	1,03
6	Душевая	3,61
7	Прачечная	2,84
8	Кухня-гостиная	67,16
9	Гостевая спальня	17,02
10	Детская 1	19,41
11	Детская 2	19,25
12	Гардеробная 2	17,85
13	Мастер-спальня	17,11
14	Мастер-ванная	9,40
Общая площадь		205,41

Узел 1 (узел монтажа темного плинтуса при отделке стен МДФ/ЛДСП/шпона)

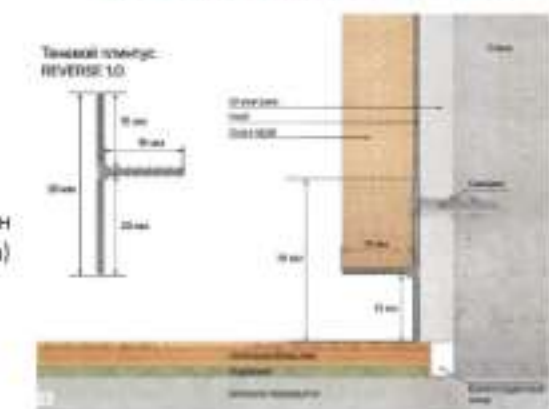

Узел 2 (узел монтажа темного плинтуса при отделке стен краской/ микроцементом/обоями)



УСЛОВНЫЕ ОБОЗНАЧЕНИЯ

- Монолитные стены и перегородки
- Перегородки из газобетона, 120мм (учтен слой штукатурки 10мм с каждой стороны)
- Межкомнатные перегородки из ГКЛ с дополнительной шумоизоляцией, 150мм
- Конструкция из ГКЛ (для изоляции инсталляций, трубопроводов и вент.коробов, заделки неглубоких проемов в стенах)
- Обшивка листом ГКЛ, 12,5мм для монтажа темного плинтуса
- Штукатурный слой, 10мм
- Электрический щиток
- Радиатор отопления

ПРИМЕЧАНИЕ:


- Межкомнатные перегородки монтируются из ГКЛ с усиленной шумоизоляцией, общей толщиной 150мм, и газобетона толщиной 100мм.
- ВНИМАНИЕ!** Материал стен санузлов определить после решения о способе прокладки труб водоснабжения и водоотведения.
- Толщина штукатурного слоя принята усредненная для всех поверхностей стен - 10мм.
- Все стены с разными материалами выполнять в единой плоскости (без перепадов). Смотреть данный Лист совместно с Листом 5 (схема отделки стен).
- Перед финишной отделкой стен выровнять все стены штукатуркой с последующим выполнением обмеров для уточнения проектных данных.
- Дверной проем указан по дверную коробку.
- Высота дверного проема Н=2450мм во всех помещениях.
- Отделка оканных проемов - жидкий гранит.
- В помещениях выполнить замену радиаторов отопления (кроме помещения 10). Расчет мощностей оборудования рассчитать совместно с отдельным специалистом по отоплению.
- Толщину стяжки принять 50мм от Чиротня черного пола. Уточнить по месту.

г.Санкт-Петербург, Петровская коса, ЖК Нева Хаус

План возводимых перегородок и конструкций. Отделка откосов

Изм.	Кол.уч.	Лист	№ док.	Подпись	Дата
Архитектор	Левинцева Д.Ю.	09.2024			
Проверил	Ершова Е.А.	09.2024			
Дизайнер	Антипина А.В.	09.2024			
Н. контр.	Борзова Е.Е.	09.2024			

Стадия	Лист	Листов
Р	4	35

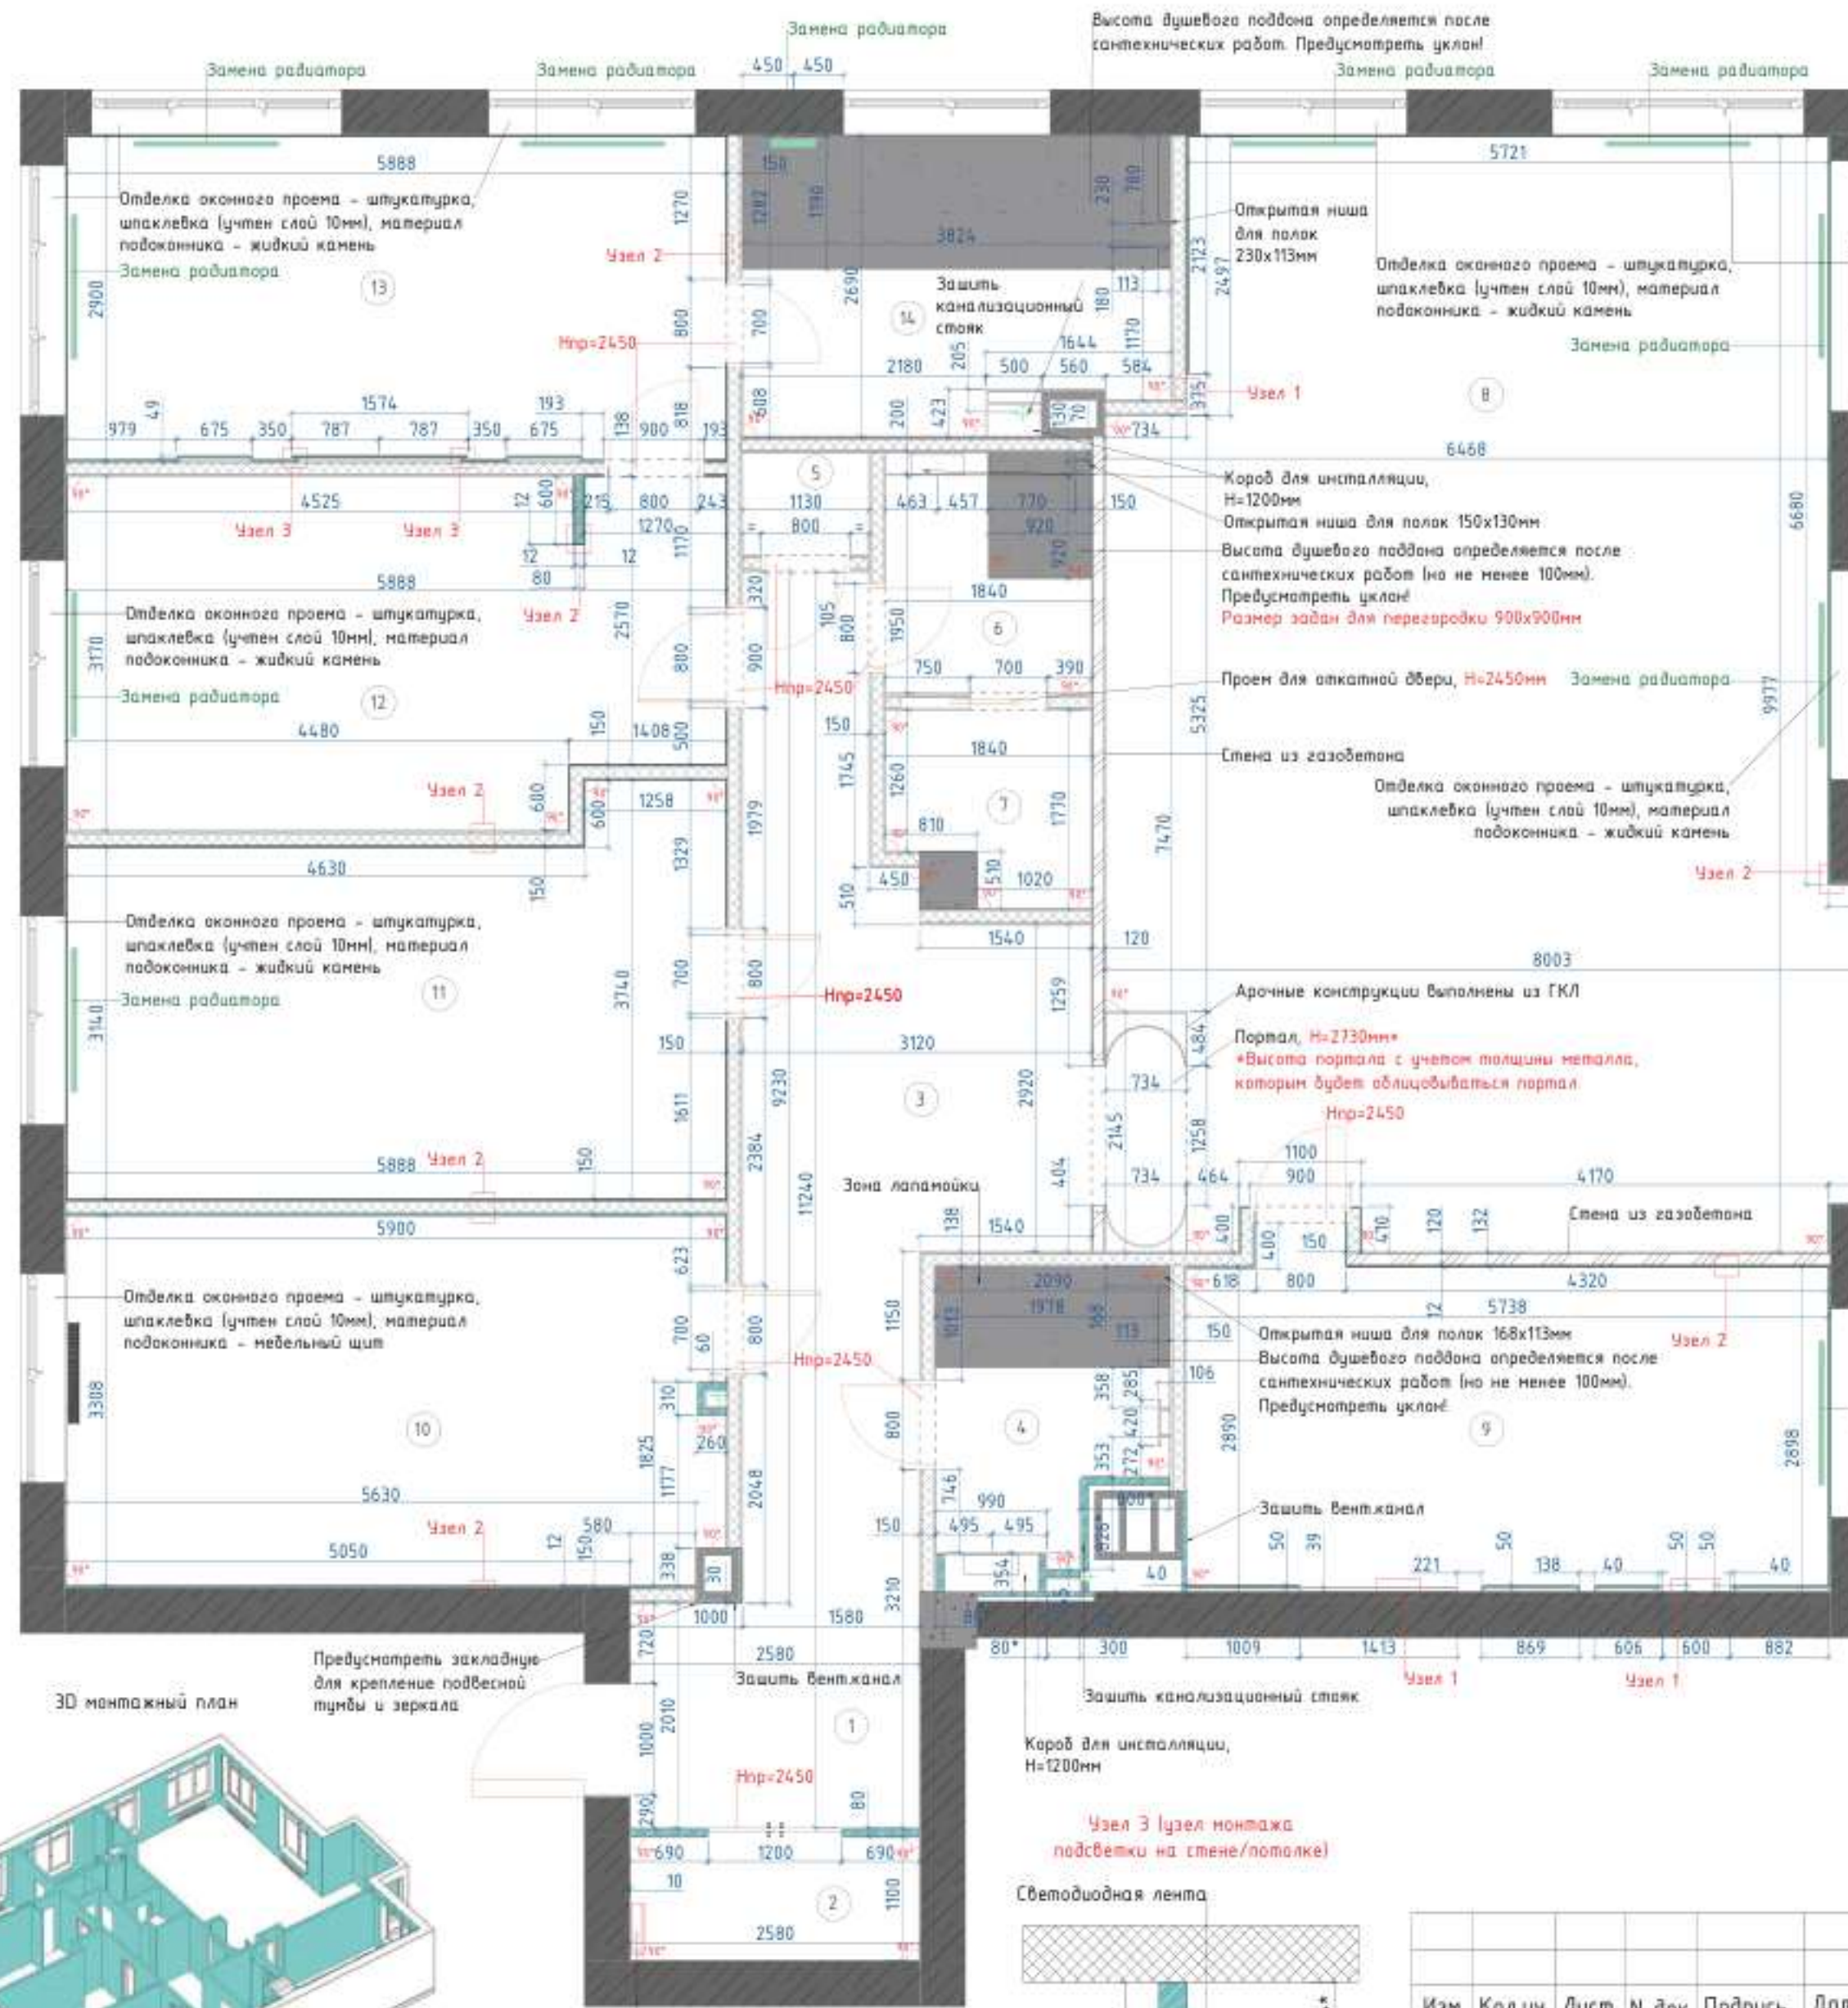BORZOVA
design group+7 921 918-99-27
BORZOVADESIGN.RU
BORZOVADESIGN@YANDEX.RU

3D монтажный план


Предусмотреть закладные для крепления подвесной лампы и зеркала

Перенос эл.щитка (размещение уточнить по месту со специалистом)

Конструкция ГКЛ



Узел 1 (узел монтажа теневой рейки в стене)

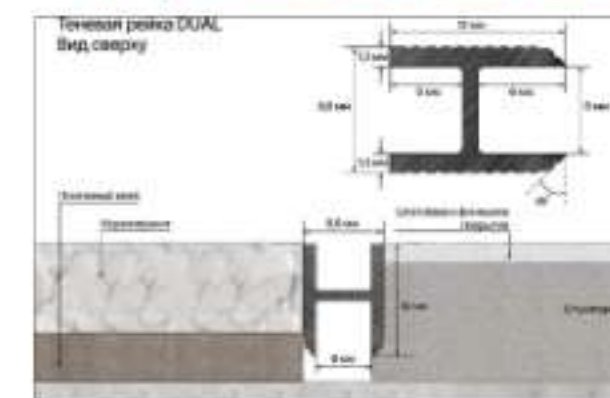

Узел 2 (узел стыка теневой рейки и теневого плинтуса)



По месту выполнить подрезку в теновом плинтуса на ширину и глубину теневой рейки

Экспликация помещений

№ помещения	Наименование	Площадь, м²
1	Прихожая	5,19
2	Гардеробная 1	2,84
3	Коридор	17,90
4	Санузел гостевой	4,80
5	Кладовая	1,03
6	Душевая	3,61
7	Прачечная	2,84
8	Кухня-гостиная	67,16
9	Гостевая спальня	17,02
10	Детская 1	19,41
11	Детская 2	19,25
12	Гардеробная 2	17,85
13	Мастер-спальня	17,11
14	Мастер-ванная	9,40
Общая площадь		205,41

- Покраска стен
- Покраска стен - синий
- Шпонированные обои
- Шпон/МДФ панели
- Зеркало
- Поклейка обоев
- Отделка плиткой

Изм.	Кол.уч.	Лист	№ док.	Подпись	Дата
Архитектор	Левина Д.Ю.	09.2024			
Проверил	Ершова Е.А.	09.2024			
Дизайнер	Антипина А.В.	09.2024			
Н. контр.	Борзова Е.Е.	09.2024			

г.Санкт-Петербург, Петровская коса, ЖК Нева Хаус

Схема отделки стен.
Обмерный план после отделочных работ

Стадия	Лист	Листов
Р	5	35



+7 921 918-99-27

BORZOVADESIGN.RU

BORZOVADESIGN@YANDEX.RU

№ помещения	Наименование	Площадь,
1	Прихожая	5,19
2	Гардеробная 1	2,84
3	Коридор	17,90
4	Санузел гостевой	4,80
5	Кладовая	1,03
6	Душевая	3,61
7	Прачечная	2,84
8	Кухня-гостиная	67,16
9	Гостевая спальня	17,02
10	Детская 1	19,41
11	Детская 2	19,25
12	Гардеробная 2	17,85
13	Мастер-спальня	17,11
14	Мастер-ванная	9,40
Общая площадь		205,41



1. Площади помещений посчитаны с учетом чистовой отделки
2. Все размеры являются проекционными. Для заказа мебели и иного оборудования необходимо выполнить фактические замеры.

Изм.	Кол.уч.	Лист	№ док.	Подпись	Дата
Архитектор	Левашева	Д.Ю.			09.2024
Проверил	Ершова	Е.А.			09.2024
Дизайнер	Антипина	А.В.			09.2024
Н. контр.	Борзова	Е.Е.			09.2024

г.Санкт-Петербург, Петровская коса, ЖК Нева Хаус


План расстановки мебели

Стадия	Лист	Листо
Р	6	35



+7 921 918-98-27

 BORZOVADESIGN.RU BORZOVADESIGN@YANDEX.RU

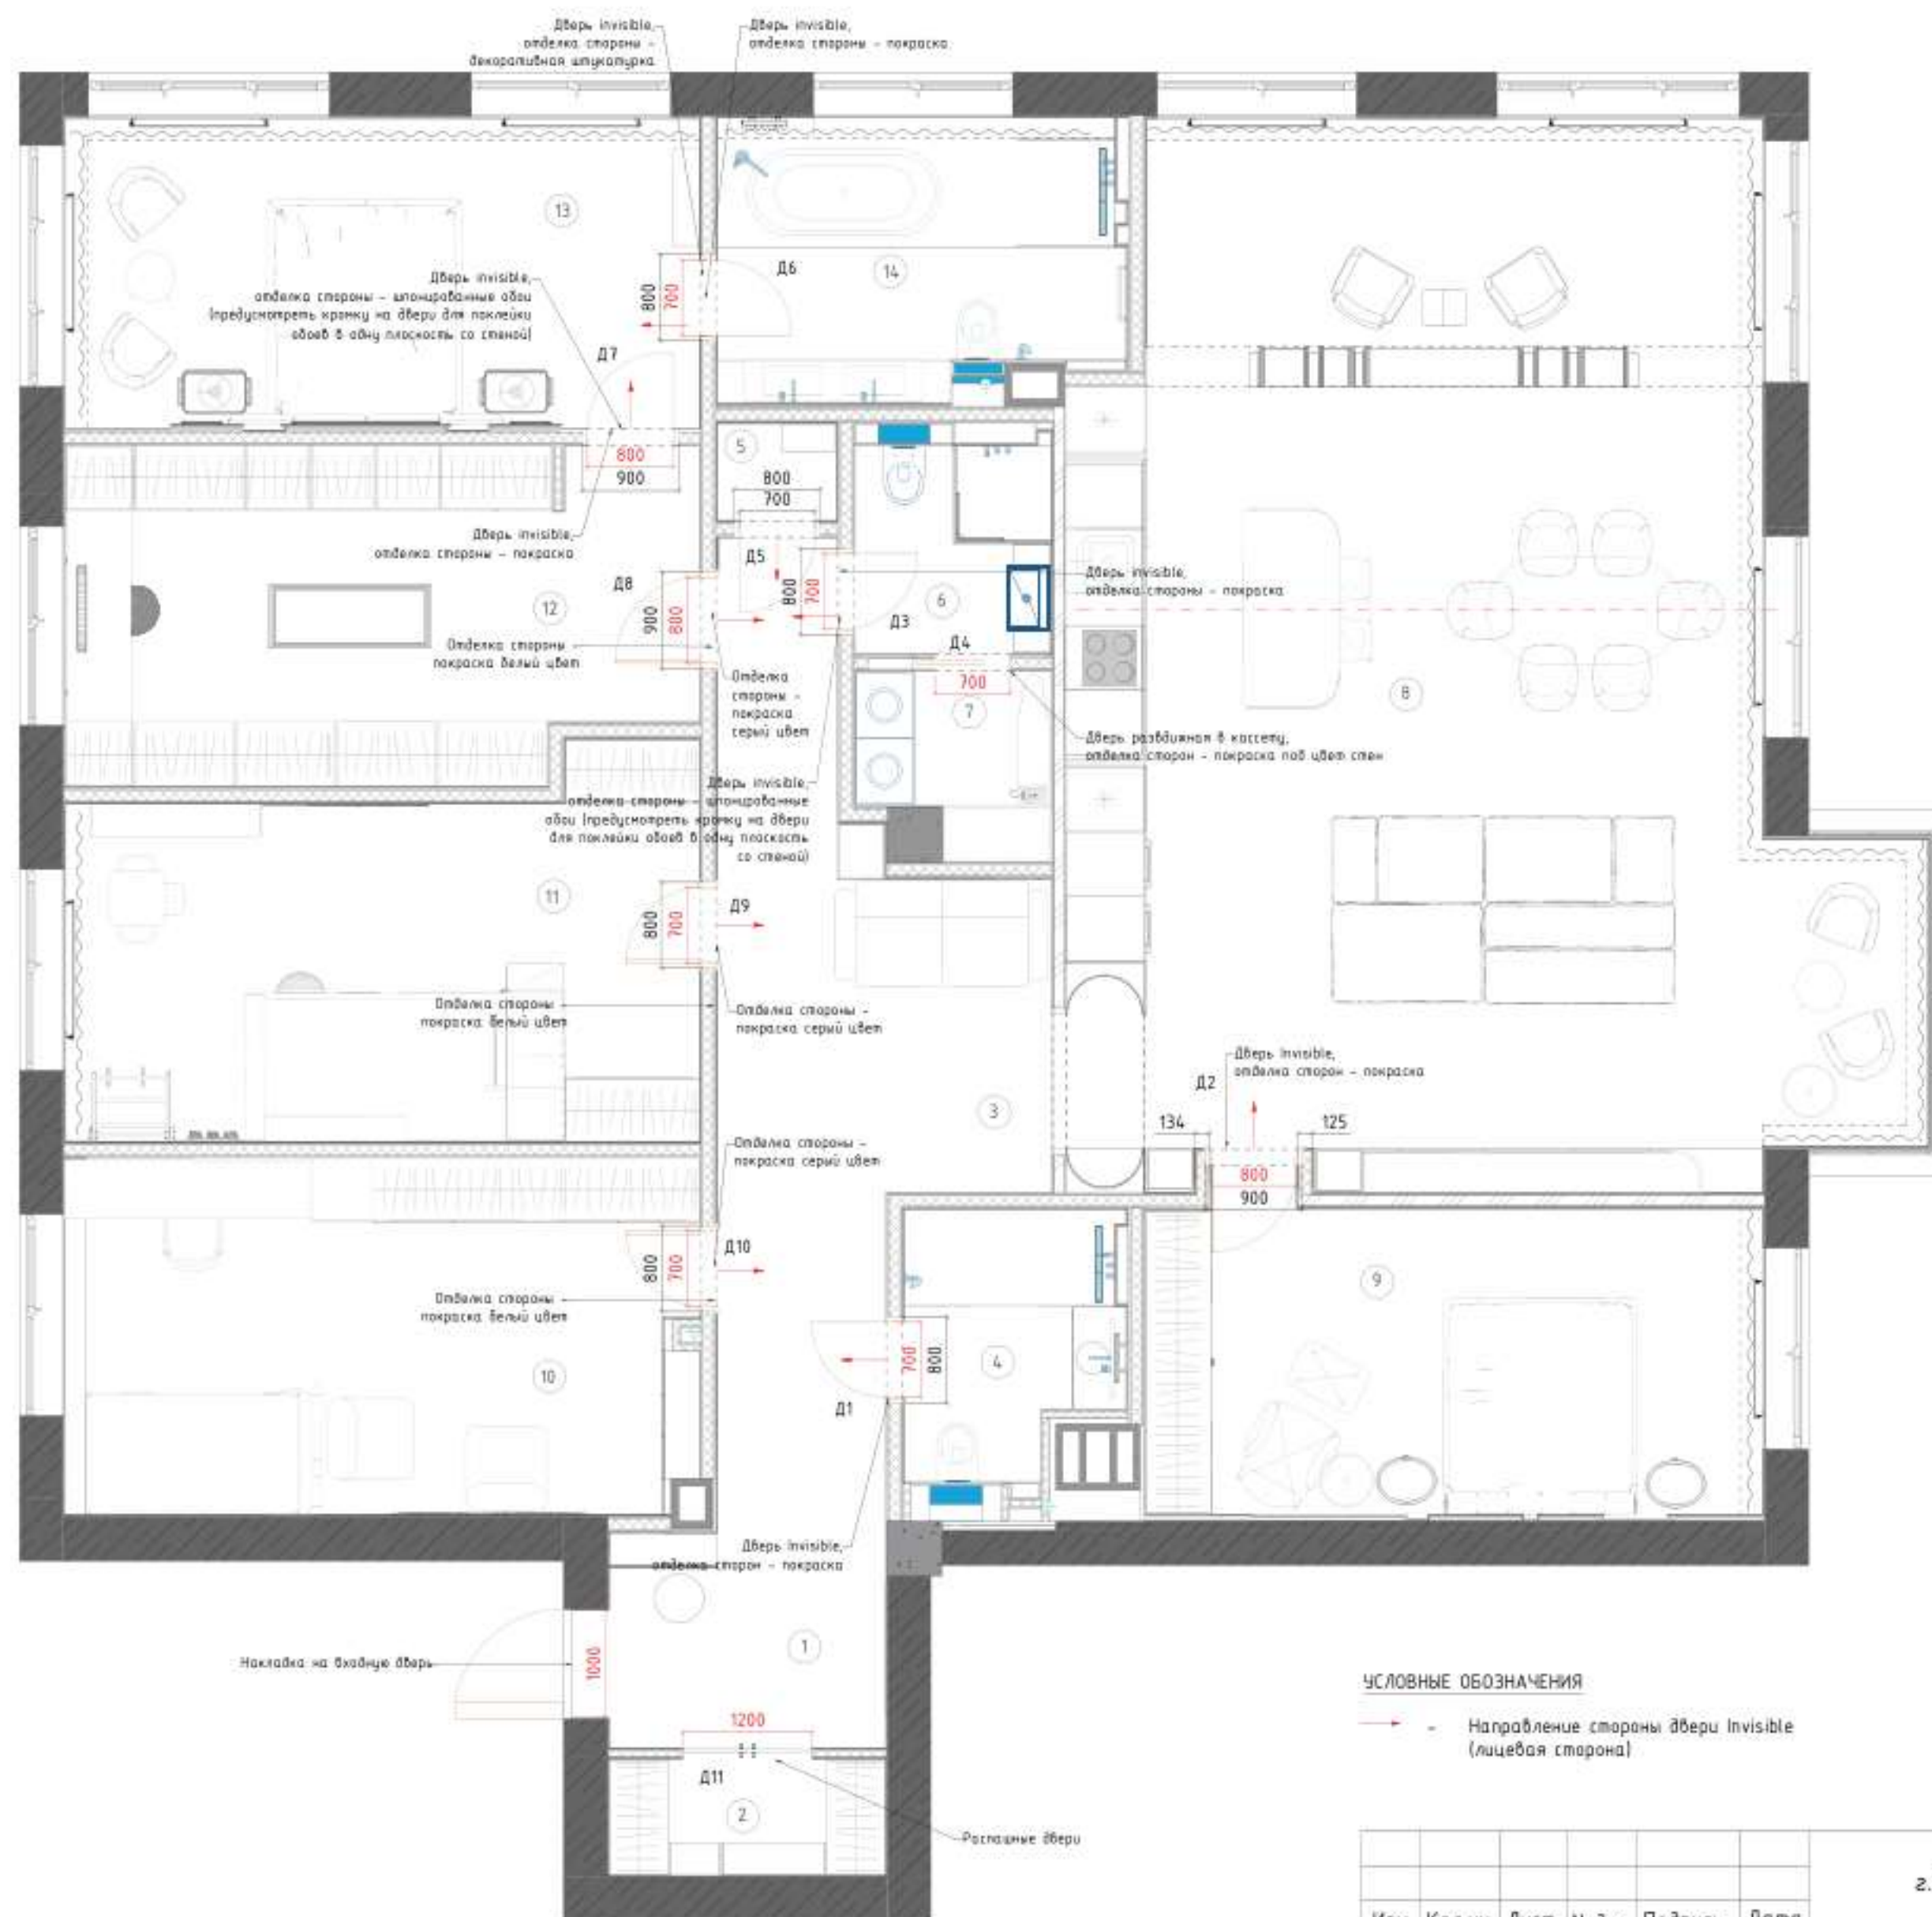

- ПРИМЕЧАНИЕ:
1. Размеры дверных проемов уточняются замерами по месту специализированной компанией.
 2. Двери предусмотрены скрытого монтажа Invisible и с компланарным коробом, Н=2400мм.
 3. На плане указаны направления сторон Invisible.
 4. При заказе дверей уточнить направление открывания.

УСЛОВНЫЕ ОБОЗНАЧЕНИЯ

→ - Направление стороны двери Invisible (лицевая сторона)

Д11 (распашная дверь)



Экспликация помещений

№ помещения	Наименование	Площадь, м²
1	Прихожая	5,19
2	Гардеробная 1	2,84
3	Коридор	17,90
4	Санузел гостевой	4,80
5	Кладовая	1,03
6	Душевая	3,61
7	Прачечная	2,84
8	Кухня-гостиная	67,16
9	Гостевая спальня	17,02
10	Детская 1	19,41
11	Детская 2	19,25
12	Гардеробная 2	17,85
13	Мастер-спальня	17,11
14	Мастер-ванная	9,40
Общая площадь		205,41

Спецификация дверей

№	Обозн.	Наименование	Кол-во, шт	Размер по проекту, мм	Размер факт, мм	Толщ. перегородки, мм	Примечание
1	Д1	Дверь межкомнатная глухая скрытого монтажа (левая)	1	800x2450	700x2400	150	Invisible, покраска
2	Д2	Дверь межкомнатная глухая скрытого монтажа (левая)	1	900x2450	860x2400	150	Invisible, покраска
3	Д3	Дверь межкомнатная глухая скрытого монтажа (правая)	1	800x2450	700x2400	150	Сторона Invisible - отделка шпонированные обои, обратная сторона - покраска
4	Д4	Дверь межкомнатная раздвижная в кассету	1	1400x2450	700x2400	150	Покраска
5	Д5	Дверь межкомнатная глухая скрытого монтажа (левая)	1	800x2450	700x2400	150	Сторона Invisible - отделка шпонированные обои, обратная сторона - покраска
6	Д6	Дверь межкомнатная глухая скрытого монтажа (левая)	1	800x2450	700x2400	150	Сторона Invisible - отделка декоративная штукатурка, обратная сторона - покраска
7	Д7	Дверь межкомнатная глухая скрытого монтажа (левая)	1	900x2450	800x2400	150	Сторона Invisible - отделка шпонированные обои, обратная сторона - покраска
8	Д8	Дверь межкомнатная глухая с компланарным коробом (правая)	1	900x2450	800x2400	150	Сторона лицевая - покраска в серый цвет, обратная сторона - белый цвет
9	Д9	Дверь межкомнатная глухая с компланарным коробом (правая)	1	800x2450	700x2400	150	Сторона лицевая - покраска в серый цвет, обратная сторона - белый цвет
10	Д10	Дверь межкомнатная глухая с компланарным коробом (левая)	1	800x2450	700x2400	150	Сторона лицевая - покраска в серый цвет, обратная сторона - белый цвет
11	Д11	Дверь межкомнатная распашная 2ух секционная	1	1300x2450	1200x2400	80	Отделка - стеклянное полотно

г.Санкт-Петербург, Петровская коса, ЖК Нева Хаус

Изм.	Кол.уч.	Лист	№ док.	Подпись	Дата
Архитектор	Левинцева Д.Ю.	09.2024			
Проверил	Ершова Е.А.	09.2024			
Дизайнер	Антипина А.В.	09.2024			
Н. контр.	Борзова Е.Е.	09.2024			

План дверей

Стадия	Лист	Листов
Р	7	35

BORZOVA
design group

+7 921 918-99-27

BORZOVADESIGN.RU

BORZOVADESIGN@YANDEX.RU

№ помещения	Наименование	Площадь,
1	Прихожая	5,19
2	Гардеробная 1	2,84
3	Коридор	17,90
4	Санузел гостевой	4,80
5	Кладовая	1,03
6	Душевая	3,61
7	Прачечная	2,84
8	Кухня-гостиная	67,16
9	Гостевая спальня	17,02
10	Детская 1	19,41
11	Детская 2	19,25
12	Гардеробная 2	17,85
13	Мастер-спальня	17,11
14	Мастер-ванная	9,40
Общая площадь		205,41

-  = Радиатор отопления
-  = Радиатор отопления вертикальный
-  = Выводы ГВС и ХВС
-  = Предварительное направление воздуха для канального кондиционера

Замена радиатора происходит в соответствии с теплотехническим расчетом от специалиста ОВ на основании выбранного цвета и марки оборудования.

ПРИМЕЧАНИЕ:

1. В ходе проведения строительных работ возможны изменения в размерах и привязках относительно перегородок.
2. Привязки оборудования необходимо уточнить по месту в соответствии с приобретенным Заказчиком оборудованием.
3. Размеры даны без учета чистой отделки стен. Уточнить по месту.
4. Все высоты даны от уровня чистого пола.
5. Предусмотреть доступ к сантехнической разводке в нише над инсталляцией.
6. В квартире предусмотрен монтаж канальных кондиционеров.
7. Замена радиатора происходит в соответствии с теплотехническим расчетом специалиста ОВ на основании выбранного цвета и марки оборудования.

						г.Санкт-Петербург, Петровская коса, ЖК Нева Хаус			 BORZOVA design group	
Изм.	Кол.уч.	Лист	№ док.	Подпись	Дата	План инженерных сетей (отопление, кондиционирование, водоснабжение)	Стадия	Лист		Листов
Архитектор	Левищева Д.Ю.				09.2024		Р	8		35
Проверил	Ершова Е.А.				09.2024					
Дизайнер	Антипина А.В.				09.2024					
Н. контр.	Борзова Е.Е.				09.2024					


 +7 921 918-98-27
 BORZOVADESIGN.RU
 BORZOVADESIGN@YANDEX.

Экспликация помещений

№ помещения	Наименование	Площадь, м²
1	Прихожая	5,19
2	Гардеробная 1	2,84
3	Коридор	17,90
4	Санузел гостевой	4,80
5	Кладовая	1,03
6	Душевая	3,61
7	Прачечная	2,84
8	Кухня-гостиная	67,16
9	Гостевая спальня	17,02
10	Детская 1	19,41
11	Детская 2	19,25
12	Гардеробная 2	17,85
13	Мастер-спальня	17,11
14	Мастер-ванная	9,40
Общая площадь		205,41

→ - Место начала укладки плитки

Тип	Изображение на чертеже	Внешний вид	Наименование	Площадь, м²
Паркетная доска			Паркетная доска	157,8
Керамогранит тип 1			Керамогранит Geotiles Soma Blanco 60x120	22
Керамогранит тип 2			Керамогранит Laminam I Naturali Marmi Verde Alpi Lucidato 120x300	3,67
Керамогранит тип 3			Керамогранит Rex Heritage Luxe Emerald Comfort 6 mm 60x120	5,62
Керамогранит тип 3.1			Керамогранит для подиума	1,1
Керамогранит тип 4			Керамогранит 60x120	4,31
Керамогранит тип 5			Керамогранит 60x120	4,86
Плинтус SX138			Ø200 x Ø13,8 x ш1,5 см Duroplaster (в пом. 1, 3 - 17,6м.л.)	
Плинтус теневой			Во всех помещениях (кроме 4-7,14) всего 110м.л.	
П-образный профиль			5 м.л. - 3шт	

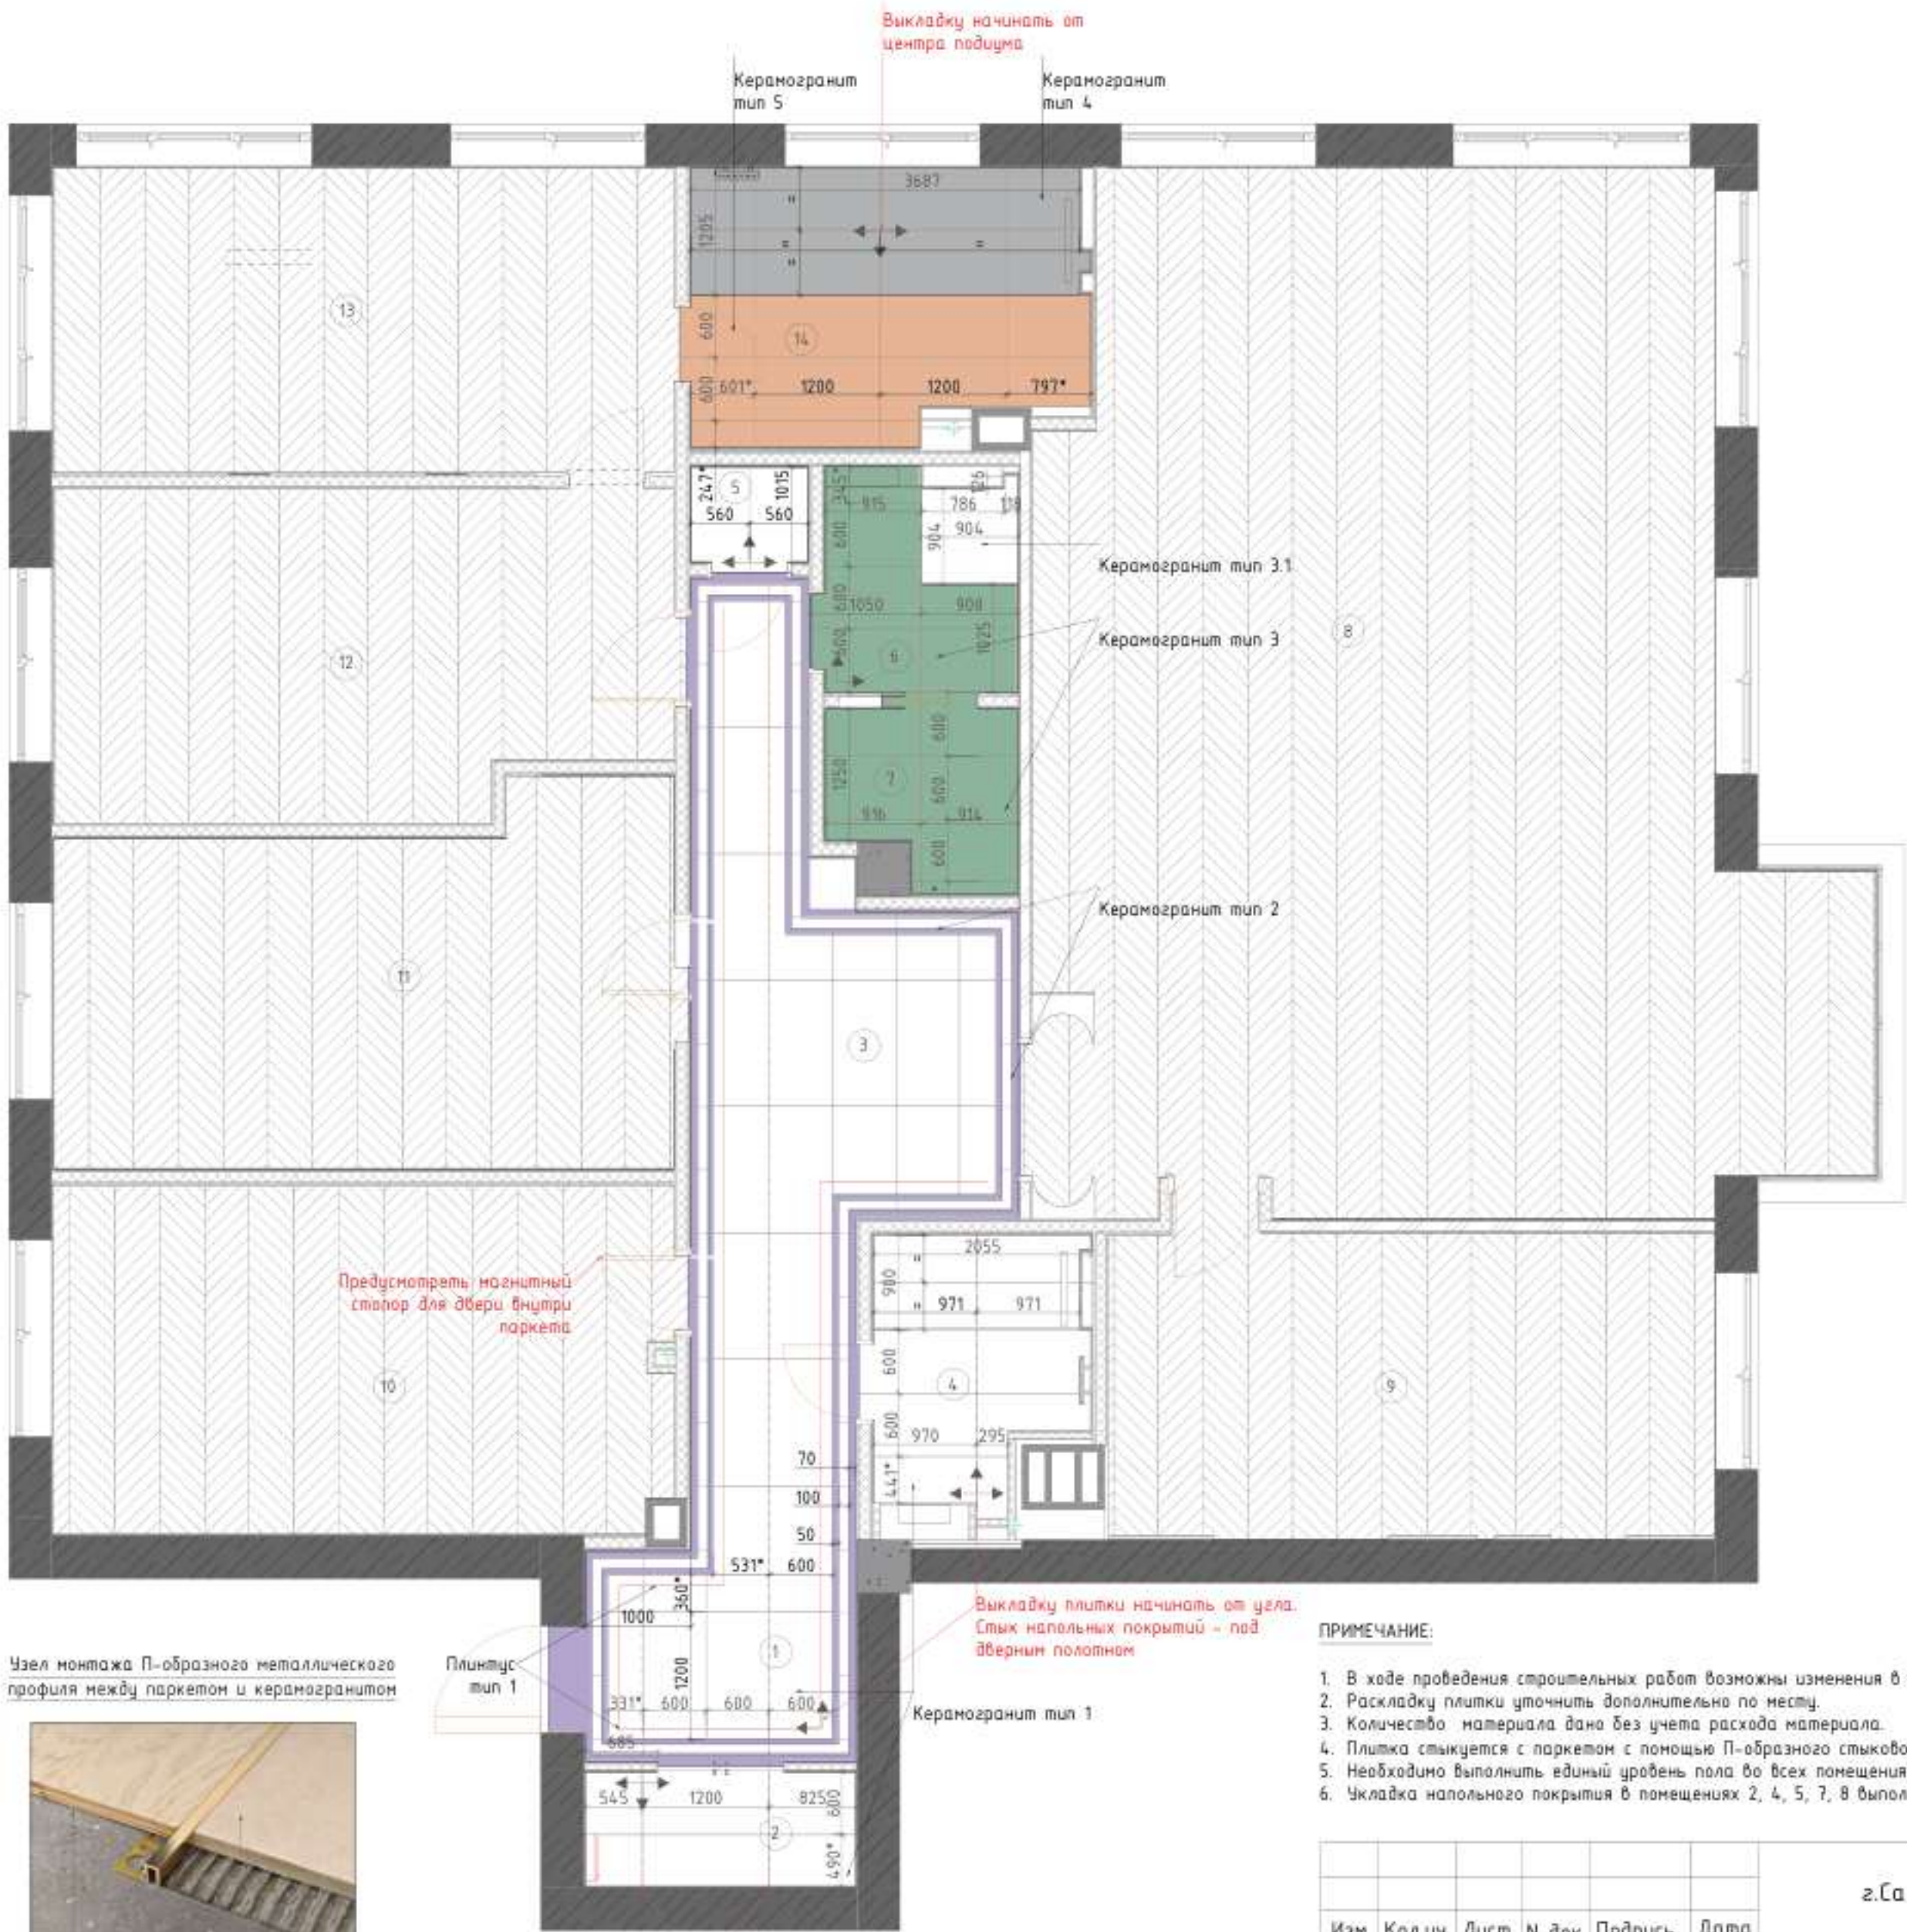

Узел монтажа П-образного металлического профиля между паркетом и керамогранитом



Паркетная доска

Керамогранит

П-образный металлический профиль

Выводку плитки повторить в продолжение прихожей

ПРИМЕЧАНИЕ:

- В ходе проведения строительных работ возможны изменения в размерах и привязках относительно перегородок.
- Раскладку плитки уточнить дополнительно по месту.
- Количество материала дано без учета расхода материала.
- Плитка стыкуется с паркетом с помощью П-образного стыковочного металлического профиля (см. узел). Стык под дверь.
- Необходимо выполнить единый уровень пола во всех помещениях.
- Укладка напольного покрытия в помещениях 2, 4, 5, 7, 8 выполняется елочкой.

Изм.	Кол.уч.	Лист	№ док.	Подпись	Дата
Архитектор	Левина Д.Ю.	09.2024			
Проверил	Ершова Е.А.	09.2024			
Дизайнер	Антипина А.В.	09.2024			
Н. контр.	Борзова Е.Е.	09.2024			

г.Санкт-Петербург, Петровская коса, ЖК Нева Хаус

План напольных покрытий

Стадия	Лист	Листов
Р	9	35



+7 921 918-99-27

BORZOVADESIGN.RU


BORZOVADESIGN@YANDEX.RU

Экспликация помещений

№ помещения	Наименование	Площадь, м²
1	Прихожая	5,19
2	Гардеробная 1	2,84
3	Коридор	17,90
4	Санузел гостевой	4,80
5	Кладовая	1,03
6	Душевая	3,61
7	Прачечная	2,84
8	Кухня-гостиная	67,16
9	Гостевая спальня	17,02
10	Детская 1	19,41
11	Детская 2	19,25
12	Гардеробная 2	17,85
13	Мастер-спальня	17,11
14	Ванная	9,40
Общая площадь		205,41

УСЛОВНЫЕ ОБОЗНАЧЕНИЯ


 - Зона укладки теплого пола (25,43м²)

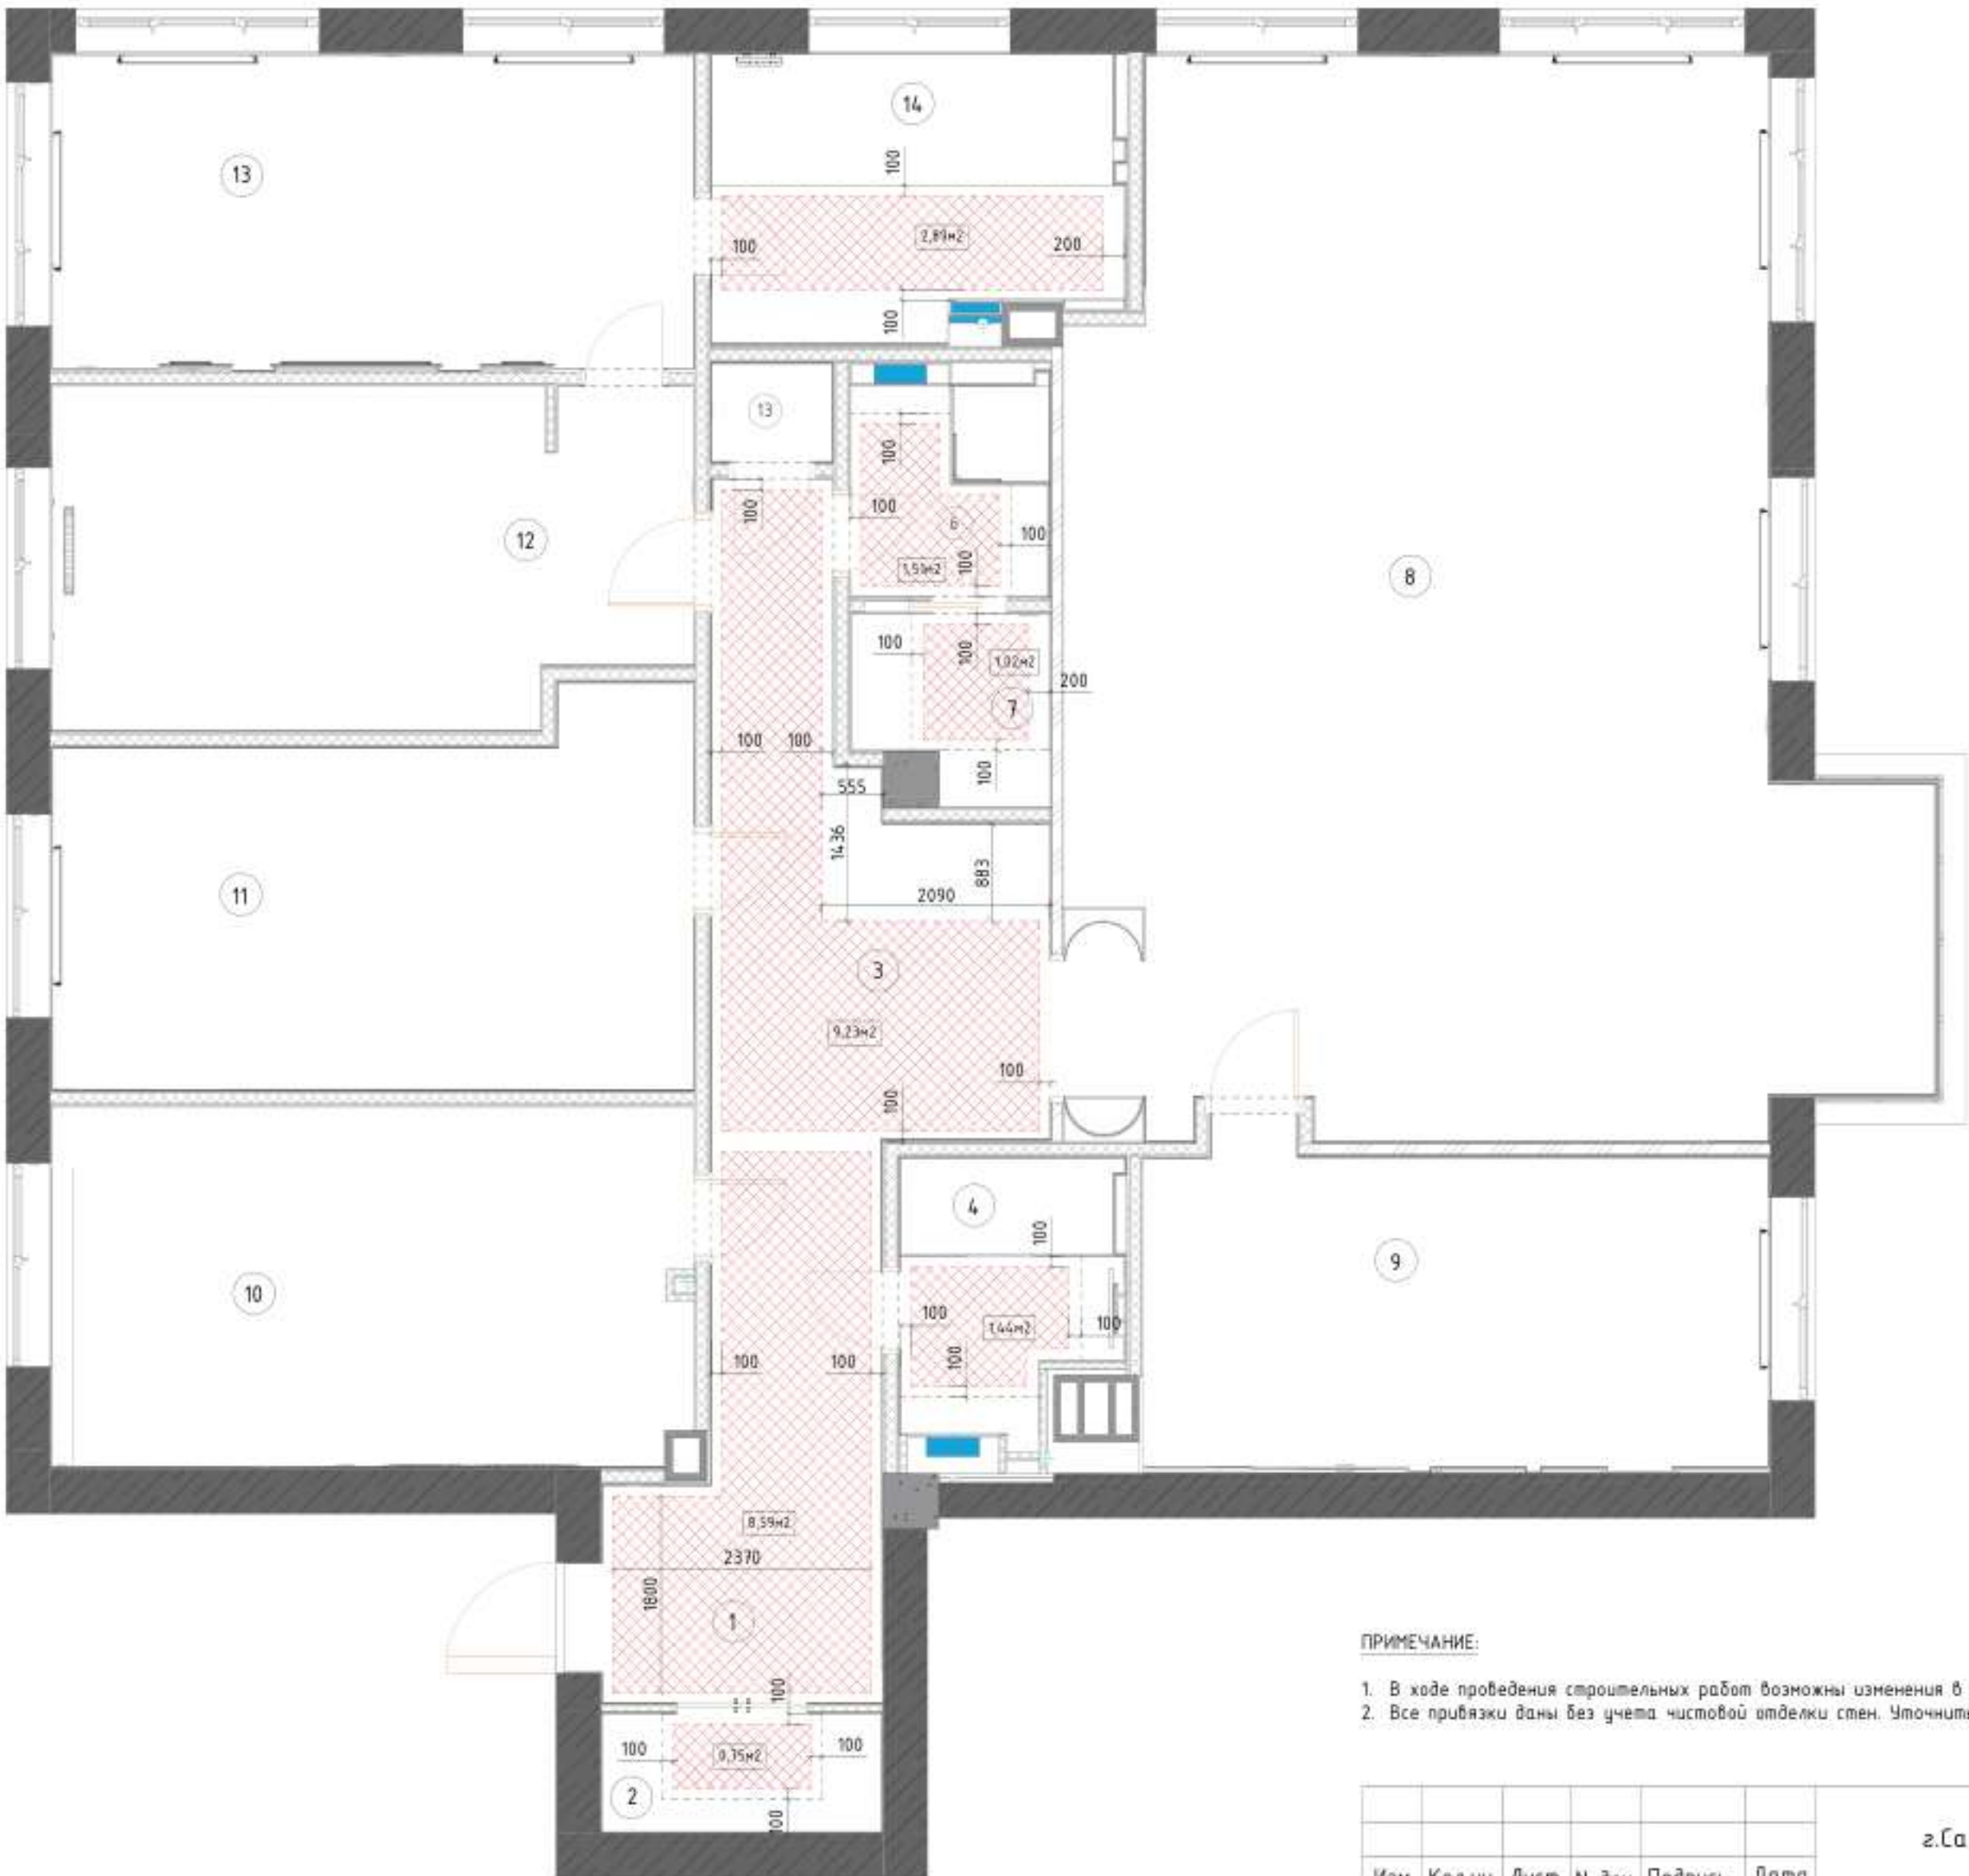

ПРИМЕЧАНИЕ:

- В ходе проведения строительных работ возможны изменения в размерах и привязках относительно перегородок.
- Все привязки даны без учета чистовой отделки стен. Уточнить по месту.

г.Санкт-Петербург, Петровская коса, ЖК Нева Хаус						 +7 921 918-99-27 BORZOVADESIGN.RU BORZOVADESIGN@YANDEX.RU		
Изм.	Кол.уч.	Лист	№ док.	Подпись	Дата			
Архитектор	Левинцева Д.Ю.	09.2024				План теплого пола		
Проверил	Ершова Е.А.	09.2024						
Дизайнер	Антипина А.В.	09.2024						
Н. контр.	Борзова Е.Е.	09.2024						

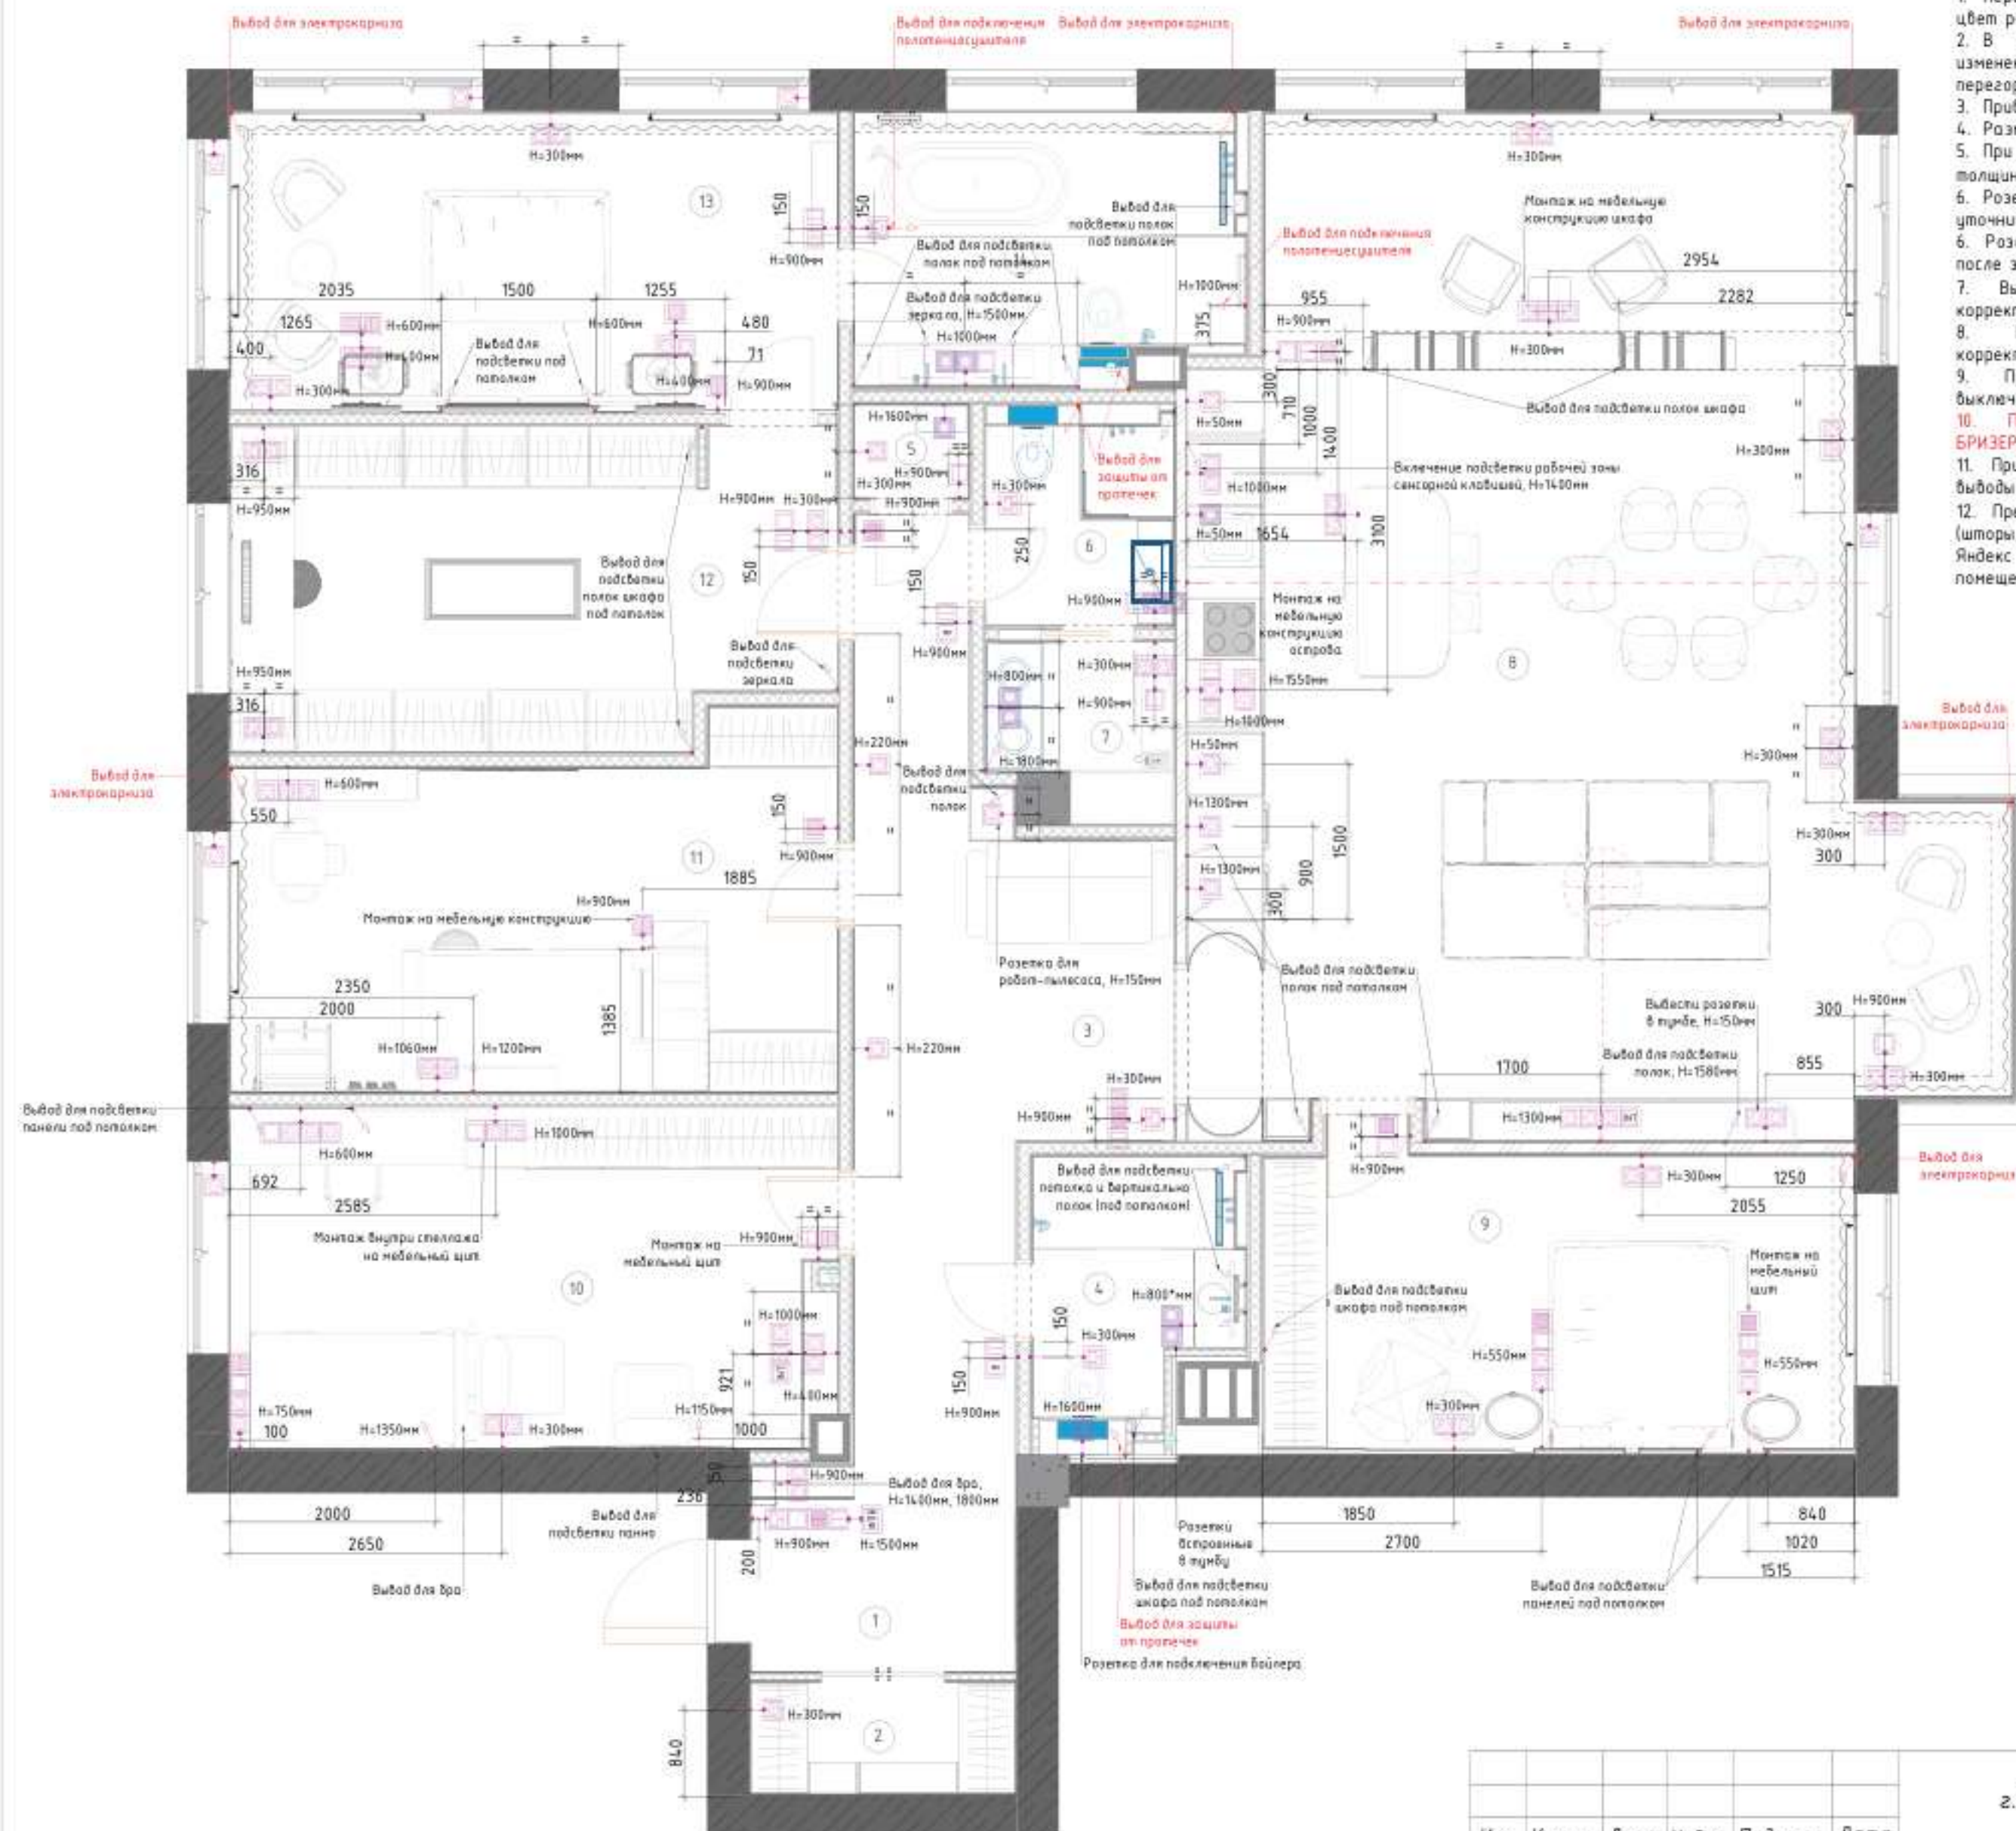

ПРИМЕЧАНИЕ

1. Перед производством работ согласовать тип, марку и цвет розеток с автором проекта.
2. В ходе проведения строительных работ возможны изменения в размерах и привязках относительно перегородок.
3. Привязка розеток дана по центру единой рамки.
4. Размеры даны по дверной коробке.
5. При устройстве розеток на кухонном фартуке учесть толщину панели (кухонного фартука).
6. Розетки и выключатели для кухонного оборудования уточнить перед монтажом с техническим заданием по кухне.
6. Розетки и эл. выводы в зоне кухонной мебели уточняются после заказа кухни.
7. Выводы для бра оставить 500 мм для возможности корректировки.
8. При наличии декоративных элементов возможна корректировка расположения розеток и выключателей.
9. При невозможности расположения блока розеток и выключателей горизонтально, расположить вертикально.
10. ПРЕДУСМОТРЕТЬ ЭЛ.ВЫВОДЫ ДЛЯ ПОДКЛЮЧЕНИЯ БРИЗЕРОВ!
11. При наличии ТВ-кабеля от застройщика выполнить выводы в зонах ТВ.
12. Предусмотреть систему управления элементами дома (шторы, робот-пылесос, теплый пол, освещение) с помощью Яндекс станции. Яндекс станция будет размещена в помещениях 8, 10, 11, 13 на оконном подоконнике.

УСЛОВНЫЕ ОБОЗНАЧЕНИЯ

- Одноклавишный выключатель
- Двухклавишный выключатель
- Выключатель с клавишей для принудительной вентиляции
- Видеодомофон
- Одноклавишный переключатель
- Двухклавишный переключатель
- Двухклавишный перекрестный переключатель
- Влагоустойчивая розетка
- Розетка
- Розетка ТВ
- Мастер-выключатель
- Регулятор теплого пола
- Эл. вывод под LED-подсветку и бра
- Эл. вывод для подключения оборудования

Экспликация помещений

№ помещения	Наименование	Площадь, м²
1	Прихожая	5,19
2	Гардеробная 1	2,84
3	Коридор	17,90
4	Санузел гостевой	4,80
5	Кладовая	1,03
6	Душевая	3,61
7	Прачечная	2,84
8	Кухня-гостиная	67,16
9	Гостевая спальня	17,02
10	Детская 1	19,41
11	Детская 2	19,25
12	Гардеробная 2	17,85
13	Мастер-спальня	17,11
14	Мастер-ванная	9,40
Общая площадь		205,41

Ведомость розеток и выключателей

Обозначение	Наименование	Кол-во, шт
	Розетка	87
	Влагоустойчивая розетка	11
	Одноклавишный выключатель	12
	Двухклавишный выключатель	12
MB	Мастер-выключатель	1
	Одноклавишный переключатель	2
	Двухклавишный переключатель	8
	Одноклавишный перекрестный переключатель	3
	Двухклавишный перекрестный переключатель	3
INT	Розетка под интернет	3
	Регулятор теплого пола	5

Ведомость рамок для розеток и выключателей

Обозначение	Наименование	Кол-во, шт
	1 пост	28
	2 поста	31
	3 поста	8
	4 поста	6

г.Санкт-Петербург, Петровская коса, ЖК Нева Хаус

План расположения розеток и электрических выводов

Стадия Лист Листов
Р 11 35

BORZOVA
design group

+7 921 918-99-27

BORZOVADESIGN.RU

BORZOVADESIGN@YANDEX.RU

Изм.	Кол.уч.	Лист	№ док.	Подпись	Дата
Архитектор	Левинцева Д.Ю.	09.2024			
Проверил	Ершова Е.А.	09.2024			
Дизайнер	Антипина А.В.	09.2024			
Н. контр.	Борзова Е.Е.	09.2024			



ПРИМЕЧАНИЕ

1. Перед производством работ согласовать тип, марку и цвет розеток с автором проекта.
2. В ходе проведения строительных работ возможны изменения в размерах и привязках относительно перегородок.
3. Привязка розеток дана по центру единой рамки.
4. Размеры даны по дверной коробке.
5. При устройстве розеток на кухонном фартуке учесть толщину панели (кухонного фартука).
6. Розетки и выключатели для кухонного оборудования уточнить перед монтажом с техническим заданием по кухне.
6. Розетки и эл. выводы в зоне кухонной мебели уточняются после заказа кухни.
7. Выводы для бра оставить 500 мм для возможности корректировки.
8. При наличии декоративных элементов возможна корректировка расположения розеток и выключателей.
9. При невозможности расположения блока розеток и выключателей горизонтально, расположить вертикально.
10. ПРЕДУСМОТРЕТЬ ЭЛ.ВЫВОДЫ ДЛЯ ПОДКЛЮЧЕНИЯ БРИЗЕРОВ!
11. При наличии ТВ-кабеля от застройщика выполнить выводы в зонах ТВ.
12. Предусмотреть систему управления элементами дома (шторы, робот-пылесос, теплый пол, освещение) с помощью Яндекс станции. Яндекс станция будет размещена в помещениях 8, 10, 11, 13 на оконном подоконнике.

Экспликация помещений

№ помещения	Наименование	Площадь, м²
1	Прихожая	5,19
2	Гардеробная 1	2,84
3	Коридор	17,90
4	Санузел гостевой	4,80
5	Кладовая	1,03
6	Душевая	3,61
7	Прачечная	2,84
8	Кухня-гостиная	67,16
9	Гостевая спальня	17,02
10	Детская 1	19,41
11	Детская 2	19,25
12	Гардеробная 2	17,85
13	Мастер-спальня	17,11
14	Мастер-ванная	9,40
Общая площадь		205,41

УСЛОВНЫЕ ОБОЗНАЧЕНИЯ

- Точечный светильник (x2)
- Точечный светильник (x4)
- Точечный светильник
- Никладный светильник
- Подвесной светильник тип 1, 4 шт
- Линейный шинопровод
- Подвес линейный тип 1, 1шт
- Подвес линейный тип 2, 1шт
- Подвесной светильник тип 2, 2шт
- Бра, 3шт
- Люстра тип 1, 1шт
- Люстра тип 2, 1 шт
- Люстра тип 3, 1 шт
- Люстра тип 4, 1 шт
- Люстра тип 5, 1 шт
- Люстра тип 6, 1 шт
- Люстра тип 7, 1 шт
- Торшер, 2шт

Изм.	Кол.уч.	Лист	№ док.	Подпись	Дата
Архитектор	Левинцева Д.Ю.	09.2024			
Проверил	Ершова Е.А.	09.2024			
Дизайнер	Антипина А.В.	09.2024			
Н. контр.	Борзова Е.Е.	09.2024			

г.Санкт-Петербург, Петровская коса, ЖК Нева Хаус

План расположения светильников


Стадия	Лист	Листов
Р	12	35



+7 921 918-99-27

BORZOVADESIGN.RU

BORZOVADESIGN@YANDEX.RU

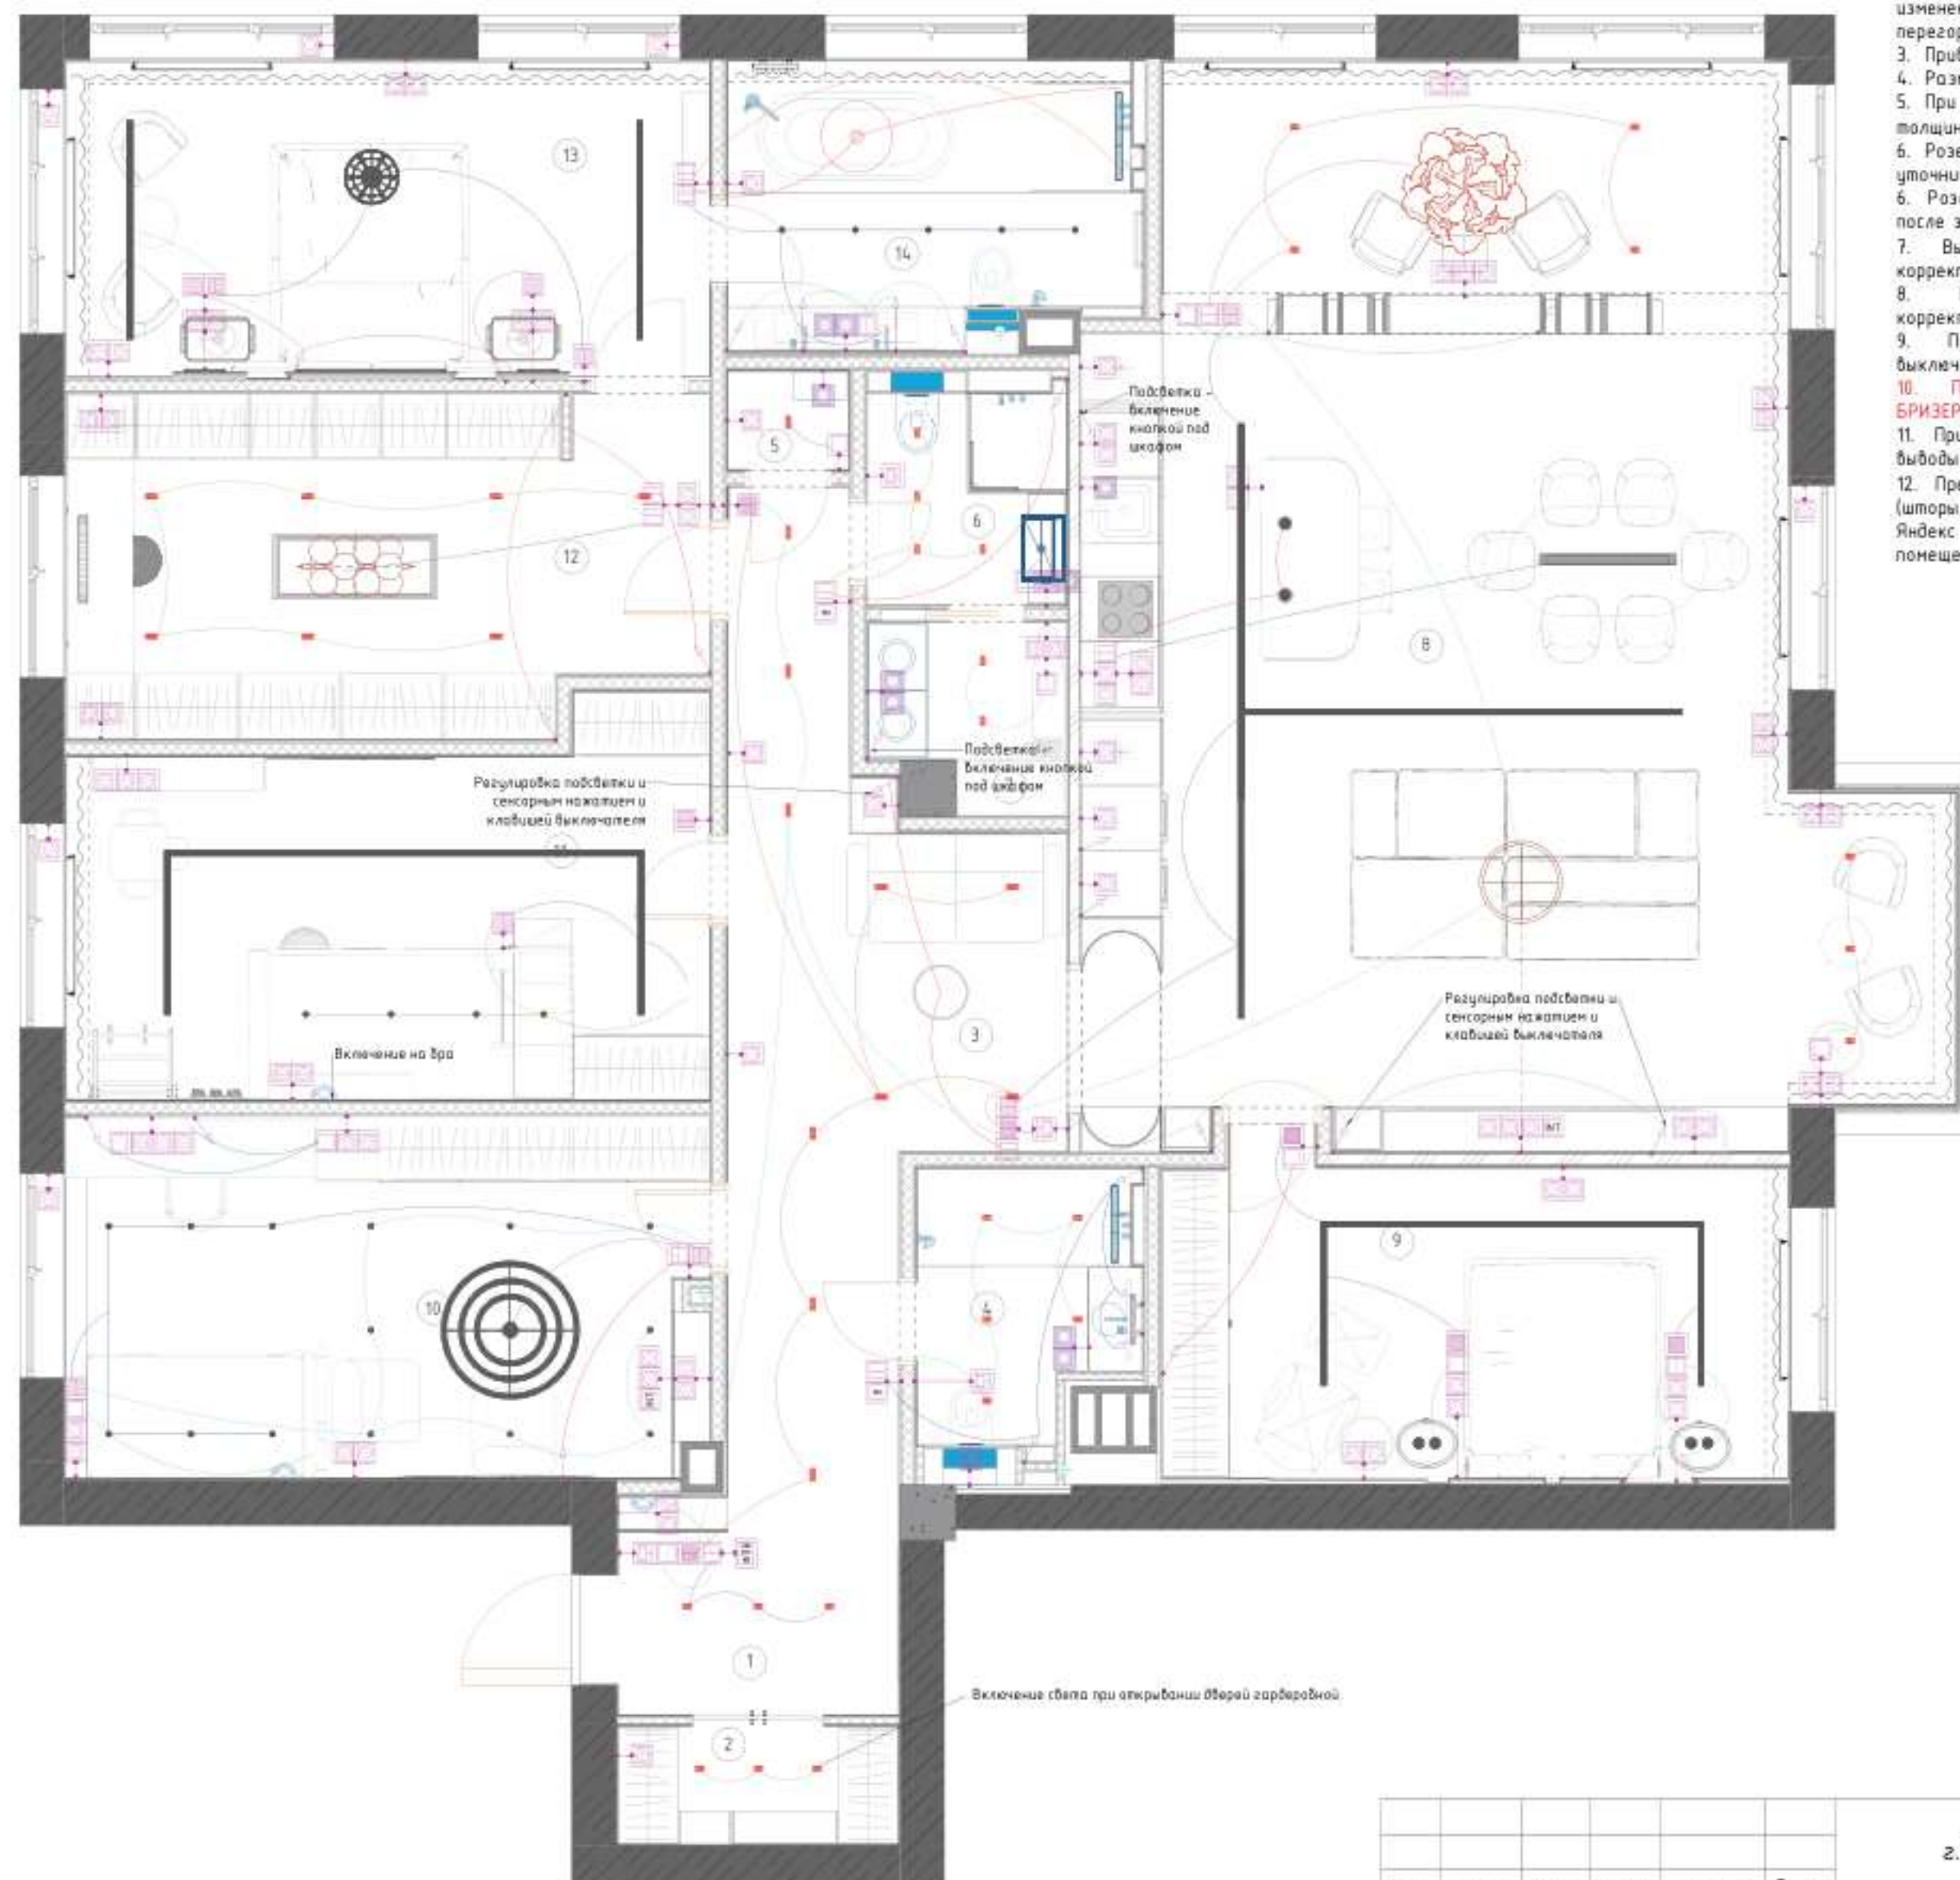

ПРИМЕЧАНИЕ:

1. Перед производством работ согласовать тип, марку и цвет розеток с автором проекта.
2. В ходе проведения строительных работ возможны изменения в размерах и привязках относительно перегородок.
3. Привязка розеток дана по центру единой рамки.
4. Размеры даны по дверной коробке.
5. При устройстве розеток на кухонном фартуке учесть толщину панели (кухонного фартука).
6. Розетки и выключатели для кухонного оборудования уточнить перед монтажом с техническим заданием по кухне.
6. Розетки и эл. выводы в зоне кухонной мебели уточняются после заказа кухни.
7. Выводы для бра оставить 500 мм для возможности корректировки.
8. При наличии декоративных элементов возможна корректировка расположения розеток и выключателей.
9. При невозможности расположения блока розеток и выключателей горизонтально, расположить вертикально.
10. ПРЕДУСМОТРЕТЬ ЭЛ.ВЫВОДЫ ДЛЯ ПОДКЛЮЧЕНИЯ БРИЗЕРОВ!
11. При наличии ТВ-кабеля от застройщика выполнить выводы в зонах ТВ.
12. Предусмотреть систему управления элементами дома (шторы, робот-пылесос, теплый пол, освещение) с помощью Яндекс станции. Яндекс станция будет размещена в помещениях 8, 10, 11, 13 на оконном подоконнике.

УСЛОВНЫЕ ОБОЗНАЧЕНИЯ

- Точечный светильник (x2)
- Точечный светильник (x4)
- Точечный светильник
- Накладной светильник
- Подвесной светильник тип 1, 4 шт
- Линейный шинопровод
- Подвес линейный тип 1, 1шт
- Подвес линейный тип 2, 1шт
- Подвесной светильник тип 2, 2шт
- Бра, 3шт
- Люстра тип 1, 1шт
- Люстра тип 2, 1 шт
- Люстра тип 3, 1 шт
- Люстра тип 4, 1 шт
- Люстра тип 5, 1 шт
- Люстра тип 6, 1 шт
- Люстра тип 7, 1 шт
- Торшер, 2шт

Экспликация помещений

№ помещения	Наименование	Площадь, м²
1	Прихожая	5,19
2	Гардеробная 1	2,84
3	Коридор	17,90
4	Санузел гостевой	4,80
5	Кладовая	1,03
6	Душевая	3,61
7	Прачечная	2,84
8	Кухня-гостиная	67,16
9	Гостевая спальня	17,02
10	Детская 1	19,41
11	Детская 2	19,25
12	Гардеробная 2	17,85
13	Мастер-спальня	17,11
14	Мастер-ванная	9,40
Общая площадь		205,41

УСЛОВНЫЕ ОБОЗНАЧЕНИЯ

- Одноклавишный выключатель
- Двухклавишный выключатель
- Выключатель с клавишей для принудительной вентиляции
- Видеодомофон
- Двухклавишный переключатель
- Одноклавишный переключатель
- Двухклавишный перекрестный переключатель
- Влажностойкая розетка
- Розетка
- Розетка ТВ
- Мастер-выключатель
- Регулятор теплого пола
- Эл. вывод под LED-подсветку и бра
- Эл. вывод для подключения оборудования

Изм.	Кол.уч.	Лист	N док.	Подпись	Дата
Архитектор	Левинцева Д.Ю.	09.2024			
Проверил	Ершова Е.А.	09.2024			
Дизайнер	Антипина А.В.	09.2024			
Н. контр.	Борзова Е.Е.	09.2024			

г.Санкт-Петербург, Петровская коса, ЖК Нева Хаус

План расположения выключателей и групп включения

Стадия	Лист	Листов
Р	13	35



+7 921 918-99-27

BORZOVADESIGN.RU

BORZOVADESIGN@YANDEX.RU

Экспликация помещений

№ помещения	Наименование	Площадь, м²
1	Прихожая	5,19
2	Гардеробная 1	2,84
3	Коридор	17,90
4	Санузел гостевой	4,80
5	Кладовая	1,03
6	Душевая	3,61
7	Прачечная	2,84
8	Кухня-гостиная	67,16
9	Гостевая спальня	17,02
10	Детская 1	19,41
11	Детская 2	19,25
12	Гардеробная 2	17,85
13	Мастер-спальня	17,11
14	Ванная	9,40
Общая площадь		205,41

УСЛОВНЫЕ ОБОЗНАЧЕНИЯ

Покраска потолка:

- Краска потолочная NCS 0500-N (Покраска тип 8, 197,96м²)
- Краска потолочная (Покраска тип 4, 3,68м²)
- Краска потолочная (Покраска тип 1 (3502-Y50R), 3,77м²)
- Краска потолочная (Покраска тип 2 (3502-Y50R), 3,8м²)
- Уровень чистового потолка ГКЛ
- Уровень потолка -0,170
- Уровень потолка -0,240
- Уровень потолка -0,300
- Потолочный карниз тип 1 (КГ 094)
- Потолочный карниз тип 2 (КГ 108)
- Потолочный карниз тип 3 (КТ-700)
- Потолочный молдинг тип 4 (М168)

ВНИМАНИЕ! Ширину надстройки уточнить после монтажа ГКЛ конструкций и прокладку сантехнических труб



ПРИМЕЧАНИЕ:

- В ходе проведения строительных работ возможны изменения в размерах и привязках относительно перегородок.
- Высотная отметка потолка принята 3030мм.
- Материал потолка - ГКЛ.
- Монтаж потолка осуществляется с отступом для установки карниза - 200мм. Нишу под карниз оштукатурить и покрасить в белый цвет.
- ВНИМАНИЕ! В местах выводов канального кондиционера в потолочном карнизе предусмотреть перфорацию.

г.Санкт-Петербург, Петровская коса, ЖК Нева Хаус

План потолочных конструкций

Изм.	Кол.уч.	Лист	№ док.	Подпись	Дата
Архитектор	Левинцева Д.Ю.	09.2024			
Проверил	Ершова Е.А.	09.2024			
Дизайнер	Антипина А.В.	09.2024			
Н. контр.	Борзова Е.Е.	09.2024			

Стадия	Лист	Листов
Р	14	35



Изм.	Кол.уч.	Лист	№ док.	Подпись	Дата
Архитектор	Левшицева Д.Ю.	09.2024			
Проверил	Ершова Е.А.	09.2024			
Дизайнер	Антипина А.В.	09.2024			
Н. контр.	Борзова Е.Е.	09.2024			







г.Санкт-Петербург, Петровская коса, ЖК Нева Хаус

Карта разверток

Стадия	Лист	Листов
Р	15	35



+7 921 918-99-27
BORZOVADESIGN.RU
BORZOVADESIGN@YANDEX.RU

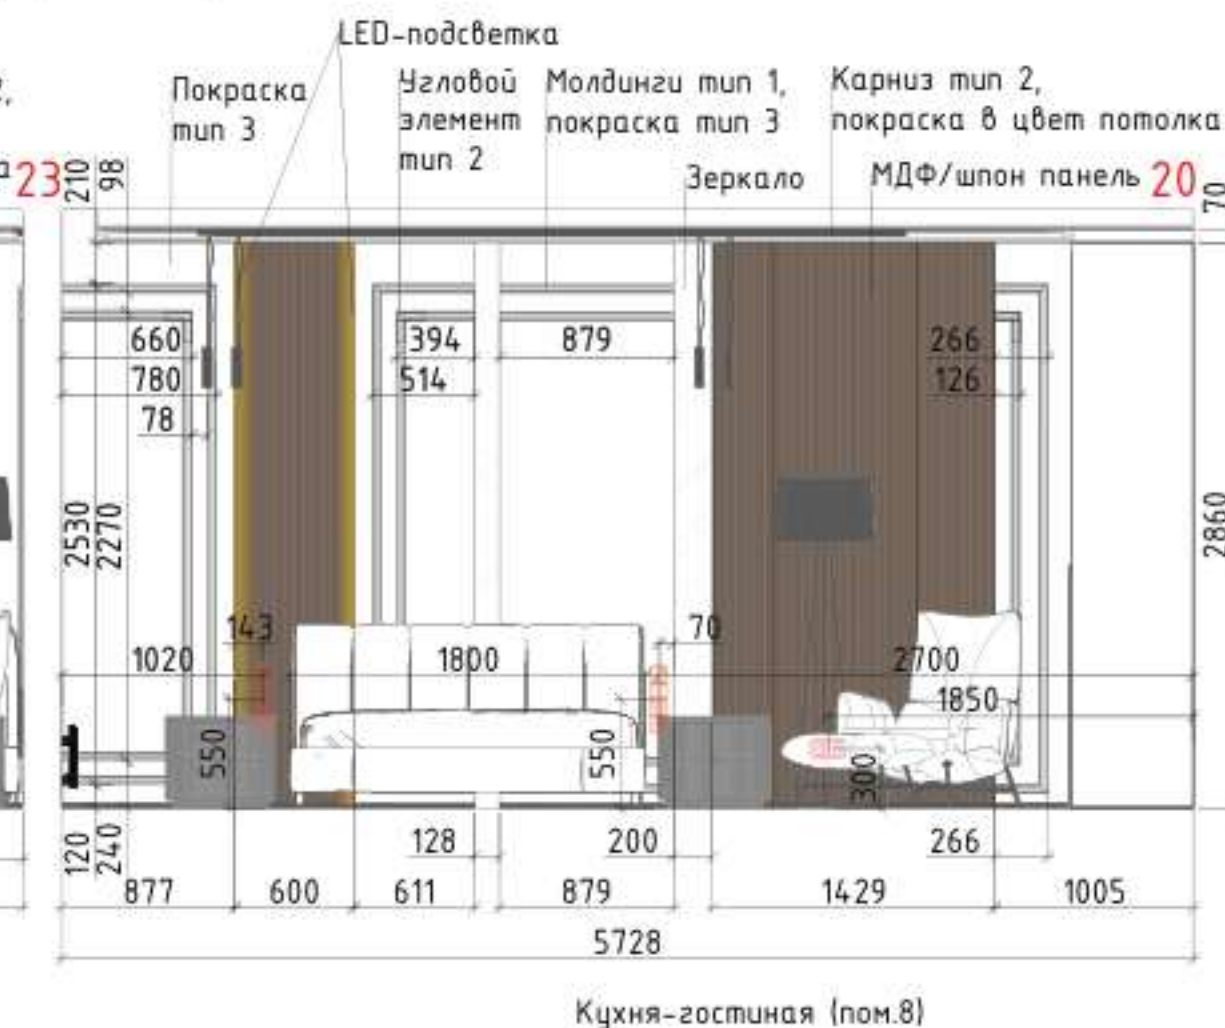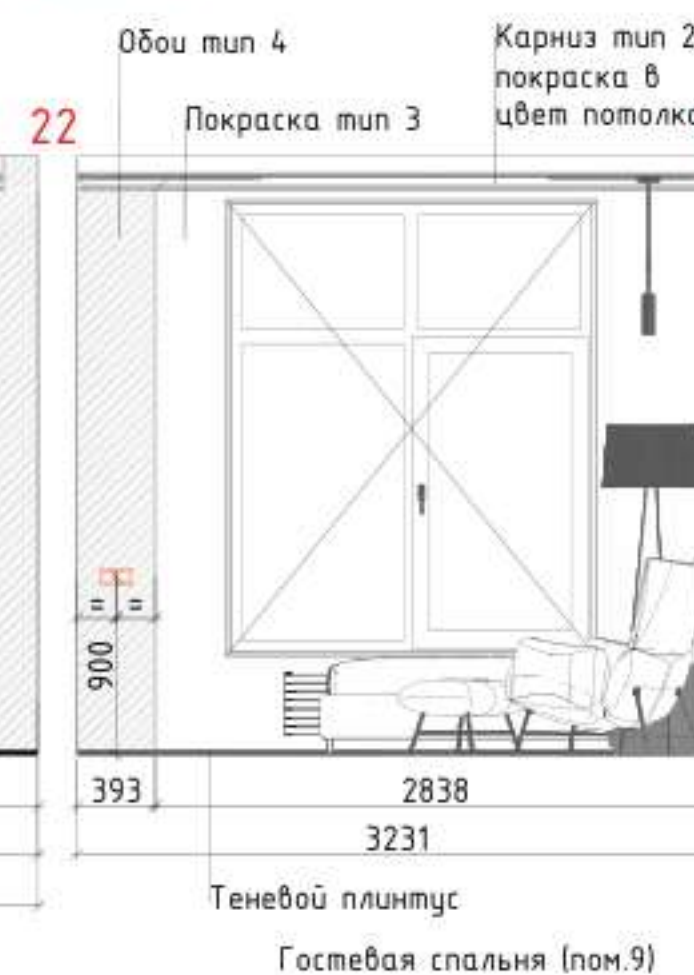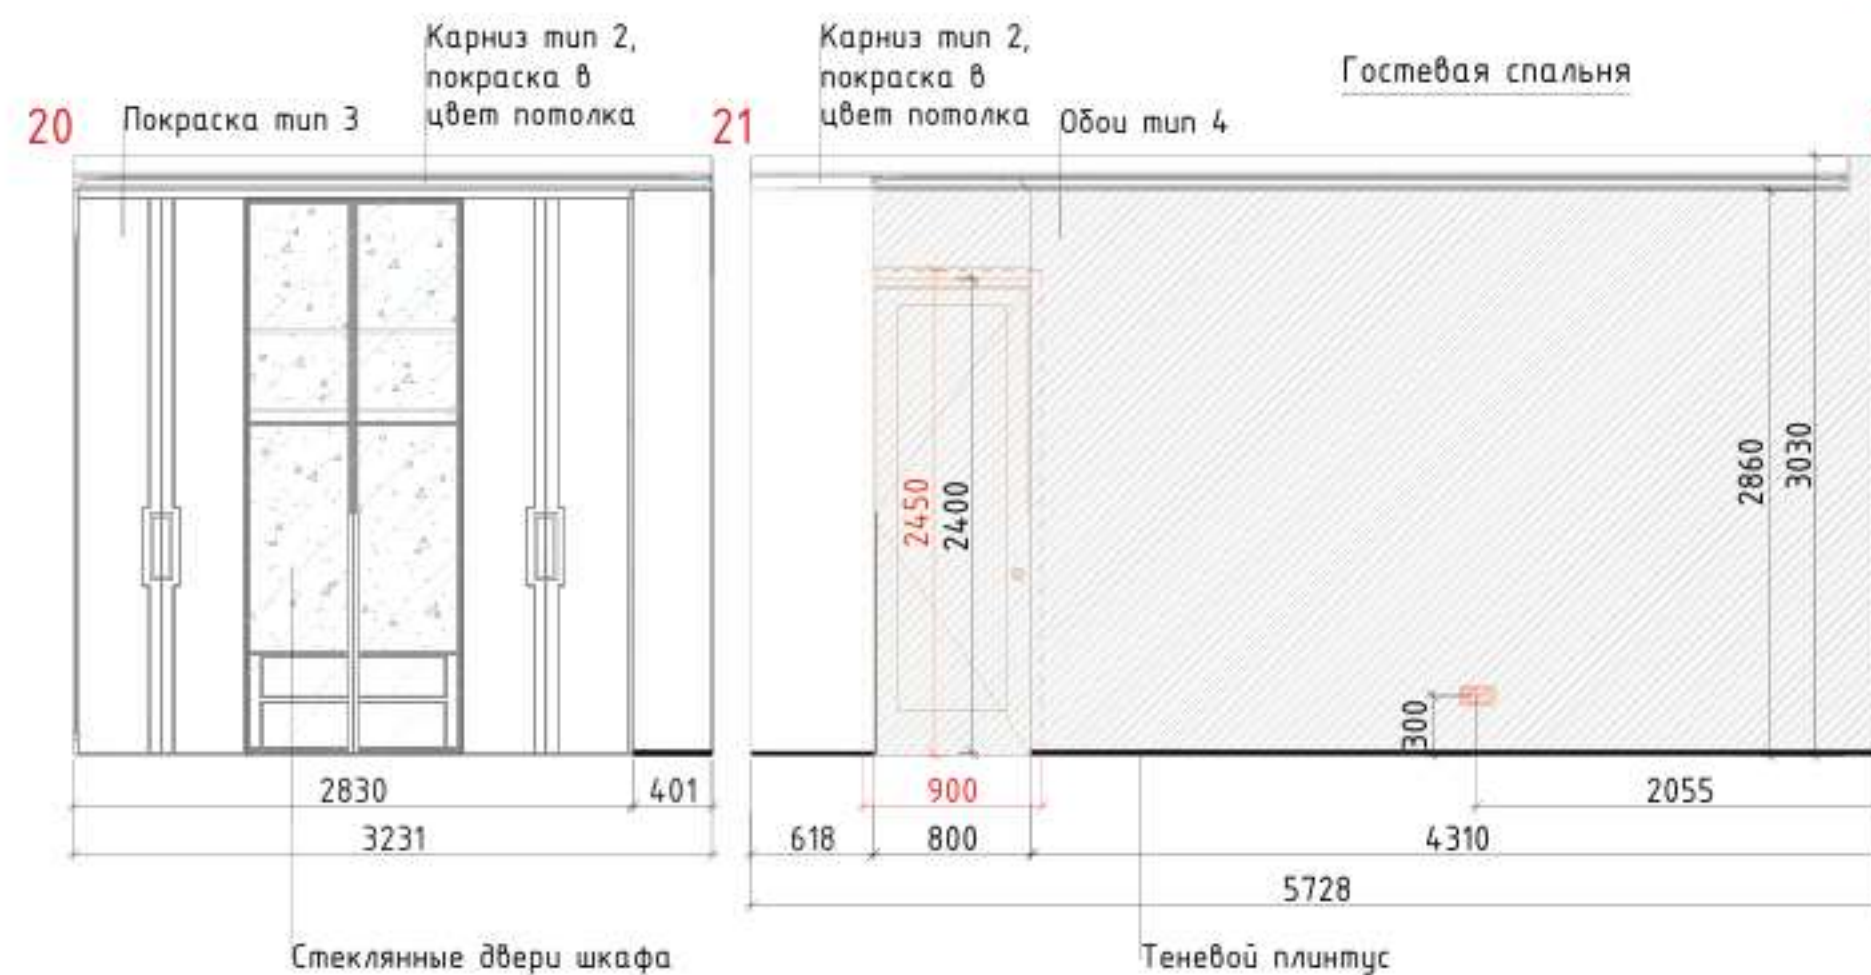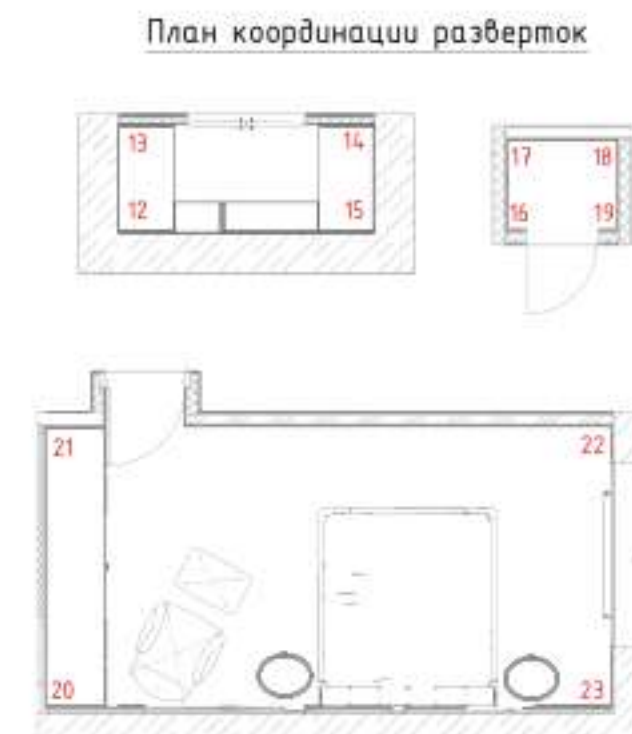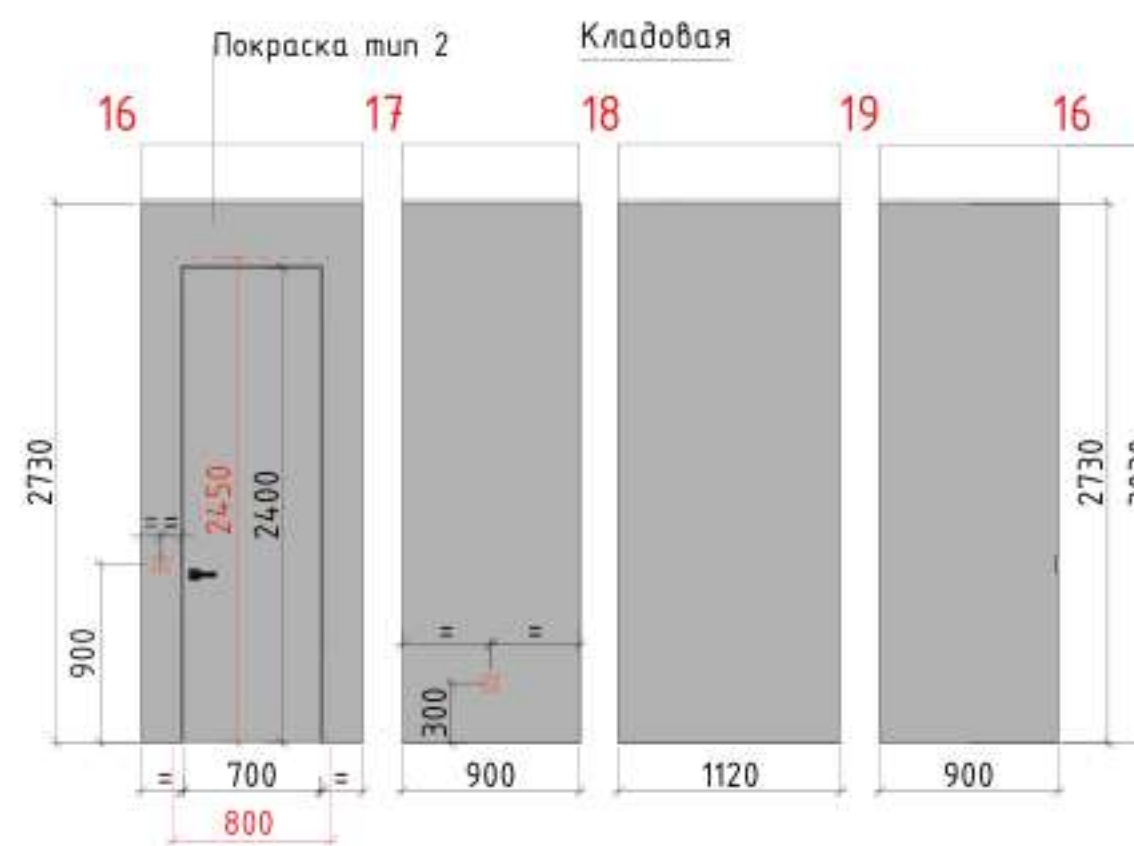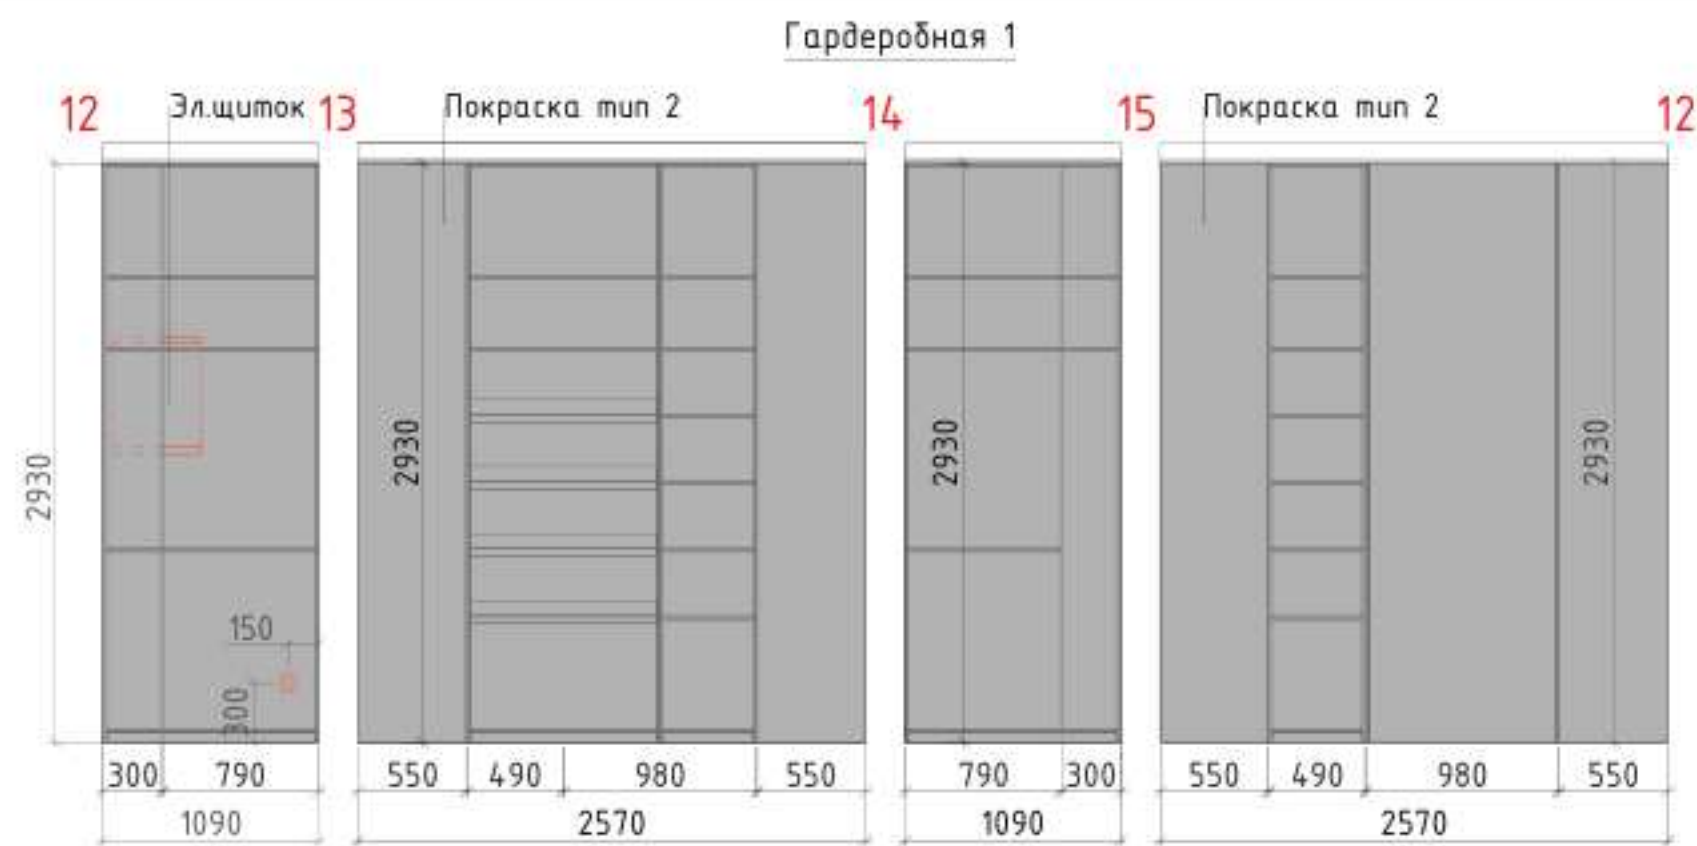

№	Наименование	Отображение	Ед.изм	Кол-во	№ помещения	Примечание
1	Покраска тип 2 (1502-Y50R)		м²	32,6	2, 5	
2	Покраска тип 3 (0500-N)		м²	16,5	9	
3	МДФ/шпон панель		м²	5,8	9	
4	Обои тип 4		м²	23,5	9	
5	Молдинги тип 1 (ЛГ 019)		мп	23,4	9	Покраска
6	Угловой элемент тип 1 (ДЭЛГ 019-6A)		шт	6	9	Покраска
7	Карниз тип 2 (КГ 108)		мп	17,58	9	Покраска
8	Теневой плинтус		мп	14,29	9	
9	Зеркало		шт	2	9	
10	LED-подсветка		мп	5,72	9	Вертикальная



Изм.	Кол.уч.	Лист	№ док.	Подпись	Дата
Архитектор	Левинцева Д.Ю.	09.2024			
Проверил	Ершова Е.А.	09.2024			
Дизайнер	Антипина А.В.	09.2024			
Н. контр.	Борзова Е.Е.	09.2024			

г.Санкт-Петербург, Петровская коса, ЖК Нева Хаус

Развертки стен. Гардеробная. Кладовая. Гостевая спальня




Стадия	Лист	Листов
Р	17	35

BORZOVA design group

+7 921 918-99-27

BORZOVADESIGN.RU

BORZOVADESIGN@YANDEX.RU

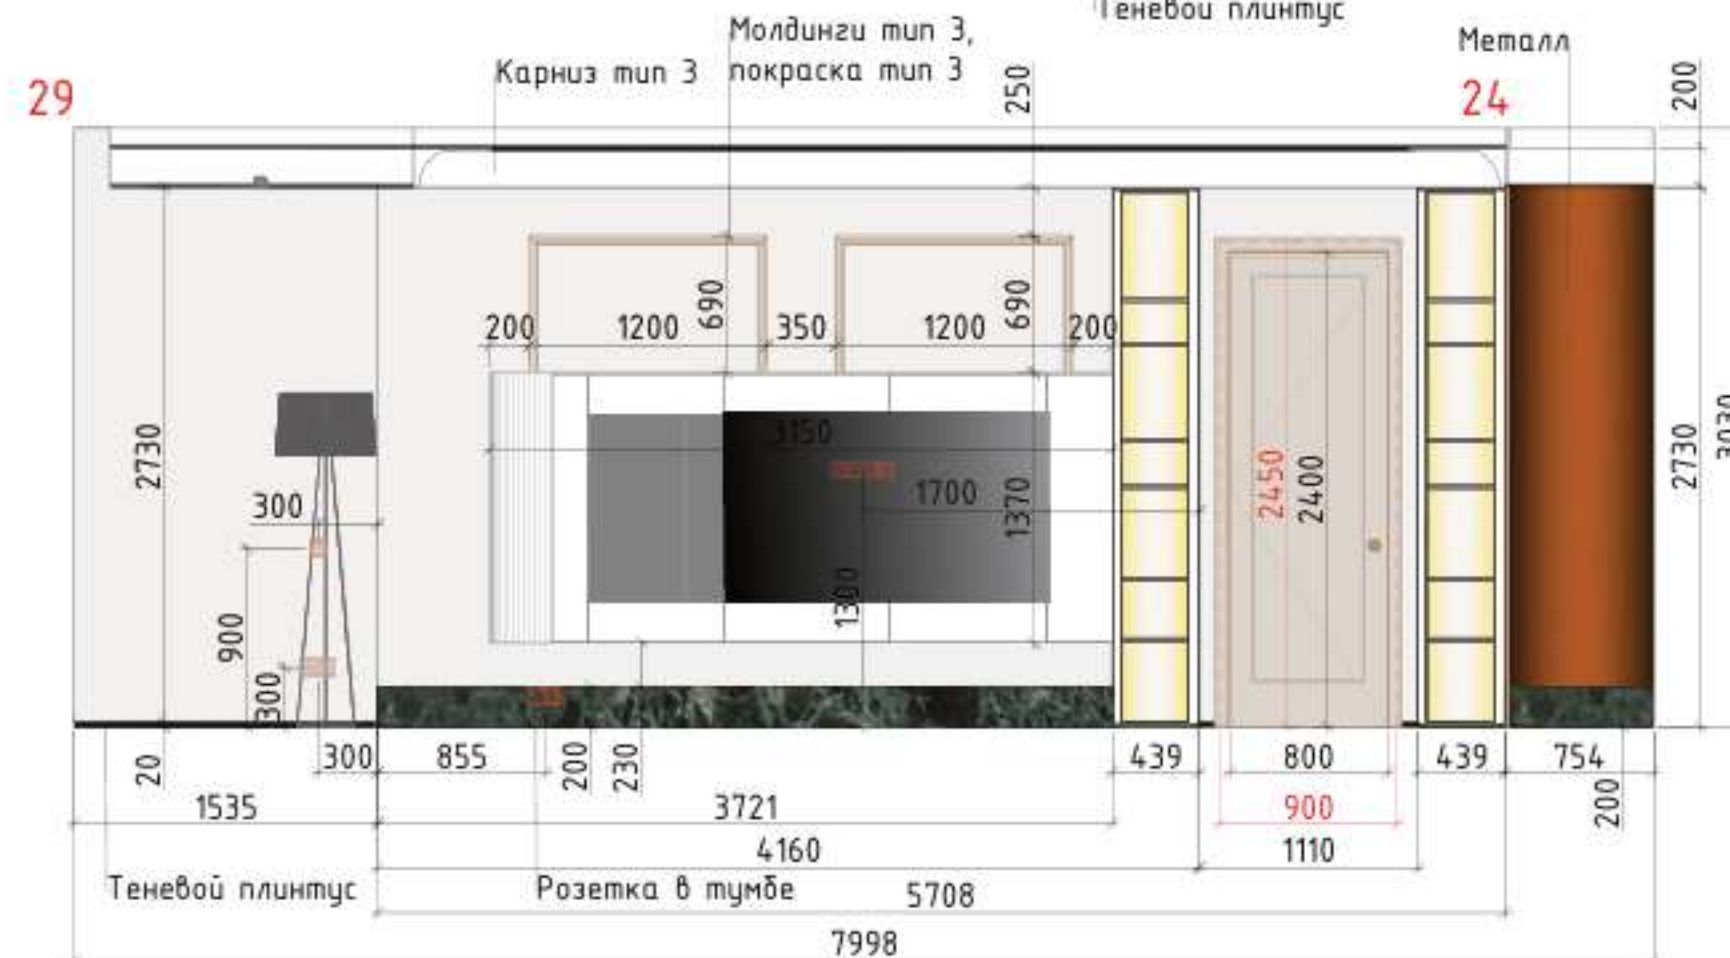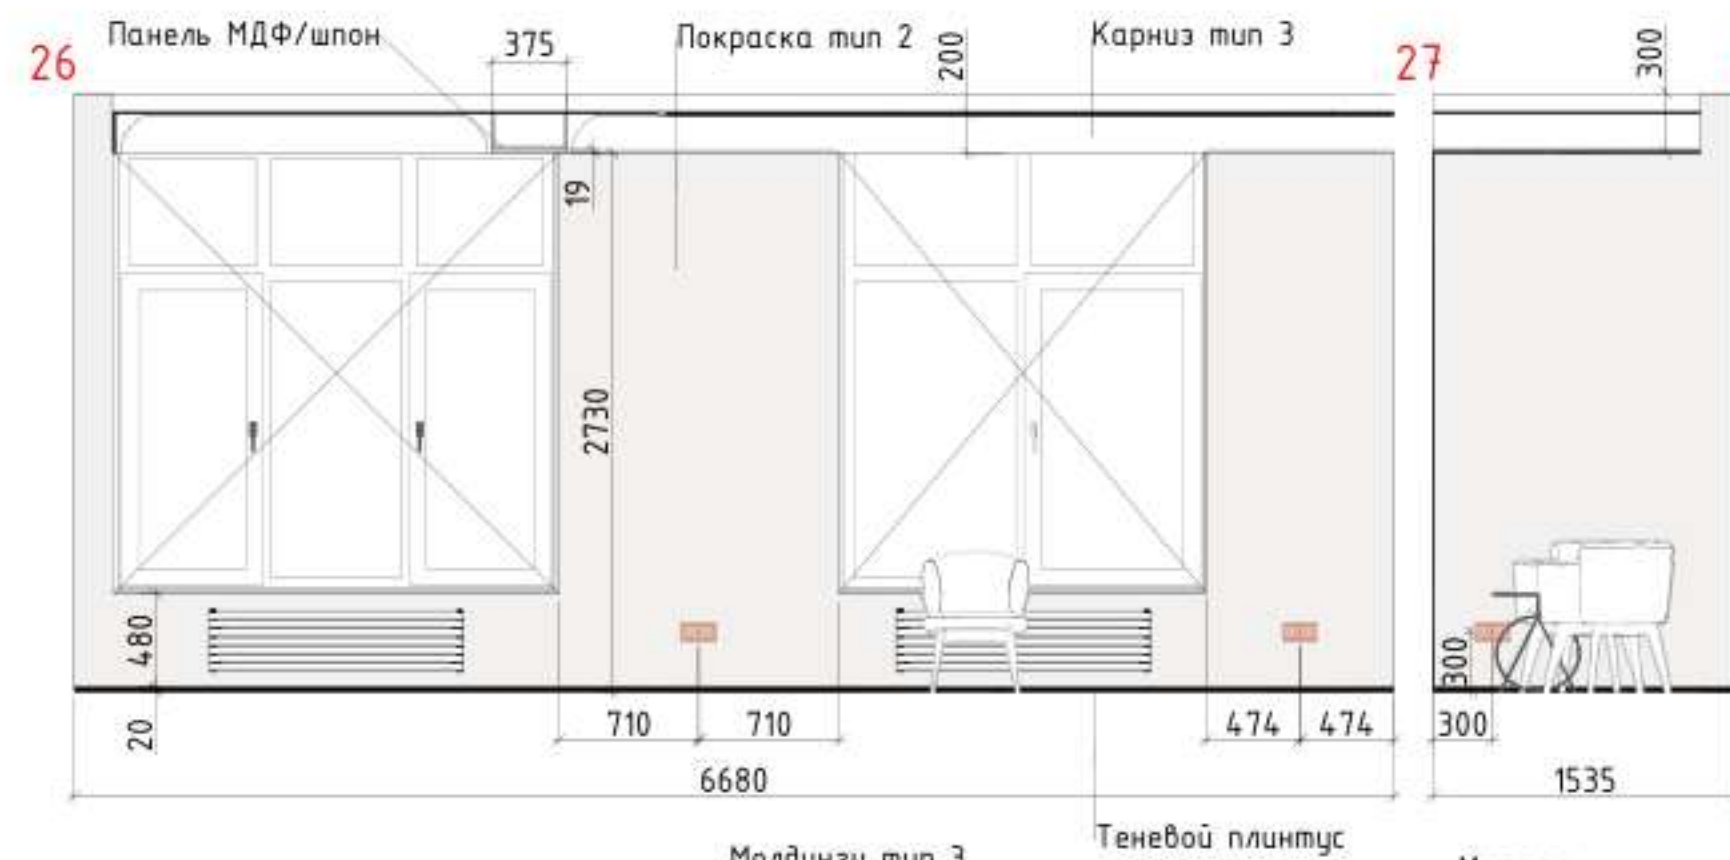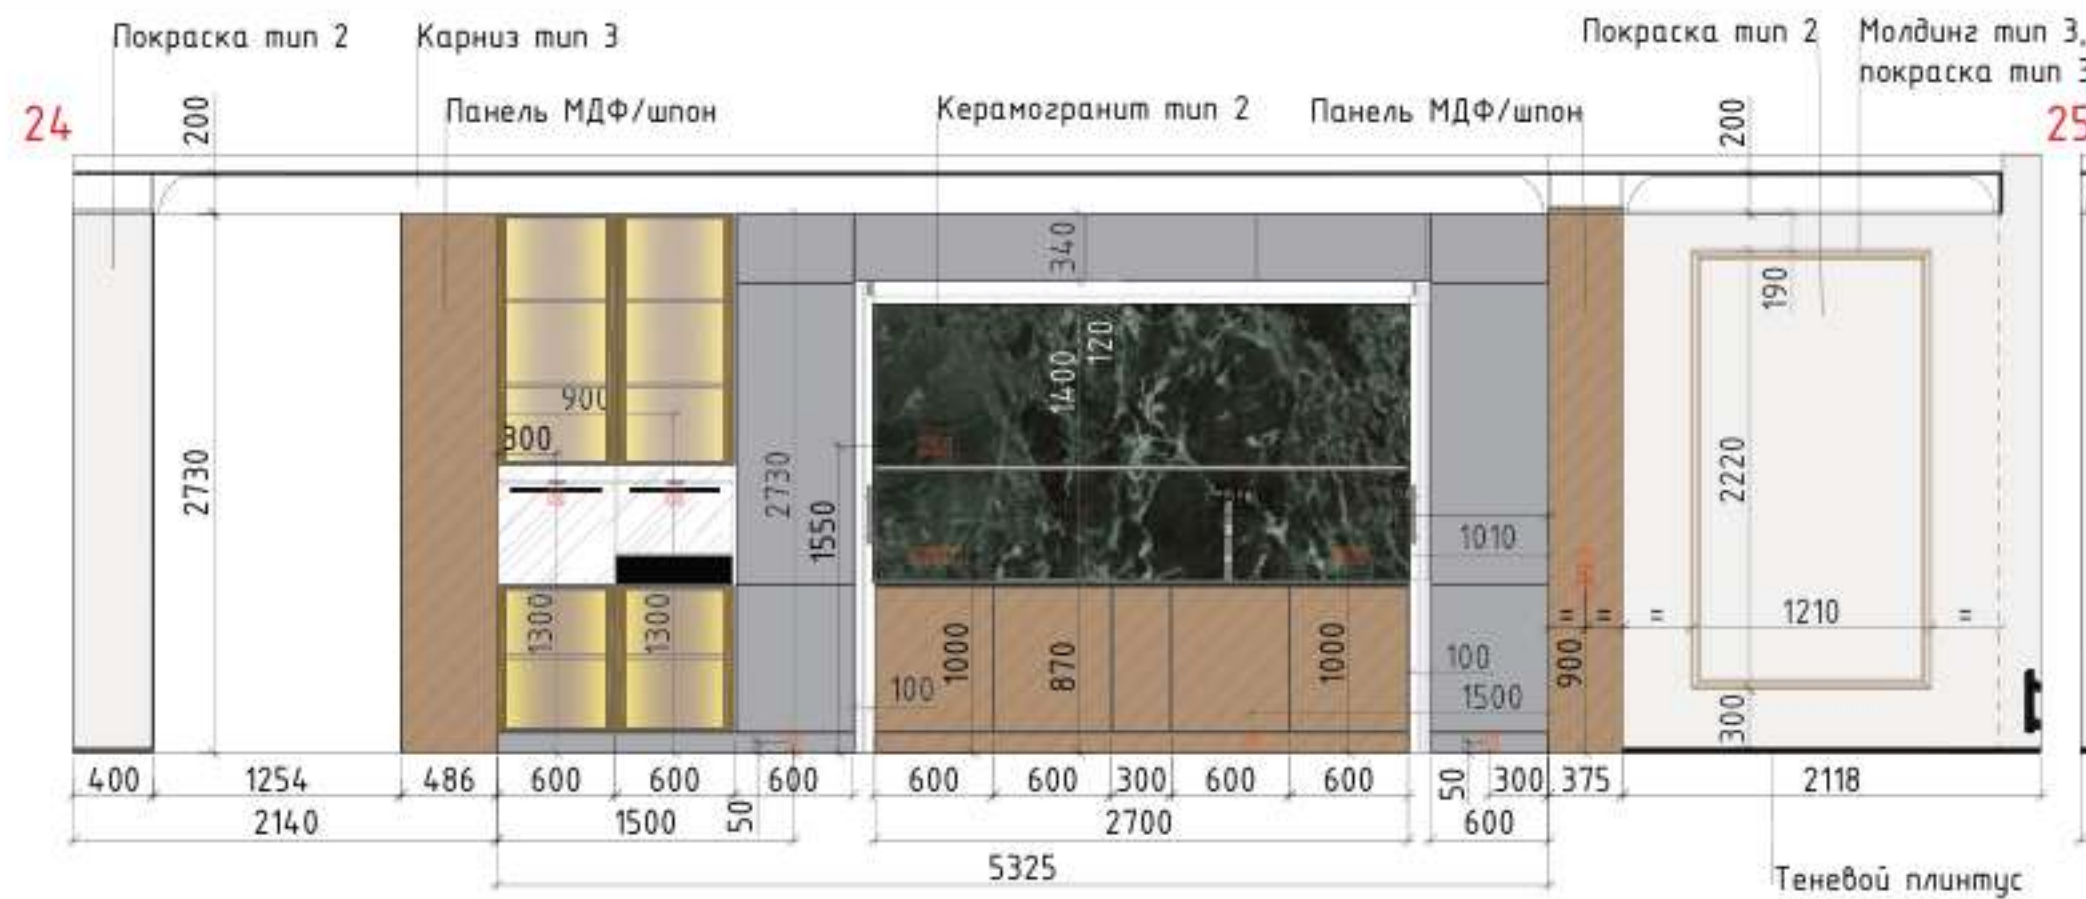

№	Наименование	Отображение	Ед.изм	Кол-во	№ помещения	Примечание
1	Керамогранит тип 2		м²	6,8	8	
2	Покраска тип 2 (1502-Y50R)		м²	66,31	8	
3	Металл		м²	4,5	8	
4	МДФ/шпон панель		м²	2,35	8	
5	Молдинги тип 3 (RODECOR Рококо 66099RC)		мп	12,02	8	Покраска
6	Карниз тип 3 (KT-700)		мп	37,9	8	Покраска
7	Теневой плинтус		мп	25,2	8	

Изм.	Кол.уч.	Лист	№ док.	Подпись	Дата
Архитектор	Левинцева Д.Ю.	09.2024			
Проверил	Ершова Е.А.	09.2024			
Дизайнер	Антипина А.В.	09.2024			
Н. контр.	Борзова Е.Е.	09.2024			

г.Санкт-Петербург, Петровская коса, ЖК Нева Хаус

Развертки стен. Кухня-гостиная

Стадия Лист Листов




Р 18 35

BORZOVA design group

+7 921 918-99-27

BORZOVADESIGN.RU


BORZOVADESIGN@YANDEX.RU

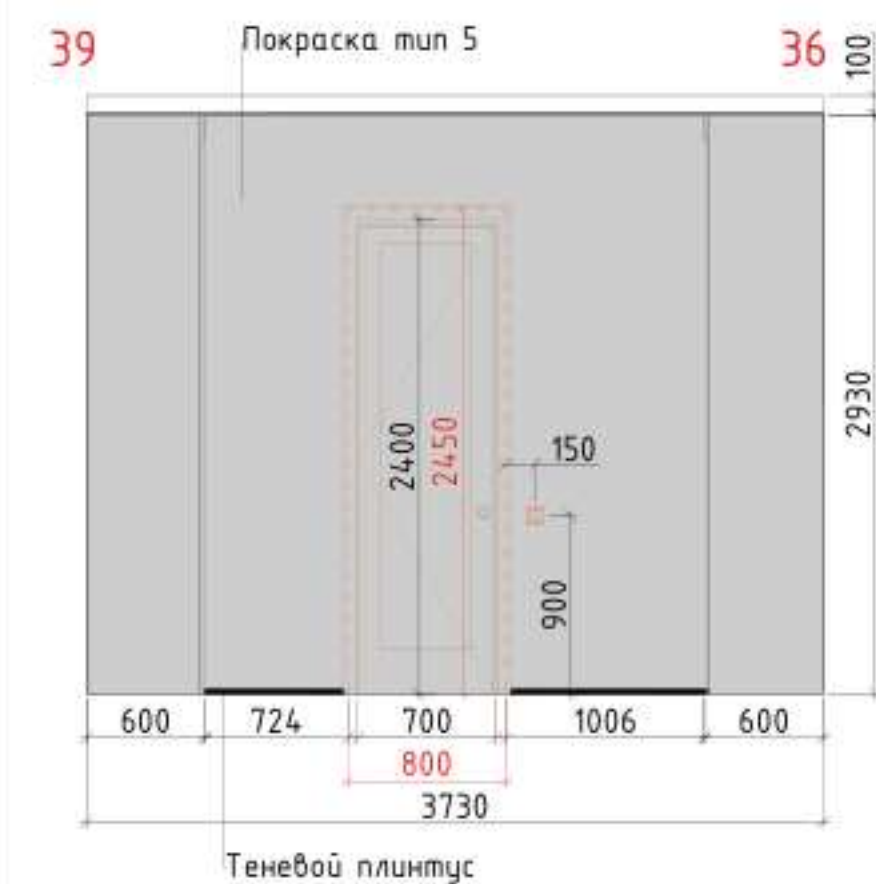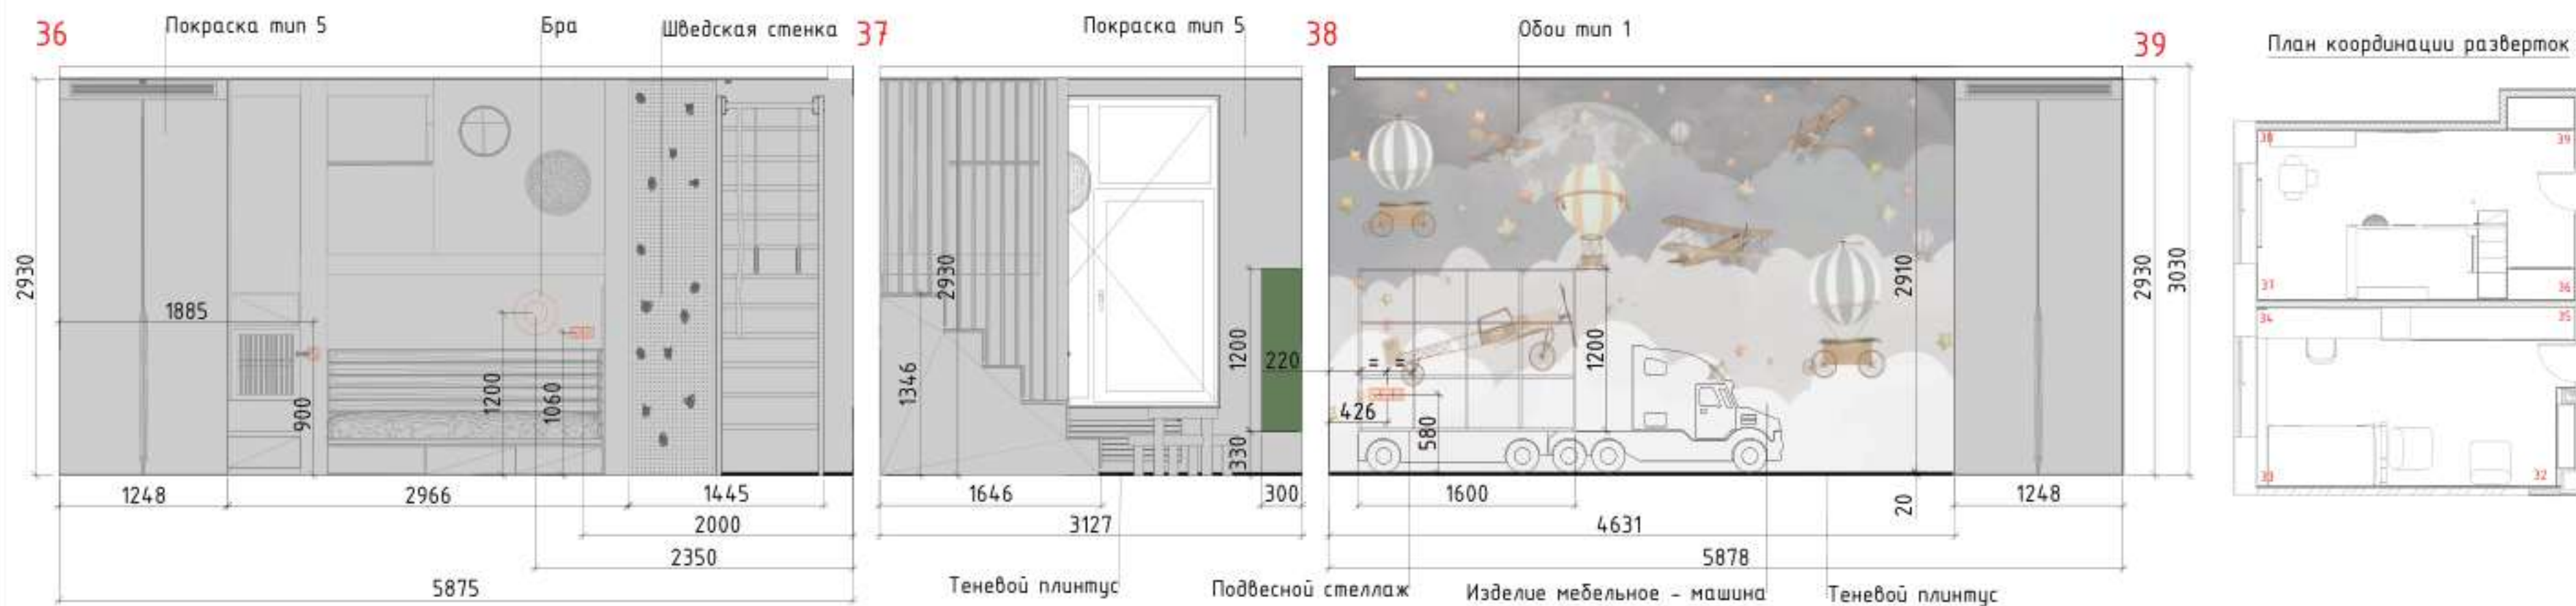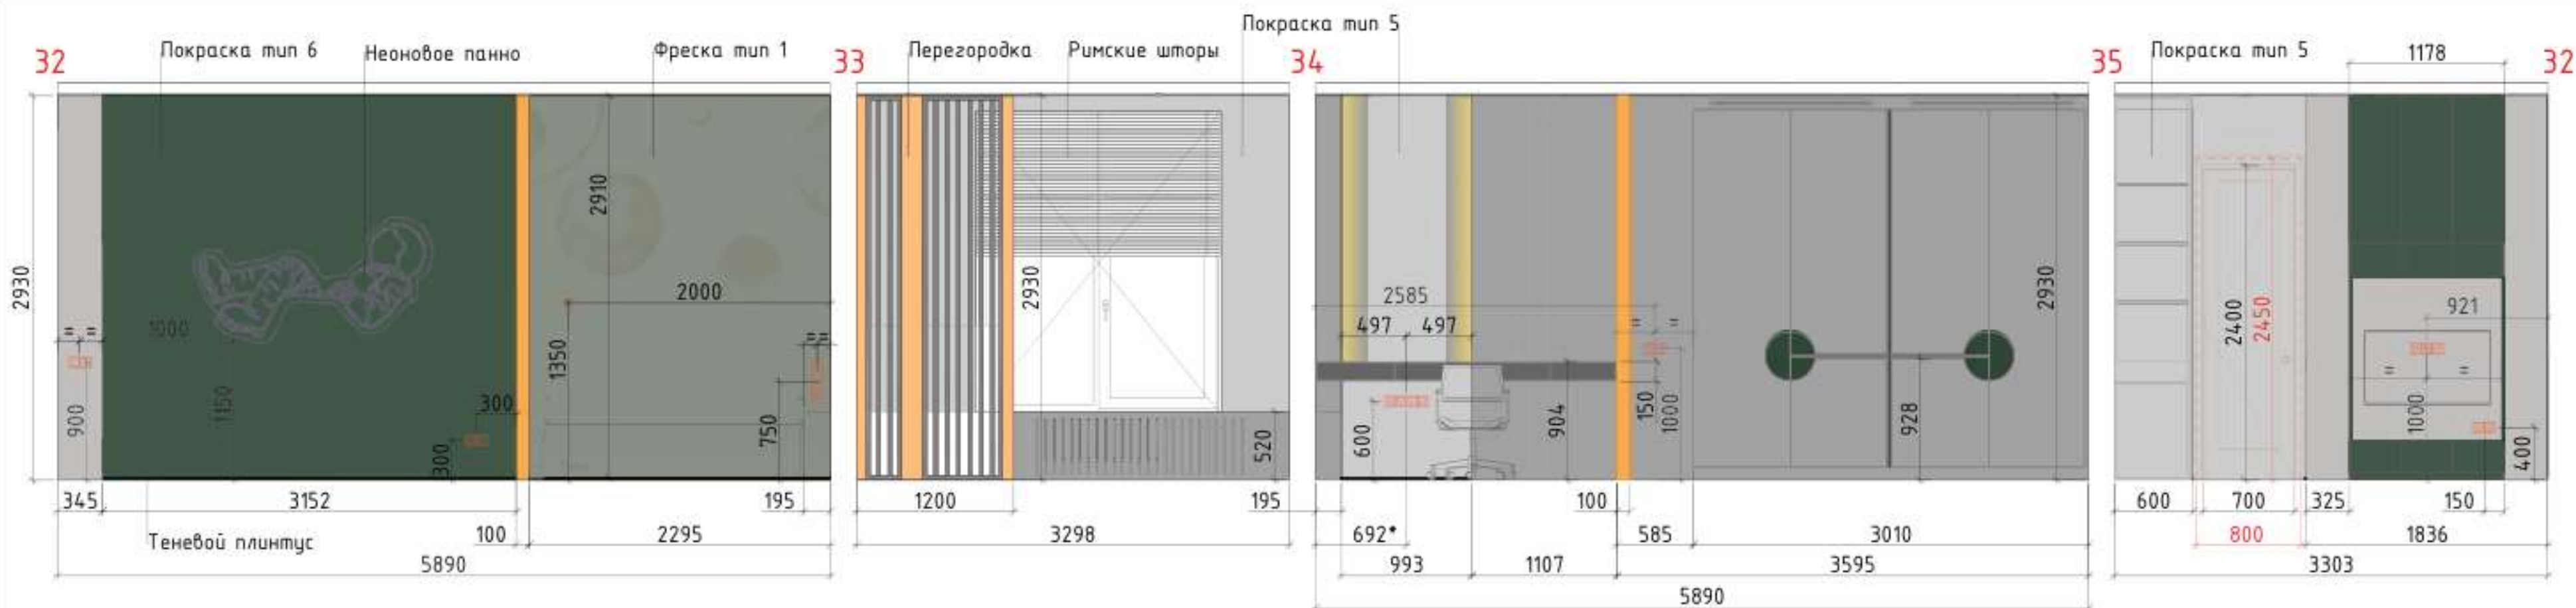

Детская 1 (пом.10)





Детская 2 (пом.11)

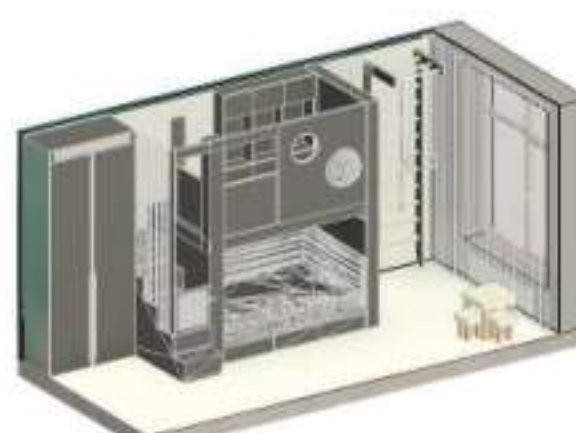


№	Наименование	Отображение	Ед.изм	Кол-во	№ помещения	Примечание
1	Покраска тип 5 (1000-N)		м²	67,33	10,11	
2	Покраска тип 6 (7010-B90G)		м²	9,43	10	
3	Обои тип 1		м²	13,57	11	4631x2910
4	Фреска тип 1		м²	6,74	10	2295x2910
5	Теневой плинтус		мп	25,2	10, 11	

						г.Санкт-Петербург, Петровская коса, ЖК Нева Хаус				
Изм.	Кол.уч.	Лист	№ док.	Подпись	Дата	Развертки стен. Детская 1. Детская 2	Стадия	Лист	Листов	 +7 921 918-98-27  BORZOVADESIGN.RU  BORZOVADESIGN@YANDEX.RU
Архитектор	Левинцева Д.Ю.			09.2024	Р		19	35		
Проверил	Ершова Е.А.			09.2024						
Дизайнер	Антипина А.В.			09.2024						
Н. контр.	Борзова Е.Е.			09.2024						

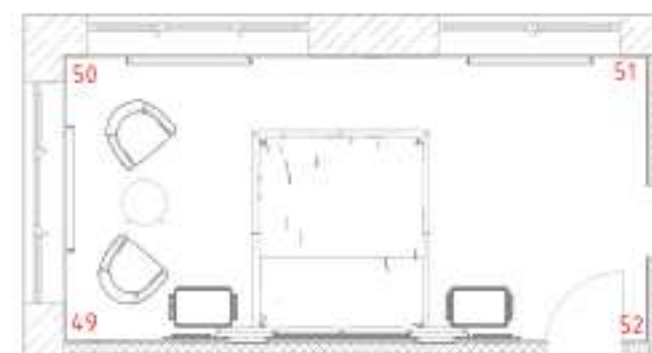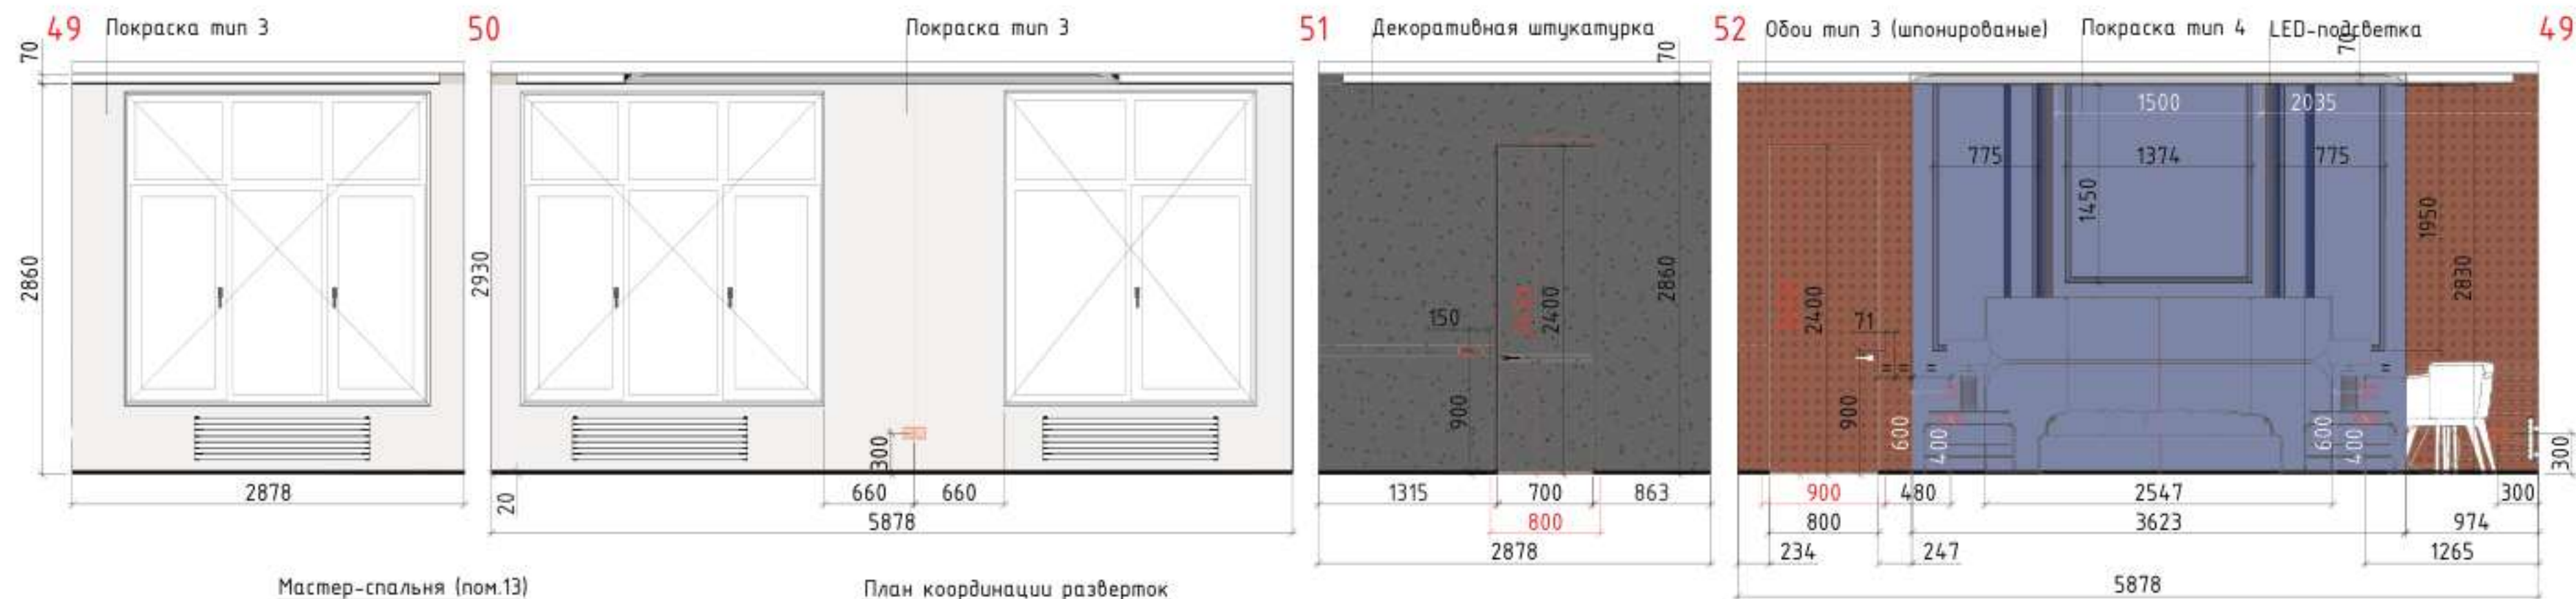


Раскладка потолочных
молдингов (пом.13)

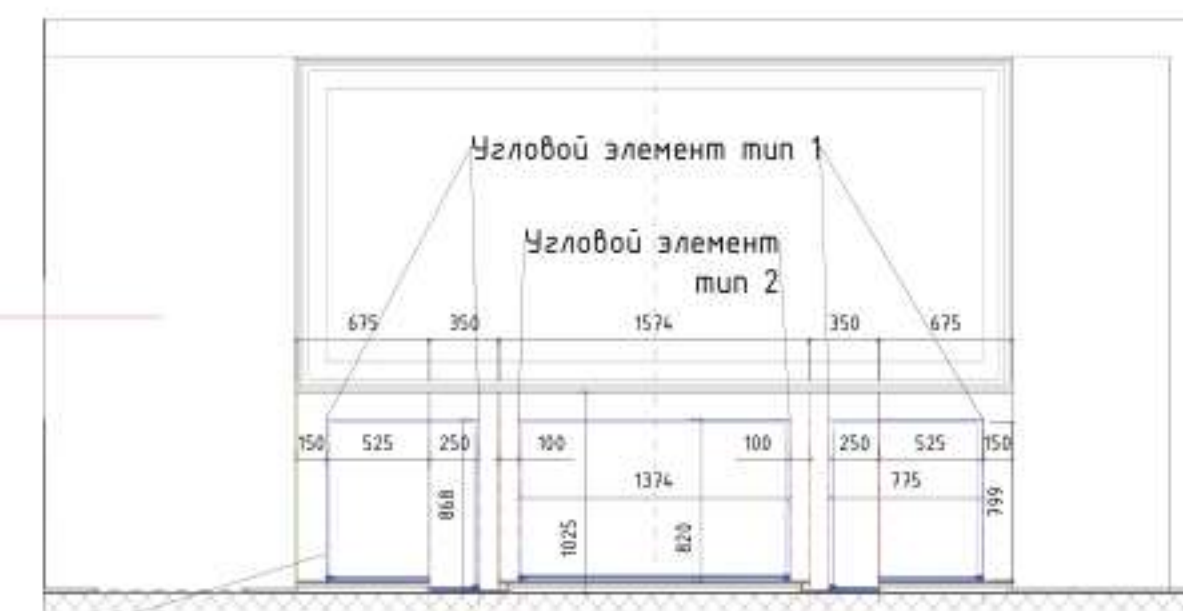

Молдинги тип 1

Раскладка настенных
молдингов (пом.13)

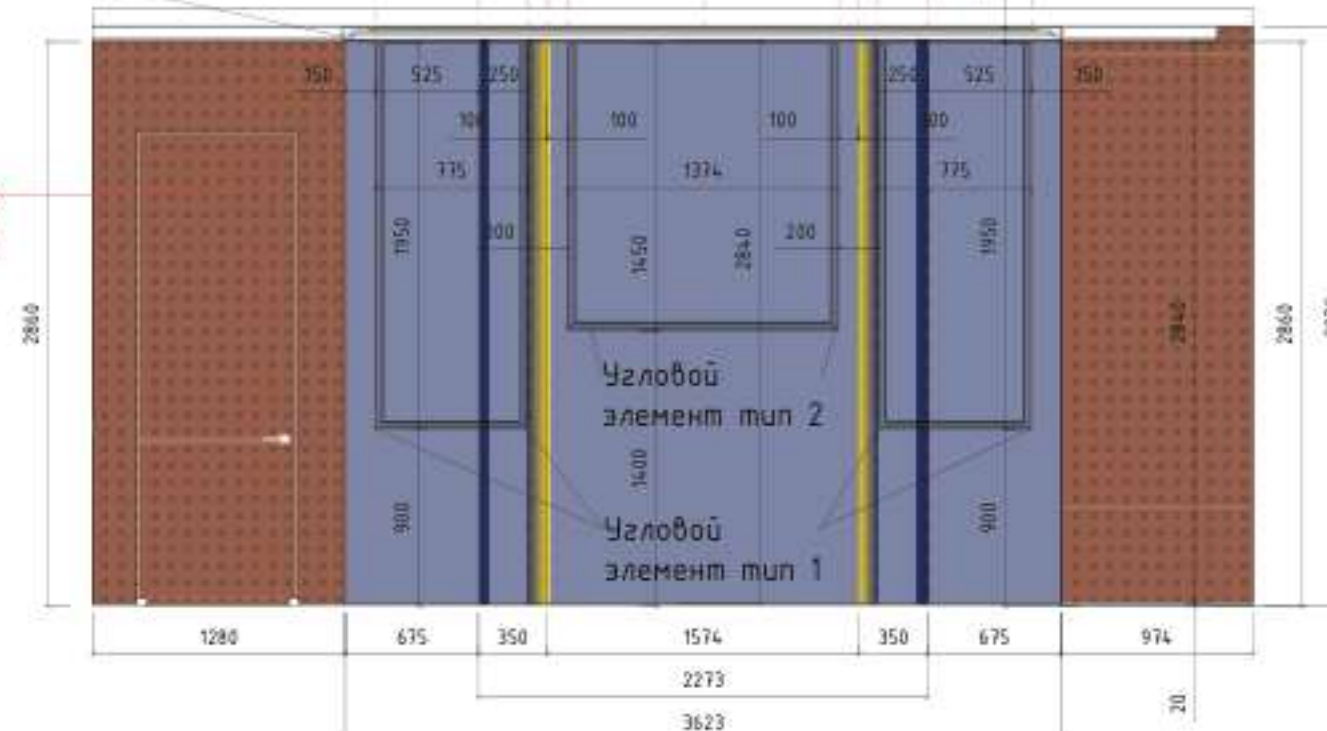

№	Наименование	Отображение	Ед.изм	Кол-во	№ помещения	Примечание
1	Покраска тип 3 (0500-N)		м²	10,38	13	
2	Покраска тип 4 (синий)		м²	10,3	13	
3	Декоративная штукатурка		м²	8,3	13	
4	Обои тип 3 (шпонированные)		м²	6,5	13	
5	Молдинги тип 1 (ЛГ 019)		мп	21,56	13	Покраска (в т.ч. на эл-ты на потолке)
6	Угловой элемент тип 1 (ДЭЛГ 019-6А)		шт	8	13	Покраска (в т.ч. на эл-ты на потолке)
7	Угловой элемент тип 2 (ДЭЛГ 009 2)		шт	4	13	Покраска (в т.ч. на эл-ты на потолке)
8	Карниз тип 2 (КГ 108)		мп	10,63	13	Покраска
9	Теневой плинтус		мп	16,02	13	
10	LED-подсветка		мп	5,72	13	Вертикальная

Изм.	Кол.уч.	Лист	№ док.	Подпись	Дата
Архитектор	Левина Д.Ю.	09.2024			
Проверил	Ершова Е.А.	09.2024			
Дизайнер	Антипина А.В.	09.2024			
Н. контр.	Борзова Е.Е.	09.2024			

г.Санкт-Петербург, Петровская коса, ЖК Нева Хаус

Развертки стен. Мастер-спальня


Стадия Лист Листов
Р 20 35

BORZOVA
design group

+7 921 918-99-27

BORZOVADESIGN.RU

BORZOVADESIGN@YANDEX.RU

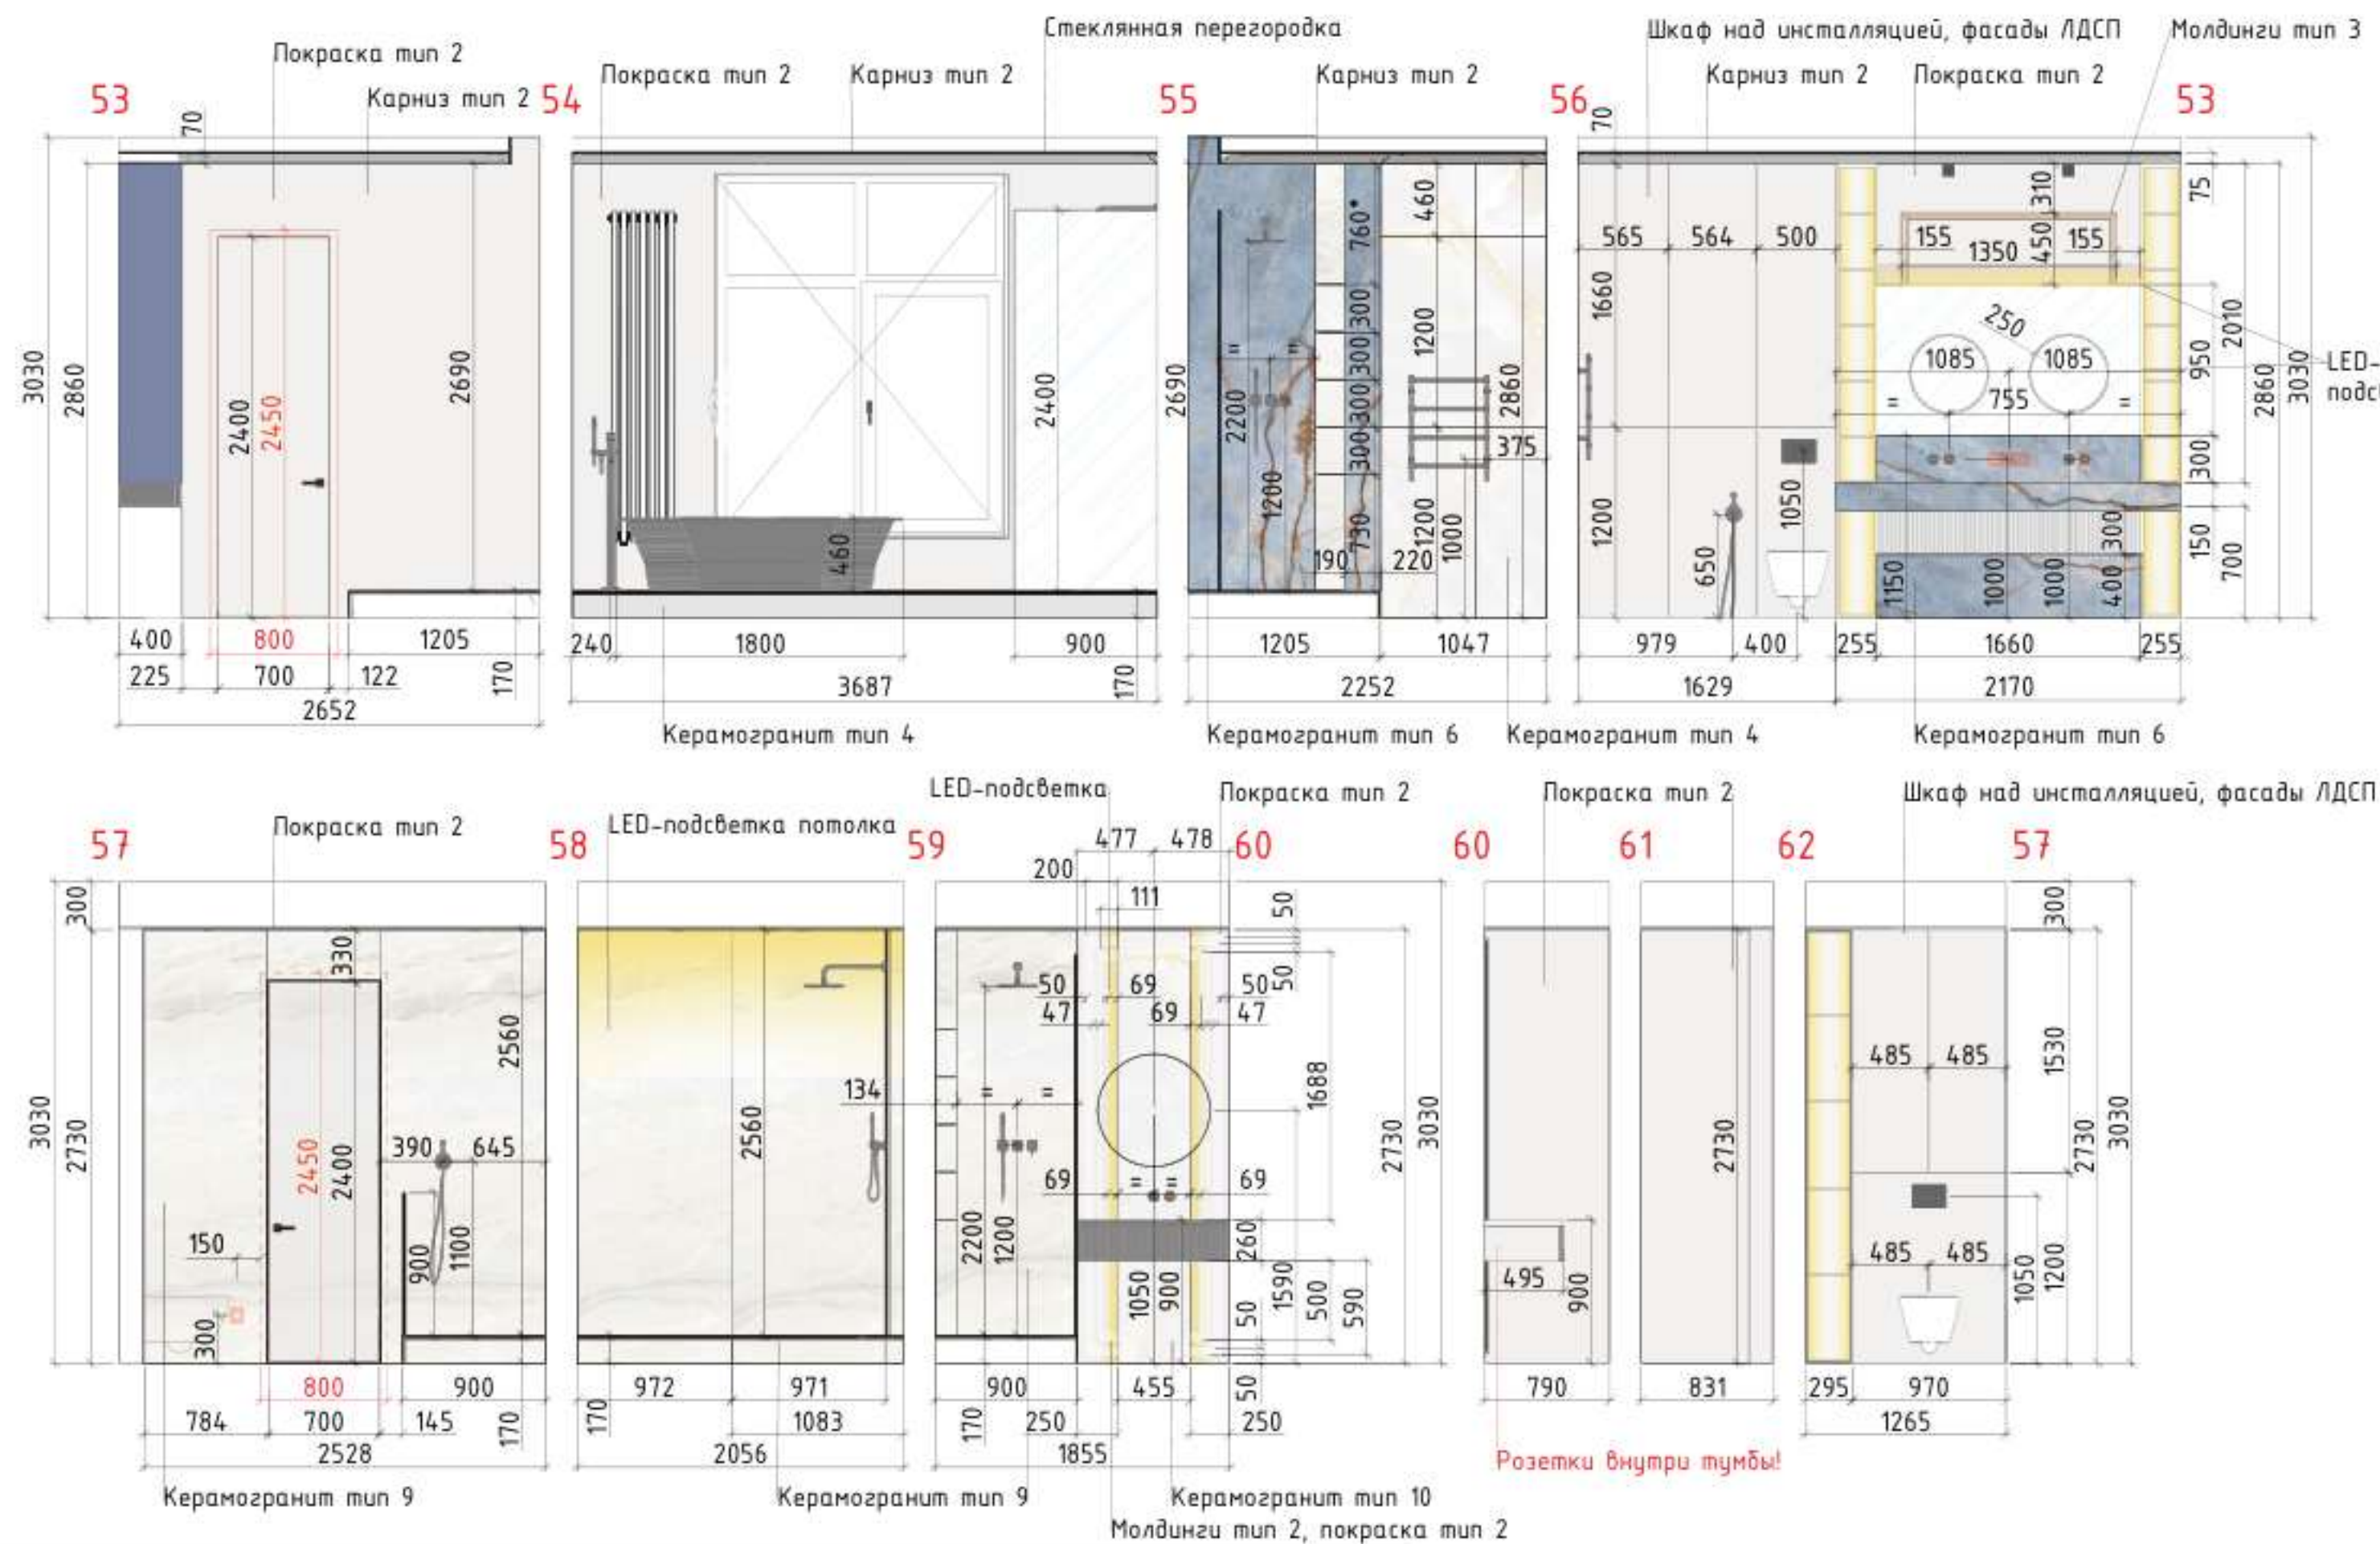

План координации разверток



LED-подсветка зеркала, подсвеченные круги



План координации разверток



№	Наименование	Отображение	Ед.изм	Кол-во	№ помещения	Примечание
1	Покраска тип 2 (1502-Y50R)		м²	24,54	4, 14	
2	Керамогранит тип 4		м²	1,1	14	
3	Керамогранит тип 5		м²	3,54	14	
4	Керамогранит тип 6		м²	7	14	
5	Керамогранит тип 9		м²	13,2	4	
6	Керамогранит тип 10		м²	1,25	4	
7	Молдинги тип 2 (ЛГ 002)		мп	10,37	4	Покраска
8	Молдинги тип 3 (RODECOR Рококо 66099RC)		мп	2,25	14	Покраска
9	Карниз тип 2 (КГ 108)		мп	11,61	14	Покраска
10	LED-подсветка		мп	7,52	13	Вертикальная, потолочная

Изм.	Кол.уч.	Лист	№ док.	Подпись	Дата
Архитектор	Левинцева Д.Ю.	09.2024			
Проверил	Ершова Е.А.	09.2024			
Дизайнер	Антипина А.В.	09.2024			
Н. контр.	Борзова Е.Е.	09.2024			

г.Санкт-Петербург, Петровская коса, ЖК Нева Хаус

Развертки стен. Мастер-ванная.
Гостевой санузел



Стадия Лист Листов
Р 22 35

BORZOVA
design group


+7 921 918-98-27

BORZOVADESIGN.RU

BORZOVADESIGN@YANDEX.RU



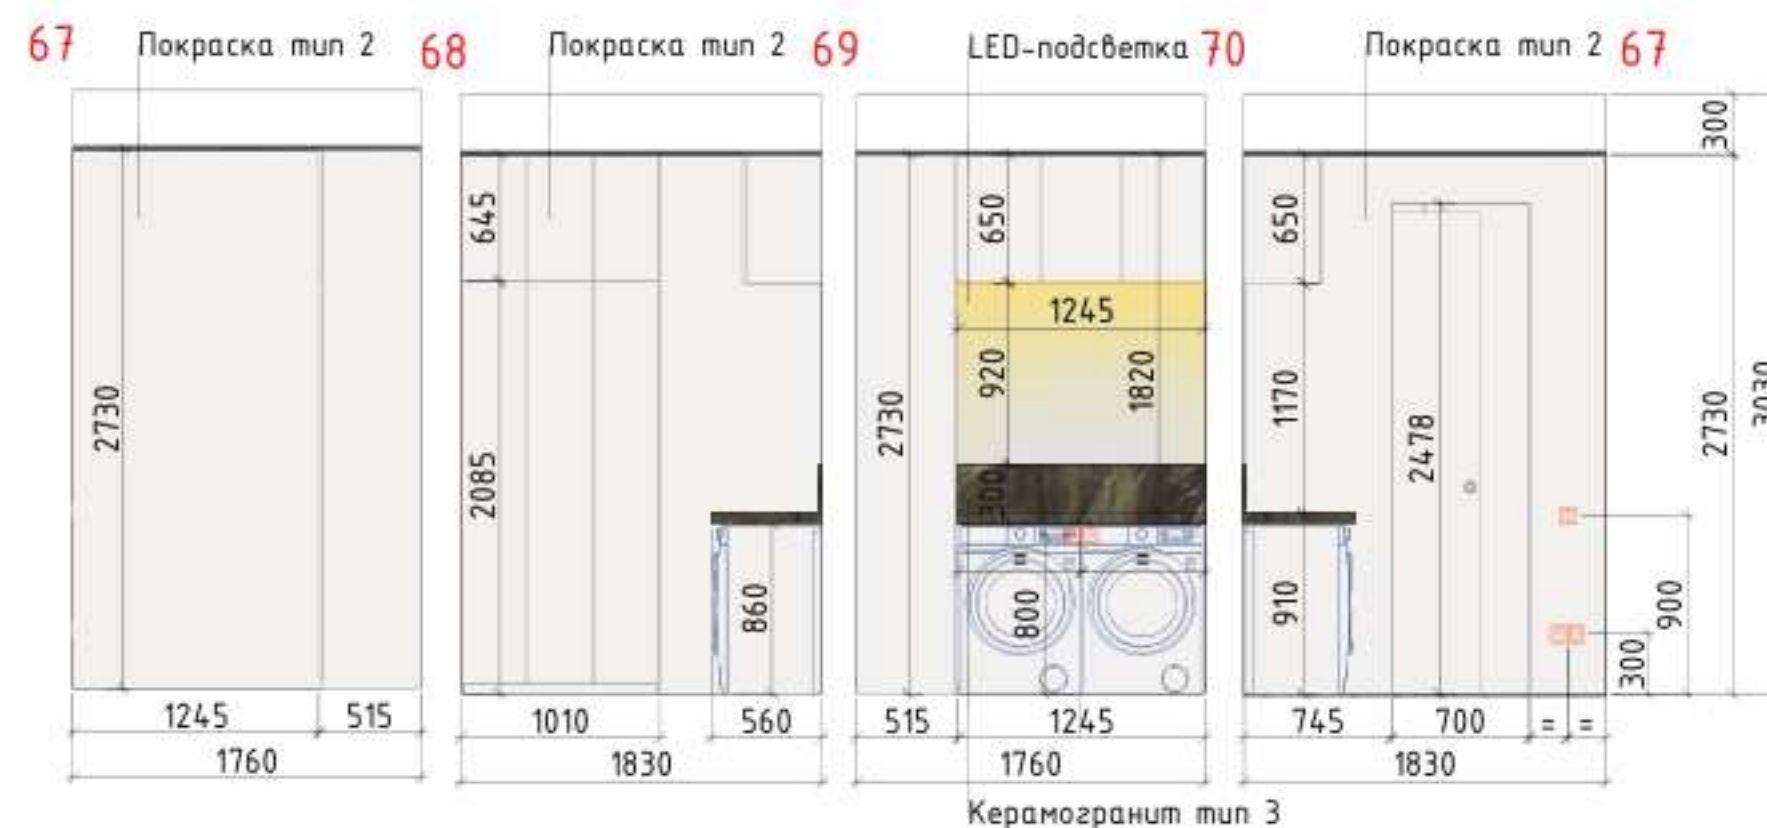
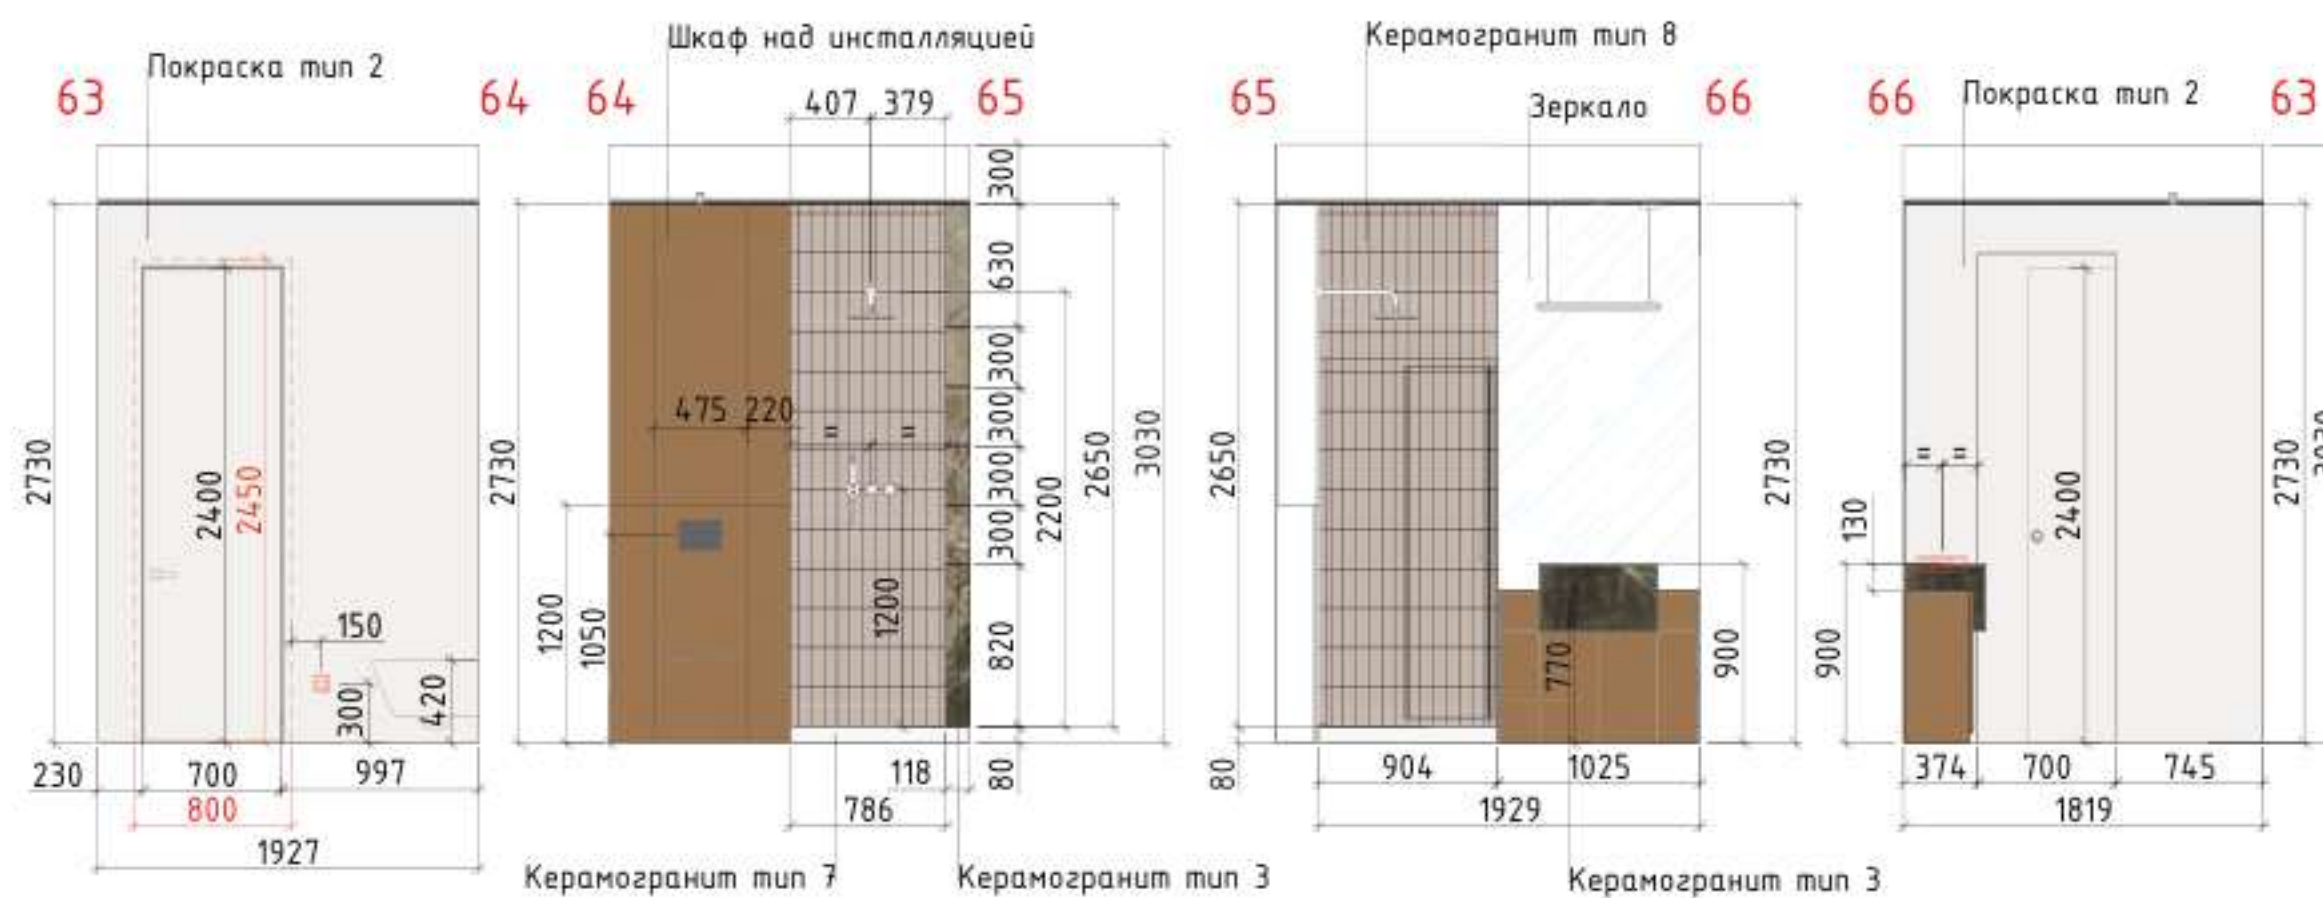


План координации разверток

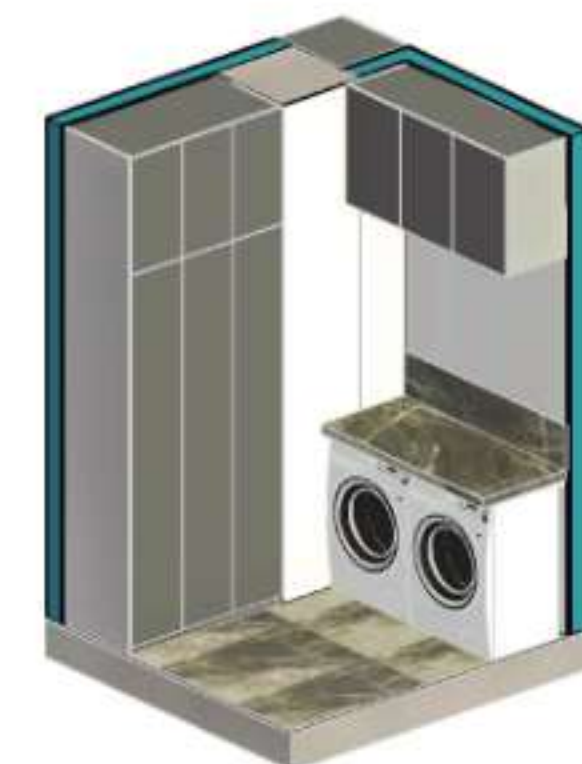


№	Наименование	Отображение	Ед.изм	Кол-во	№ помещения	Примечание
1	Покраска тип 2 (1502-Y50R)		м²	32,75	6, 7	
2	Керамогранит тип 3		м²	0,9	6, 7	Без учета облицовки раковины
3	Керамогранит тип 7		м²	1,1	6	
4	Керамогранит тип 8		м²	5,7	6	


						г.Санкт-Петербург, Петровская коса, ЖК Нева Хаус			 +7 921 918-98-27 BORZOVADESIGN.RU BORZOVADESIGN@YANDEX.RU
Изм.	Кол.уч.	Лист	N док.	Подпись	Дата				
Архитектор	Левинцева Д.Ю.	09.2024				Стадия	Лист	Листов	
Проверил	Ершова Е.А.	09.2024				Р	23	35	
Дизайнер	Антипина А.В.	09.2024							
Н. контр.	Борзова Е.Е.	09.2024							

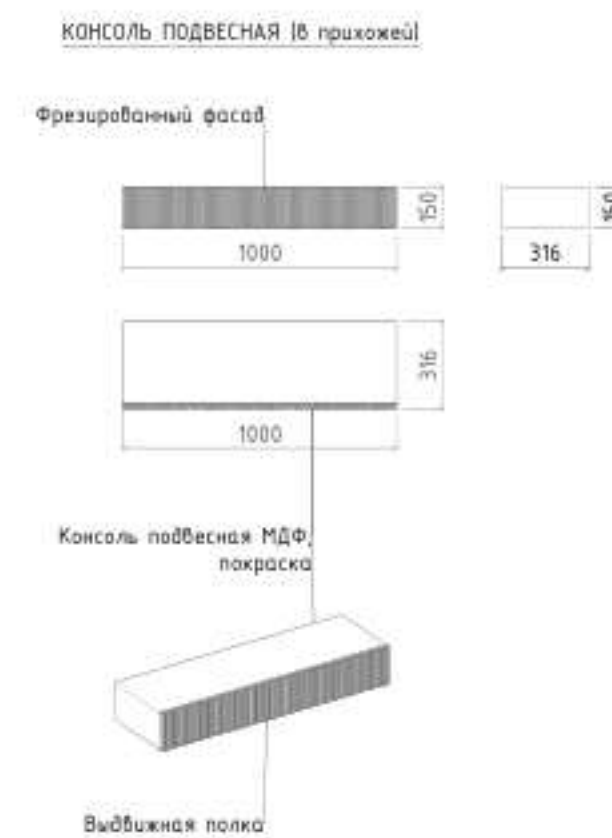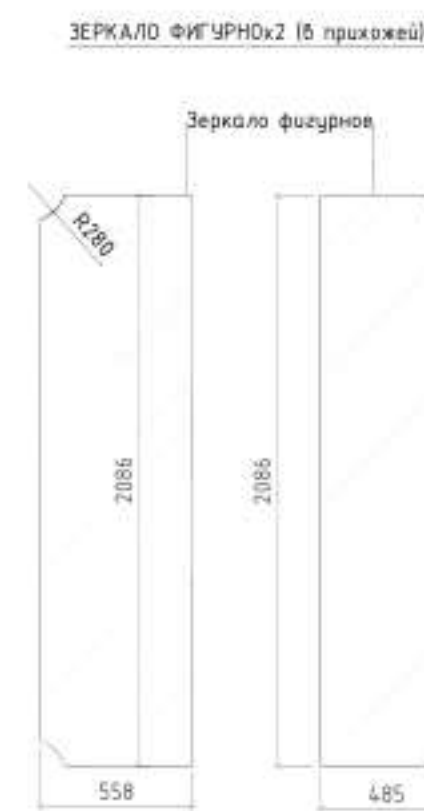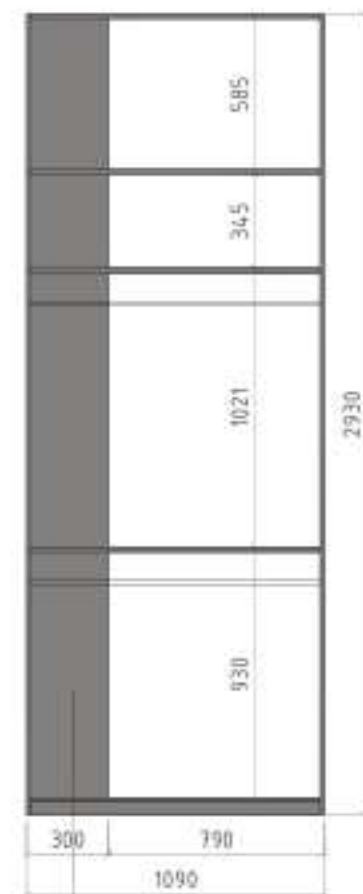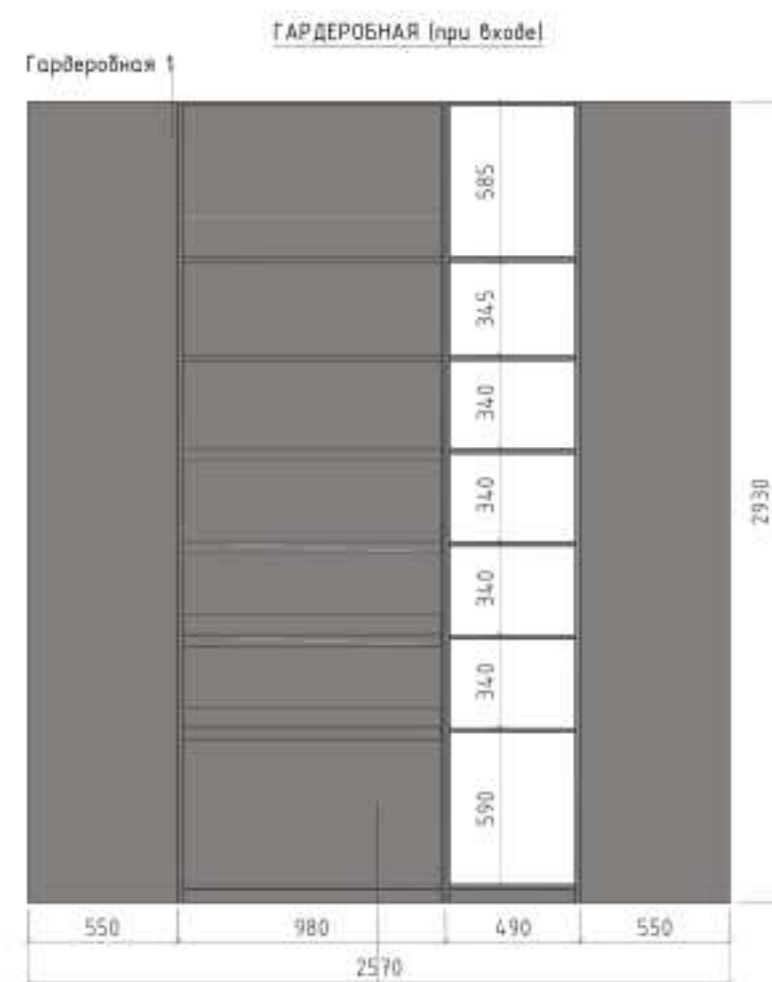

ПОДВЕСНОЙ ШКАФ СО СТЕКЛЯННОЙ ДВЕРЦЕЙ

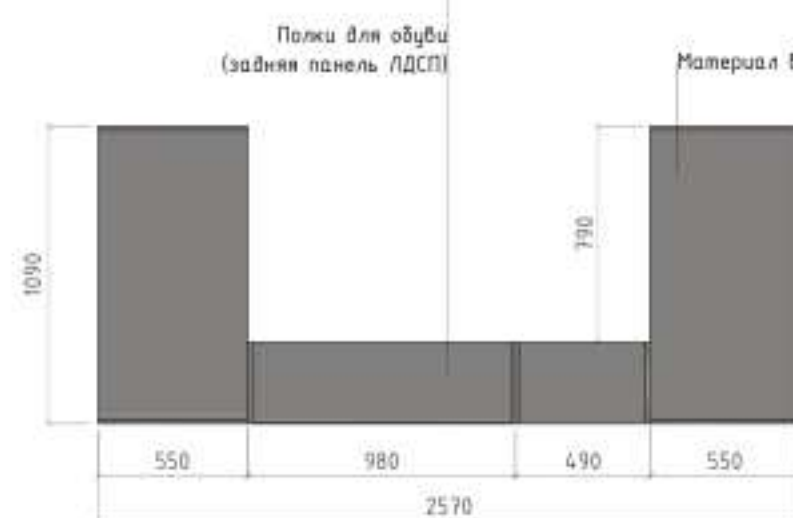

3D проекция
ГАРДЕРОБНОЙ (при входе)

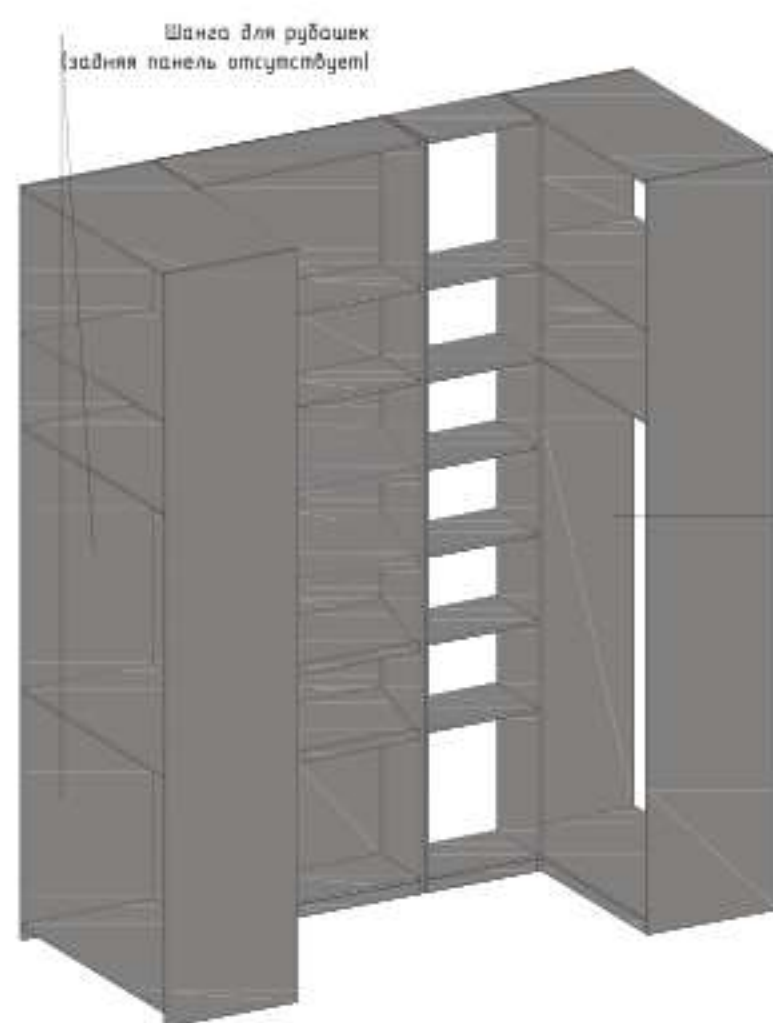


Штанга для длинных вещей (задняя панель отсутствует)

Обрамление металлическим профилем

Вертикальная
LED-подсветка шкафа

Задние стенки,
полки – шпан

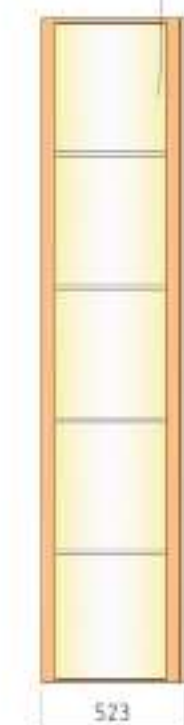

Стеклый шкаф угловой



ПРИМЕЧАНИЕ:

1. Размеры мебели на чертежах показаны условно. Более детальные чертежи разрабатываются совместно с производителями мебели и согласовываются с заказчиком.
2. Колер краски определяется по факту приобретения мебели.
3. Размеры мебели даны от чистового пола.
4. Технические возможности компаний разнятся, поэтому данный вариант сделан под предложенную фирму изготовителя.

Изм.	Кол.уч.	Лист	N док.	Подпись	Дата
	Архитектор	Левинцева Д.Ю.			09.2024
	Проверил	Ершова Е.А.			09.2024
	Дизайнер	Антипина А.В.			09.2024
	Н. контр.	Борзова Е.Е.			09.2024

г.Санкт-Петербург, Петровская коса, ЖК Нева Хаус

Развертки мебели. Прихожая

Стадия	Лист	Листов
Р	24	35

BORZOVA
design group

+7 921 918-99-27


BORZOVADESIGN.RU

BORZOVADESIGN@YANDEX.RU

ТУМБА НАПОЛЬНАЯ 1 (гостиная)




ТУМБА НАПОЛЬНАЯ 2 (гостиная)

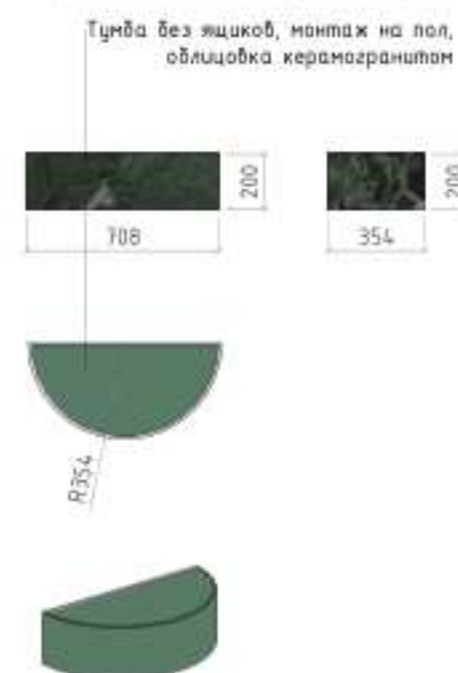

Фрезерованный фасад МДФ

ПОДВЕСНОЙ ШКАФ ПОД ТВ С ОТКРЫТЫМИ ПОЛКАМИ (гостиная)

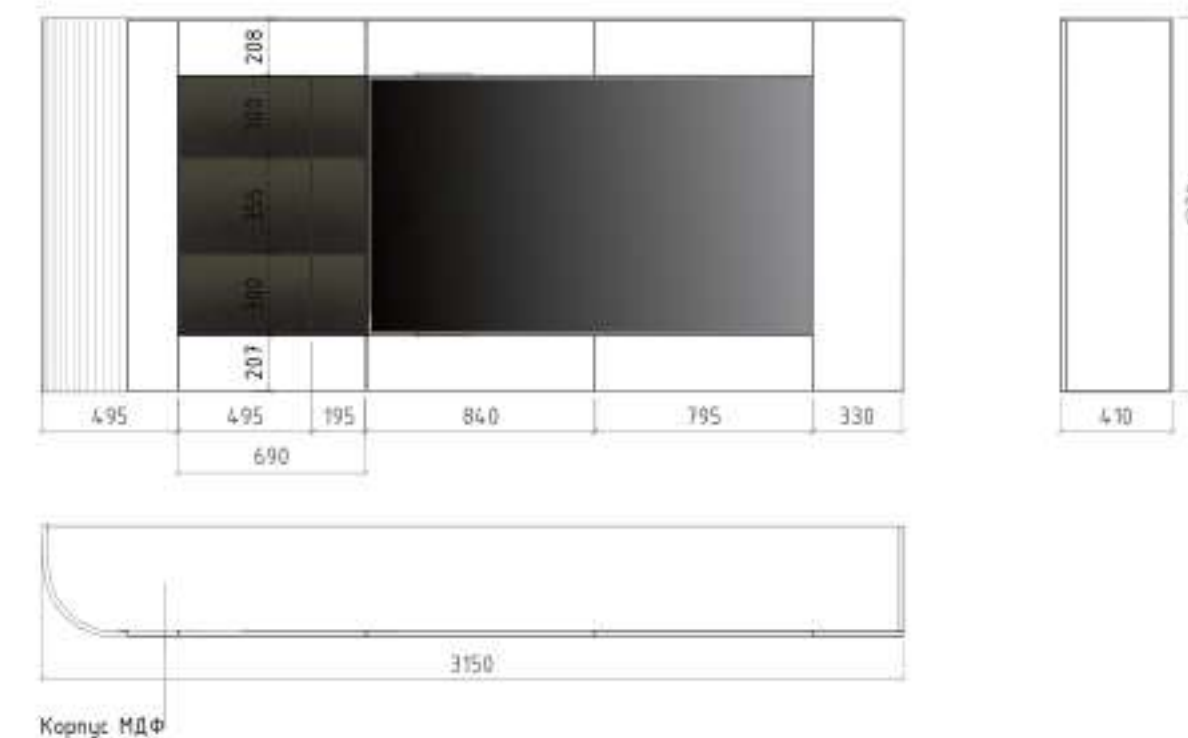

Распашная дверь

Распашная дверь

Зона ТВ


Выдвижные полки

Открытые полки для хранения

ПРИМЕЧАНИЕ:

1. Размеры мебели на чертежах показаны условно. Более детальные чертежи разрабатываются совместно с производителями мебели и согласовываются с заказчиком.
2. Колер краски определяется по факту приобретения мебели.
3. Размеры мебели даны от чистового пола.
4. Технические возможности компаний разнятся, поэтому данный вариант сделан под предложенную фирму изготовителя.

СТЕЛЛАЖ ОТКРЫТЫЙ (гостиная)

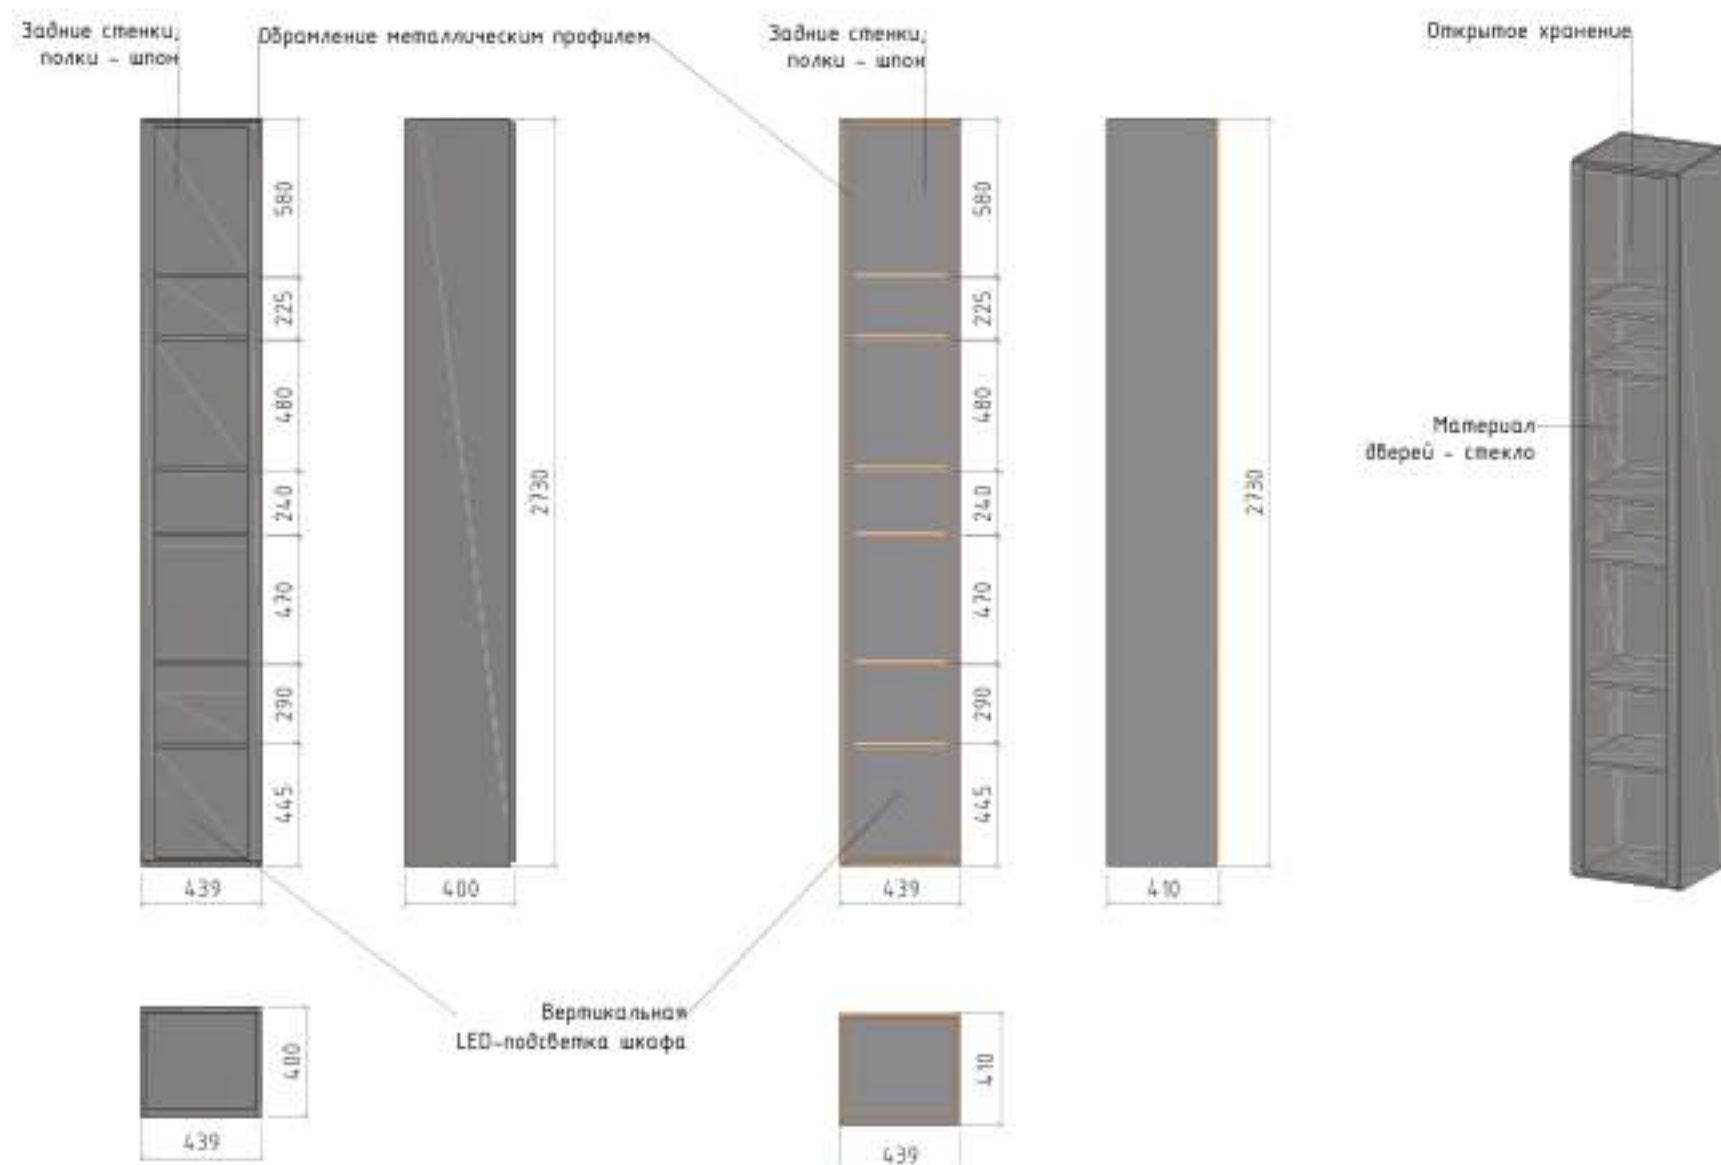

Изм.	Кол.уч.	Лист	№ док.	Подпись	Дата
Архитектор	Левина Д.Ю.	09.2024			
Проверил	Ершова Е.А.	09.2024			
Дизайнер	Антипина А.В.	09.2024			
Н. контр.	Борзова Е.Е.	09.2024			

г.Санкт-Петербург, Петровская коса, ЖК Нева Хаус


Развертки мебели. Гостиная

Стадия	Лист	Листов
Р	25	35

+7 921 918-99-27

BORZOVADESIGN.RU


BORZOVADESIGN@YANDEX.RU

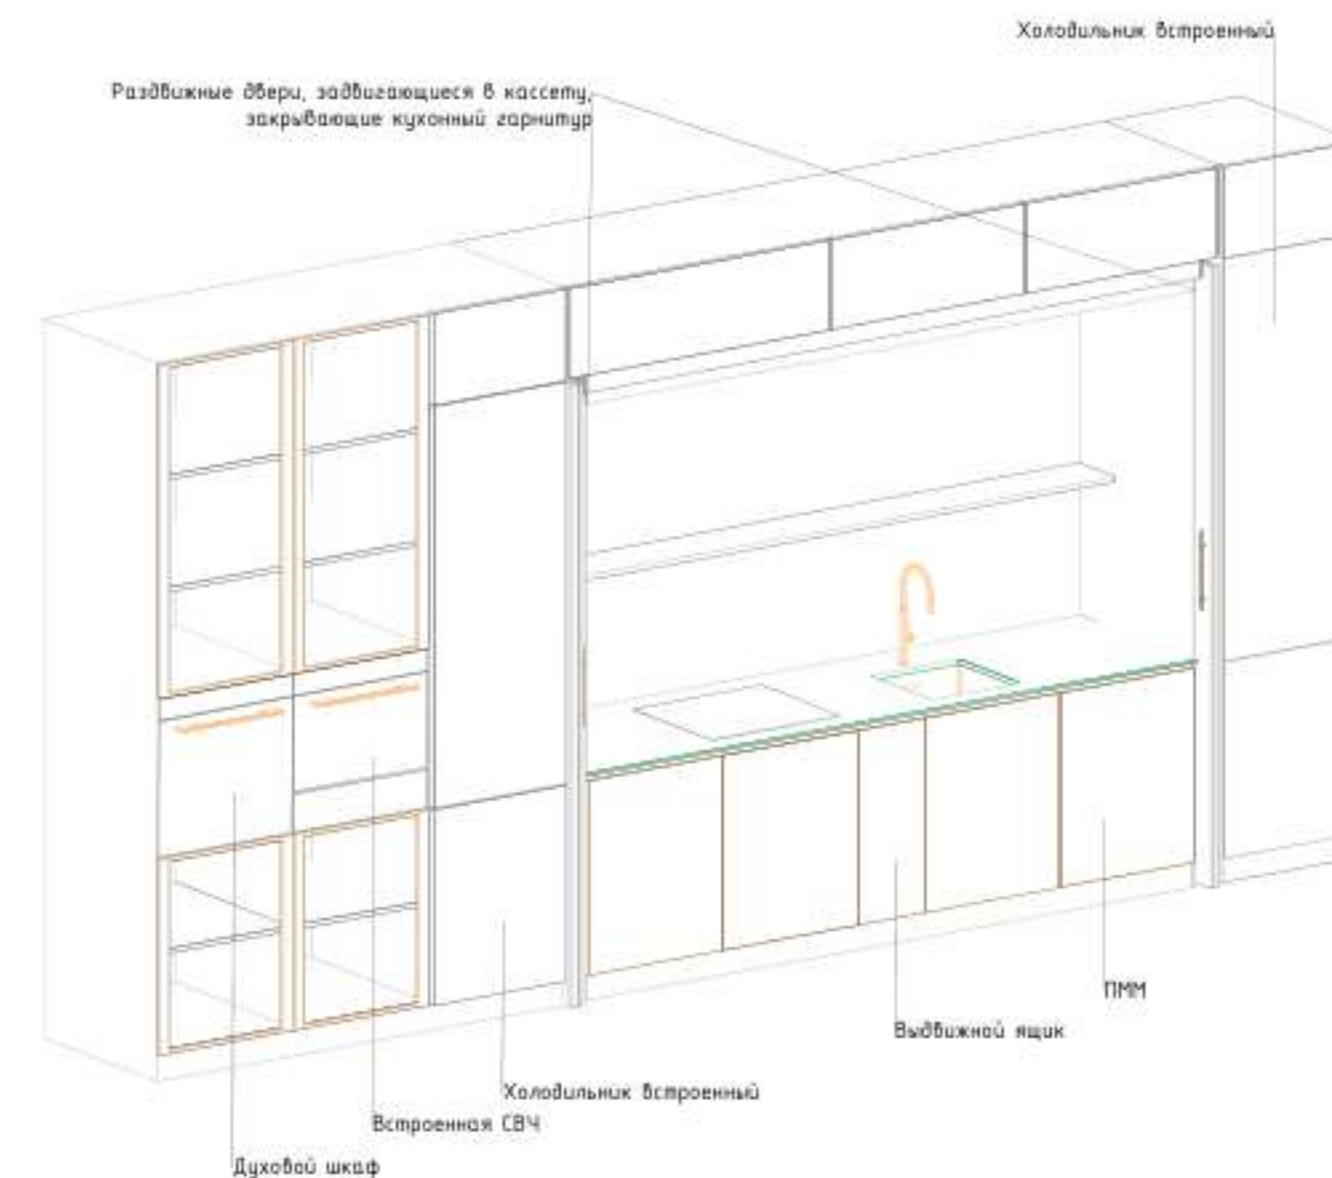[illegible]

Металлическая облицовка по периметру острова (под столешницей)


Фрезерованные фасады

Металлическая облицовка опоры по периметру острова

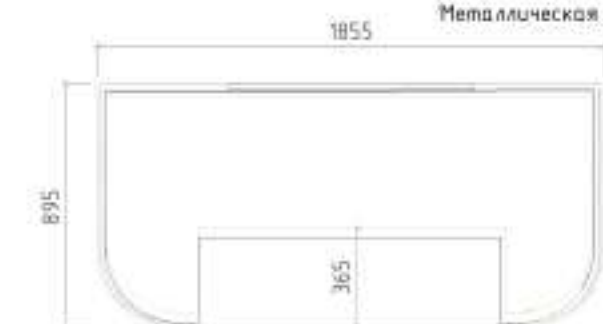

Внешний вид встроеного профиля в нижние модули кухонного гарнитура

Материал столешницы – керамогранит, единый с основной столешницей кухонного гарнитура

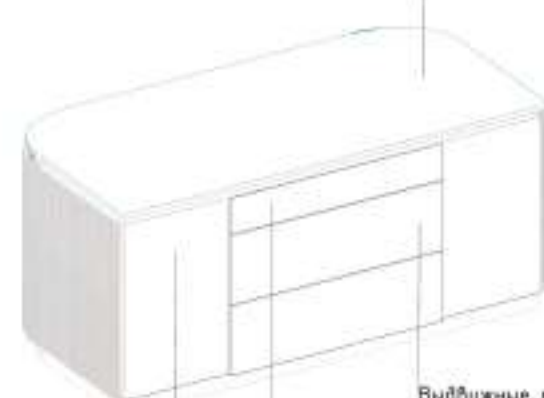

Выдвижные ящики
Ящик для столовых приборов
Распашные двери

Ширина для сидения




1. Размеры мебели на чертежах показаны условно. Более детальные чертежи разрабатываются совместно с производителями мебели и согласовываются с заказчиком.
2. Колер краски определяется по факту приобретения мебели.
3. Размеры мебели даны от чистового пола.
4. Технические возможности компаний различаются, поэтому данный вариант сделан под предложение фирмы изготовителя.



Стеновые панели индивидуального изготовления
материал шпон (исполнитель: толщина 19мм)



						г.Санкт-Петербург, Петровская коса, ЖК Нева Хаус			 +7 921 918-98-27 BORZOVADESIGN.RU BORZOVADESIGN@YANDEX.RU	
Изм.	Кол.уч.	Лист	N док.	Подпись	Дата	Развертки мебели. Кухонный гарнитур. Остров	Стация	Лист		Листов
Архитектор	Левищева Д.Ю.				09.2024		Р	26		35
Проверил	Ершова Е.А.				09.2024					
Дизайнер	Антипина А.В.				09.2024					
Н. контр.	Борзова Е.Е.				09.2024					

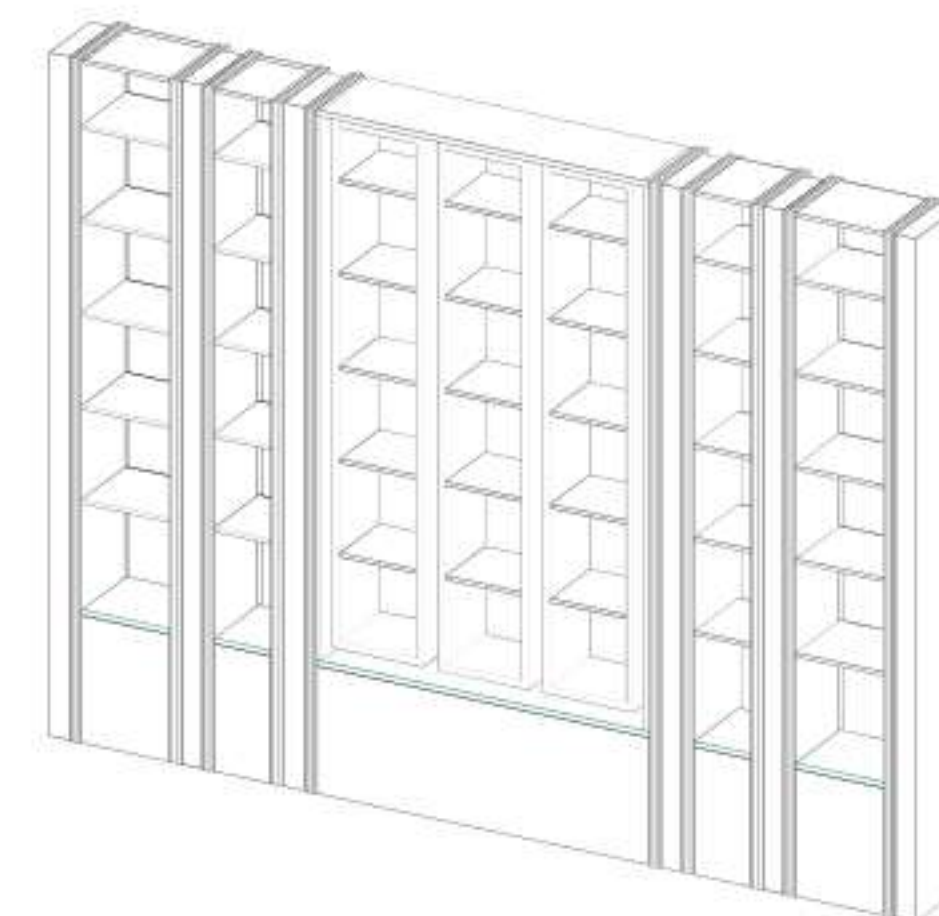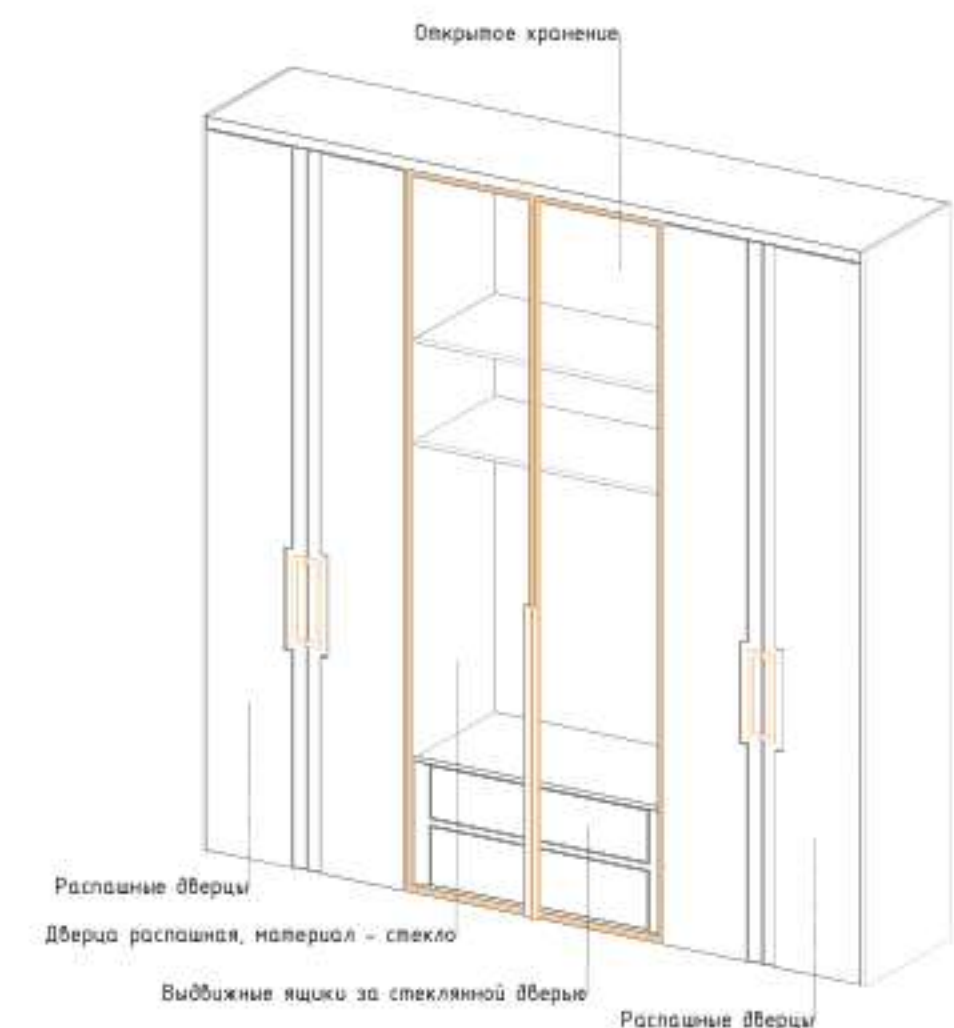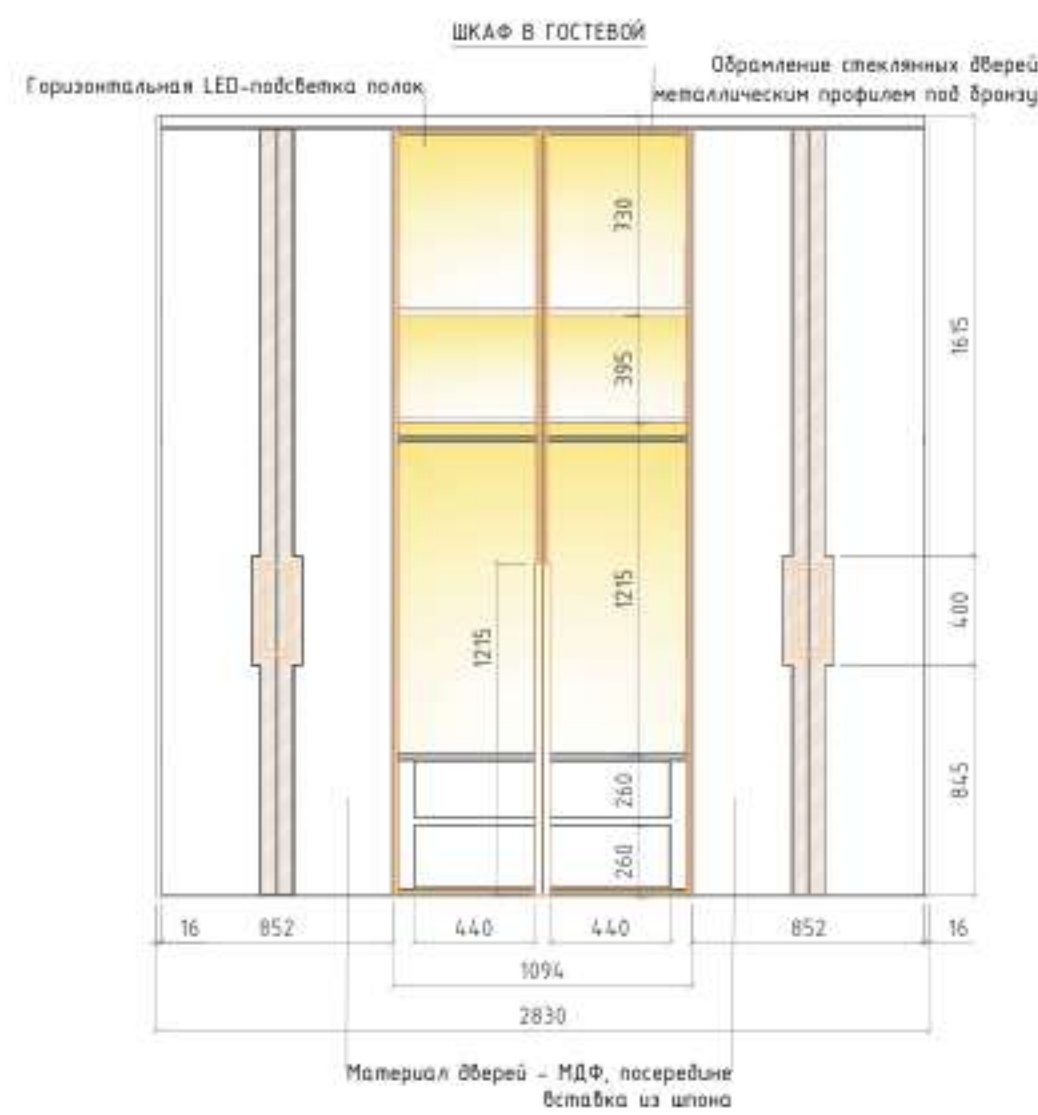

ПРИМЕЧАНИЕ:

1. Размеры мебели на чертежах показаны условно. Более детальные чертежи разрабатываются совместно с производителями мебели и согласовываются с заказчиком.
2. Колер краски определяется по факту приобретения мебели.
3. Размеры мебели даны от чистового пола.
4. Технические возможности компаний различаются, поэтому данный вариант сделан под предложенную фирму изготовителя.

Изм.	Кол.уч.	Лист	N док.	Подпись	Дата
Архитектор	Левинцева Д.Ю.	09.2024			
Проверил	Ершова Е.А.	09.2024			
Дизайнер	Антипина А.В.	09.2024			
Н. контр.	Борзова Е.Е.	09.2024			

г.Санкт-Петербург, Петровская коса, ЖК Нева Хаус

Развертки мебели. Библиотека.
Гостевая спальня





Стадия	Лист	Листов
Р	27	35

BORZOVA
design group

+7 921 918-99-27

BORZOVADESIGN.RU

BORZOVADESIGN@YANDEX.RU

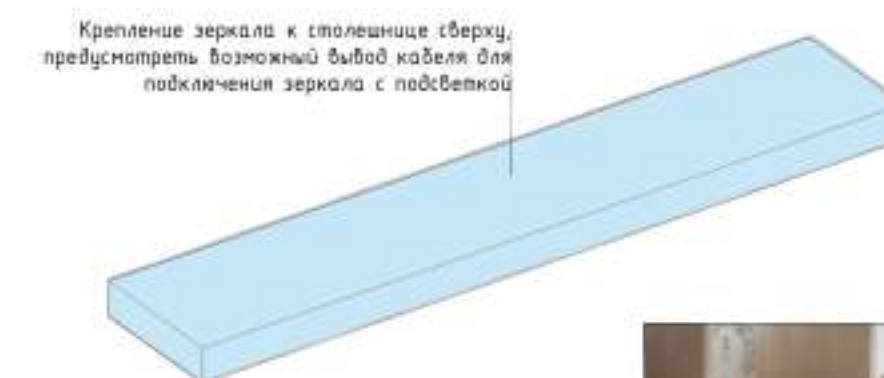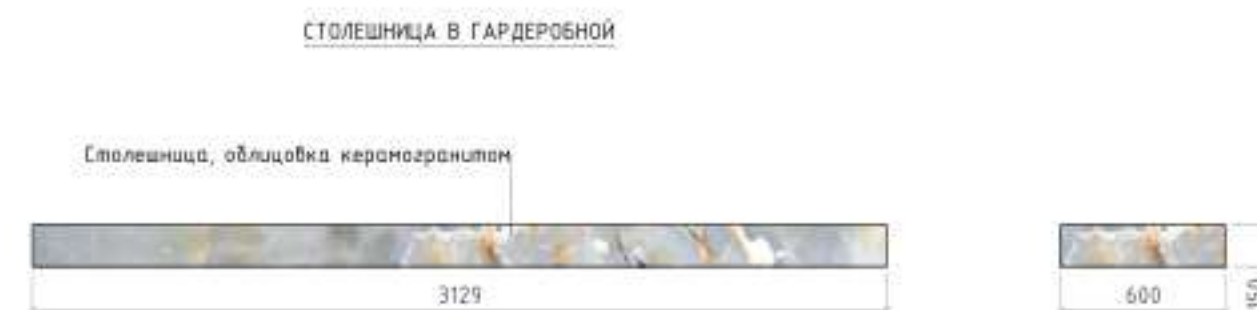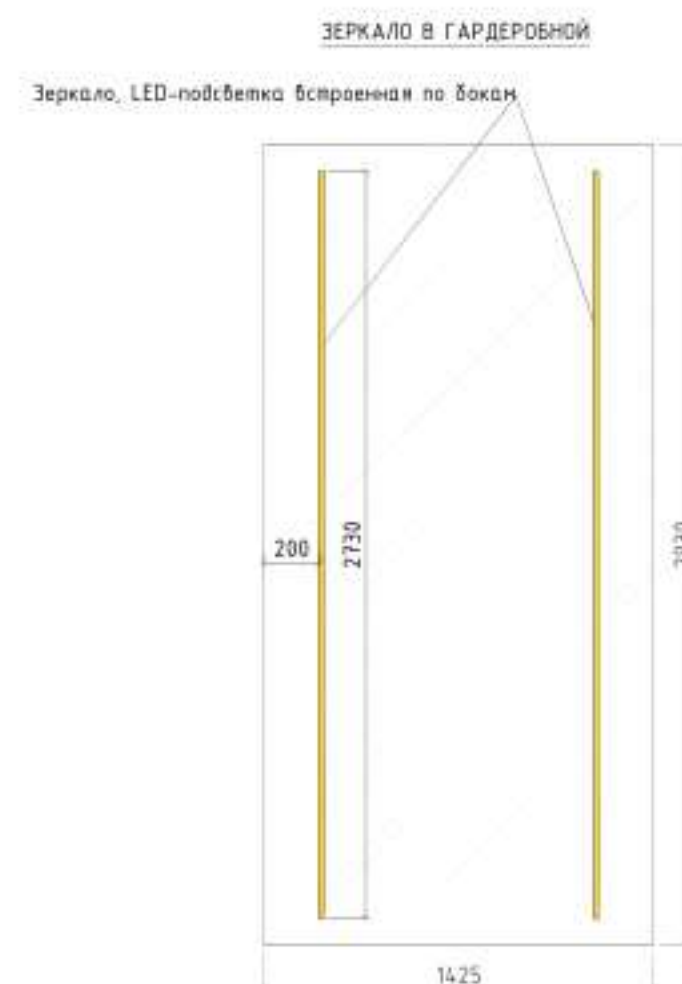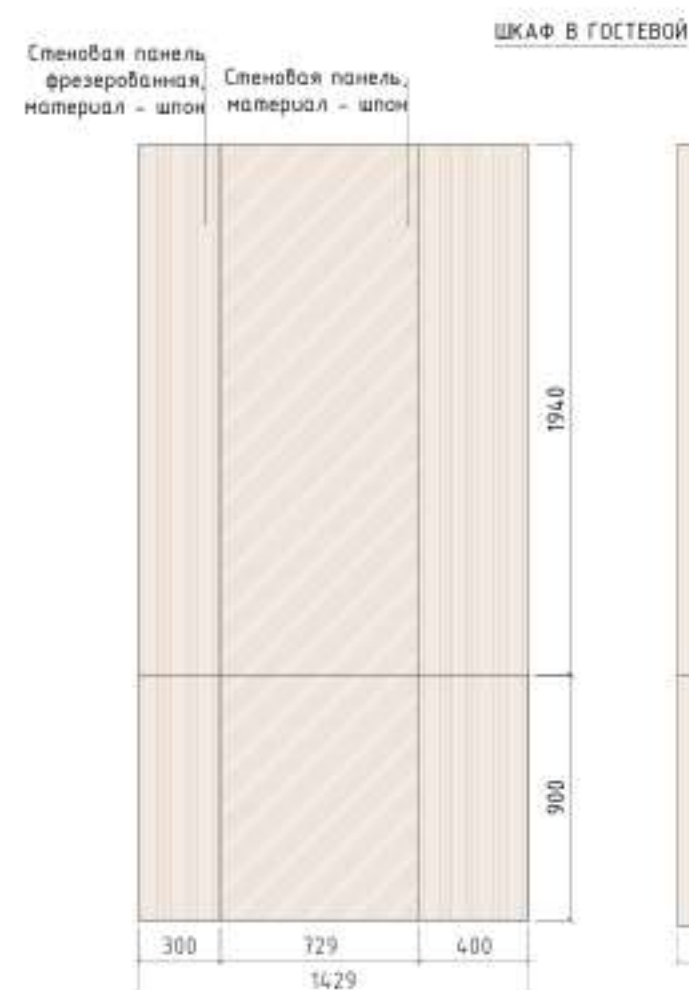

ПРИМЕЧАНИЕ:


1. Размеры мебели на чертежах показаны условно. Более детальные чертежи разрабатываются совместно с производителями мебели и согласовываются с заказчиком.
2. Цвет краски определяется по факту приобретения мебели.
3. Размеры мебели даны от чистового пола.
4. Технические возможности компаний различаются, поэтому данный вариант сделан под предложенную фирму изготовителя.



ОСТРОВ В ГАРДЕРОБНОЙ




ТУМБА ПРИКРОВАТНАЯ В ГОСТЕВОЙ x 2шт

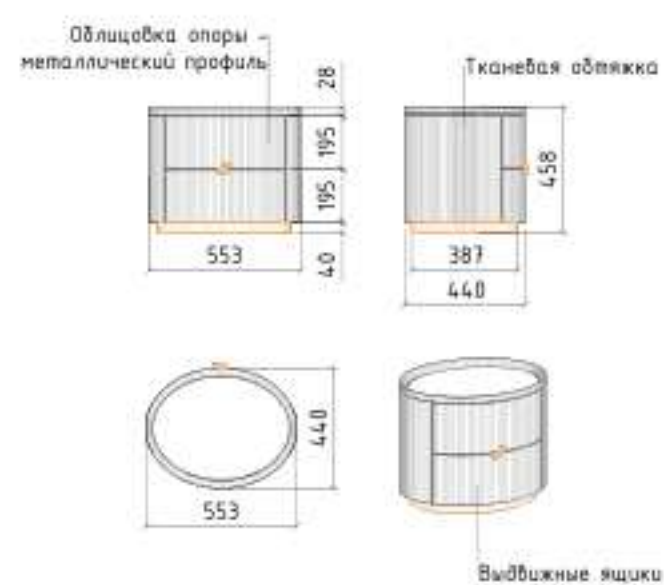

ТУМБА ПРИКРОВАТНАЯ В МАСТЕР-СПАЛЬНЕ x 2шт



г.Санкт-Петербург, Петровская коса, ЖК Нева Хаус						BORZOVA design group		
Изм.	Кол.уч.	Лист	N док.	Подпись	Дата	Развертки мебели: Гостиная спальня, Мастер-спальня, Гардеробная 2		
Архитектор	Левинцева Д.Ю.	09.2024						
Проверил	Ершова Е.А.	09.2024						
Дизайнер	Антипина А.В.	09.2024						
Н. контр.	Борзова Е.Е.	09.2024						
						Стадия	Лист	Листов
						P	28	35
						+7 921 918-99-27		
						BORZOVADESIGN.RU		
						BORZOVADESIGN@YANDEX.RU		

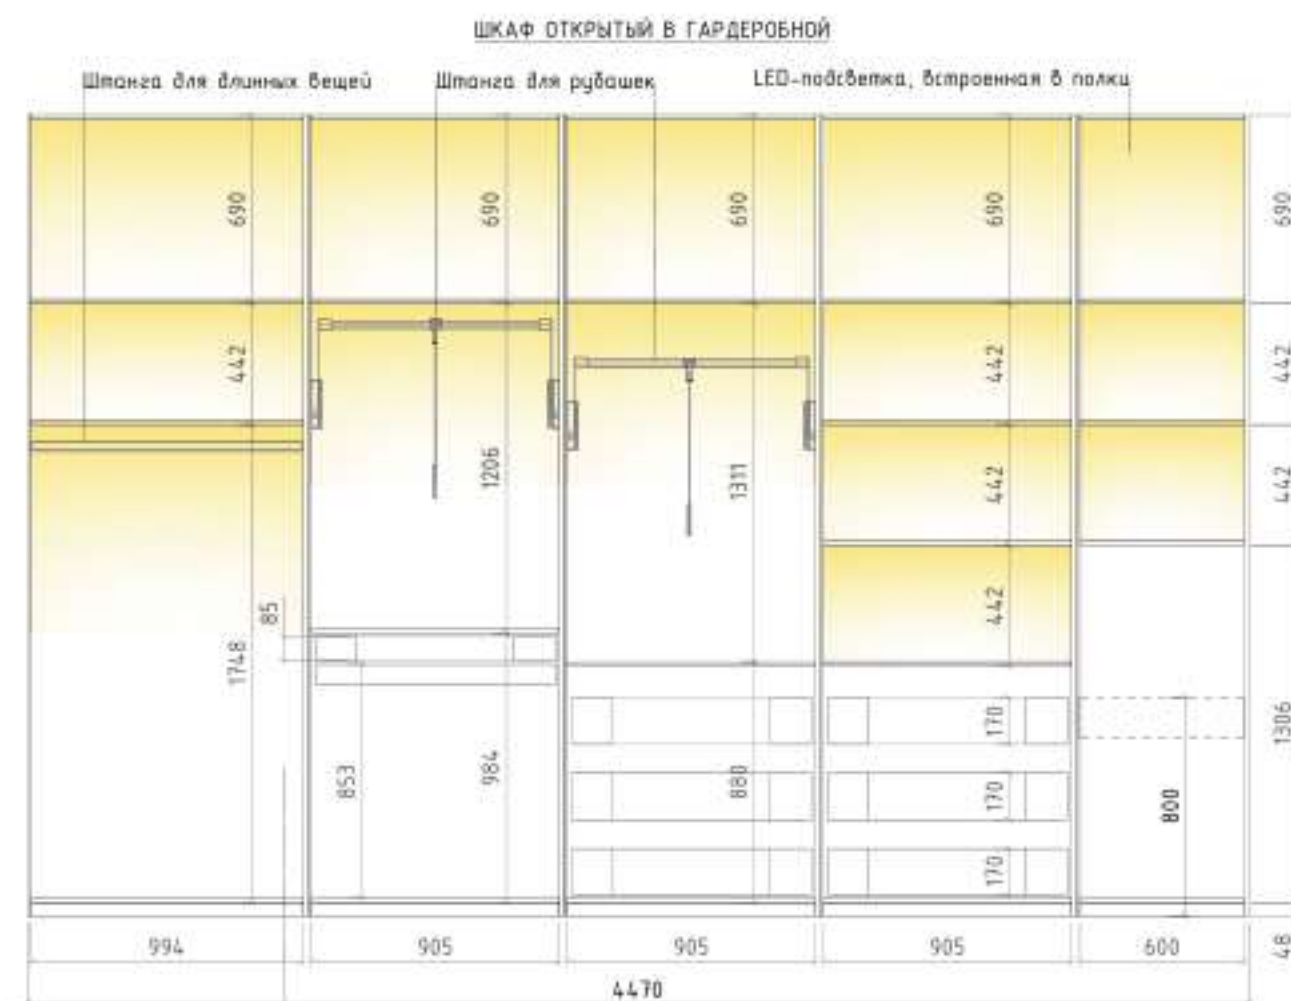


Каркас шкафа - ЛДСП



ПРИМЕЧАНИЕ:


1. Размеры мебели на чертежах показаны условно. Более детальные чертежи разрабатываются совместно с производителями мебели и согласовываются с заказчиком.
2. Колер краски определяется по факту приобретения мебели.
3. Размеры мебели даны от чистового пола.
4. Технические возможности компаний разнятся, поэтому данный вариант сделан под предложенную фирму изготовителя.

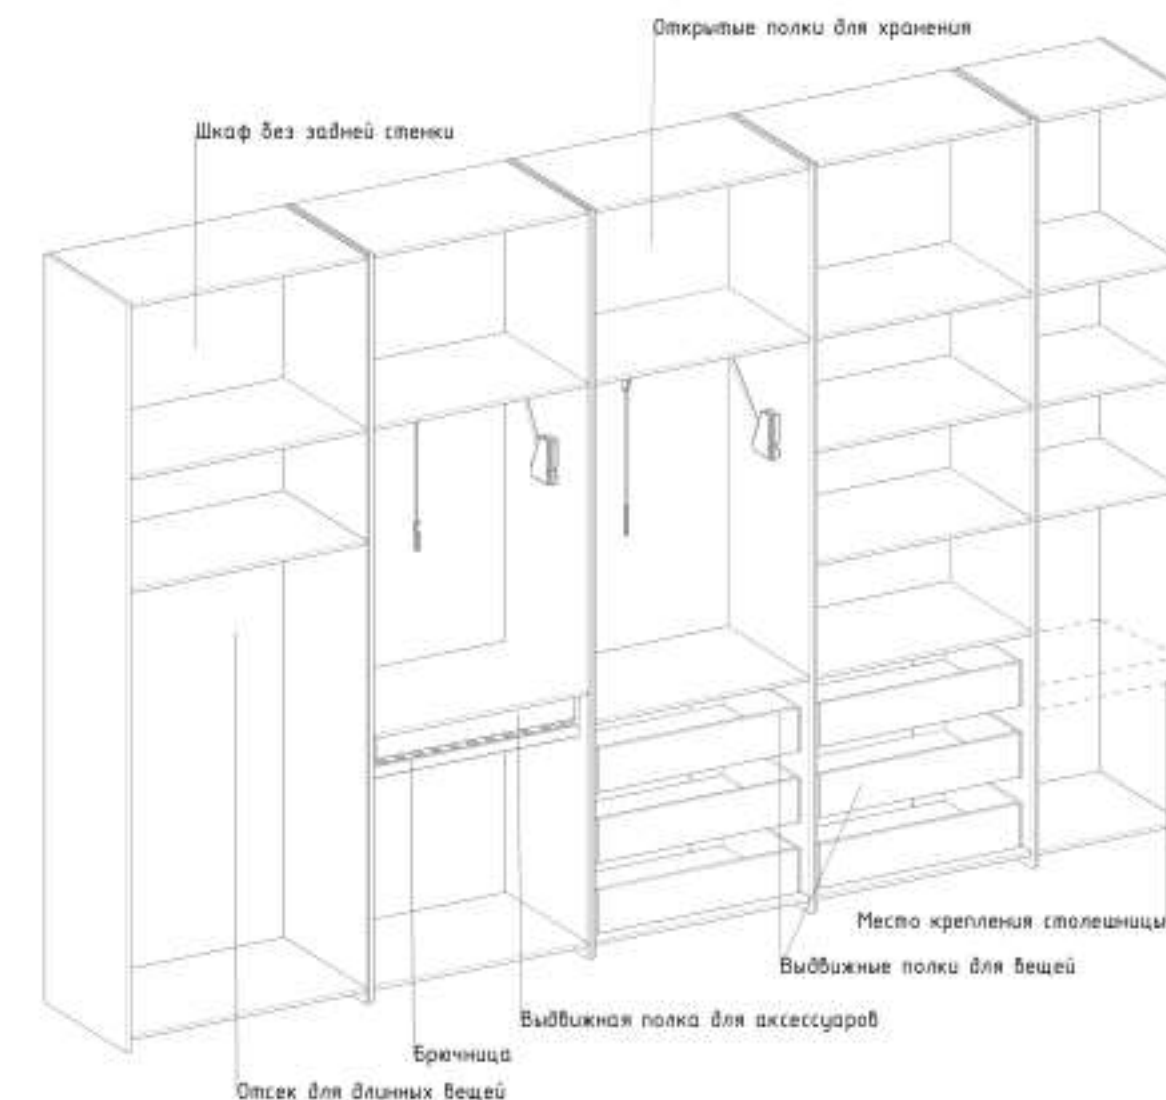

ШКАФ ЗАКРЫТЫЙ В ГАРДЕРОБНОЙ

LED-подсветка, встроенная в полки

Механизм открывания TIP ON

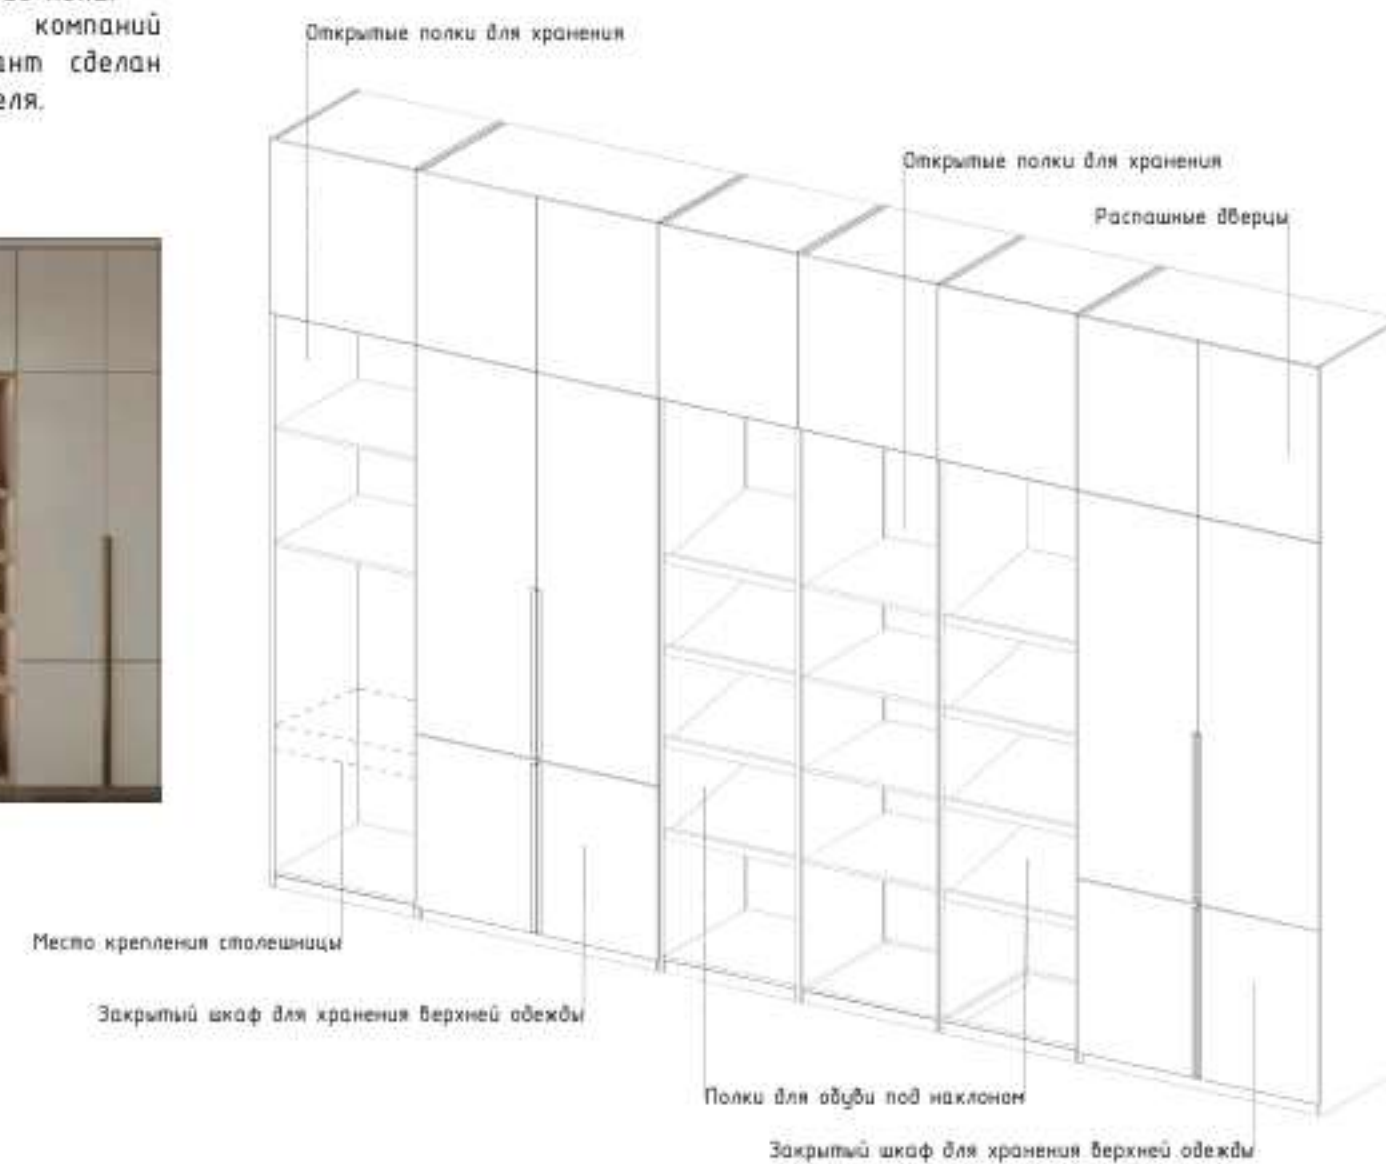

Изм.	Кол.уч.	Лист	N док.	Подпись	Дата
Архитектор	Левинцева Д.Ю.	09.2024			
Проверил	Ершова Е.А.	09.2024			
Дизайнер	Антипина А.В.	09.2024			
Н. контр.	Борзова Е.Е.	09.2024			

г.Санкт-Петербург, Петровская коса, ЖК Нева Хаус

Развертки мебели. Гардеробная 2


Стадия	Лист	Листов
Р	29	35



+7 921 918-99-27



BORZOVADESIGN.RU

BORZOVADESIGN@YANDEX.RU

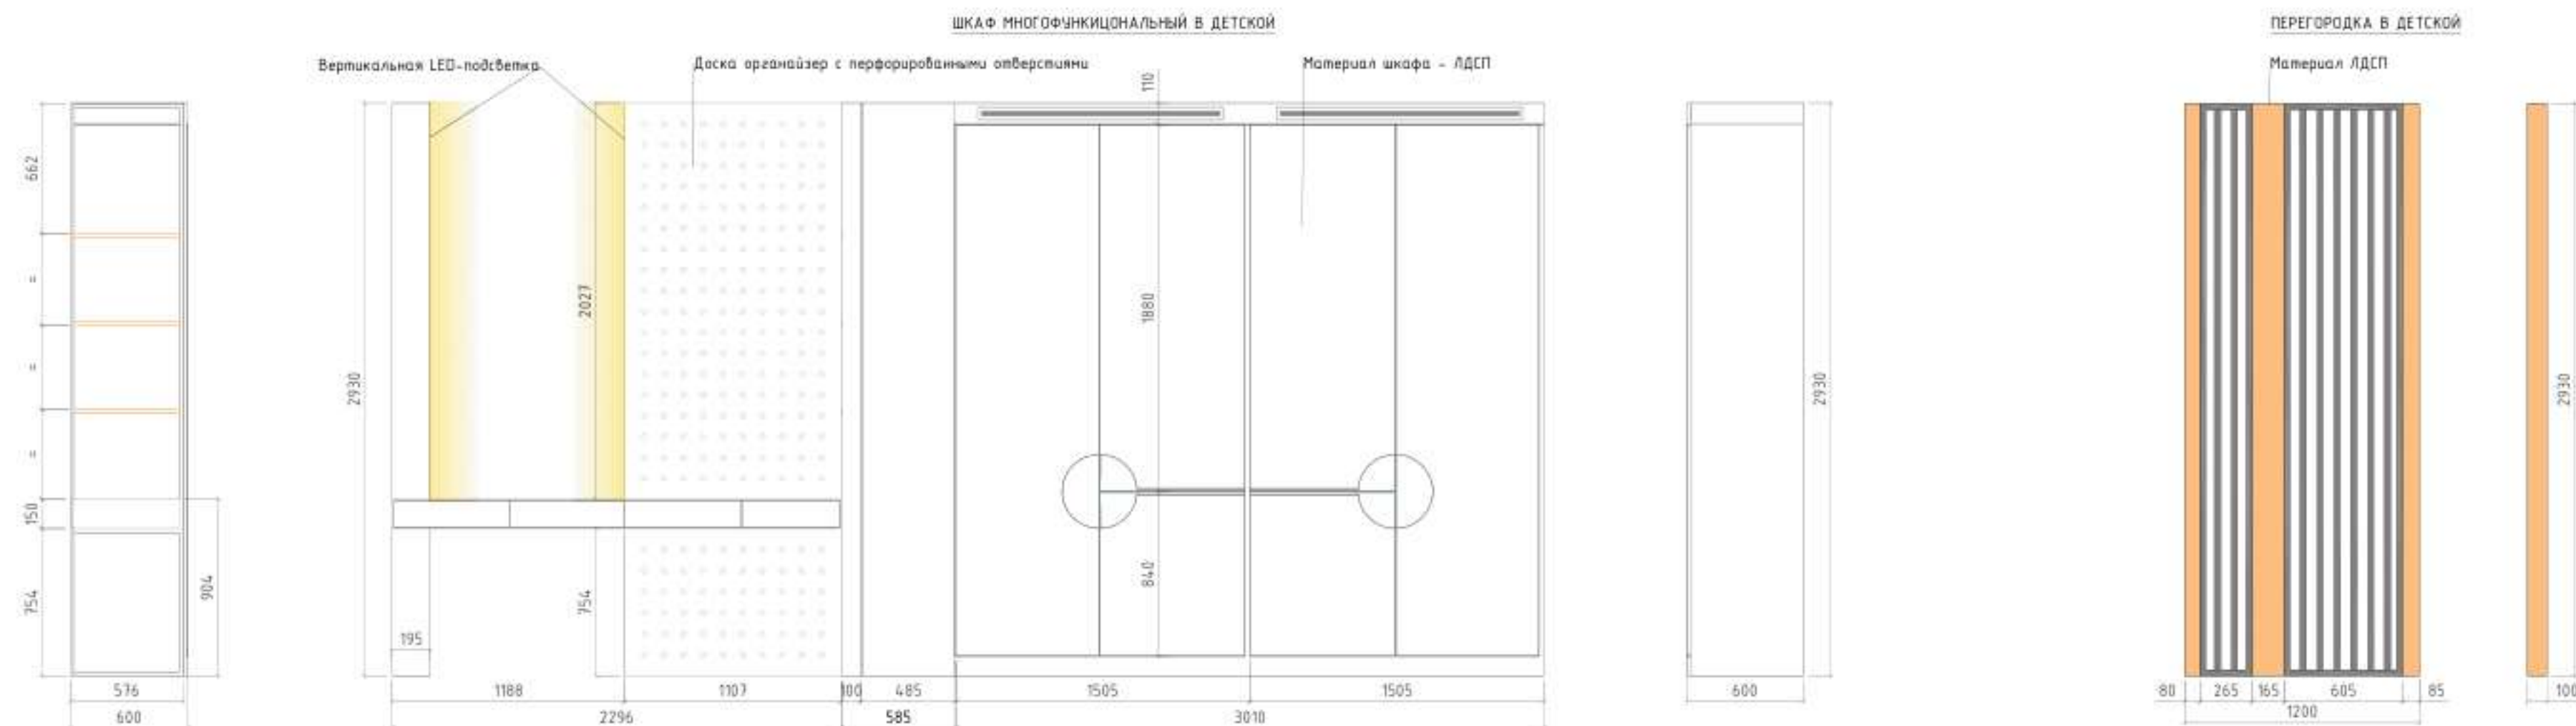

ПРИМЕЧАНИЕ:

1. Размеры мебели на чертежах показаны условно. Более детальные чертежи разрабатываются совместно с производителями мебели и согласовываются с заказчиком.
2. Колер краски определяется по факту приобретения мебели.
3. Размеры мебели даны от чистового пола.
4. Технические возможности компаний разнятся, поэтому данный вариант сделан под предложенную фирму изготовителя.

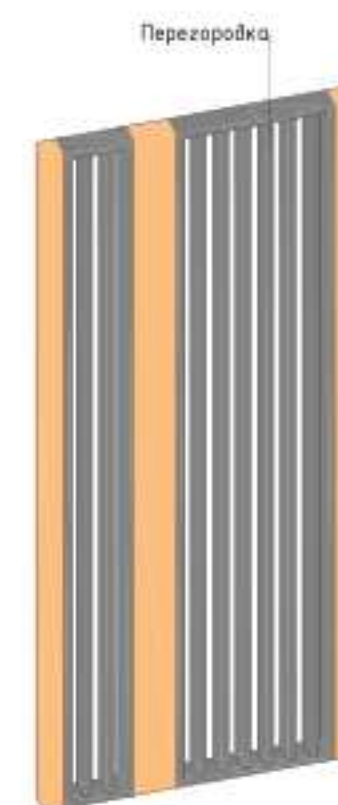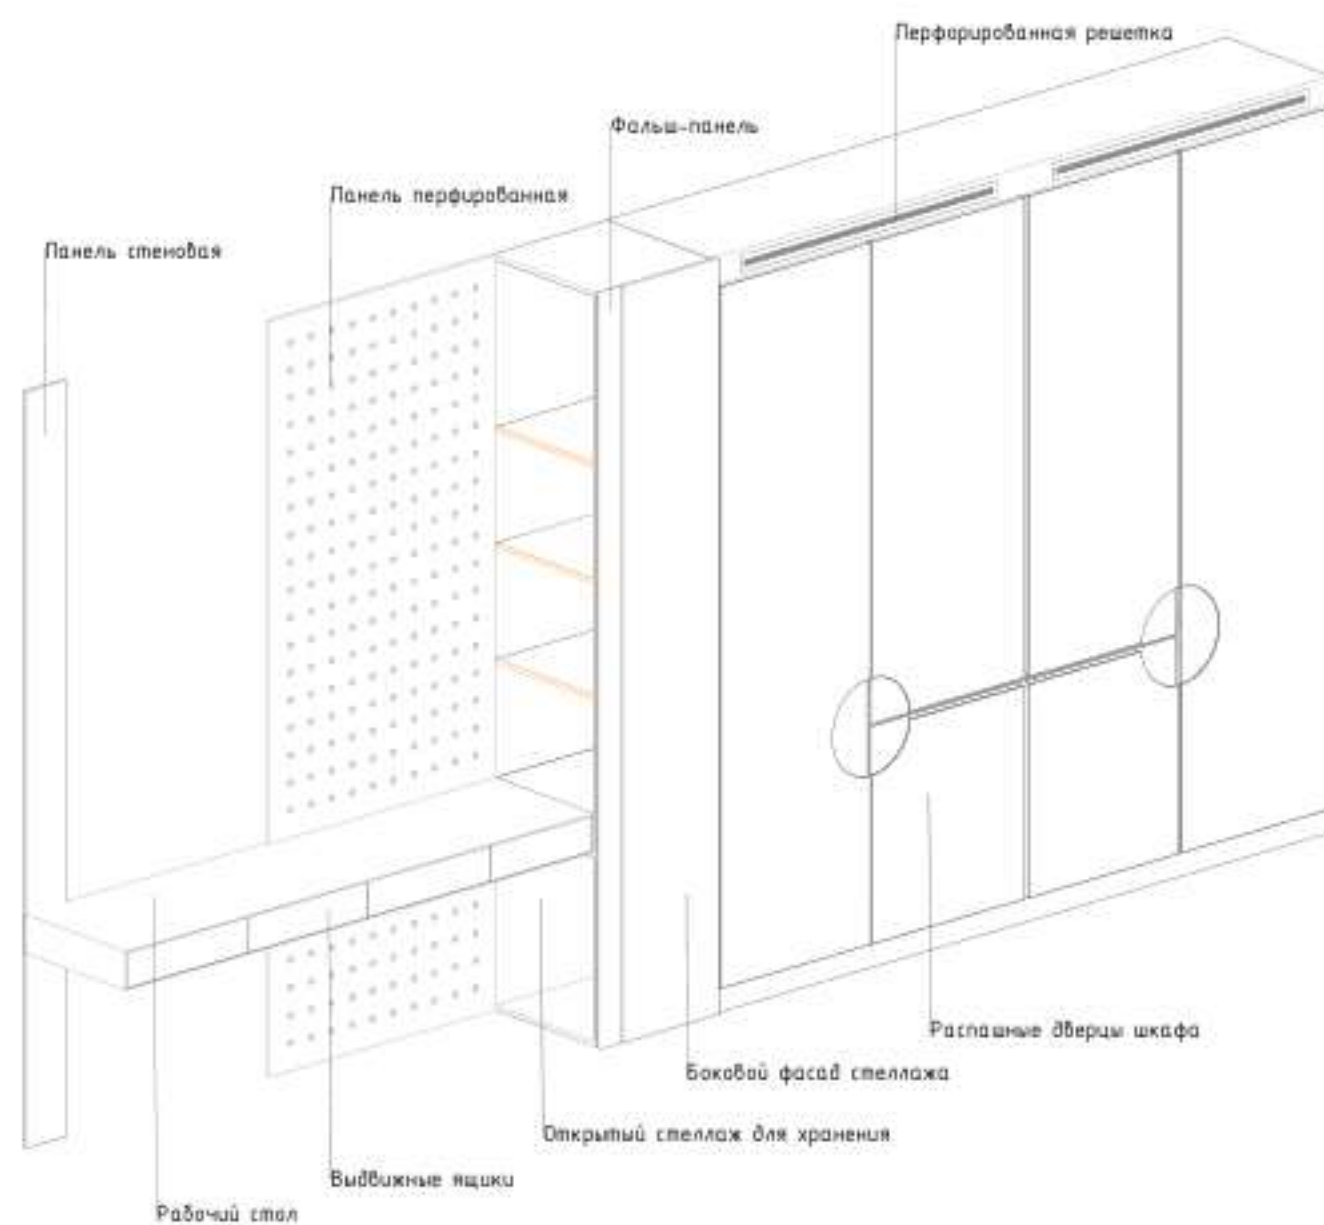


г.Санкт-Петербург, Петровская коса, ЖК Нева Хаус						BORZOVA design group		
Изм.	Кол.уч.	Лист	N док.	Подпись	Дата			
Архитектор	Левинцева Д.Ю.	09.2024				Развертки мебели. Детская 1. Многофункциональный шкаф. Перегородка		
Проверил	Ершова Е.А.	09.2024						
Дизайнер	Антипина А.В.	09.2024				Стадия		
Н. контр.	Борзова Е.Е.	09.2024				Р		
						Лист		
						30		
						Листов		
						35		

+7 921 918-99-27


BORZOVADESIGN.RU

BORZOVADESIGN@YANDEX.RU

ШКАФ ДЛЯ КОНСОЛИ В ДЕТСКОЙ

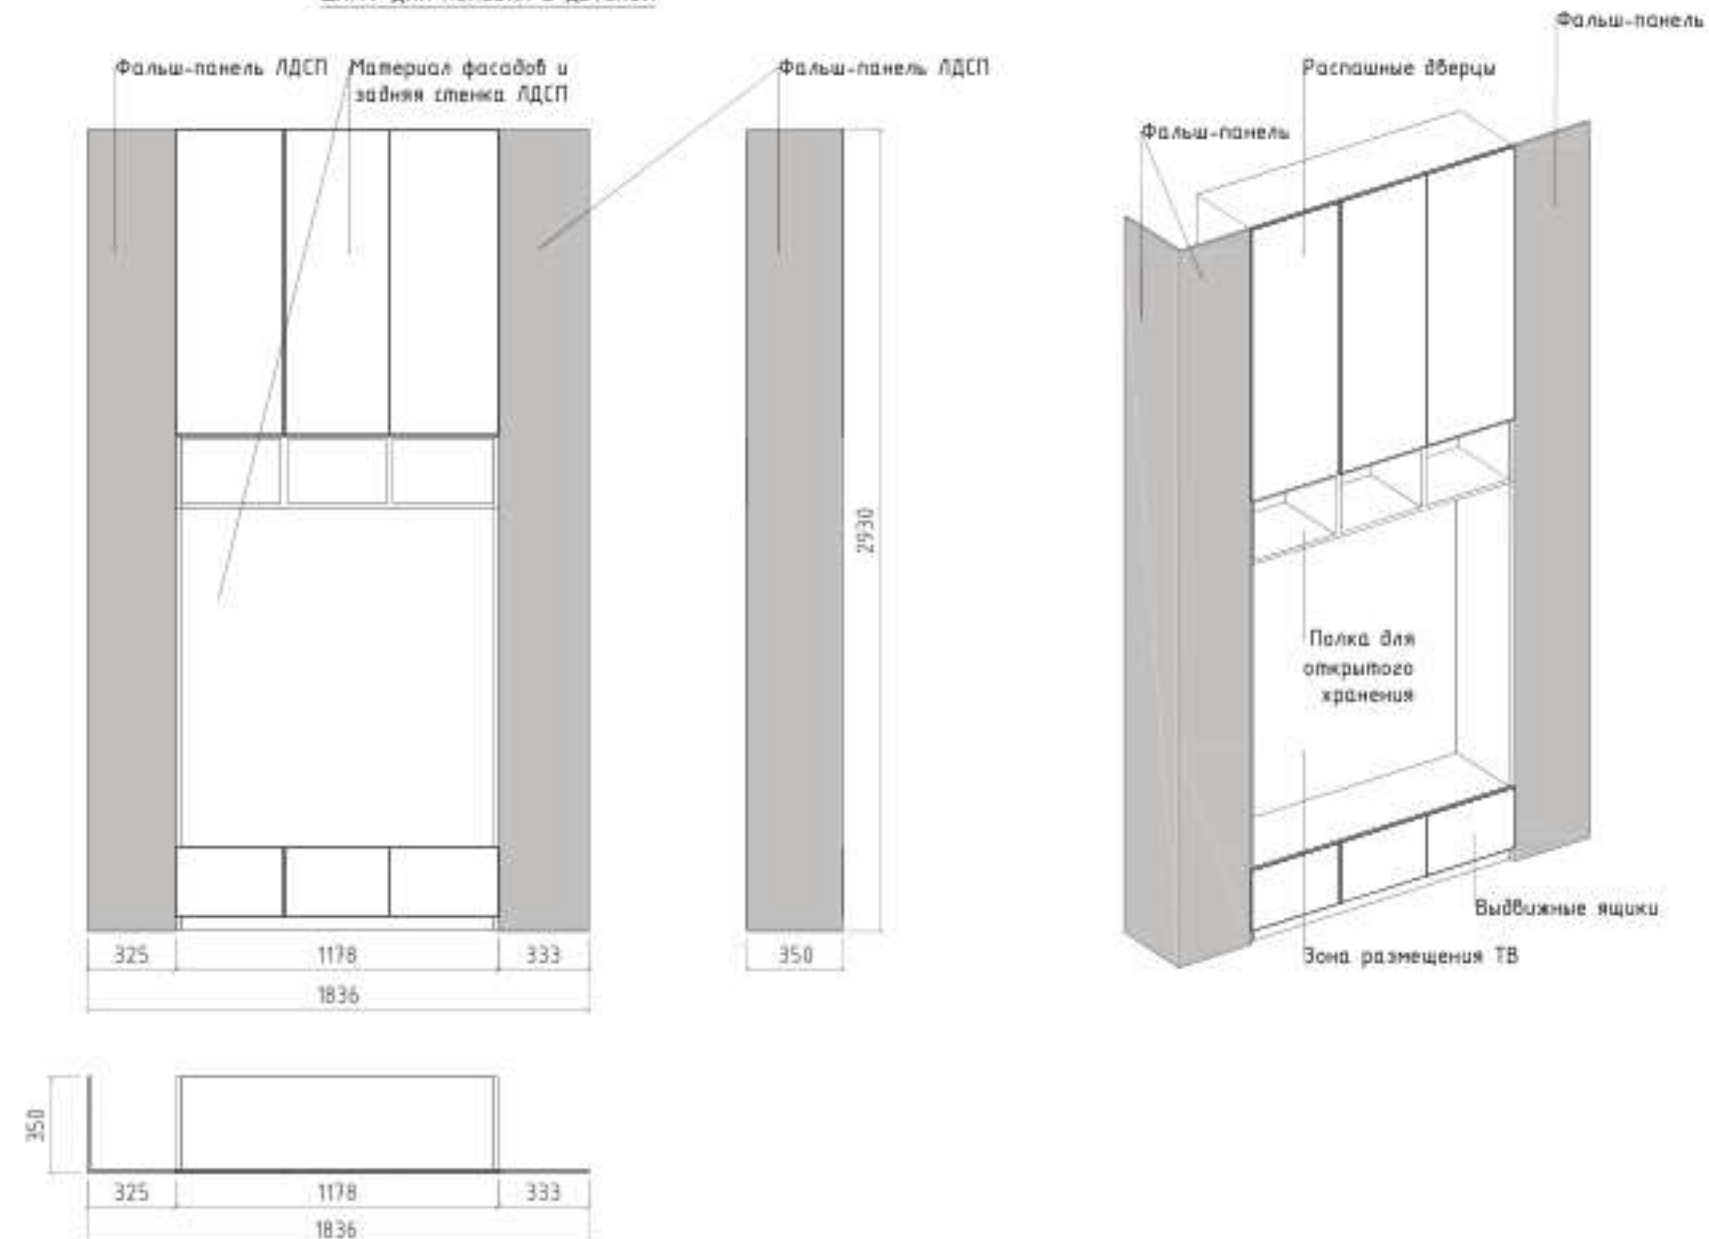


ШКАФ В ДЕТСКОЙ

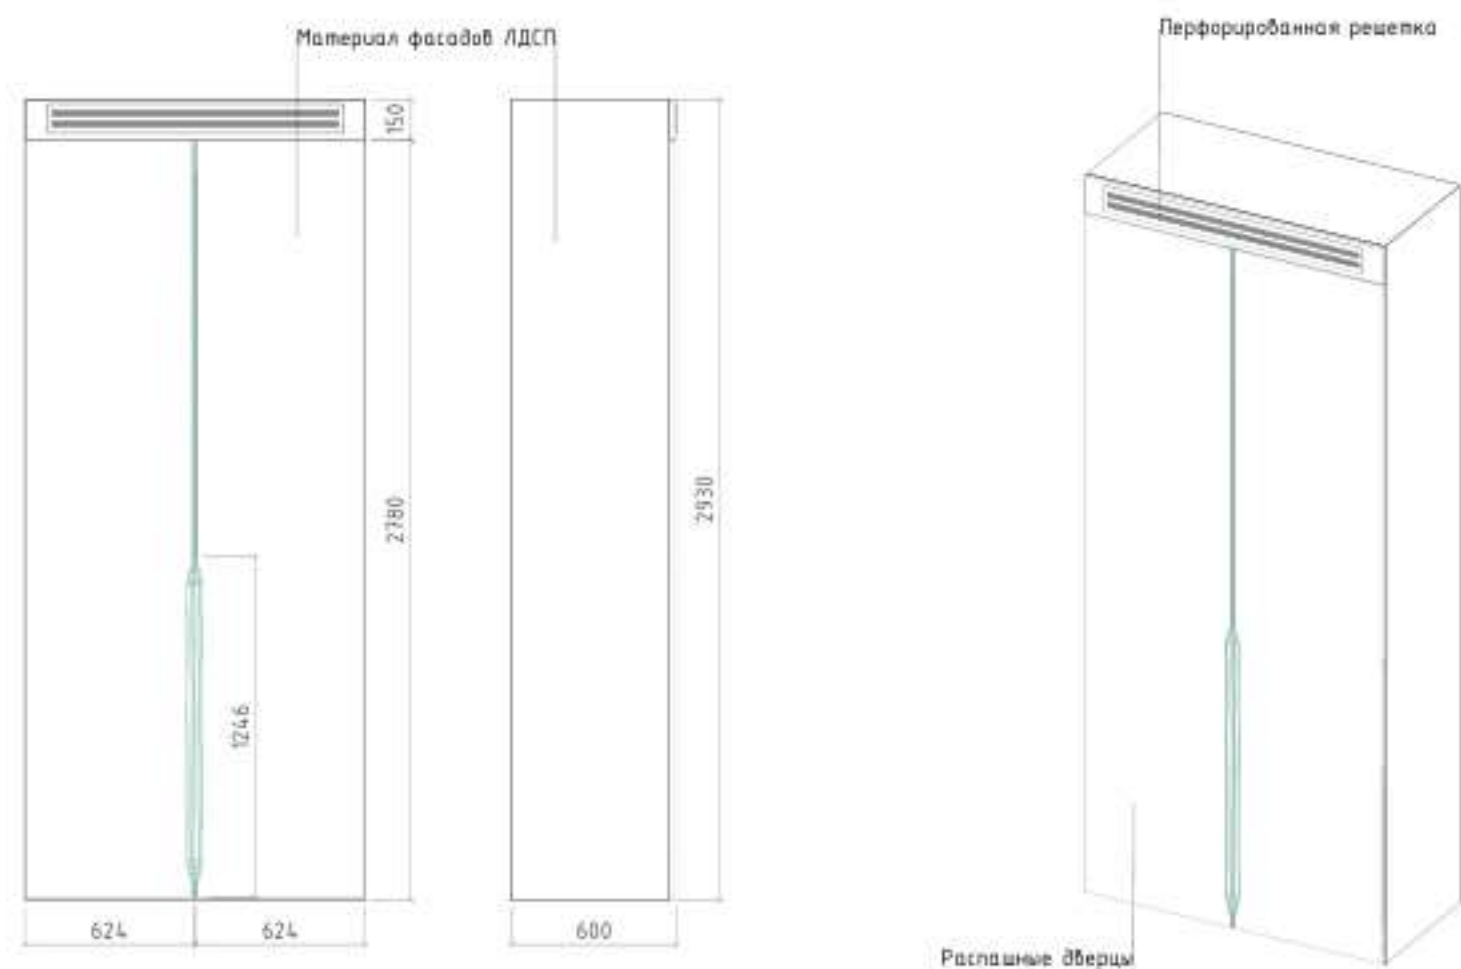


ПРИМЕЧАНИЕ:

1. Размеры мебели на чертежах показаны условно. Более детальные чертежи разрабатываются совместно с производителями мебели и согласовываются с заказчиком.
2. Колер краски определяется по факту приобретения мебели.
3. Размеры мебели даны от чистового пола.
4. Технические возможности компаний разнятся, поэтому данный вариант сделан под предложенную фирму изготовителя.



РАДИАТОРНАЯ РЕШЕТКА

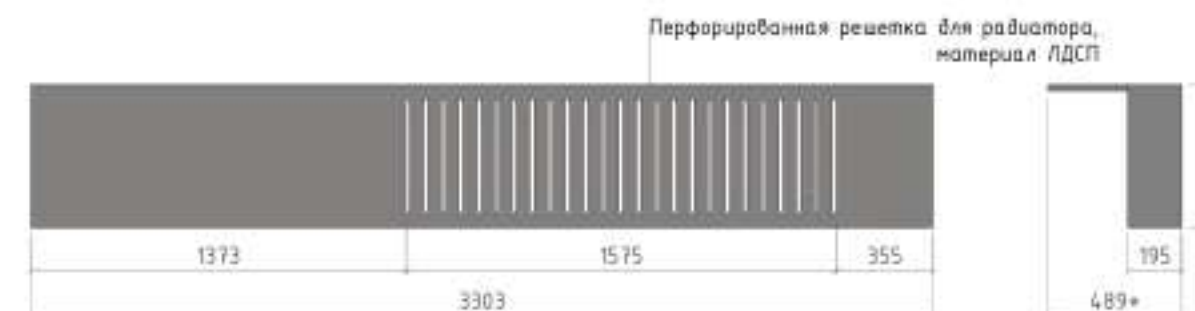

СТЕЛЛАЖ В ДЕТСКОЙ

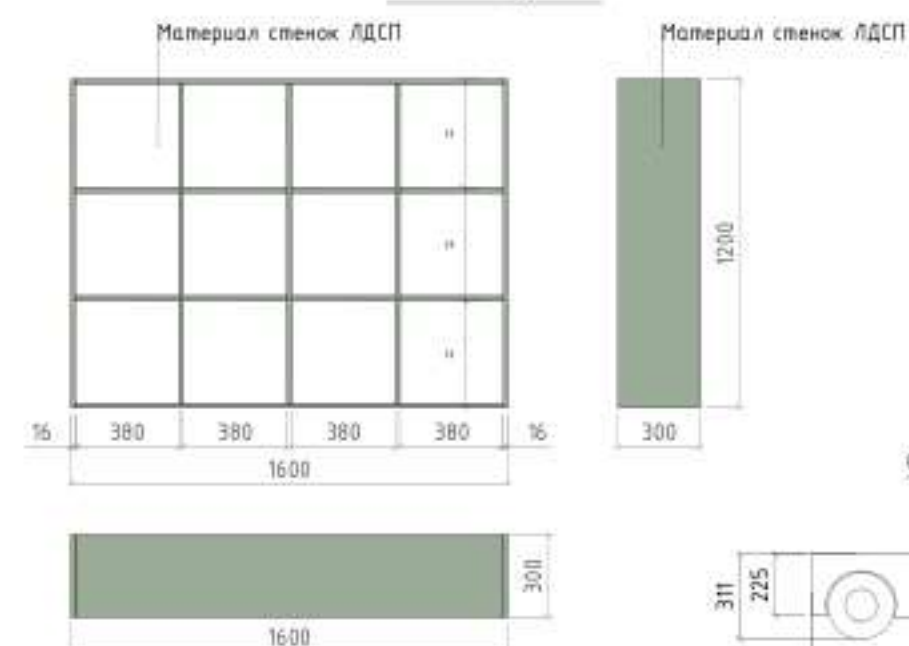

Вырезанная по трафарету фигура машины

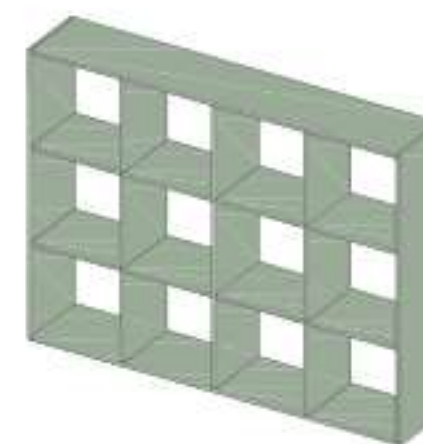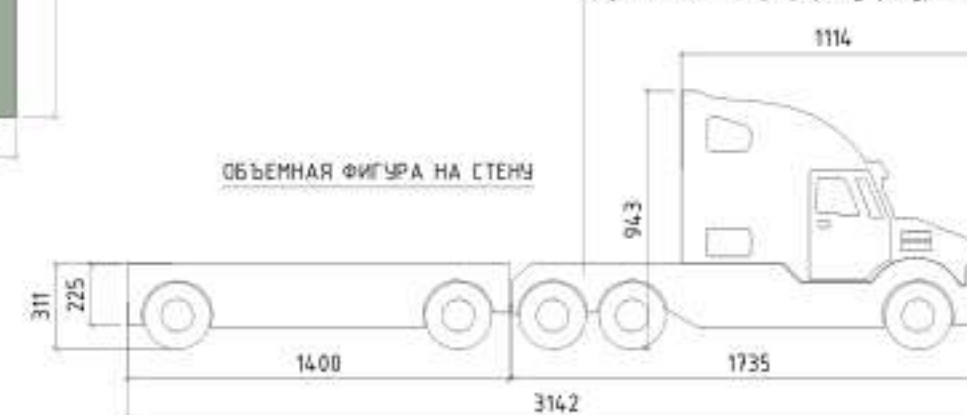

г.Санкт-Петербург, Петровская коса, ЖК Нева Хаус

Изм.	Кол.уч.	Лист	N док.	Подпись	Дата
Архитектор	Левинцева Д.Ю.	09.2024			
Проверил	Ершова Е.А.	09.2024			
Дизайнер	Антипина А.В.	09.2024			
Н. контр.	Борзова Е.Е.	09.2024			

Развертки мебели. Детская 1. Детская 2

Стадия	Лист	Листов
Р	31	35









+7 921 918-99-27

BORZOVADESIGN.RU

BORZOVADESIGN@YANDEX.RU

КРОВАТЬ В ДЕТСКОЙ

ШВЕДСКАЯ СТЕНКА

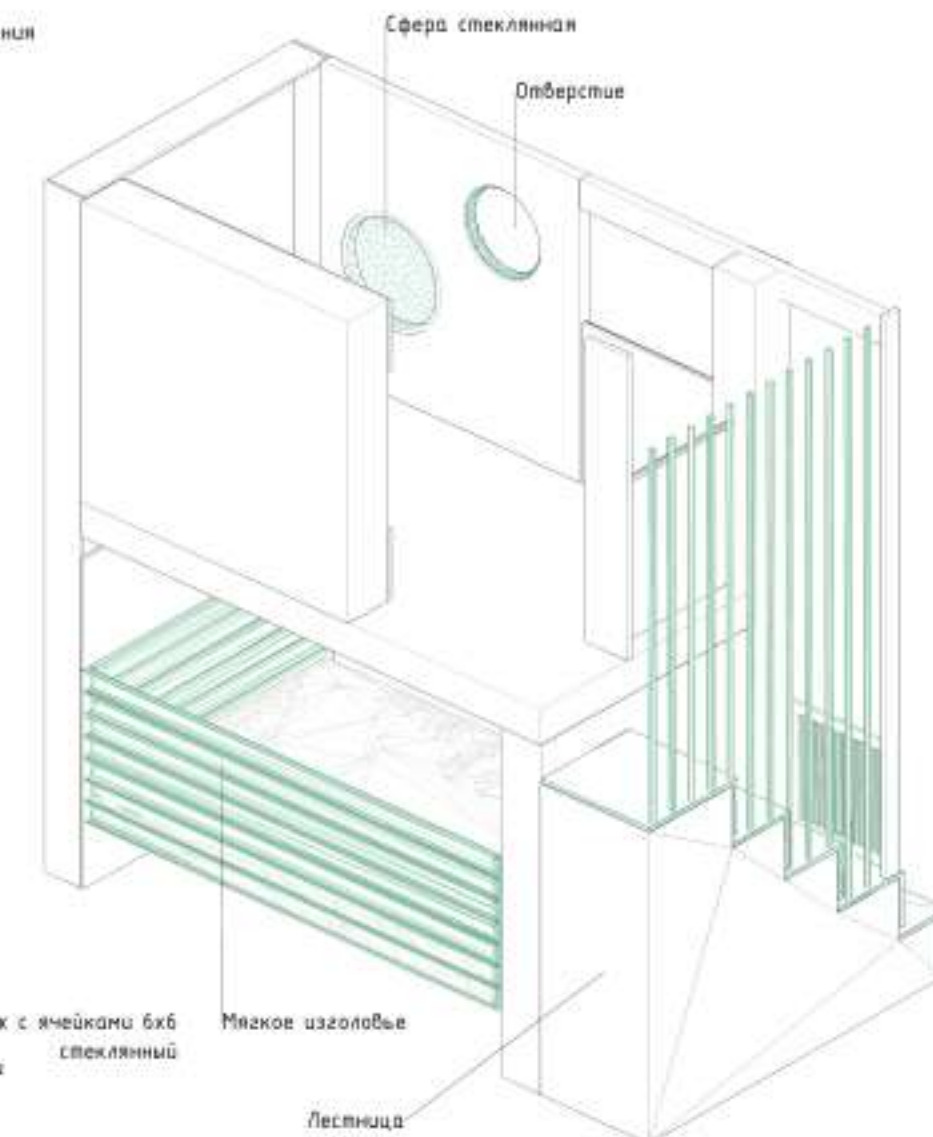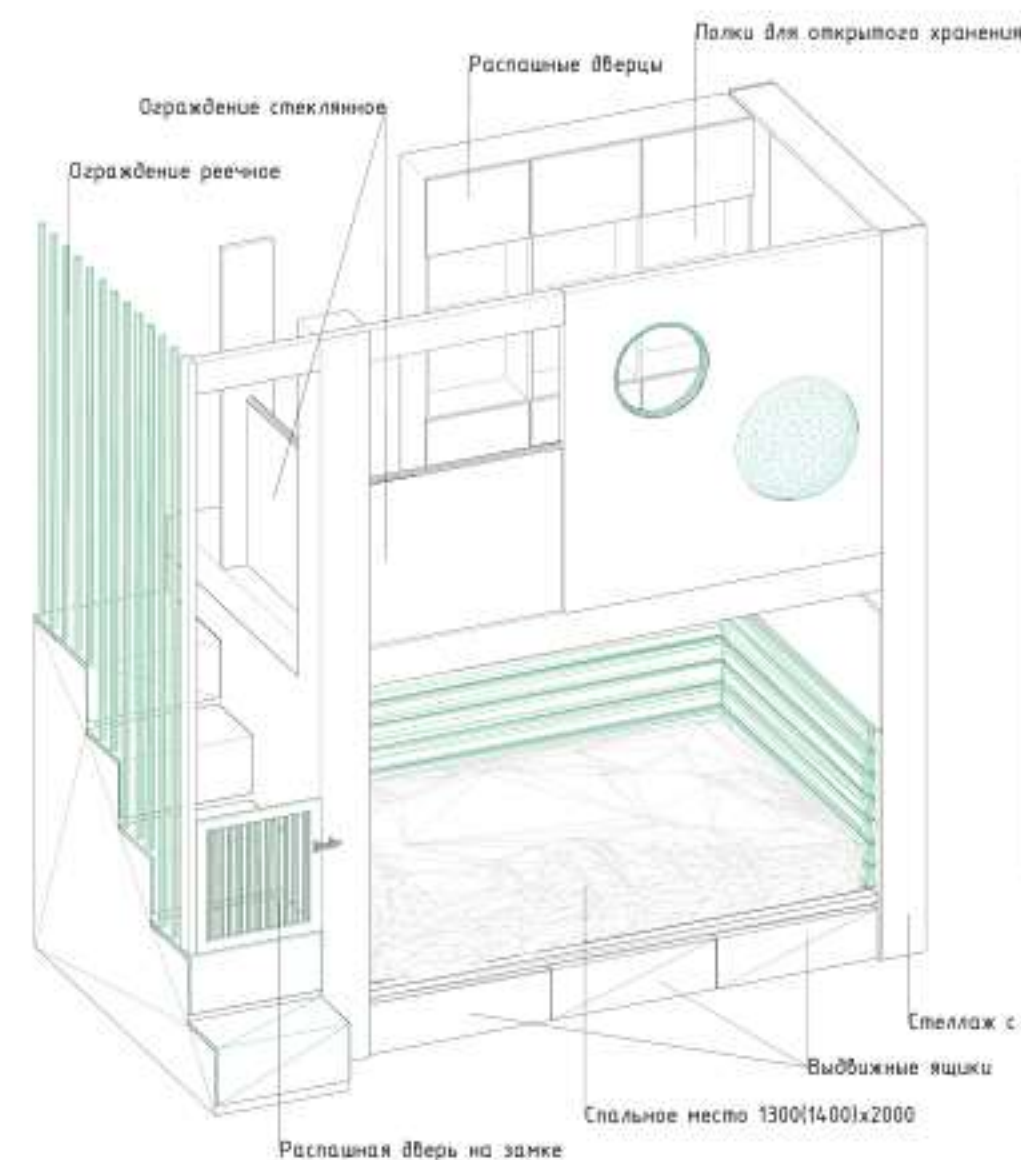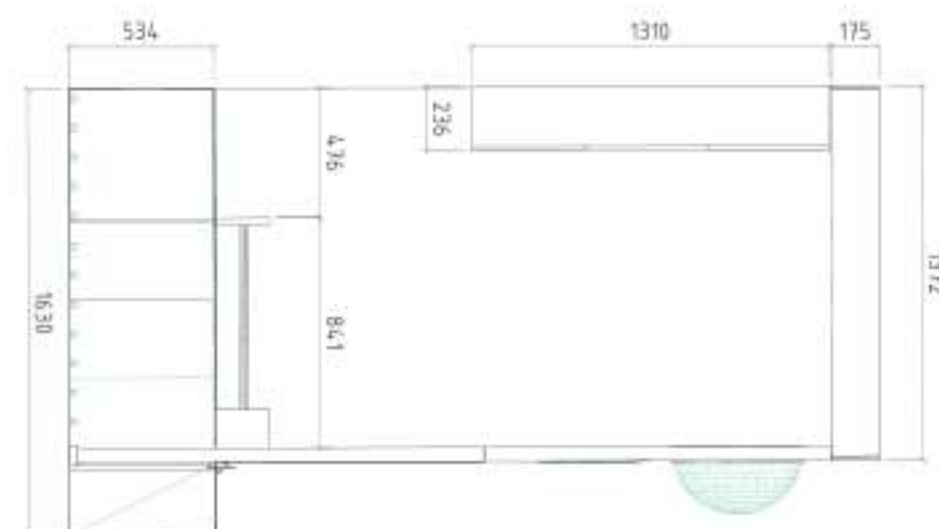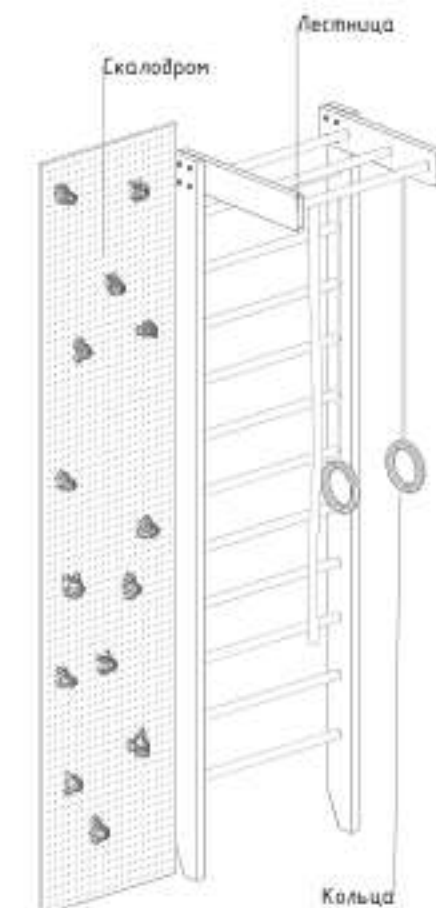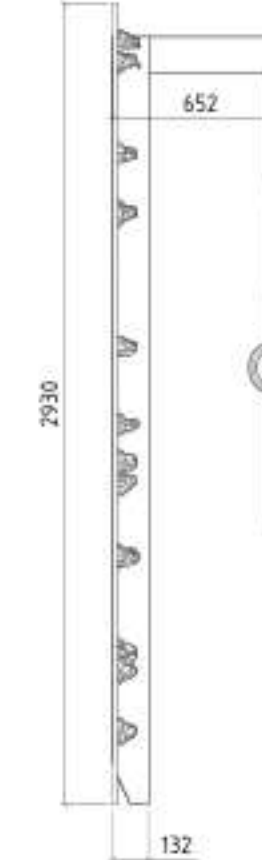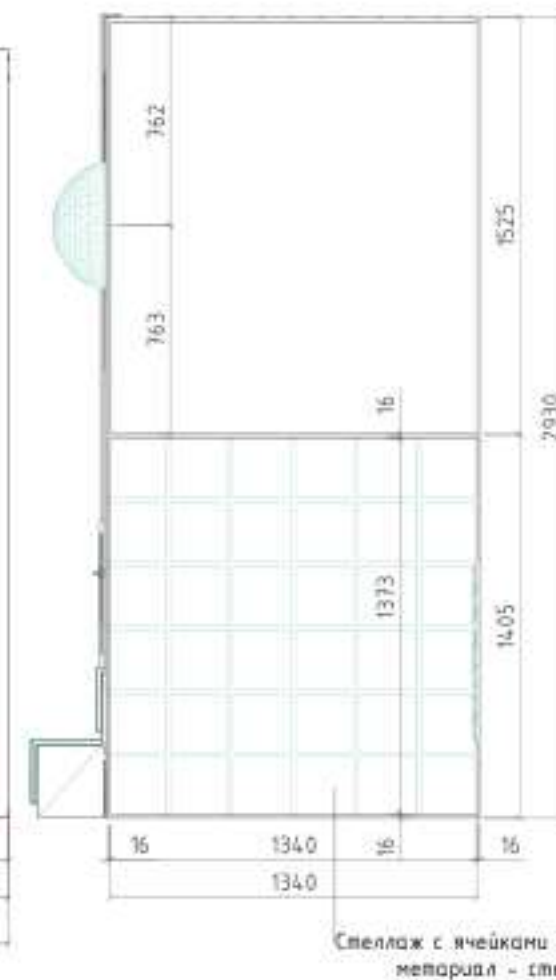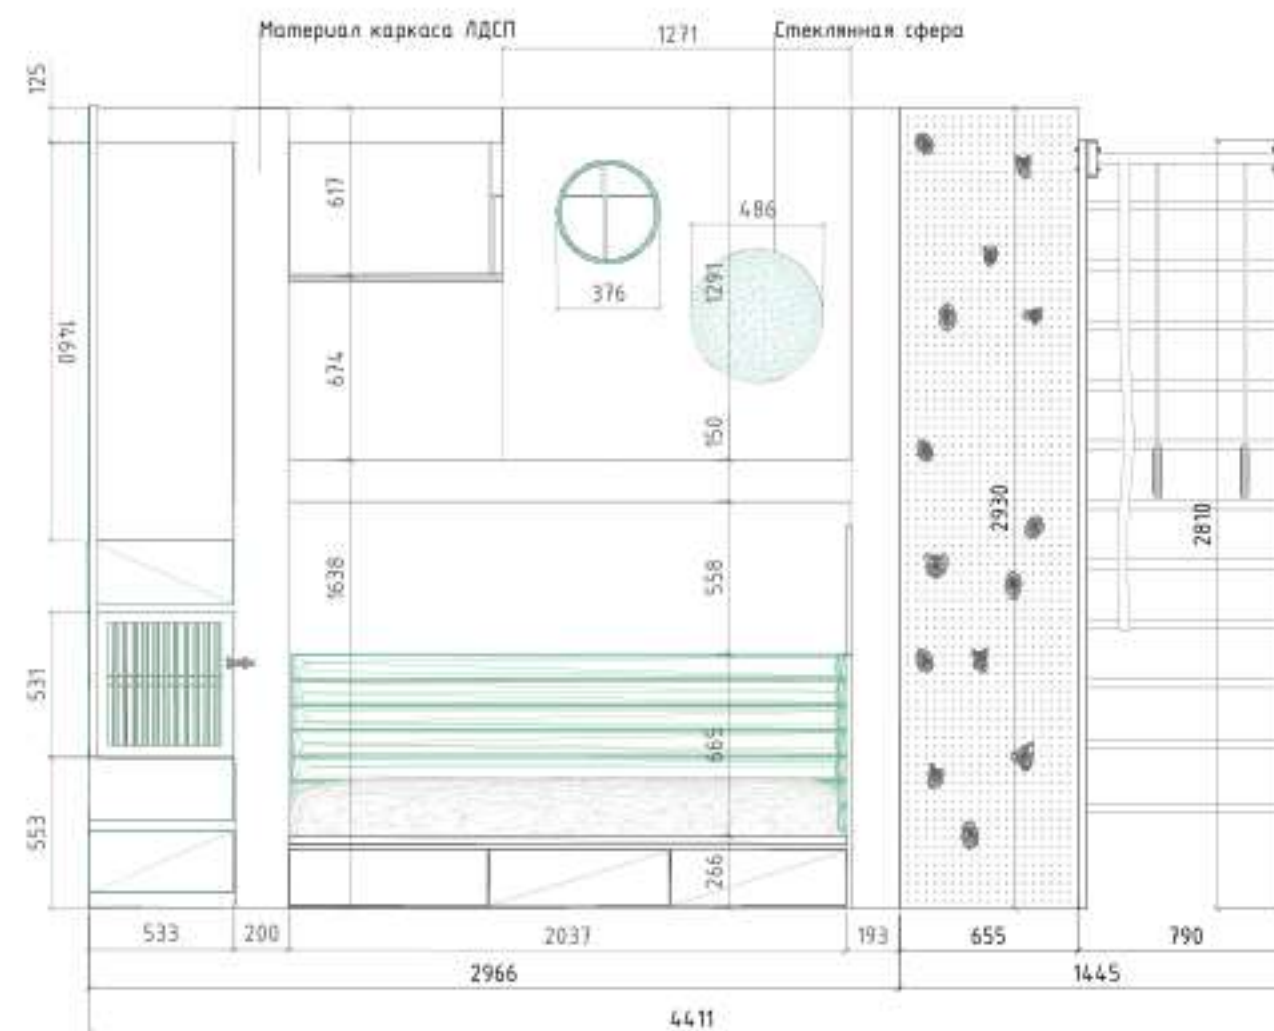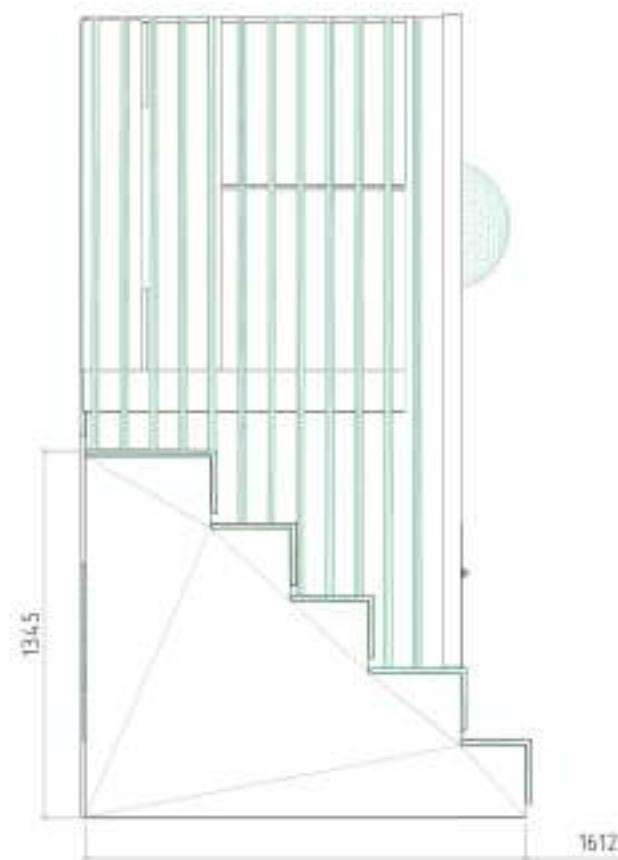

ПРИМЕЧАНИЕ:

1. Размеры мебели на чертежах показаны условно. Более детальные чертежи разрабатываются совместно с производителями мебели и согласовываются с заказчиком.
2. Колер краски определяется по факту приобретения мебели.
3. Размеры мебели даны от чистового пола.
4. Технические возможности компаний разнятся, поэтому данный вариант сделан под предложенную фирму изготовителя.

Изм.	Кол.уч.	Лист	N док.	Подпись	Дата
Архитектор	Левищева Д.Ю.	09.2024			
Проверил	Ершова Е.А.	09.2024			
Дизайнер	Антипина А.В.	09.2024			
Н. контр.	Борзова Е.Е.	09.2024			

г.Санкт-Петербург, Петровская коса, ЖК Нева Хаус

Развертки мебели. Детская 2. Кровать

Стадия	Лист	Листов
Р	32	35




+7 921 918-99-27

BORZOVADESIGN.RU

BORZOVADESIGN@YANDEX.RU


LED-подсветка, встроенная в полки

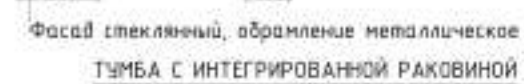

970	1200	485	1530	2730
		485		

Материал – ЛДСП.


Фрезерованный фасад МДФ

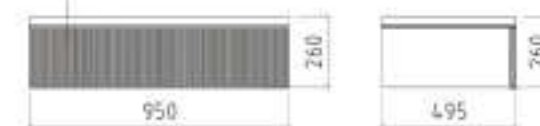


Столешница из керамогранита




ПЕРЕГОРОДКА В ГОСТЕВОМ САНЗУЛЕ

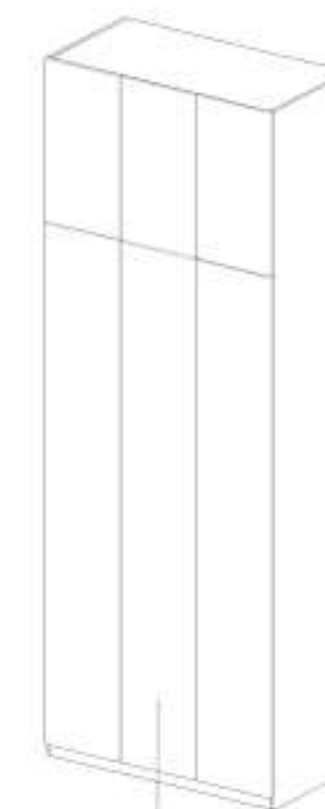

Распашные дверцы

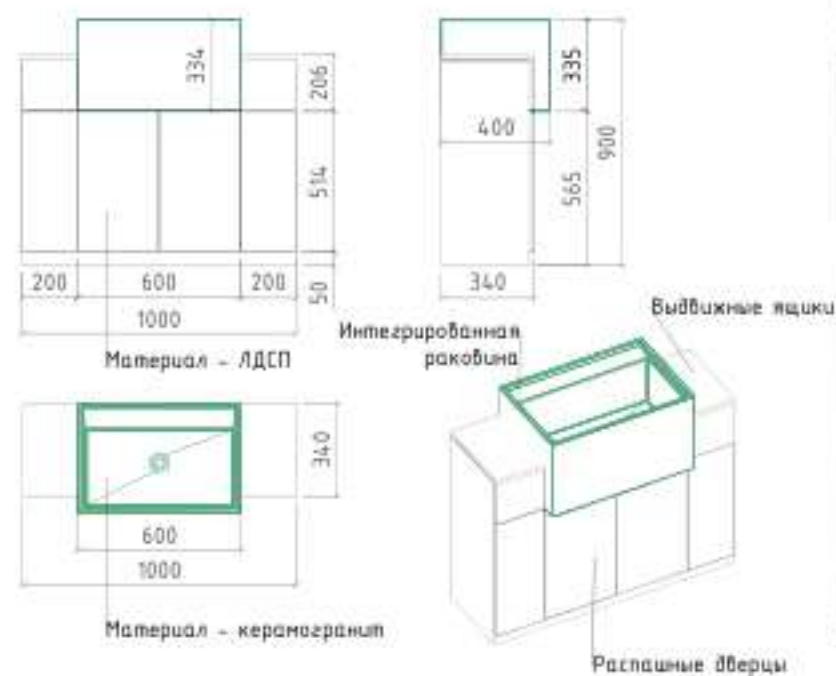


ШКАФ И ПАНЕЛЬ ДЛЯ ИНСТАЛЛЯЦИИ В ДУШЕВОЙ

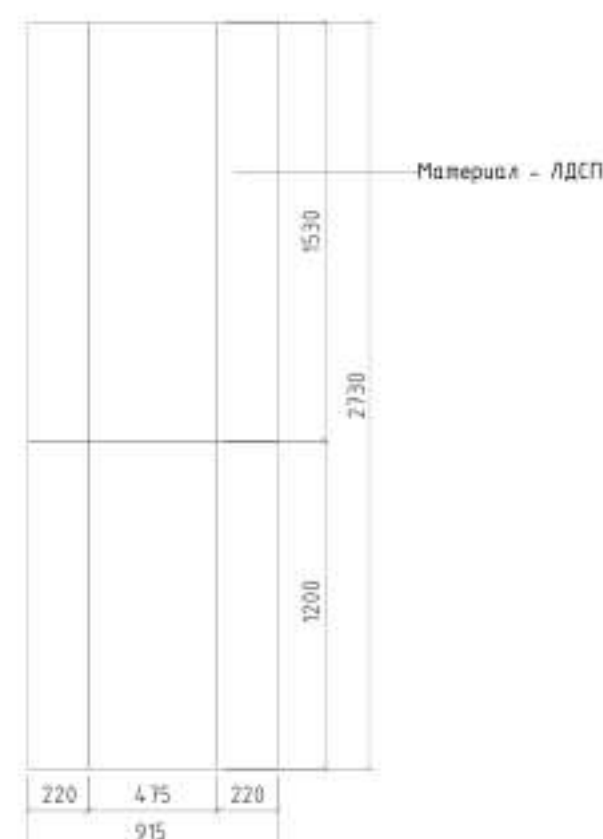


ПРИМЕЧАНИЕ:

1. Размеры мебели на чертежах показаны условно. Более детальные чертежи разрабатываются совместно с производителями мебели и согласовываются с заказчиком.
2. Колер краски определяется по факту приобретения мебели.
3. Размеры мебели даны от чистового пола.
4. Технические возможности компаний различаются, поэтому данный вариант сделан под предложенную фирму изготовителя.


ШКАФ ПОДВЕСНОЙ В ПРАЧЕЧНОЙ

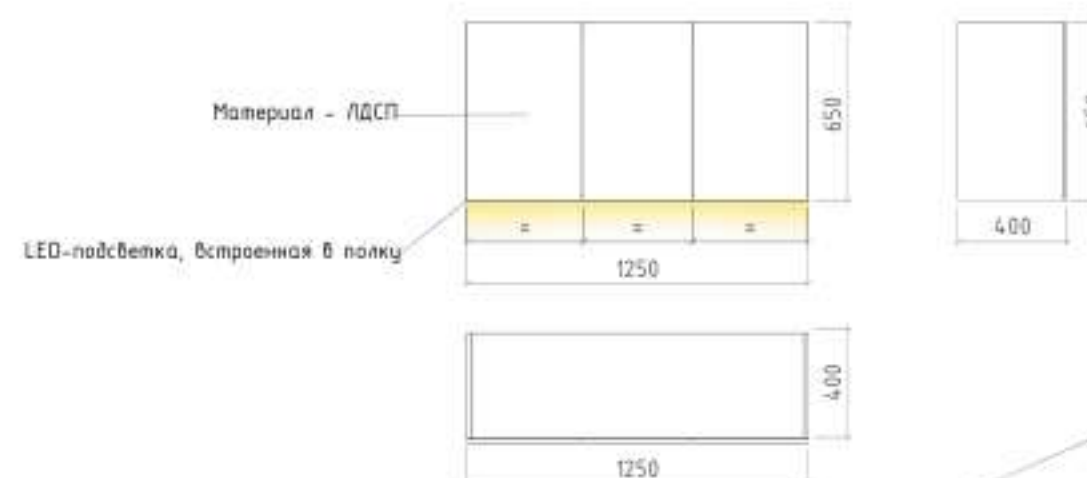

Различные образцы

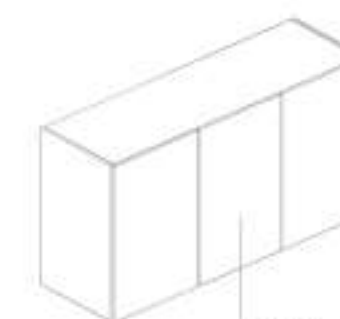

ШКАФ В ПРАЧЕЧНОЙ

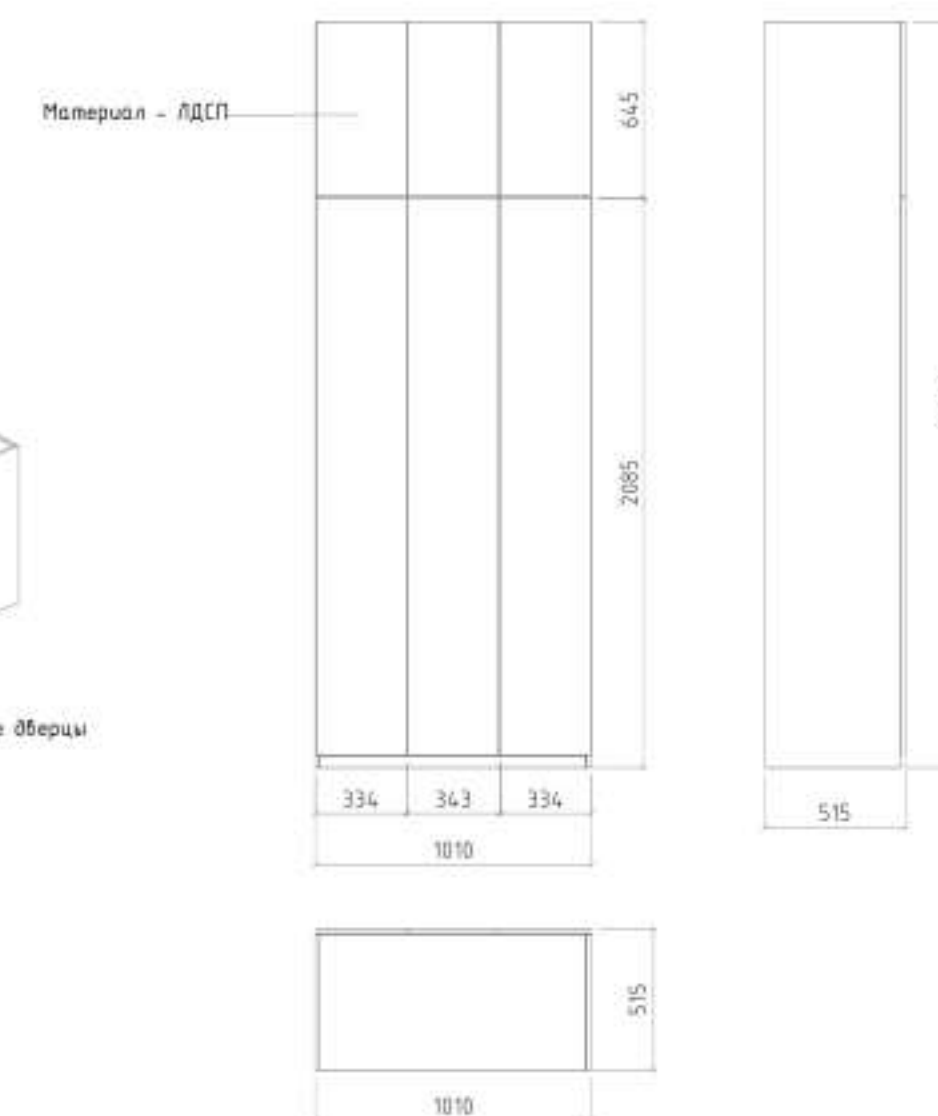

Изм.	Кол.уч.	Лист	№ док.	Подпись	Дата
Архитектор		Левашева	Д.Ю.		09.2024
Проверил		Ершова	Е.А.		09.2024
Дизайнер		Антипина	А.В.		09.2024
Н. контр.		Борзова	Е.Е.		09.2024

г.Санкт-Петербург, Петровская коса, ЖК Нева Хаус

Развертки мебели. Гостевой санузел.
Душевая

Стадия	Лист	Листо
Р	33	35




BORZOVA
design group


+7 921 918-98-27

 BORZOVADESIGN.RU BORZOVADESIGN@YANDEX.RU

СТОЛЕШНИЦА В ПРАЧЕЧНОЙ

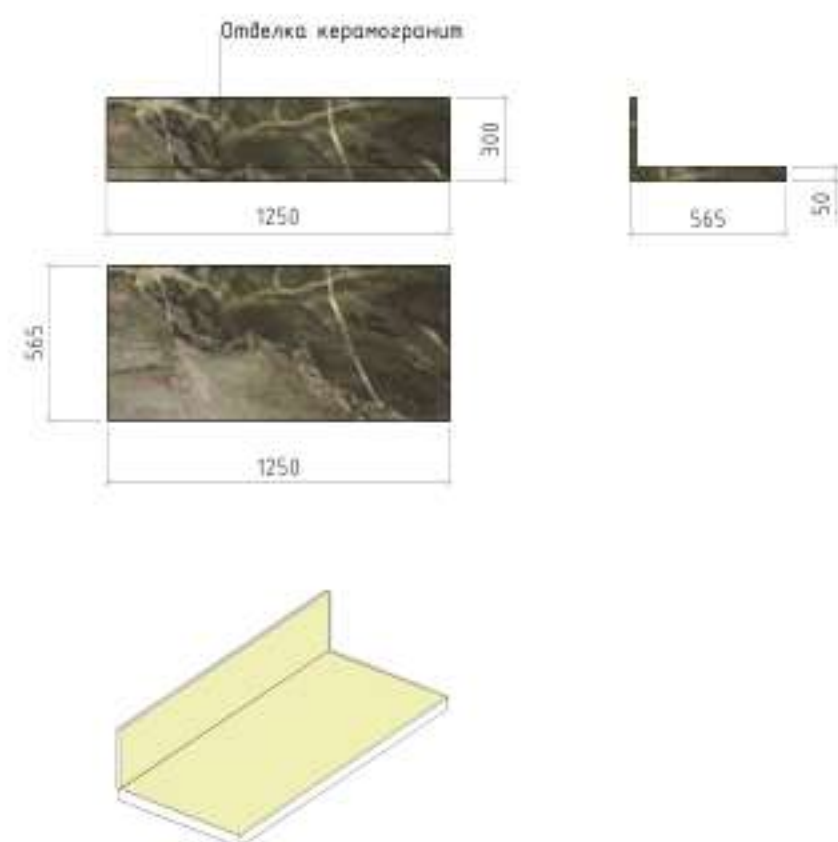


ПОЛКИ СТЕКЛЯННЫЕ В ЗОНУ ДУШЕВОЙ

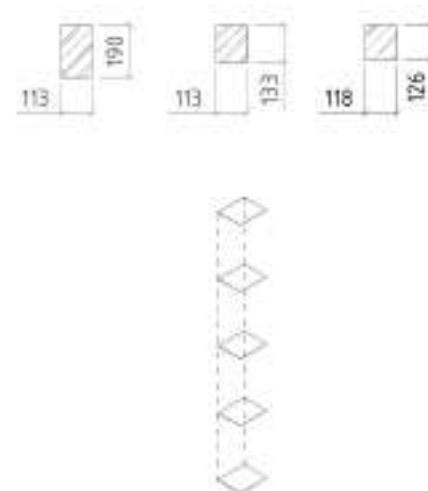


ЗЕРКАЛО В ДУШЕВОЙ



ШКАФ И ПАНЕЛЬ ДЛЯ ИНСТАЛЛЯЦИИ В ДУШЕВОЙ

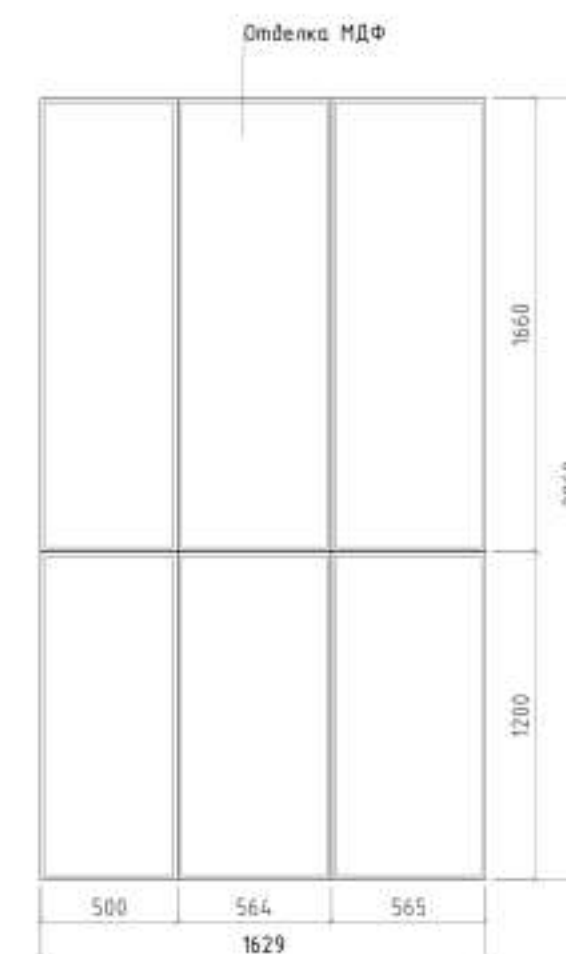

ШКАФ ОТКРЫТЫЙ В ГАРДЕРОБНОЙ

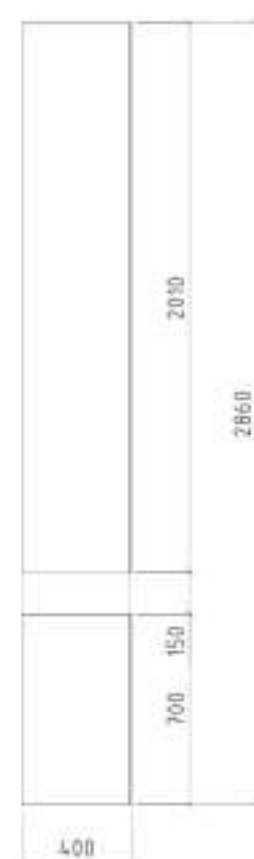

ЗЕРКАЛО В МАСТЕР-ВАННЕ



ПРИМЕЧАНИЕ:

1. Размеры мебели на чертежах показаны условно. Более детальные чертежи разрабатываются совместно с производителями мебели и согласовываются с заказчиком.
2. Колер краски определяется по факту приобретения мебели.
3. Размеры мебели даны от чистового пола.
4. Технические возможности компаний различаются, поэтому данный вариант сделан под предложенную фирму изготовителя.

г.Санкт-Петербург, Петровская коса, ЖК Нева Хаус

Изм.	Кол.уч.	Лист	Н док.	Подпись	Дата
Архитектор	Левинцева Д.Ю.	09.2024			
Проверил	Ершова Е.А.	09.2024			
Дизайнер	Антипина А.В.	09.2024			
Н. контр.	Борзова Е.Е.	09.2024			

Развертки мебели. Мастер-ванная

Стадия	Лист	Листов
Р	34	35



+7 921 918-99-27

BORZOVADESIGN.RU

BORZOVADESIGN@YANDEX.RU

ВЕДОМОСТЬ ОСНОВНЫХ МАТЕРИАЛОВ ОТДЕЛКИ СТЕН					
№	Наименование	Ед.изм	Кол-во	№ помещения	Примечание
1	Покраска тип 1 (3502-Y50R)	м²	46,44	1, 3	В т.ч покраска плинтуса и карниза, в т.ч. покраска потолка
2	Покраска тип 2 (1502-Y50R)	м²	183,67	1-14	В т.ч покраска плинтуса и карниза
3	Покраска тип 3 (0500-N)	м²	59,68	1-14	
4	Покраска тип 4 (синий)	м²	14	13	В т.ч покраска потолка 3,68м²
5	Покраска тип 5 (1000-N)	м²	67,33	10, 11	
6	Покраска тип 6 (7010-B90G)	м²	9,43	10	
7	Декоративная штукатурка	м²	8,3	13	
8	Обои тип 1	м²	13,57	11	
9	Обои тип 2	м²	13,2	12	
10	Обои тип 3 (шпонируемые)	м²	29,98	3, 13	
11	Обои тип 4	м²	23,5	9	
12	Фреска тип 1	м²	6,74	10	
13	МДФ панели (индивидуального изготовления)	м²	8,15	8, 9	
14	Отделка металлическими листами арочного проема	м²	4,5	8	
15	Стеновая панель тип 1 NIWOOD LV129 NP	м²	2,71	3	1000x2730
16	Молдинги тип 1 гипсовый (ЛГ 019)	мп	68,32	1, 3, 9, 13	
17	Молдинги тип 2 гипсовый (ЛГ 002)	мп	35,81	1, 3, 4	
18	Молдинги тип 3 (RODECOR Рококо 66099RC)	мп	14,27	8, 14	
19	Молдинги тип 4 гипсовый (М 16В)	мп	21,63	8	

*Ведомость отделки стен кафельной плиткой – см. спецификацию кафеля.

ВЕДОМОСТЬ ОСНОВНЫХ МАТЕРИАЛОВ ОТДЕЛКИ ПОЛОВ					
№	Наименование	Ед.изм	Кол-во	№ помещения	Примечание
1	Паркет	м²	157,8	8-13	
2	Плинтус теневой	мп	110	8-13	
3	Плинтус SX138 Дюрополимер	мп	17,6	1, 3	

*Ведомость отделки полов кафельной плиткой – см. спецификацию кафеля.

ВЕДОМОСТЬ ОСНОВНЫХ МАТЕРИАЛОВ ОТДЕЛКИ ПОТОЛКОВ					
№	Наименование	Ед.изм	Кол-во	№ помещения	Примечание
1	Потолок ГКЛ	м²	205,41	1-14	Покраска
2	Карниз тип 1 (Карниз потолочный гипсовый гладкий КГ 094)	м.п.	24,4	1, 3	Покраска
3	Карниз тип 2 (Карниз потолочный гипсовый гладкий КГ 108)	м.п.	22,3	13-14	Покраска
4	Карниз тип 3 (Карниз потолочный гипсовый гладкий КГ-700)	м.п.	55,5	8-9	Покраска
5	Краска потолочная	м²	197,96	1-14	Потолок

Экспликация помещений		
№ помещения	Наименование	Площадь, м²

1	Прихожая	5,19
2	Гардеробная 1	2,84
3	Коридор	17,90
4	Санузел гостевой	4,80
5	Кладовая	1,03
6	Душевая	3,61
7	Прачечная	2,84
8	Кухня-гостиная	67,16
9	Гостевая спальня	17,02
10	Детская 1	19,41
11	Детская 2	19,25
12	Гардеробная 2	17,85
13	Мастер-спальня	17,11
14	Мастер-ванная	9,40
Общая площадь		205,41

ВЕДОМОСТЬ КАФЕЛЬНОЙ ПЛИТКИ					
№	Наименование	Ед.изм	Кол-во	№ помещения	Примечание
1	Керамогранит тип 1 Geotiles Soma Blanca 60x120	м²	22	1-4	Напольная плитка, толщ. 11мм
2	Керамогранит тип 2 Laminam I Naturali Marmi Verde Alpi Lucidato 120x300	м²	10,47	1, 8	Напольная плитка/фартук (4м²), толщ. 5,6мм
3	Керамогранит тип 3 Rex Heritage Luxe Emerald Comfort 6 mm 60x120	м²	6,52	6, 7	Напольная/настенная плитка (0,9м²) толщ. 6мм
4	Керамогранит тип 4	м²	13,81	14	Напольная/настенная плитка (1,1м²), толщ. 6мм
5	Керамогранит тип 6 Голубой керамогранит широкоформат	м²	7	14	Настенная плитка
6	Керамогранит тип 7	м2	1,91	6	Напольная плитка (облицовка поддона)
7	Керамогранит тип 8 Плитка Equipe Artisan Ochre 6,5x20 глянцевая	м2	5,7	6	Настенная плитка
8	Керамогранит тип 9 Emil Ceramica Tele Di Marmo Selection White Paradise Full Lappato 120x278	м2	13,2	4	Настенная плитка
9	Керамогранит тип 10 Кварцевый агломерат	м2	1,25	4	Настенная плитка

СПЕЦИФИКАЦИЯ ТЕПЛЫХ ПОЛОВ

№	Наименование	Ед.изм	Кол-во	№ помещ.
1	Электрический теплый пол	м²	25,43	1-4, 6, 7, 14
2	Терморегулятор теплого пола	шт	5	1-4, 6, 7, 14

Ведомость розеток и выключателей		
Обозначение	Наименование	Кол-во, шт
	Розетка	87
	Влагостойкая розетка	11
	Одноклавишный выключатель	12
	Двухклавишный выключатель	12
	Мастер-выключатель	1
	Одноклавишный переключатель	2
	Двухклавишный переключатель	8
	Одноклавишный перекрестный переключатель	3
	Двухклавишный перекрестный переключатель	3
	Розетка под интернет	3
	Регулятор теплого пола	5

Ведомость рамок для розеток и выключателей		
Обозначение	Наименование	Кол-во, шт
	1 пост	28
	2 поста	31
	3 поста	8
	4 поста	6

						г.Санкт-Петербург, Петровская коса, ЖК Нева Хаус			 +7 921 918-99-27 BORZOVADESIGN.RU BORZOVADESIGN@YANDEX.RU
Изм.	Кол.уч.	Лист	№ док.	Подпись	Дата				
Архитектор	Левищева Д.Ю.				09.2024		Стадия	Лист	Листов
Проверил	Ершова Е.А.				09.2024		P	35	35
Дизайнер	Антипина А.В.				09.2024				
Н. контр.	Борзова Е.Е.				09.2024				

	Картинка	Наименование	Производитель	Коллекция	Название	Артикул (код товара)	Размер	Количество по помещениям										Ед. Изм.	Цена	Стоимость	Примечания	Ссылка	
								прихожая	С/У	Ванная	Кухня-Гостиная	Лоджия	прачечная	Детская М	Детская Мм	Спальня	Гардеробная						Итого
Керамогранит и керамическая плитка																							
		Плитка в прачечной душева	Equipe	Magma	ПЛИТКА EQUIPE MAGMA WHITE		6.5x20 см, толщина 8 мм						X					5,7	M2	4882	27 827,4		https://pltkazavr.ru/Equipe/Magma/White-6.5x20
		Плитка прачечная пол	Rex Ceramiche	Heritage Luxe	Rex Ceramiche Heritage Luxe Emerald Comfort Rett		60x120 см, толщина 6 мм						X					6,52	M2	7639	49 806,28		https://pltkazavr.ru/Rex/Heritage-Luxe/Emerald-Comfort-6-mm-60x120
		плитка прачечная пол (альтернатива)	Imola	The Room	Imola The Room Tif Gr6 12 Lp		60x120 см, толщина 6.5 мм						X					6,52	M2	8769	57 173,88		https://pltkazavr.ru/Imola/The-Room/Tif-Gr6-12-Lp-60x120
		Плитка прачечная поддон	La Fabbriца Ava	Le Malte	La Fabbriца Ava Le Malte Ivory Nat		120x280 см, толщина 6 мм						X					1,91 3,36 м2	M2 1 шт.	12000 40 320	40 320		https://pltkazavr.ru/La-Fabbriца-Ava/Le-Malte/Ivory-Nat-120x280
		Плитка прачечная поддон (альтернатива)	Laminam	Collection	Laminam Collection Perla		100x300 см, толщина 5.6 мм						X					1,91 3 м2	M2 1 шт.	13142 39 426	39 426		https://pltkazavr.ru/Laminam/Collection/Perla-5.6-mm-100x300
		Акцентная плитка в мастер су + столешница в гардеробной	La Fabbriца Ava	Gemstone	La Fabbriца Ava Gemstone Ocean Lap		120x280 см, толщина 6 мм				X							13,44 4 шт.	M2	14000	188 160	С запасом и с учетом раковин	https://pltkazavr.ru/La-Fabbriца-Ava/Gemstone/Ocean-Lap-120x280
		Плитка на пол в мастер ванной	Emil Ceramica	Tele Di Marmo Onyx	Emil Ceramica Tele Di Marmo Onyx Ivory Lappato		60x120 см				X							9,17	M2	9118	83 612		https://pltkazavr.ru/Emil-Ceramica/Tele-Di-Marmo-Onyx/Ivory-Lappato-60x120

		Плитка на стены мастер ванная	Emil Ceramica	Tele Di Marmo Onyx	Emil Ceramica Tele Di Marmo Onyx Ivory Lappato		120x278 см, толщина 6.5 мм				X							4,64	M2	13744	63 772		https://pltkazavr.ru/Emil-Ceramica/Tele-Di-Marmo-Onyx/Ivory-Lappato-120x278
		плитка в су стены	Atlas Concorde	Marvel Onyx	Atlas Concorde Marvel Onyx Pearl		120x278 см, толщина 6 мм			X								13,2	M2	13589	179 374,8		https://pltkazavr.ru/Atlas-Concorde/Marvel-Onyx/Pearl-6-mm-120x278
		Плитка в прихожей (коридор) + су гостевой	Geotiles	Soma	Geotiles Soma Bianco		60x120 см, толщина 11 мм			X								26,31	M2	6380	167 857,8		https://pltkazavr.ru/Geotiles/Soma/Bianco-60x120
		Кант в прихожей+ тв тумба +тумба портал	Laminam	I Naturali Marmi	Laminam I Naturali Marmi Verde Alpi Bocciardato		120x300 см, толщина 5,6 мм											7,42	M2	21412	158 877		https://pltkazavr.ru/Laminam/I-Naturali-Marmi/Verde-Alpi-Bocciardato-120x300
		Кант в прихожей (альтернатива)	Marazzi	Allmarble	Marazzi Allmarble Verde Aver		60x120 см, толщина 10,5 мм											7,42	M2	6925	51 383,5		https://pltkazavr.ru/Marazzi/Allmarble/Verde-Aver-60x120
Итого стоимость раздела																			959 607,28 P				
Натуральный камень, кварцевый агломерат (столешницы и стеновая отделка)																							
		Панно в су гостевой			Кварцкера мика Estatuario - Эстатуарио		Размеры 3200x1600 мм Толщина 12мм											5,12 1	M2 шт.	100 EUR	51 200		https://nensy.ru/catalog/kvarcekeramika/estatuario-/
		Столешница + фартук кухня	Laminam		Керамогранит Laminam I Naturali Verde Alpi Bocciardato Bookmatch A		12mm 162x324											6,82	M2	62 400	425 568		https://ceramicmall.ru/catalog/plitka/laminam/i-naturali/verde-alpi-bocciardato-bookmatch-a-12mm-162x324/

	Инсталляция для унитаза	TECEprofil		Застенный модуль TECEprofil со смывным бачком Uni 2.0	9300302	1120 мм										1	Шт.	34 580	34 580		
	Крепления для инсталляции	TECEprofil		Крепление модуля TECEprofil для произвольного монтажа инсталляции	9380300											1	Шт.	2 176	2 176		
	Кнопка смыва Гостевой с.у.	TECEsquare II,		Металлическая панель смыва для унитаза TECEsquare II, нержавеющая сталь сатин, покрытие против отпечатков пальцев	9240830											1	Шт.	52 440	52 440		
	Верхний душ в гостевом с.у.	Fima Carlo Frattini		Верхний душ брашированный никель	F2224/2 SN	d300mm,										1	Шт.	72 880	72 880		
	Кронштейн для верхнего душа маленький с.у.	Fima Carlo Frattini		Настенный кронштейн Still, брашированный никель	F5913SN	460мм,										1	Шт.	36 610	36 610		
	Встроенный смеситель для душа	Fima Carlo Frattini		Fima Carlo Frattini Spillo Up Встроенный смеситель для душа 2 источника с душевым комплектом, брашированный никель	F3049W X8SN											1	шт.	117 306	117 306		
	Встраиваемая часть для смесителя	Fima Carlo Frattini		Встраиваемая часть для смесителя FIMA CARLO FRATTINI FimaBox	F3400W											1	Шт.	28 725	28 725		
	Полотенце держатель в гостевом с.у.	Fima Carlo Frattini		Полотенцедержатель брашированный никель	F6000/40 SN	40см,										1	Шт.	21 010	21 010		
	Трап	TECElinus		Комплект TECElinus для монтажа дренажного канала с основой для плитки	1510308 9	80 см										1	Шт.	49 305	49 305		

	Гиг душ для мытья собак	Fima Carlo Frattini		Гигиенический душ, брашированный никель	F2320/4 SN											1	Шт.	61 080	61 080		
		Fima Carlo Frattini		внутренняя часть для гиги душа	F3070											1	Шт.	11 677	11 677		
	Смеситель для мастер ванной	Fima Carlo Frattini		Fima Carlo Frattini SpilloUp Смеситель для раковины настенного монтажа, брашированный никель	F3051W X8SN	длина излива 160мм,										2	Шт.	52 260	104 520		
	Встраиваемая часть смесителя	Fima		Встраиваемая часть смесителя Fima	F3600W											1	Шт.	21 010	21 010		
	Унитаз в мастер ванную	Althea Cover Asami		подвесной унитаз + тонкое сиденье и крышка с плавным закрыванием	IF059	56x36см,										1	Шт.	63 529	63 529		
	Набор для быстрого крепления подвесных унитазов	Althea		Althea набор для быстрого крепления подвесных унитазов	(40951)											1	Шт.	5 486	5 486		
	Инсталляция в мастер спальню	TECEprofil		Застенный модуль TECEprofil со смывным бачком Uni 2.0	9300302	высота 1120 мм										1	Шт.	34 580	34 580		
	Крепление модуля	TECEprofil		Крепление модуля TECEprofil для произвольного монтажа инсталляции	9380300											1	Шт.	2 176	2 176		
	Кнопка	TECEsquare II		Металлическая панель смыва для унитаза TECEsquare II, нержавеющей сталь сатин, покрытие против отпечатков пальцев	9240830											1	Шт.	52 440	52 440		
	Гиг душ для мытья собак	Fima Carlo Frattini		Гигиенический душ, брашированный никель	F2320/4 SN											1	Шт.	61 080	61 080		

	внутренняя часть для гиг душа	Fima Carlo Frattini		внутренняя часть для гиг душа	F3070											1	IIIr.	11 677	11 677		
	Верхний душ	Fima Carlo Frattini		Верхний душ брашированный никель	F2224/2 SN	d300mm										1	IIIr.	72 880	72 880		
	Настенный кронштейн	Fima Carlo Frattini		Настенный кронштейн Still 460мм, брашированный никель	F5913SN	460мм										1	IIIr.	36 610	36 610		
	Встроенный смеситель для душа в мастер ванную	Fima Carlo Frattini	Spillo Up	Встроенный смеситель для душа с источником с душевым комплектом, брашированный никель	F3049W X8SN											1	IIIr.	117 306	117 306		
	Встраиваемая часть для смесителя	FIMA CARLO FRATTINI	FimaBox	Встраиваемая часть для смесителя	F3400W											1	IIIr.	28 725	28 725		
	Трап душевой	TECElinus		Комплект TECElinus для монтажа дренажного канала с основой для плитки	1510309 9	90 см										1	IIIr.	50 160	50 160		
	Ванная	Salini	Mona	Ванна из искусственного камня	102921 M	180x80										1	IIIr.	342 700	342 700		
	Напольный смеситель в мастер ванную	Fima Carlo Frattini	Spillo Up	Смеситель для ванны напольный, брашированный никель	F3034/6 NSN											1	IIIr.	301 650	301 650		
	Встраиваемая часть напольного смесителя			Встраиваемая часть напольного смесителя												1	IIIr.	62 335	62 335		
	Полотенцесушитель в мастер ванную под халаты	Terminus	UNO	полотенцесушитель-стойка электро круг, брашированный никель		1600										1	IIIr.	47 590	47 590		
	Полотенцесушитель в мастер ванную	Terminus	Сицилия	Полотенцесушитель		Ширина: 530 мм Высота: 700 мм										1	IIIr.	24050	24050		https://terminusmarket.ru/catalog/electro/polotencesushitel_siciliya_skrytaya_proodka.html

	Смеситель в прачечной	Fima Carlo Frattini	Spillo Up	Смеситель на раковину XS, черный хром	F3031XS CN												1	Штр.	39 470	39 470		
	Верхний душ	Fima Carlo Frattini		Верхний душ d300mm, черный хром	F2224/2 CN	d300mm,											1	Штр.	68 030	68 030		
	Настенный кронштейн	Fima Carlo Frattini		Настенный кронштейн Still черный хром	F5913C N	460mm											1	Штр.	34 200	34 200		
	Встроенный смеситель для душа	Fima Carlo Frattini	Spillo Up	Встроенный смеситель для душа 2 источника с душевым комплект, черный хром	F3049W X8CN												1	Штр.	109 480	109 480		
	Встраиваемая часть для смесителя	FIMA CARLO FRATTINI		Встраиваема я часть для смесителя FIMA CARLO FRATTINI FimaBox	F3400W												1	Штр.	28 725	28 725		
		Althea ceramica	Cover	унитаз подвесной, Plus+Top, матовый бежевый													1	Штр.	64 954	64 954		
		Althea		тонкое сиденье и крышка с плавным опусканием, матовый бежевый													1	Штр.	34 642	34 642		
		Althea ceramica Cover		набор для быстрого крепления подвесных унитазов													1	Штр.	5 486	5 486		
	Трап	TECElinus		Комплект TECElinus для монтажа дренажного канала с основой для плитки	1510308 9	80 см											1	Штр.	49 305	49 305		
		TECEprofil		Застенный модуль TECEprofil со смывным бачком Uni 2.0, высота 1120 мм	9300302	высота 1120 мм											1	Штр.	34 580	34 580		
		TECEprofil		Крепление модуля TECEprofil для произвольного монтажа инсталляции	9380300												1	Штр.	2 176	2 176		

			TECEsquare,		Металлическая панель смыва для унитаза TECEsquare, PVD покрытие: глянец, черный хром	9240837											1	Шт.	63 175	63 175		
Итого стоимость раздела																			2 750 785 P			
Технические составляющие																						
		Кондиционирование + вентиляция																	По КП			
		Бойлер в прачечную	THERMEX	Горизонтальный	THERMEX Fora 100												1	Шт.	27 190	27 190		https://themex.ru/catalog/seriya-fora/thermex-fora-100/
		Бойлер в мастер ванную	THERMEX	Вертикальный	THERMEX Fora 100												1	Шт.	27 190	27 190		https://themex.ru/catalog/seriya-fora/thermex-fora-100/
		Датчик протечек			Датчик протечки Нептун SW 005	2153133	52*45*14 мм										4	Шт.	1 390	5 560		https://neptunsale.ru/products/neptun-sw005-5
		Фильтр грубой очистки	Аквафор		Аквафор Викинг 300 для горячей воды		18*18*59,5 см										4	Шт.	21 480	85 920		https://spb.shop.aquaphor.ru/viking/viking-300-hot-water.html
		Фильтр грубой очистки	Аквафор		АКВАФОР Викинг 300 для холодной воды + сменный модуль B520 PRO		18*18*59,5 см										4	Шт.	20 980	83 920		https://spb.shop.aquaphor.ru/viking/viking-300-b520-pro.html
		Фильтр питьевой	Аквафор		Аквафор Викинг 300 для питьевой воды		18*18*59,5 см										1	Шт.	21 780	21 780		https://spb.shop.aquaphor.ru/viking/viking-300-drinking-water.html
Итого стоимость раздела																			305 995 P			
Отопительные системы																						
		Радиаторы															9	Шт.	47 660	428 940		https://climatradcam.ru/stalnye-trubchatye-radiator-

	Паркет	Coswik			ПАРКЕТ 3-Х СЛОЙНЫЙ T&G Дымчатый топаз	ширина: 107.95 мм длина: 530 мм толщина: 15 мм угол: 45° селекция: таверн артикул: 1169-4505- 30 тех. информац ия: TDS				x				x	x	x	x	x	157,8	M2	8 996	1 419 568,8		https://www.coswick.ru/dizajnerskaya/dymchatyj-topaz/
Итого стоимость раздела																					1 419 568,8 Р			
Потолки																								
		Краска белая			0500N	3 банки по 9 литров 1 банка 2,7													197,96	M2	16.300 5 500	54 400		
		Краска эркер(, опущение в тв зоне			1502-Y50R	0,9 литра													3,8	M2	1.950	1.950		
		опущение коридор			3502-Y50R	0,9 литра													3.77	M2	1.950	1.950		
		Спальная синий потолок			NCS S 5540-R90B	0,9 литра													3.68	M2	1.950	1.950		
Итого стоимость раздела																					60 250 Р			
Окна																								
		Подоконники кухня- гостиная +спальная +детская Мм+гостевая			Кварцевый агломерат Calacatta Moon - Калакатта Мун															M2	300 USD	314 953,28		https://necsy.ru/catalog/kvartsevyj-kamen-aglomerat/calacatta-moon-kalakatta-mun/
Итого стоимость раздела																					314 953,28 Р			
Двери																								

	Двери мдф		Verona														3	Шт.	1 552 525		https://academy-doors.ru/catalog/doors/detail/verona/?o=52365
	Скрытые грунтованные двери																5	Шт.			https://academy-doors.ru/catalog/doors/hidden/#id:skrytye-dveri-8-otdelkov
																	1	Шт.			
Итого стоимость раздела																			1 552 525 Р		
Лепной декор (Плинтуса, карнизы, молдинги)																					
	Карниз в гостиной	Декарт		Гладкотянутый карниз Кт-700, 200Нх150мм		200Нх150мм												Шт.	781 228,51		https://diktart.ru/catalog/smooth-rods/Gladkiy_otlivnoy_karniz_Kt-700/
	Решетка в гостиной	Декарт		Карниз с акварелью Дк-428, 200Нх150мм		200Нх150мм											Шт.				https://diktart.ru/catalog/karini-zi-with-figure/Karniz_s_risunkom_Dk-428/
	Розетка в гостиной	Декарт		Розетка Др-273		Д1330х36мм											Шт.				https://diktart.ru/catalog/rozetki/Rozetka_Dr-273/
	Уголок на потолке	Декарт		Уголок резной Ду-116В		858х858х34мм											Шт.				https://diktart.ru/catalog/corers/Ugols/Du-116V/

	Молдинг на потолке.	Декарт		Гладкий отливной молдинг М-168		41Нх21мм											IIIr.			https://dikart.ru/catalog/arched-frame/Gladkiy_molding_M-168/
	Карниз в спальне и гостевой комнате	Aratta		Карниз потолочный гипсовый гладкий КГ-108		Ширина 151 мм Высота 70 мм											IIIr.			https://arattalepnina.ru/catalog/gipsova-ya-lepnina/potolochnyy-kamizy-gladkiy/kg-108/
	Уголок декоративный спальня, прихожая	Aratta		Угловой элемент гипсовый ДЭЛГ-009-2		Ширина 354 мм Высота 354 мм											IIIr.			https://arattalepnina.ru/catalog/gipsova-ya-lepnina/uglovyeyelementy/uglovoyelement-gipsovy-dlg-009-2/
	Молдинг для декоративного элемента	Aratta		Молдинг гипсовый ЛГ-009-4		Ширина 15 мм Высота 35 мм											IIIr.			https://arattalepnina.ru/catalog/gipsova-ya-lepnina/moldingi/molding-gipsovy-lg-009-4/
	Угловой декор в спальне и в прихожей	Aratta		Угловой элемент гипсовый ДЭЛГ-019-6А		Ширина 165 мм Высота 336 мм Толщина 35 мм											IIIr.			https://arattalepnina.ru/catalog/gipsova-ya-lepnina/uglovyeyelementy/uglovoyelement-gipsovy-dlg-019-6a/
	Молдинг для декоративного элемента	Aratta		Молдинг гипсовый ЛГ-019		Ширина 20 мм Высота 42 мм											IIIr.			https://arattalepnina.ru/catalog/gipsova-ya-lepnina/moldingi/molding-gipsovy-lg-019/

	Молдинг тонкий в прихожей	Aratta		Молдинг гипсовый ЛГ 002		Ширина 10 мм Высота 20 мм													Шт.					https://arattalepnina.ru/katalog/gipsova-ya-lepnina/moldingi/molding-gipsovyi-lg-002/
	Молдинги в гостиную и в мастер ванную	RODECOR		Узел RODECOR Рококо 66099RC компл.														5	Комплект	17 492	87 460			https://rodecor.ru/catalog/uzel_rodecor_rokoko_66099re_335_335/
	Плнтуса	Orac		SX138		д 200 х в 13,8 х ш 1,5 см												12	Шт.	1 825	21 900	С запасом		https://oracdecor.ru/sx138_ski_rting
	Панели на стену ребристые прихожая	HIWOOD		Панель HIWOOD LV129 NP		Длина 2700 мм. Высота 120 мм. Глубина 12 мм.												12	Шт.	2 750	33 000	С запасом		https://hiwood-decor.ru/shop/paneli/dekorativnaya-panel-hiwood-lv129-np/
Итого стоимость раздела																				923 588,51Р				
Профили(металлические изделия)																								
	Разделительный профиль между паркетом и плиткой			PROJOINT разделительный профиль из латуни полированной Цвет: Латунь полированная		Размер: 5 х 10 мм Длина: 2,7												3	Шт.	3 000	9000			https://kantiere.ru/projoint-razdelitelnyj-profil-iz-latuni-polirovannoj/
	Плнтус теневой																	110	П.м	595	65 450			https://lacionistiq.ru/shadow_plintus
Итого стоимость раздела																				74 450 Р				
Настенные покрытия (краска, дек.штукатурка,обои и др.)																								
	Обои в детскую подростка			Обои ручной работы GEO.02														6,74	М2	5800	39 092	Рал фона подбираться к выкрасу стены		https://fresco.ru/catalog/geo/geo-02/
	Фреска в детскую			Фотообои Самолётики в облаках в бежевых тонах, арт. Dg-151														13,57	М2	36 627	36 627			https://sankt-petersburg.art-fresco.ru/catalog/detskie_to

																								vary/Dg-151
		Шпонированные обои в прихожую и спальню	Decaro Wallcoverings	Pure Wood	Обои Decaro Wallcoverings Pure Wood ARW010												32.8	Погр.м	14 510	475 928				https://www.decaro.ru/catalog/oboi/decaro-wallcoverings_1/purewood/637216/
		Обои в гардеробную	Aura (Канада)	East West Style	Обои Aura East West Style FD24235	10,05*0,53 м											13,23	Поюмрулона	5 890	17 670				https://gammadecor.ru/shop/product/oboi-fd24235
		Обои гостевая комната	loymina	Textile	Knitted TXL5 001	0,53*10м											17.522	M2 Рулона	8 500	17 000				https://loymina.ru/allpapers/loymina-materials/textile/32504/
		Обои гостевая комната Альтернатива		АРИСТОКРАТ	Soft cover	0,7*10 м											17.523	M2 рулон	11800	35 400				https://astatonovaru/oboi-s-risunkom/tproduct/636914151911-soft-cover
		Краска белая Гостевая комната Гардеробная Спальня	HYGGE	Fleurs	0500-N	9 литров 0,9 литров											65.62	M2	16.300 1.950	18 250				
		Краска светло серый беж. Прихожая, гостиная, ванная мастер, прачечная			1502-Y50R	3 банки по 9 литров											179.87	M2	16.300	48 900	Сделать выкрасы			
		Краска темная серый беж			3502-Y50R	9 литров											42.67	M2	16.300	16.300	Сделать выкрасы			
		Краски синяя Спальня			1 .NCS S 5540-R90B 2. NCS S 5040-R80B 3. NCS S 6020-R80B	2,7 литра											14	M2	5.550	5.550	Сделать выкрасы			
		Краска зеленая Детская подростка			1.NCS S 7010-B90G	2,7 литра											9.43	M2	5.550	5.550	Сделать выкрасы			


		Краска светло-серая Детская комната			1000-N		9 литров 0,9 литров											67.33	M2	16.300 1.950	18 250		
		Штукатурка декоративная в спальне																8.3	M2	32 326	32 326	Сделать выкрасы	
Итого стоимость раздела																			731 443 Р				
Розетки																							
		Розетки	Living Now															По проект у			1 200 000	(рекомендовано по дизайну)	https://bticino.ru/katalog/rozetki-i-vyklyuchateli/seriya-living-now
		Розетки(альтернатива)	WERKEL															По проект у			371 272,00		
Итого стоимость раздела																			1 200 000 Р				
Освещение встроенное																							
		Трековые светильники																			243 920		
		Точечные светильник																			421 888		
		Светодиодная лента																			53 680		
Итого стоимость раздела																			719 488 Р				
Освещение																							
		Светильник над столом	Lamptron	LARSERIC	Ресечный, рядный светильник LARSERIC													1	Пл.	93 000	93 000		https://www.lampatron.ru/catalog/item/detail/lamps-larseric/#larseric-model

	Светильники над островом	Odeon Light		Люстра Odeon Light Hall 4938/4		Диаметр 250 Высота 580 Ширина 250										2	IIIr.	26 470	52 940		https://www.msvet.ru/catalog/lyustry/-podvesny-e/lyustra-208185.html?ysclid=m3ro6pxvnb681452884
	Световая композиция гостиная			Светильник подвесной Contour L63003		Длина, см 230 Ширина, см 80 Высота, см 80										1	IIIr.	440 037	440 037		https://larcluce.ru/catalog/intermye/na_potolok/podvesnye_svetilniki/svetilnik_podvesnoj_contour_163003/
	Световая композиция прихожая	ELEGANT LIGHT		Светильник-инсталляция DZN-11247 ЗОЛОТО ЯНТАРЬ / ПРОЗРАЧНЫЙ												1	IIIr.	108 000	108 000		https://saint-petersburg.realsvt.ru/catalog/lyustry/svetilnik-instalyaciya-DZN-11247-zoloto-yantar-prozrachnyi-3994326e.html
	Световая композиция библиотека			Парящая люстра Stone gold												1	IIIr.	188,700	188,700		https://yolla-home.com/product/paryashaya-lyustra-stone-gold/
	Бра в гостевой комнате	lampton		Бра MANS WALL		Ø 20 × 20 см										2	IIIr.	18 400	36 800		https://www.lampatron.ru/catalog/item/design-lamps-mans-wall/#f-mans-wall-2-warm
	Настольные лампы в спальне	Baroncelli		Настольная лампа Satumo by Baroncelli		30 см, высота 50 см										2	IIIr.	24 900	49 800		https://www.dclightful.ru/product/Satumo-LED-table-lamp-by-Baroncelli

	Настольные лампы в спальне Альтернатива	Bogates	Flamel	Настольная лампа Bogates Flamel 01116/1 a060888		Высота, мм 450 Диаметр, мм 220											2	IIIr.	13 100	26 200		https://donplafon.ru/product/s/nastolnaya-lampa-bogates-flamel-01116-1-a060888/
	Люстра спальня	lamptron	BERTOLDA	Кольцевые люстры и светильники BERTOLDA		Два кольца Ø 40 × 7,5 см, Ø 60 × 7,5 см											1	IIIr.	188 500	188 500		https://www.lampatron.ru/catalog/item/design-lamps-bertolda/
	Подвесы гостевая комната	Lofi-Concept		Подвесной светильник Gordes		Ширина, см 16 Длина, см 16 Высота, см 15											4	IIIr.	6 080	24 320		https://loft-concept.ru/catalog/product/podvesnoj-svetilnik-gordes/
	Торшер гостевая	Noura	Blossi	Торшер Blossi by Noura		Диаметр плафон Ø 23 см Высота 135 см											1	IIIr.	25 999	25 999		https://great-light.ru/dizaynery/noura/torsher-blossi-by-noura/
	Люстра в гардеробной	APLOYT	Noel	Подвесной светильник Aplovt Noel APL.651.03.12		Высота, мм 2000 Длина, мм 1530 Ширина, мм 250											1	IIIr.	33 440	33 440		https://lampalux48.ru/product/podvesnoj-svetilnik-aplovt-noel-apl-651-03-12/
	Люстра в ванной	Favourite		Подвесная люстра Favourite Intera 2983-13P		Высота, мм 510 Диаметр, мм 600 Длина подвеса, мм 1000											1	IIIr.	52 100	52 100		https://www.yamsvet.ru/catalog/product/podvesnaya-lyustra-favourite-intera-2983-13p/
	Светильник су/прачечная	AM Group		Светильник подвесной AM Group AM445 L600		Высота (мм) 150 Длина (мм) 600											1	IIIr.	6 264	6 264		https://www.marketsvet.ru/product/svetilnik-podvesnoj-am-group-am445-l600/
Итого стоимость раздела																			1 180 160 Р			
Каминь																						
Нет в проекте																		-	-	-	-	

Итого стоимость раздела																			Р				
Техника																							
	Микроволновая печь	Asko		Компактный духовой шкаф Asko OCM8464A1		Высота, см 45.5 Ширина, см 59.7 Глубина, см 56.8												1	Штр.	129 900	129 900		https://asko-russia.ru/catalog/kompaktnye-dukhovye-shkafy/kombinirovannye-s-svch/kompaktnyy-dukhovoy-shkaf-asko-ocm8464a1.html
	Духовой шкаф	Asko		Духовой шкаф Asko OT8664A1		Высота, см 59.5 Ширина, см 59.7 Глубина, см 54.7												1	Штр.	99 900	99 900		https://asko-russia.ru/catalog/dukhovye-shkafy/standartnye-dukhovoy-shkaf-asko-ot8664a1.html
	Варочная панель с встроенной угольной вытяжкой	Elica	Nikolatesla	Варочная панель Elica NIKOLATES LA FIT XL BL/A/83		Высота, см 25 Ширина, см 83 Глубина, см 51.5												1	Штр.	187 390	187 390		https://elicahome.ru/catalog/varochnaya-panel-elica-varochnaya-panel-elica-nikolatesla-fit-xl-bl-a-83.html
	Посудомоечная машина	Kuppersberg		Встраиваемая посудомоечная машина Kuppersberg GIM 6078		Высота 81.5 см Ширина 59.8 см Глубина 55 см												1	Штр.	73 299	73 299		https://www.cldorado.ru/catalog/detail/vstravaemaya-posudomoechnaya-mashina-kuppersberg-gim-6078-71670577/?show=properties#TabCharacteristics
	Холодильник	Liebherr		Встраиваемый холодильник однодверный Liebherr IRBe 4851-20		157.2*55.9*54.6 см												1	Штр.	133 878	133 878		https://www.mvideo.ru/products/vstravaemyi-holodilnik-odnodver

																					nvi-liebherr-irbe-4851-20-4134306/specification
		Морозильная камера	Liebherr		Встраиваемый морозильник Liebherr SIFNSe 5128-22 001 белый											1	IIIr.	129 999	129 999		https://www.mxyid.co.ru/products/vstravayacmyi-morozilnik-liebherr-sifnse-5128-22-001-belyi-400342462
		Стиральная машина	Asko		Стиральная машина Asko W2084.W/3	W2084.W/3	Высота, 85 Ширина, 59.5 Глубина, 58.5									1	IIIr.	98 900	98 900		https://asko-russia.ru/catalog/stiralnye_mashiny/stiralnaya-mashina-asko-w2084-w-3.html
		Сушильная машина	Asko		Сушильная машина Asko T208H.W	T208H.W	85 x 59.5 x 65.4									1	IIIr.	89 900	89 900		https://asko-russia.ru/catalog/sushilnye_mashiny/sushilnaya-mashina-asko-t208h-w.html
		Телевизор в гостиной	Samsung		Ultra HD (4K) QLED телевизор 75" Samsung QE75Q60DA UXRU		Высота 95.98 см Ширина 167.67 см Глубина 2.66 см									1	IIIr.	149 999	149 999		https://www.eldorado.ru/catalog/detail/ultra-hd-4k-qled-televisor-75-samsung-qe75q60d-uxru/?show=properties#TabCharacteristics
		Телевизор в комнате сына			Ultra HD (4K) LED телевизор 43" Samsung UE43DU8000 UXRU		Высота 55.99 см Ширина 96.55 см Глубина 2.57 см									1	IIIr.	47 499	47 499		https://www.eldorado.ru/catalog/detail/ultra-hd-4k-led-televisor-43-samsung-ue43du8000uxru/?show=properties#T

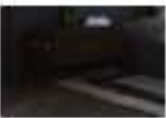		Настенные панели шпон + зеркала		Панели 1: шпон натуральный гладкий+ тонировка + лак Панели 2: шпон натуральный фрезерованный + тонировка + лак Панели 3: зеркало серебро с подложкой Фурнитура: Вся необходимая фурнитура для монтажа в комплекте														403 797		
		Гардеробная		Корпус внутренний :ЛДСП Эггер 16 мм 4категория(Австрия), кромка: Rehau 1 мм. Все детали ЛДСП обрабатываются кромкой по периметру Задняя стенка: частично ЛДСП, частично ДВП Фасады: МДФ гладкие, покраска эмаль матовая двусторонняя Корпус и фасады острова: МДФ гладкий, покраска эмаль матовая Столешница острова: алюминиевая рамка со стеклом оптивайт Каркас верхних ящиков острова: с разделениями и обтяжкой велюром Зеркало: серебро (Чехия), с подсветкой Петли: BLUM с доводчиками и на пуш(Австрия) Ящики: BLUM (Австрия) открывание нажатием Выдвижной ящик Matrix с лотком-органайзером для украшений и аксессуаров Пантографы пр-во Италия Ручки профильные из каталога Брючница пр-во Санкус Подсветка: врезная LED подсветка + сенсорный выключатель														2 147 550		
		Тумбы прикроватные мастер-спальня		Материалы: Корпус: шпон натурального дерева Фасады: шпон натурального дерева Фурнитура: Ящик: направляющие BLUM с доводчиками (Австрия) Опоры дизайнерские: металл										2	Штр.	247 762р		495 524		
		ТВ зона, детская		Материалы: Корпус внутренний :ЛДСП Эггер 16 мм 4категория(Австрия), кромка: Rehau 1 мм. Все детали ЛДСП обрабатываются кромкой по периметру Задняя стенка: частично ЛДСП, частично ДВП Фасады : МДФ гладкие, покраска эмаль матовая двусторонние Фальшпанели: фасады из ЛДСП Фурнитура: Ящик: направляющие BLUM с доводчиками (Австрия) Петли: BLUM с доводчиками и на пуш(Австрия)														234 044		
		Шкаф для одежды, детская		Корпус внутренний :ЛДСП Эггер 16 мм 4категория(Австрия), кромка: Rehau 1 мм. Все детали ЛДСП обрабатываются кромкой по периметру Задняя стенка шкафа: ДВП Фасады : фасады изЛДСП Фурнитура: Ящик: направляющие BLUM с доводчиками (Австрия) Петли: BLUM с доводчиками и на пуш (Австрия) Ручки: интегрированные														651 319		
		Рабочее место + радиаторная решётка, детская		Корпус внутренний :ЛДСП Эггер 16 мм 4категория(Австрия), кромка: Rehau 1 мм. Все детали ЛДСП обрабатываются кромкой по периметру на пур клей Фасады и весь видимый корпус: ЛДСП Фурнитура: Ящик: направляющие BLUM с доводчиками														516 901		

				(Австрия)															
		Перегородка, детская		Материалы: МДФ гладкий 25мм, покраска эмаль матовая, двусторонняя покраска Фурнитура: Вся необходимая фурнитура в Комплексе													182 761		
		Кровать с чердаком, детская		Корпус стеллажа :ЛДСП Эггер 16 мм 4категория(Австрия), кромка: Rehau 1 мм. Все детали ЛДСП обрабатываются кромкой по периметру Задняя стенка : ЛДСП Фасады ,ступени и накладки: МДФ гладкие, покраска эмаль матовая двусторонние Рейка: массив Петли: BLUM с доводчиками и на пуш(Австрия) Ручки: из каталога Подсветка: врезная LED подсветка в Стеллаже													409 407		
		Встроенные шкафы		Корпус внутренний :ЛДСП Эггер 16 мм 4категория(Австрия), кромка: Rehau 1 мм. Все детали ЛДСП обрабатываются кромкой по периметру Задняя стенка шкафа: ДВП Фасады : МДФ гладкие, покраска эмаль матовая, двусторонние Ящик: направляющие BLUM с доводчиками (Австрия) Петли: BLUM с доводчиками и на пуш(Австрия) Ручки: интегрированные Штанга овальная										2	Шт.		406 372		
		Стеллаж , детская		Корпус: МДФ гладкий, покраска эмаль матовая, двусторонняя покраска Фурнитура: Вся необходимая фурнитура в комплекте													73 295		
		Стеллаж стеклянный		Материалы: Оргстекло Фурнитура: Вся необходимая фурнитура в комплекте													120 207		
		Панно на стену, детская		МДФ гладкий, покраска эмаль матовая, Односторонняя покраска Фурнитура: Вся необходимая фурнитура для монтажа в комплекте													407 130		
		Мастер - санузел		Корпус внутренний: ЛДСП Эггер 16 мм 4категория(Австрия), кромка: Rehau 1 мм Все детали ЛДСП обрабатываются кромкой по периметру Задняя стенка: ЛДСП Эггер 16 мм Фасады ящиков: МДФ с ЧПУ узором, покраска эмаль матовая Фасады витрины: стекло оптивайт осветлённое													516 238		

	Пуф в прихожей					Д 500 В450										1	Штр.		41 000		
	Диван в прихожей					По проекту										1	Штр.		305 000		
	Диван в гостиной двусторонний					По проекту										1	Штр.		482 300		
	Кресла в эркере															2	Штр.	111 300	222 600		
	Стулья акцентные															2	Штр.	71 000	142 000		
	Стулья обеденные															4	Штр.	59 500	238 000		
	Кровать в гостевой комнате					По проекту										1	Штр.		183 000		
	Кресло с банкеткой в гостевой комнате															1	Штр.		167 500		
	Полубарные стулья															2	Штр.	75 300	150 600		
	Кровать в спальне					По проекту										1	Штр.		253 000		
	Кресло в спальне															2	Штр.	101 146	202 292		https://wooddi.com/mebel/kresla/kresla-dlia-otdyha/minotti-tape-armchair
	Кресло в библиотеке				Дизайнерское кресло Le Club											2	Штр.	159 600	319 200		https://wooddi.com/mebel/kresla/kresla-dlia-otdyha/le-club
	Мягкие панели в детской					По проекту										1	Штр.		90 000		
	Кровать в подростковой					По проекту										1	Штр.		163 000		
	Кресло мешки															2	Штр.	55 000	110 000		

		Стол обеденный															1	III.		268 600		https://www.tok-mebel.ru/products/velvet-sl-razdyj/
		Столик в ванной			Кофейный стол Brasil 3 диаметр 45												1	III.		48 200		https://www.cosmorelax.ru/catalog/kofeynye/stol_083_5/#213341
		Столик в эркере			Дизайнерский журнальный стол Poliform Orbit												1	III.		56 544		https://www.oddicom.ru/mebel/stoly/zhurnalnye-stoly/poliform-orbit
		Столик в спальне				50x50x57 см											1	III.		20 280		https://www.ozon.ru/product/pristavnoy-stolik-50h50h57-sm-1711791347/?utm_medium=organic&utm_source=yandex_serp_products
		Столик в детской			стол Socoro диаметр 75												1	III.		16 500		https://www.cosmorelax.ru/catalog/kofeynye/kofeynyy-stol_ivs_3202_45_75/#206791
Итого стоимость раздела																			3 479 616 Р			
Зеркала																						
		Зеркала учтены в корпусной мебели																				
Итого стоимость раздела																			Р			
Текстиль																						
		Карнизы															По проекту			331 072	tesoro	http://www.salontesoro.ru/
		Ткани															По проекту			717 450	tesoro	http://www.salontesoro.ru/

		пошив															По проект у			185 394	tesoro	http://www.salontesoro.ru/
		Ковер в спальне																		106 990		https://spb.kover.ru/product/6467142/
Итого стоимость раздела																			1 340 906 Р			
Декор																						
					бизиборд "кот" - развивающая доска для детей												1	Шт.	7,500	7,500		https://ozon.ru/igrushki/razvivayushchie-igry/23744/?utm_
		Часы в холл															1	Шт.	9 645	9 645		https://www.ozon.ru/product/nastennye-chasy-60-sm-1613224363/?from_sku=1613226094&os_search=false
Итого стоимость раздела																			17 145 Р			

Шоп лист от 20.09.2024

Базовая комплектация

Расширенная комплектация

Общая стоимость				
Разделы	Стоимость	Альтернатива	Оплачено	Доставка/монтаж
Керамогранит и керамическая плитка	959 607,28			
Натуральный камень	476 768			
Сантехническое оборудование	2 750 785			
Технические составляющие	305 995			
Отопительные системы	661 782			
Напольные покрытия	1 419 568,8			
Потолки	60 250			
Окна	314 953,28			
Двери	1 552 525			
Лепной декор	923 588,51			
Профиля(металл)	74 450			
Настенные покрытия	731 443			
Розетки	1 200 000			
Встроенное освещение	719 488			
Освещение	1 180 160			
Каминь	Нет в проекте			
Техника	1 568 164			
Меблировка корпусная	17 729 834			
Меблировка	3 479 616			
Зеркала	Зеркала учтены в корпусной мебели			
Текстиль	1 340 906			
Декор	17 145	-	-	-
Стоимость спецификации	37 467 028,87			

График закупок		
1 этап оплат:	- Сантехническое оборудование - Керамогранит и керамическая плитка - Отопительные системы	
2 этап оплат:	- Двери - Напольные покрытия - Профиля - Встроенное освещение	
3 этап оплат:	- Технические составляющие - Подоконники	
4 этап оплат:	- Розетки - Лепной декор	
5 этап оплат:	Корпусная мебель/зеркала	
6 этап оплат:	- Настенные покрытия - Освещение	
7 этап оплат:	Мебель мягкая	
8 этап оплат:	Техника	
9 этап оплат:	- Шторы - декор	

Примечания: Монтаж и доставка от производителя рассчитывается производителем