



patiowoning
03.02.2026

2301-593
verkooptekeningen
schaal 1:250-1:50

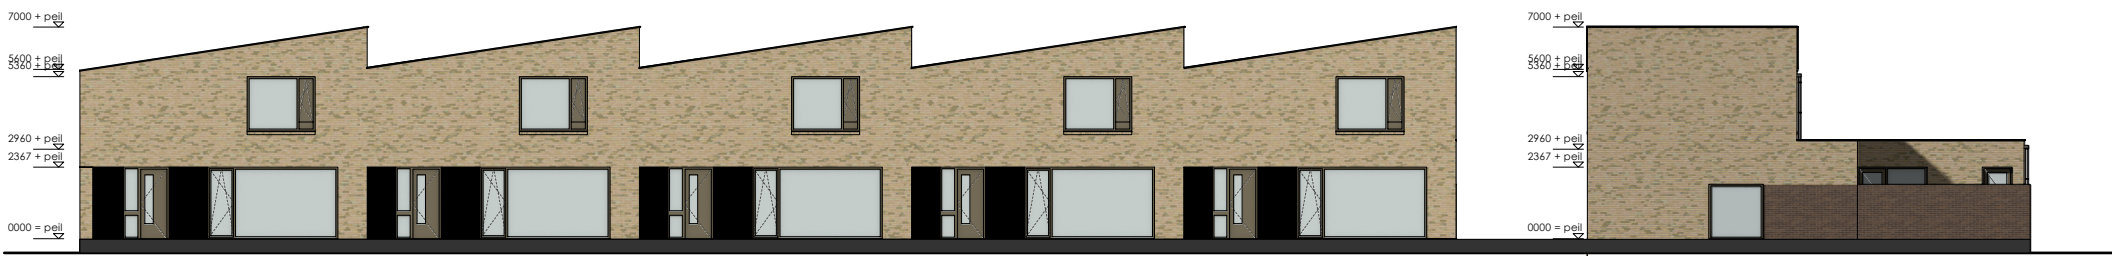

voorgevel | 1:250

noordgevel | 1:250

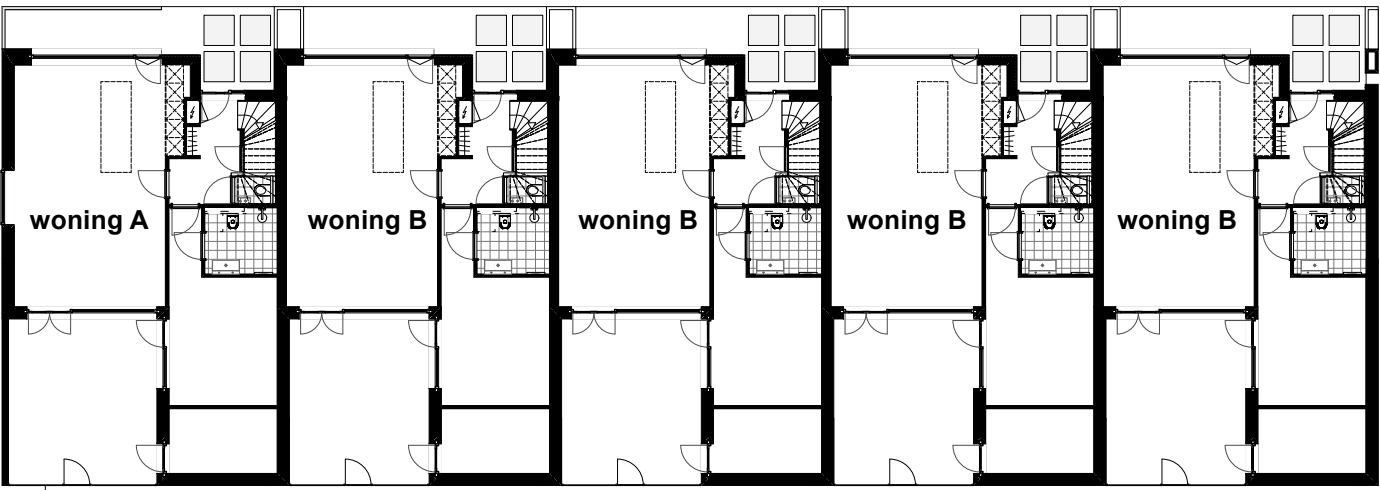


begane grond | 1:250







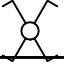


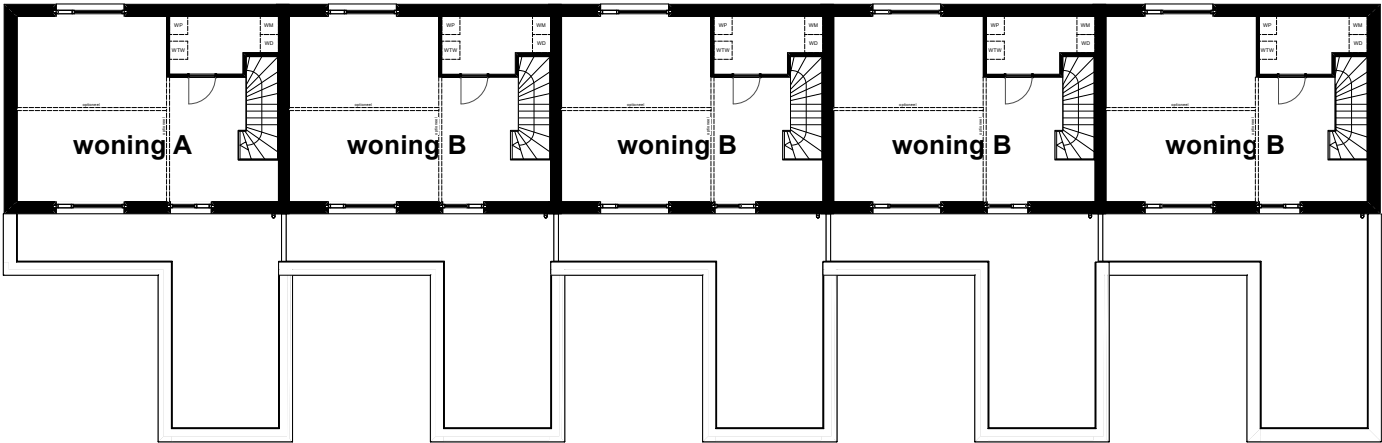

 







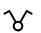



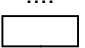



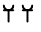





achtergevel | 1:250


zuidgevel | 1:250

 

eerste verdieping | 1:250

RENVOOI ELEKTROTECHNISCHE INSTALLATIE			
SYMBOOL	OMSCHRIJVING	SYMBOOL	OMSCHRIJVING
	Enkelpolige schakelaar		Centraaldoos
	Serieschakelaar		Lichtpunt
	Wisselschakelaar		Aansluitpunt loos
	Kruisschakelaar		Hoofdverdeler
	2-polige schakelaar		Kast derden (bijv. regelkast, omvormers, e.d..)
	Enkelpolige schakelaar waterdicht		Centraal aardpunt (CAP)
	3-standenschakelaar		Aardmat (in badkamer/ douche)
	WCD 1-voudig in 1 inbouwdoos		PV-Zonnepanelen
	WCD 2-voudig in 2 inbouwdozen en 1 afdekraam		1-voudig data/tel/cai asp
	WCD 2-voudig opbouw		Loze leiding data/tel/cai
	WCD 1-voudig opbouw Waterdicht		Beldrukker
	WCD 2-voudig opbouw Waterdicht		Bel
	Perilex WCD 2x230V of 400V		Intercom binnenpost
	Aansluitpunt 230V tbv Verlichting		Loze leiding W-installatie (vloerverwarming)
	Aansluitpunt 230V (Aparte groep)		Automatische brandmelder
	Aansluitpunt 400V Aparte groep		
Afkortingen symbolen			
AZ	AfZuigkap	MV	Mechanische Ventilatie
BO	BOiler	RA	Reserve Apparaat
BV	BoxVentilator	SM	ScootMobiël
DA	DeurAuromaat	VV	VloerVerwarming
ED	ElleboorgDrukker	VW	VaatWasser
HK	HydroKit warmtepomp	WD	WasDroger
IC	Intercom	WM	WasMachine
KK	KoelKast	WP	WarmtePomp
KT	KookToestel	WTW	WarmteTerugWin (Ventilatiebox)


WONING TYPE B

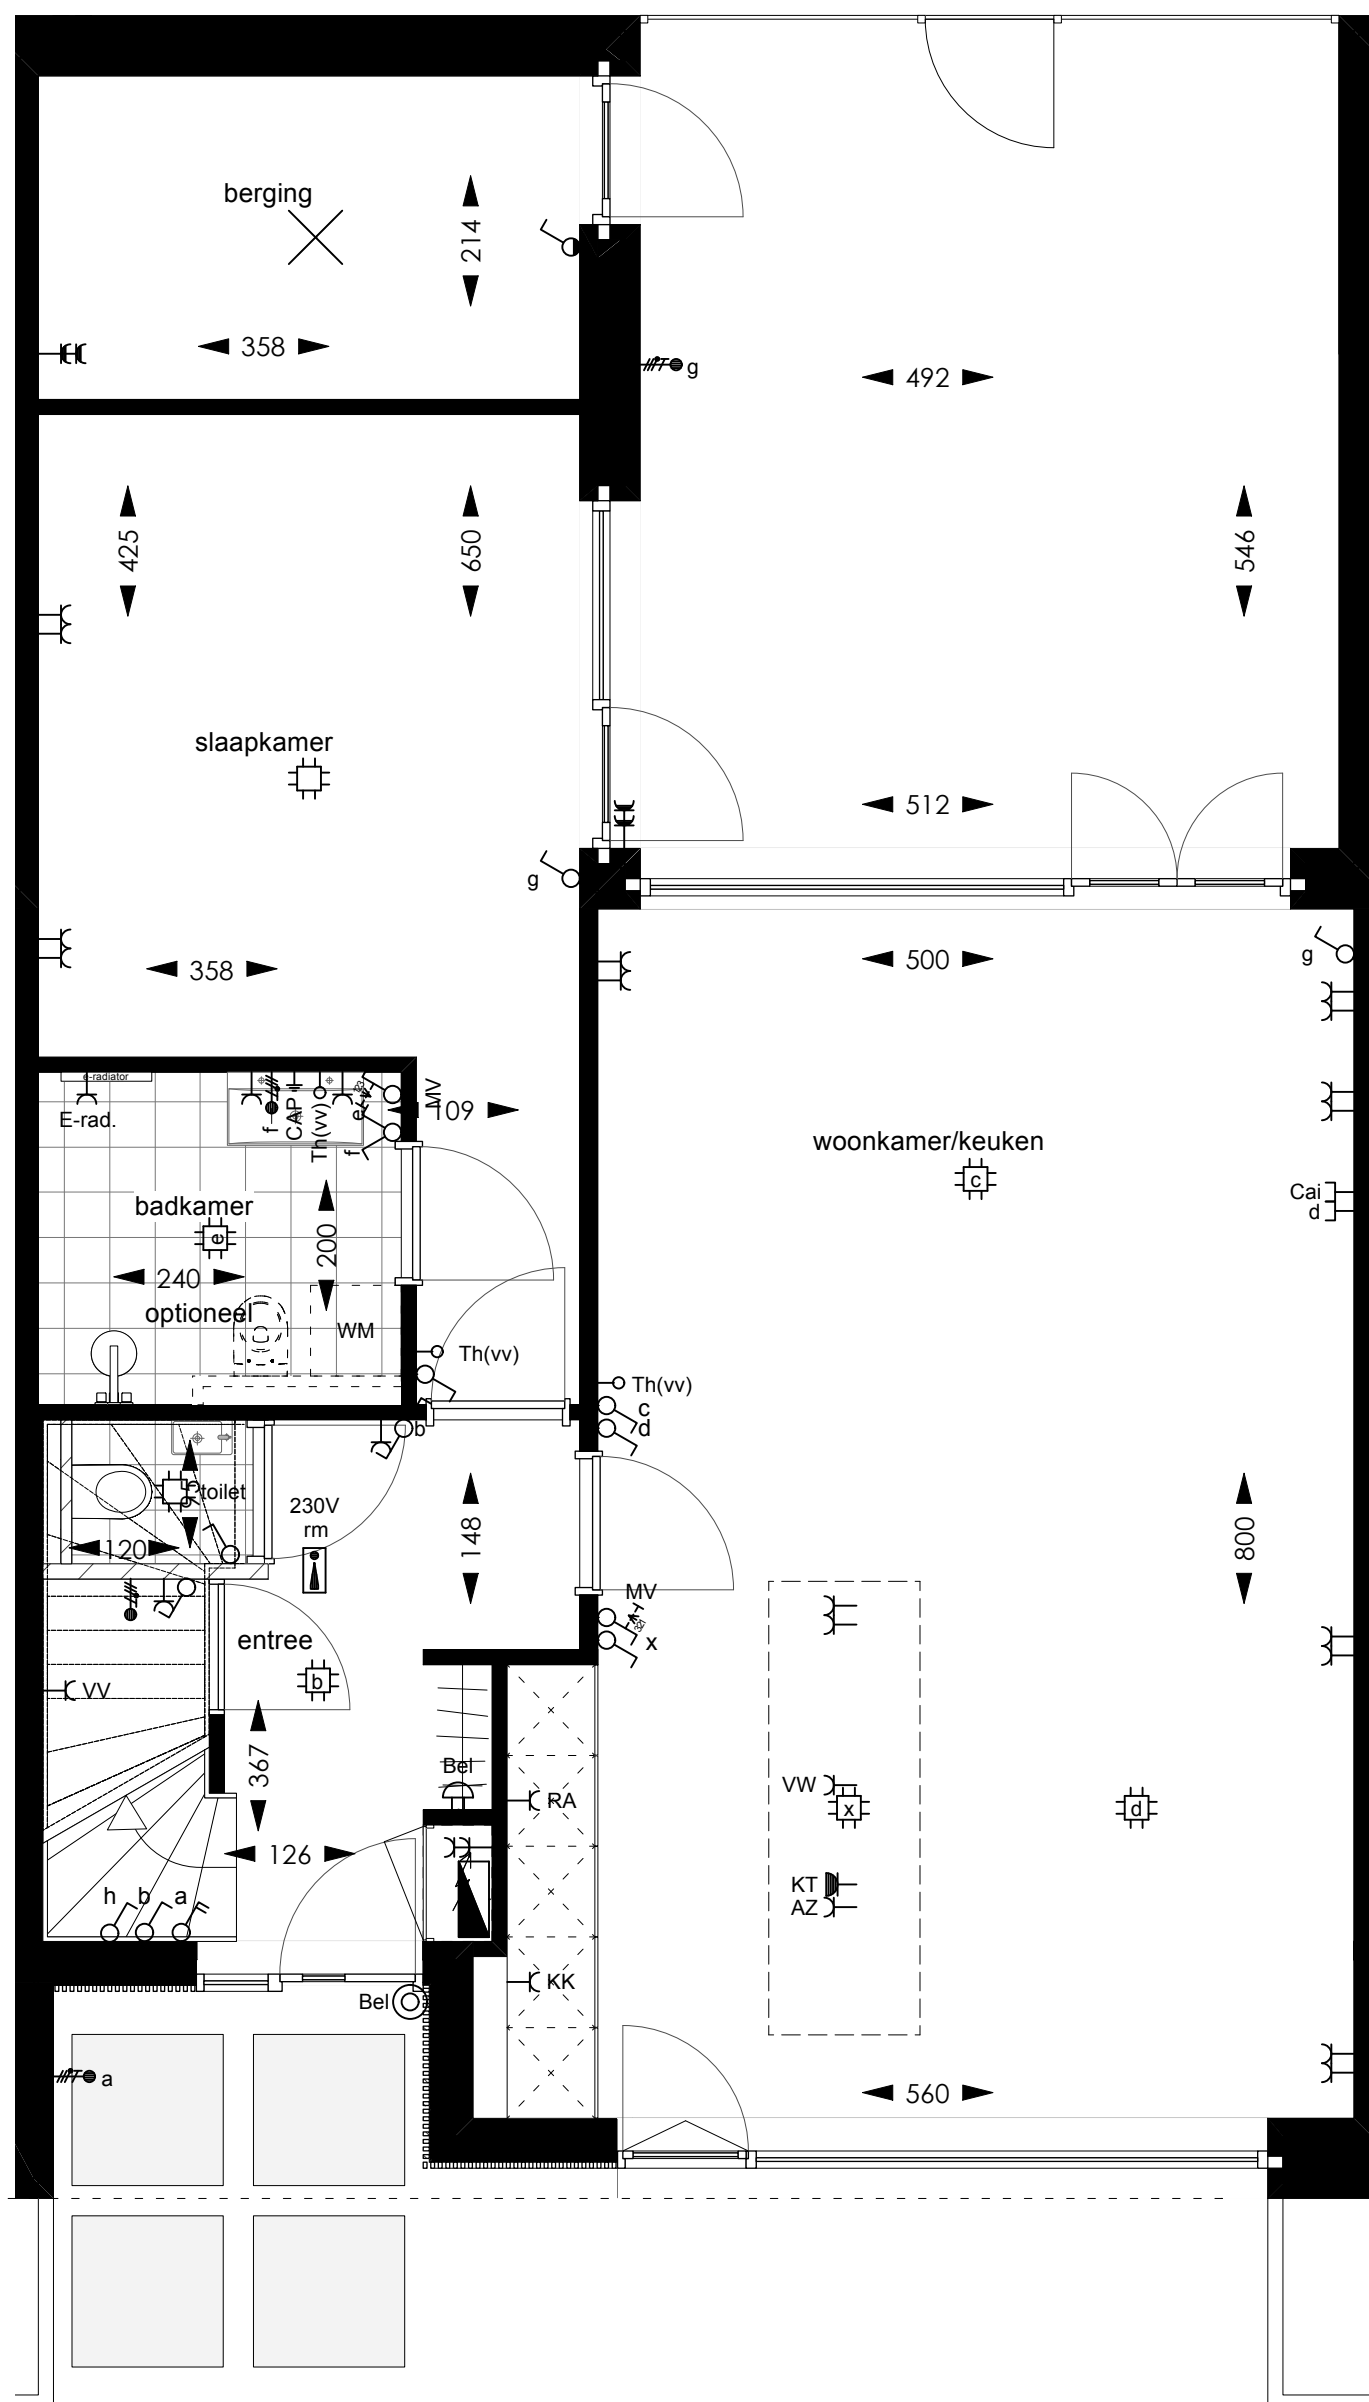

woning type B.0 begane grond
schaal 1:50

Keukenindeling indicatief.
Keukeninrichting is niet bij koopsom inbegrepen.
Opstelling installaties indicatief.
Alle maten zijn circa maten en afgerond op hele centimeters.
Door de afronding naar boven of beneden kan er een maat verschil optreden.
Hieraan kunnen geen rechten worden verleend.
Toilet in de badkamer optioneel.

WONING TYPE A & B

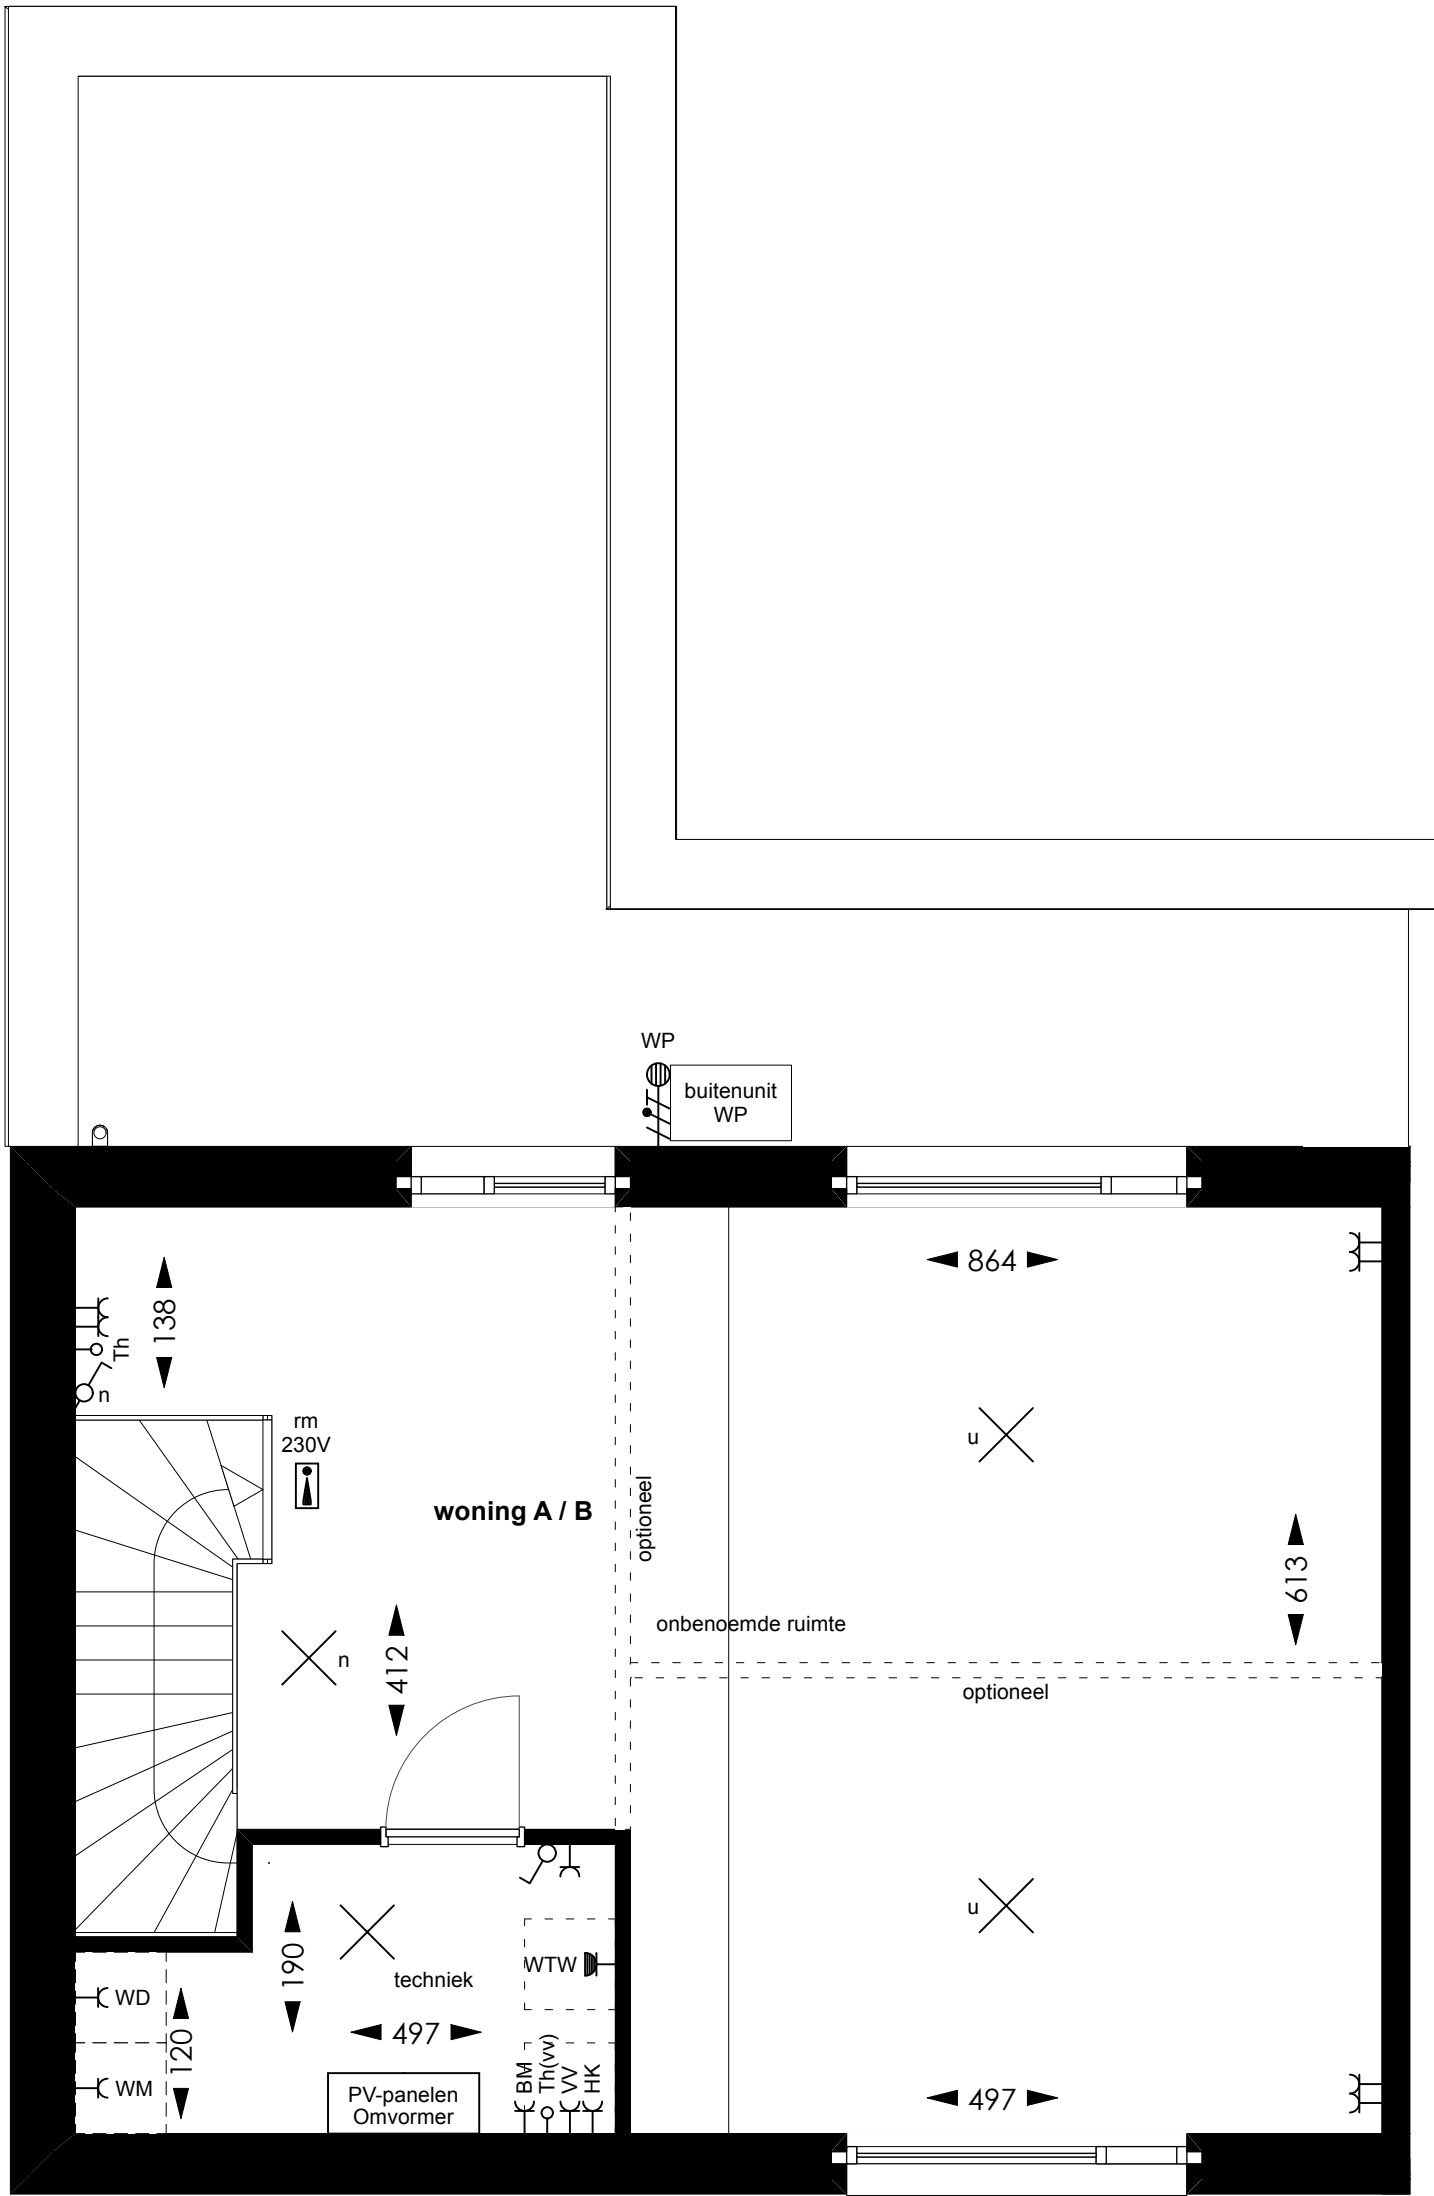

woning type A.1 / B.1 eerste verdieping
schaal 1:50

Keukenindeling indicatief.
Keukeninrichting is niet bij koopsom inbegrepen.
Opstelling installaties indicatief.
Alle maten zijn circa maten en afgerond op hele centimeters.
Door de afronding naar boven of beneden kan er een maat verschil optreden.
Hieraan kunnen geen rechten worden verleend.