


POWIERZCHNIA POMIESZCZEŃ MIESZKALNYCH			
NR	Numer pomieszczenia	Nazwa pomieszczenia	Powierzchnia
LOKAL 1			
0.1		WIATROLAP	4,77
0.2		POM. GOSPODARCZE	2,97
0.3		WC	2,87
0.4		POKÓJ DZIENNY Z JADALNIĄ	45,45
0.5		POM. GOSP.	2,11
1.1		HOL	7,38
1.2		SYPIALNIA 1	14,64
1.3		SYPIALNIA 4	12,86
1.4		GARDEROBA	4,51
1.5		ŁAZIENKA 1	5,87
1.6		SYPIALNIA 3	15,86
1.7		SYPIALNIA 2	13,70
1.8		ŁAZIENKA	5,77
LOKAL 1 GARAŻ			138,76 m²
G		GARAŻ	22,14
LOKAL 2			22,14 m²
0.1		WIATROLAP	4,77
0.2		POM. GOSPODARCZE	2,97
0.3		WC	2,87
0.4		POKÓJ DZIENNY Z JADALNIĄ	45,45
0.5		POM. GOSP.	2,11
1.1		HOL	7,38
1.2		SYPIALNIA 1	14,64
1.3		SYPIALNIA 4	12,86
1.4		GARDEROBA	4,51
1.5		ŁAZIENKA 1	5,87
1.6		SYPIALNIA 3	15,86
1.7		SYPIALNIA 2	13,70
1.8		ŁAZIENKA	5,77
LOKAL 2 GARAŻ			138,76 m²
G		GARAŻ	22,14
			22,14 m²
			321,80 m²

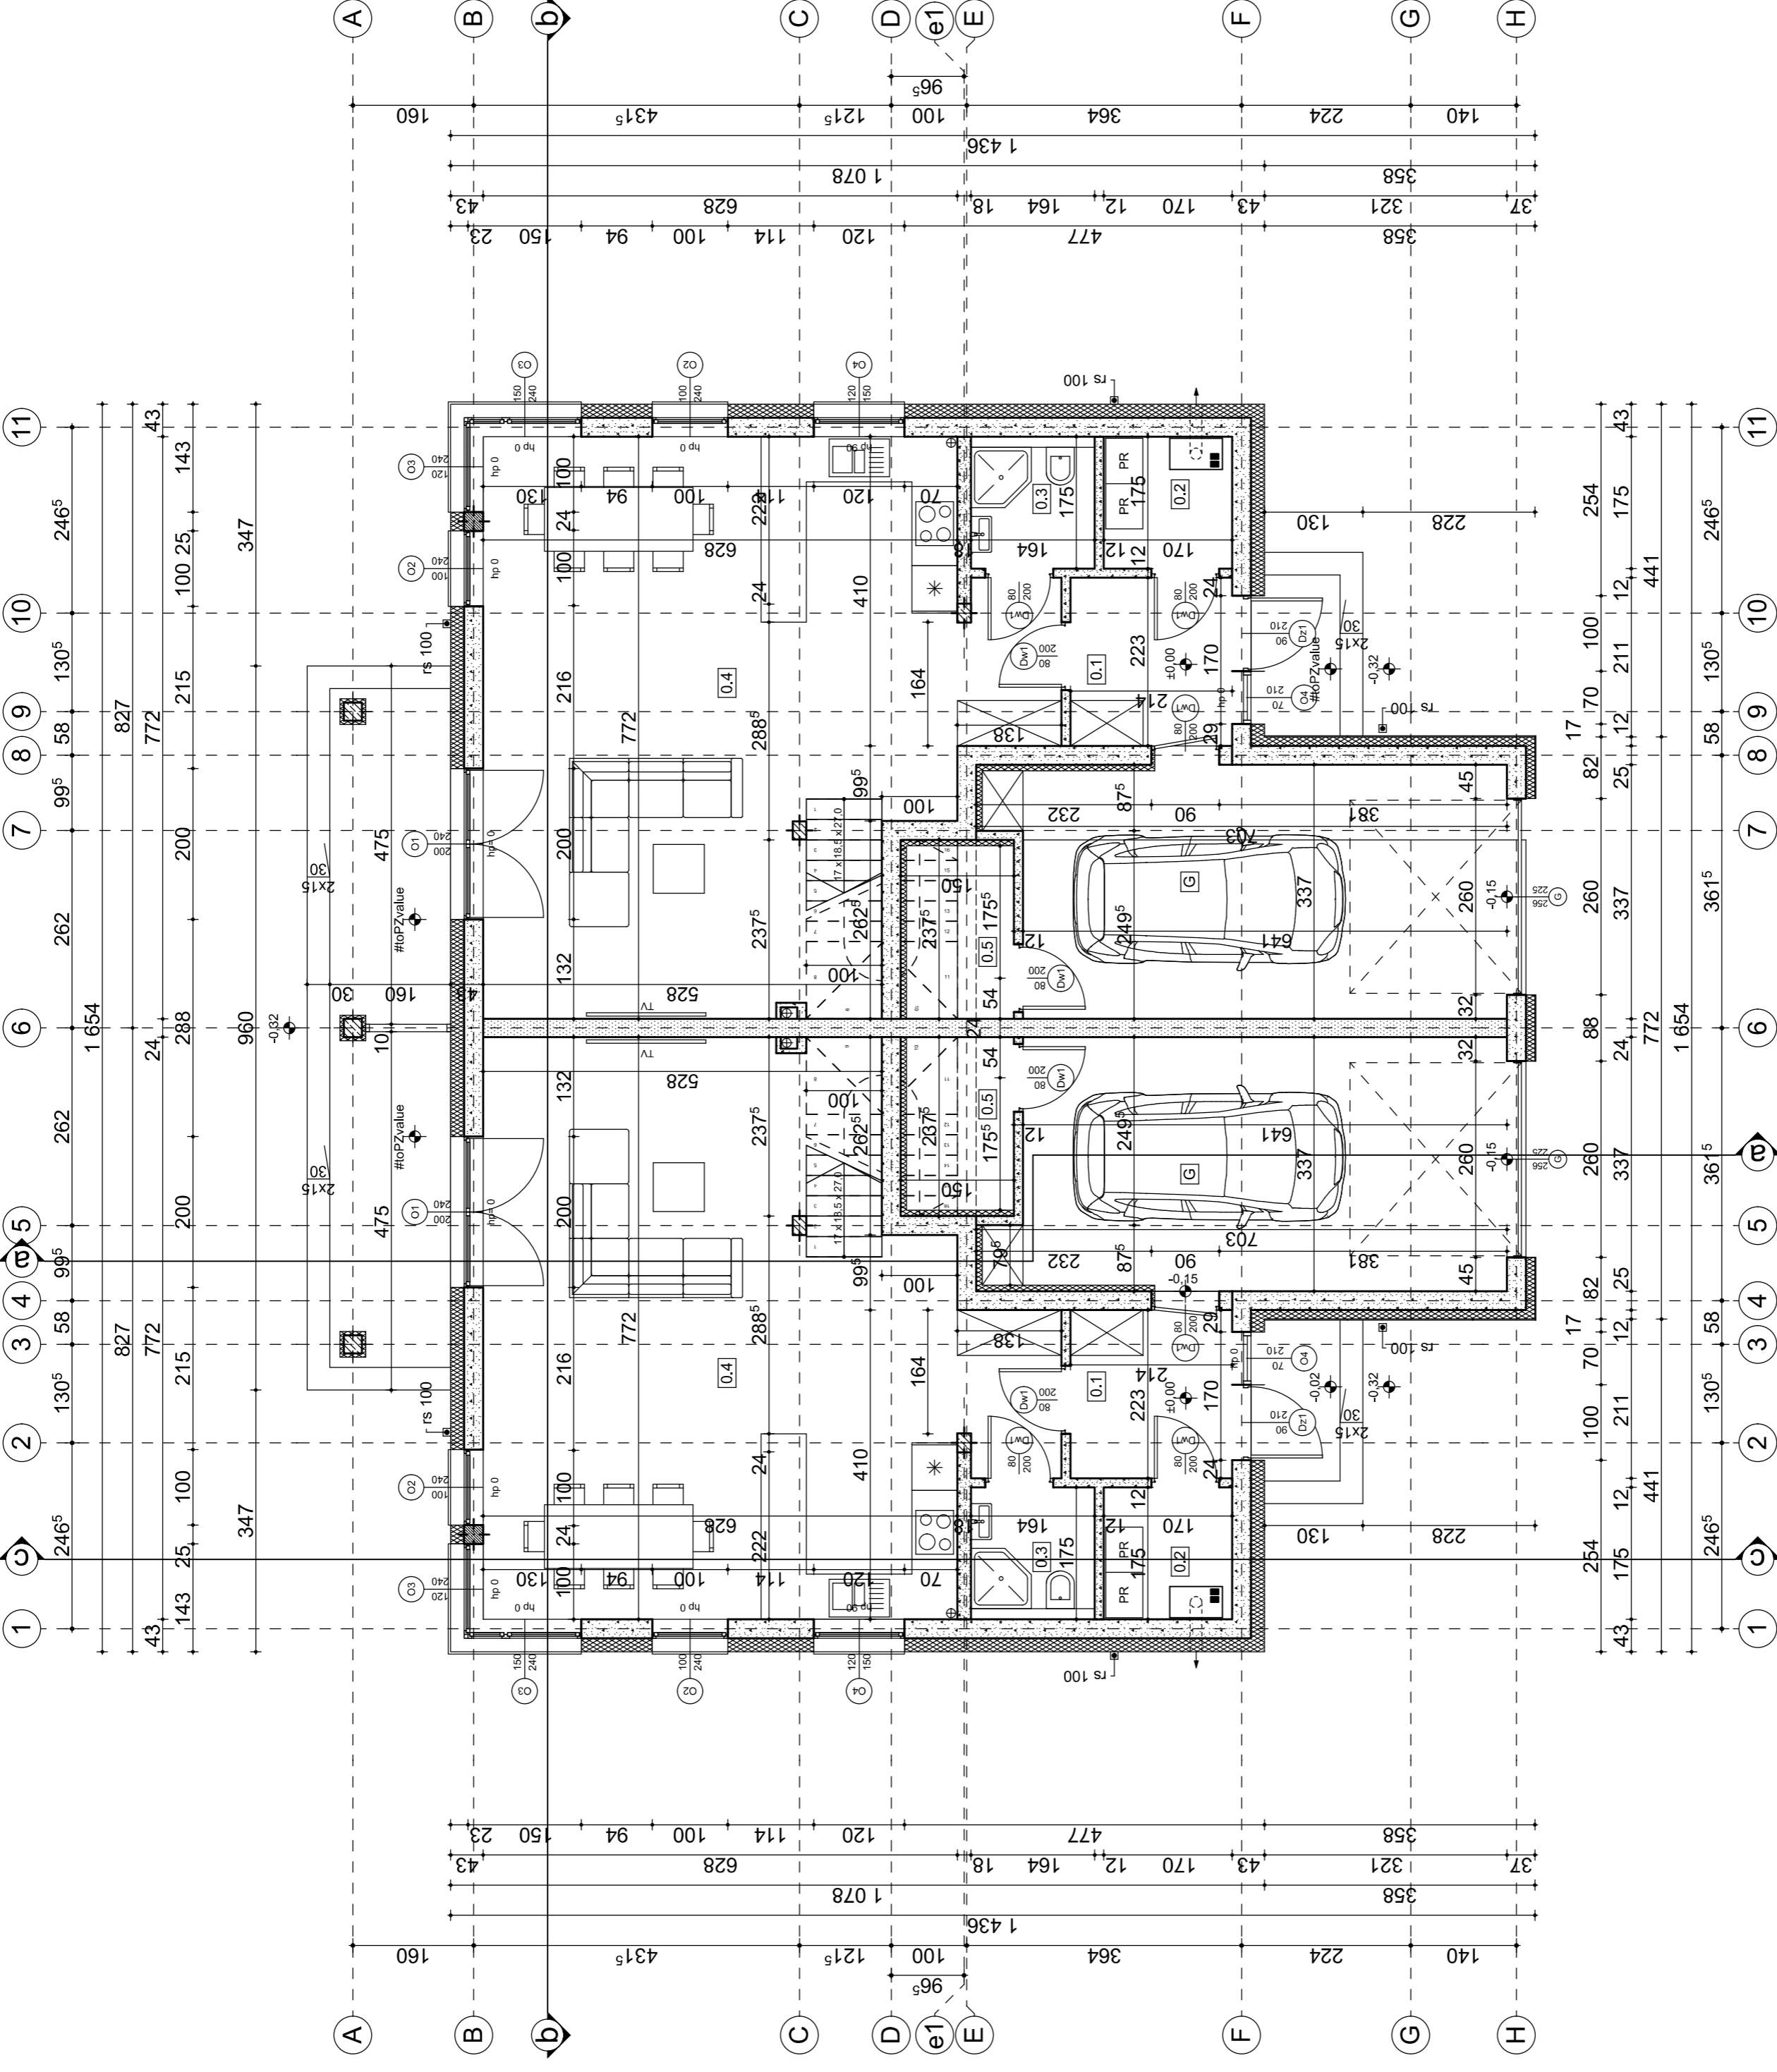

BUDYNEK 1

**BUDYNEK MIESZKALNY
JEDNORODZINNY DWULOKALOWY**

Temat rysunku:
rzut parteru

Projektant:
mgr inż. arch. Krzysztof Marciniowski
upr.proj.nr.30ZPOIAOKK/2009

Data:
luty 2026

Branża:
Architektura

Skala:
1:100

Rysunek nr:
A2

LOKAL 2

LOKAL 1


POWIERZCHNIA POMIESZCZEŃ MIESZKALNYCH			
NR	Numer pomieszczenia	Nazwa pomieszczenia	Powierzchnia

LOKAL 1			
0.1		WIATROLAP	4,77
0.2		POM. GOSPODARCZE	2,97
0.3		WC	2,87
0.4		POKÓJ DZIENNY Z JADALNIĄ	45,45
0.5		POM. GOSP.	2,11
1.1		HOL	7,38
1.2		SYPIALNIA 1	14,64
1.3		SYPIALNIA 4	12,86
1.4		GARDEROBA	4,51
1.5		ŁAZIENKA 1	5,87
1.6		SYPIALNIA 3	15,86
1.7		SYPIALNIA 2	13,70
1.8		ŁAZIENKA	5,77
			138,76 m²

LOKAL 1 GARAŻ			
G		GARAŻ	22,14
			22,14 m²

LOKAL 2			
0.1		WIATROLAP	4,77
0.2		POM. GOSPODARCZE	2,97
0.3		WC	2,87
0.4		POKÓJ DZIENNY Z JADALNIĄ	45,45
0.5		POM. GOSP.	2,11
1.1		HOL	7,38
1.2		SYPIALNIA 1	14,64
1.3		SYPIALNIA 4	12,86
1.4		GARDEROBA	4,51
1.5		ŁAZIENKA 1	5,87
1.6		SYPIALNIA 3	15,86
1.7		SYPIALNIA 2	13,70
1.8		ŁAZIENKA	5,77
			138,76 m²

LOKAL 2 GARAŻ			
G		GARAŻ	22,14
			22,14 m²
			321,80 m²

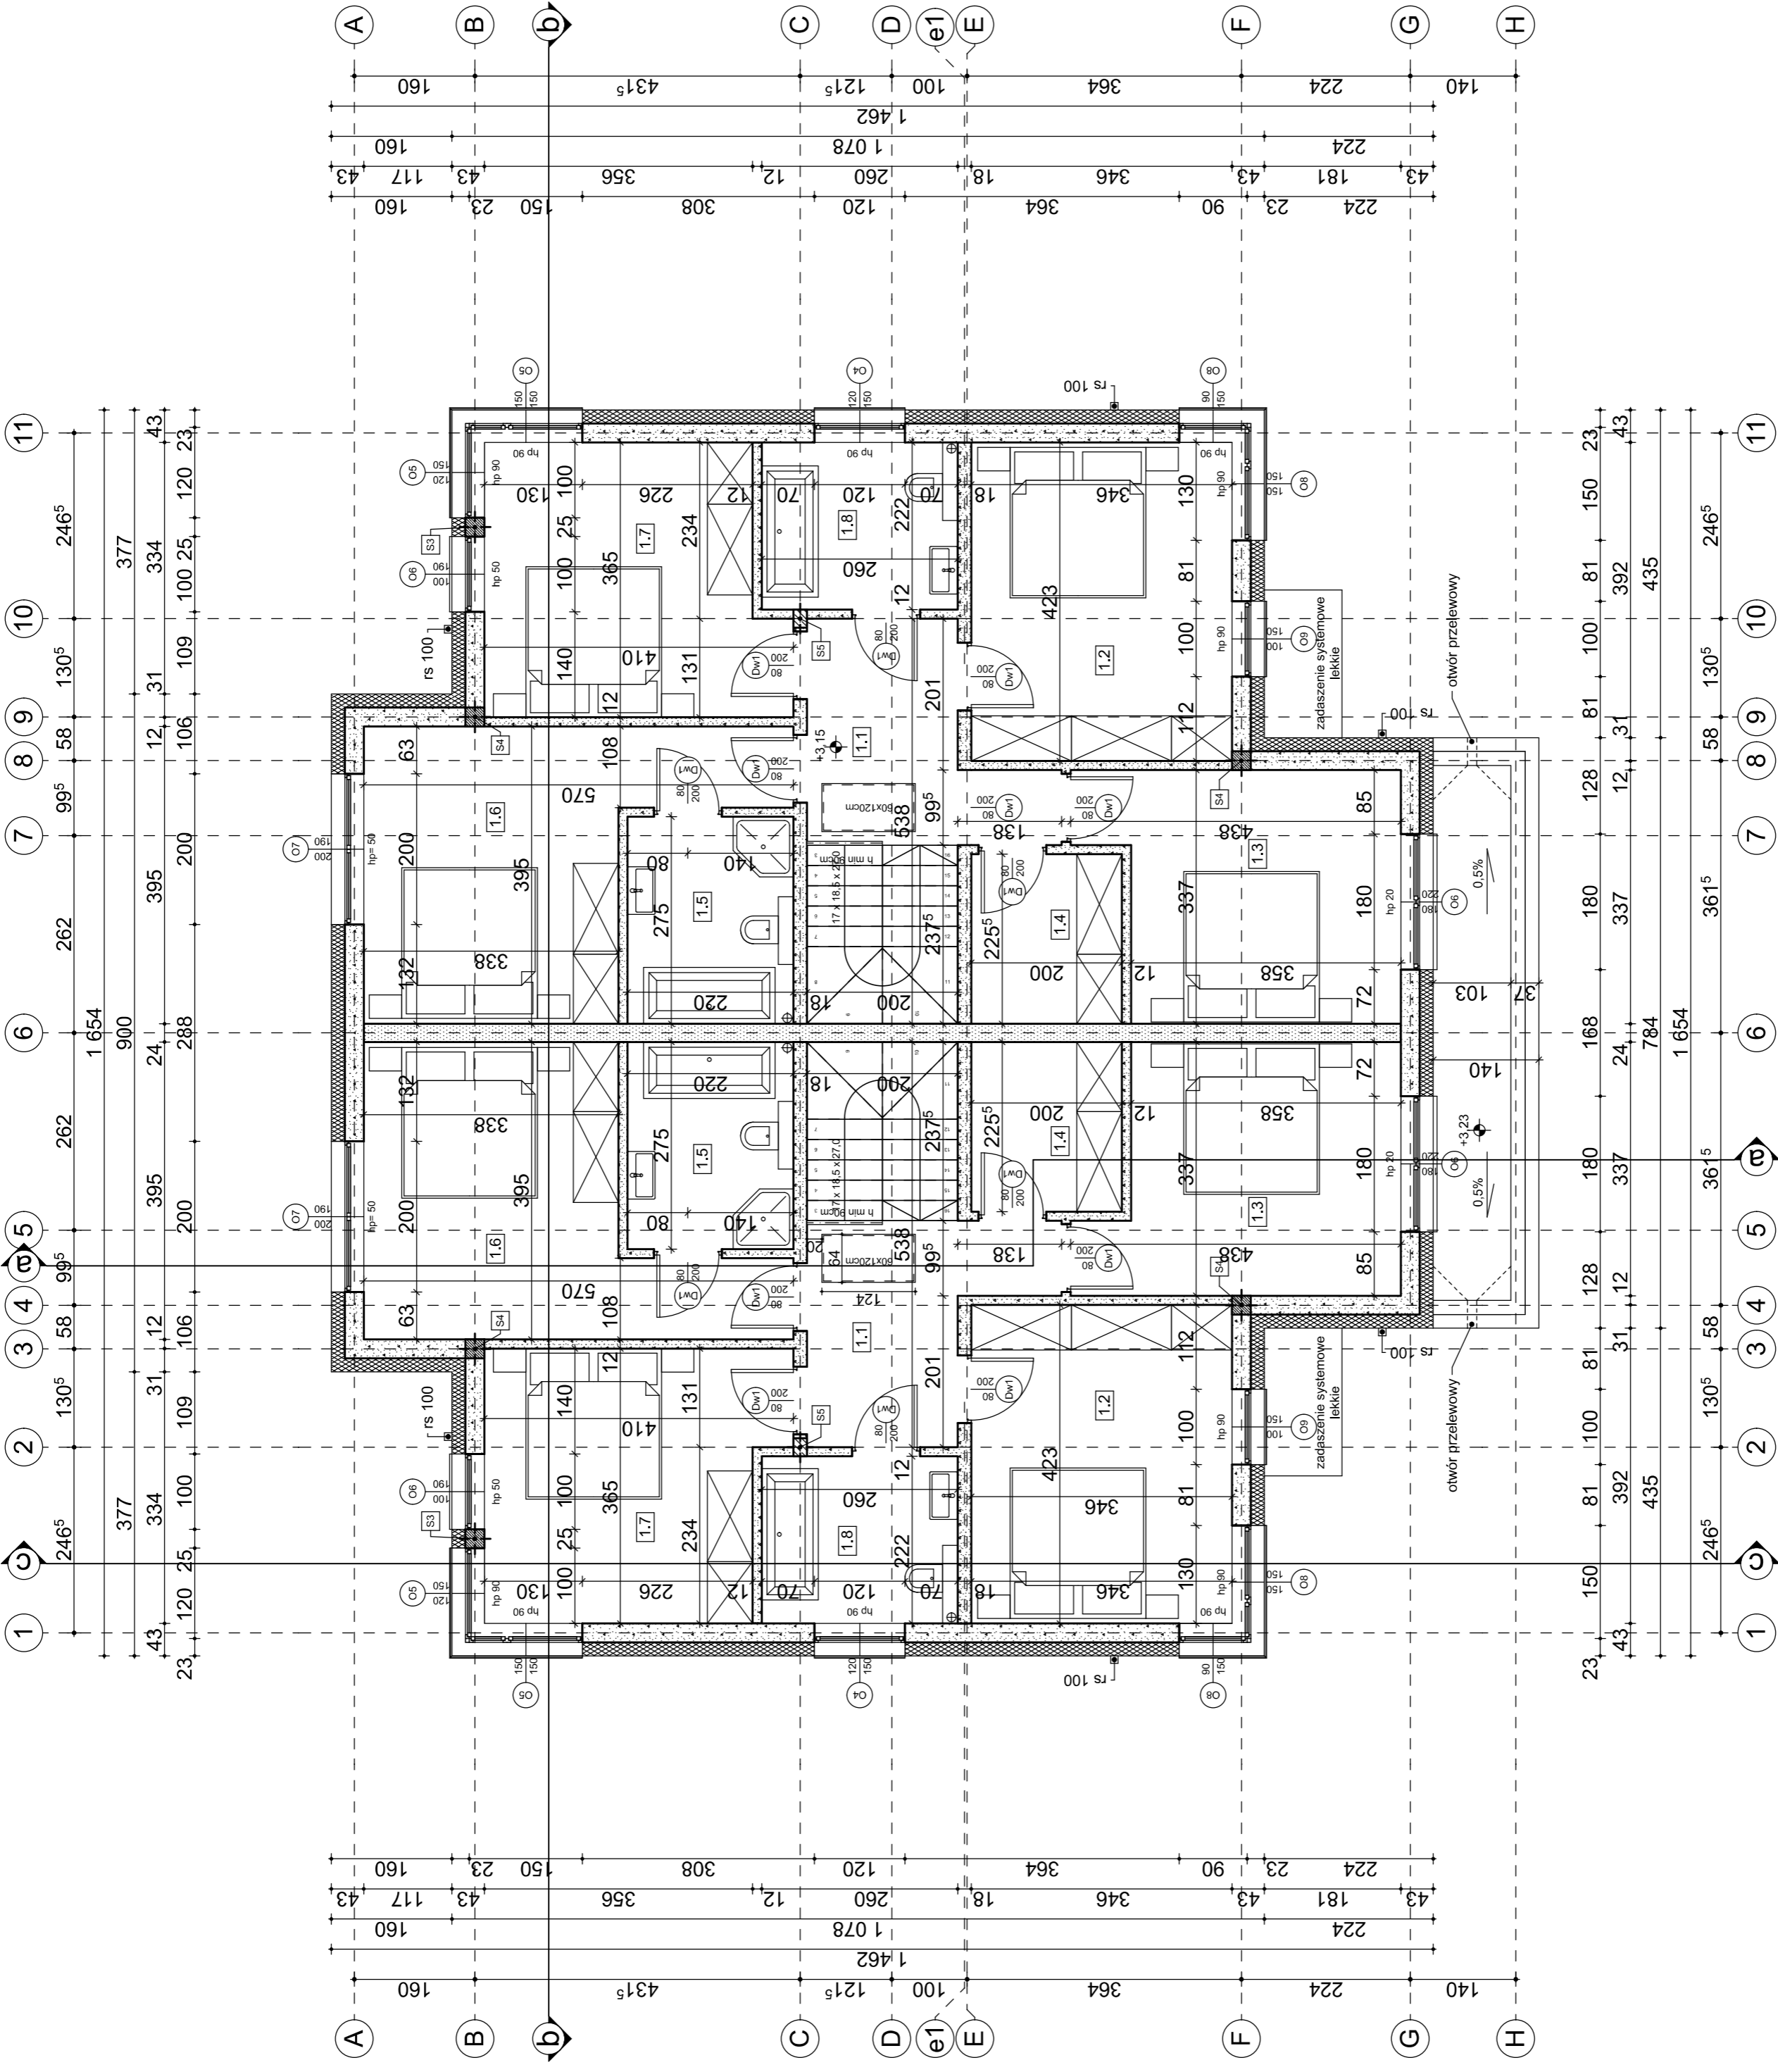

BUDYNEK 1

**BUDYNEK MIESZKALNY
JEDNORODZINNY DWULOKALOWY**

Temat rysunku:
rzut piętra

Projektant:
mgr inż. arch. Krzysztof Marciniowski
upr.proj.nr. 30/ZPOIA/OKK/2009

Data: **luty 2026**

Skala: **1:100**

Branża: **Architektura**

Rysunek nr: **A3**

LOKAL 1

LOKAL 2