

POWIERZCHNIA POMIESZCZEN MIESZKALNYCH		
NR	Numer pomieszczenia	Nazwa pomieszczenia
LOKAL 1		
0.1		WIATROŁAP
0.2		POM. GOSPODARCZE
0.3		WC
0.4		POKOJ DZIENNY Z JADALNIA
0.5		POM. GOSP.
1.1		HOL
1.2		SYPIALNIA 1
1.3		SYPIALNIA 4
1.4		GARDEROBA
1.5		ŁAZIENKA 1
1.6		SYPIALNIA 3
1.7		SYPIALNIA 2
1.8		ŁAZIENKA
		138,76 m ²
LOKAL 1 GARAŻ		
G		GARAŻ
		22,14
		22,14 m ²
LOKAL 2		
0.1		WIATROŁAP
0.2		POM. GOSPODARCZE
0.3		WC
0.4		POKOJ DZIENNY Z JADALNIA
0.5		POM. GOSP.
1.1		HOL
1.2		SYPIALNIA 1
1.3		SYPIALNIA 4
1.4		GARDEROBA
1.5		ŁAZIENKA 1
1.6		SYPIALNIA 3
1.7		SYPIALNIA 2
1.8		ŁAZIENKA
		138,76 m ²
LOKAL 2 GARAŻ		
G		GARAŻ
		22,14
		22,14 m ²
		321,80 m ²


BUDYNEK 1

BUDYNEK MIESZKALNY
JEDNORODZINNY DWULOKALOWY

Forma rysunku:
rzut parteru

Projektant:
mgr inż. arch. Krzysztof Marciniowski
upr.proj.nr 30/2Pola/OKK/2009

Data: 1.07.2026
Skala: 1:100
Branża: Architektura
Rysunek nr: A2

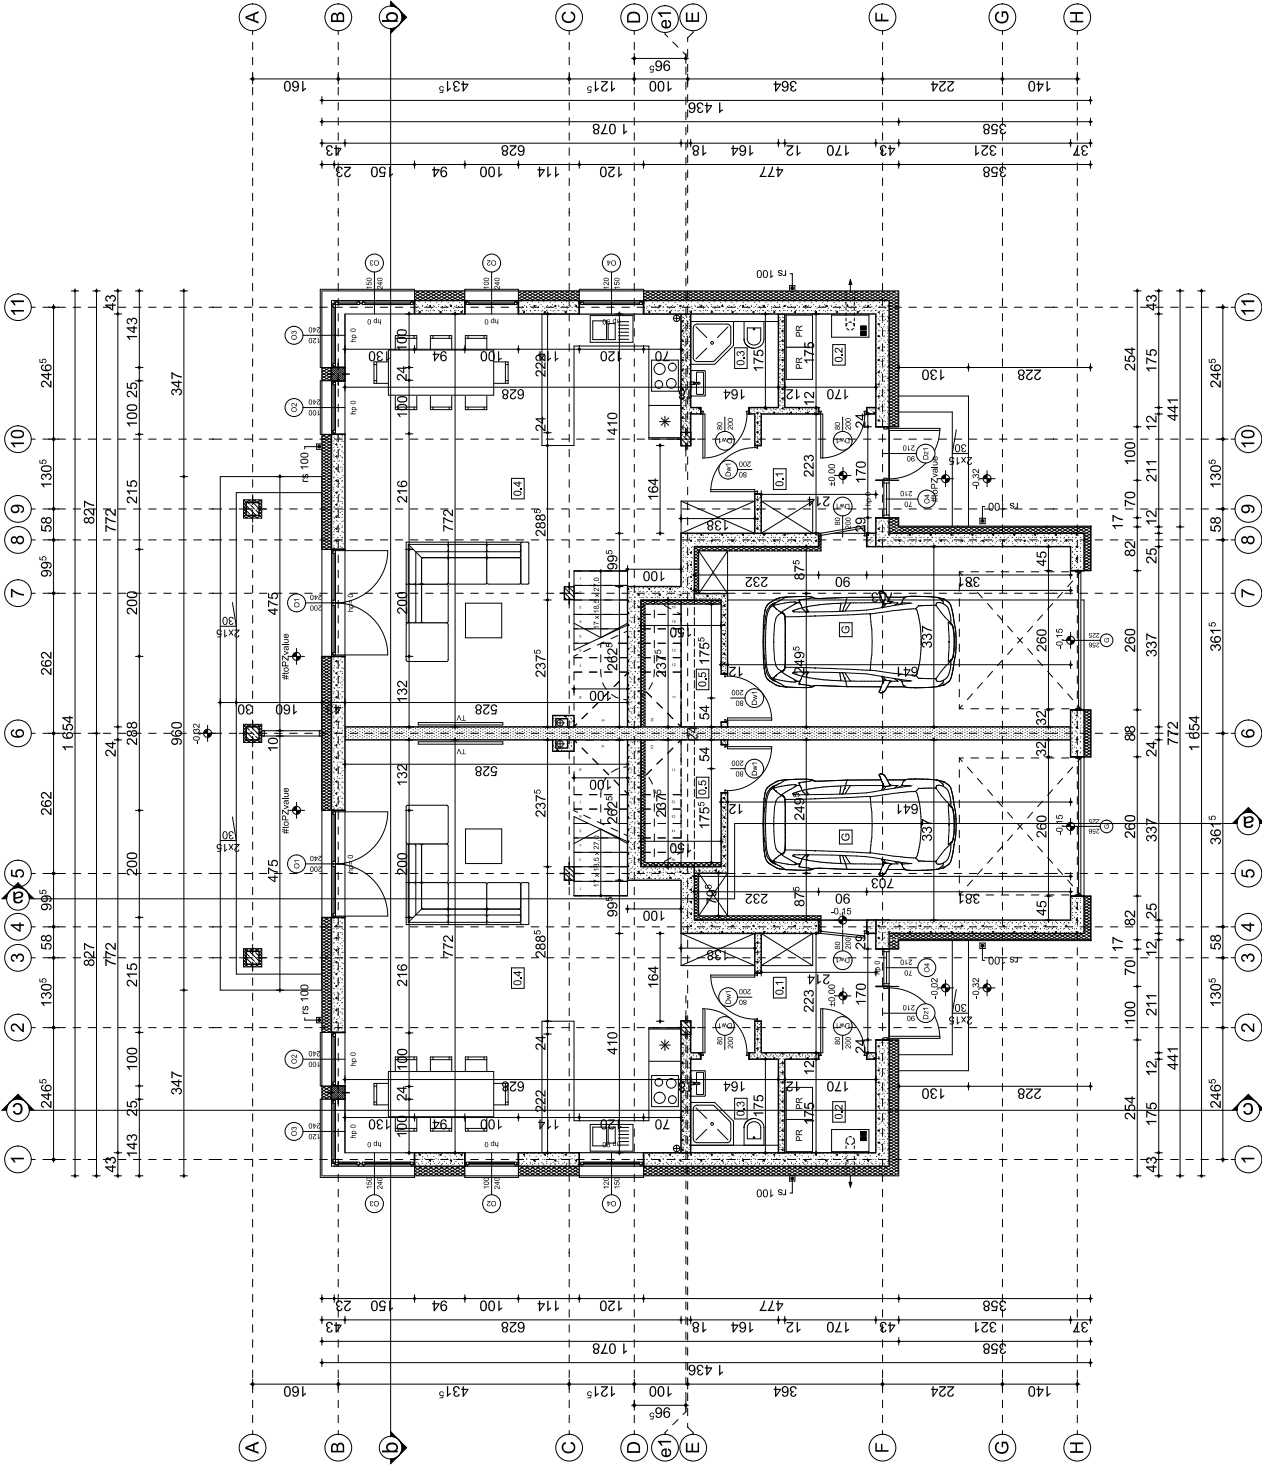

LOKAL 1

LOKAL 2

POWIERZCHNIA POMIESZCZEN MIESZKALNYCH		
NR	Numer pomieszczenia	Nazwa pomieszczenia
LOKAL 1		
0.1		WIATROŁAP
0.2		POM. GOSPODARCZE
0.3		WC
0.4		POKOJ DZIENNY Z JADALNIA
0.5		POM. GOSP.
1.1		HOL
1.2		SYPIALNIA 1
1.3		SYPIALNIA 4
1.4		GARDEROBA
1.5		ŁAZIENKA 1
1.6		SYPIALNIA 3
1.7		SYPIALNIA 2
1.8		ŁAZIENKA
LOKAL 1 GARAŻ		138,76 m ²
G		GARAŻ
LOKAL 2		22,14 m ²
0.1		WIATROŁAP
0.2		POM. GOSPODARCZE
0.3		WC
0.4		POKOJ DZIENNY Z JADALNIA
0.5		POM. GOSP.
1.1		HOL
1.2		SYPIALNIA 1
1.3		SYPIALNIA 4
1.4		GARDEROBA
1.5		ŁAZIENKA 1
1.6		SYPIALNIA 3
1.7		SYPIALNIA 2
1.8		ŁAZIENKA
LOKAL 2 GARAŻ		138,76 m ²
G		GARAŻ

BUDYNEK 1

BUDYNEK MIESZKALNY
JEDNORODZINNY DWULOKALOWY

Forma rysunku:
rzut piętra


Projektant:
mgr inż. arch. Krzysztof Marciniowski
upr.proj.nr 30/2POK/OKK/2009

Data:
luty 2026

Skala:
1:100

Bransza:
Architektura

Format:
A3

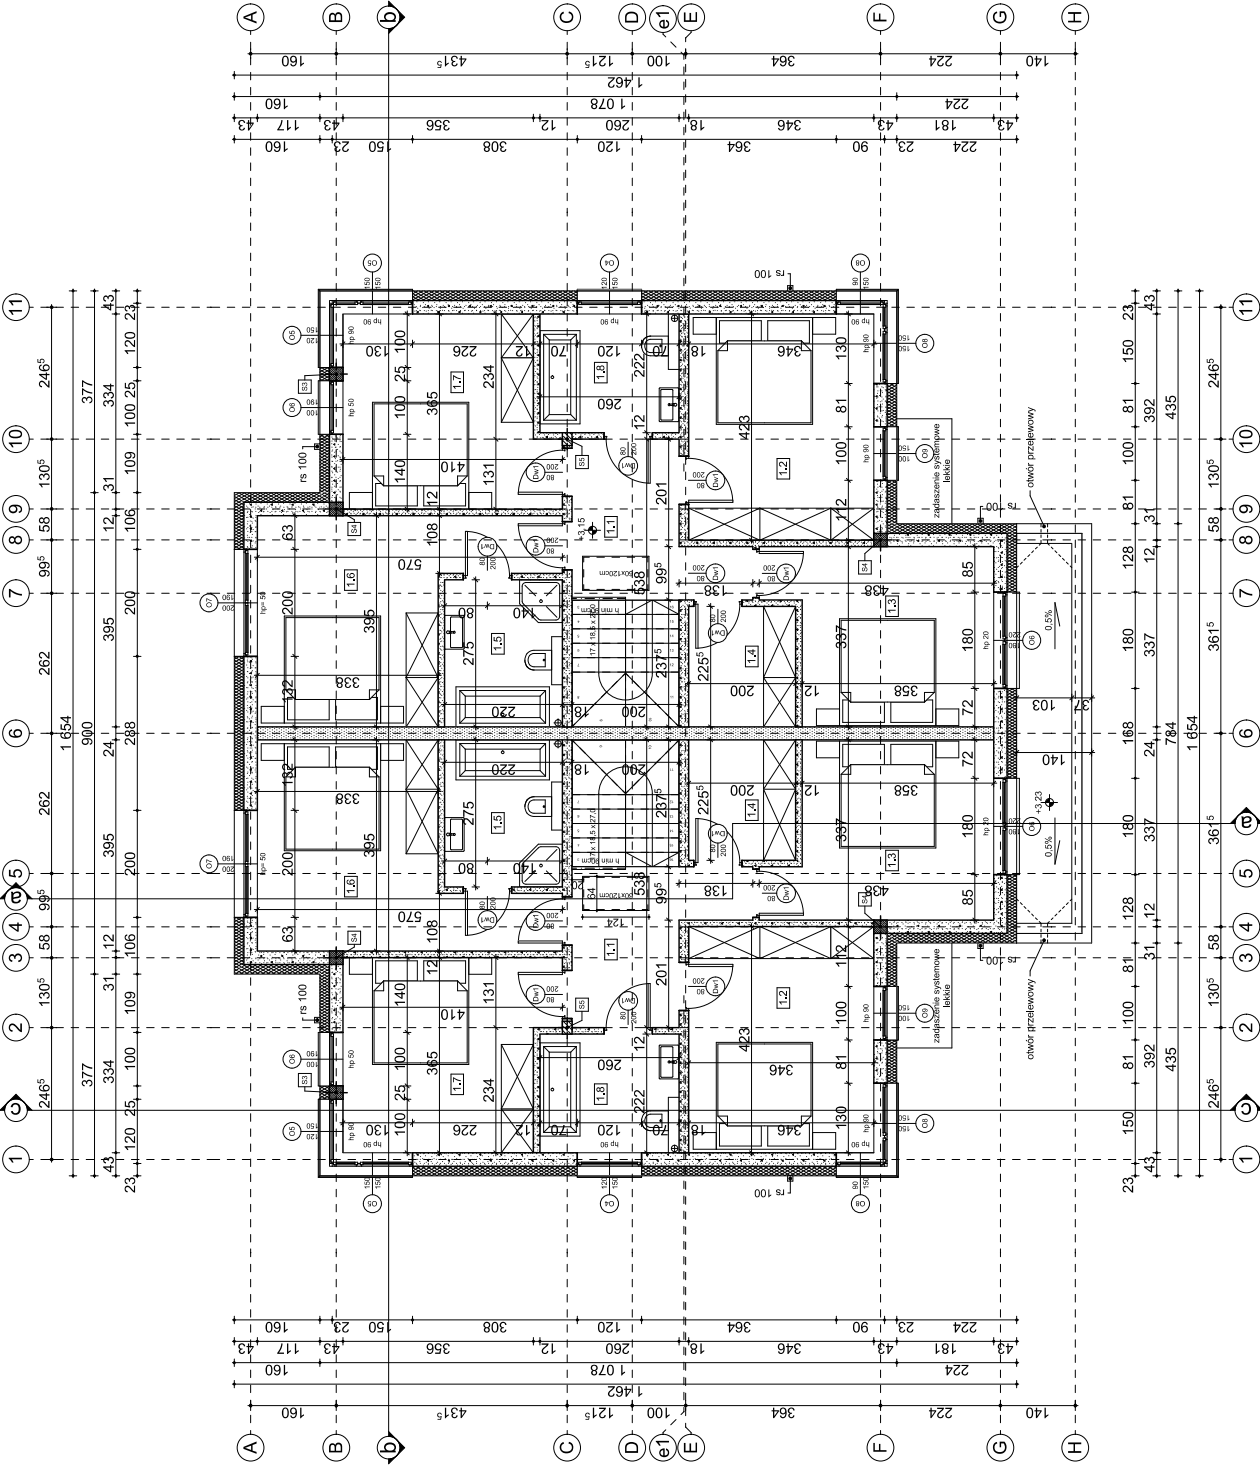

LOKAL 1

LOKAL 2