



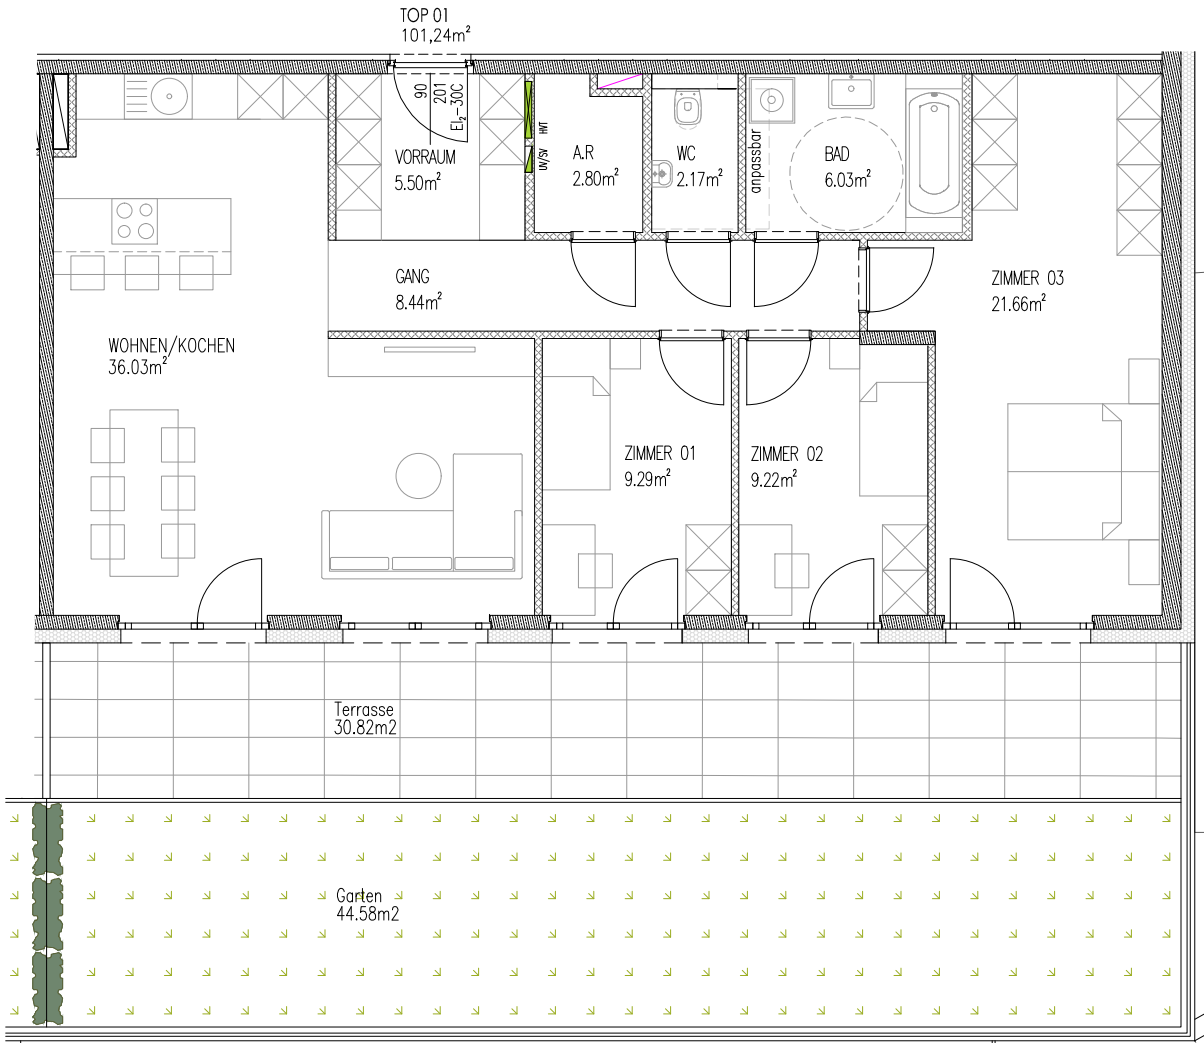

WOHNANLAGE KREITH
MUTTERS, KREITH

HAUS 1
ERDGESCHOSS

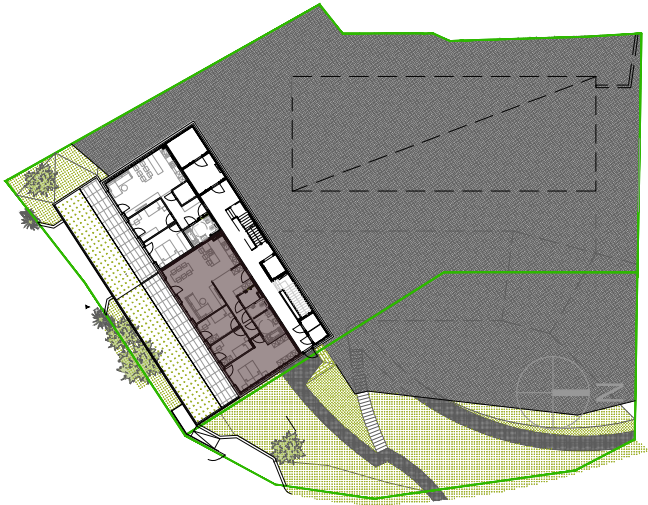

Top W01

Kochen/Wohnen	36,03m ²
Zimmer 01	9,29m ²
Zimmer 02	9,22m ²
Zimmer 03	21,66m ²
Bad	6,03m ²
WC	2,17m ²
Abstellraum	2,80m ²
Vorraum	5,50m ²
Gang	8,44m ²

Wohnnutzfläche	101,24m²
Garten	44,58m ²
Terrasse	30,82m ²

GRUNDRISS IM MAßSTAB 1:100 (BEI EINEM AUSDRUCK VON DIN A3 AUF 100%) ALLE MAßE SIND ROHBAUMAßE.
MAßTOLERANZEN BIS ZU +/-3% MÖGLICH. FÜR MÖBLIERUNG NATURMAßE NEHMEN. DIE MÖBLIERUNG IST IM PREIS NICHT
ENTHALTEN. ARTIKEL UND PREISABWEICHUNGEN SOWIE IRRTUM UND DRUCKFEHLER VORBEHALTEN. STAND DEZEMBER 2023

1m 3m 5m
Maßstab M 1:100

