



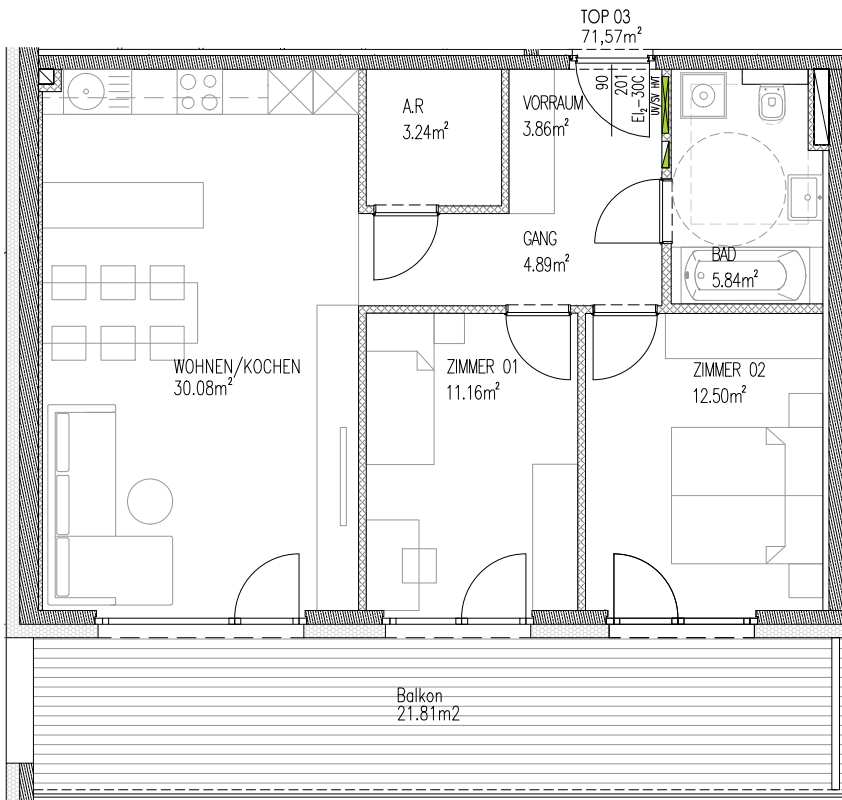

WOHNANLAGE KREITH
MUTTERS, KREITH

HAUS 1
1.OBERGESCHOSS

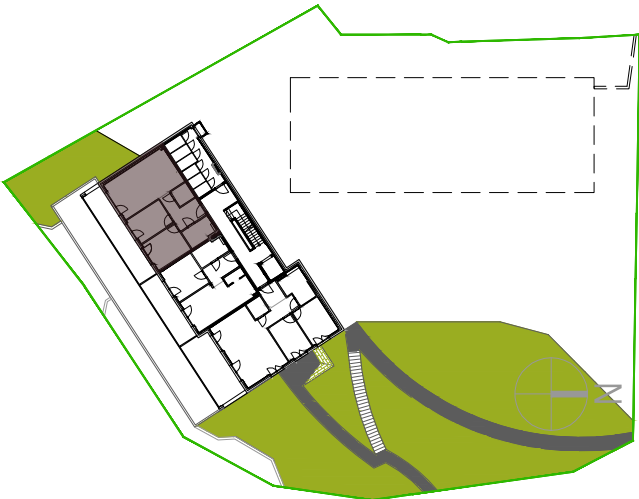

Top W03

Kochen/Wohnen	30,08m2
Zimmer 01	11,16m2
Zimmer 02	12,50m2
Bad	5,84m2
Vorraum	3,86m2
Gang	4,89m2
Abstellraum	3,24m2

Wohnnutzfläche 71,57m2

Balkon 21,81m2

GRUNDRISSSE IM MAßSTAB 1:100 (BEI EINEM AUSDRUCK VON DIN A3 AUF 100%) ALLE MAßE SIND ROHBAUMAßE. MAßTOLERANZEN BIS ZU +/-3% MÖGLICH. FÜR MÖBLIERUNG NATURMAßE NEHMEN. DIE MÖBLIERUNG IST IM PREIS NICHT ENTHALTEN. ARTIKEL UND PREISABWEICHUNGEN SOWIE IRRTUM UND DRUCKFEHLER VORBEHALTEN. STAND DEZEMBER 2023



Maßstab M 1:100

