



Bauvorhaben: Raumaufnahmen Parkcenter	<b>Aufnahmen</b>		Architekt: <b>BBT</b> Birrer Baureuhand, 6414 Oberarth Tel. 041 / 855 33 66 Fax 041 / 855 63 33 bbt@bluewin.
Planinhalt: <b>Grundriss EG</b>	Plan-Nr.: #PrjNr-3.2	Plangröße: 297.0x210.0	Massstab: 1:100
	Gezeichnet: WE	Datum: 26.11.2025	Revidiert: 26.11.2025

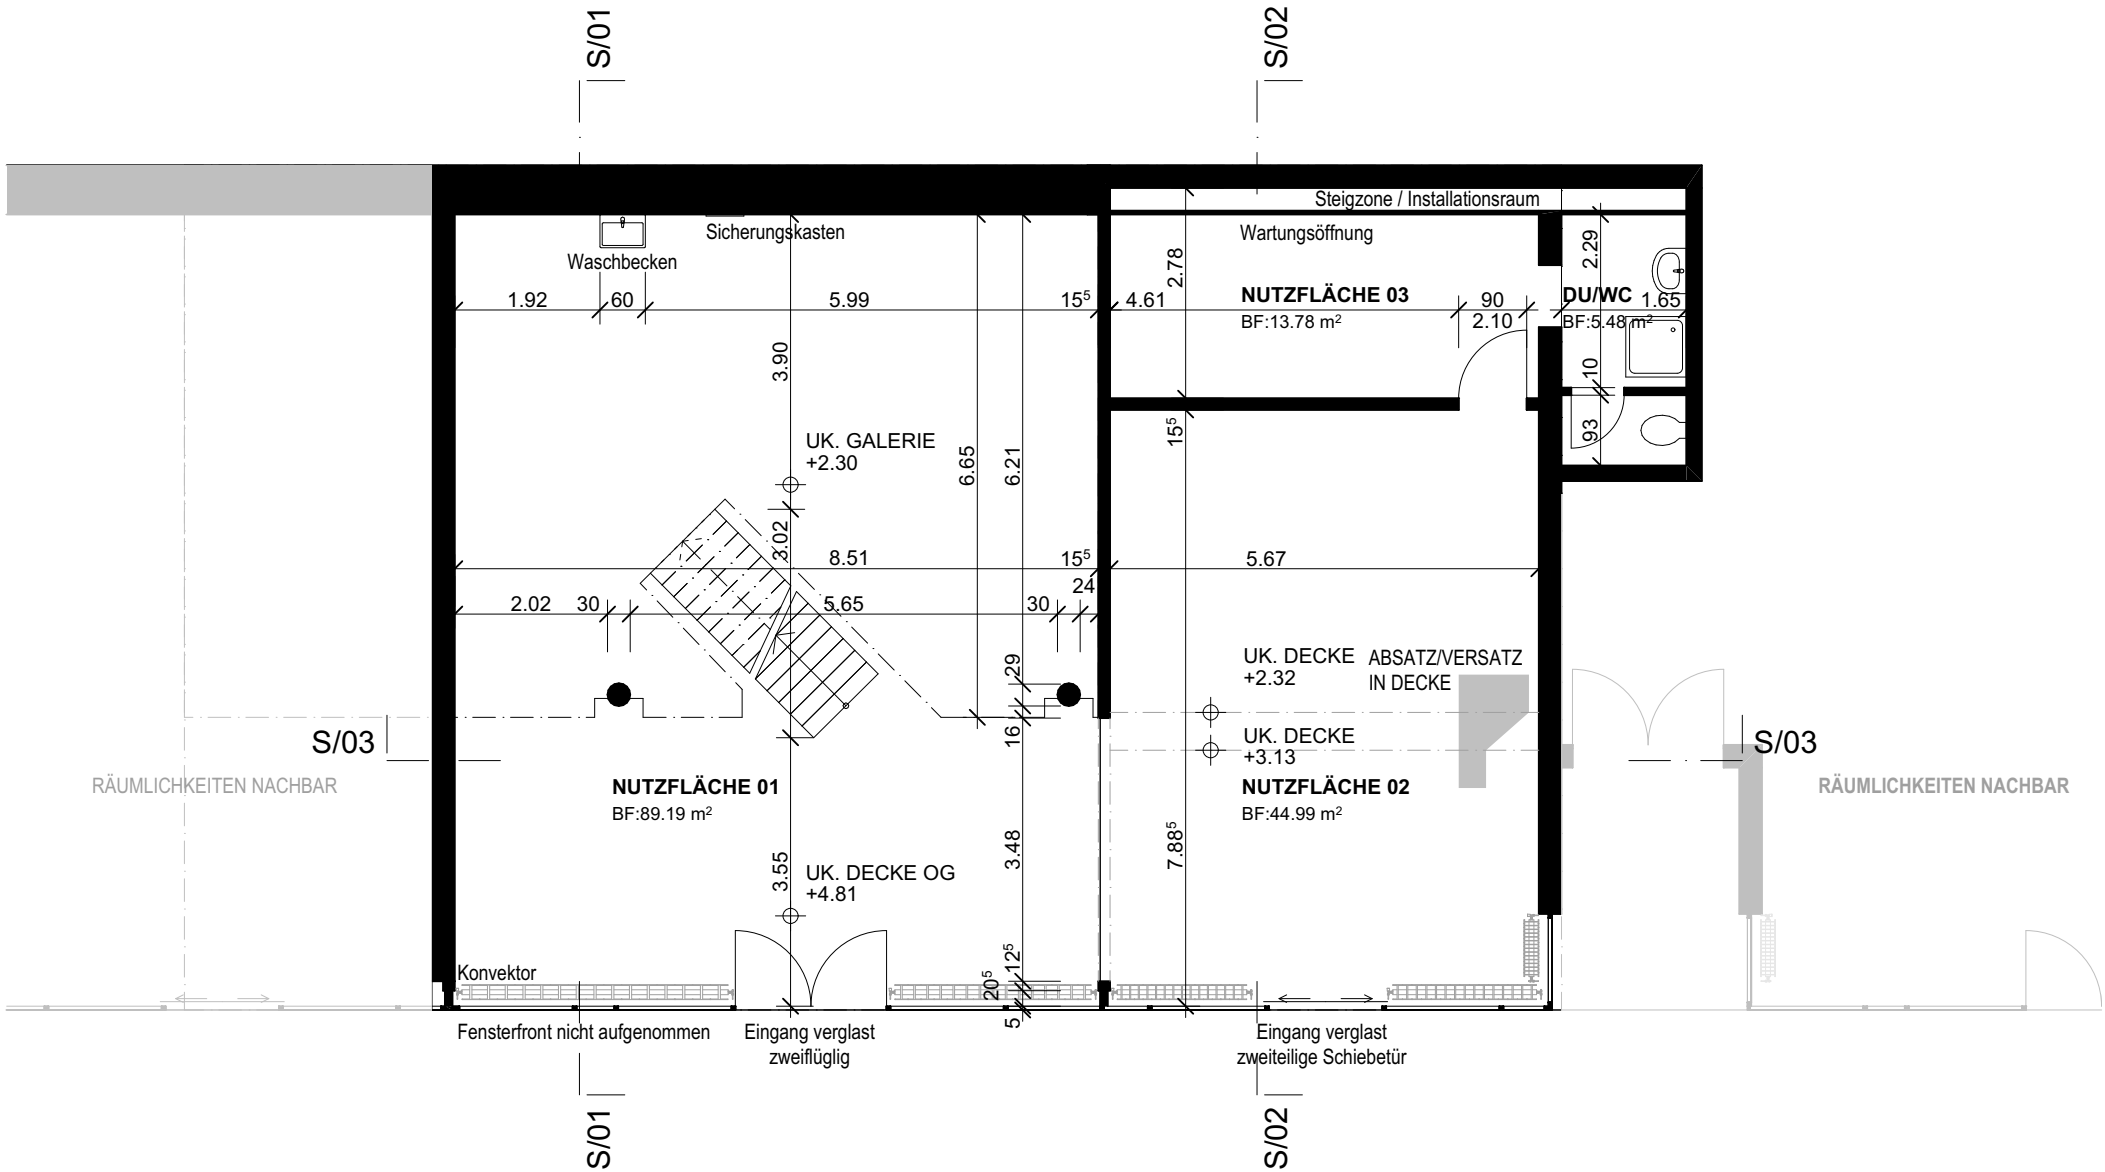

Bauvorhaben: Raumaufnahmen Parkcenter	<b>Aufnahmen</b>		Architekt: <b>BBT</b> Birrer Baureuhand, 6414 Oberarth Tel. 041 / 855 33 66 Fax 041 / 855 63 33 bbt@bluewin.
Planinhalt: <b>Grundriss OG (Galerie)</b>	Plan-Nr.: #PrjNr-3.3	Plangröße: 297.0x210.0	Massstab: 1:100
	Gezeichnet: WE	Datum: 26.11.2025	Revidiert: 26.11.2025

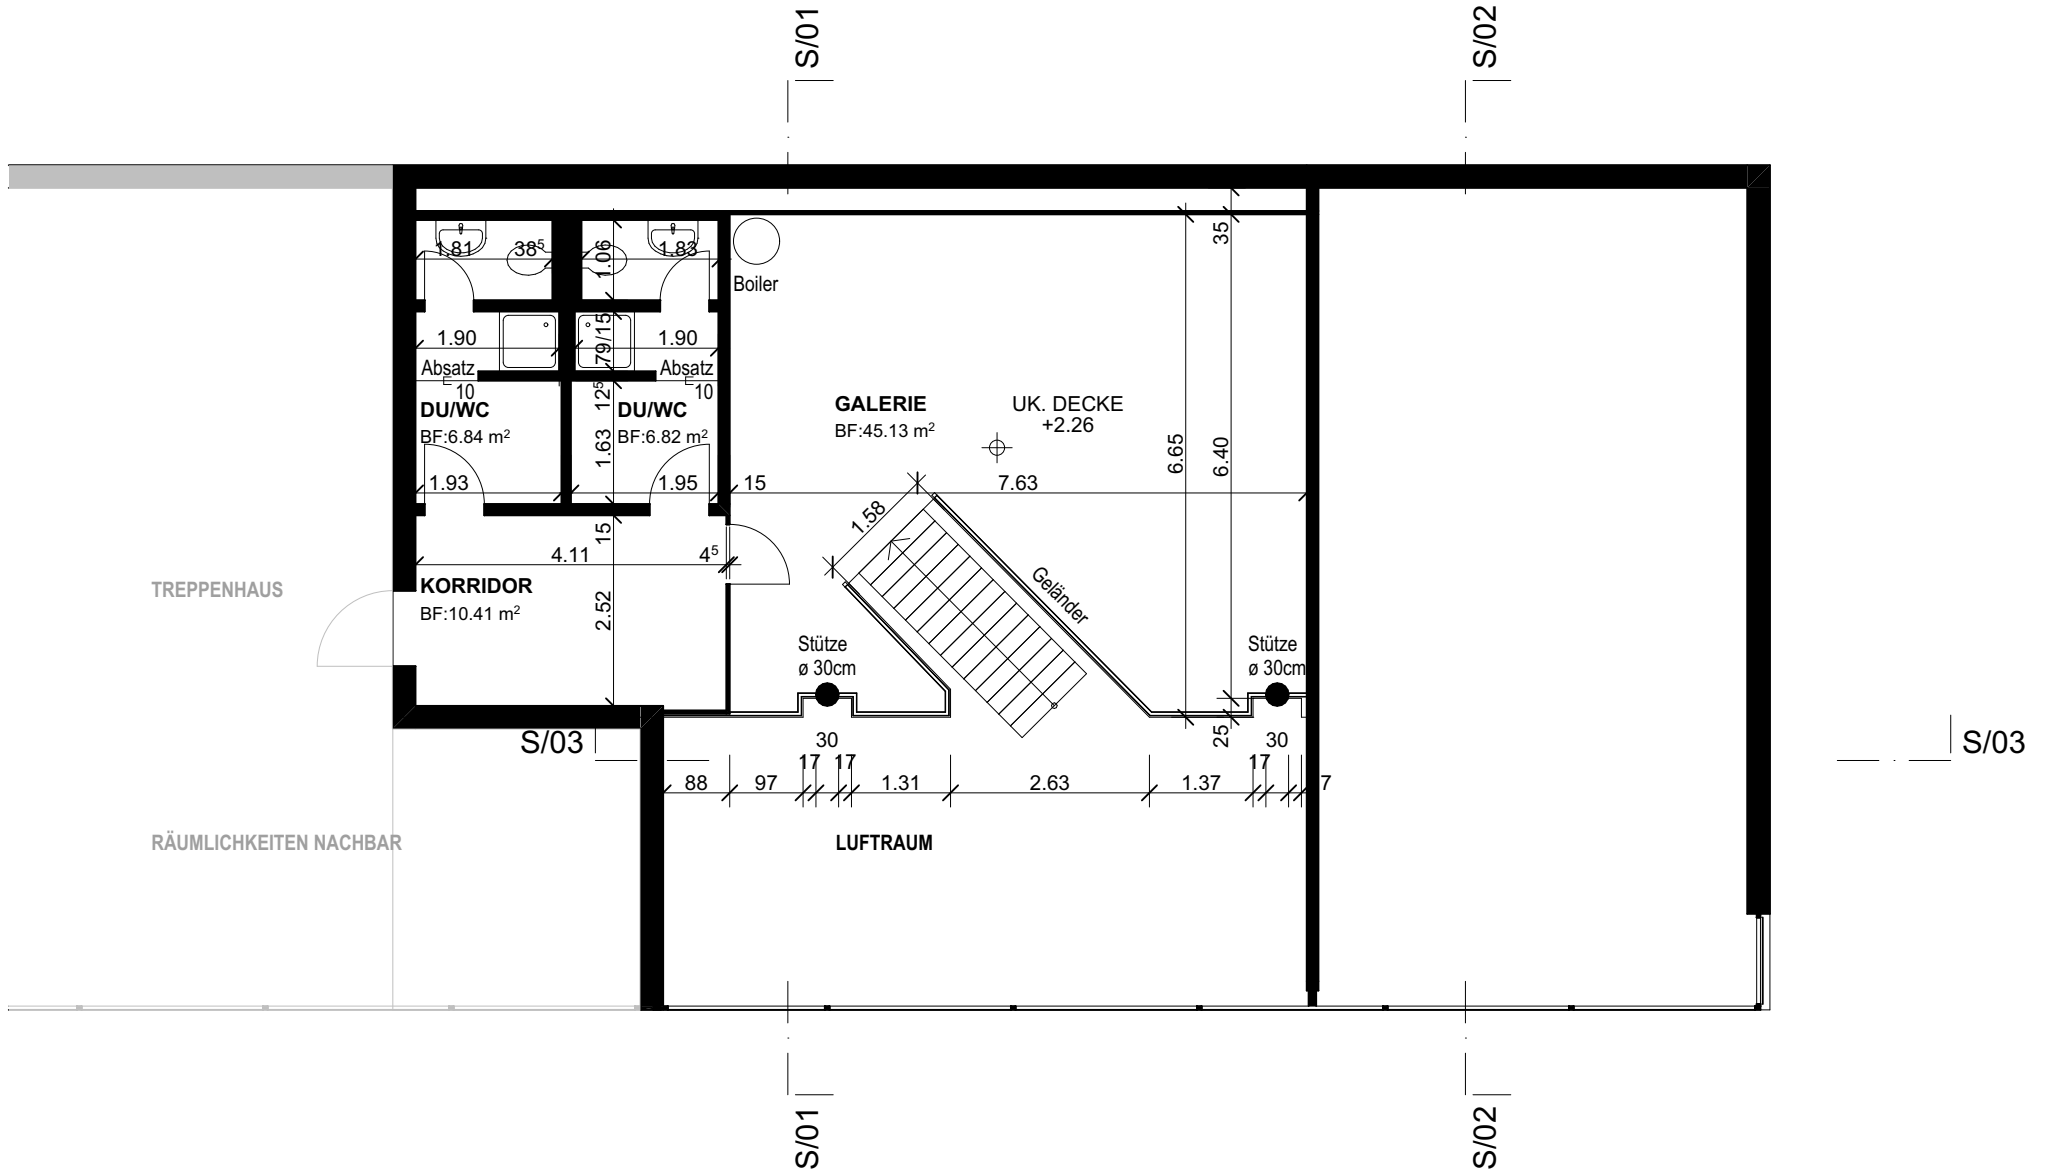

# Aufnahmen

Bauvorhaben: Raumaufnahmen Parkcenter


Planinhalt: Übersicht

Bauherr & Grundeigentümer: Bovesta AG  
Waldeggstrasse 5  
6430 Schwyz




Architekt: **BBT** Birrer Bautreuhand, 6414 Oberarth  
Tel. 041 / 855 33 66 Fax 041 / 855 63 33 bbt@bluewin.ch

Plan-Nr.: #PrjNr-3.5 Plangrösse: 420.0x297.0 Massstab: 1:100

Gezeichnet: WE Datum: Revidiert: 26.11.2025

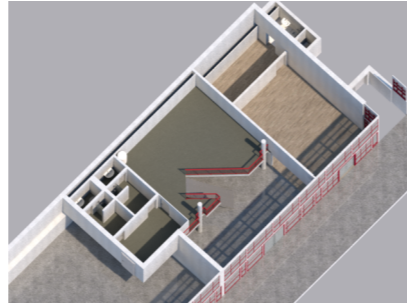

TREPPENHAUS

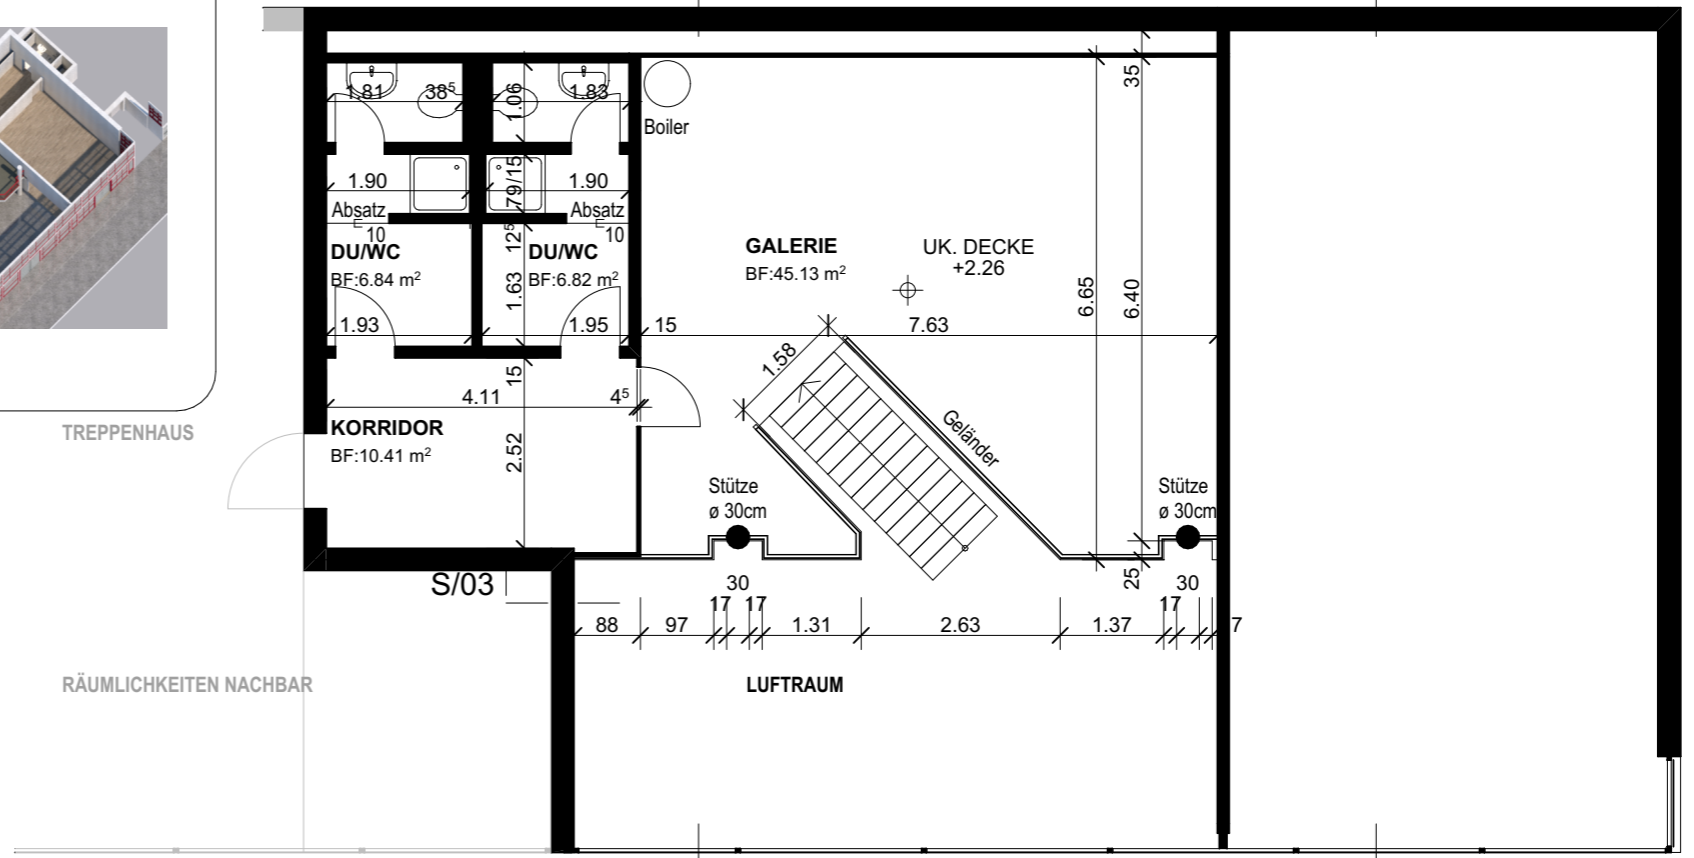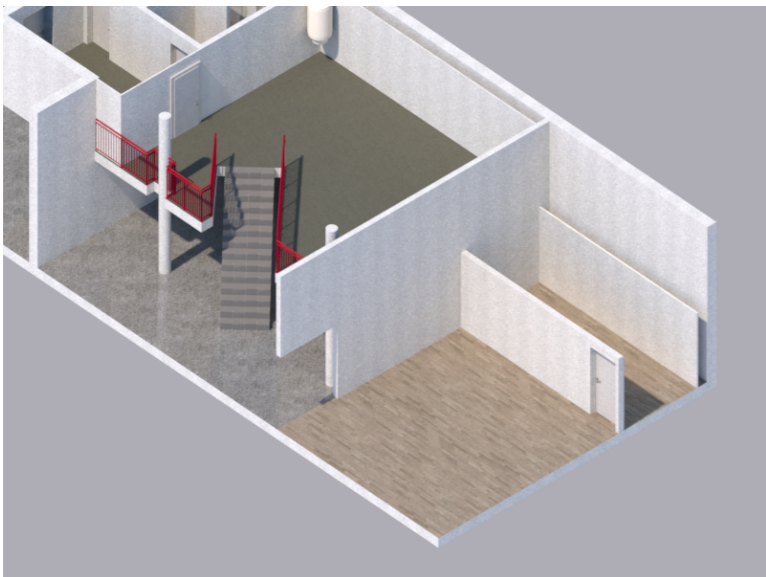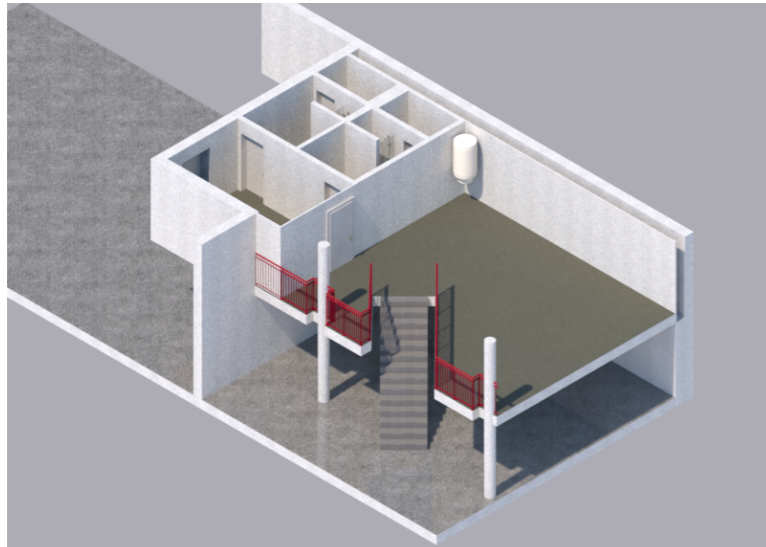

RÄUMLICHKEITEN NACHBAR

LUFTRAUM

