
Bauvorhaben: Raumaufnahmen Parkcenter	Aufnahmen			Architekt: BBBT Birrer Bautreuhand, 6414 Oberarth Tel. 041 / 855 33 66 Fax 041 / 855 63 33 bbt@bluewin.	
Planinhalt: Grundriss EG	Plan-Nr.: #PrjNr-3.2	Plangrösse: 297.0x210.0	Massstab: 1:100		
	Gezeichnet: WE	Datum: 26.11.2025	Revidiert: 26.11.2025		

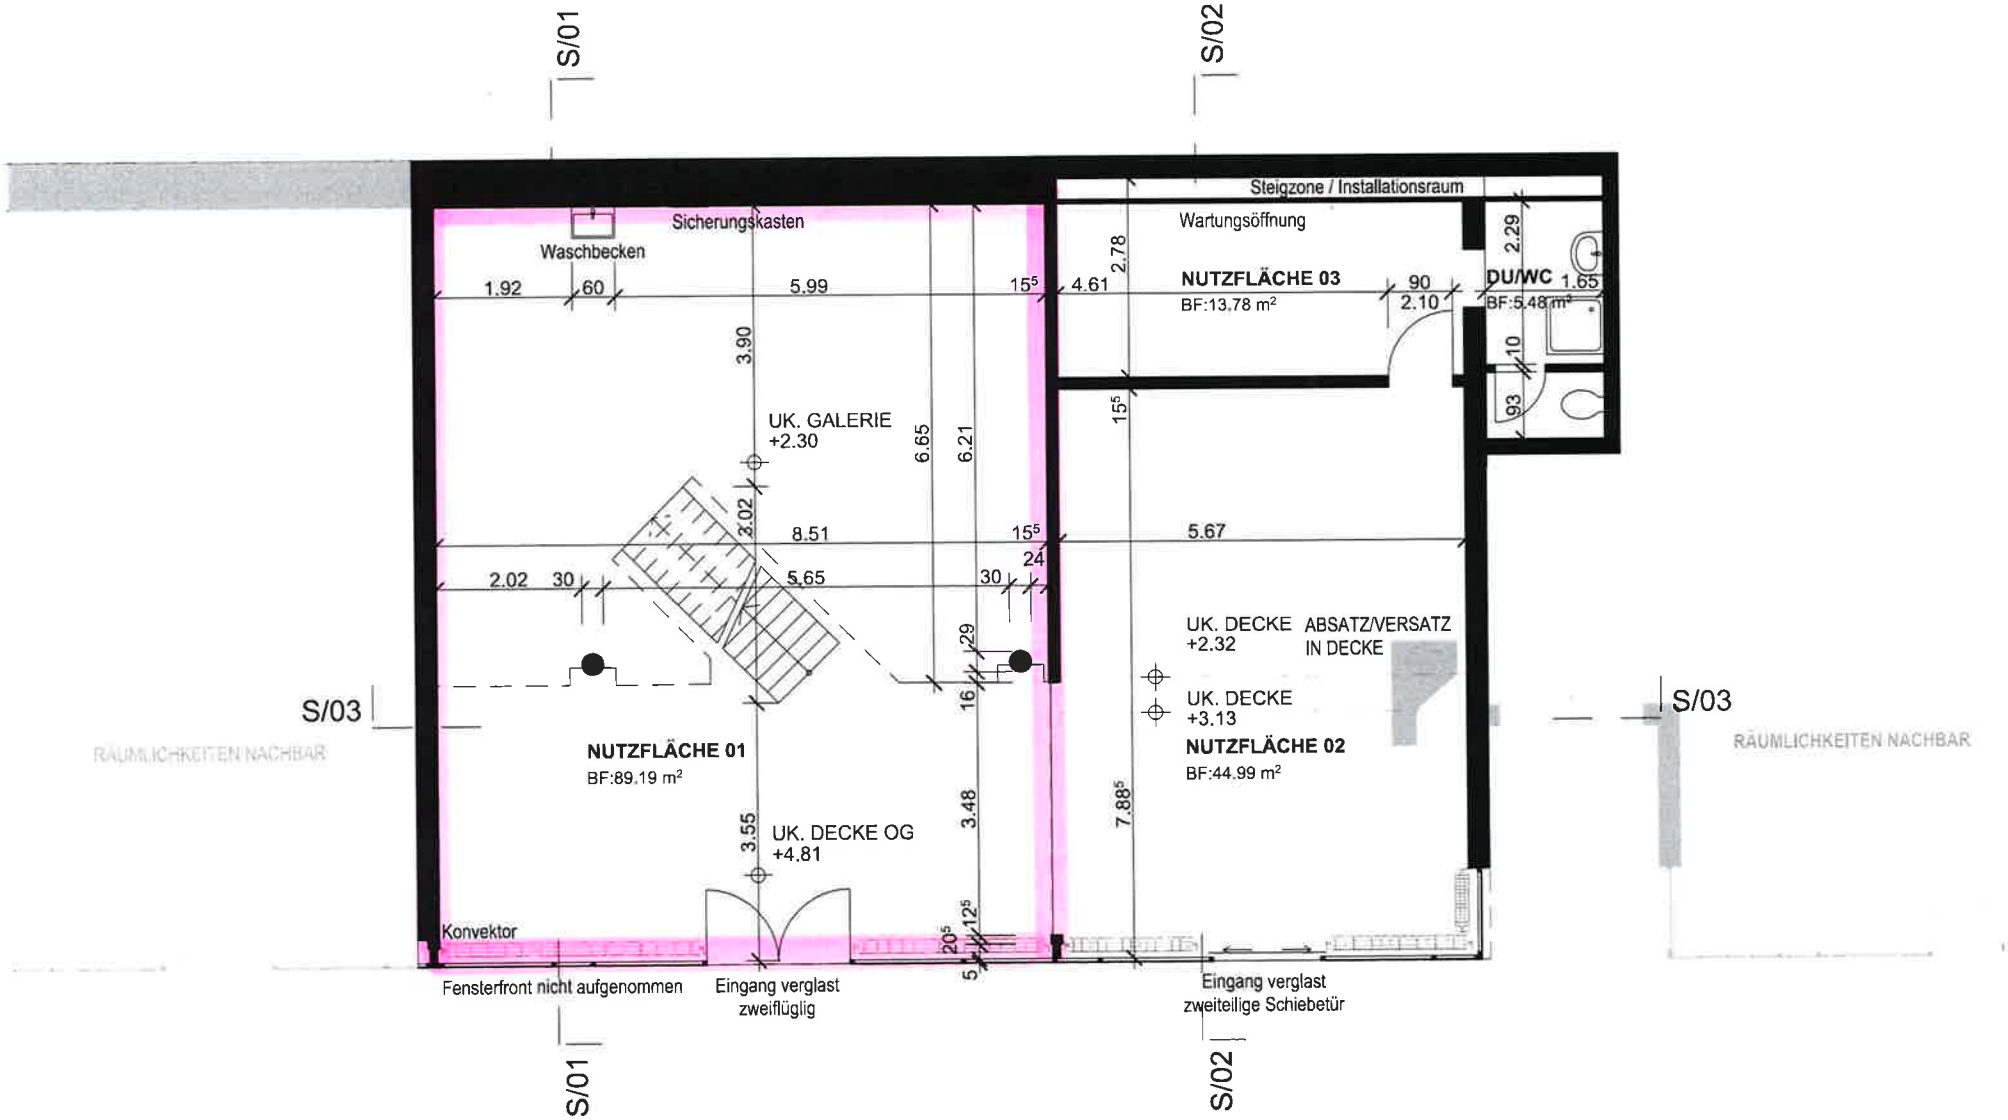

Bauvorhaben: Raumaufnahmen Parkcenter	Aufnahmen			Architekt:	Birrer Bautreuhand, 6414 Oberarth Tel. 041 / 855 33 66 Fax 041 / 855 63 33 bbt@bluewin.
Planinhalt: Grundriss OG (Galerie)	Plan-Nr.: #PrjNr-3.3	Plangrösse: 297.0x210.0	Massstab: 1:100		
	Gezeichnet: WE	Datum: 26.11.2025	Revidiert: 26.11.2025		

