MĚSTSKÝ ÚŘAD V ŘÍČANECH
Masarykovo náměstí 53/40 | 251 01 Říčany
tel.: +420 323 618 111 | fax: +420 323 603 734 | e-mail: podatelna@ricany.cz | www.ricany.cz

Č.j.: 435617/2026-MURI/OSAD 24.9.2026
Č.ev.: 492491/2026
Vyřizuje: Marie Růžičková DiS.

3K značky s.r.o.
Jiráskova 1519/8
251 01 Říčany

VEŘEJNÁ VYHLÁŠKA
OPATŘENÍ OBECNÉ POVAHY

Odbor správních agend a dopravy Městského úřadu v Říčanech jako příslušný orgán státní správy ve věcech provozu na pozemních komunikacích dle § 124 odst. 6 zákona č. 361/2000 Sb., o provozu na pozemních komunikacích, ve znění pozdějších předpisů (dále jen zákon o provozu na pozemních komunikacích) a v souladu s ust. § 171 a § 173 odst. 1 zákona č. 500/2004 Sb. správní řád, ve znění pozdějších předpisů, na základě posouzení podnětu adresáta ze dne 23.9.2026 souhlasu dotčeného orgánu Policie ČR Krajské ředitelství Policie Středočeského kraje, DI Praha venkov JIH ze dne 29.9.2026, vyjádření KSÚS ze dne 15.9.2026, č.j. 6164/26/KSÚS/KHT/PIC, vyjádření města Říčany ze dne 23.9.2026

vydává

podle ust. § 77 odst. 1 písm. c), odst. 5 a § 78 odst. 3 zákona o provozu na pozemních komunikacích a Vyhlášky č. 294/2015 Sb., kterou se provádějí pravidla provozu na pozemních komunikacích, ve znění pozdějších předpisů

opatření obecné povahy –
stanovení přechodné úpravy provozu na pozemní komunikaci

pozemní komunikace křižovatka III/10174 a III/1011 v obci Strašín a na komunikacích dotčených objízdnou trasou z důvodu opravy povrchu komunikace.

akce:	Oprava povrchu komunikace
zodpovědná osoba:	Michal Novotný, tel. 608 157 833
termín:	dle rozhodnutí o uzavírce komunikace

Dopravní značení bude umístěno v intencích návrhu DZ předloženého silničnímu správnímu úřadu, vypracovaného společností 3K značky s.r.o., schválen Policií ČR DI Praha venkov - JIH.

Přechodná úprava dopravního značení je platná pouze s rozhodnutím o uzavírce komunikace vydaným příslušným silničním správním úřadem.

Podmínky provedení dopravního značení:
- Dopravní značení zajistí žadatel a bude provedeno podle odsouhlasené situace odbornou firmou.
- Jedná se o užití přenosného dopravního značení na pozemních komunikacích, podle TP 66 „Zásady pro označování pracovních míst na pozemních komunikacích“.
- Dopravní značení a dopravní zařízení bude instalováno v souladu s ČSN EN 12899-1 a ČSN EN 1436.

- Zhotovitel bude provádět nejméně jednou denně kontrolu přenosného dopravního značení. Případné závady je nutné neprodleně odstranit a chybějící DZ doplnit.
- Dopravní značení bude umístěno v intencích návrhu DZ předloženého silničnímu správnímu úřadu a schválené Policií ČR DI Praha venkov - JIH.

Odůvodnění

Odbor správních agend a dopravy Městského úřadu v Říčanech jako příslušný orgán státní správy obdržel dne 23.9.2026, podnět od žadatele společnost 3K značky s.r.o., Jiráskova 1519/8, 251 01 Říčany, IČ: 25056271, o vydání stanovení přechodné úpravy provozu na pozemní komunikaci III/10174 a III/1011 v obci Strašín a na komunikacích dotčených objízdnou trasou. Důvodem stanovení přechodné úpravy provozu je zajištění bezpečnosti a plynulosti silničního provozu při úplné uzavírce komunikace. K návrhu přechodné úpravy provozu vydal dotčený orgán Policie ČR, Krajské ředitelství policie Středočeského kraje, územní odbor Praha venkov - JIH, DI, 23.9.2026 souhlas. Součást podnětu bylo také vyjádření KSÚS Středočeského kraje ze dne 15.9.2026, č.j. 6164/26/KSÚS/KHT/PIC a vyjádření města Říčany ze ne 23.9.2026.
Odbor správních agend a dopravy Městského úřadu v Říčanech jako příslušný orgán státní správy podnět ke stanovení přechodné úpravy provozu shledal důvodným a přechodnou úpravu provozu na pozemní komunikaci III/10174 a III/1011 v obci Strašín a na komunikacích dotčených objízdnou trasou stanovil, neboť s ohledem na bezpečnost silničního provozu a osob realizujících stavbu doznal, že je nutné označit pracovní místo a v místě odpovídajícím způsobem vyznačit. Navržené dopravní opatření považuje MěÚ Říčany, Odbor správních agend a dopravy, za smysluplné, přiměřené a proporcionální, odpovídá obecným požadavkům na bezpečnost silničního provozu.
Odbor správních agend a dopravy Městského úřadu v Říčanech, v souladu s ust. § 77 odst. 5 zákona o silničním provozu nedoručoval návrh opatření obecné povahy a nevyzýval dotčené osoby k podávání připomínek nebo námitek. Odbor správních agend a dopravy Městského úřadu v Říčanech, na základě výše uvedeného oznamuje veřejnou vyhláškou opatření obecné povahy ve věci stanovení přechodného úpravy provozu pozemní komunikaci III/10174 a III/1011 v obci Strašín a na komunikacích dotčených objízdnou trasou.

Poučení

Opatření obecné povahy se oznamuje veřejnou vyhláškou a nabývá účinnosti pátým dnem po dni vyvěšení veřejné vyhlášky.
Proti opatření obecné povahy dle ust. § 173 odst. 2 zák. č. 500/2004 Sb. správní řád, ve znění pozdějších předpisů, nelze podat opravný prostředek.
Proti tomuto stanovení nejsou přípustné opravné prostředky ve smyslu obecných předpisů o správním řízení.
Odbor správních agend a dopravy Městského úřadu v Říčanech a Policie ČR Krajské ředitelství Policie Středočeského kraje, DI si vyhrazuje právo toto ustanovení změnit, upravit, doplnit, popřípadě zrušit, pokud si to bude vyžadovat veřejný zájem nebo v případě, že dopravní značení bude umístěno v rozporu se stanovenými podmínkami.

Marie Růžičková DiS.
oprávněná úřední osoba

„otisk úředního razítka“

Přílohy:
- dle textu


Toto oznámení musí být vyvěšeno po dobu 5 dnů.

Vyvěšeno dne: …… Sejmuto dne: ……..

Razítko a podpis orgánu, který potvrzuje vyvěšení a sejmutí:

S žádostí o zveřejnění na úřední desce:
Město Říčany
Obec Březí
Obec Babice

Obdrží:
Adresát
Policie ČR DI Praha venkov – JIH
KSÚS Středočeského kraje
Město Říčany

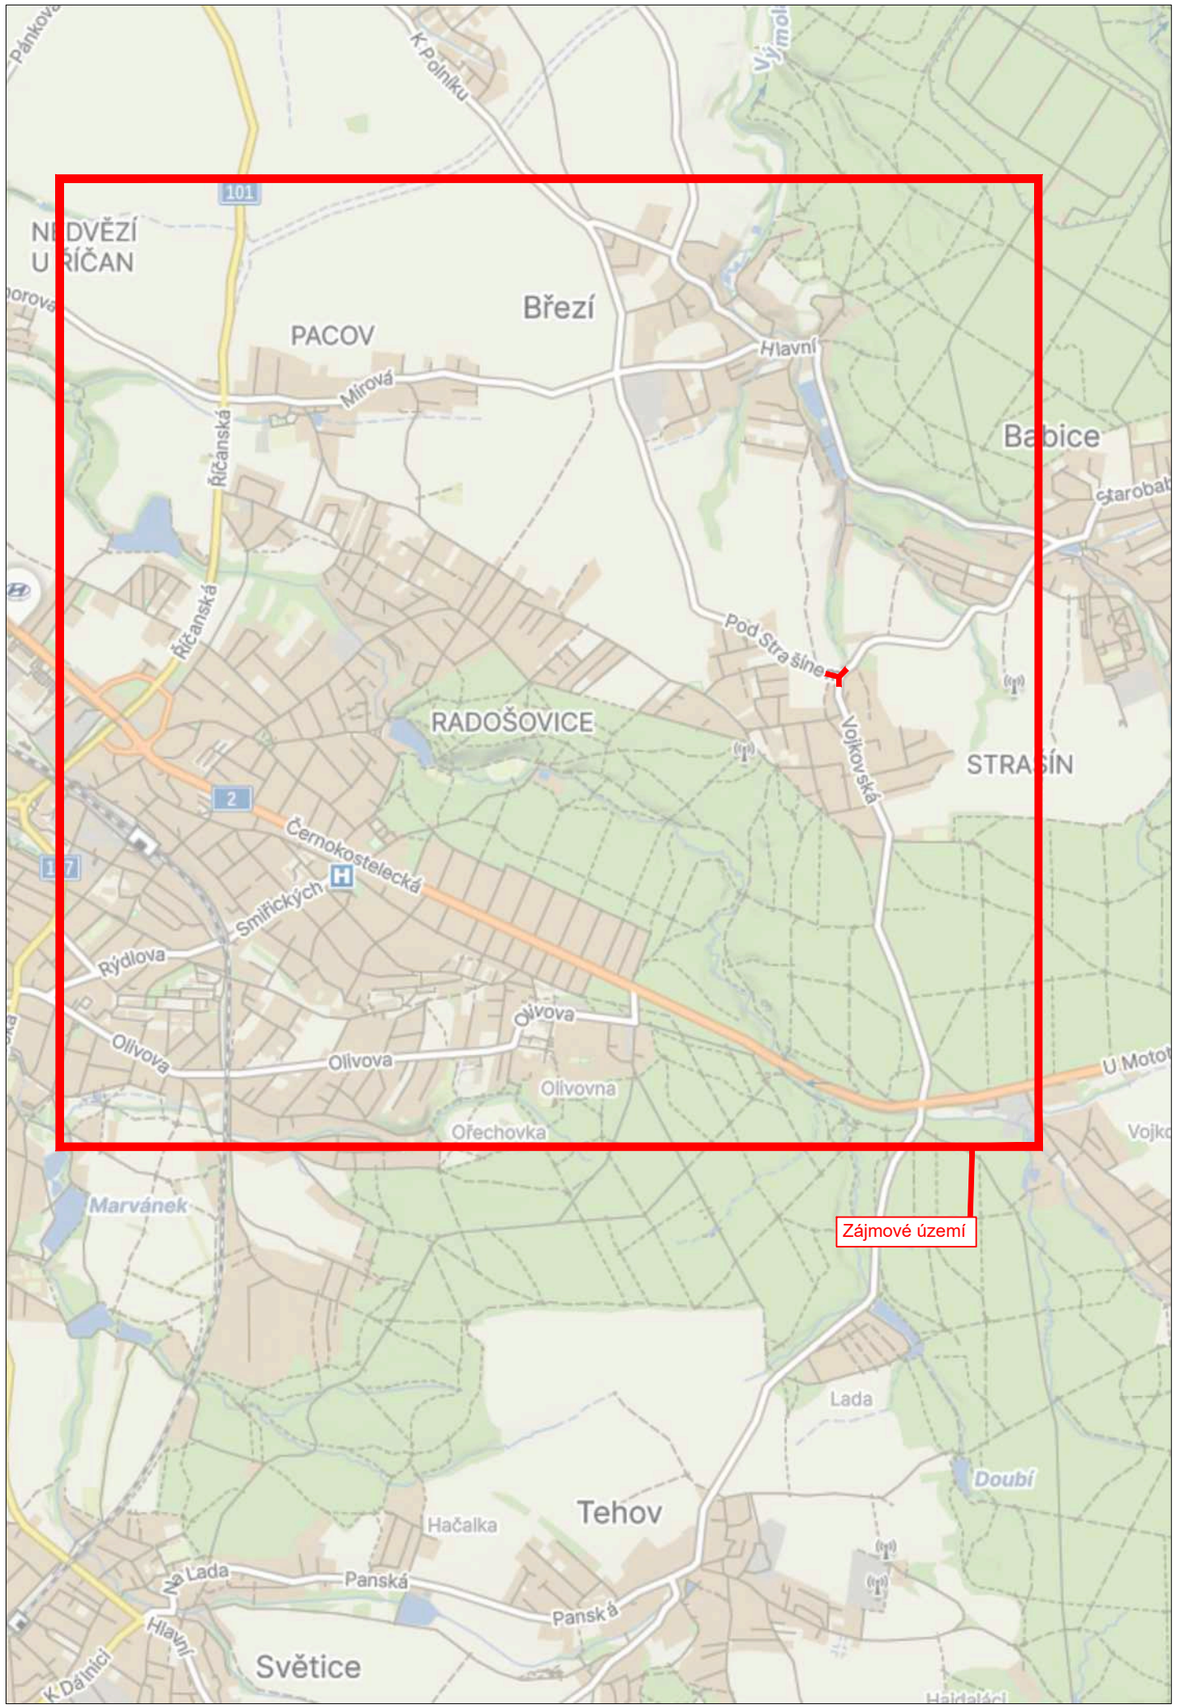


LEGENDA

návrh - SDZ



OBJÍZDNÁ TRASA

STÁVAJÍCÍ - SDZ

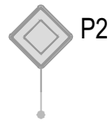

Tabulka navržených DZ

Položka	Počet
5sv + B1 + E13	3
B17 + E4	1
B28 + E13	3
IS11b - L/P	6
IS11b - Rovně	4
IS11b - Rovně (R2)	1
IP10a + B1 + E3a	2
IP10b + B1 + E3a (R2)	1
IP10b	2
IP22 + SYMBOL E7b „ZASTÁVKA BUS V JÍZDNÍM PRUHU„	1

IP22 „SILNICE III/10174 SMĚR STRAŠÍN UZAVŘENA“	6

Schválil:..... Schválil:.....


3K značky s.r.o.
Jiráskova 1519, 251 01 Říčany
tel.: +420 323 601 237, www.3kznacky.cz, info@3kznacky.cz

VYPRACOVAL: Petr Kolář	HL. INŽENÝR PROJEKTU: Jakub Turoň	INVESTOR: KSÚS p.o.
ČÍSLO ZAKÁZKY: 26 10 183	DATUM: 09/2026	

AKCE: III/10174 Říčany - Strašín	MĚŘÍTKO: 1:40 000	FORMÁT: A3
	STUPEŇ: RDS	PŘÍLOHA ČÍSLO: A
PŘÍLOHA: Zájmová mapa	KOPIE ČÍSLO:	

KOPÍROVÁNÍ A ROZMNOŽOVÁNÍ POUZE PO PŘEDCHOZÍM SOUHLASU 3K ZNAČKY s.r.o.

Místní úprava v rozporu s DIO bude zneplatněna

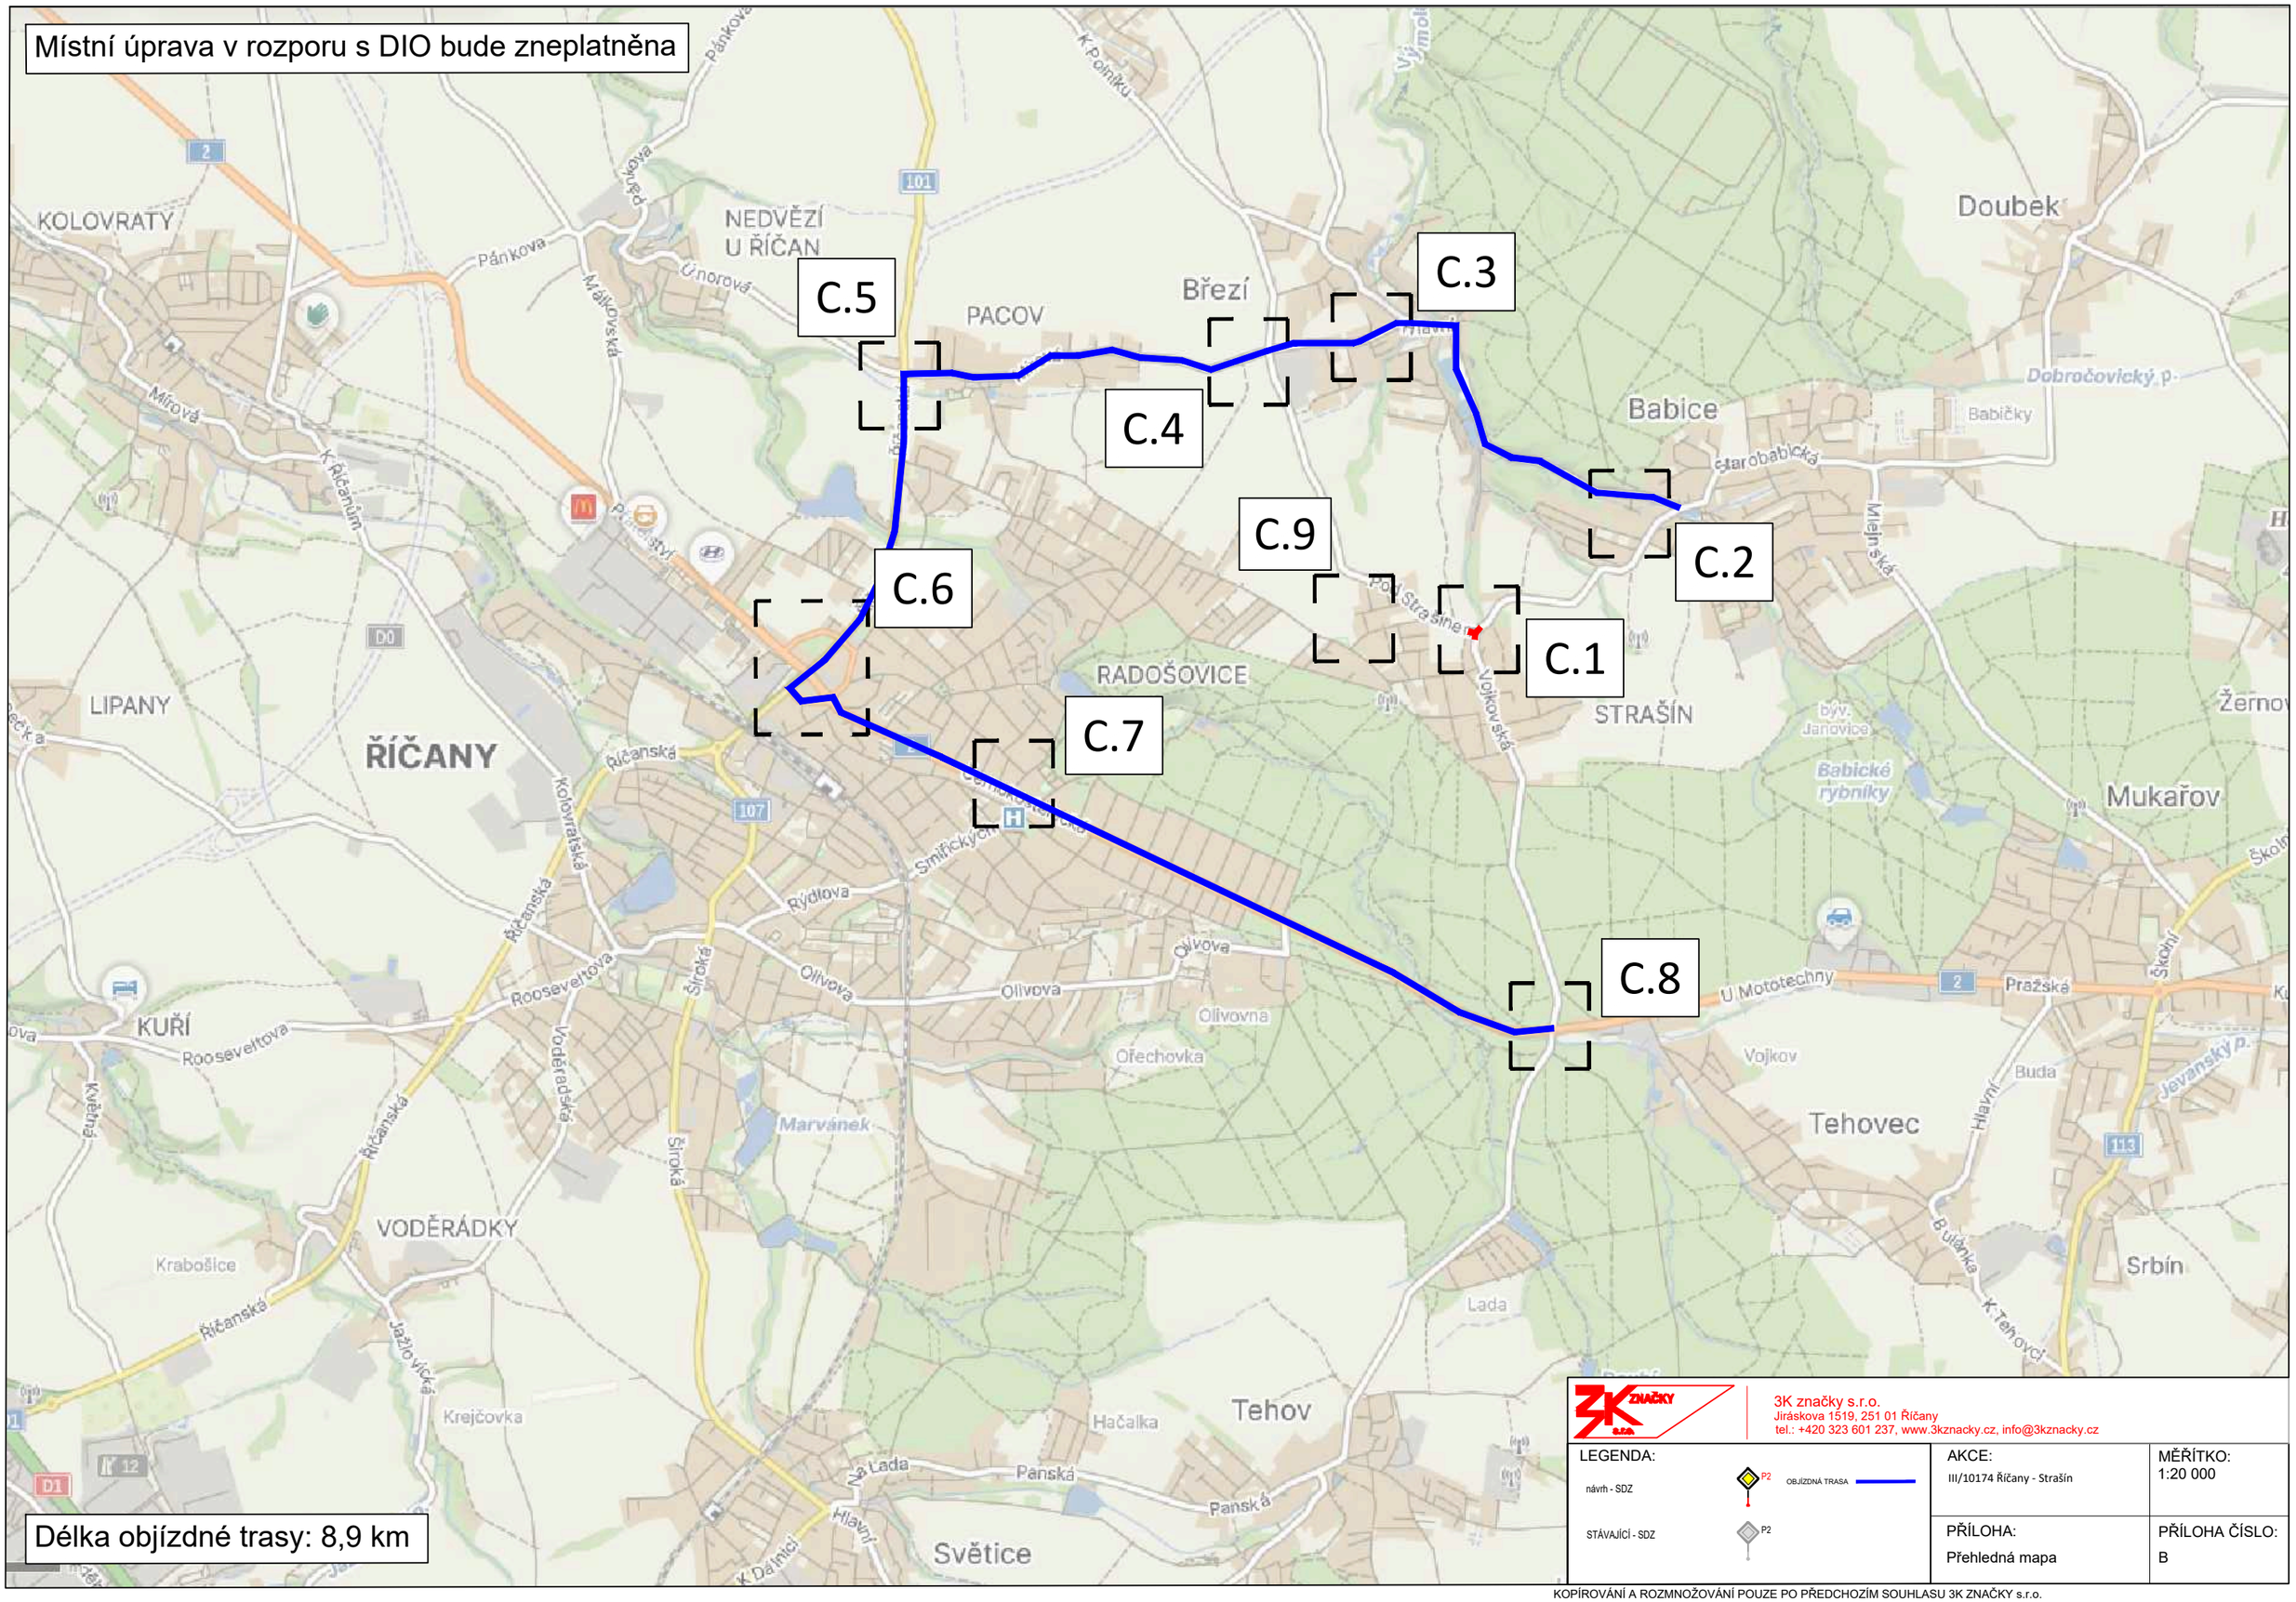

Délka objízdné trasy: 8,9 km

3K značky s.r.o.
Jiráskova 1519, 251 01 Říčany
tel.: +420 323 601 237, www.3kznacky.cz, info@3kznacky.cz

LEGENDA:
- návrh - SDZ: P2
- OBJÍZDNÁ TRASA
- STÁVAJÍCÍ - SDZ: P2

AKCE:	MĚŘÍTKO:
III/10174 Říčany - Strašín	1:20 000
PŘÍLOHA: Přehledná mapa	PŘÍLOHA ČÍSLO: B

KOPÍROVÁNÍ A ROZMNOŽOVÁNÍ POUZE PO PŘEDCHOZÍM SOUHLASU 3K ZNAČKY s.r.o.

ŘÍČANY - STRAŠÍN

C.2

III/10174

III/10174

III/10174

C.8

5xS7 typ1 Z2

B1

E13

MIMO VOZIDLA STAVBY

5xS7 typ1 Z2

B1

E13

MIMO VOZIDLA STAVBY

B1

E13

MIMO VOZIDLA STAVBY

5xS7 typ1 Z2

IJ4a

IJ4a

III/10174

III/10174

III/10174

P1

P2

III/1011

III/1011

III/1011

IP10b

NA LÁDEK

P4

NA LÁDEK

P8

STÁAVAJÍCÍ BUS ZASTÁVKA „ŘÍČANY - STRAŠÍN“ - PŘEMÍSTĚNA

C.9

3K značky s.r.o.
Jiráskova 1519, 251 01 Říčany
tel.: +420 323 601 237, www.3kznacky.cz, info@3kznacky.cz

LEGENDA:

návrh - SDZ

P2


OBJÍZDNÁ TRASA

STÁVAJÍCÍ - SDZ

P2

AKCE:	MĚŘÍTKO:
III/10174 Říčany - Strašín	1:1000
PŘÍLOHA: Situace DIO I	PŘÍLOHA ČÍSLO: C.1

KOPÍROVÁNÍ A ROZMNOŽOVÁNÍ POUZE PO PŘEDCHOZÍM SOUHLASU 3K ZNAČKY s.r.o.

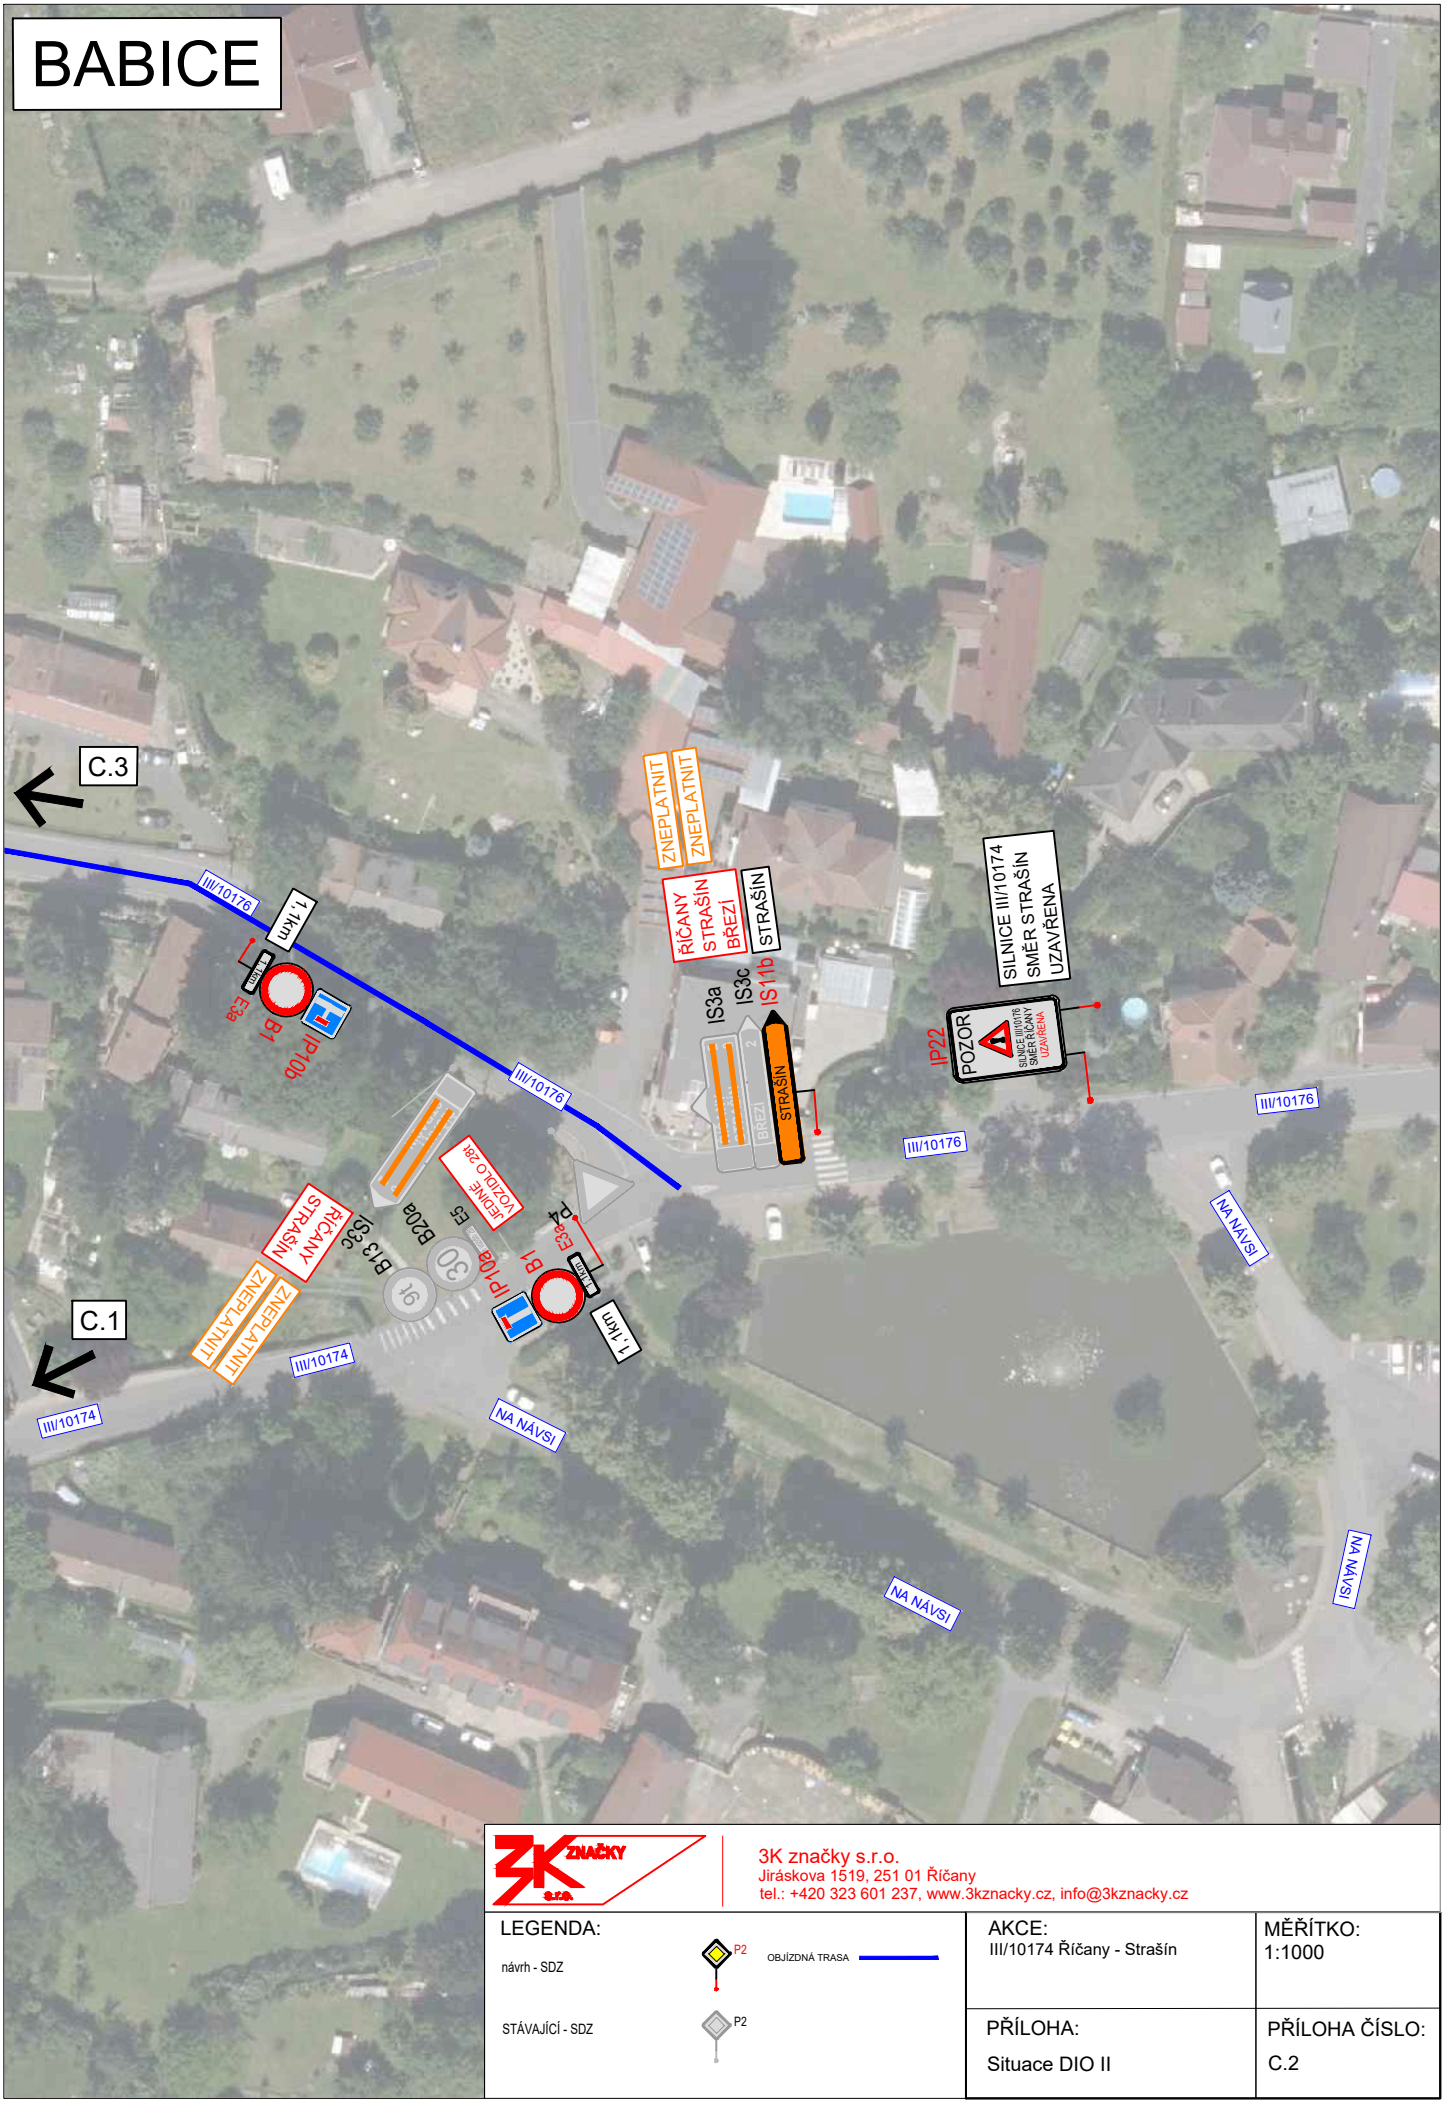

3K značky s.r.o.
Jiráskova 1519, 251 01 Říčany
tel.: +420 323 601 237, www.3kznacky.cz, info@3kznacky.cz

LEGENDA:

návrh - SDZ


STÁVAJÍCÍ - SDZ

P2

OBJÍZDNÁ TRASA

AKCE: III/10174 Říčany - Strašín	MĚŘÍTKO: 1:1000
PŘÍLOHA: Situace DIO II	PŘÍLOHA ČÍSLO: C.2

KOPÍROVÁNÍ A ROZMNOŽOVÁNÍ POUZE PO PŘEDCHOZÍM SOUHLASU 3K ZNAČKY s.r.o.

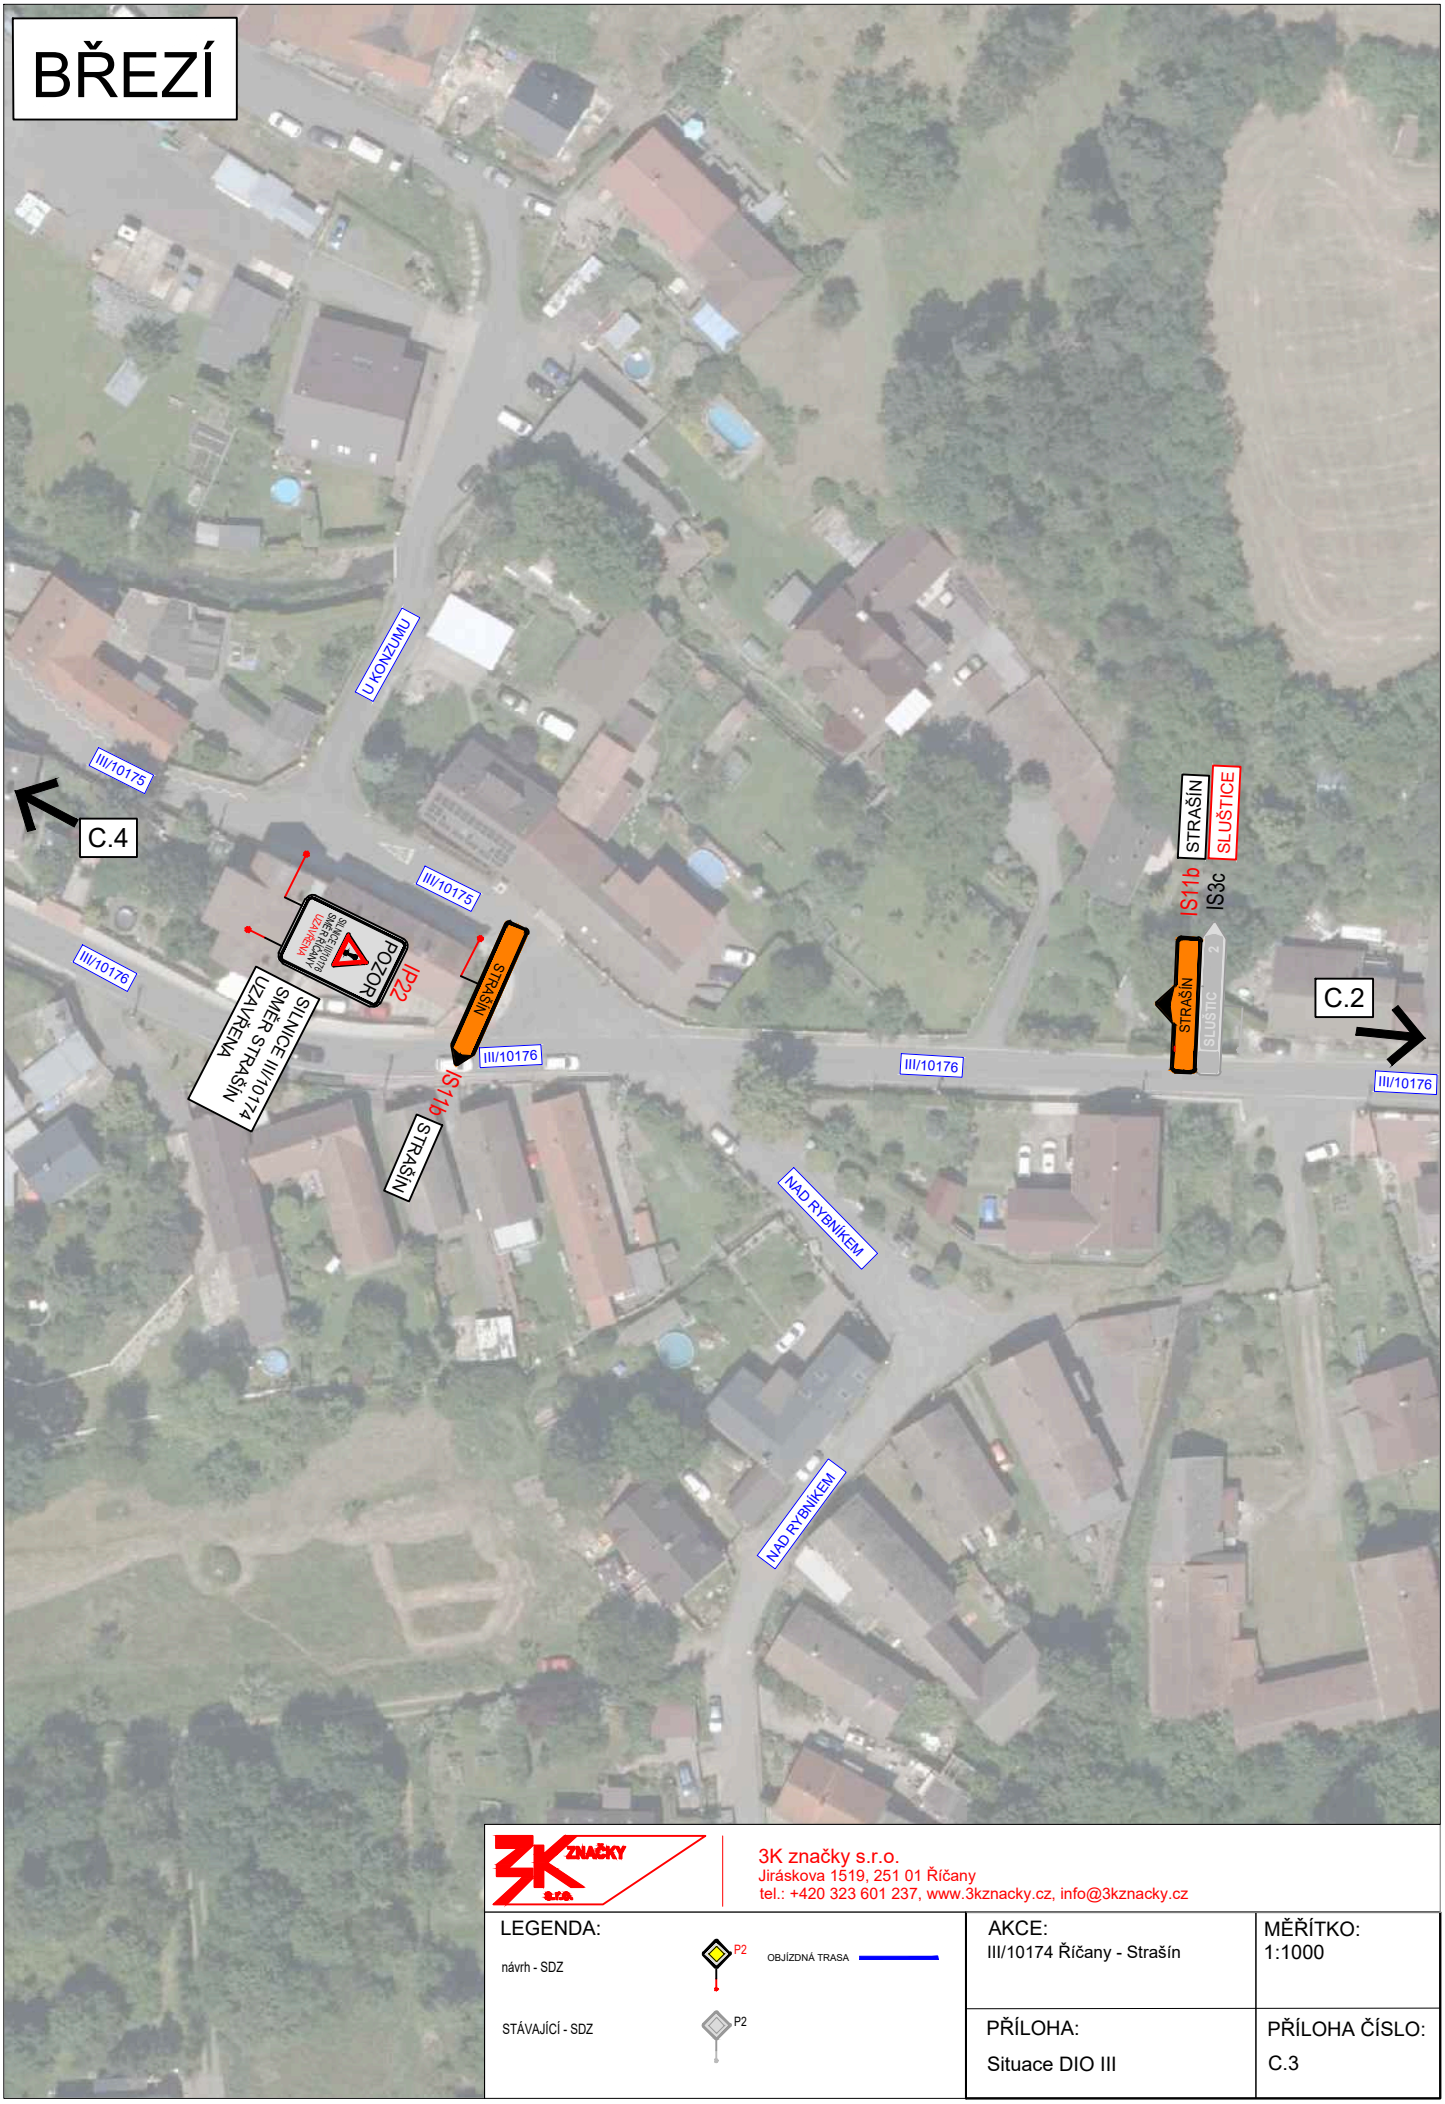

3K značky s.r.o.
Jiráskova 1519, 251 01 Říčany
tel.: +420 323 601 237, www.3kznacky.cz, info@3kznacky.cz


LEGENDA:

návrh - SDZ — P2 — OBJÍZDNÁ TRASA

STÁVAJÍCÍ - SDZ — P2

AKCE:	MĚŘÍTKO:
III/10174 Říčany - Strašín	1:1000
PŘÍLOHA:	PŘÍLOHA ČÍSLO:
Situace DIO III	C.3

KOPÍROVÁNÍ A ROZMNOŽOVÁNÍ POUZE PO PŘEDCHOZÍM SOUHLASU 3K ZNAČKY s.r.o.

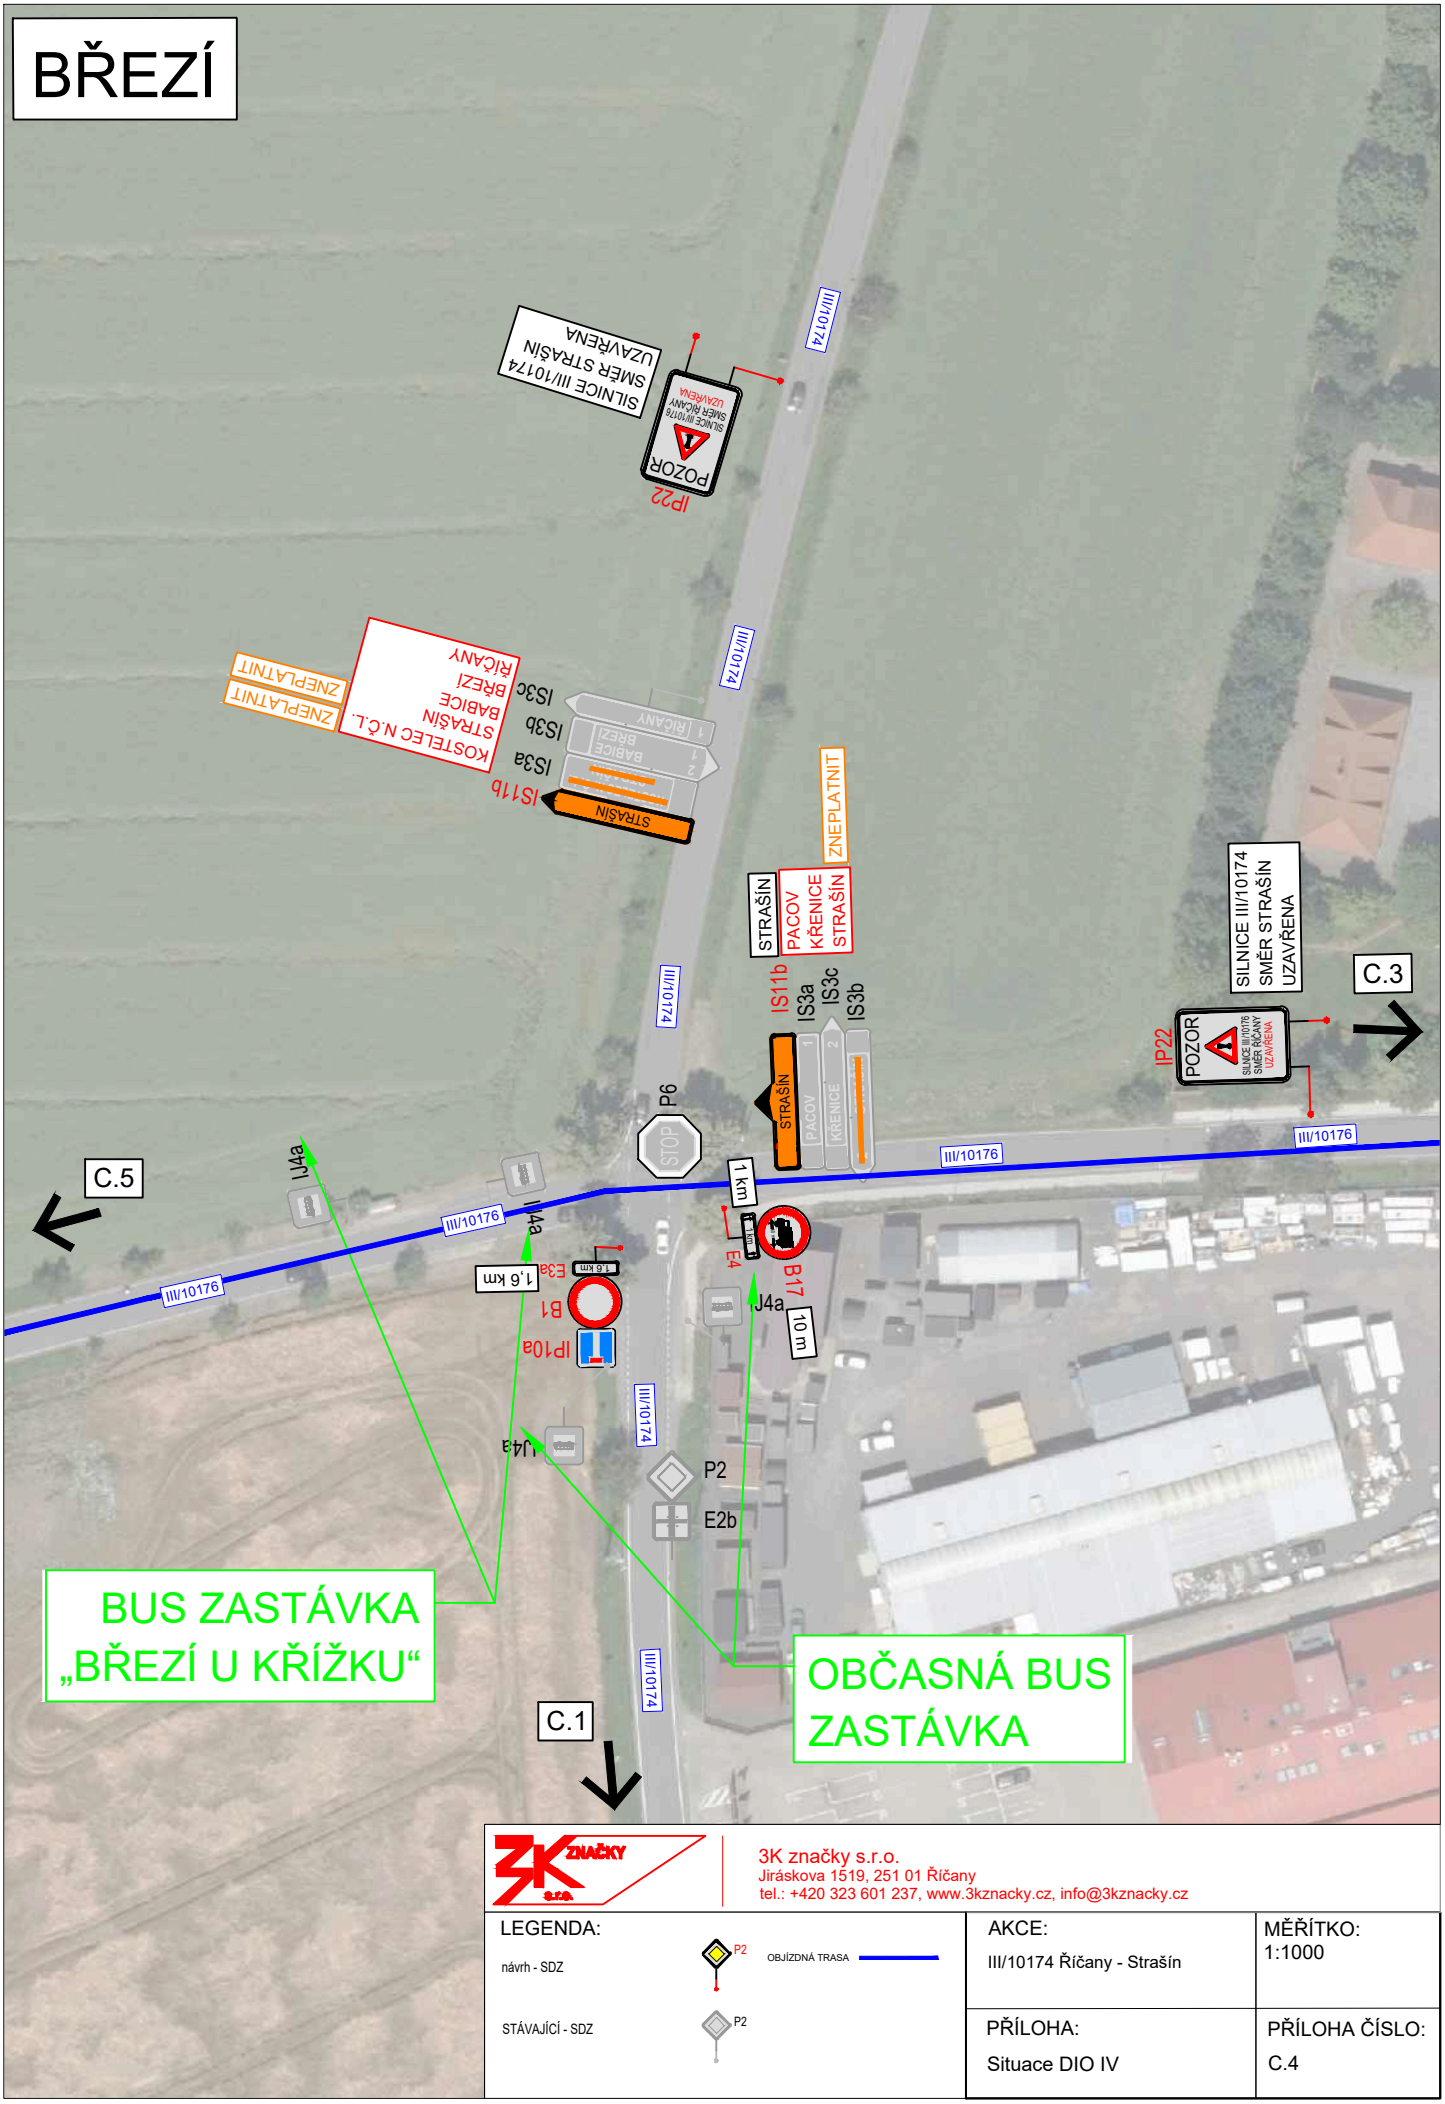

3K značky s.r.o.
Jiráskova 1519, 251 01 Říčany
tel.: +420 323 601 237, www.3kznacky.cz, info@3kznacky.cz

LEGENDA:

návrh - SDZ


STÁVAJÍCÍ - SDZ

OBJÍZDNÁ TRASA

AKCE:	MĚŘÍTKO:
III/10174 Říčany - Strašín	1:1000
PŘÍLOHA: Situace DIO IV	PŘÍLOHA ČÍSLO: C.4

KOPÍROVÁNÍ A ROZMNOŽOVÁNÍ POUZE PO PŘEDCHOZÍM SOUHLASU 3K ZNAČKY s.r.o.

ŘÍČANY - PACOV

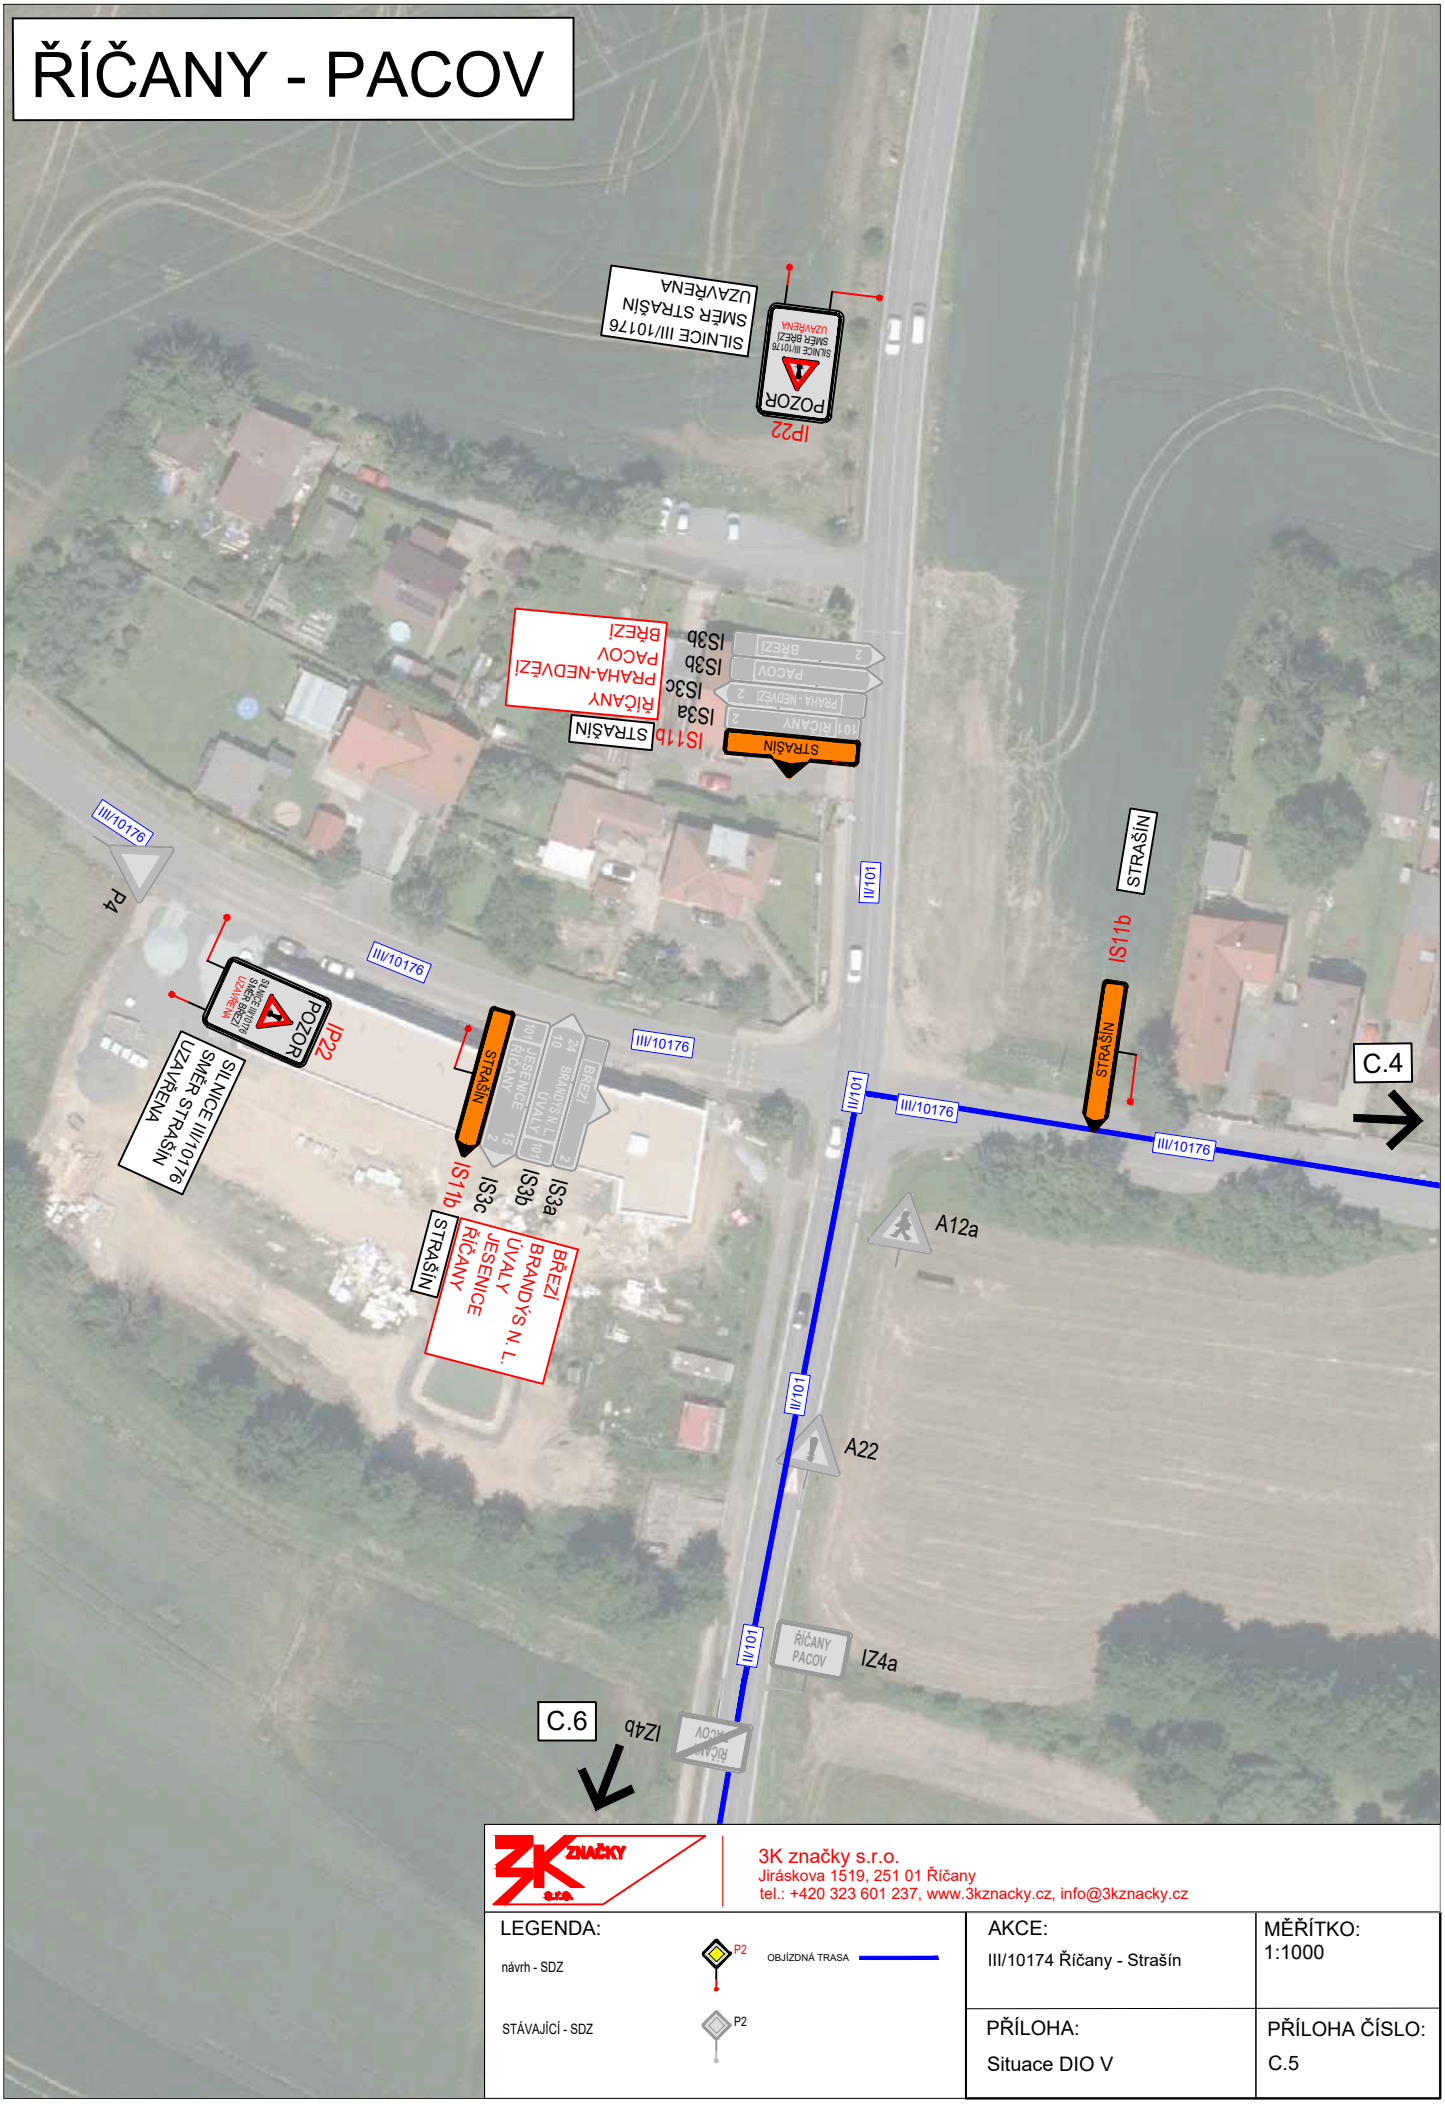

3K značky s.r.o.
Jiráskova 1519, 251 01 Říčany
tel.: +420 323 601 237, www.3kznacky.cz, info@3kznacky.cz

LEGENDA:

návrh - SDZ


STÁVAJÍCÍ - SDZ

P2

OBJÍZDNÁ TRASA

AKCE:	MĚŘÍTKO:
III/10174 Říčany - Strašín	1:1000
PŘÍLOHA:	PŘÍLOHA ČÍSLO:
Situace DIO V	C.5

KOPÍROVÁNÍ A ROZMNOŽOVÁNÍ POUZE PO PŘEDCHOZÍM SOUHLASU 3K ZNAČKY s.r.o.

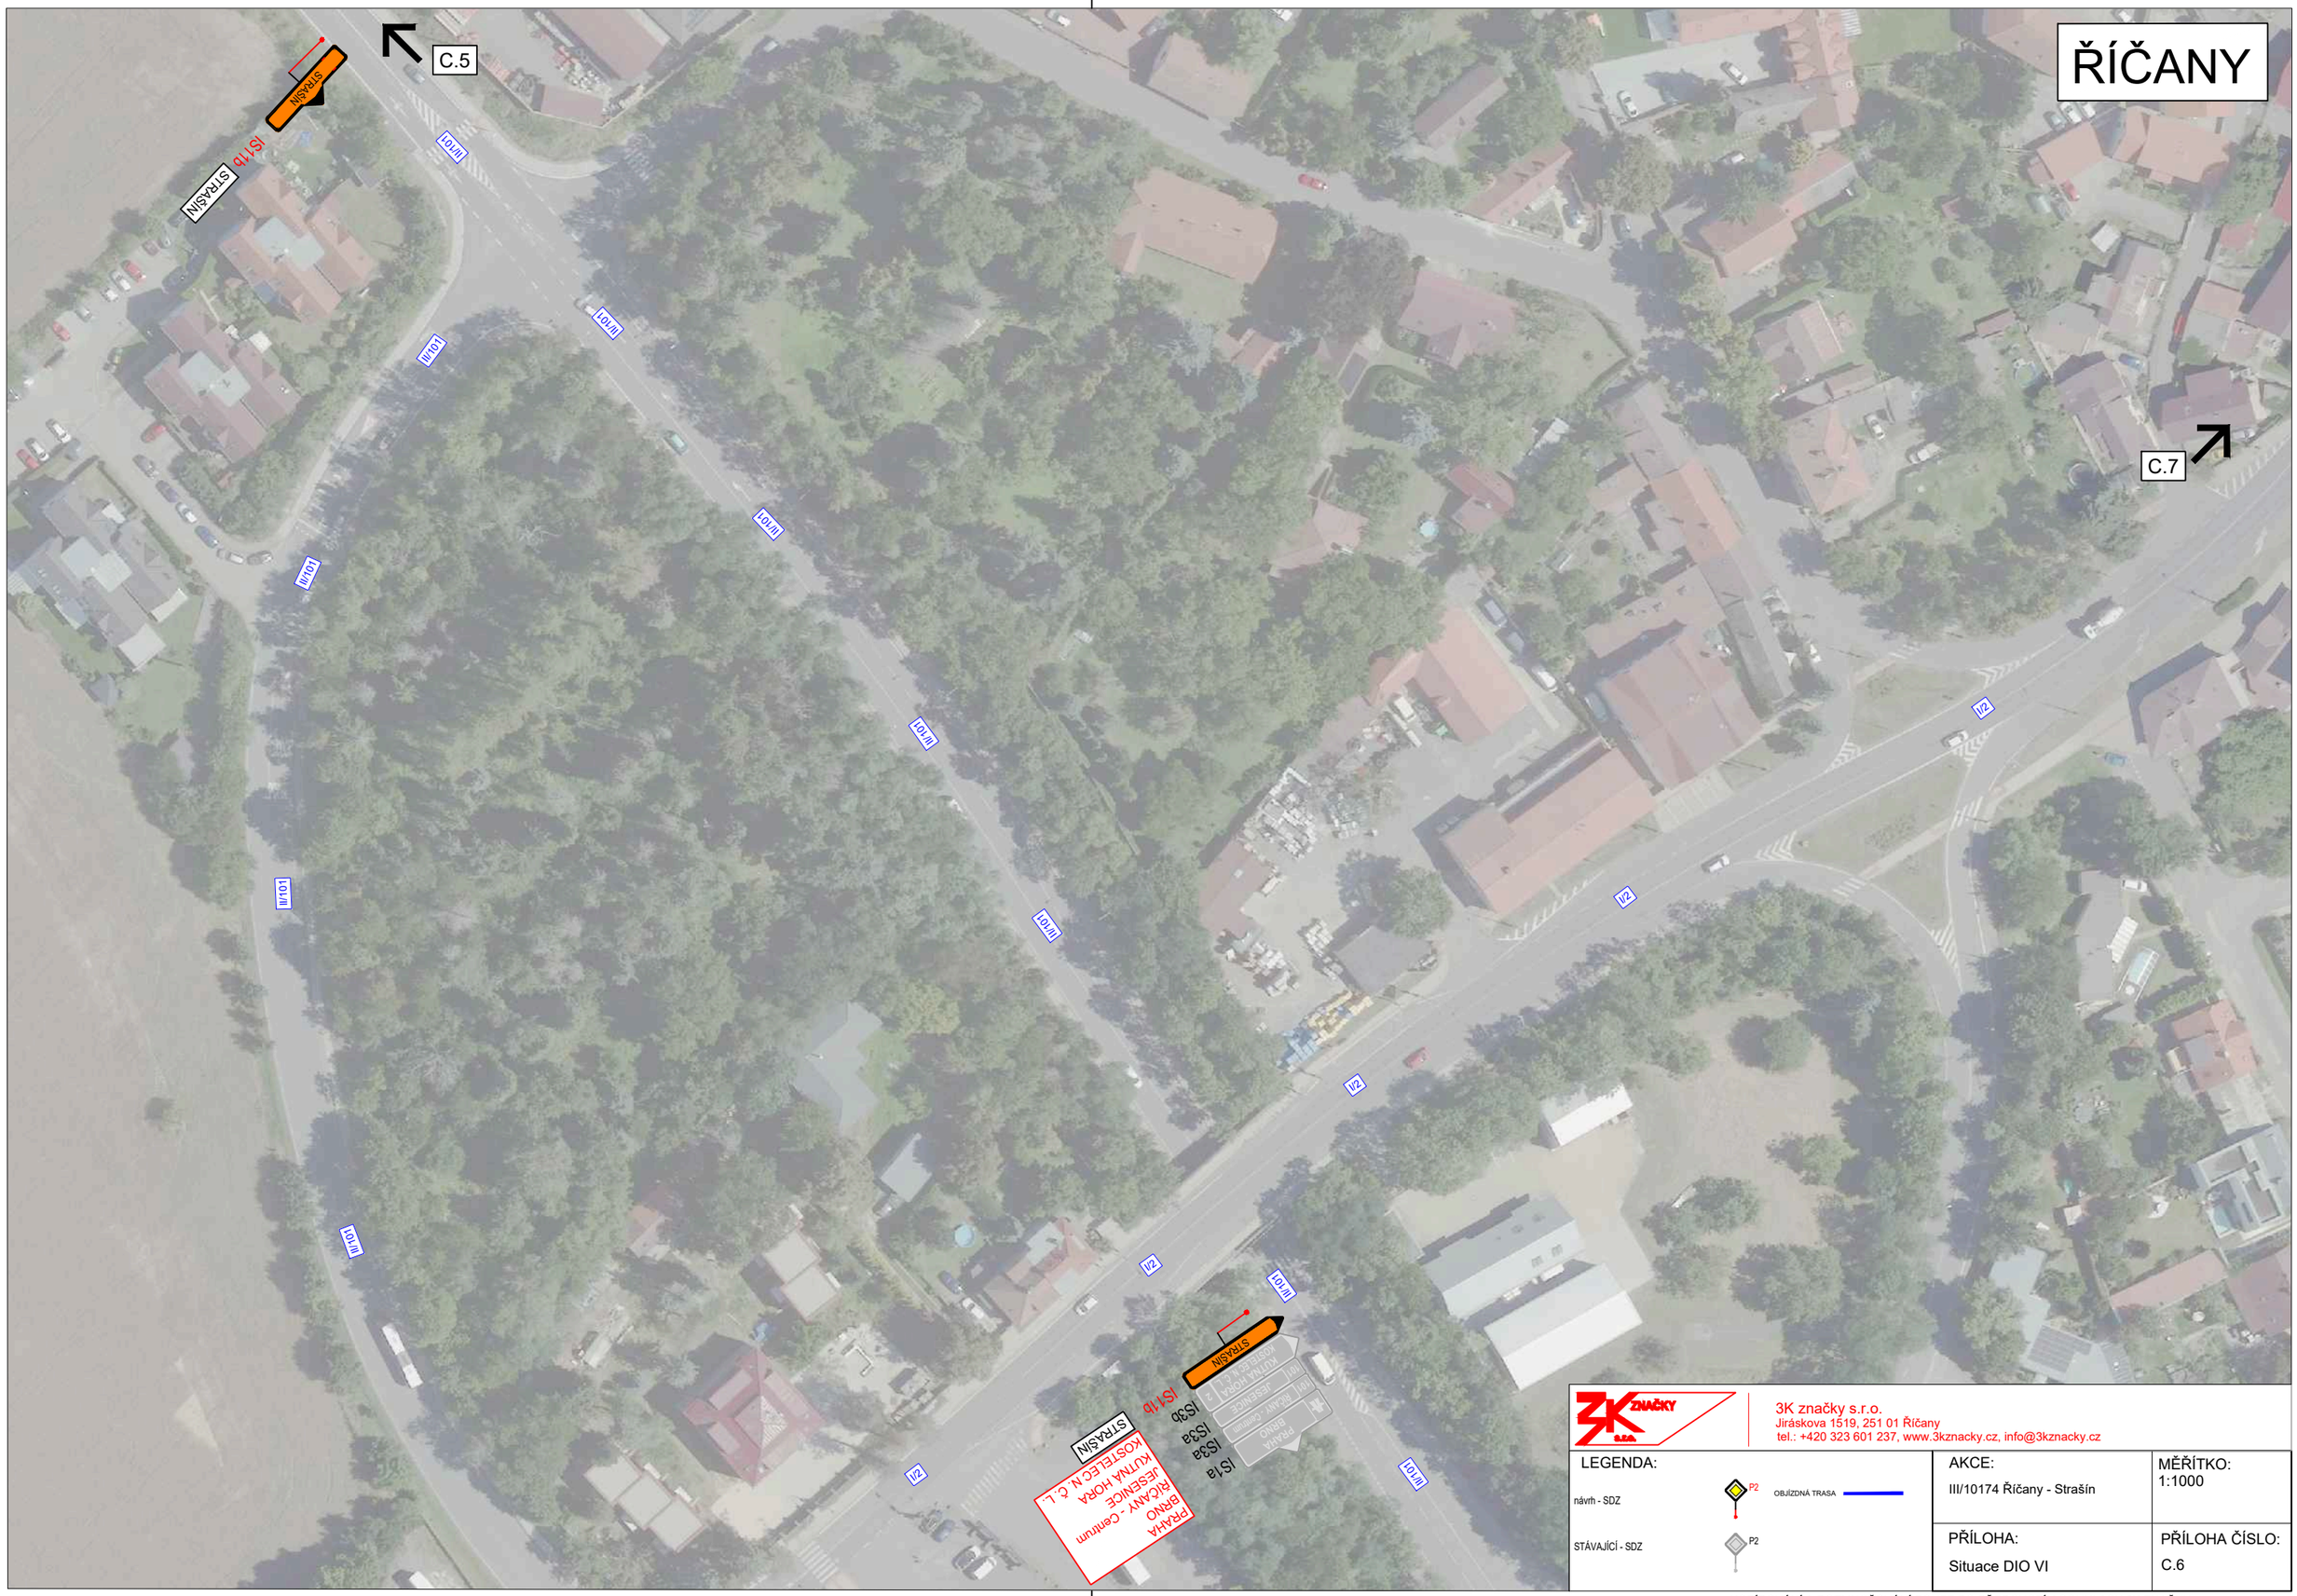

3K značky s.r.o.
Jiráskova 1519, 251 01 Říčany
tel.: +420 323 601 237, www.3kznacky.cz, info@3kznacky.cz

LEGENDA:

návrh - SDZ


STÁVAJÍCÍ - SDZ

P2

OBJÍZDNÁ TRASA

AKCE: III/10174 Říčany - Strašín	MĚŘÍTKO: 1:1000
PŘÍLOHA: Situace DIO VI	PŘÍLOHA ČÍSLO: C.6

KOPÍROVÁNÍ A ROZMNOŽOVÁNÍ POUZE PO PŘEDCHOZÍM SOUHLASU 3K ZNAČKY s.r.o.

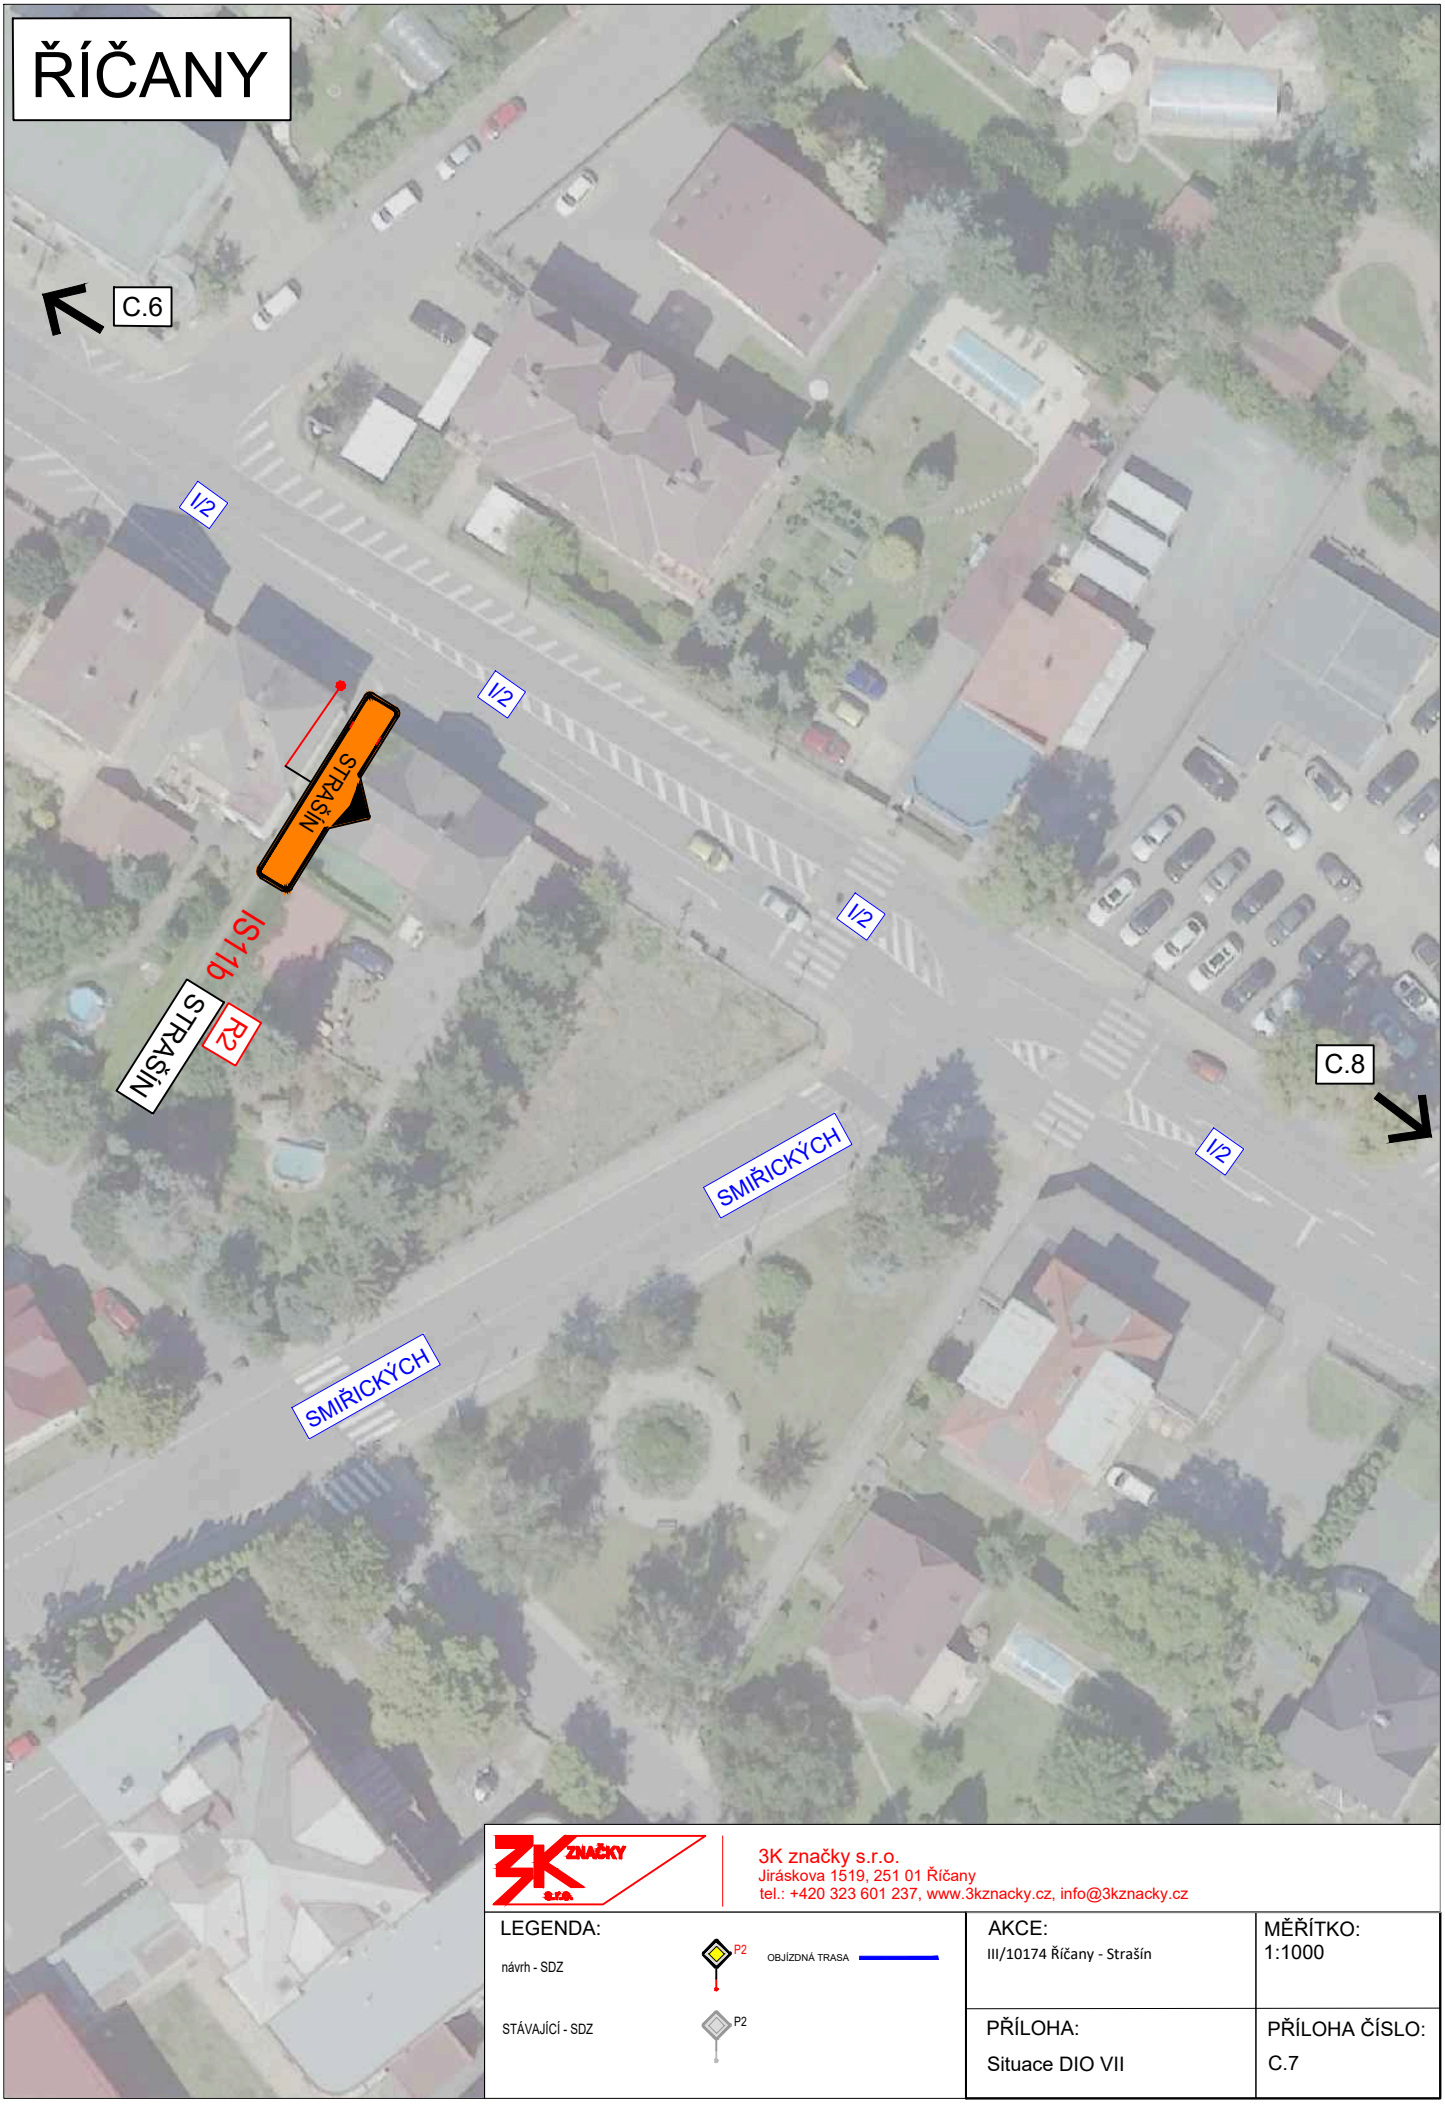

3K značky s.r.o.
Jiráskova 1519, 251 01 Říčany
tel.: +420 323 601 237, www.3kznacky.cz, info@3kznacky.cz

LEGENDA:

návrh - SDZ

P2


OBJÍZDNÁ TRASA

STÁVAJÍCÍ - SDZ

P2

AKCE:	MĚŘÍTKO:
III/10174 Říčany - Strašín	1:1000
PŘÍLOHA:	PŘÍLOHA ČÍSLO:
Situace DIO VII	C.7

KOPÍROVÁNÍ A ROZMNOŽOVÁNÍ POUZE PO PŘEDCHOZÍM SOUHLASU 3K ZNAČKY s.r.o.

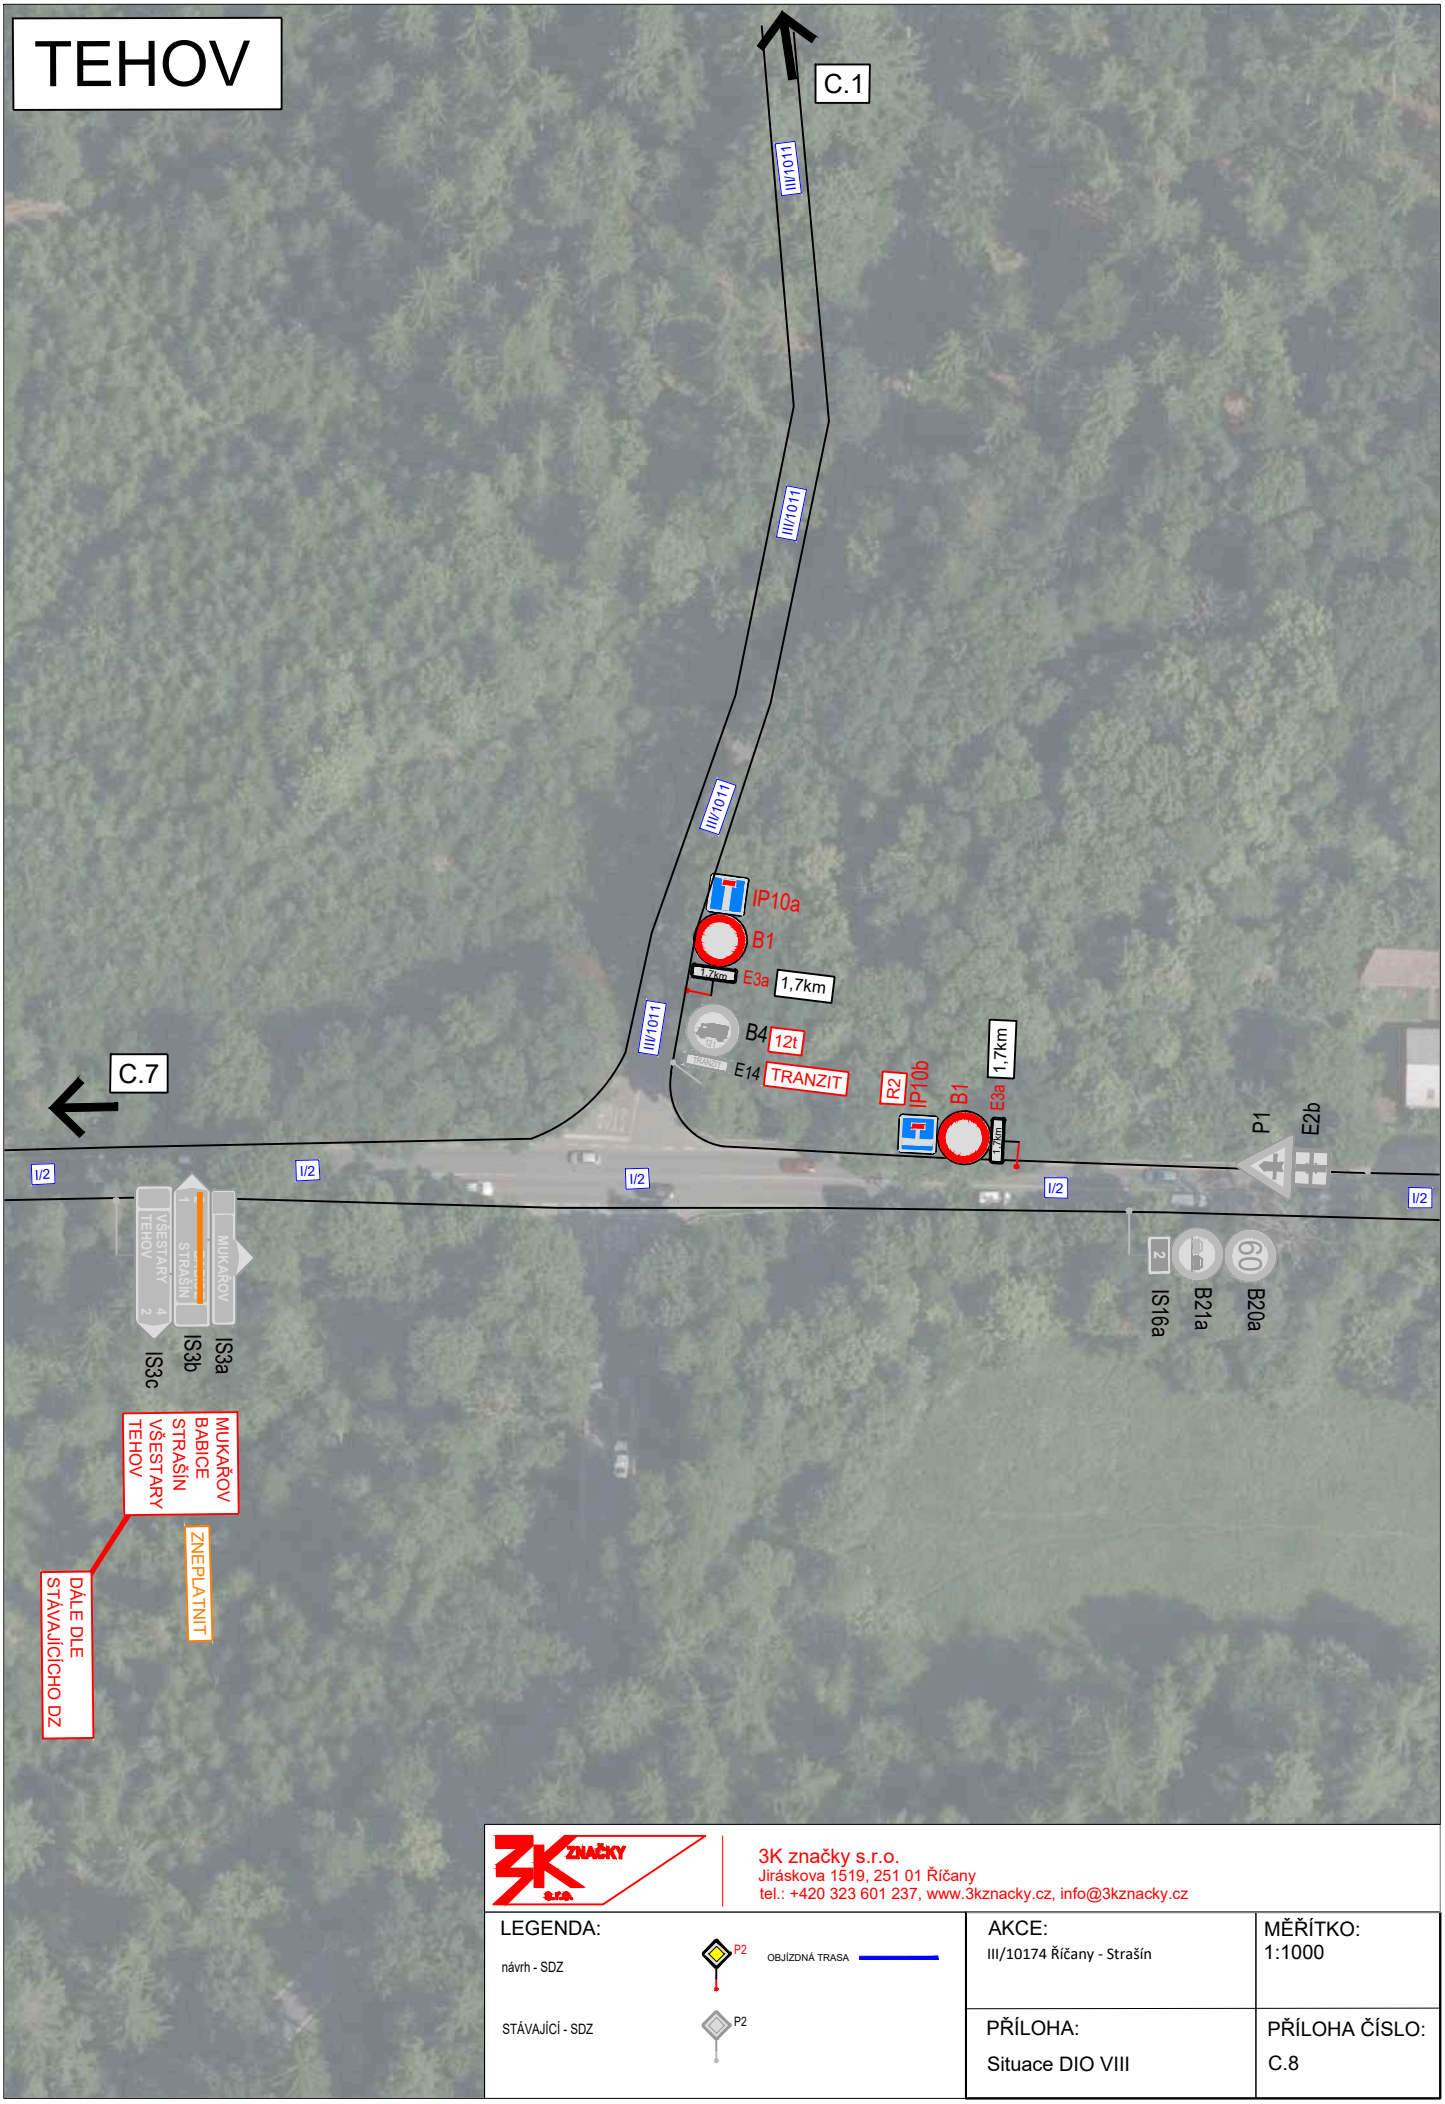

3K značky s.r.o.
Jiráskova 1519, 251 01 Říčany
tel.: +420 323 601 237, www.3kznacky.cz, info@3kznacky.cz

LEGENDA:

návrh - SDZ

P2

OBJÍZDNÁ TRASA

STÁVAJÍCÍ - SDZ

P2

AKCE:	MĚŘÍTKO:
III/10174 Říčany - Strašín	1:1000
PŘÍLOHA: Situace DIO VIII	PŘÍLOHA ČÍSLO: C.8

KOPÍROVÁNÍ A ROZMNOŽOVÁNÍ POUZE PO PŘEDCHOZÍM SOUHLASU 3K ZNAČKY s.r.o.

ŘÍČANY - STRAŠÍN

PŘEMÍSTĚNÁ BUS ZASTÁVKA
„ŘÍČANY - STRAŠÍN“
OZNAČNÍK OSADÍ
ZASTÁVKOVÁ SLUŽBA

BUS ZASTÁVKA
Říčany Strašín,
Pampelišková

C.4

C.1

III/10174

BAZALKOVÁ

PAMPELIŠKOVÁ

DOBROMYSLOVÁ

BABICKÁ

IJ4a

IP100

IP2

ZASTÁVKA BUS
V JÍZDNÍM
PRUHU +
SYMBOL DZ E7b

POZOR

OD 5.10.2026

E13

B28

1,5 m

1,3 m

2,75m

3,6 m

13 m

IJ4a

3K značky s.r.o.
Jiráskova 1519, 251 01 Říčany
tel.: +420 323 601 237, www.3kznacky.cz, info@3kznacky.cz

LEGENDA:

návrh - SDZ

P2

OBJÍZDNÁ TRASA

STÁVAJÍCÍ - SDZ

P2

AKCE:	MĚŘÍTKO:
III/10174 Říčany - Strašín	1:1000
PŘÍLOHA: Situace DIO IX	PŘÍLOHA ČÍSLO: C.9

KOPÍROVÁNÍ A ROZMNOŽOVÁNÍ POUZE PO PŘEDCHOZÍM SOUHLASU 3K ZNAČKY s.r.o.

Doložka podle § 69a odst. 4 zákona č. 499/2004 Sb. a § 24 odst. 3 vyhlášky č. 259/2012 Sb. pro změnu datového formátu dokumentu v digitální podobě.

Dokument na vstupu nebyl podepsán.

Název souboru, nad kterým proběhla změna datového formátu:
DIO_III_10174 Strašín.pdf

Původní datový formát: **.PDF**

Subjekt, který změnu formátu dokumentu provedl:
MěÚ Říčany

Datum vyhotovení ověřovací doložky: **23.9.2026**

Jméno a příjmení osoby, která změnu formátu dokumentu provedla:
Hlavní Budova č.p. 53 Podatelna "A"