

# Stahlbeton-Fertiggaragen
# Typ DB 70 / 255

ADM® Meine Fertiggarage ist eine Marke der hansebeton®

| | | | |
|---|---|---|---|
| Hersteller | Hansebeton GmbH & Co. KG | Nutzfläche | 37,76 m² |
| | | Bebaute Fläche | 41,86 m² |
| Zeichnungsnummer/Stand | DB70a01.dwg / 18.06.2025D | Umbauter Raum | 106,74 m³ |
| Bezeichnung/Typenprüfung | B 70/255 / S-BT/150117 | Maßstab | 1:100 |

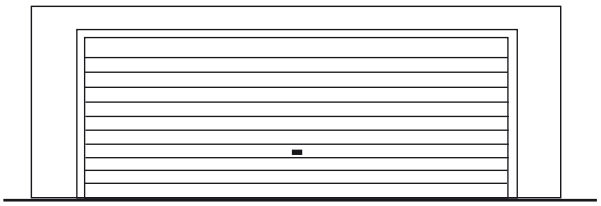

Toransicht

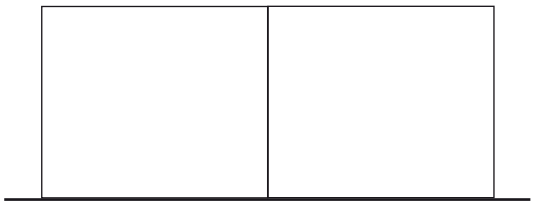


Seitenansicht 1





Querschnitt




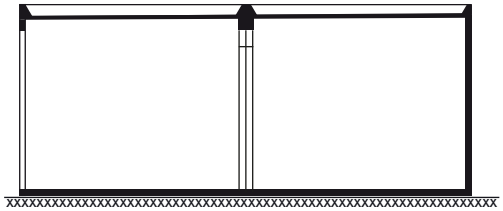



Längsschnitt

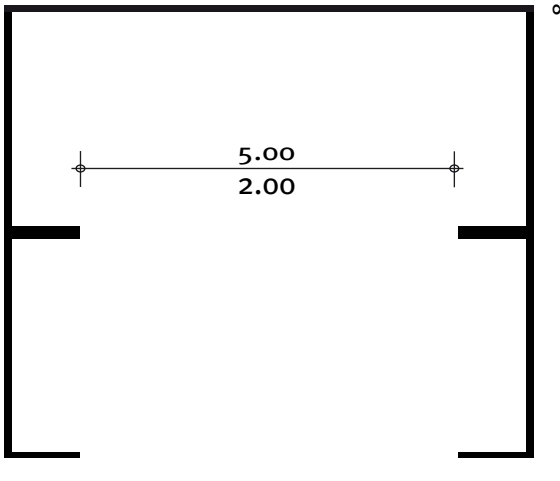



Grundriss

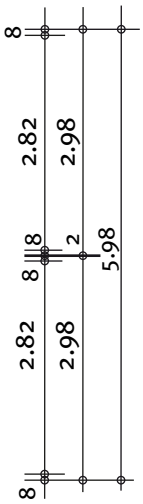

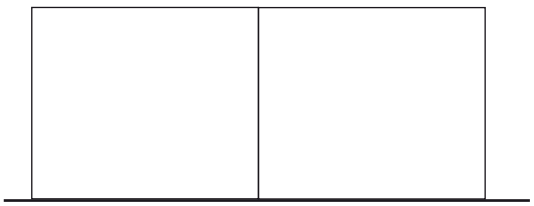Seitenansicht 2

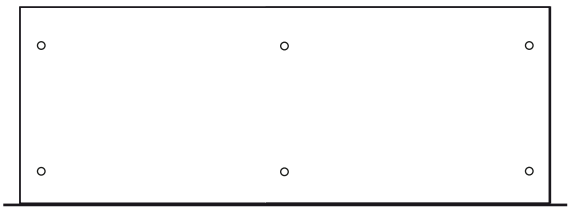

Rückansicht

Bauherr: _____

Straße: _____

Wohnort: _____ _____

Bauort: _____

Datum: _____

Unterschrift: _____