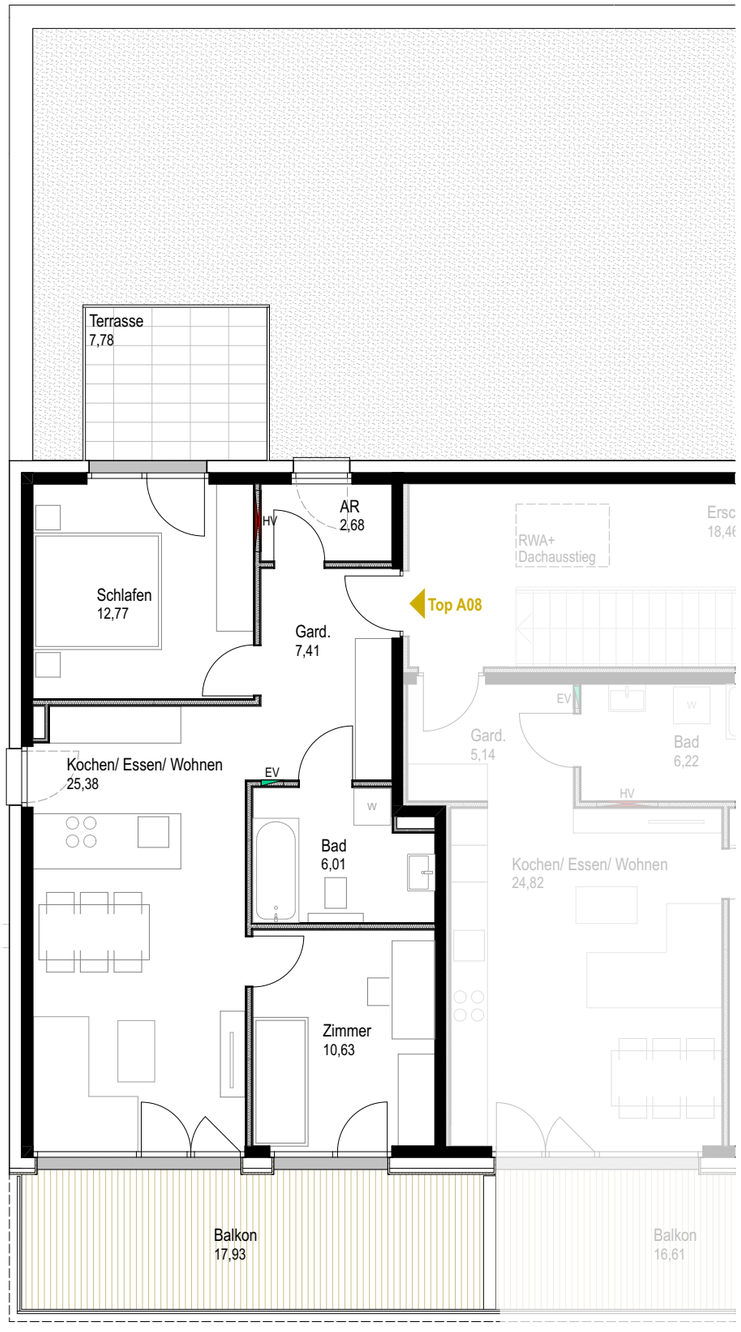


1m 5m

M 1:100

Grundrisse im Maßstab 1:100 (bei einem Ausdruck von DIN A3 auf 100%)


Alle Maße sind Rohbaumaße. Maßtoleranzen bis zu +/-3% möglich. Für Möblierung Naturmaße nehmen. Die Möblierung ist im Preis nicht enthalten. Artikel und Preisabweichungen sowie Irrtum und Druckfehler vorbehalten. Stand März 2023

N

MOSER

Wohnbau
& Immobilien

FRIDA
Innsbruckerstraße 18
Mutters

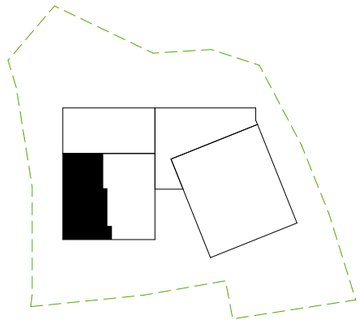

TOP A08

3. Obergeschoß

Kochen/Essen/Wohnen	25,38 m²
Schlafen	12,77 m²
Zimmer	10,63 m²
Garderobe	7,41 m²
AR	2,68 m²
Bad	6,01 m²
Wohnnutzfläche	64,88 m²
Terrasse Nord-West	7,78 m²
Balkon Süd-West	17,93 m²
Kellerabteil	4,02 m²