

V—SION®
ESTATE

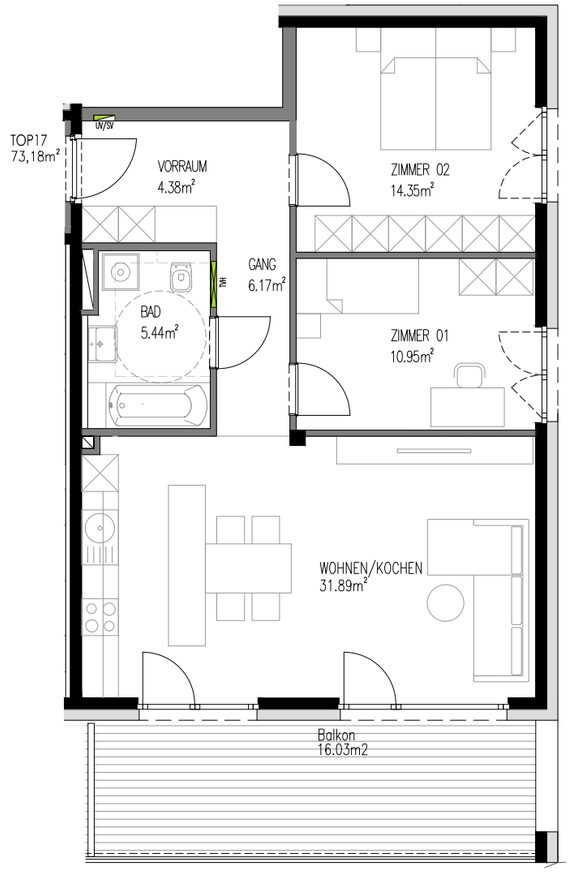

WOHNANLAGE KREITH
MUTTERS, KREITH

HAUS 2
2.OBERGESCHOSS

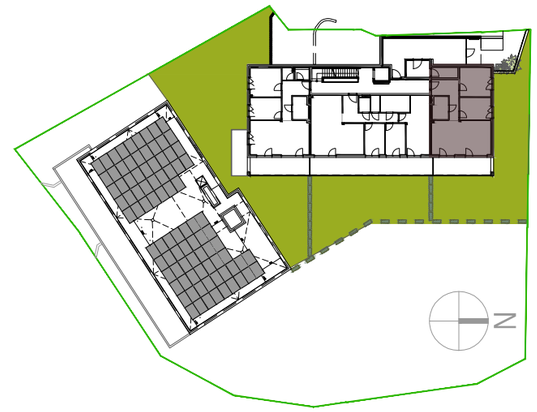

Top W17

Kochen/Wohnen	31,89m2
Zimmer 01	10,95m2
Zimmer 02	14,35m2
Bad	5,44m2
Vorraum	4,36m2
Gang	6,17m2
Wohnnutzfläche	73,18m2
Balkon	16,03m2

GRUNDRISSE IM MABSTAB 1.100 (BEI EINEM AUSDRUCK VON DIN A3 AUF 100%) ALLE MABE SIND ROHBAUMABE. MABTOLERANZEN BIS ZU +/-3% MÖGLICH. FÜR MÖBLIERUNG NATURMABE NEHMEN. DIE MÖBLIERUNG IST IM PREIS NICHT ENTHALTEN. ARTIKEL UND PREISABWEICHUNGEN SOWIE IRRTUM UND DRUCKFEHLER VORBEHALTEN. STAND DEZEMBER 2023

1m 3m 5m
Massstab M 1:100

N