

V—SION®
ESTATE

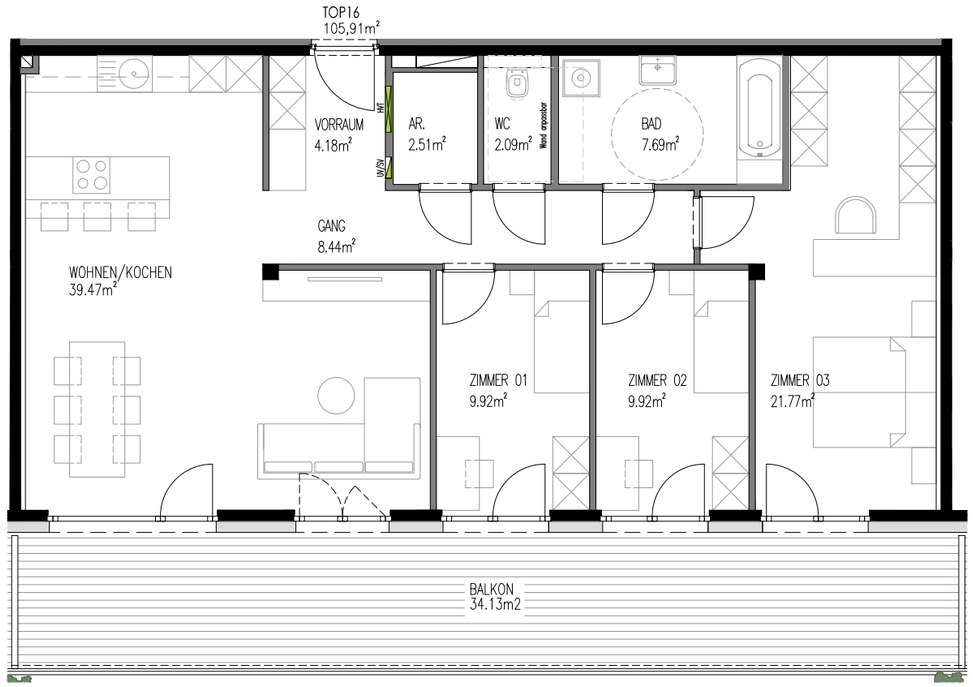

WOHNANLAGE KREITH
MUTTERS, KREITH

HAUS 2
2.OBERGESCHOSS

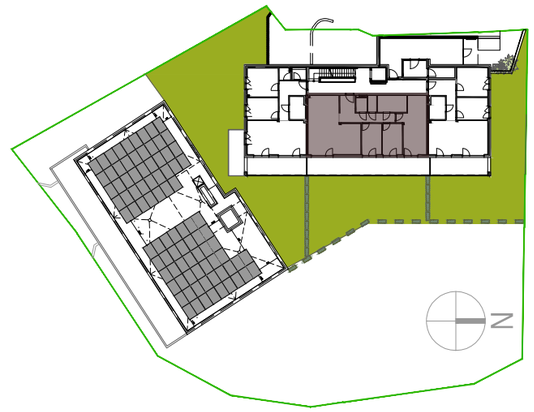

Top W16

Kochen/Wohnen	39,47m2
Zimmer 01	9,92m2
Zimmer 02	9,92m2
Zimmer 03	21,77m2
Bad	7,69m2
WC	2,01m2
Vorraum	4,18m2
Gang	8,44m2
Abstellraum	2,51m2
Wohnnutzfläche	105,91m2
Balkon	34,13m2

GRUNDRISSE IM MAßSTAB 1.100 (BEI EINEM AUSDRUCK VON DIN A3 AUF 100%) ALLE MAßE SIND ROHBAUMAßE. MAßTOLERANZEN BIS ZU +/-3% MÖGLICH. FÜR MÖBLIERUNG NATURMAßE NEHMEN. DIE MÖBLIERUNG IST IM PREIS NICHT ENTHALTEN. ARTIKEL UND PREISABWEICHUNGEN SOWIE IRRTUM UND DRUCKFEHLER VORBEHALTEN. STAND DEZEMBER 2023

1m 3m 5m
Massstab M 1:100

N