

V—SION®
ESTATE

WOHNANLAGE KREITH
MUTTERS, KREITH

HAUS 2
1.OBERGESCHOSS

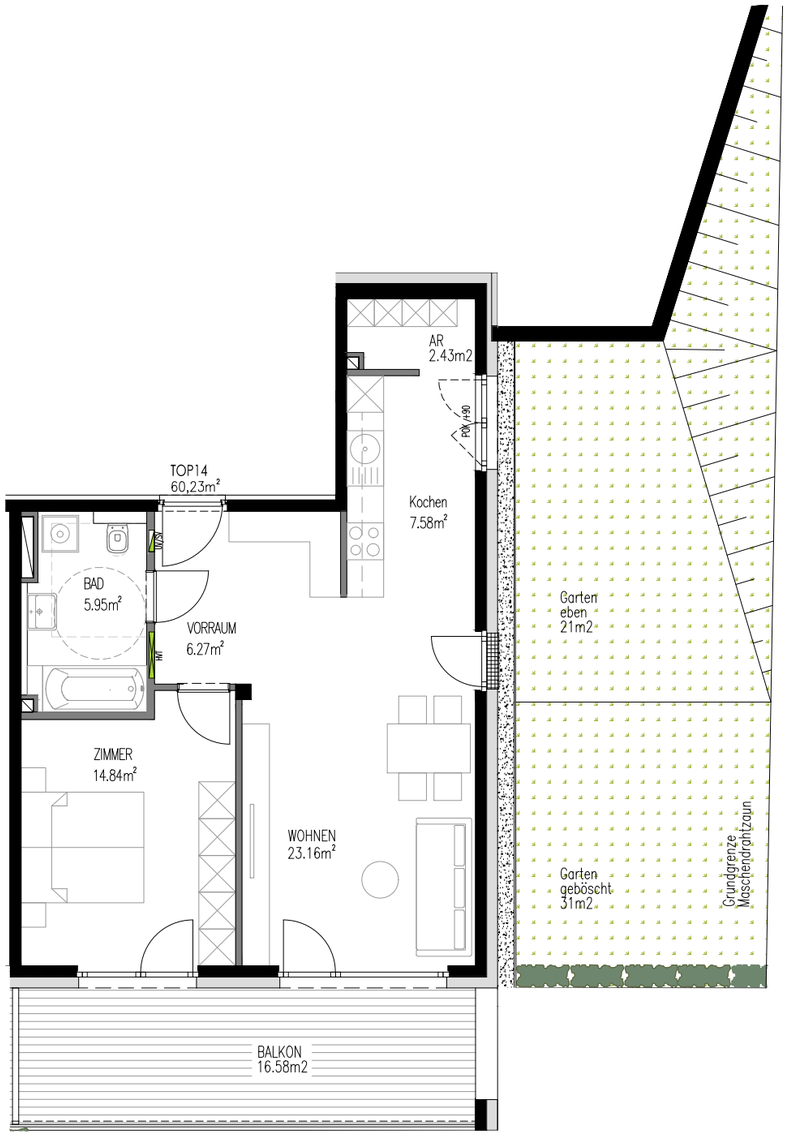

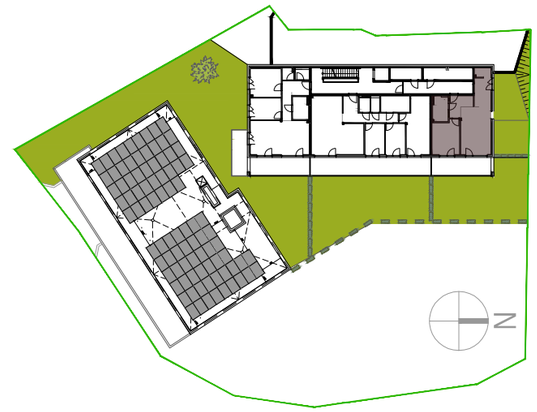

Top W14

Wohnen	23,16m2
Zimmer	14,84m2
Bad	5,95m2
Vorraum	6,27m2
Kochen	7,58m2
Abstellraum	2,43m2
Wohnnutzfläche	60,23m2
Balkon	16,58m2
Garten eben	21m2
Garten geböscht	31m2

GRUNDRISSE IM MAßSTAB 1.100 (BEI EINEM AUSDRUCK VON DIN A3 AUF 100%) ALLE MAßE SIND ROHBAUMAßE. MAßTOLERANZEN BIS ZU +/-3% MÖGLICH. FÜR MÖBLIERUNG NATURMAßE NEHMEN. DIE MÖBLIERUNG IST IM PREIS NICHT ENTHALTEN. ARTIKEL UND PREISABWEICHUNGEN SOWIE IRRTUM UND DRUCKFEHLER VORBEHALTEN. STAND DEZEMBER 2023

1m 3m 5m
Massstab M 1:100

N