

V—SION®
ESTATE

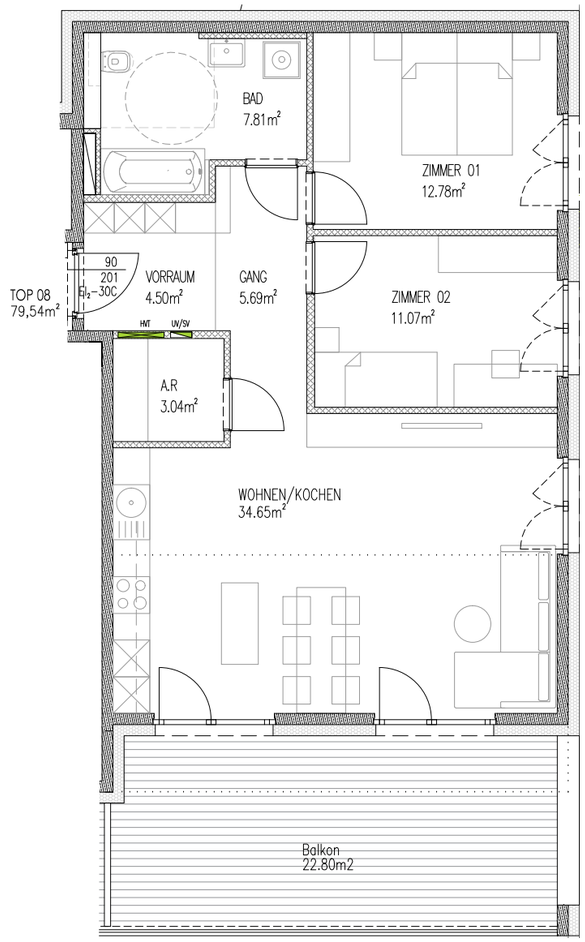

WOHNANLAGE KREITH
MUTTERS, KREITH

HAUS 1
2.OBERGESCHOSS

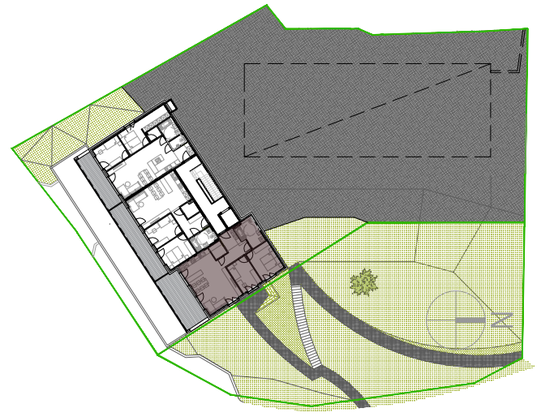

Top W08

Kochen/Wohnen	34,80m2
Zimmer 01	12,78m2
Zimmer 02	11,07m2
Bad	7,81m2
Vorraum	4,50m2
Gang	5,69m2
Abstellraum	3,04m2
Wohnnutzfläche	79,54m2
Balkon	22,80m2

GRUNDRISSE IM MAßSTAB 1.100 (BEI EINEM AUSDRUCK VON DIN A3 AUF 100%) ALLE MAßE SIND ROHBAUMAßE. MAßTOLERANZEN BIS ZU +/-3% MÖGLICH. FÜR MÖBLIERUNG NATURMAßE NEHMEN. DIE MÖBLIERUNG IST IM PREIS NICHT ENTHALTEN. ARTIKEL UND PREISABWEICHUNGEN SOWIE IRRTUM UND DRUCKFEHLER VORBEHALTEN. STAND DEZEMBER 2023

1m 3m 5m

Massstab M 1:100