

V—SION®
ESTATE

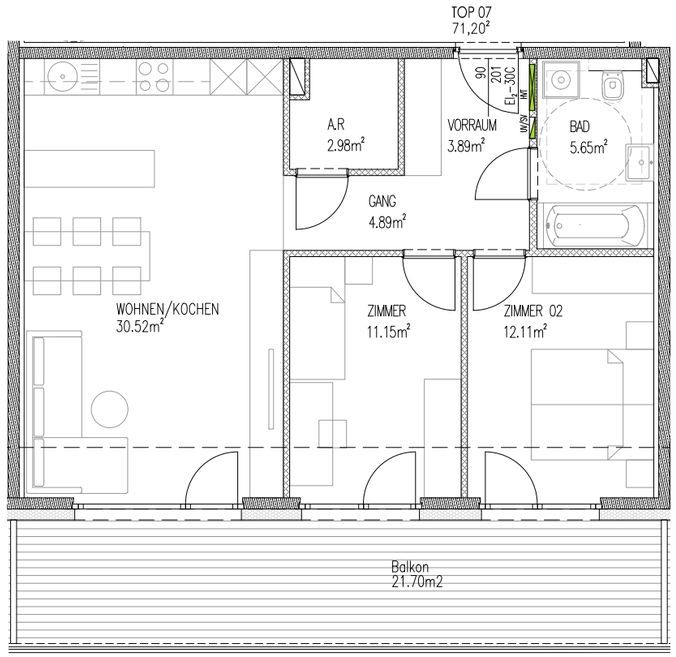

WOHNANLAGE KREITH
MUTTERS, KREITH

HAUS 1
2.OBERGESCHOSS

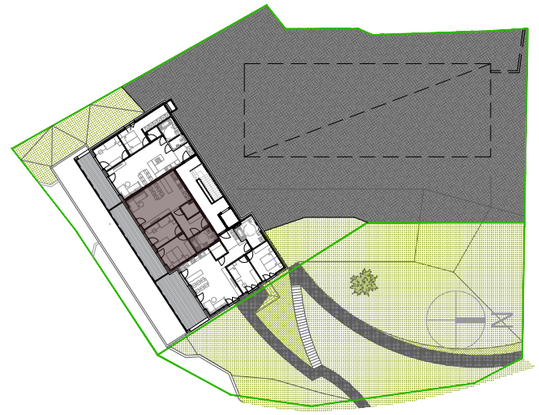

Top W07

Kochen/Wohnen	30,52m2
Zimmer 01	11,15m2
Zimmer 02	12,11m2
Bad	5,65m2
Vorraum	3,89m2
Gang	4,89m2
Abstellraum	2,98m2
Wohnnutzfläche	71,20m2
Balkon	21,70m2

GRUNDRISSE IM MAßSTAB 1.100 (BEI EINEM AUSDRUCK VON DIN A3 AUF 100%) ALLE MAßE SIND ROHBAUMAßE. MAßTOLERANZEN BIS ZU +/-3% MÖGLICH. FÜR MÖBLIERUNG NATURMAßE NEHMEN. DIE MÖBLIERUNG IST IM PREIS NICHT ENTHALTEN. ARTIKEL UND PREISABWEICHUNGEN SOWIE IRRTUM UND DRUCKFEHLER VORBEHALTEN. STAND DEZEMBER 2023

1m 3m 5m
Massstab M 1:100