
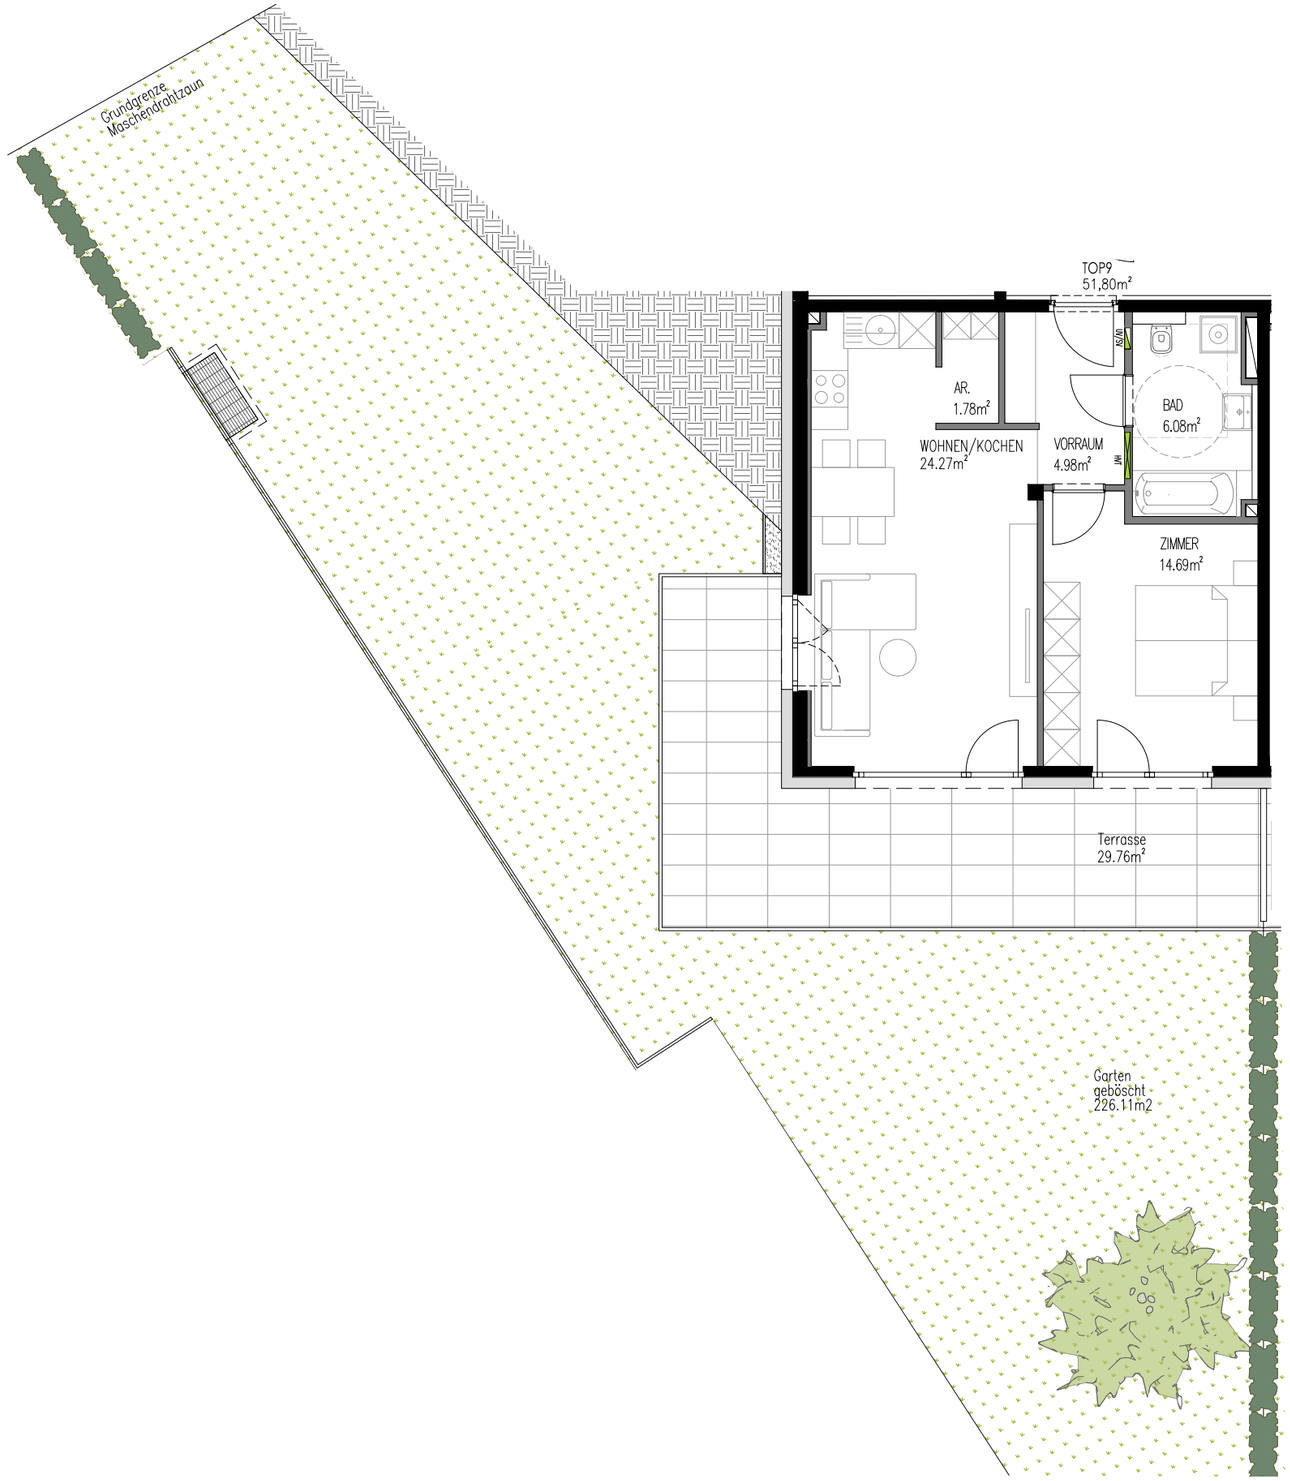


V—SION®
ESTATE

WOHNANLAGE KREITH
MUTTERS, KREITH

HAUS 2
ERDGESCHOSS

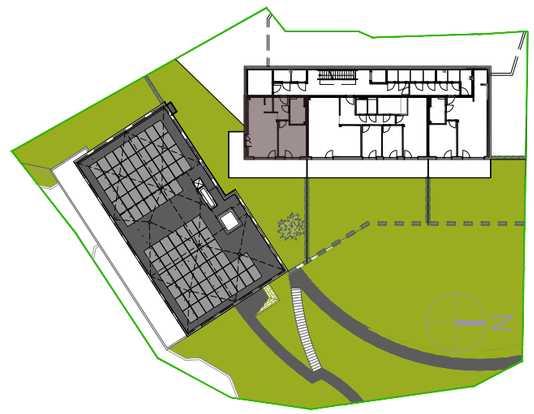

Top W09

Kochen/Wohnen	24,27m2
Zimmer 01	14,69m2
Bad	6,08m2
Vorraum	4,96m2
Abstellraum	1,78m2
Wohnnutzfläche	51,80m2
Terrasse	29,76m2
Garten geböscht	226,11m2

GRUNDRISSE IM MAßSTAB 1.100 (BEI EINEM AUSDRUCK VON DIN A3 AUF 100%) ALLE MAßE SIND ROHBAUMAßE. MAßTOLERANZEN BIS ZU +/-3% MÖGLICH. FÜR MÖBLIERUNG NATURMAßE NEHMEN. DIE MÖBLIERUNG IST IM PREIS NICHT ENTHALTEN. ARTIKEL UND PREISABWEICHUNGEN SOWIE IRRTUM UND DRUCKFEHLER VORBEHALTEN. STAND DEZEMBER 2023

1m 3m 5m
Massstab M 1:100

N