
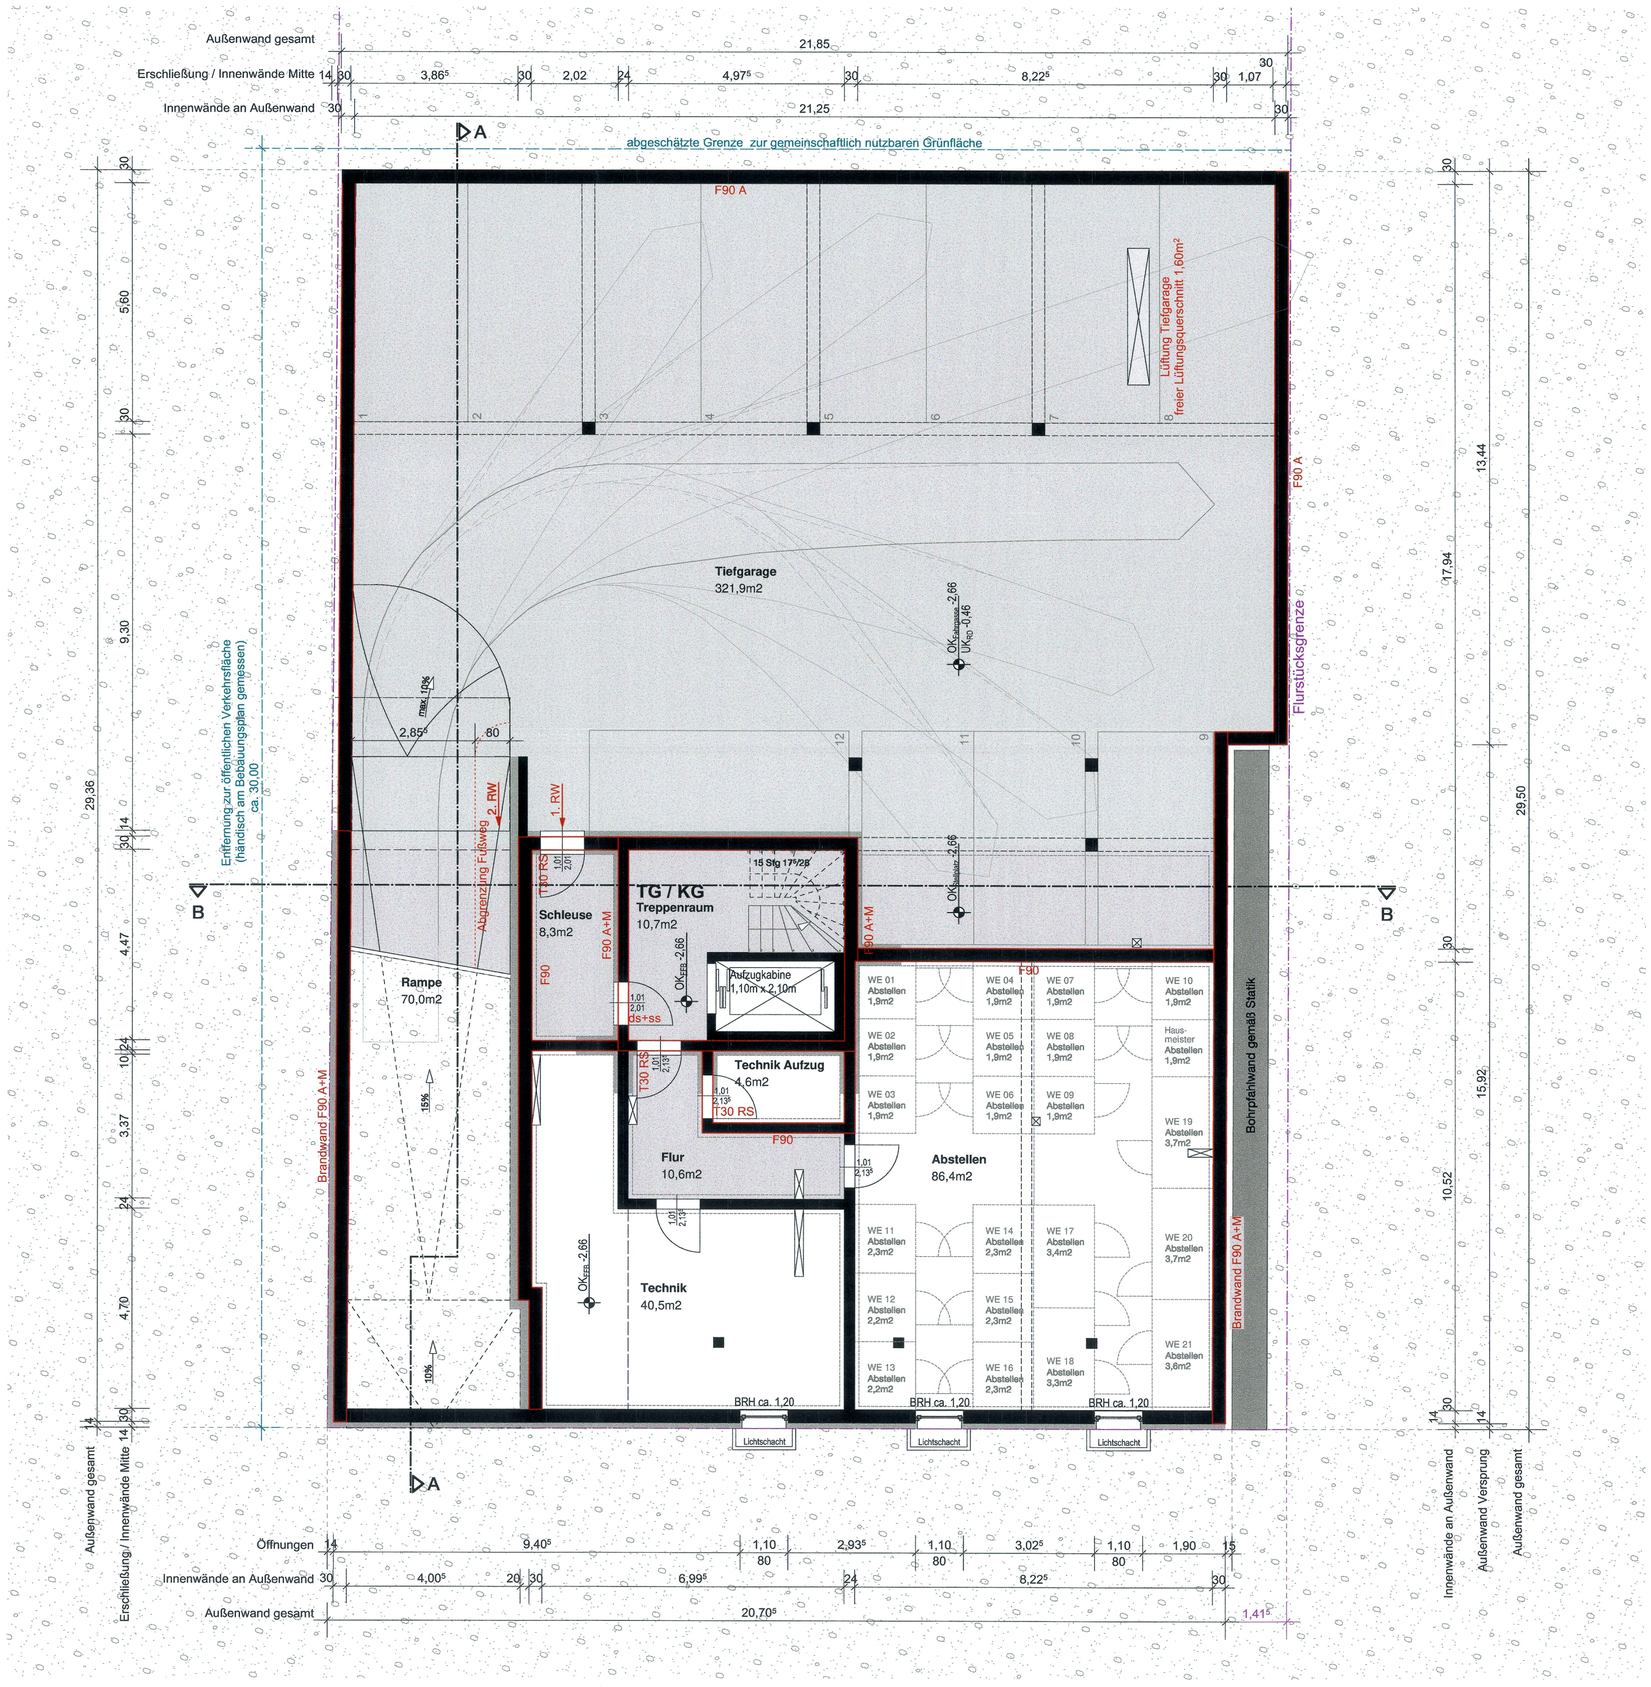


20. Jan. 2020

Bescheid
Aktenzeichen: 2019-5338
Datum: 05. Juni 2020
Unterschrift:
Stadt Leipzig, Amt für Bauordnung und Denkmalpflege

Lageplan:

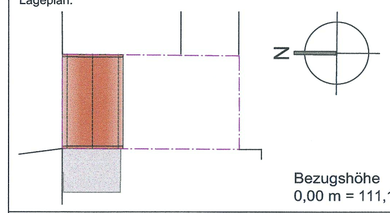

Bezugshöhe
0,00 m = 111,11 m ü. NHN

Baumaßnahme:

Errichtung eines Mehrfamilienhauses mit Balkonen, Aufzug und Mittelgarage

Grundstück:
Lange Straße 30, 04103 Leipzig
Gemarkung Leipzig, Flurstück 4856

Planverfasser:	Bauherr:
pmhLE GmbH Hinrichsenstraße 31 04105 Leipzig Tel.:0341 - 35 58 448-0	Projektträgergesellschaft Zentrum Nord Gohlis mbH Hirtenweg 14 82031 Grünwald
14.01.20 Datum / Stempel / Unterschrift:	14.01.20 Datum / Stempel / Unterschrift:

Bearbeiter: AS/SSt	Datum: 14.01.2020
Format: A2	Maßstab: 1:200

Planinhalt:
Grundriss UG / TG - Austauschplan 14.01..20

Plannummer:
G-01 a

Dateiname: