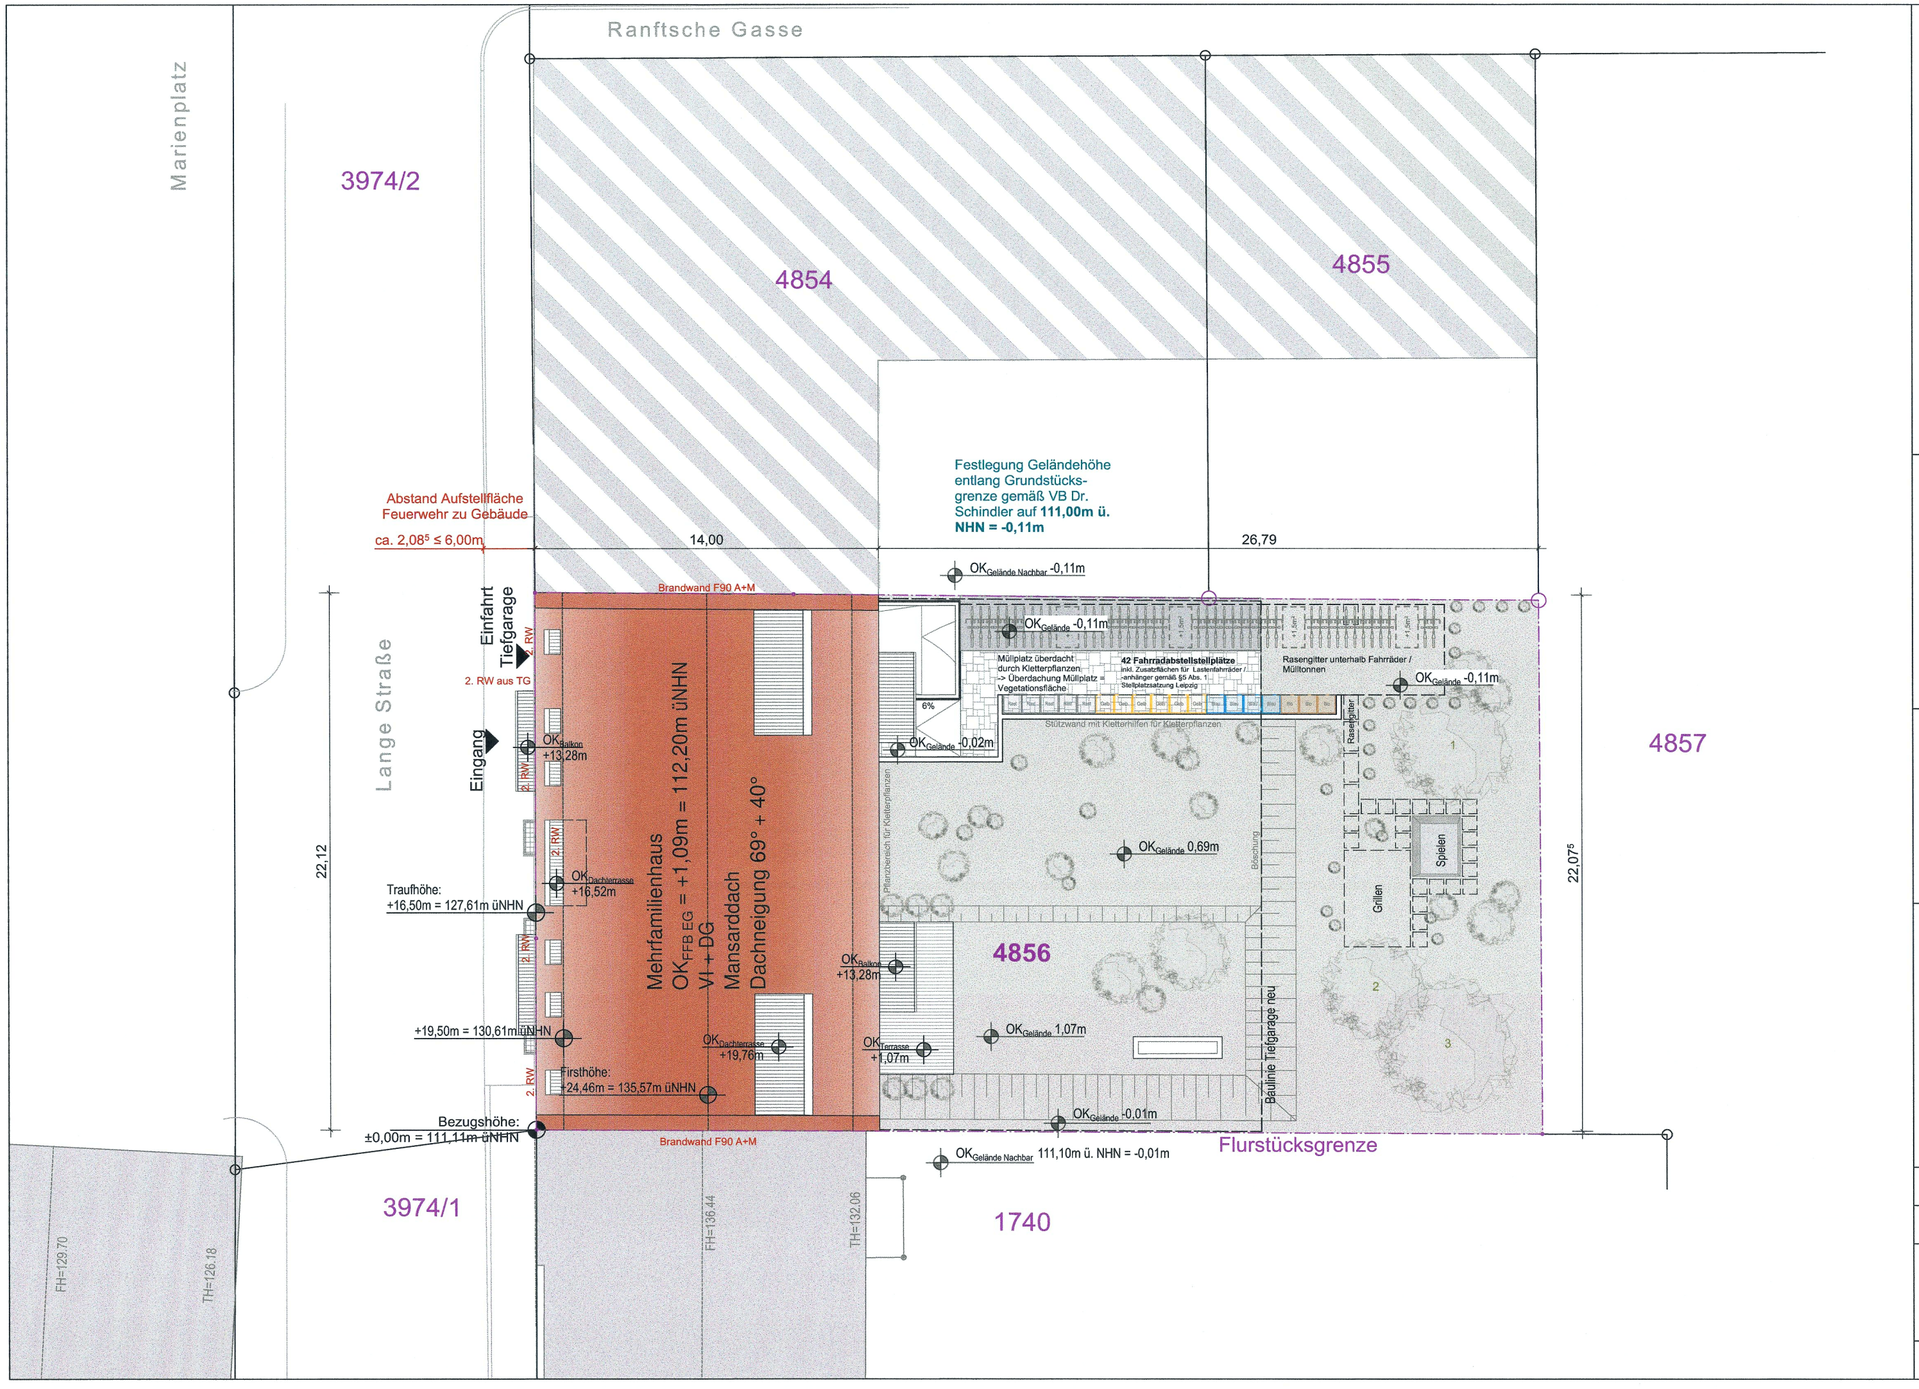


20. Jan. 2020

Bescheid
2019-5338
Aktenzeichen:
Datum: 05. Juni 2020
Unterschrift:
Stadt Leipzig, Amt für Bauordnung und Denkmalpflege

Lageplan:

N

Bezugshöhe
0,00 m = 111,11 m ü. NHN

Baumaßnahme:

Errichtung eines Mehrfamilienhauses mit Balkonen, Aufzug und Mittelgarage

Grundstück:

Lange Straße 30, 04103 Leipzig
Gemarkung Leipzig, Flurstück 4856

Planverfasser:
pmhLE GmbH
Hinrichsenstraße 31
04105 Leipzig
Tel.:0341 - 35 58 448 0

14.01.20
Datum / Stempel / Unterschrift:

Bauherr:
Projektträgergesellschaft
Zentrum Nord Gohlis mbH
Hirtenweg 14
82031 Grünwald

14.01.20
Datum / Stempel / Unterschrift:

Bearbeiter: AS/SSt	Datum: 14.01.2020
Format: 0,525/0,297	Maßstab: 1:200

Planinhalt:
Lageplan -
Austauschplan 14.01.20

Plannummer:
L-01 a

Dateiname: