
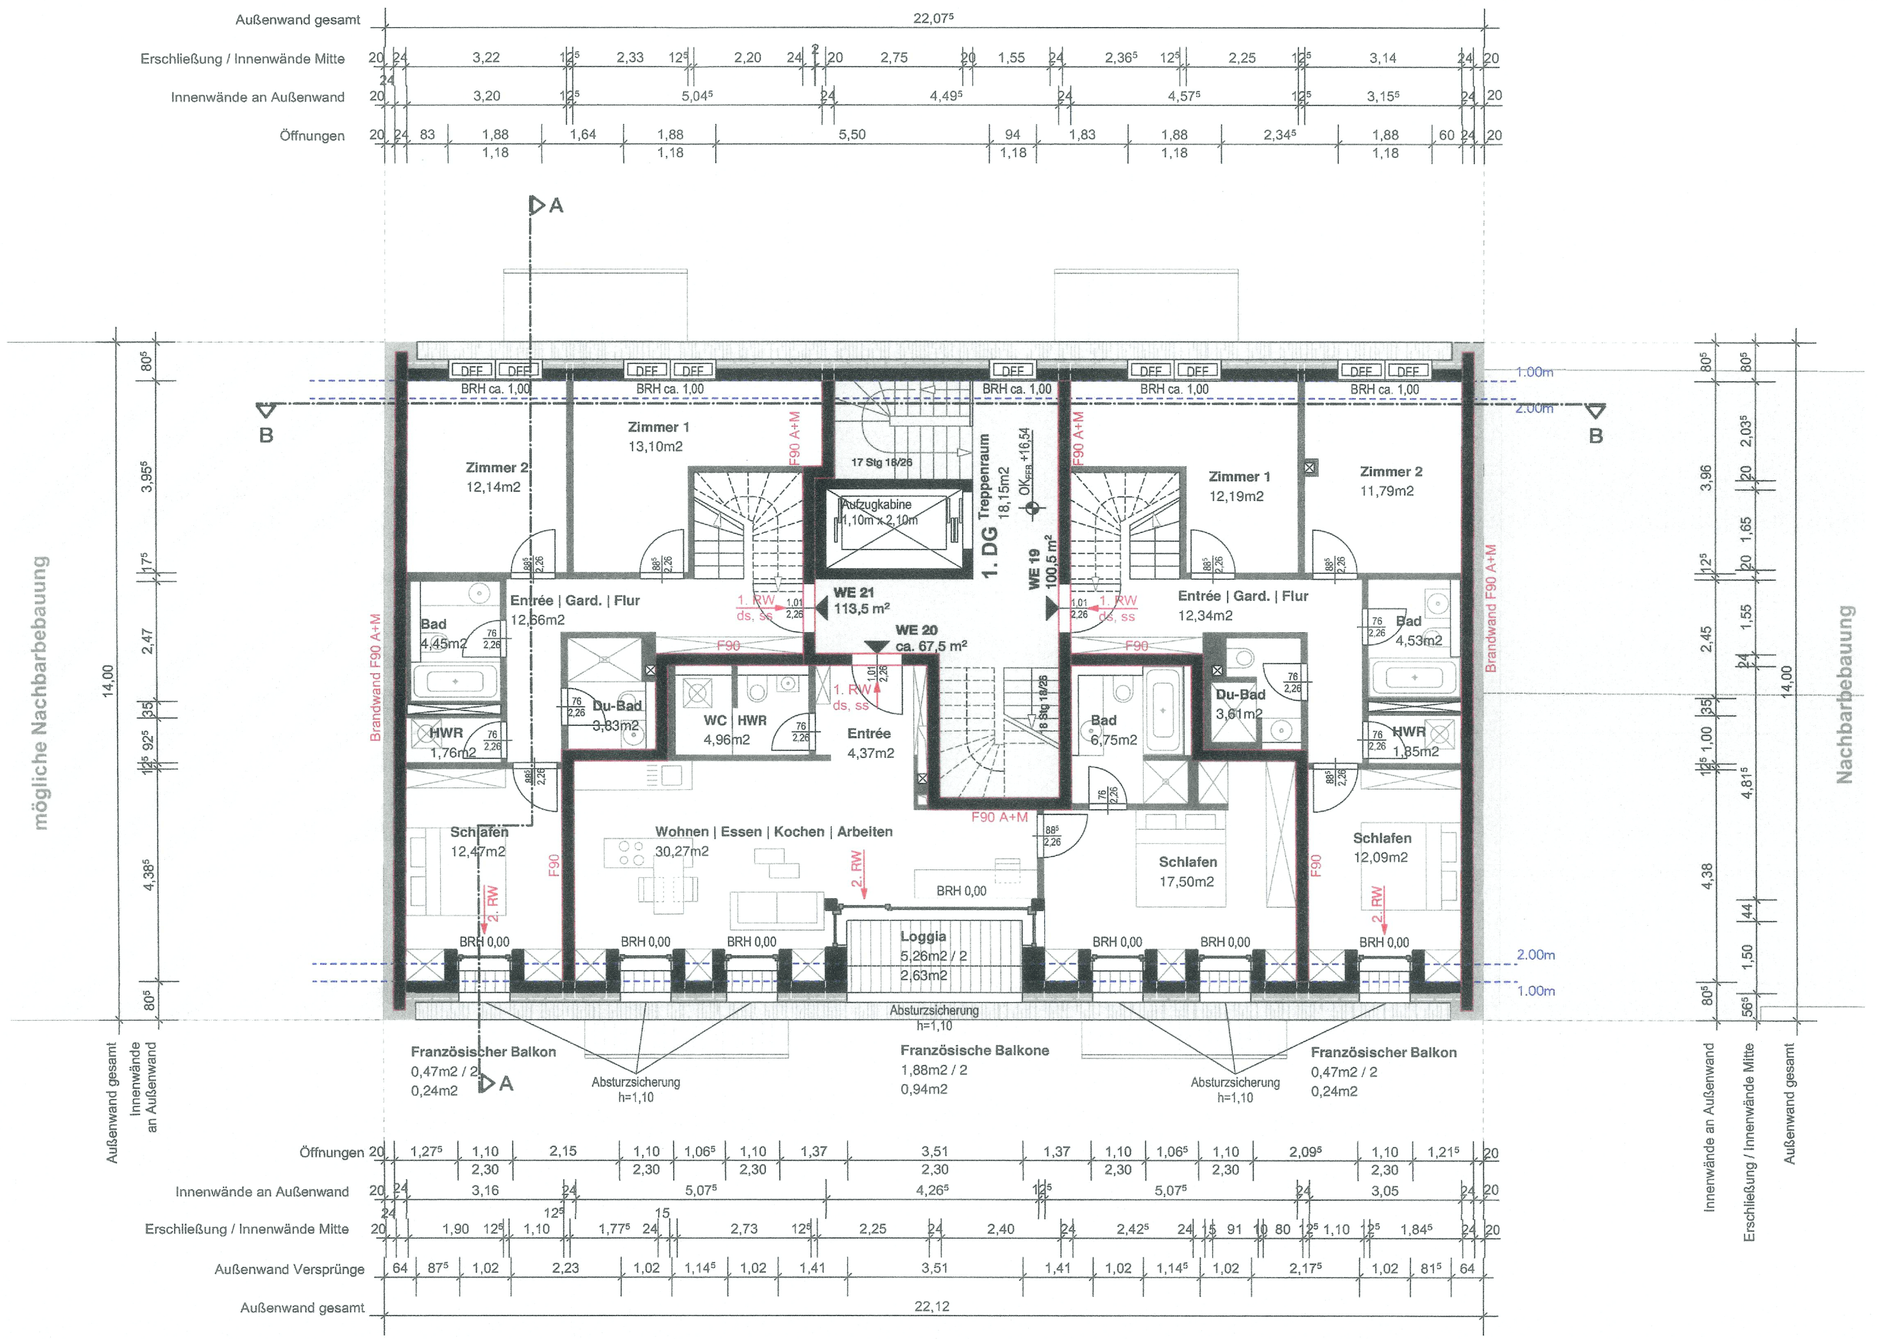


Bescheid
Aktenzeichen: 2019-5338
Datum: 05. Juni 2020
Unterschrift:
Stadt Leipzig, Amt für Bauordnung und Denkmalpflege

Lageplan:

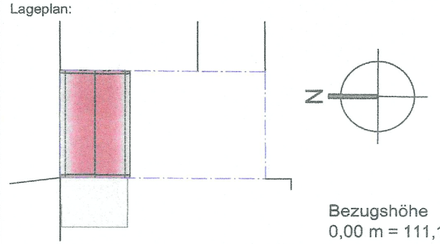

Bezugshöhe
0,00 m = 111,11 m ü. NHN

Baumaßnahme:

Errichtung eines Mehrfamilienhauses mit Balkonen, Aufzug und Mittelgarage

Grundstück:
Lange Straße 30, 04103 Leipzig
Gemarkung Leipzig, Flurstück 4856

Planverfasser:
pmhLE GmbH
Hinrichsenstraße 31
04105 Leipzig
Tel.:0341 - 35 58 448-0

Bauherr:
Projektträgergesellschaft
Zentrum Nord Gohlis mbH
Hirtenweg 14
82031 Grünwald

ARCHITEKTENKAMMER SACHSEN 5772

05.04.19 Datum / Stempel / Unterschrift:

08.04.19 Datum / Stempel / Unterschrift:

Bearbeiter: AS/SSt	Datum: 08.04.2019
Format: 0,525/0,297	Maßstab: 1:100

Planinhalt:
Grundriss 1. Dachgeschoss

Plannummer:
G-07

Dateiname: