Plantegning: Bolig type B8, B9, B10 5/1/5 Køkken type B10 **Projekt: Bjørnebakken** **Dato: 23-03-2005**

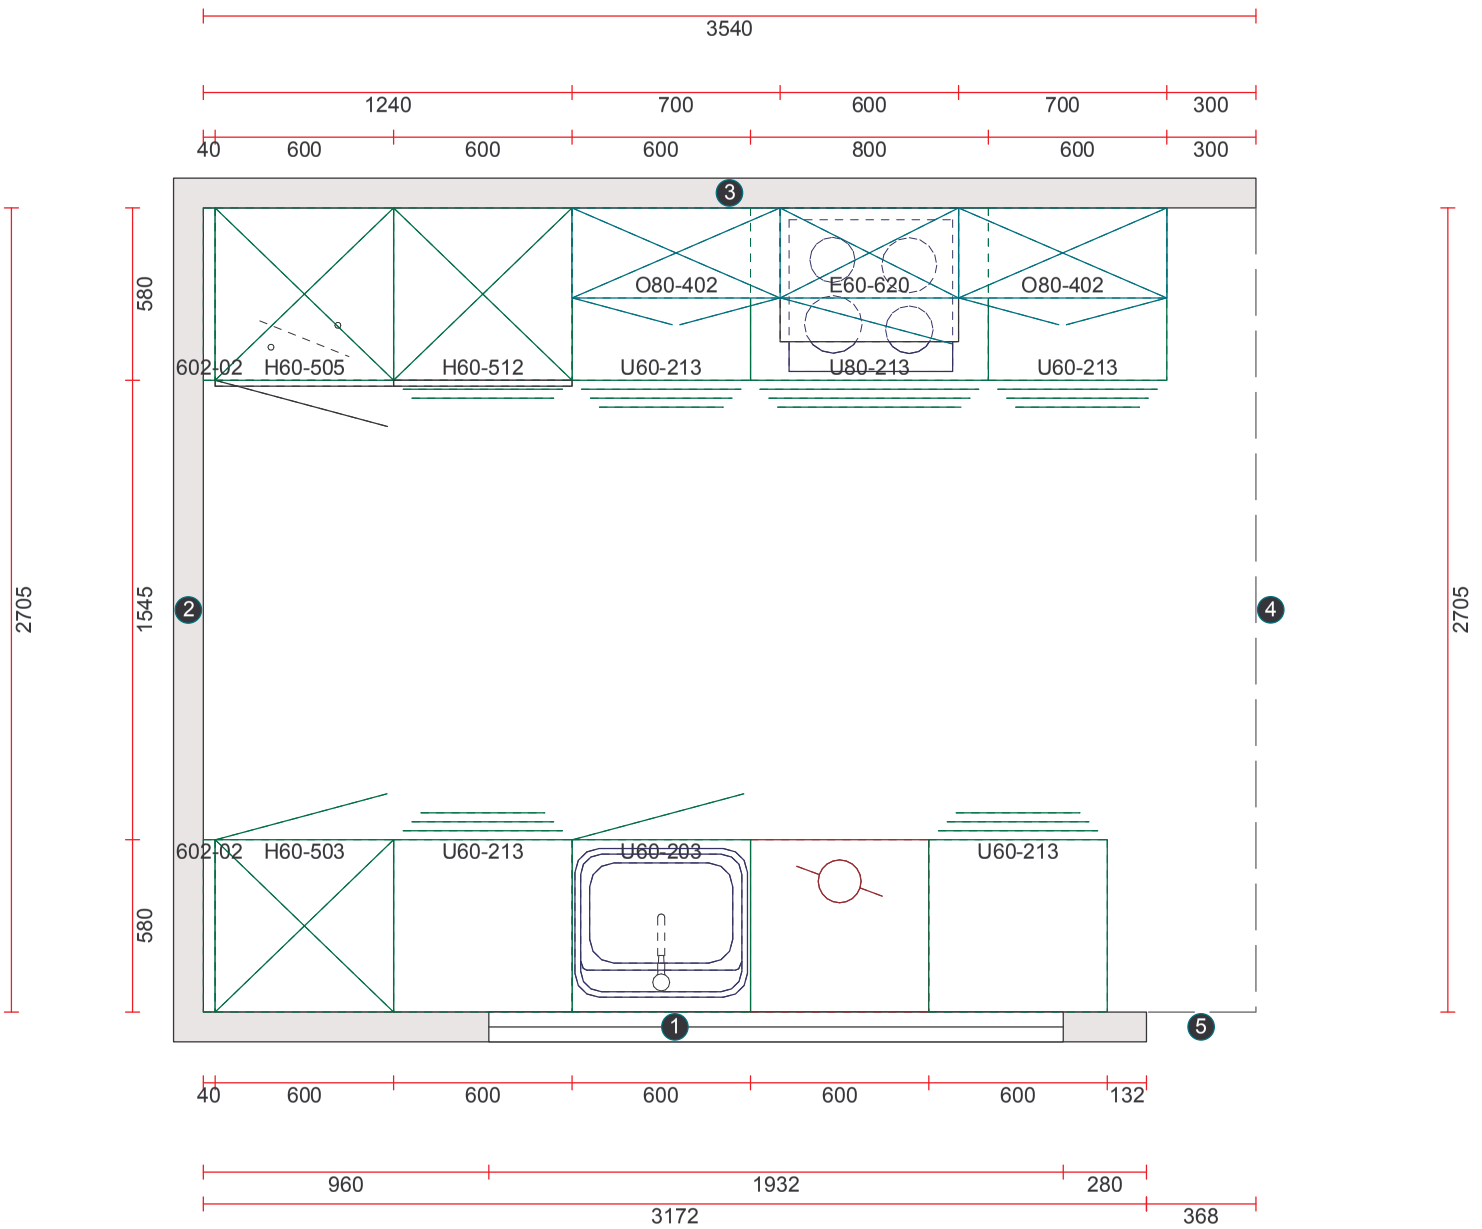

OBS: *Udskriften er kun retningsgivende.*