

Avenue du Maréchal de Lattre de Tassigny

Rue du Renouveau

Rue Jules Vedrines

T1 T2 T3 T4

Architecte conception :



AGC CONCEPT ARCHITECTES
7 rue Olivier de Serres - ZA ROVALTAIN TGV
BP 21 006 CHATEAUNEUF-sur-ISERE
26958 VALENCE cedex 9
tel.: 04.75.48.48.48 - fax.: 04.75.48.70.57

Maîtrise d'ouvrage :



AUXI +
18 rue Dion Bouton
26 200 MONTELIMAR

Ouvrage / Situation :

"Le carré Lumière"
Construction de commerces et logements
16 avenue du Maréchal de Lattre de Tassigny
26 700 PIERRELATTE

Désignation du document :

Plan RDC général

Echelle :

Phase :

DOSSIER DE COMMERCIALISATION

Ces documents ne constituent pas un support d'exécution.
DOCUMENT PROVISoire ET NON CONTRACTUEL. AUXI + se réserve le droit d'apporter des modifications pour des raisons techniques et architecturales. Les surfaces, le mobilier et les matériaux sont représentés à titre indicatif.

Date :

17/03/2026

Dessinateur :

TB



T1

T2

T3

T4

Architecte conception :

AGC
architecture & construction

AGC CONCEPT ARCHITECTES
7 rue Olivier de Serres - ZA ROVALTAIN TGV
BP 21 006 CHATEAUNEUF-sur-ISERE
26958 VALENCE cedex 9
tel.: 04.75.48.48.48 - fax.: 04.75.48.70.57

Maîtrise d'ouvrage :

Auxi +

AUXI +

18 rue Dion Bouton
26 200 MONTELIMAR

Ouvrage / Situation :

"Le carré Lumière"
Construction de commerces et logements
16 avenue du Maréchal de Lattre de Tassigny
26 700 PIERRELATTE

Désignation du document :

Plan R+1 général

Echelle :

Phase :

DOSSIER DE COMMERCIALISATION

Ces documents ne constituent pas un support d'exécution.
DOCUMENT PROVISOIRE ET NON CONTRACTUEL. AUXI + se réserve le droit d'apporter des modifications pour des raisons techniques et architecturales. Les surfaces, le mobilier et les matériaux sont représentés à titre indicatif.

Date :

22/05/2026

Dessinateur :

TB



T1

T2

T3

T4

Architecte conception :



AGC CONCEPT ARCHITECTES
7 rue Olivier de Serres - ZA ROVALTAIN TGV
BP 21 006 CHATEAUNEUF-sur-ISERE
26958 VALENCE cedex 9
tel.: 04.75.48.48.48 - fax.: 04.75.48.70.57

Maîtrise d'ouvrage :



AUXI +
18 rue Dion Bouton
26 200 MONTELMAR

Ouvrage / Situation :

"Le carré Lumière"
Construction de commerces et logements
16 avenue du Maréchal de Lattre de Tassigny
26 700 PIERRELATTE

Désignation du document :

Plan R+2 général

Echelle :

Phase :

DOSSIER DE COMMERCIALISATION


Ces documents ne constituent pas un support d'exécution.
DOCUMENT PROVISOIRE ET NON CONTRACTUEL. AUXI + se réserve le droit d'apporter des modifications pour des raisons techniques et architecturales. Les surfaces, le mobilier et les matériaux sont représentés à titre indicatif.

Date :

22/05/2026

Dessinateur :

TB

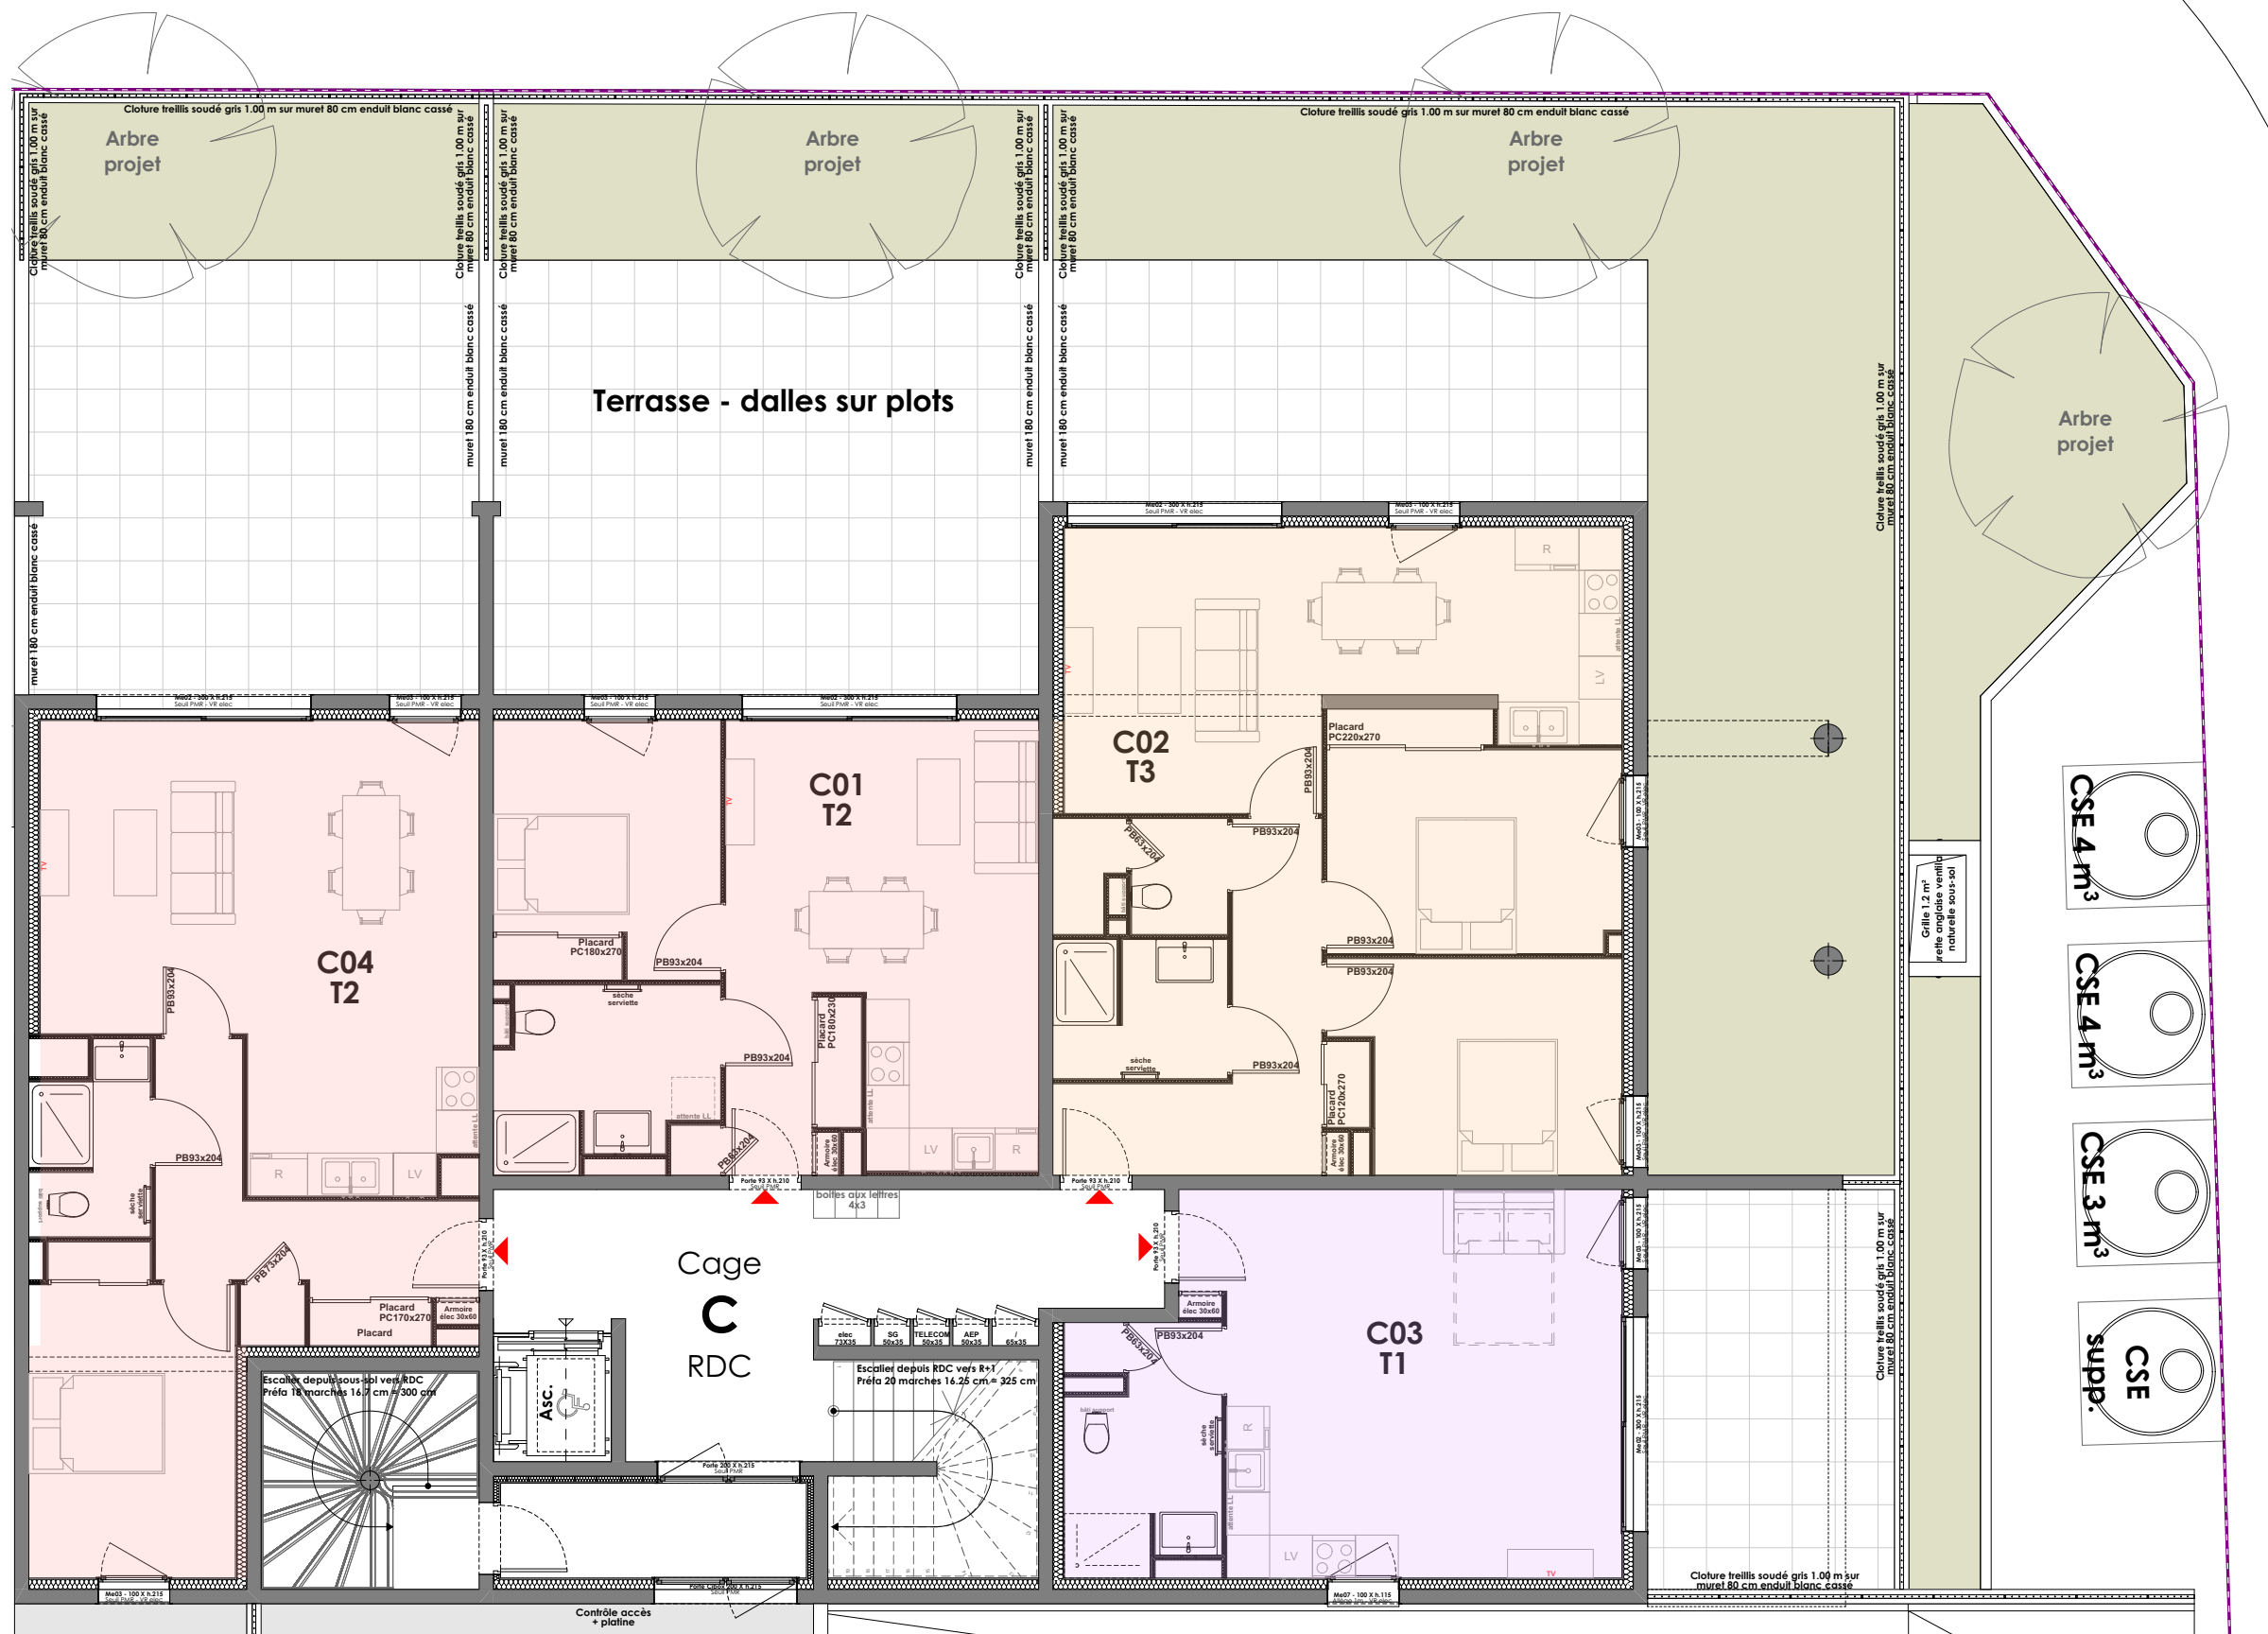

T1

T2

T3

T4

Architecte conception :

AGC
architecture & construction

AGC CONCEPT ARCHITECTES
7 rue Olivier de Serres - ZA ROVALTAIN TGV
BP 21 006 CHATEAUNEUF-sur-ISERE
26958 VALENCE cedex 9
tel.: 04.75.48.48.48 - fax.: 04.75.48.70.57

Maîtrise d'ouvrage :

Auxi+

AUXI +
18 rue Dion Bouton
26 200 MONTELIMAR

Ouvrage / Situation :

"Le carré Lumière"
Construction de commerces et logements
16 avenue du Maréchal de Lattre de Tassigny
26 700 PIERRELATTE

Désignation du document :

Plan RDC - Bloc C

Echelle :

Phase :

DOSSIER DE COMMERCIALISATION


Ces documents ne constituent pas un support d'exécution.
DOCUMENT PROVISOIRE ET NON CONTRACTUEL. AUXI+ se réserve le droit d'apporter des modifications pour des raisons techniques et architecturales. Les surfaces, le mobilier et les matériaux sont représentés à titre indicatif.

Date :

17/03/2026

Dessinateur :

TB

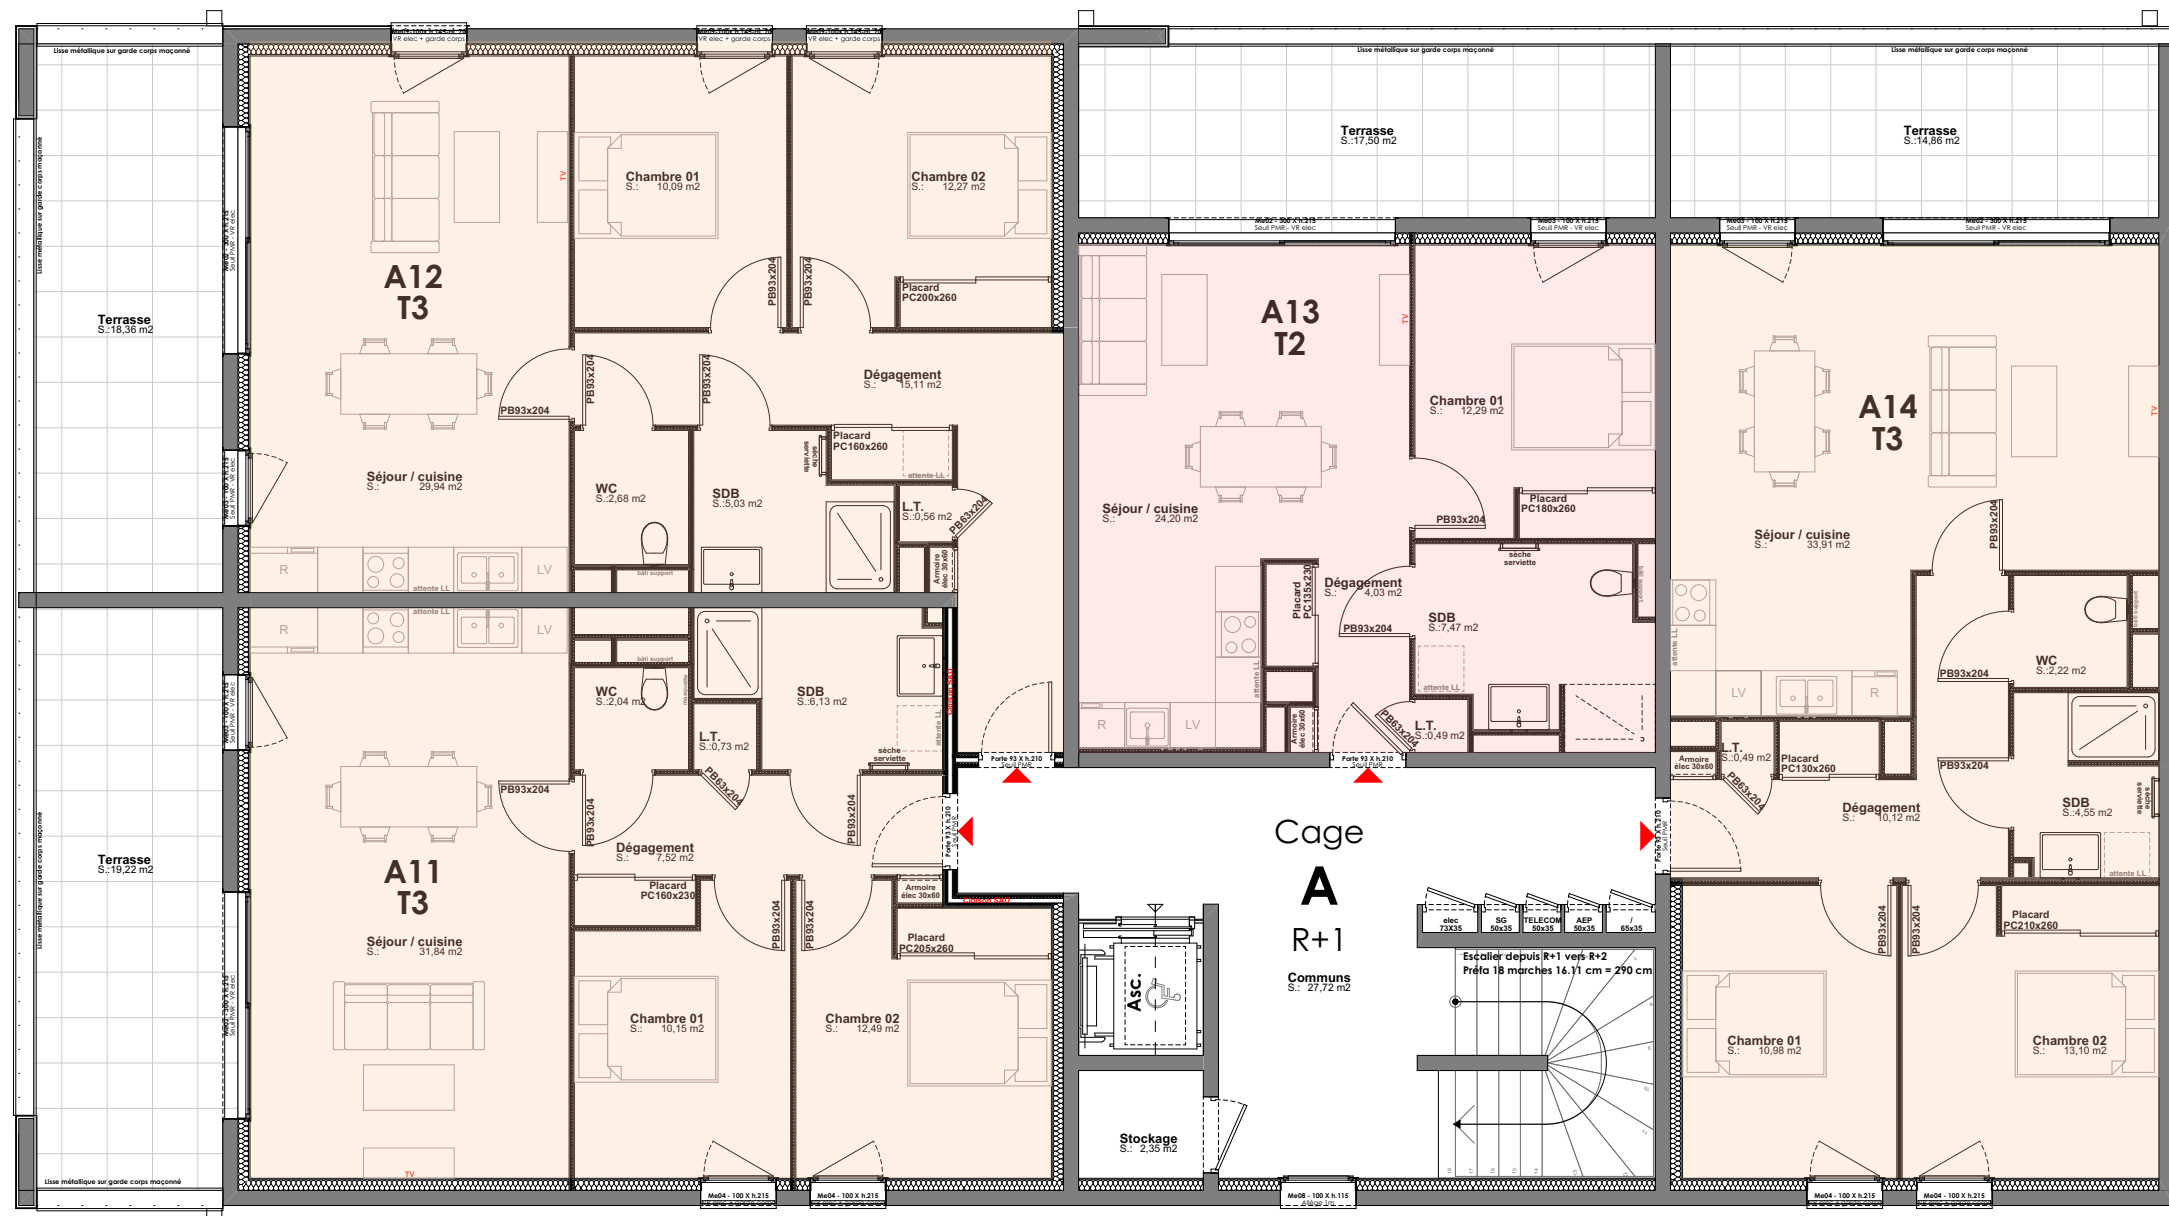

T1

T2

T3

T4

Architecte conception :



AGC CONCEPT ARCHITECTES
7 rue Olivier de Serres - ZA ROVALTAIN TGV
BP 21 006 CHATEAUNEUF-sur-ISERE
26958 VALENCE cedex 9
tel.: 04.75.48.48.48 - fax.: 04.75.48.70.57

Maîtrise d'ouvrage :



AUXI +
18 rue Dion Bouton
26 200 MONTELIMAR

Ouvrage / Situation :

"Le carré Lumière"
Construction de commerces et logements
16 avenue du Maréchal de Lattre de Tassigny
26 700 PIERRELATTE

Désignation du document :

Plan R+1 - Bloc A

Echelle :

Phase :

DOSSIER DE COMMERCIALISATION


Ces documents ne constituent pas un support d'exécution.
DOCUMENT PROVISOIRE ET NON CONTRACTUEL. AUXI + se réserve le droit d'apporter des modifications pour des raisons techniques et architecturales. Les surfaces, le mobilier et les matériaux sont représentés à titre indicatif.

Date :

17/03/2026

Dessinateur :

TB

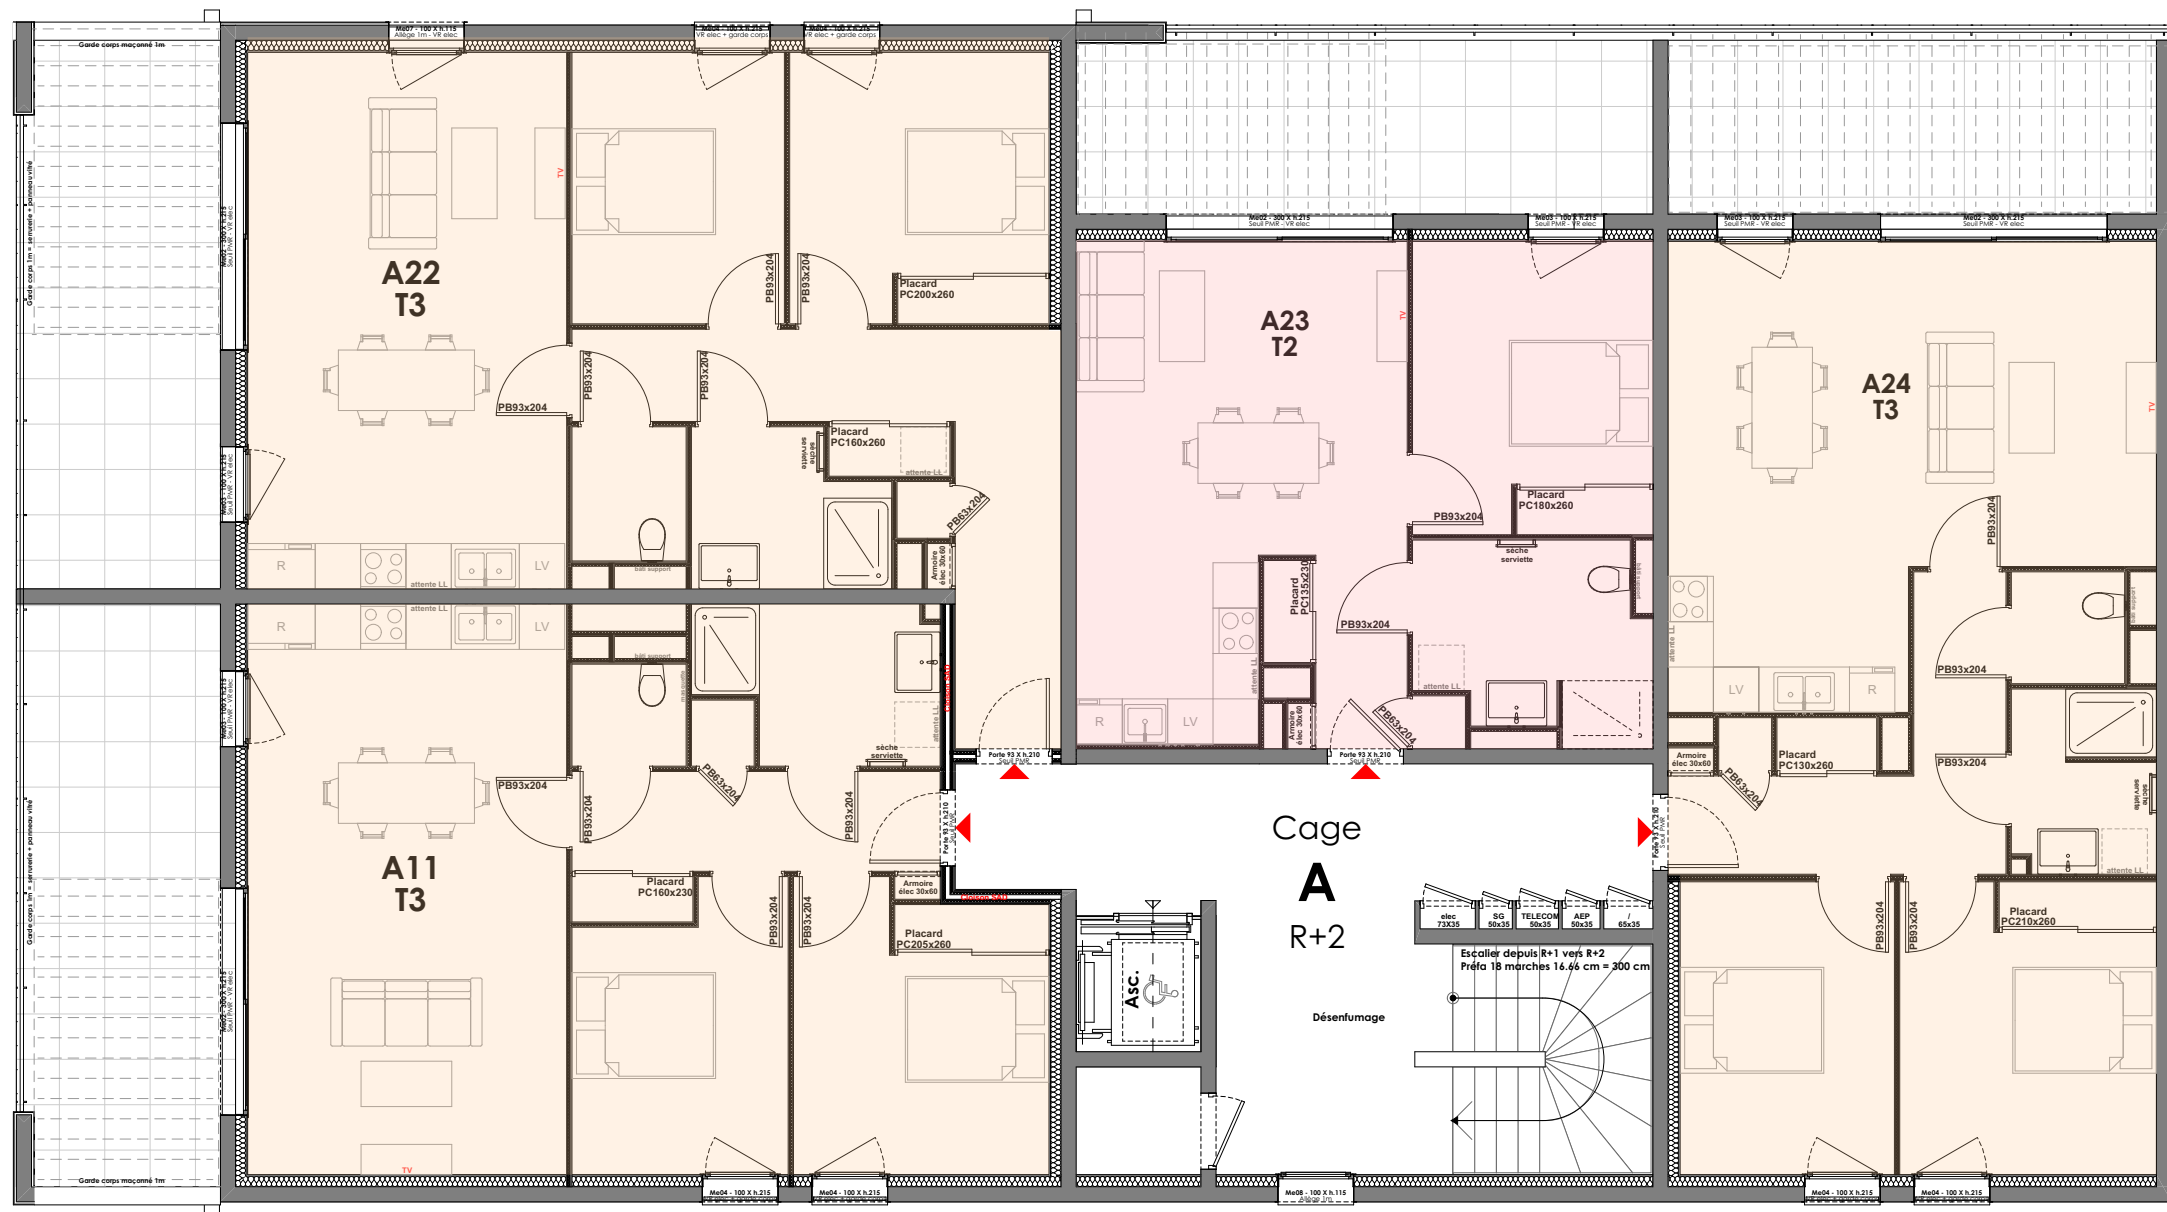

T1

T2

T3

T4

Architecte conception :



AGC CONCEPT ARCHITECTES
7 rue Olivier de Serres - ZA ROVALTAIN TGV
BP 21 006 CHATEAUNEUF-sur-ISERE
26958 VALENCE cedex 9
tel.: 04.75.48.48.48 - fax.: 04.75.48.70.57

Maîtrise d'ouvrage :



AUXIL +
18 rue Dion Bouton
26 200 MONTELMAR

Ouvrage / Situation :

"Le carré Lumière"
Construction de commerces et logements
16 avenue du Maréchal de Lattre de Tassigny
26 700 PIERRELATTE

Désignation du document :

Plan R+2 - Bloc A

Echelle :

Phase :

DOSSIER DE COMMERCIALISATION


Ces documents ne constituent pas un support d'exécution.
DOCUMENT PROVISOIRE ET NON CONTRACTUEL. AUXIL + se réserve le droit d'apporter des modifications pour des raisons techniques et architecturales. Les surfaces, le mobilier et les matériaux sont représentés à titre indicatif.

Date :

17/03/2026

Dessinateur :

TB

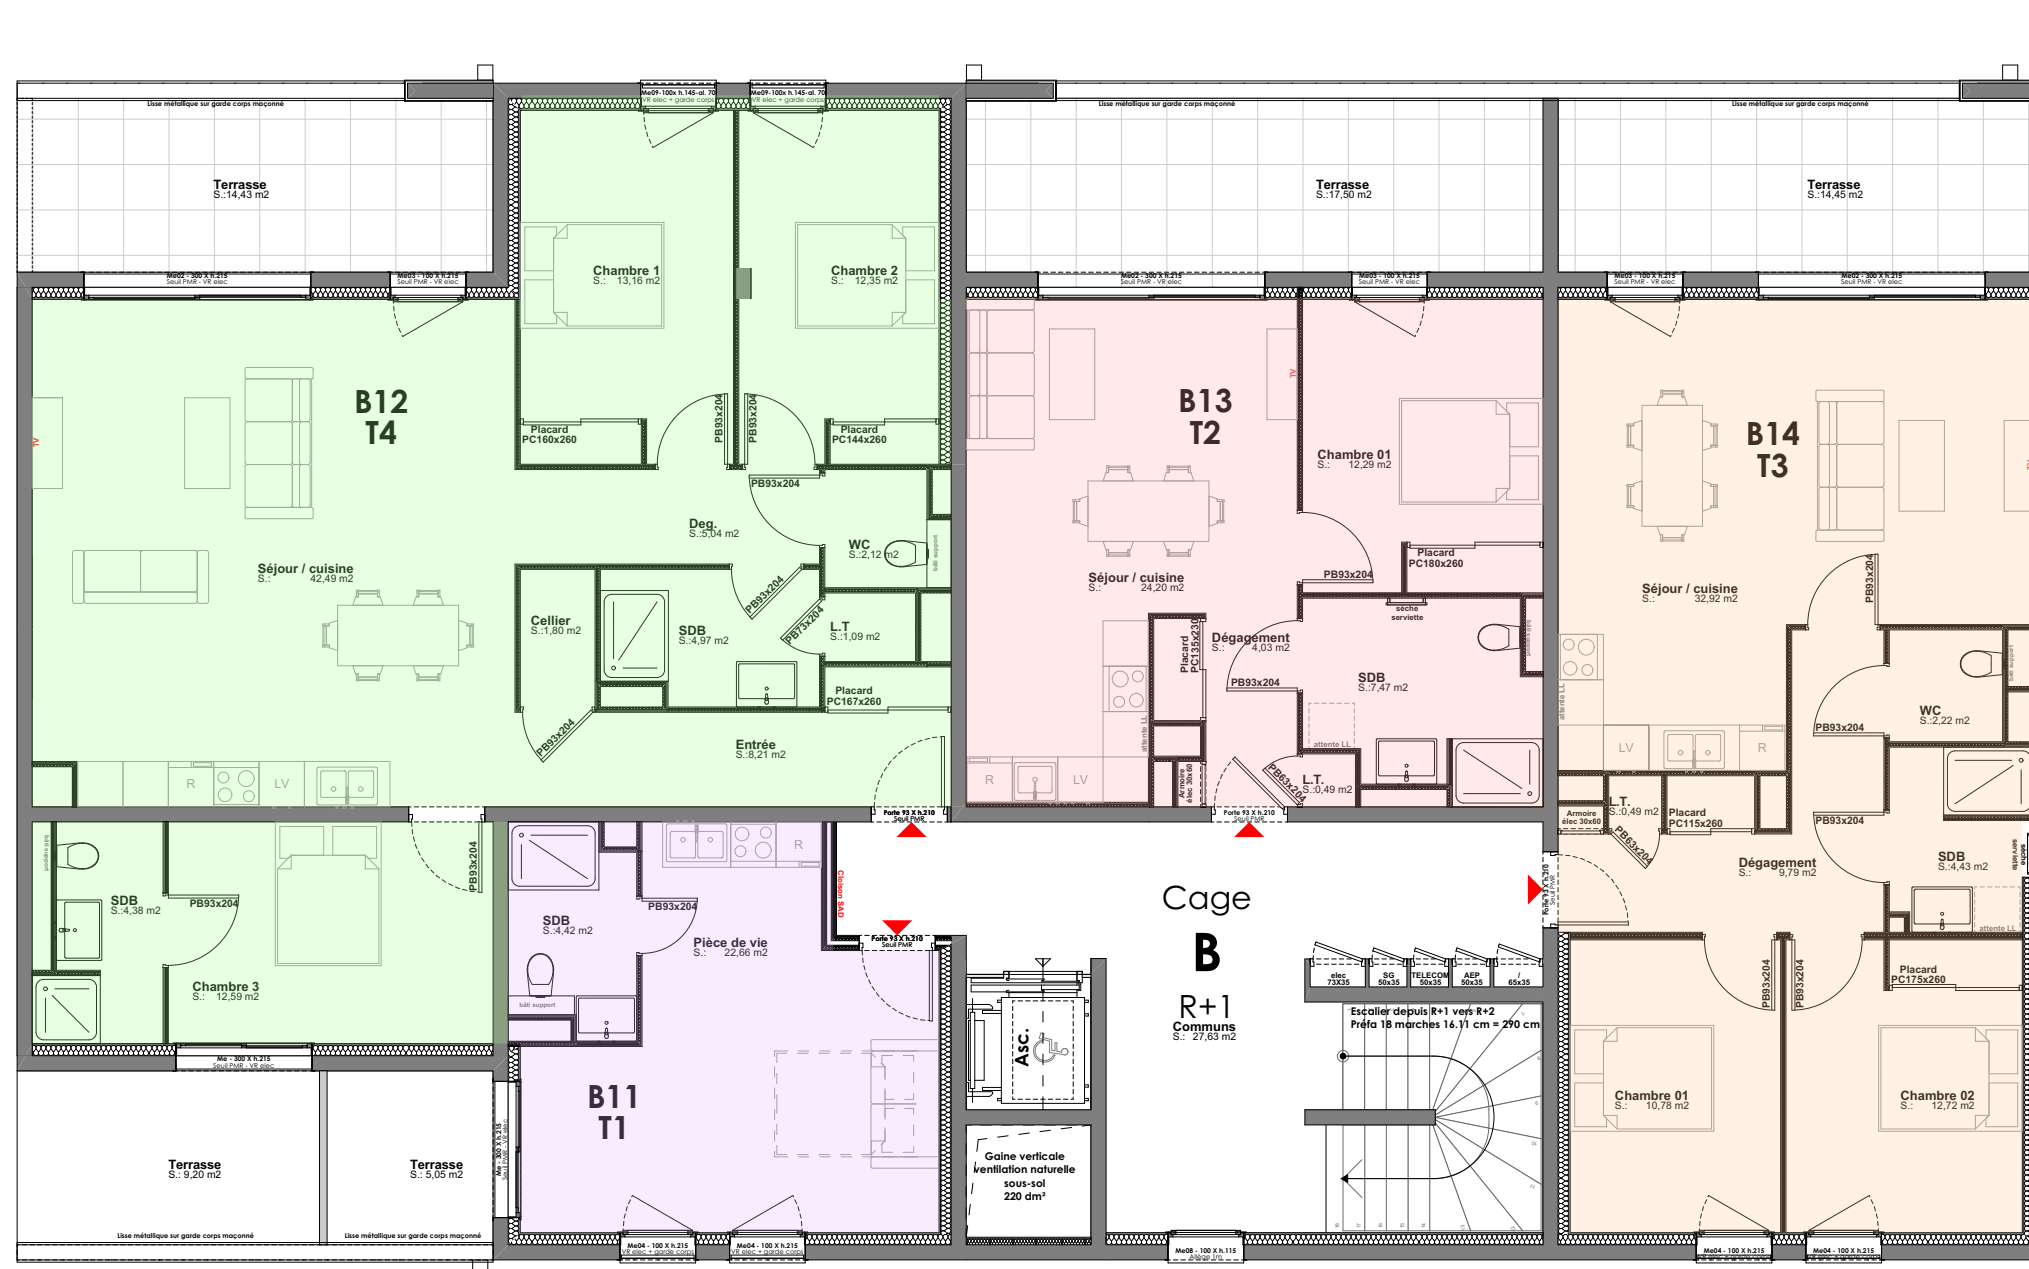

T1 T2 T3 T4

Architecte conception :

AGC
architecture & construction

AGC CONCEPT ARCHITECTES
7 rue Olivier de Serres - ZA ROVALTAIN TGV
BP 21 006 CHATEAUNEUF-sur-ISERE
26958 VALENCE cedex 9
tel.: 04.75.48.48.48 - fax.: 04.75.48.70.57

Maîtrise d'ouvrage :

Auxi +

AUXI +
18 rue Dion Bouton
26 200 MONTELMAR

Ouvrage / Situation :

"Le carré Lumière"
Construction de commerces et logements
16 avenue du Maréchal de Lattre de Tassigny
26 700 PIERRELATTE

Désignation du document :

Plan R+1 - Bloc B


Echelle :

Phase : **DOSSIER DE COMMERCIALISATION**

Ces documents ne constituent pas un support d'exécution.
DOCUMENT PROVISOIRE ET NON CONTRACTUEL. AUXI + se réserve le droit d'apporter des modifications pour des raisons techniques et architecturales. Les surfaces, le mobilier et les matériaux sont représentés à titre indicatif.

Date : **22/05/2026**

Dessinateur : **TB**

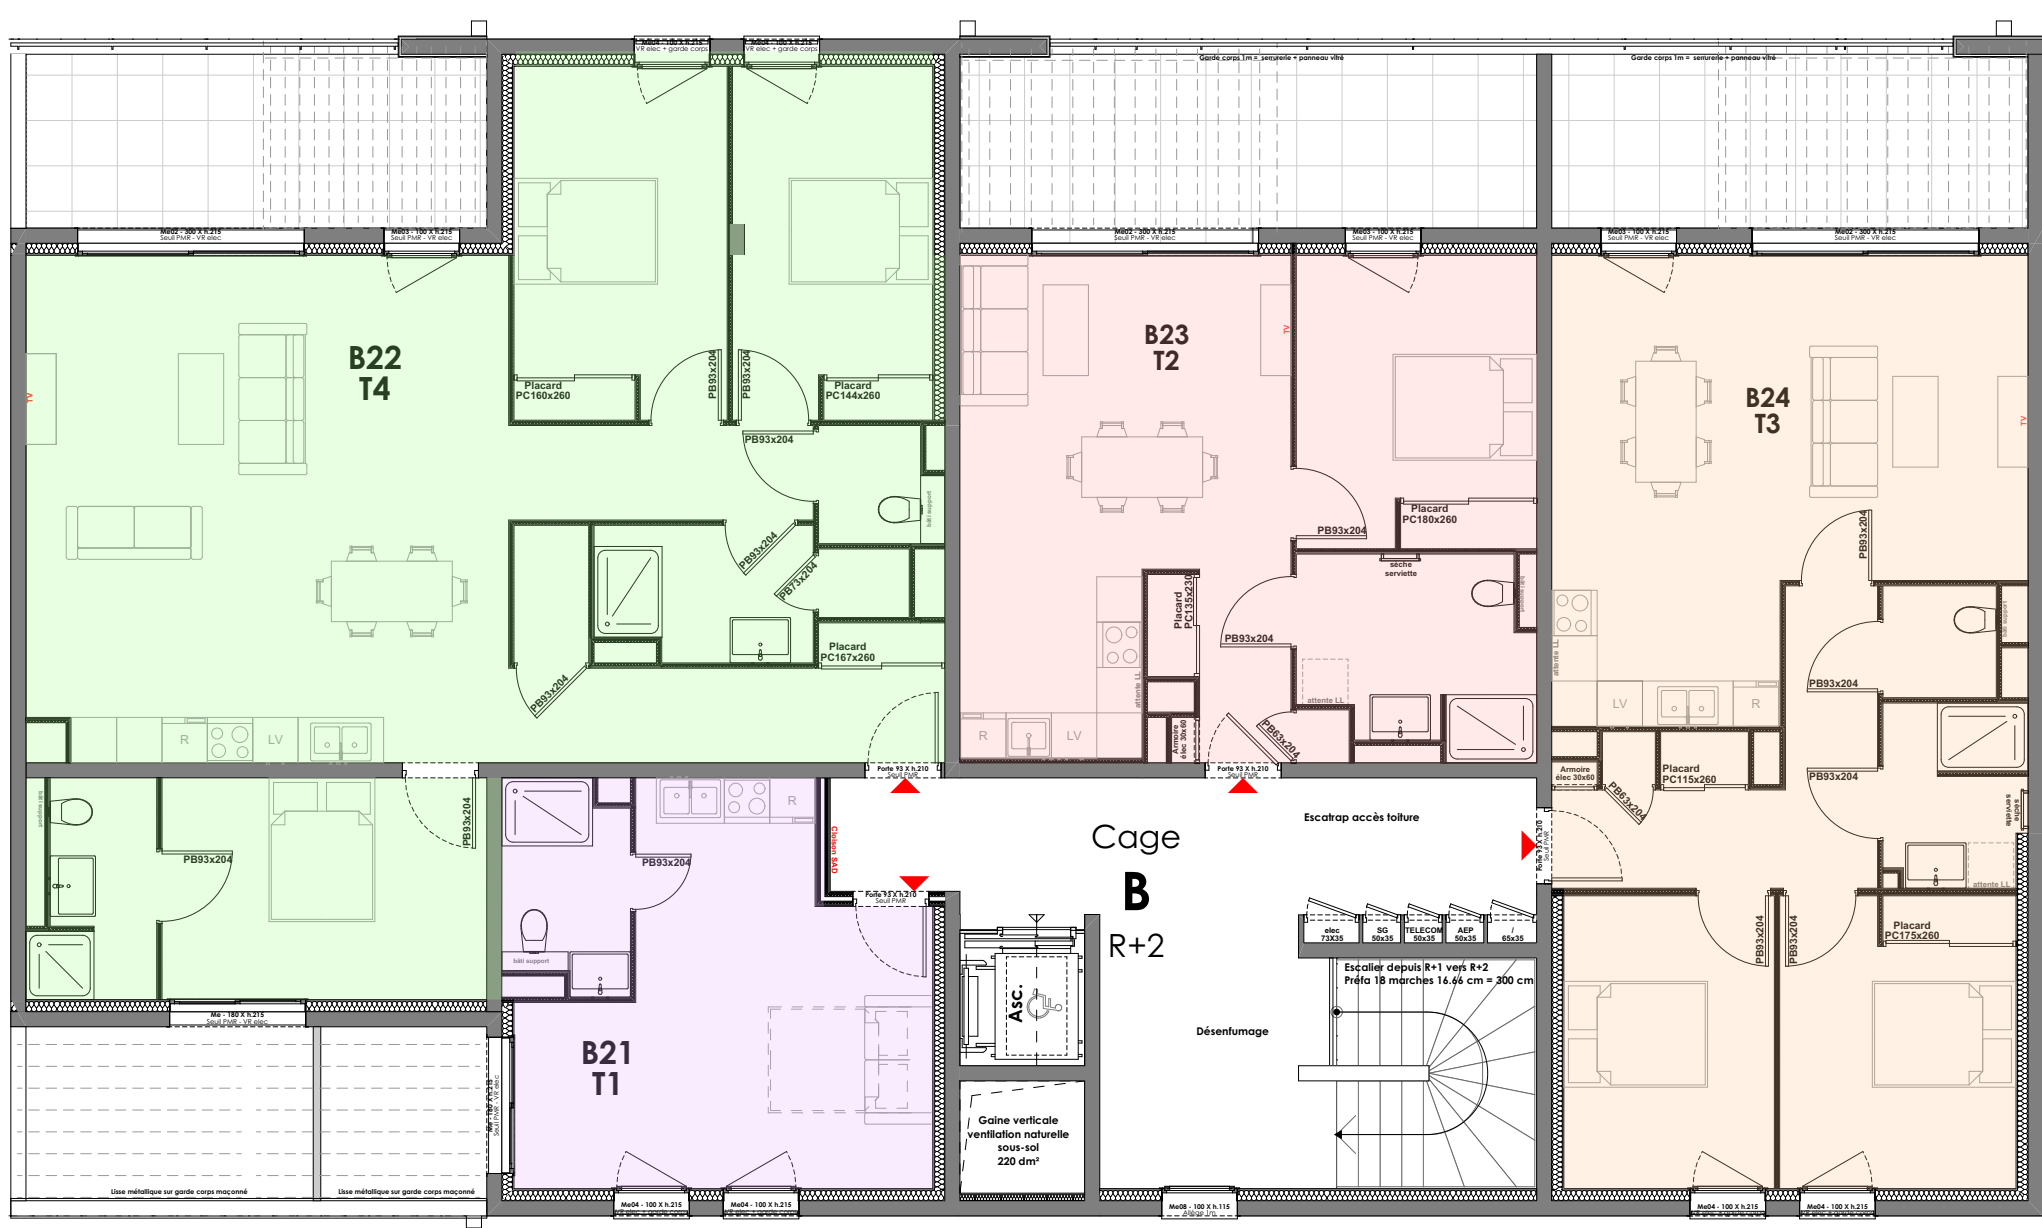

T1

T2

T3

T4

Architecte conception :



AGC CONCEPT ARCHITECTES
7 rue Olivier de Serres - ZA ROVALTAIN TGV
BP 21 006 CHATEAUNEUF-sur-ISERE
26958 VALENCE cedex 9
tel.: 04.75.48.48.48 - fax.: 04.75.48.70.57

Maîtrise d'ouvrage :



AUXIL +
18 rue Dion Bouton
26 200 MONTEILMAR

Ouvrage / Situation :

"Le carré Lumière"
Construction de commerces et logements
16 avenue du Maréchal de Lattre de Tassigny
26 700 PIERRELATTE

Désignation du document :

Plan R+2 - Bloc B

Echelle :

Phase :

DOSSIER DE COMMERCIALISATION


Ces documents ne constituent pas un support d'exécution.
DOCUMENT PROVISOIRE ET NON CONTRACTUEL. AUXIL + se réserve le droit d'apporter des modifications pour des raisons techniques et architecturales. Les surfaces, le mobilier et les matériaux sont représentés à titre indicatif.

Date :

22/05/2026

Dessinateur :

TB

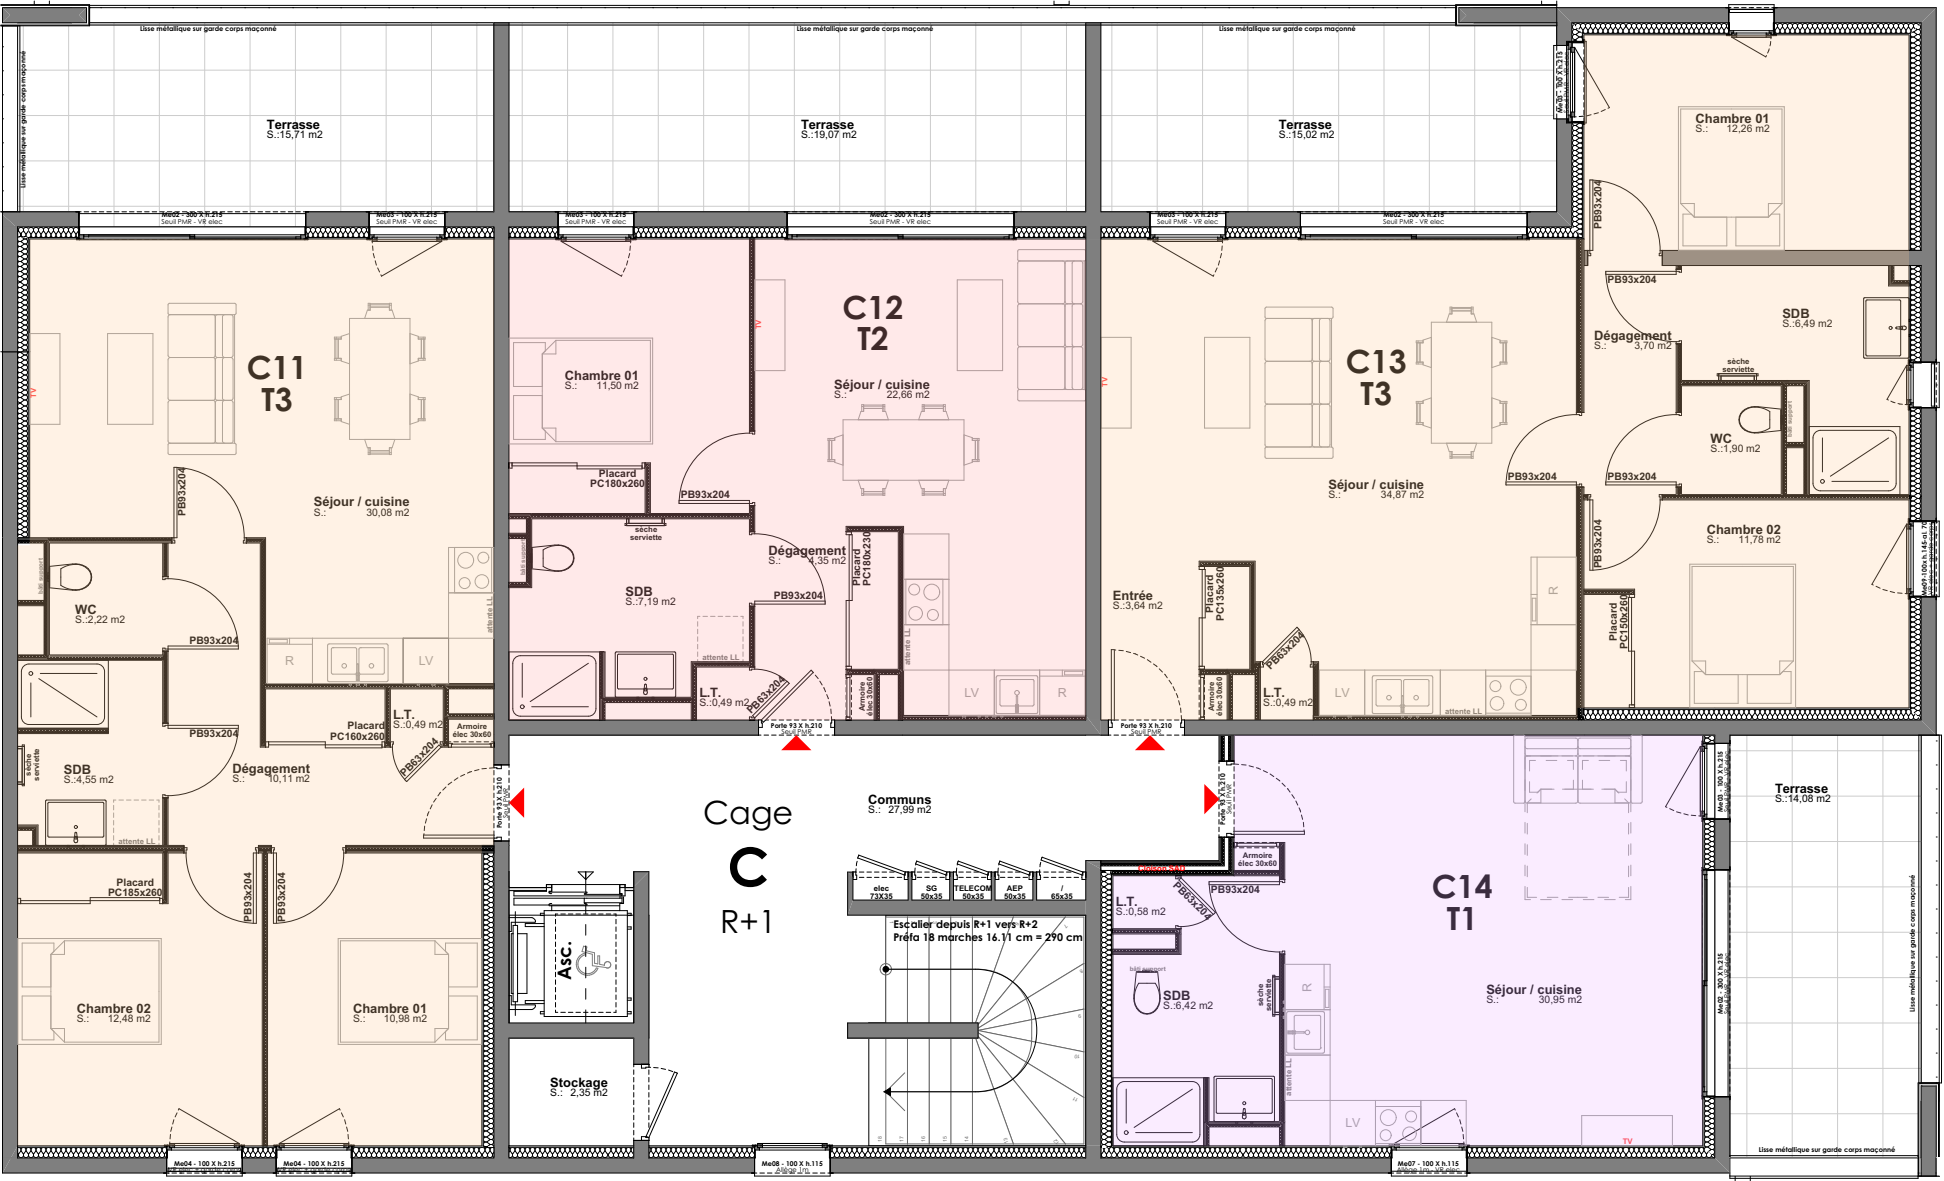

T1

T2

T3

T4

Architecte conception :



AGC CONCEPT ARCHITECTES
7 rue Olivier de Serres - ZA ROVALTAIN TGV
BP 21 006 CHATEAUNEUF-sur-ISERE
26958 VALENCE cedex 9
tel.: 04.75.48.48.48 - fax.: 04.75.48.70.57

Maîtrise d'ouvrage :



AUXI +
18 rue Dion Bouton
26 200 MONTEILMAR

Ouvrage / Situation :

"Le carré Lumière"
Construction de commerces et logements
16 avenue du Maréchal de Lattre de Tassigny
26 700 PIERRELATTE

Désignation du document :

Plan R+1 - Bloc C

Echelle :

Phase :

DOSSIER DE COMMERCIALISATION


Ces documents ne constituent pas un support d'exécution.
DOCUMENT PROVISOIRE ET NON CONTRACTUEL. AUXI + se réserve le droit d'apporter des modifications pour des raisons techniques et architecturales. Les surfaces, le mobilier et les matériaux sont représentés à titre indicatif.

Date :

17/03/2026

Dessinateur :

TB

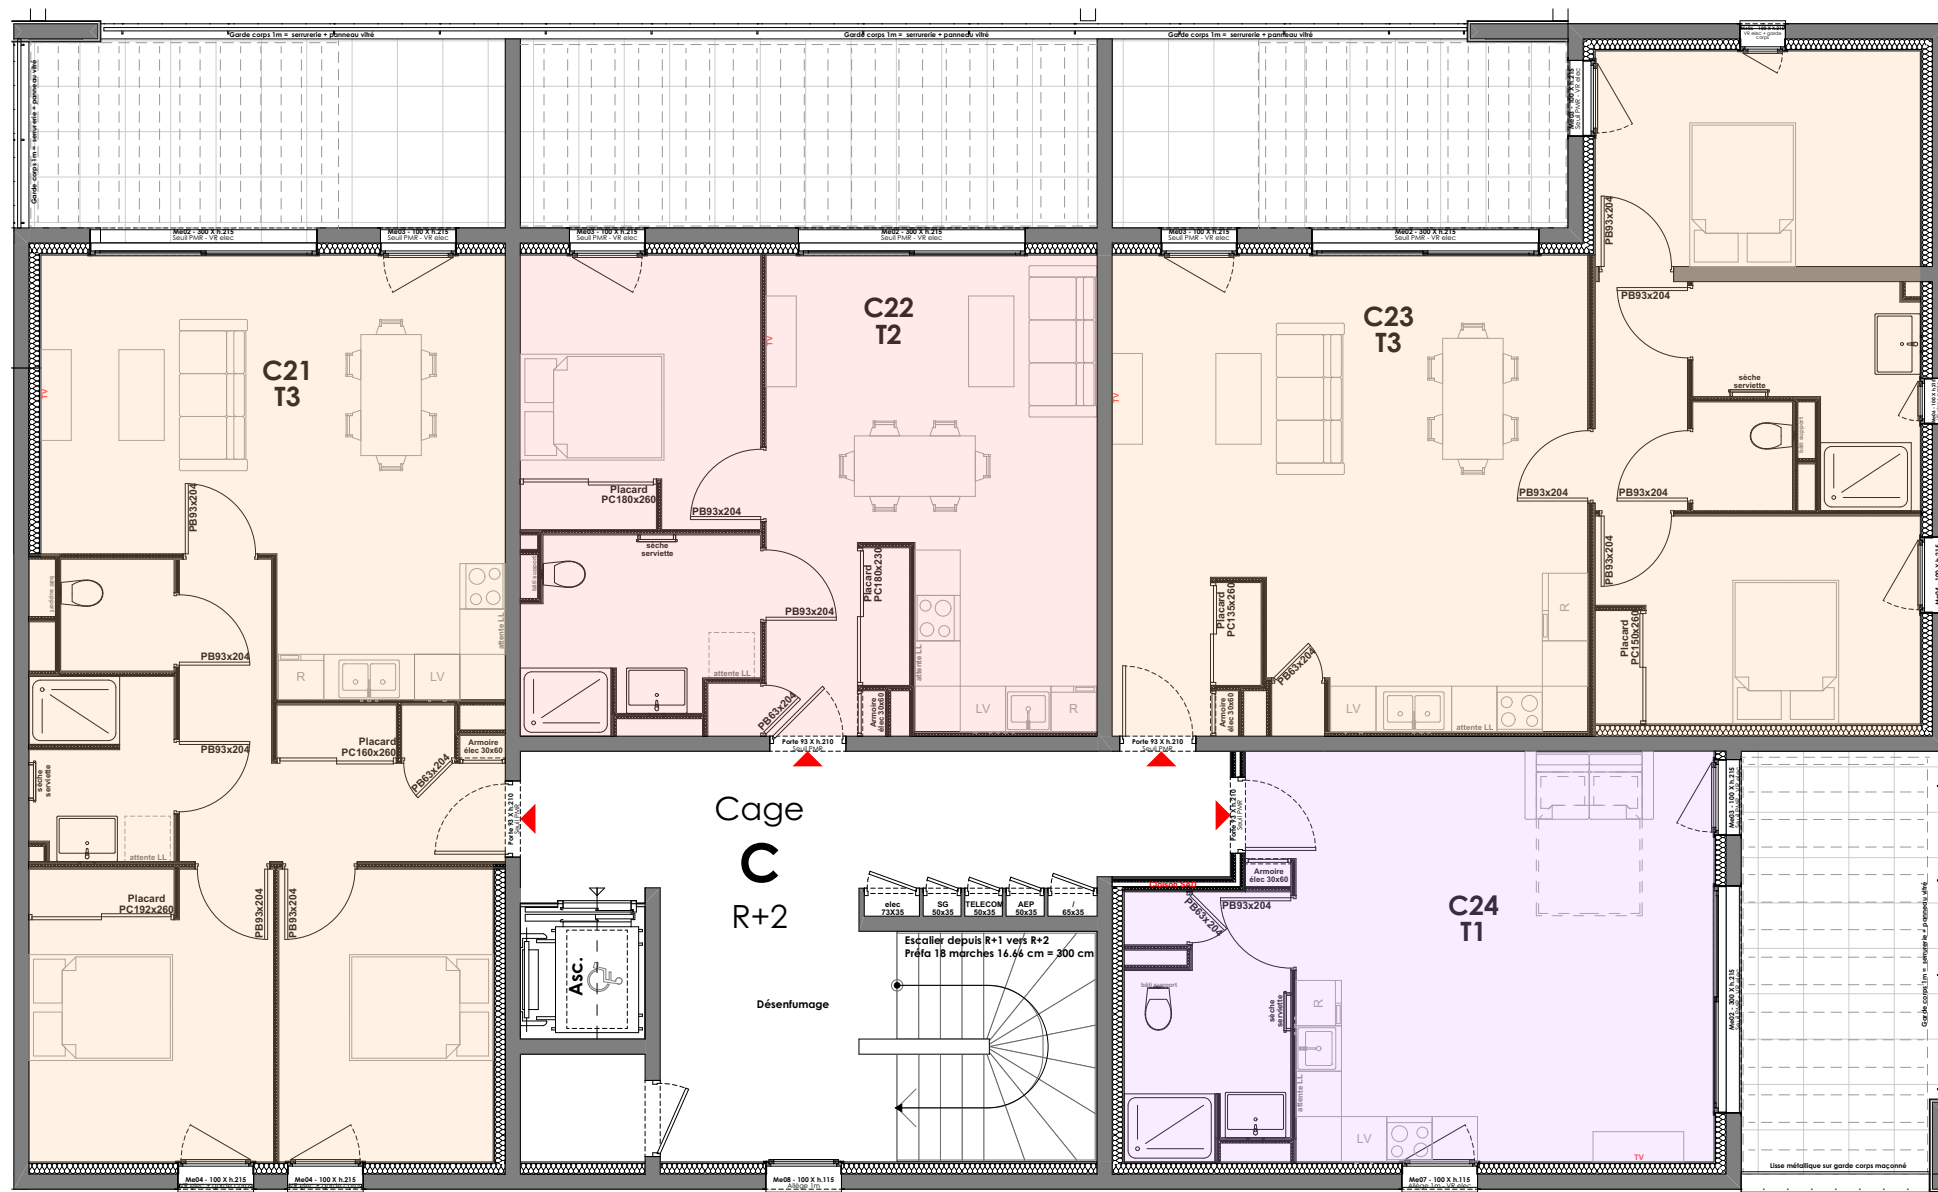

T1

T2

T3

T4

Architecte conception :



AGC CONCEPT ARCHITECTES
7 rue Olivier de Serres - ZA ROVALTAIN TGV
BP 21 006 CHATEAUNEUF-sur-ISERE
26958 VALENCE cedex 9
tel.: 04.75.48.48.48 - fax.: 04.75.48.70.57

Maîtrise d'ouvrage :



AUXIL +
18 rue Dion Bouton
26 200 MONTEILMAR

Ouvrage / Situation :

"Le carré Lumière"
Construction de commerces et logements
16 avenue du Maréchal de Lattre de Tassigny
26 700 PIERRELATTE

Désignation du document :

Plan R+2 - Bloc C

Echelle :

Phase :

DOSSIER DE COMMERCIALISATION

Ces documents ne constituent pas un support d'exécution.
DOCUMENT PROVISOIRE ET NON CONTRACTUEL. AUXIL + se réserve le droit d'apporter des modifications pour des raisons techniques et architecturales. Les surfaces, le mobilier et les matériaux sont représentés à titre indicatif.

Date :

17/03/2026

Dessinateur :

TB