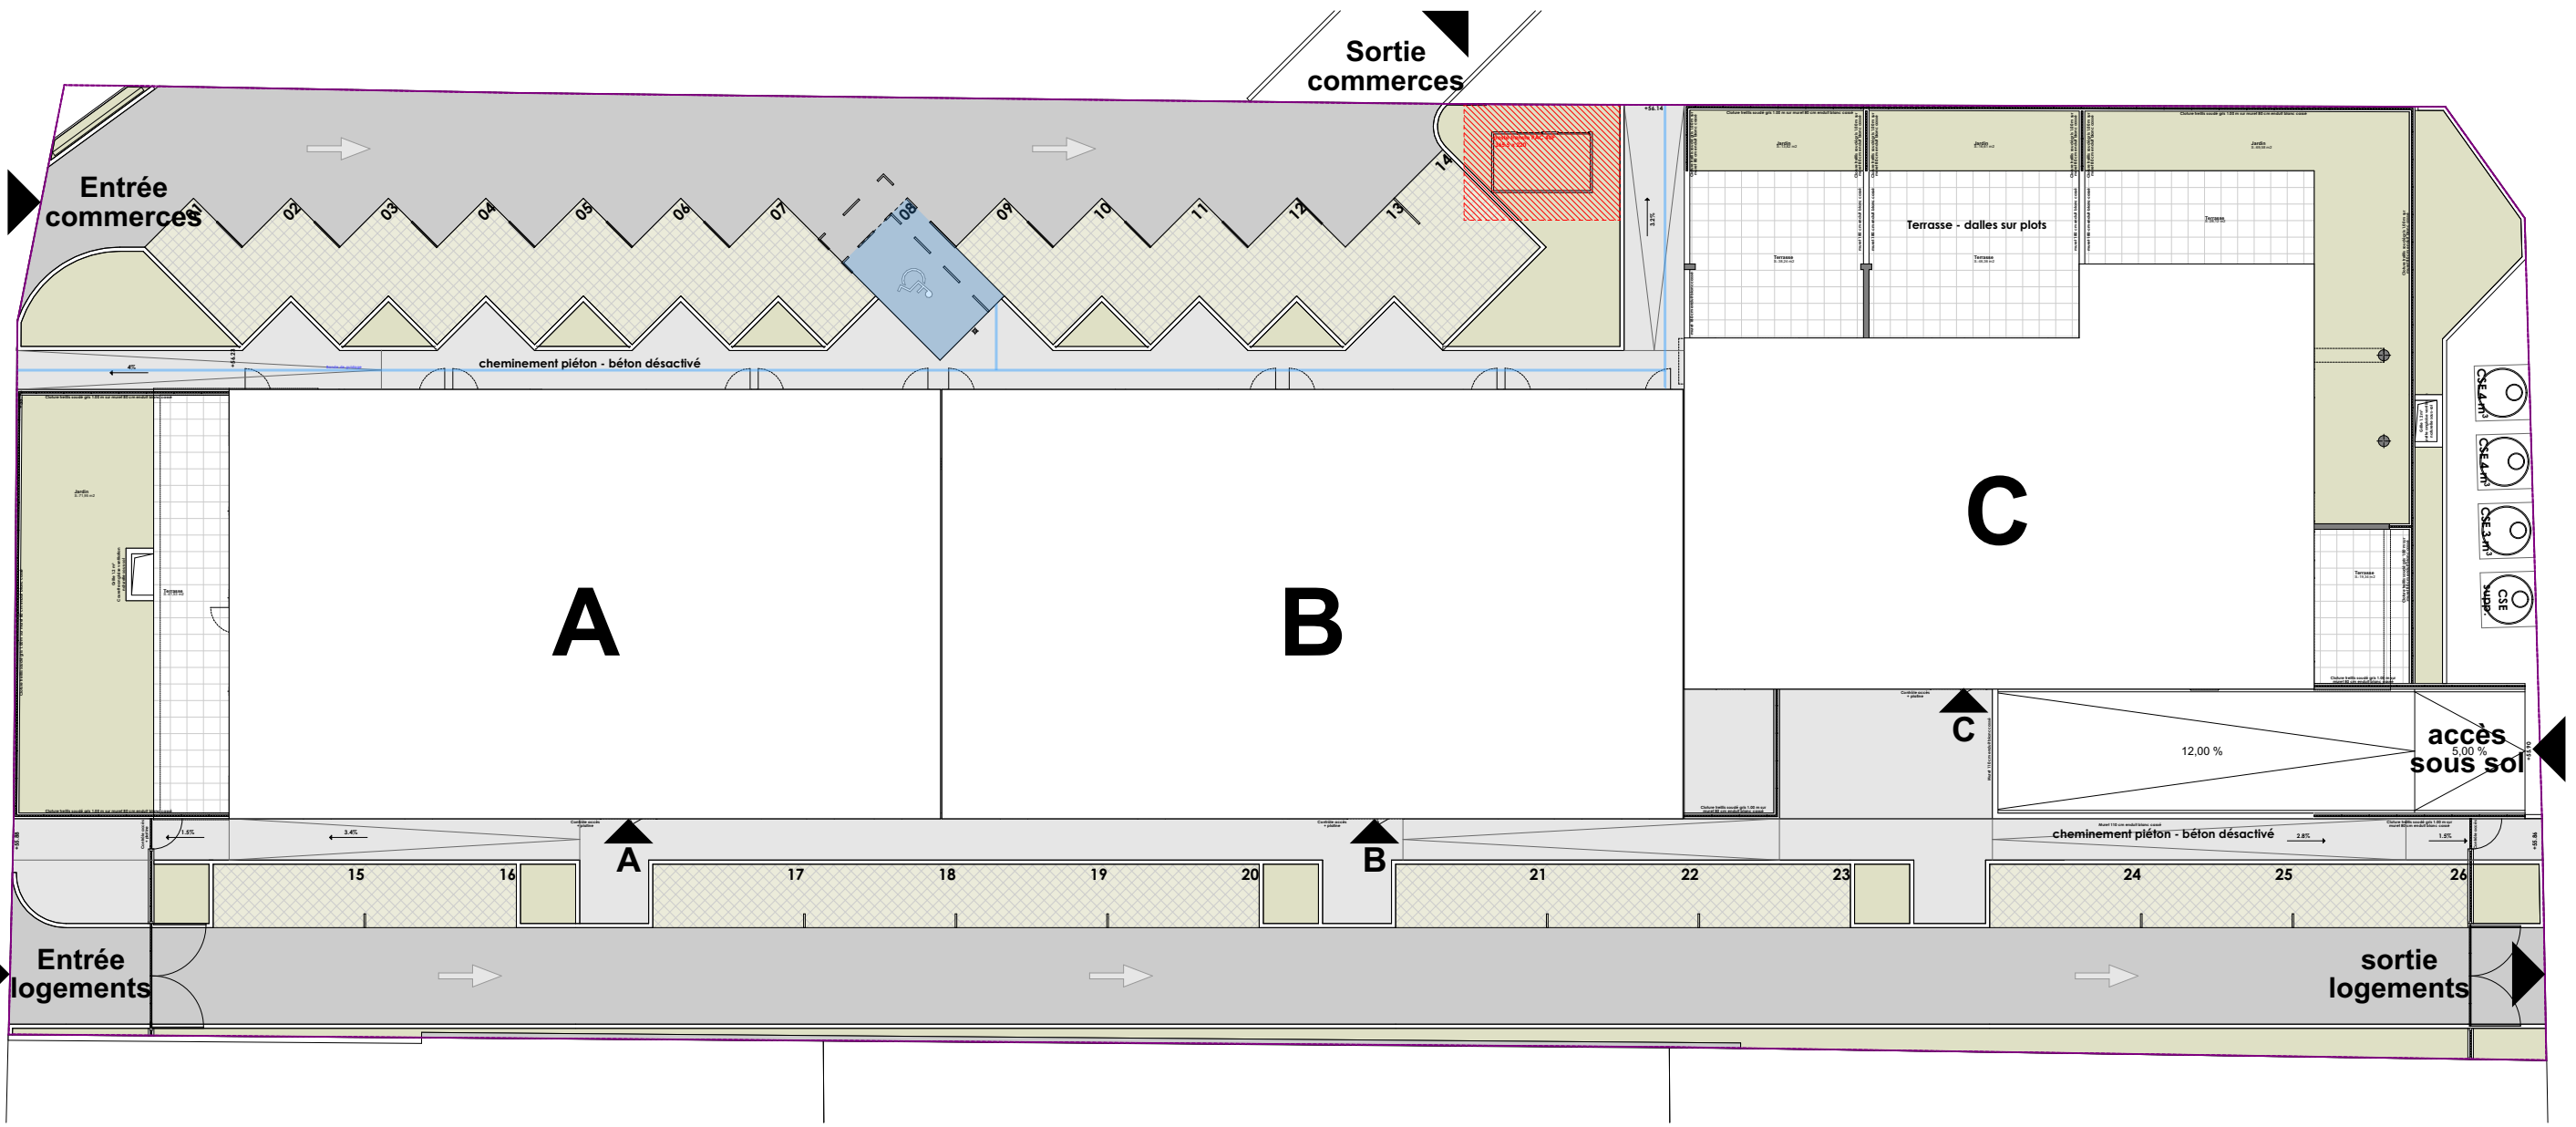


Architecte conception :

agc
architecture & construction

AGC CONCEPT ARCHITECTES
7 rue Olivier de Serres - ZA ROVALTAIN TGV
BP 21 006 CHATEAUNEUF-sur-ISERE
26958 VALENCE cedex 9
tel.: 04.75.48.48.48 - fax.: 04.75.48.70.57

Maîtrise d'ouvrage :

Auxi +

AUXI +
18 rue Dion Bouton
26 200 MONTELIMAR

Ouvrage / Situation :

"Le carré Lumière"
Construction de commerces et logements
16 avenue du Maréchal de Lattre de Tassigny
26 700 PIERRELATTE

Désignation du document :

Stationnements rez de chaussée

Echelle :

Phase : **DOSSIER DE COMMERCIALISATION**

Ces documents ne constituent pas un support d'exécution.
DOCUMENT PROVISOIRE ET NON CONTRACTUEL. AUXI + se réserve le droit d'apporter des modifications pour des raisons techniques et architecturales. Les surfaces, le mobilier et les matériaux sont représentés à titre indicatif.

Date : **17/03/2026**

Dessinateur : **TB**