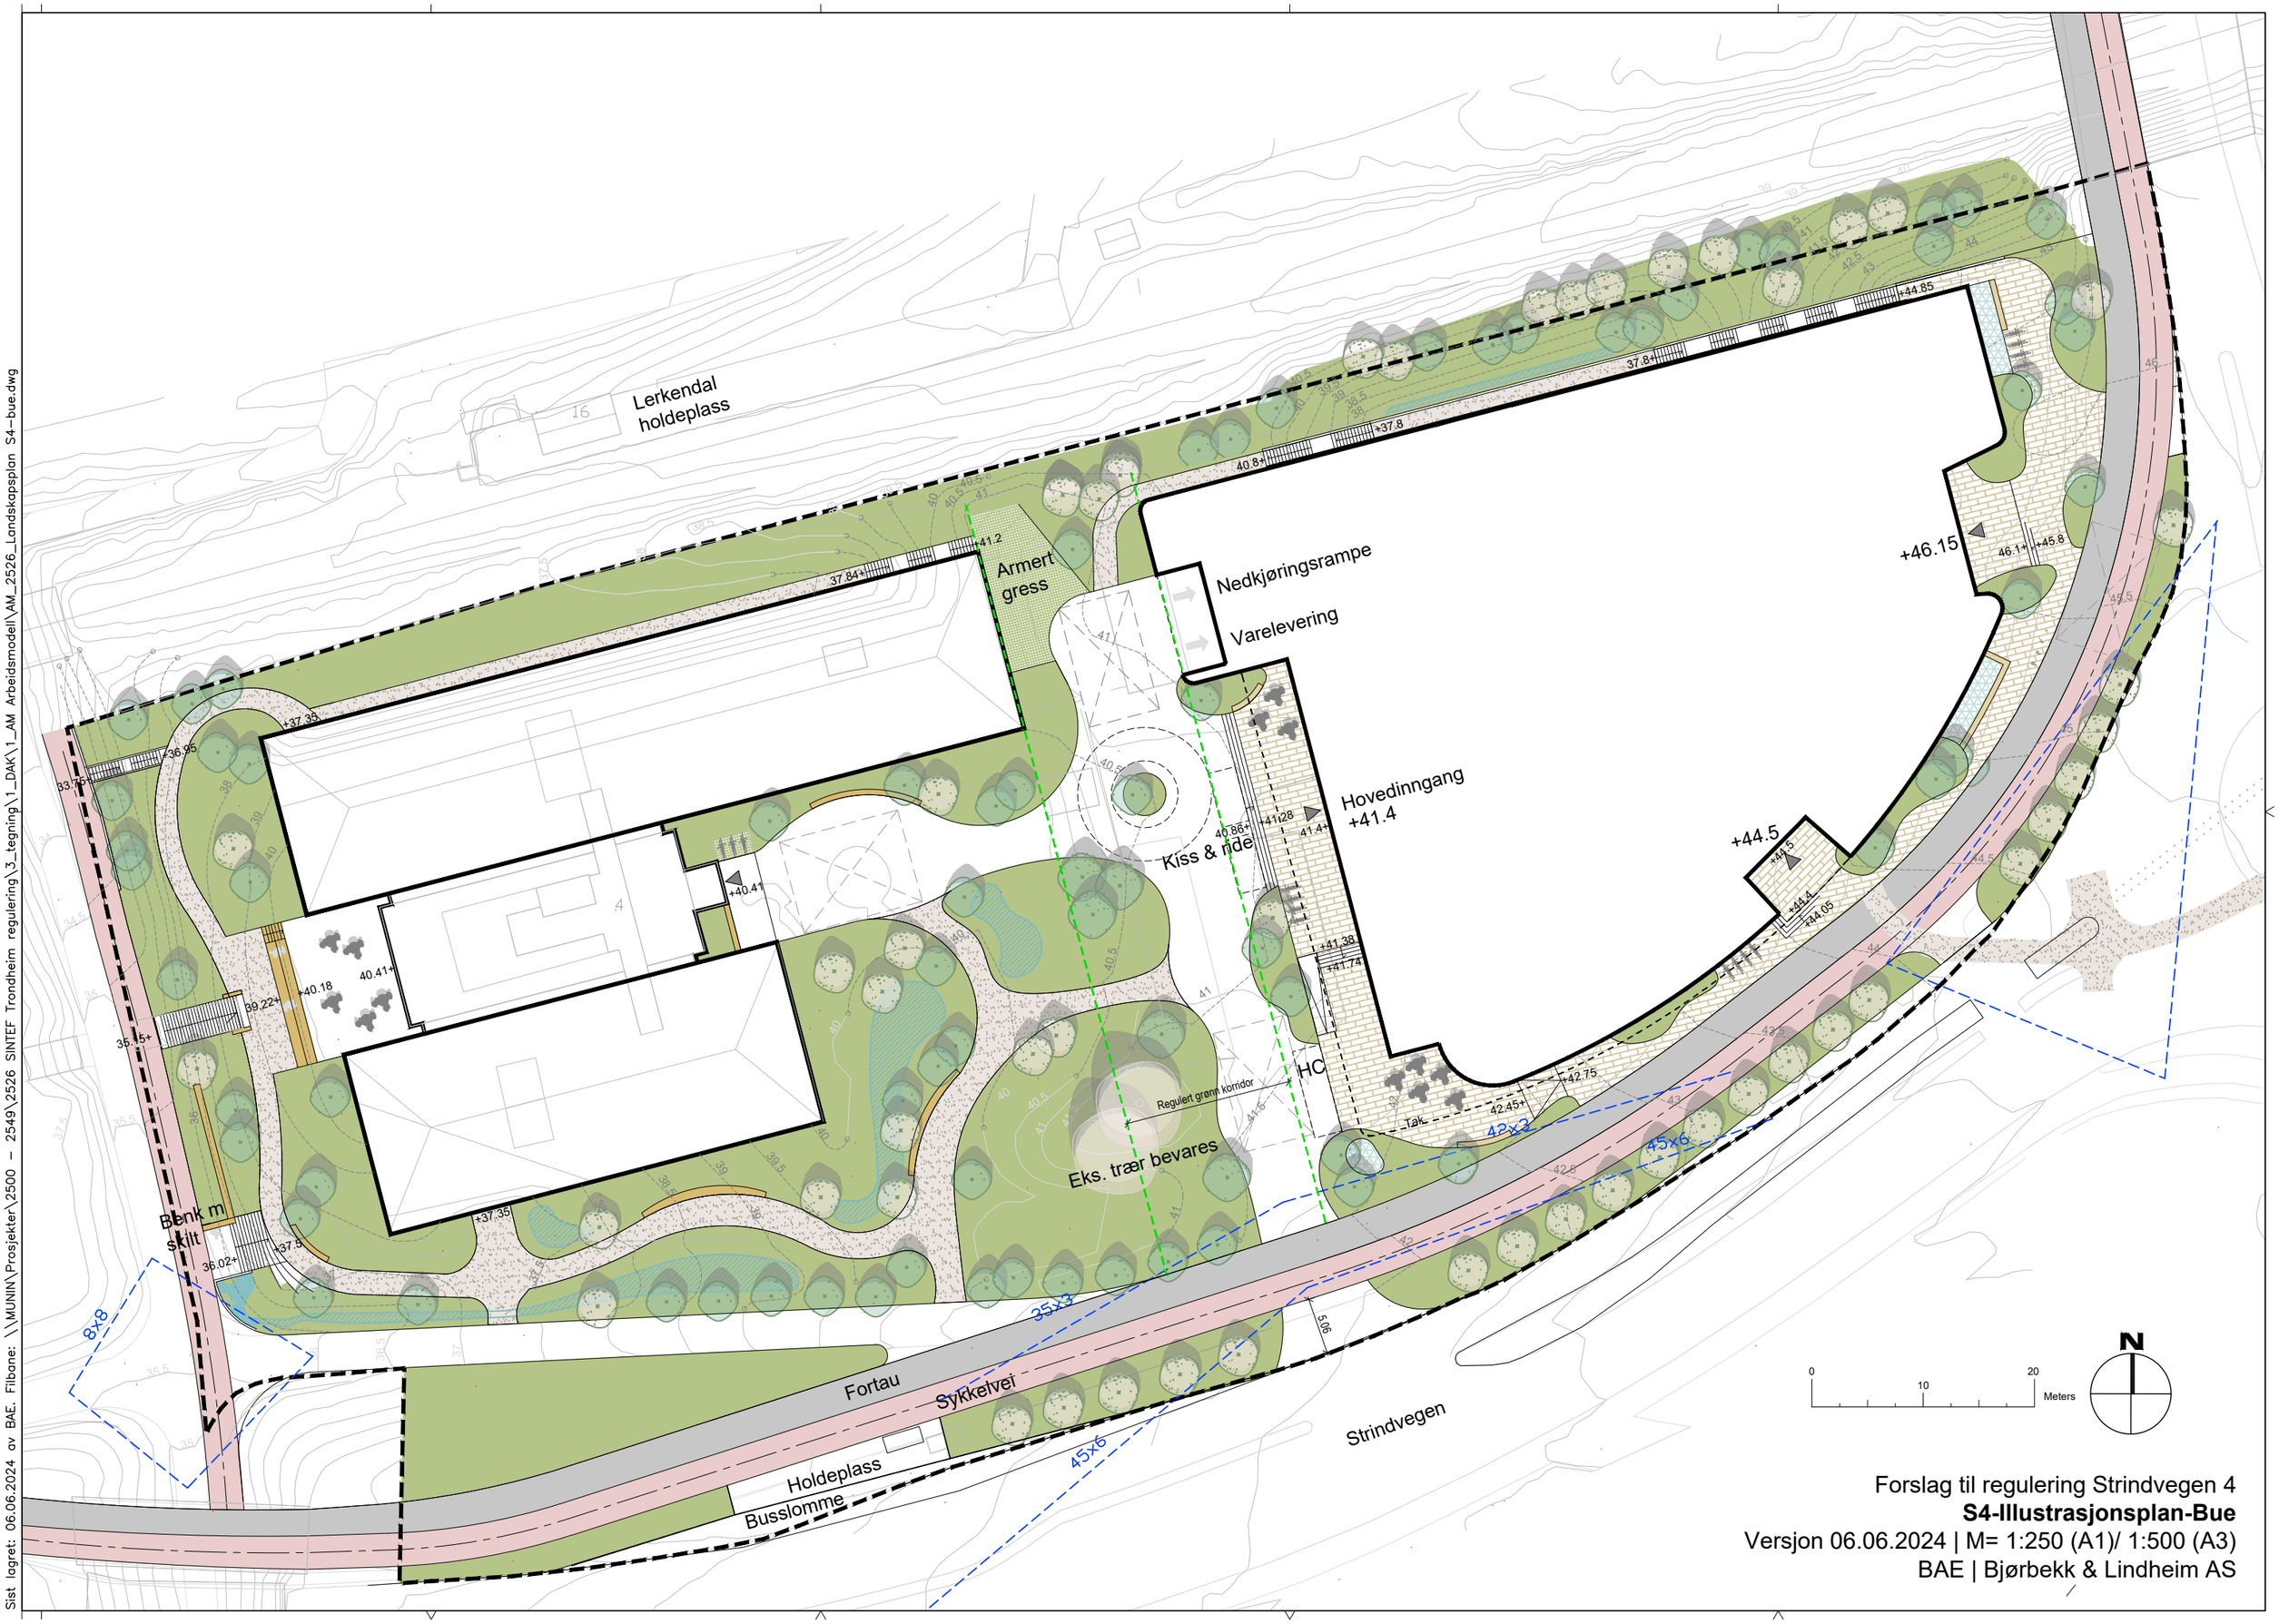

Forslag til regulering Strindvegen 4

S4-Illustrasjonsplan-Bue

Versjon 06.06.2024 | M= 1:250 (A1)/ 1:500 (A3)

BAE | Bjørbekk & Lindheim AS

Sist lagret: 06.06.2024 av BAE. Filbane: \\MUNIN\Prosjekter\2500 – 2549\2526 SINTEF Trondheim regulering\3_tegning\1_DAK\1_AM Arbeidsmodell\AM_2526_Landskapsplan S4–bue.dwg