




Framtidig campus-utvidelse sørområdet

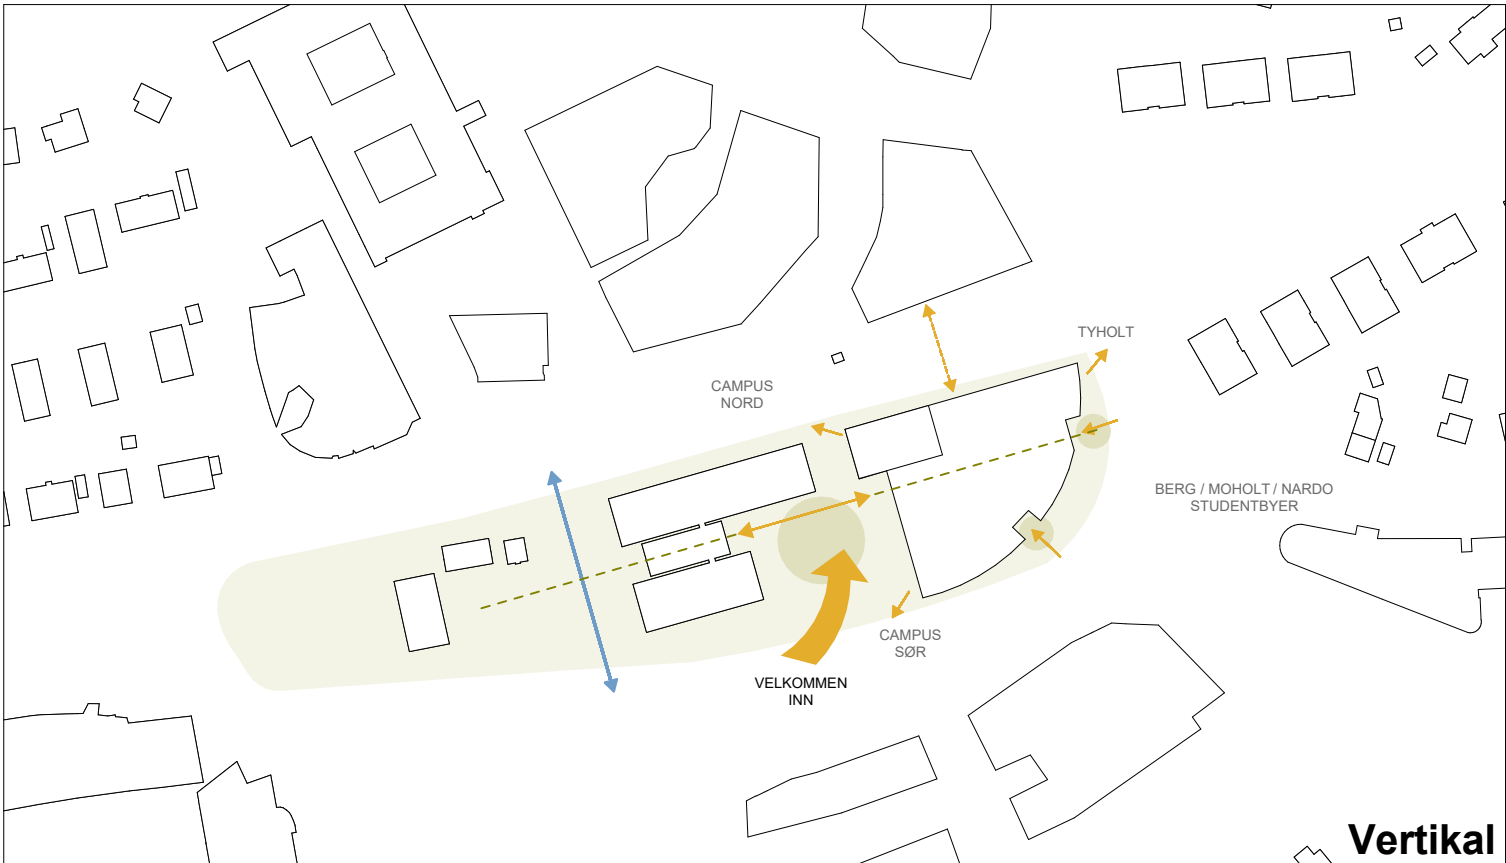

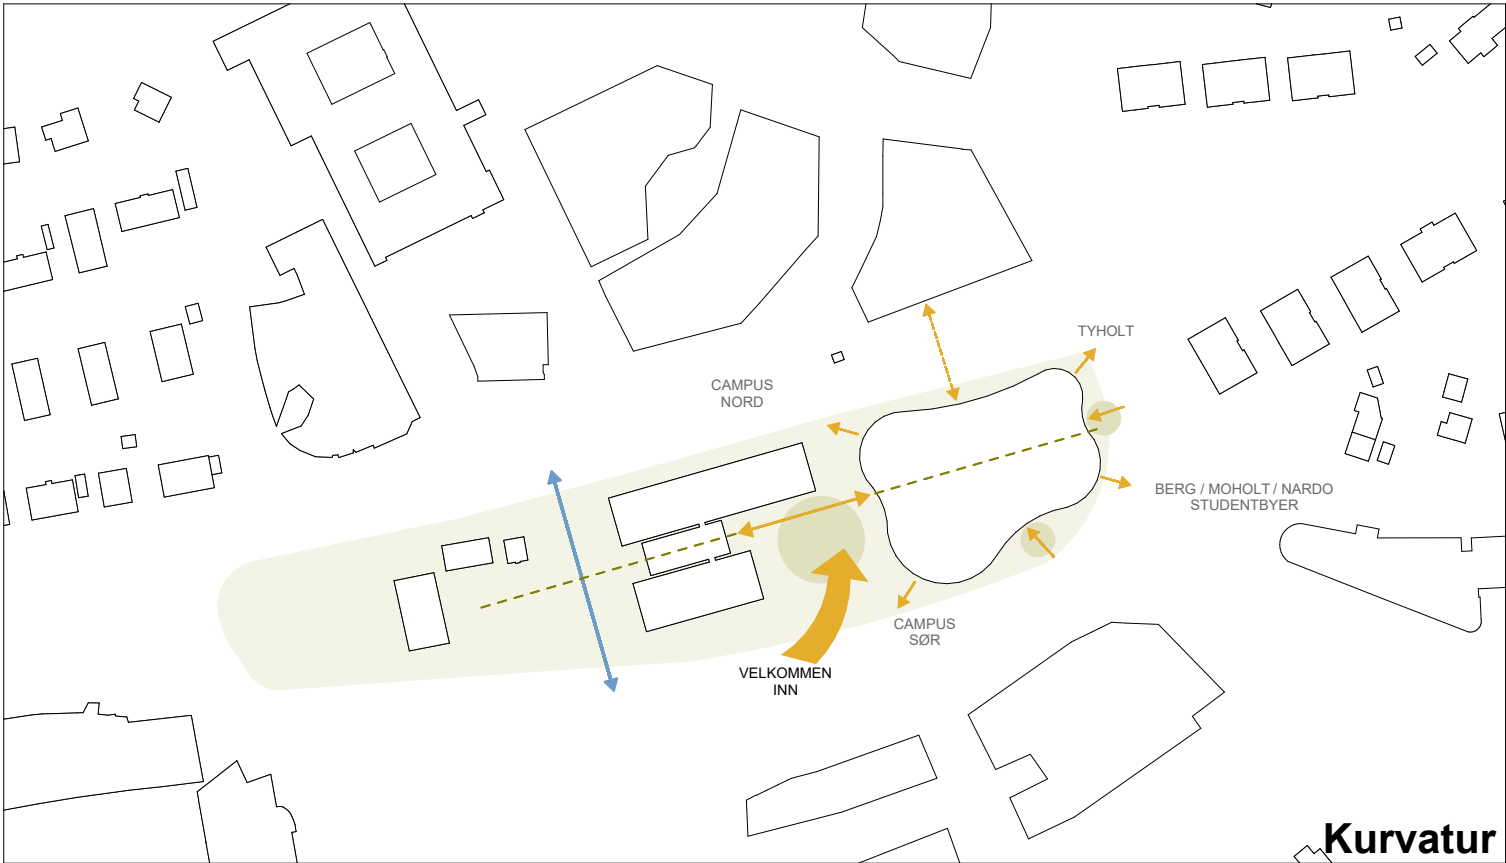


Kurvatur

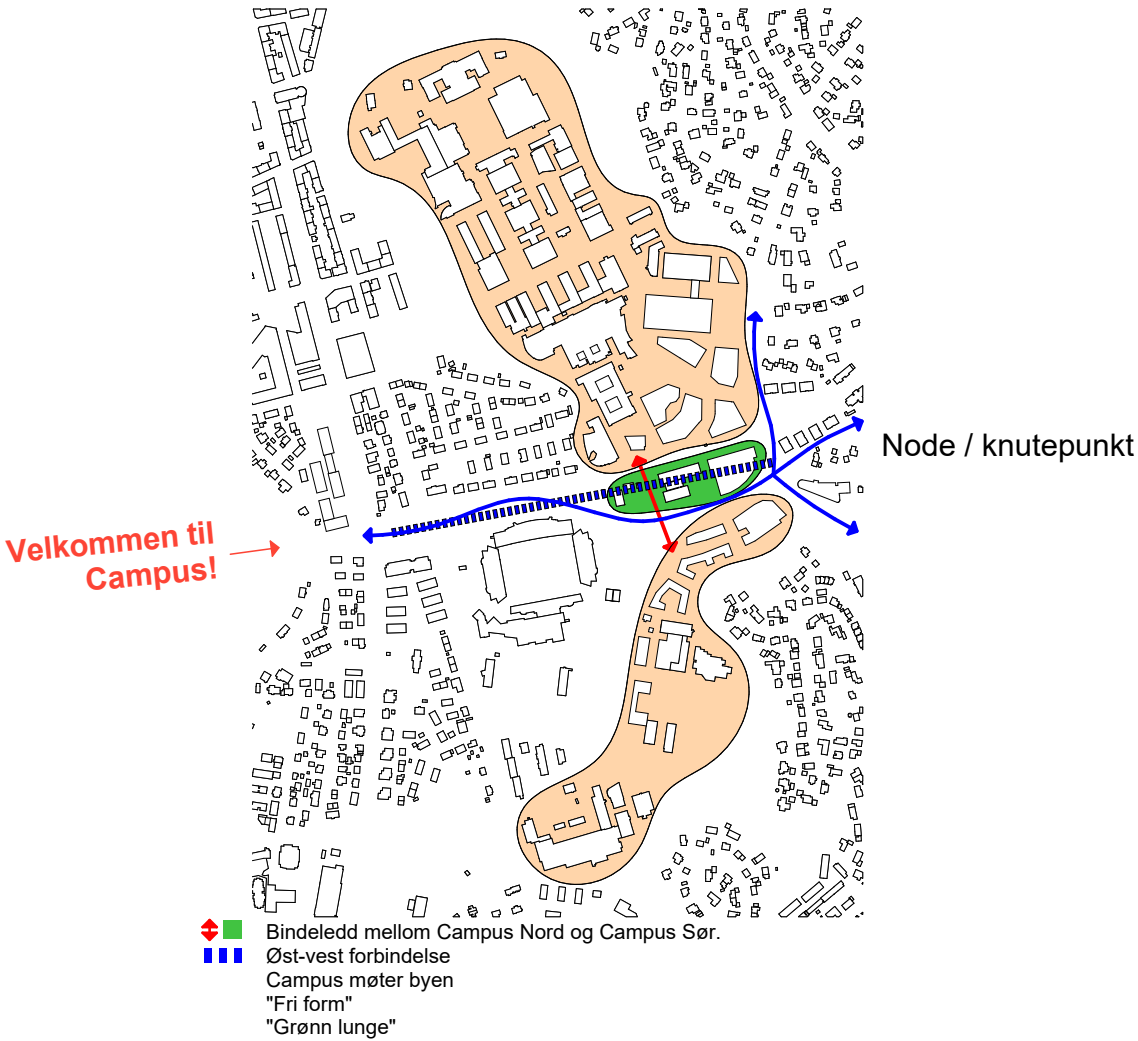


Vertikal

Kurvatur

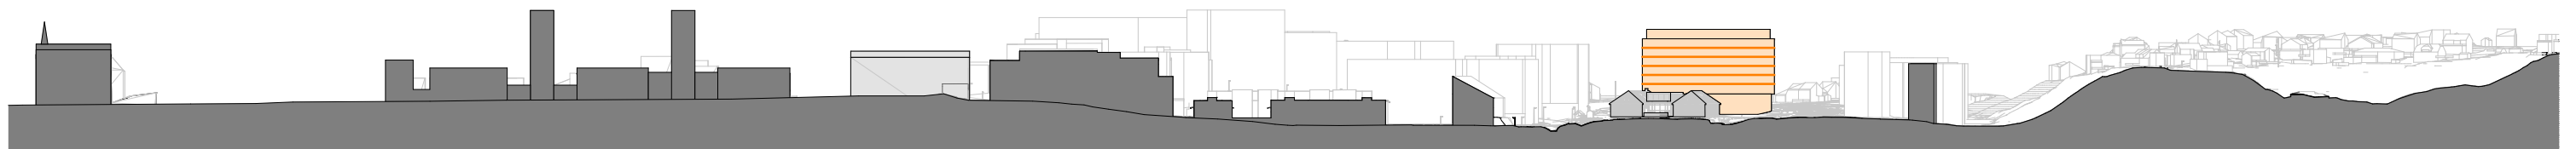




Sist logret: 14.05.2024 av JIH. Filbane: \\munin\Prosjekter\2500 - 2549\2526 SINTEF Trondheim regulering\3_tegning\1_DAK\1_AM Arbeidsmodell\AM_2526_Landskapsplan S4-sirkel.dwg

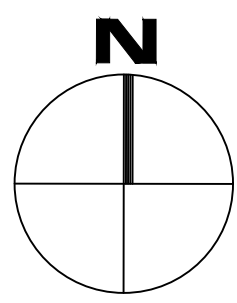


Forslag til regulering Strindvegen 4
Illustrasjonsplan- alt. sirkel
Foreløpig 14.05.2024 | M= 1:250 (A1) / 1:500 (A3)
JIH | Bjørbeek & Lindheim AS

Vertikal

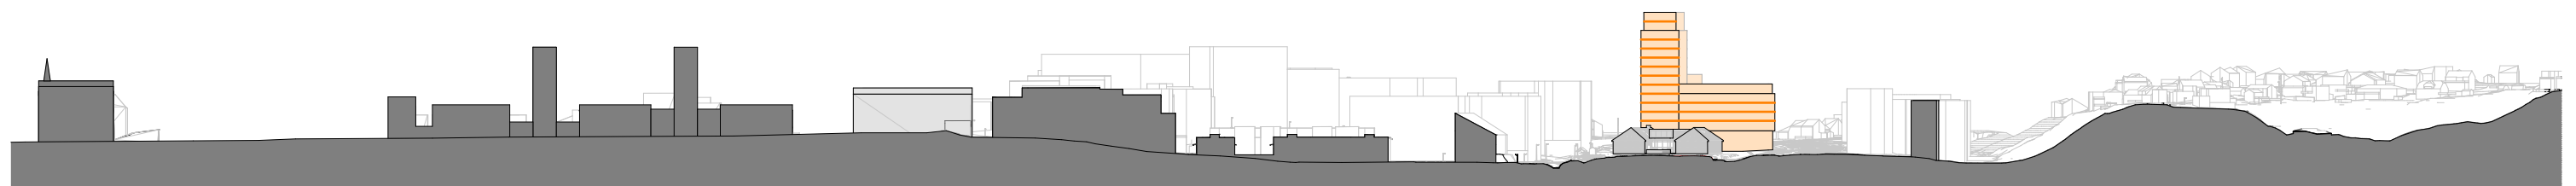

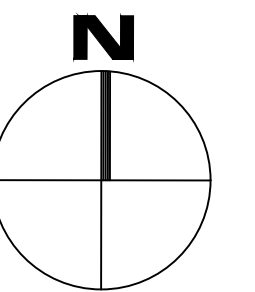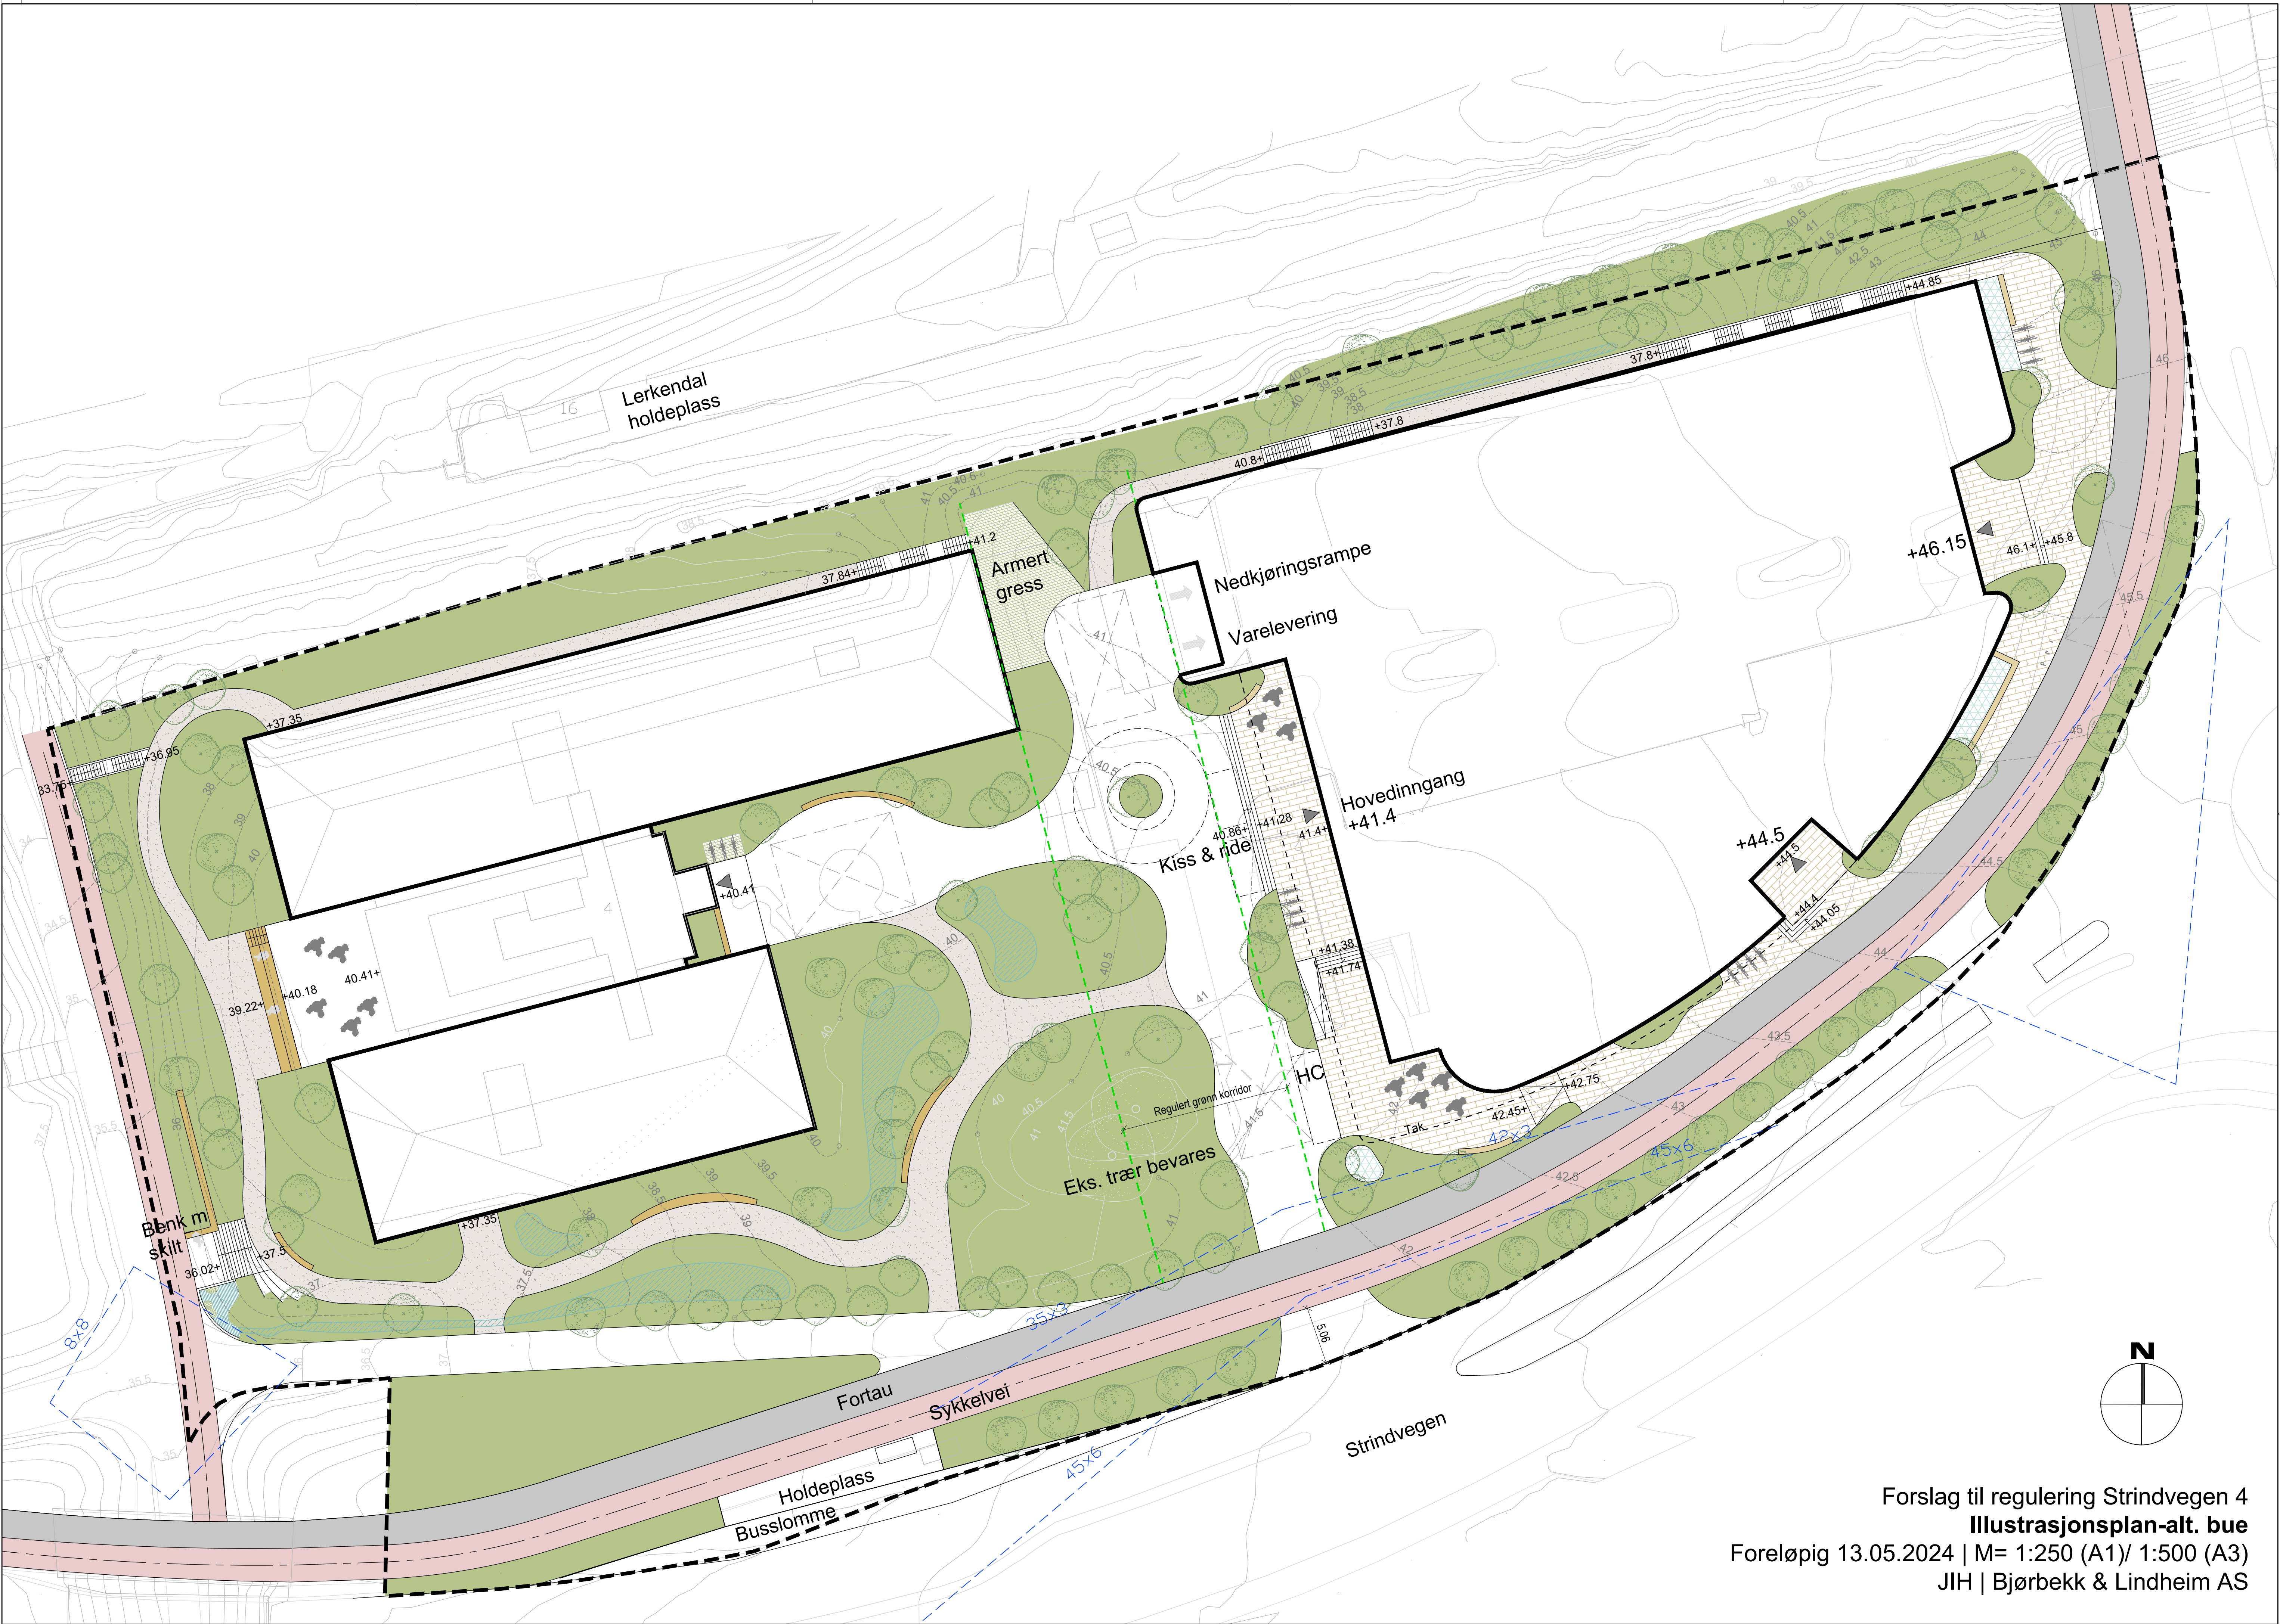

Forslag til regulering Strindvegen 4
Illustrasjonsplan-alt. bue
Foreløpig 13.05.2024 | M= 1:250 (A1)/ 1:500 (A3)
JIH | Bjørbekk & Lindheim AS

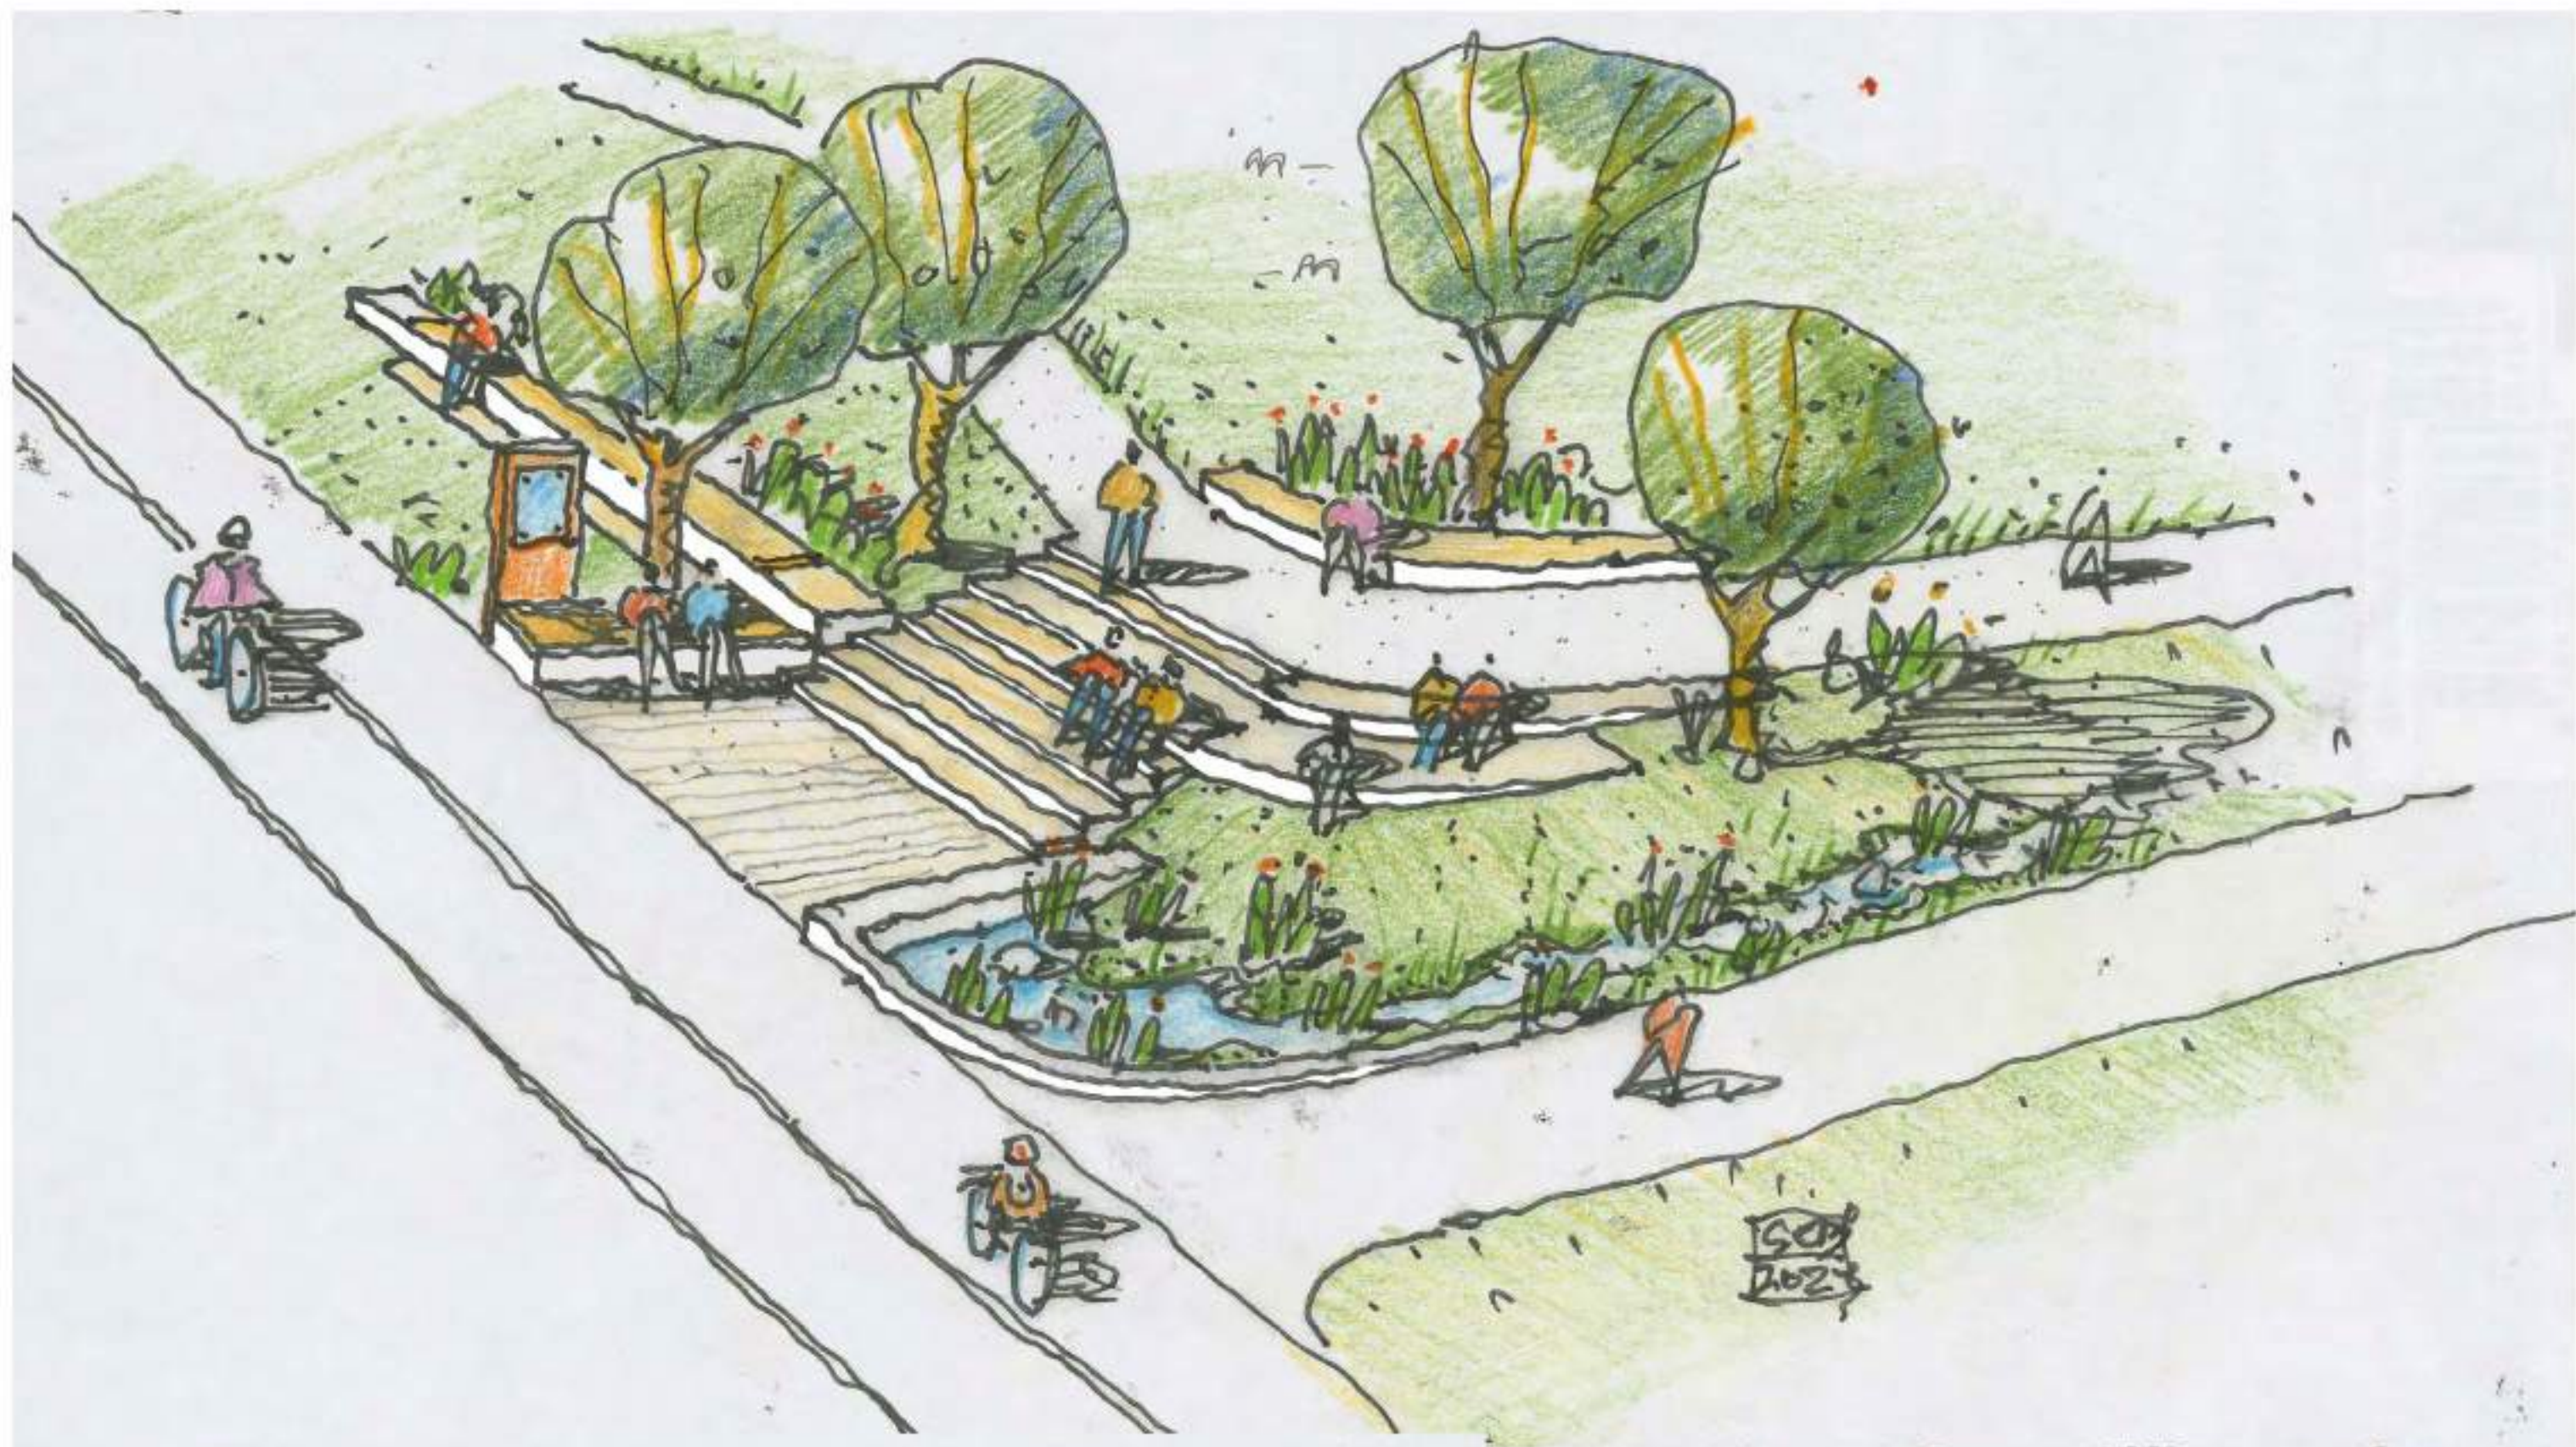


STRINDVEGEN 14 SKISSE HJÖRNET SÖRVEST
BJÖRDEKR & LINDHEIM / CEB 15. MAI. 2024.

Kurvatur



Vertikal

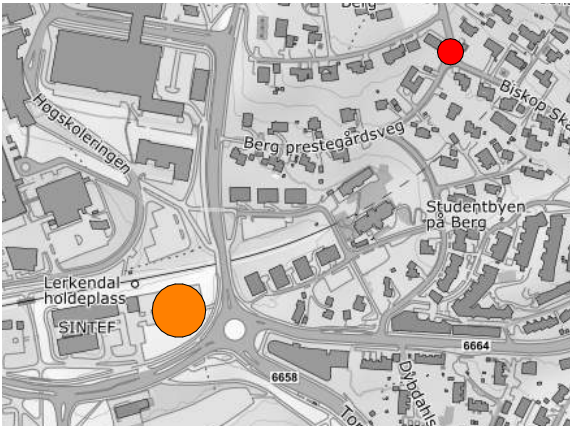

NB! Kun enkel montasje er gjort. Høyder er ikke helt korrekt.

Kurvatur



SV4-03 1 Gløshaugveien 6

Vertikal




SV4-003 Gløshaugveien 6



Kurvatur




Vertikal

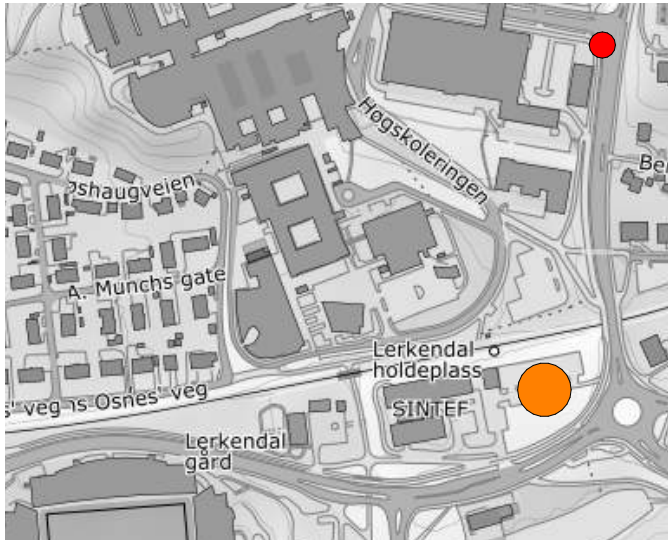

Kurvatur



Vertikal

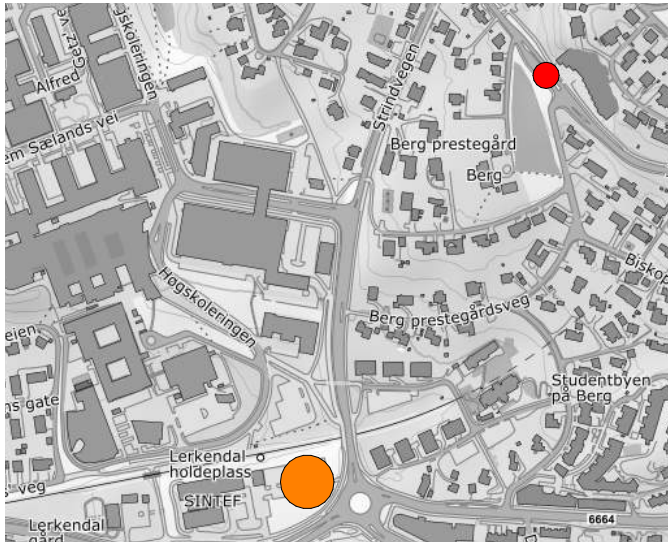

Kurvatur




03-1 Lerkendal gård/ Lerkendal stadion

Vertikal



003 Lerkendal gård/ Lerkendal stadion

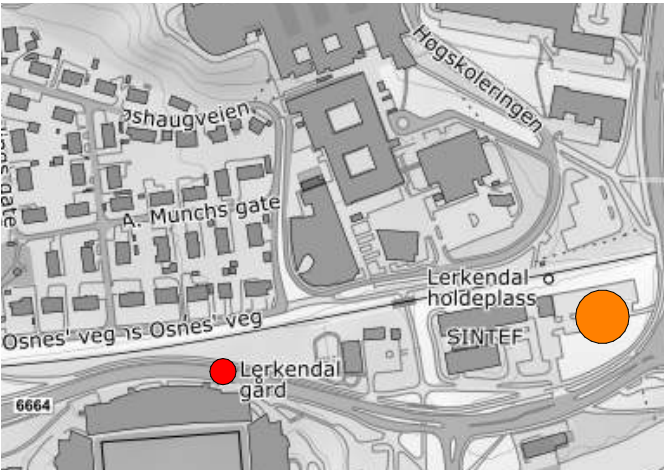

Kurvatur



SV4-03 1 fra S.P. Andersens veg


Vertikal



SV4-003 fra S.P. Andersens veg



Dagens situasjon

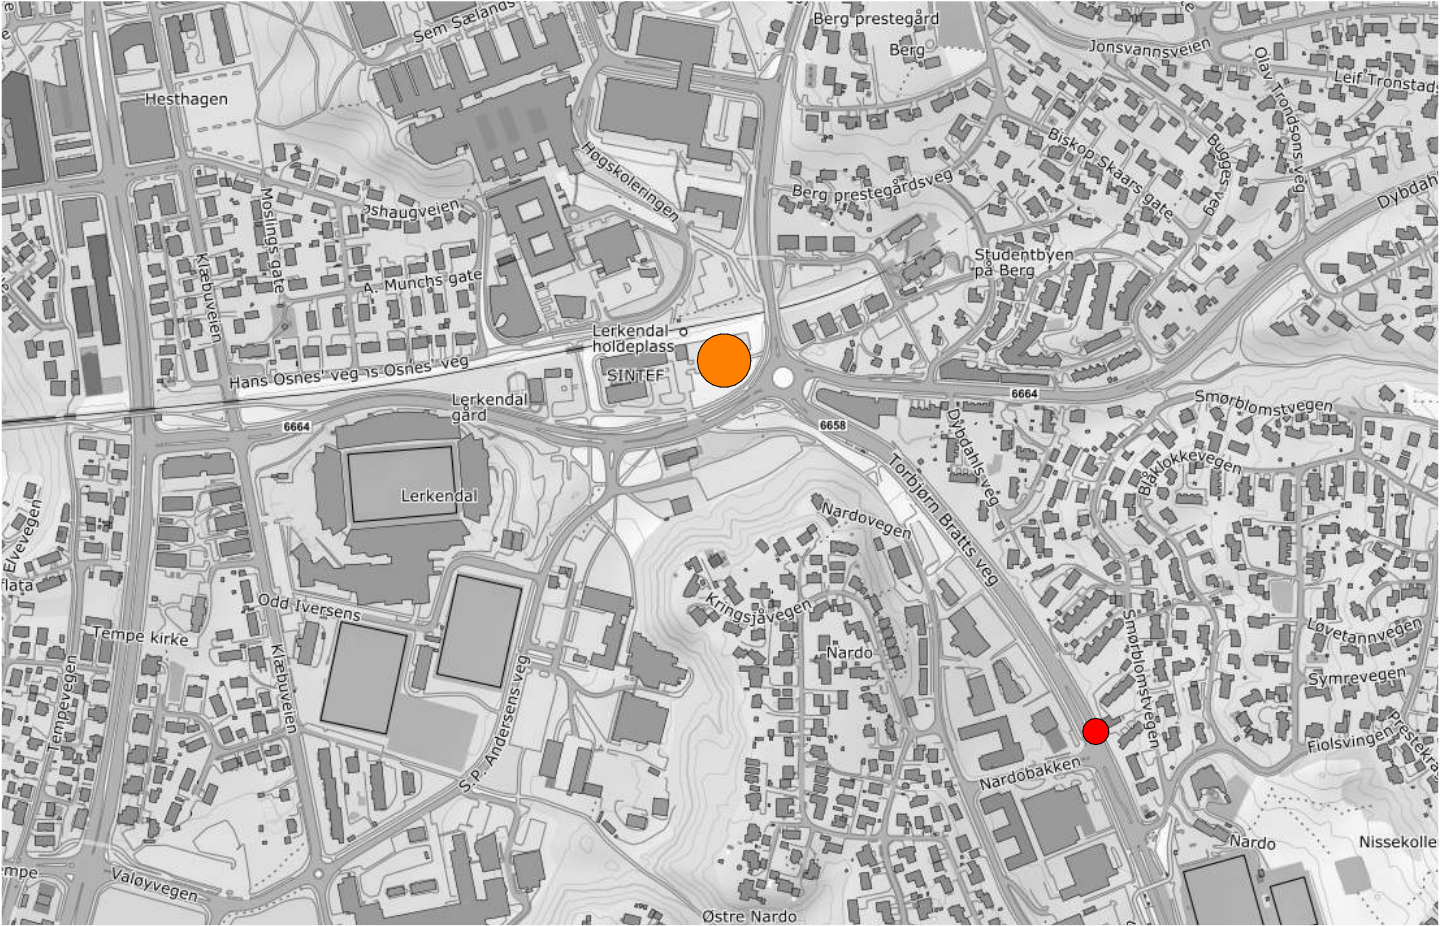

Vertikal




Kurvatur



NB! Kun enkel montasje er gjort. Høyder er ikke helt korrekt.

Dagens situasjon

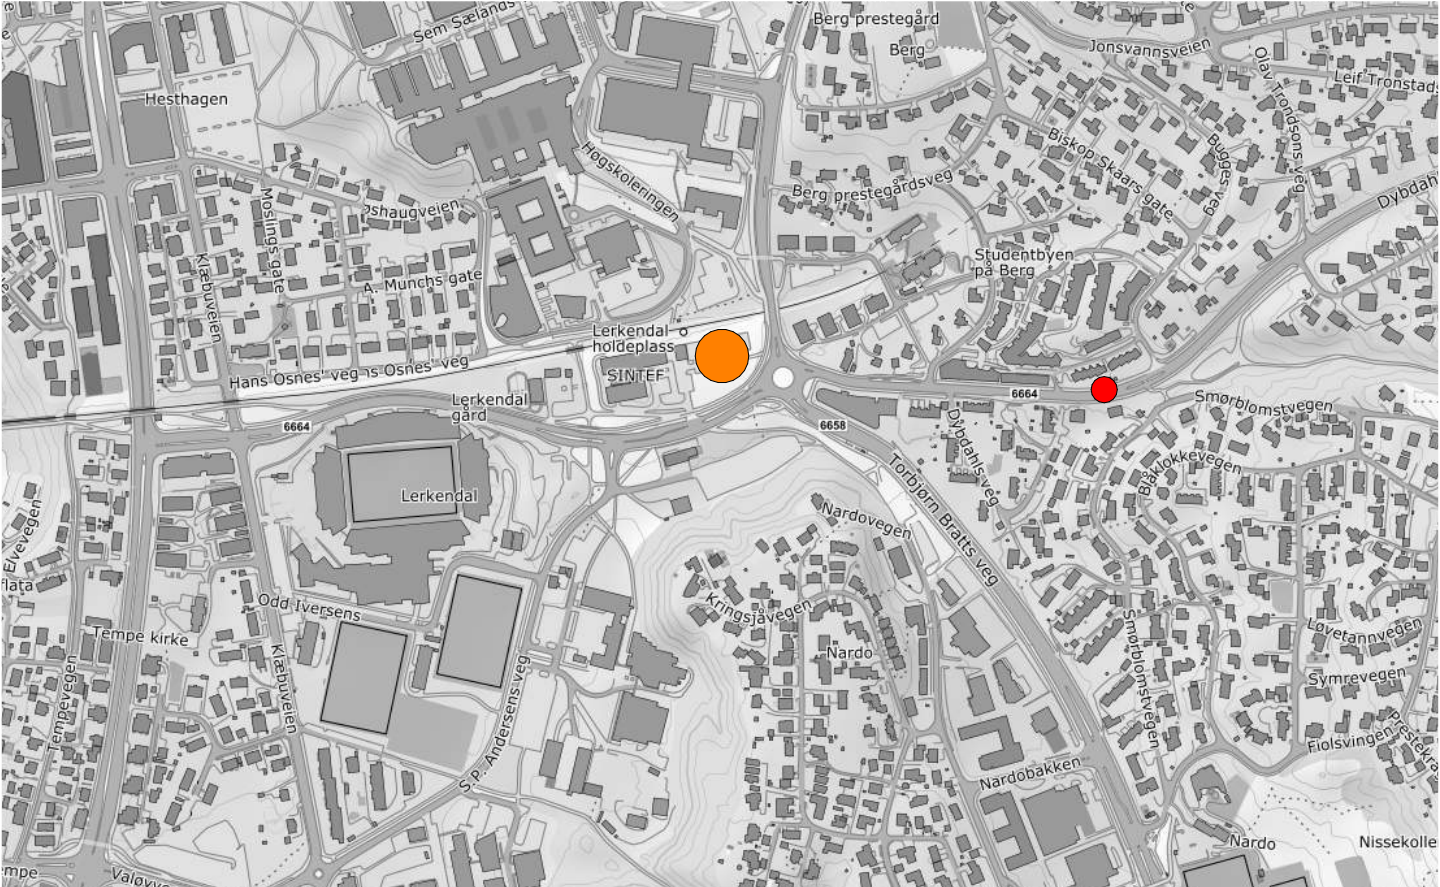

Vertikal




Kurvatur



NB! Kun enkel montasje er gjort. Høyder er ikke helt korrekt.

Dagens situasjon

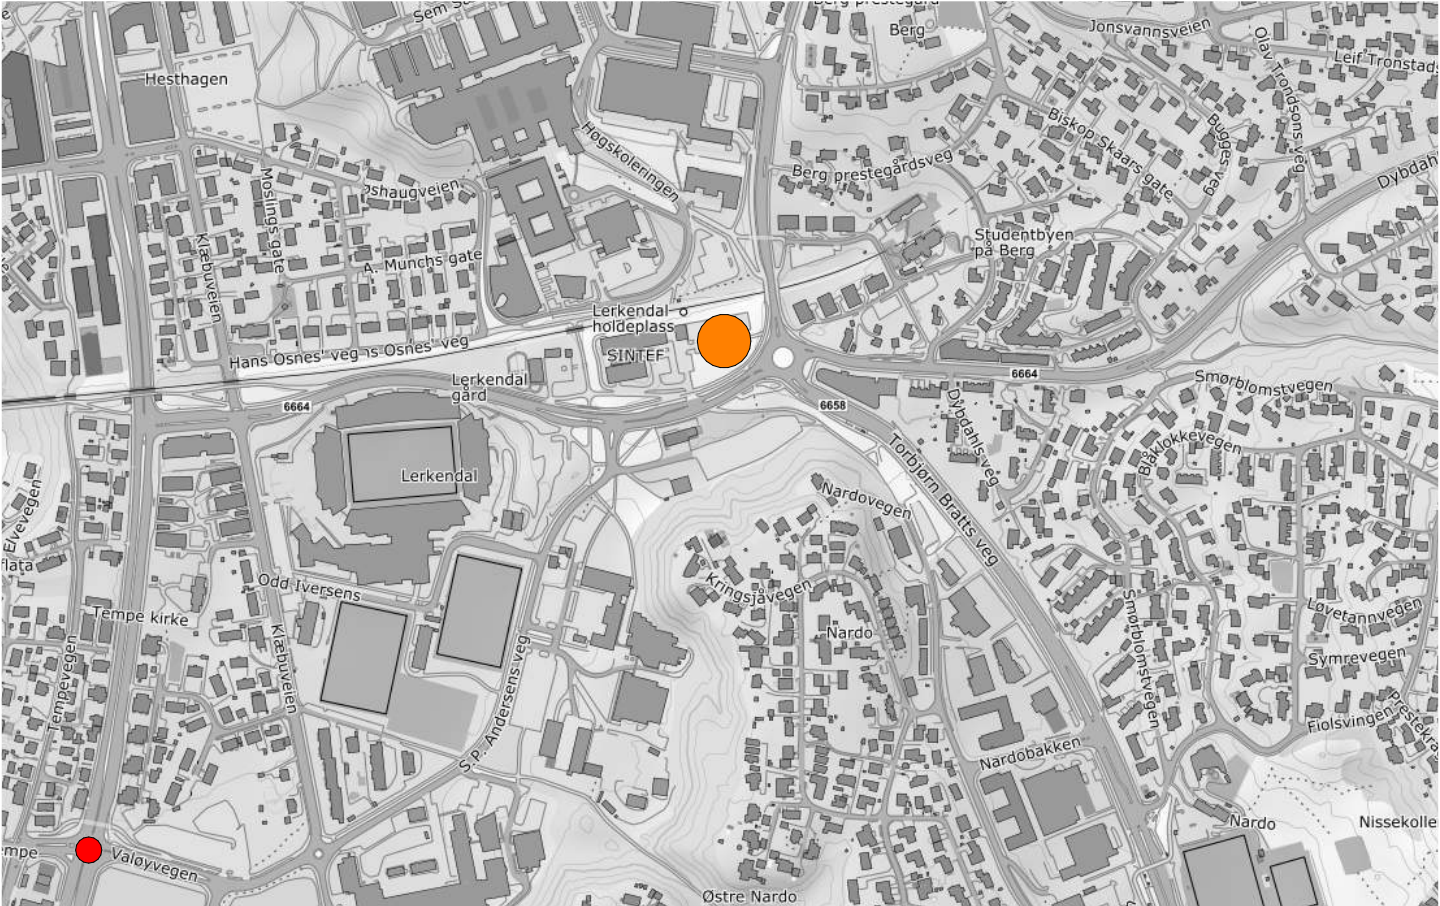


Vertikal




Kurvatur




NB! Kun enkel montasje er gjort. Høyder er ikke helt korrekt.

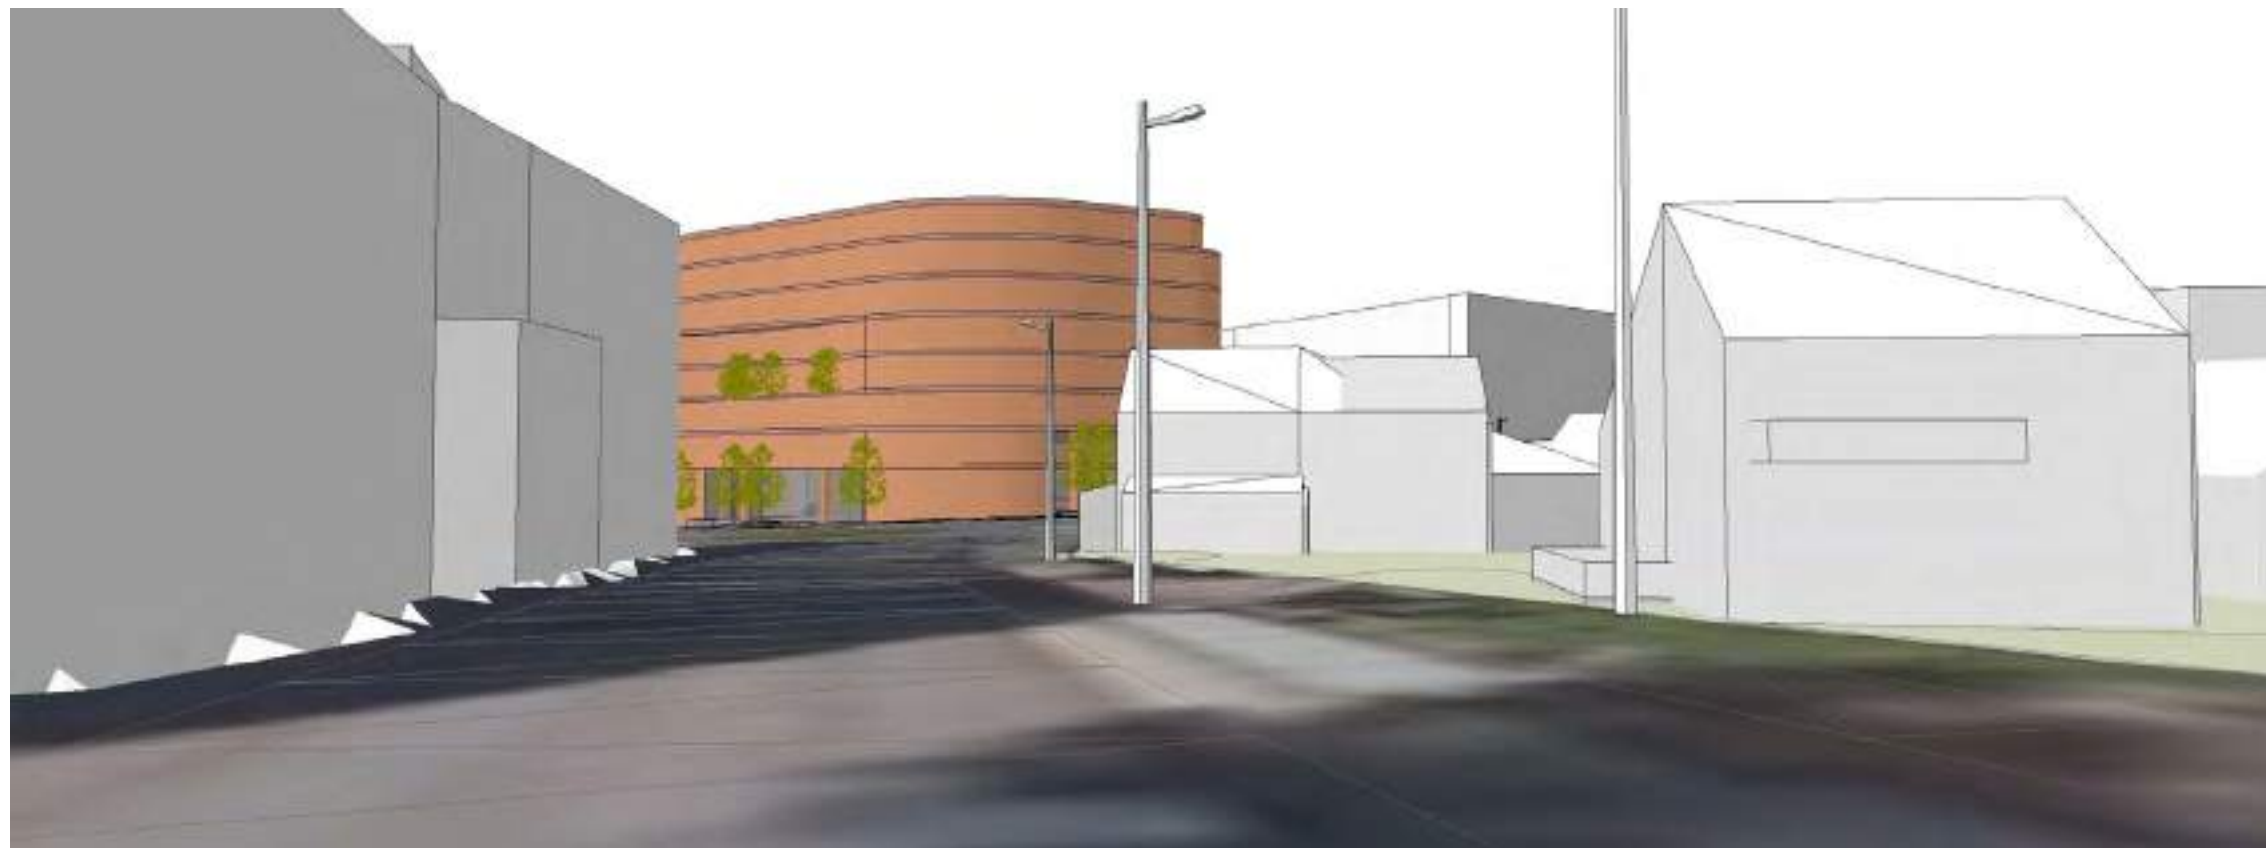

Kurvatur

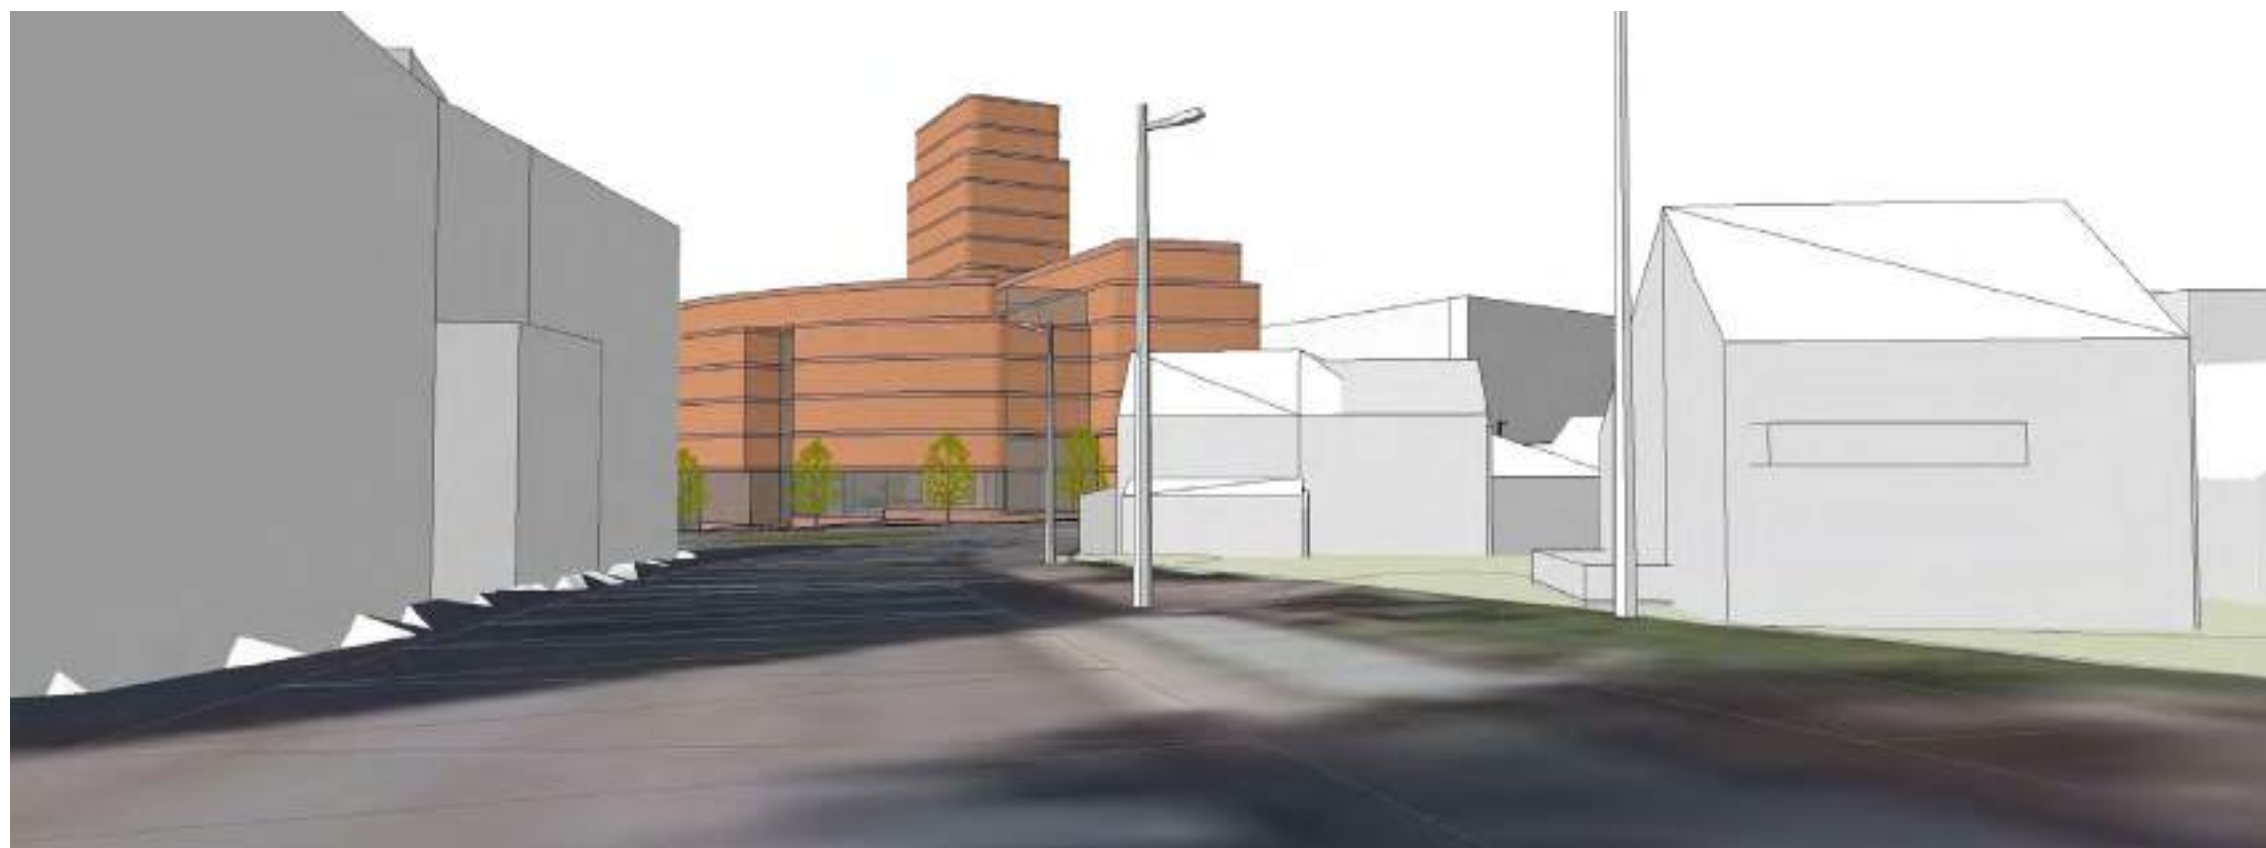


Vertikal

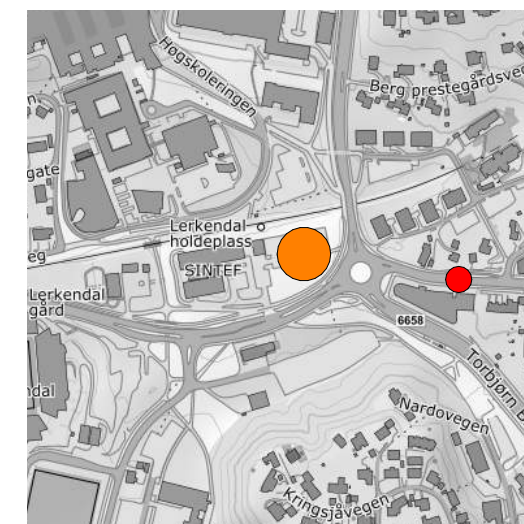




Kurvatur

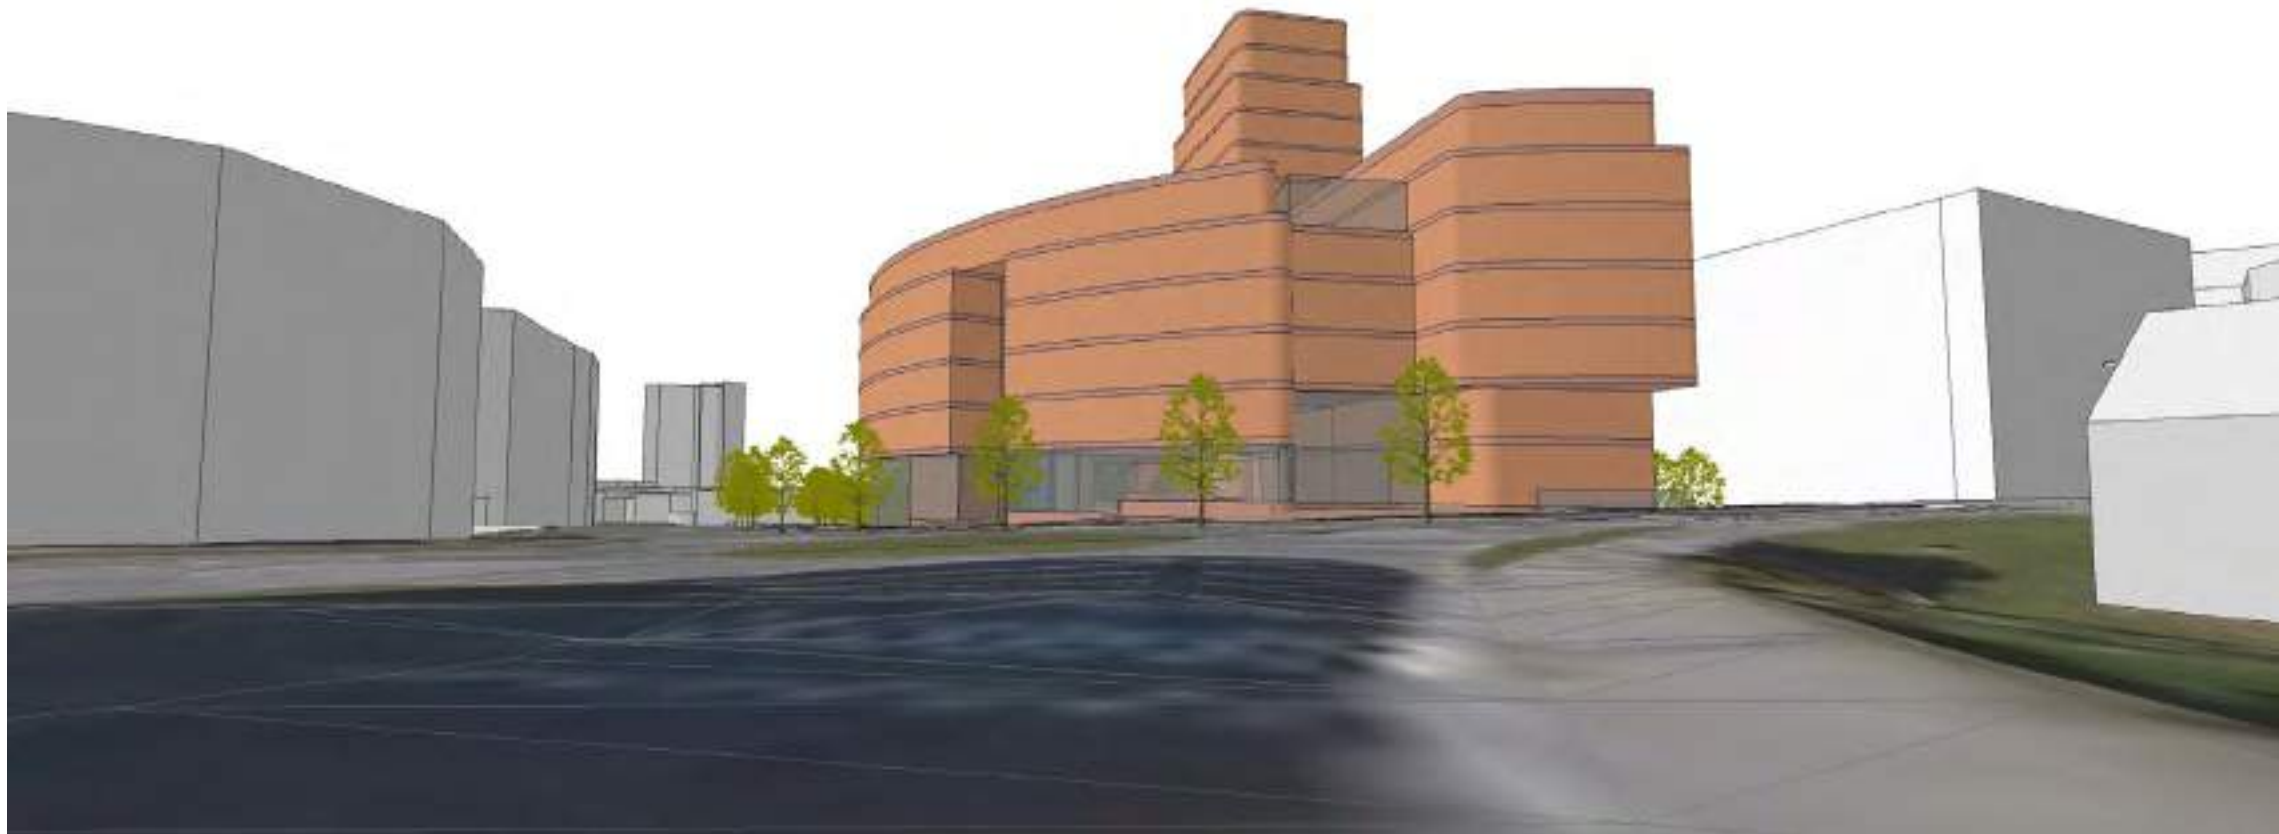

Vertikal

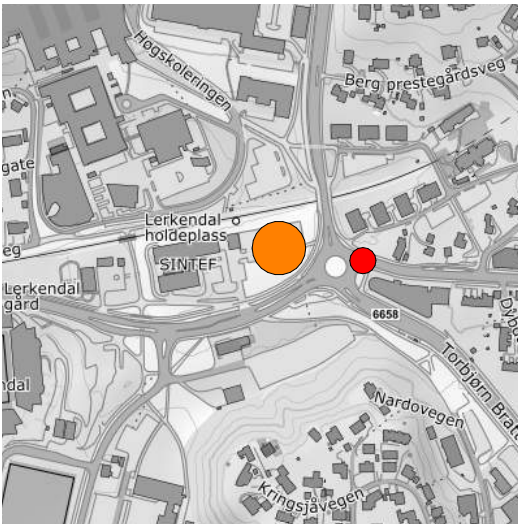




Kurvatur



Vertikal

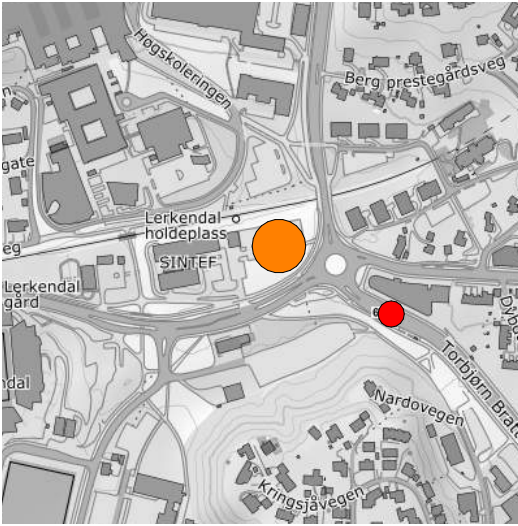




Kurvatur




Vertikal

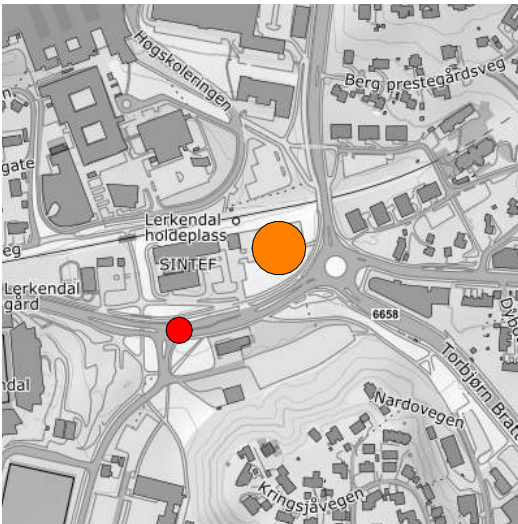




Kurvatur

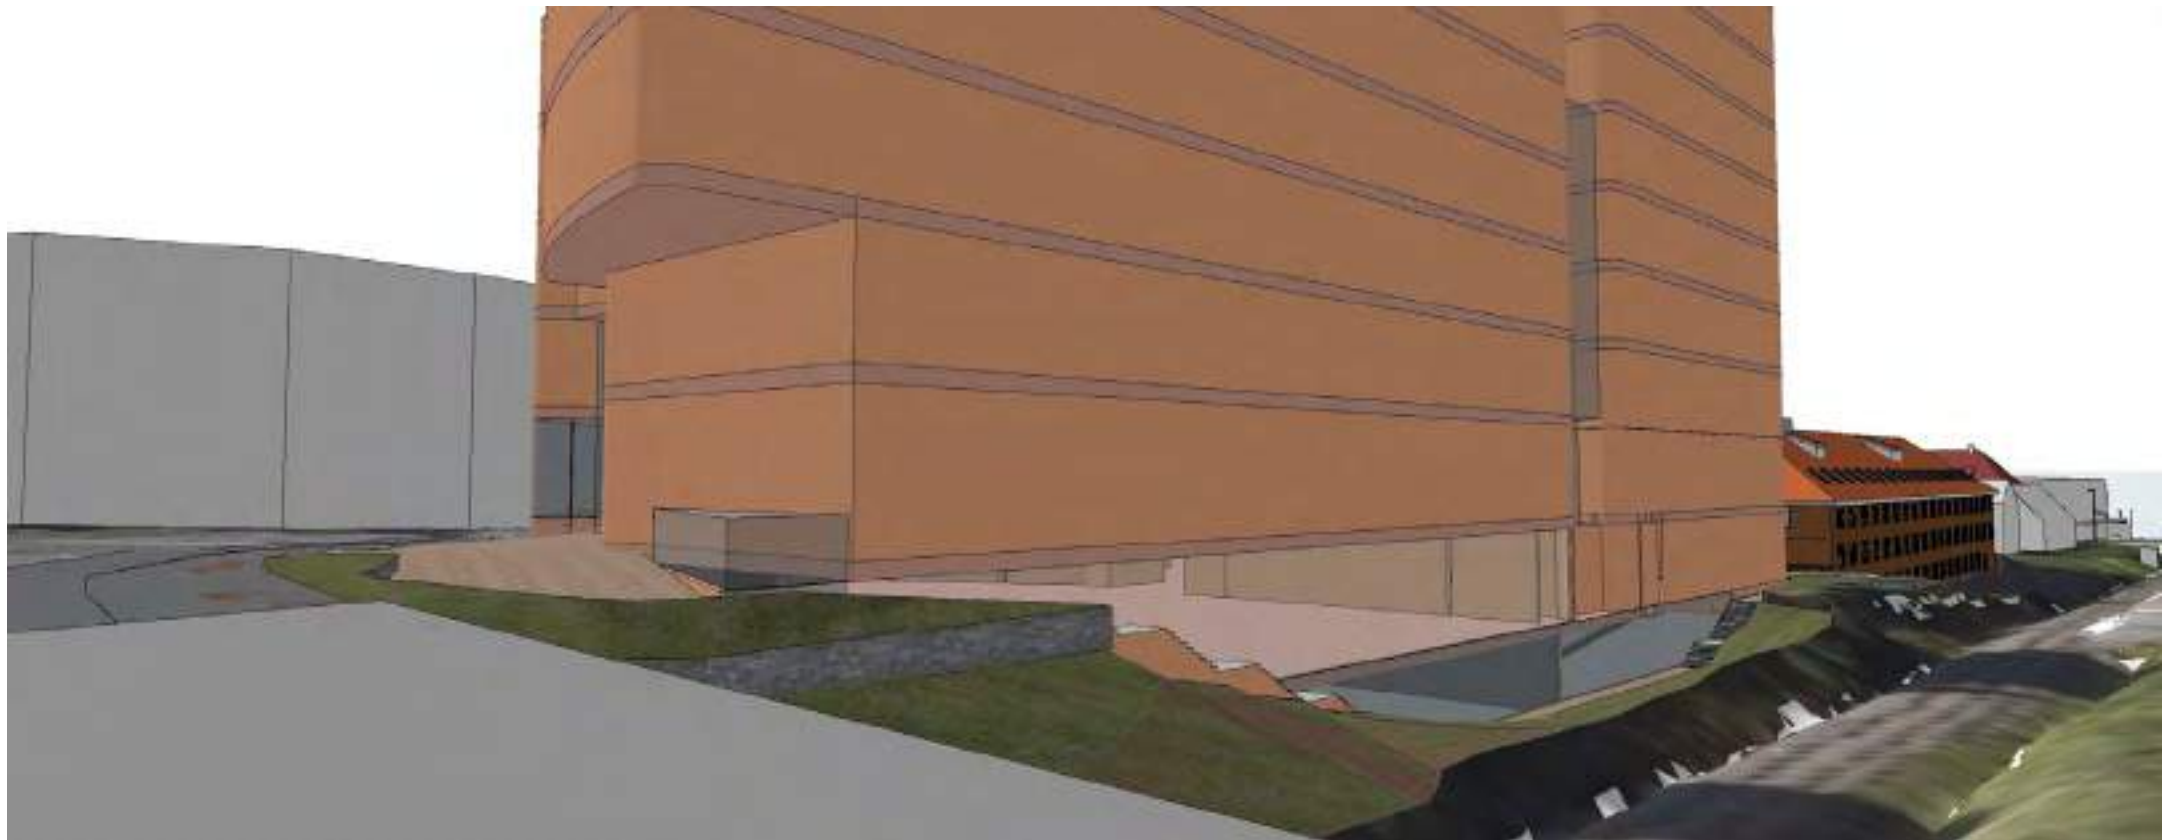


Vertikal

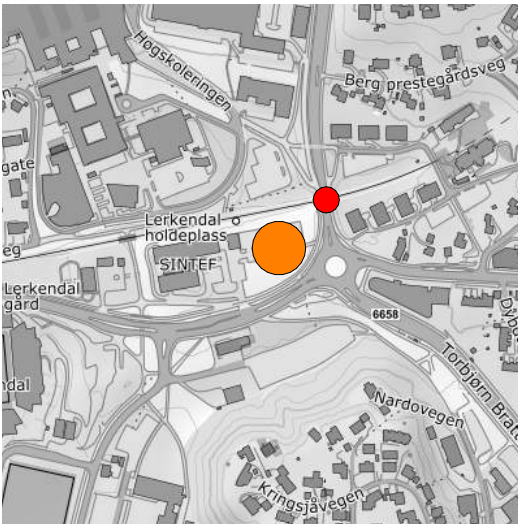



NB: Landskap er kun grovmodellert


Kurvatur

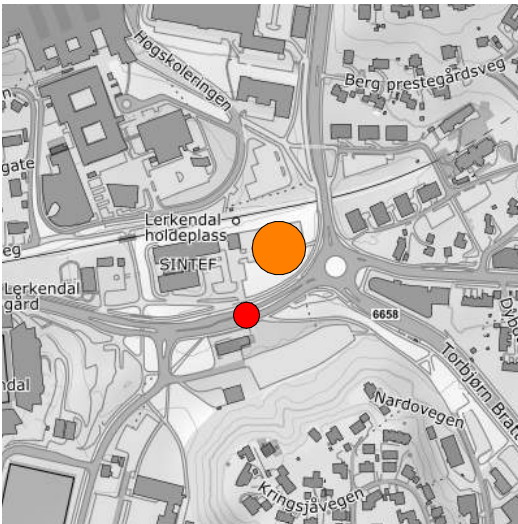







KURVATUR

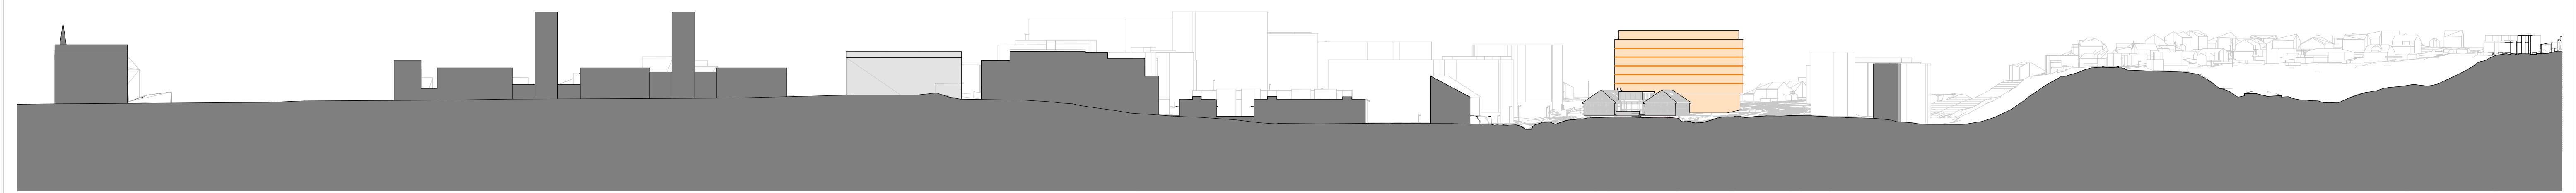


VERTIKAL

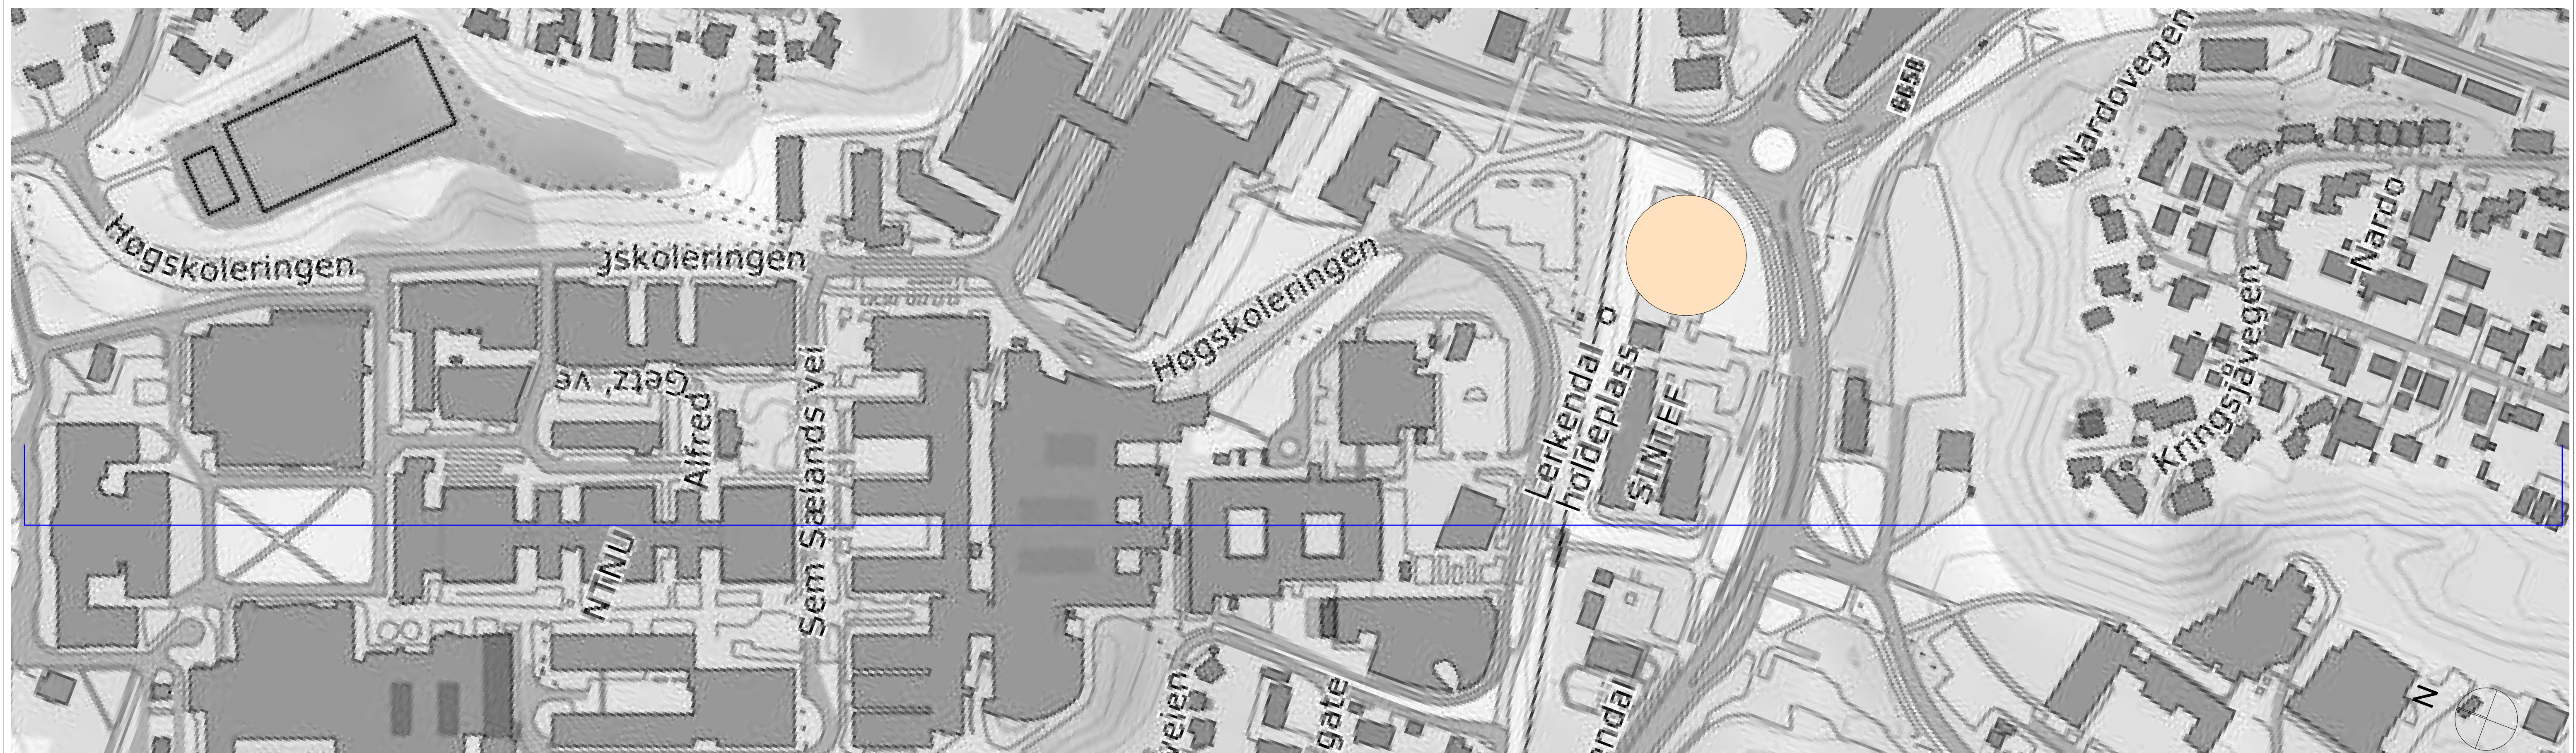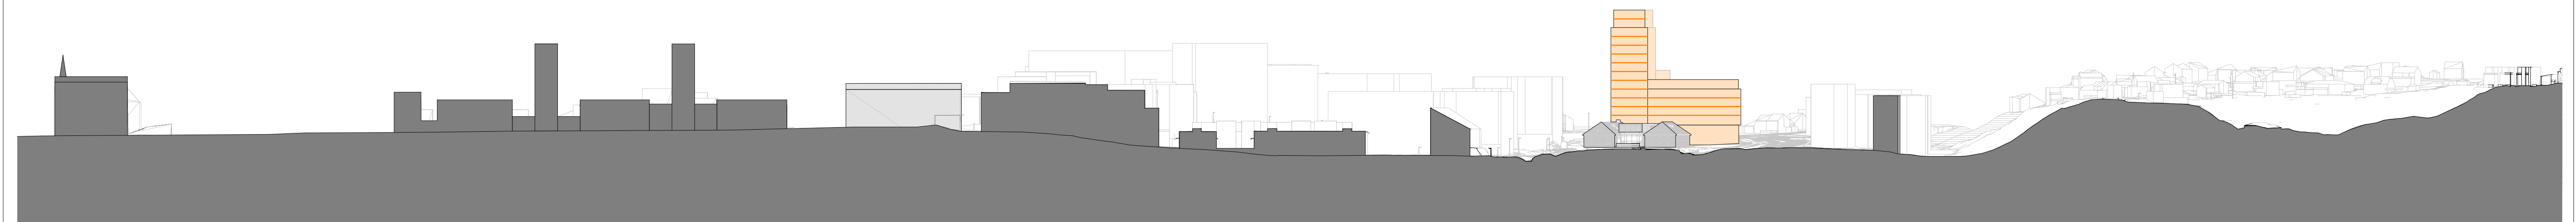



Kartutsnittfra Norgeskart viser eksisterende situasjon

ILLUSTRASJON, VOLUMER LAGT INN ETTER
KART FOR ILLUSTRERING

KURVATUR

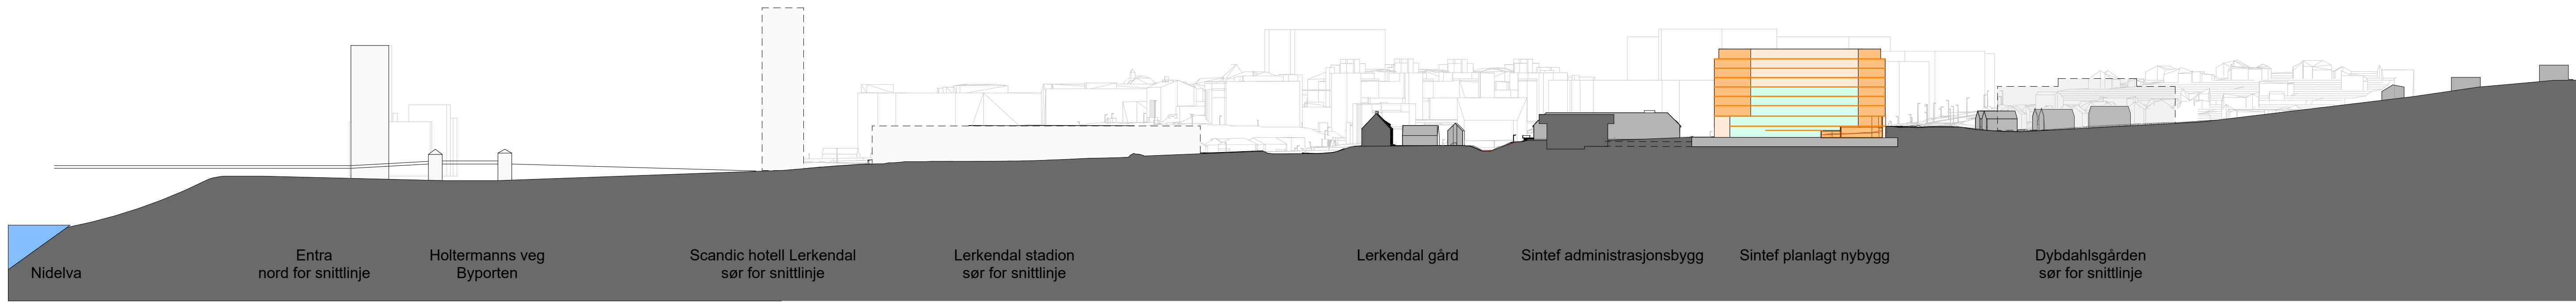


VERTIKAL

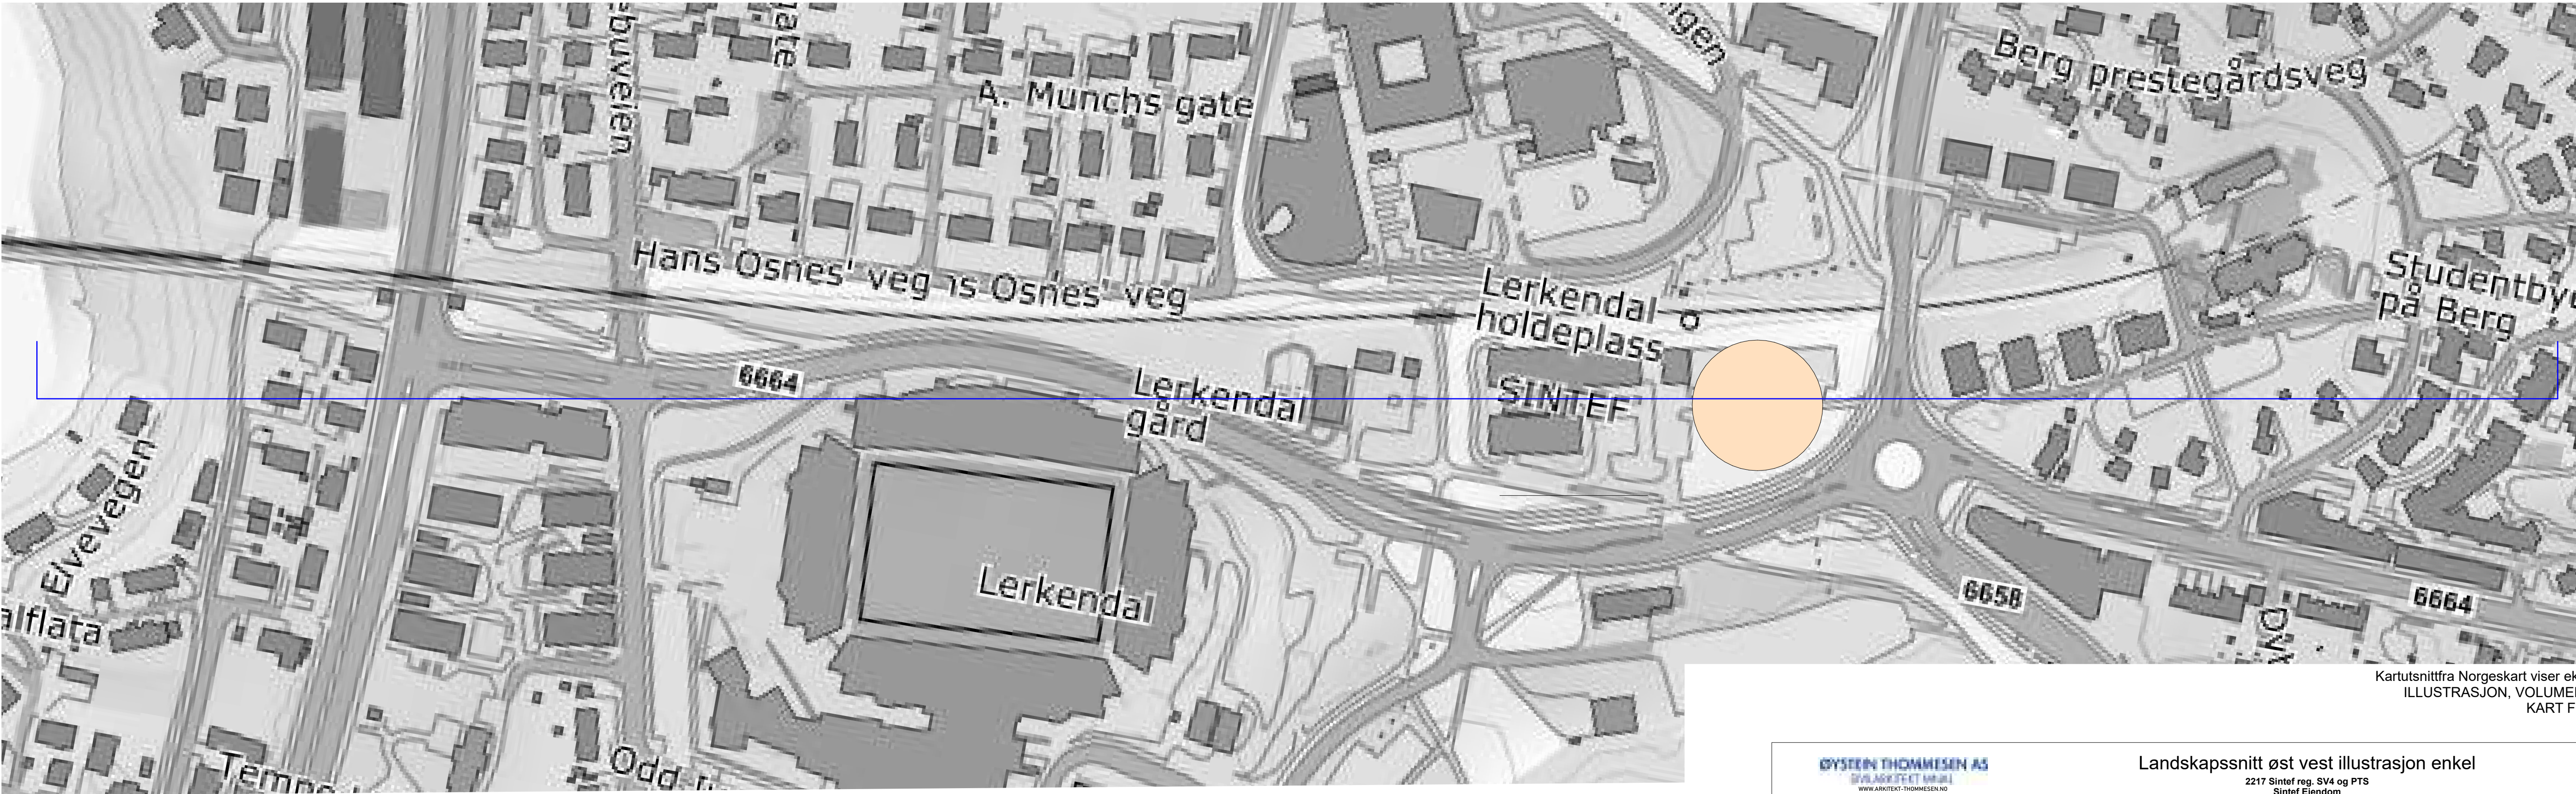
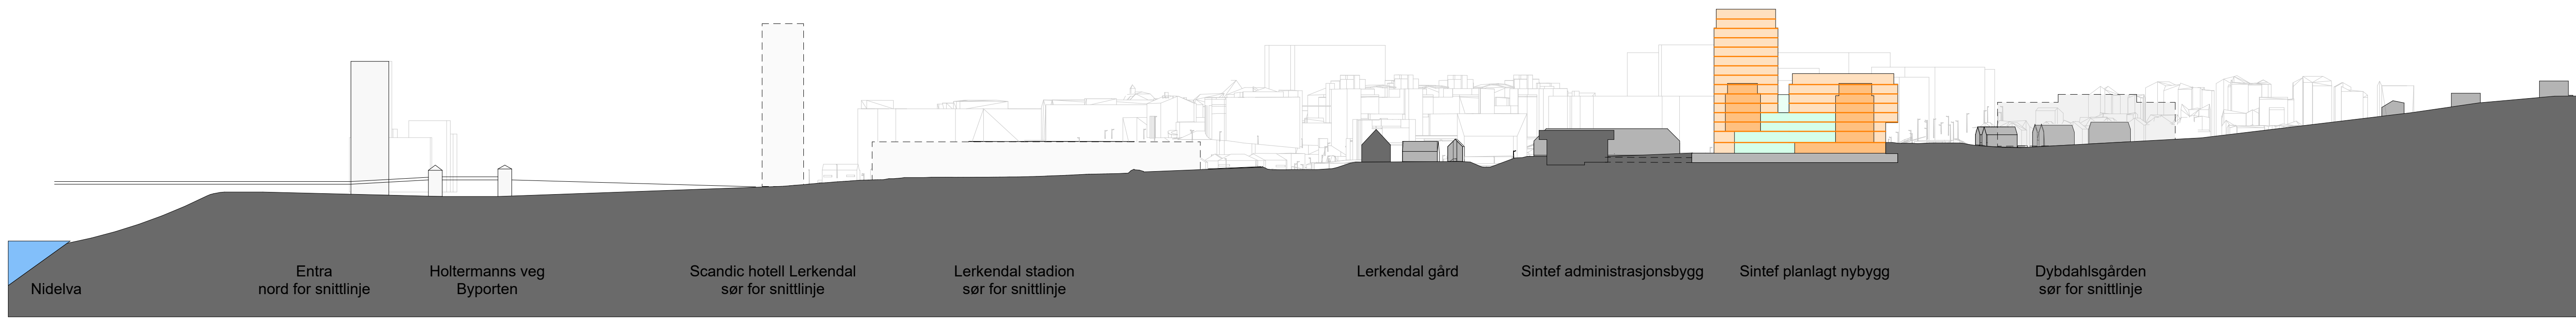


Kartutsnitt fra Norgeskart viser eksisterende situasjon
ILLUSTRASJON, VOLUMER LAGT INN ETTER
KART FOR ILLUSTRERING

KURVATUR

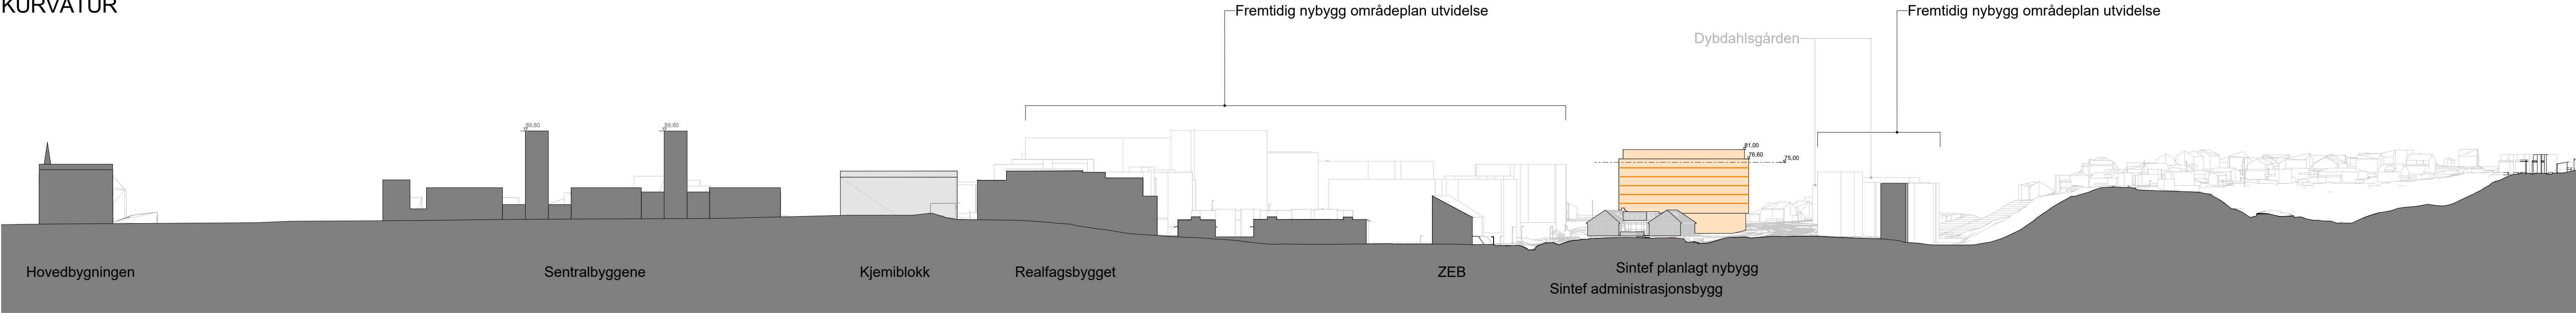


VERTIKAL

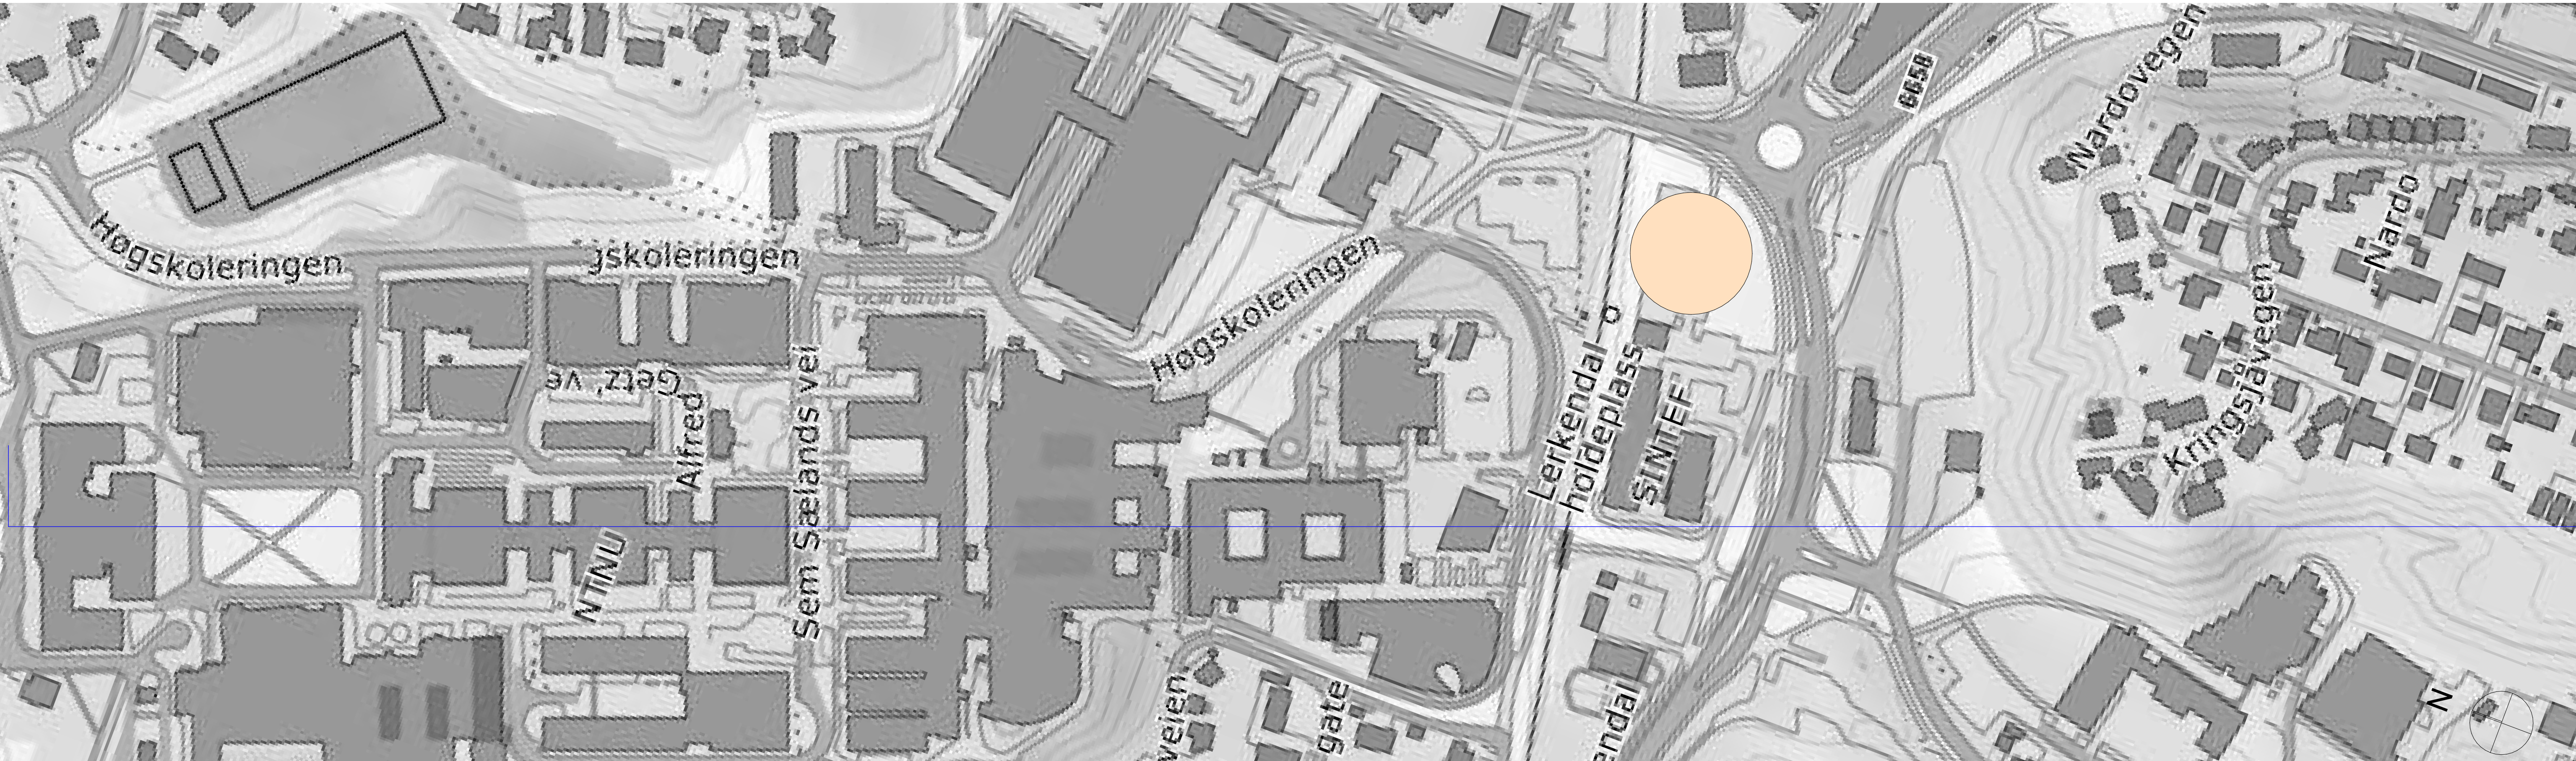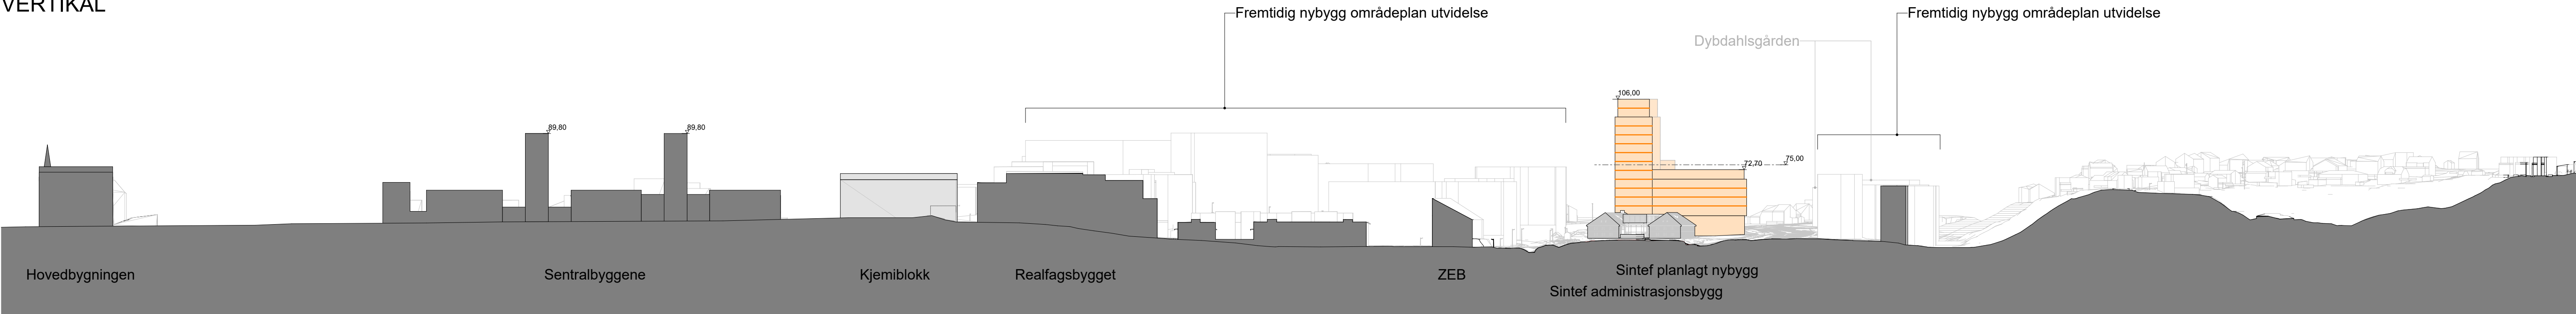



Kartutsnittfra Norgeskart viser eksisterende situasjon

ILLUSTRASJON, VOLUMER LAGT INN ETTER
KART FOR ILLUSTRERING

KURVATUR

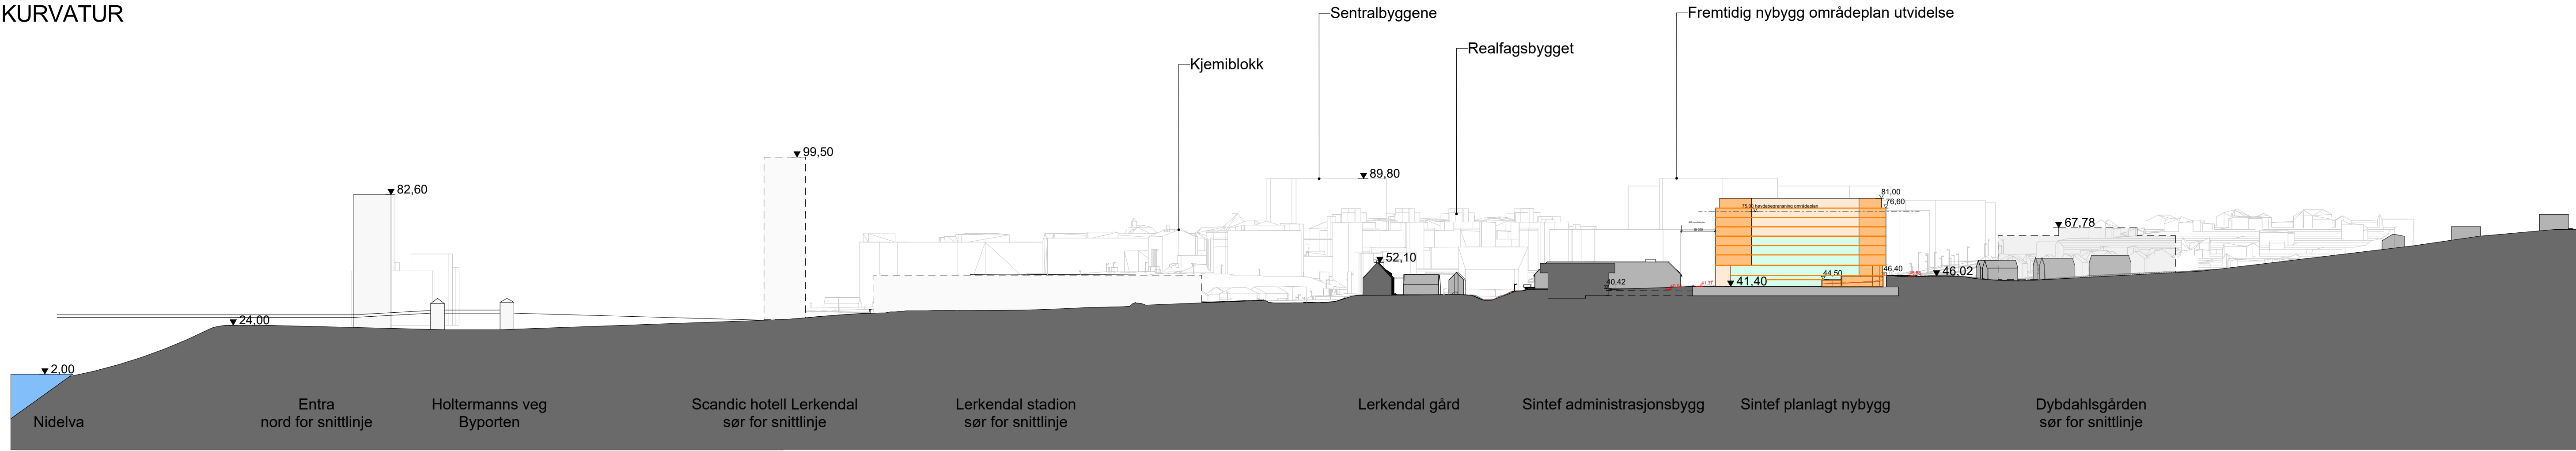

VERTIKAL

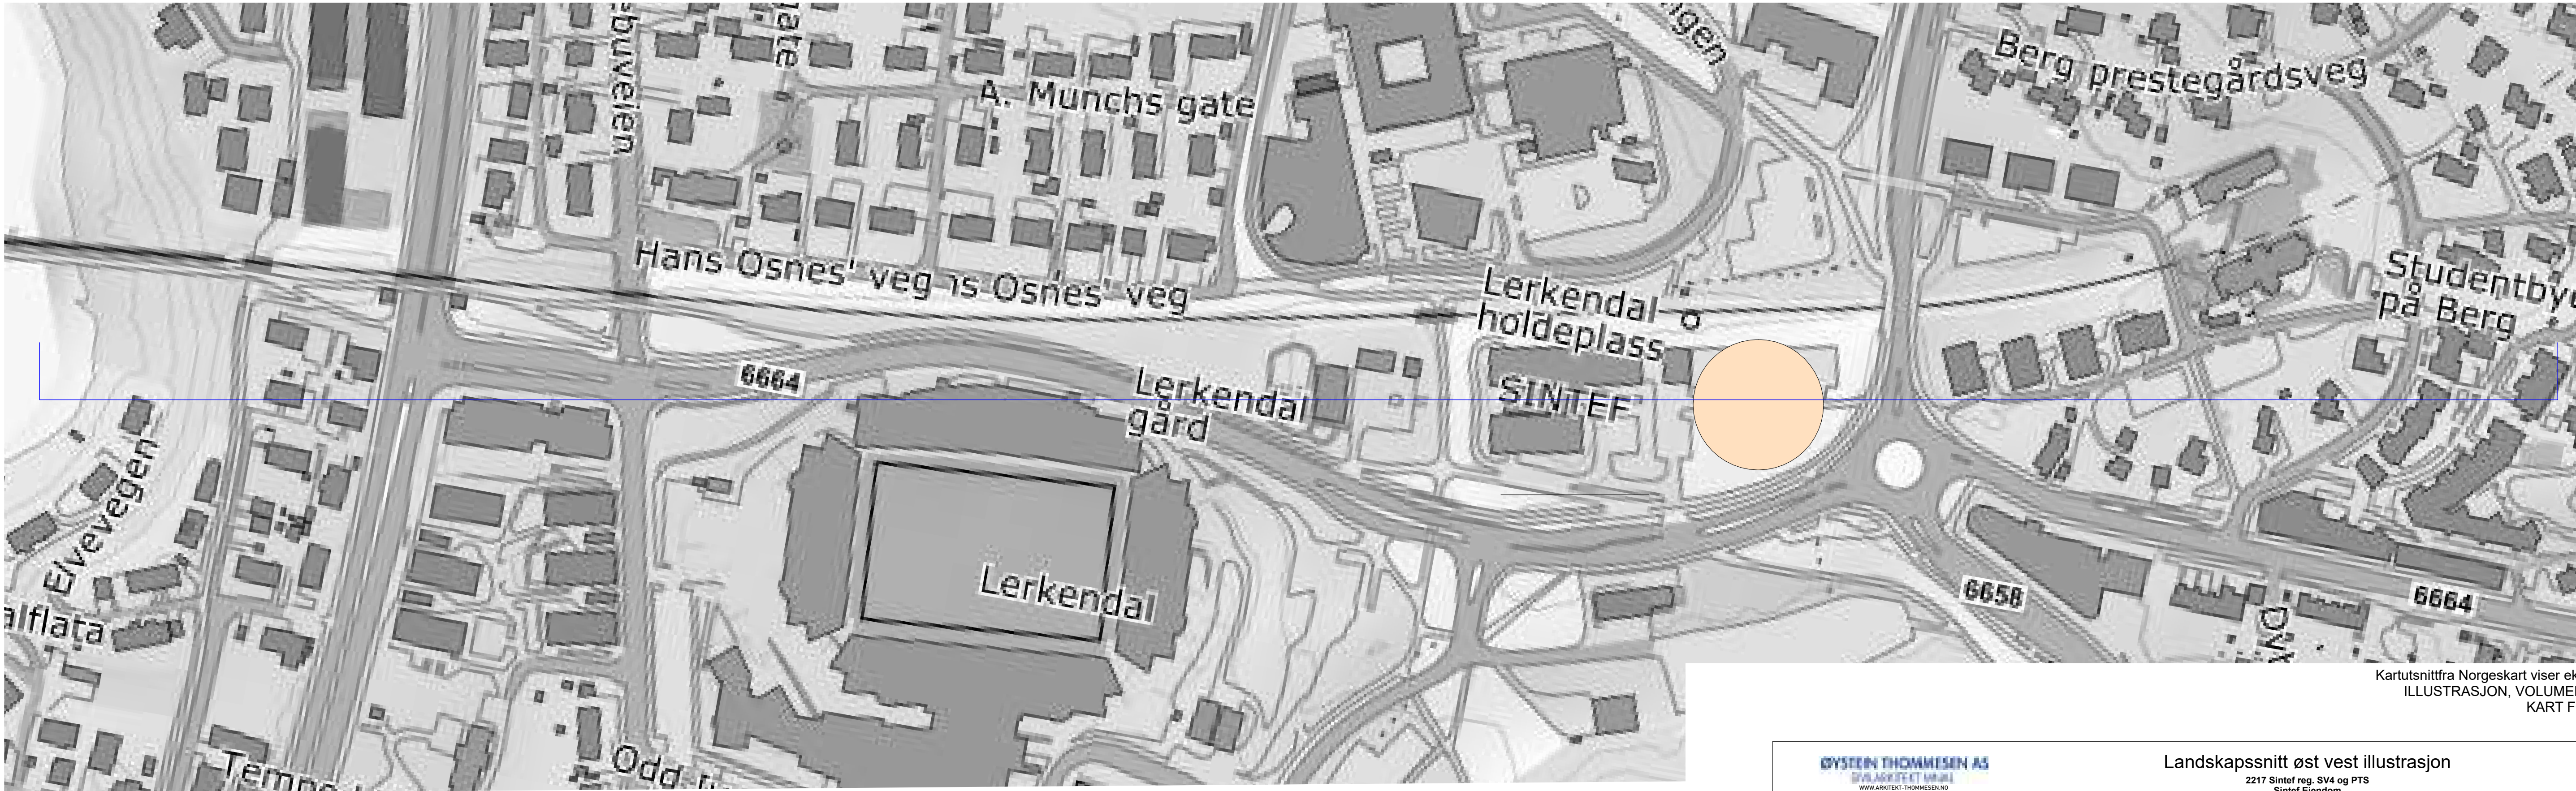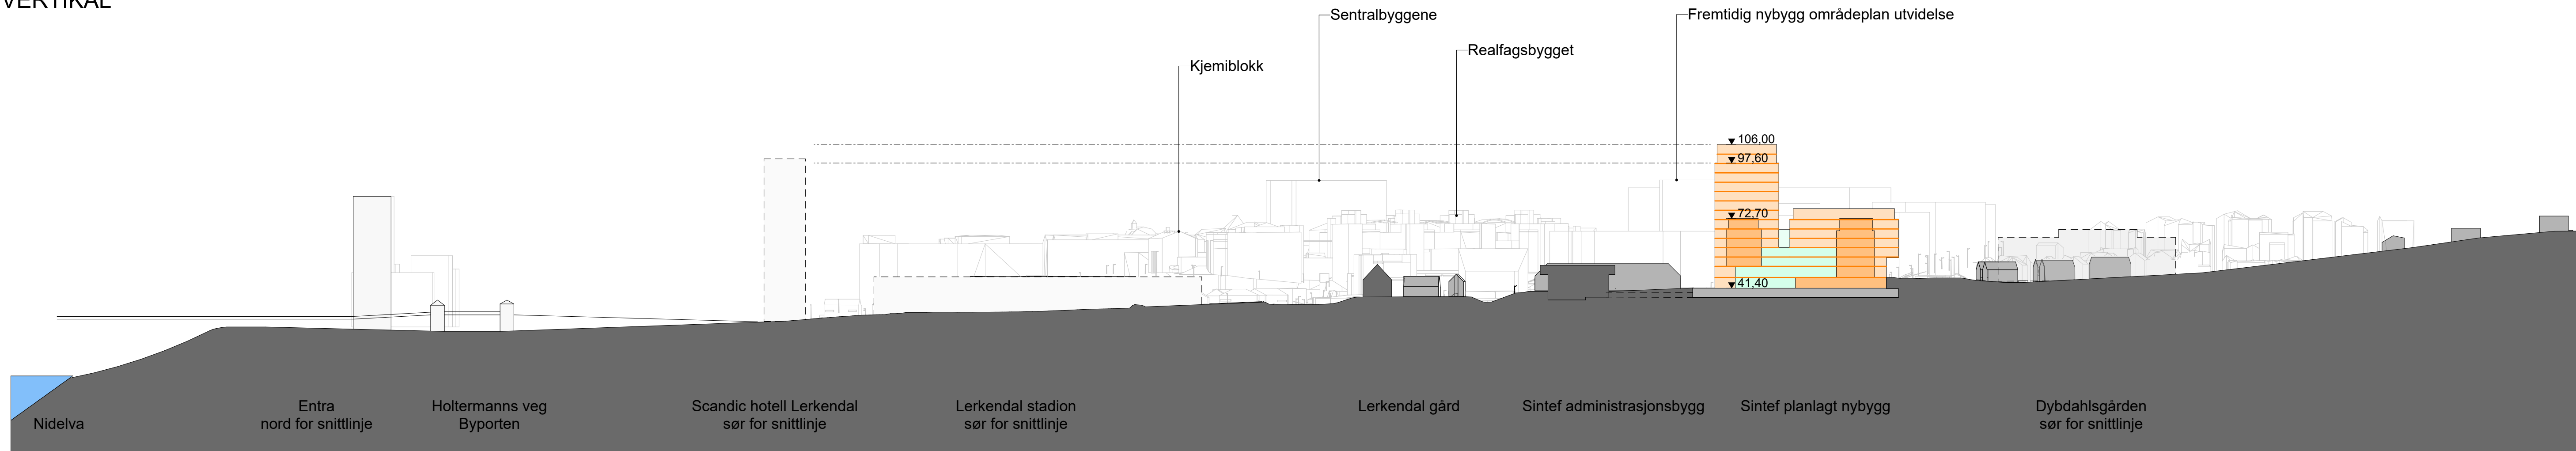

Kartutsnitt fra Norgeskart viser eksisterende situasjon
ILLUSTRASJON, VOLUMER LAGT INN ETTER
KART FOR ILLUSTRERING

Kurvatur



21. mars kl 12 normaltids Sirkel 9 etg.

Vertikal



21. mars kl 12 normaltids Høyhus med bue 15 etg.

Kurvatur



21. mars kl 15 normaltids Sirkel 9 etg.

Vertikal



21. mars kl 15 normaltids Høyhus med bue 15 etg.

Kurvatur




21. juni kl 12 sommertid Sirkel 9 etg.

Vertikal




21. juni kl 12 sommertid Høyhus med bue 15 etg.

Kurvatur

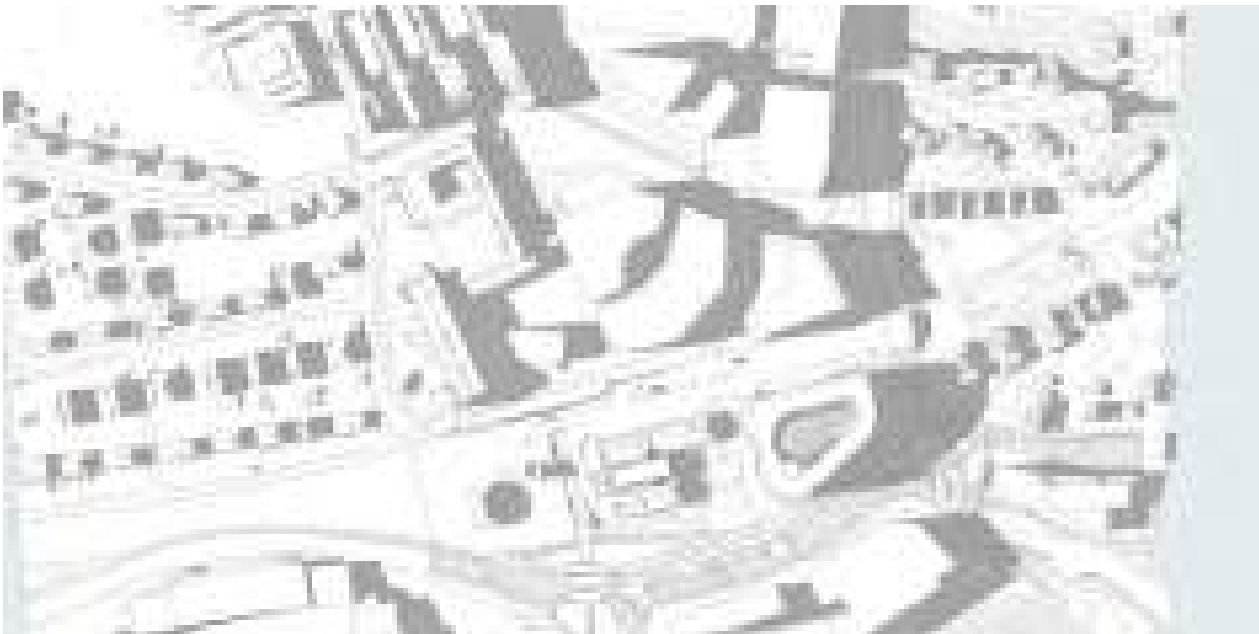

21. juni kl 18 sommertid Sirkel 9 etg.

Vertikal

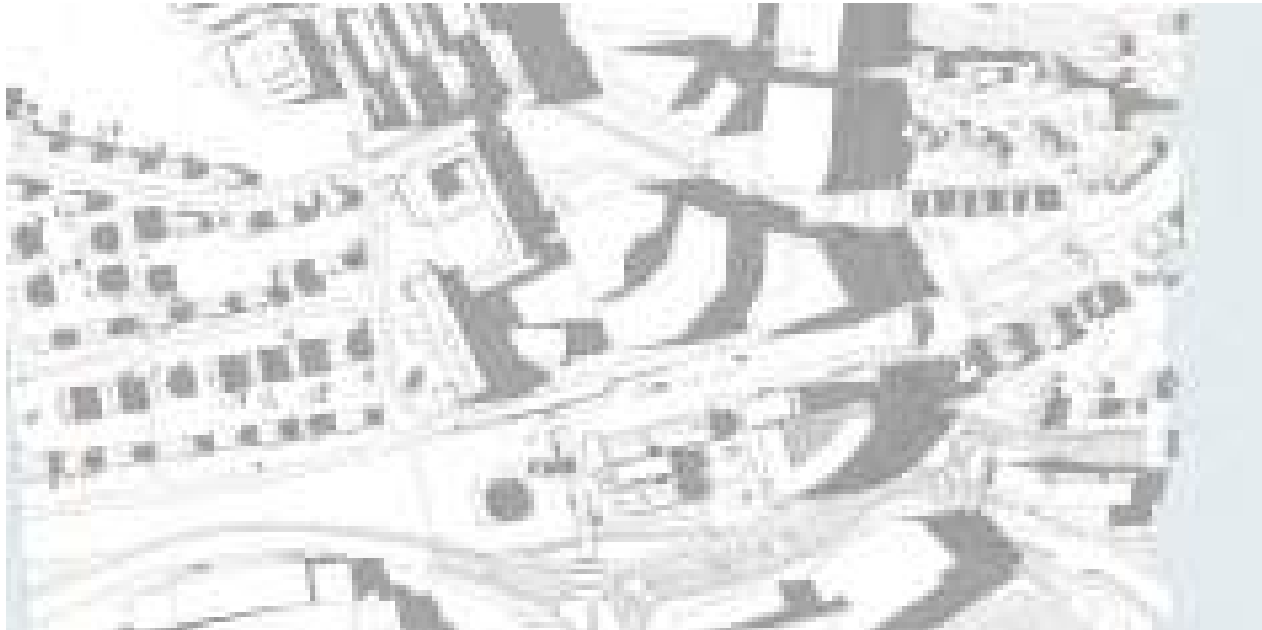

21. juni kl 18 sommertid Høyhus med bue 15 etg.