



PRACOVNÍ MÍSTO

- km 18,393 - 17,490
- délka záboru max. 903 m
- frézování stávajícího povrchu
- pokládka nových asfaltových vrstev
- doprava řízena kyvadlově semaforovou soupravou
- po dokončení jedné strany pozemní komunikace bude z obou stran osazeno SDZ A 8
- po dokončení pravé a levé strany pozemní komunikace bude osazeno z obou stran SDZ A 8 a IP 5 viz výkres "po dokončení řešených úseků"

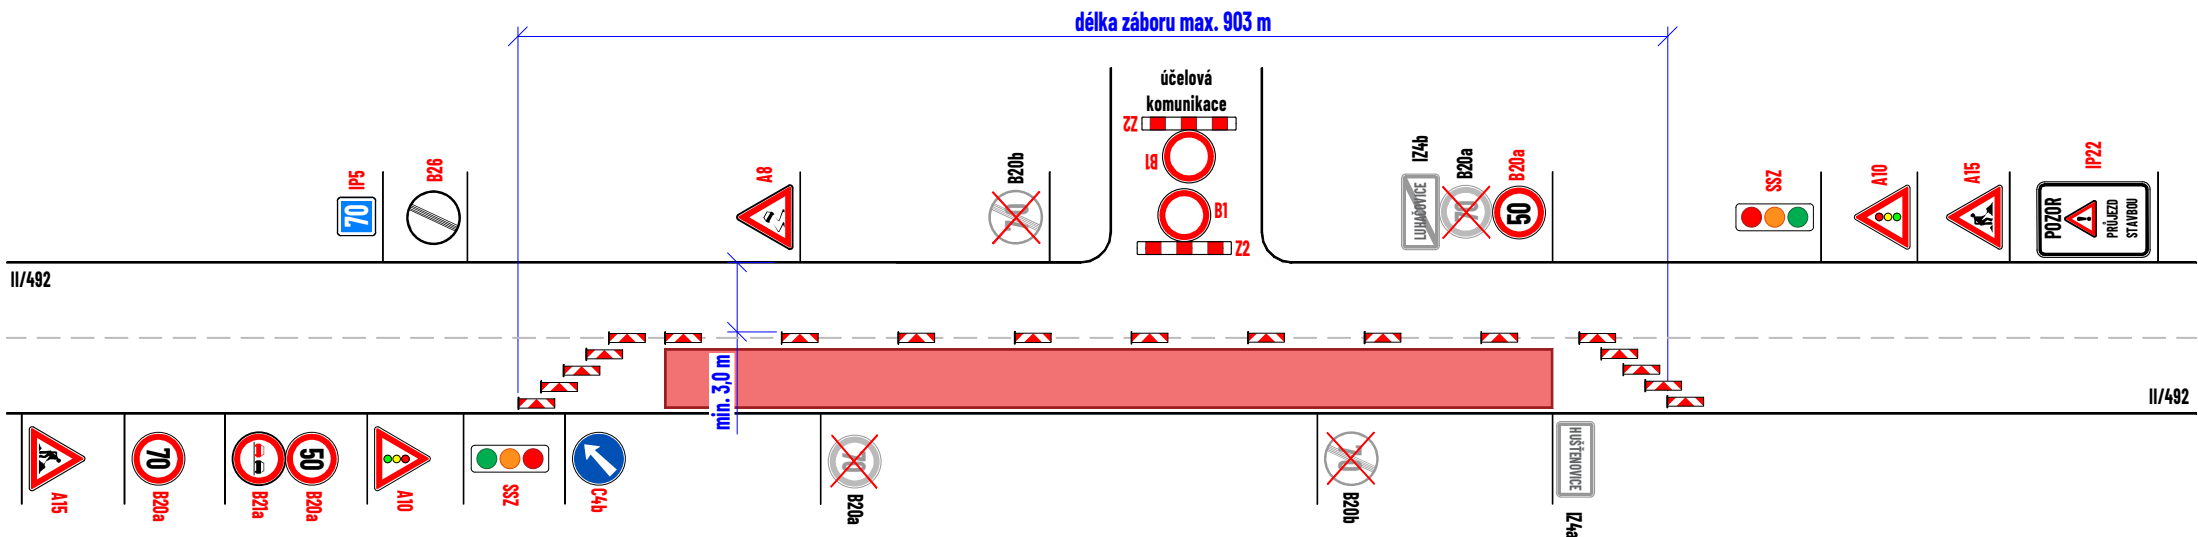



PRACOVNÍ MÍSTO

- km 18,393 - 17,490
- délka záboru max. 903 m
- frézování stávajícího povrchu
- pokládka nových asfaltových vrstev
- doprava řízena kyvadlově semaforovou soupravou
- po dokončení jedné strany pozemní komunikace bude z obou stran osazeno SDZ A 8
- po dokončení pravé a levé strany pozemní komunikace bude osazeno z obou stran SDZ A 8 a IP 5 viz výkres "po dokončení řešených úseků"

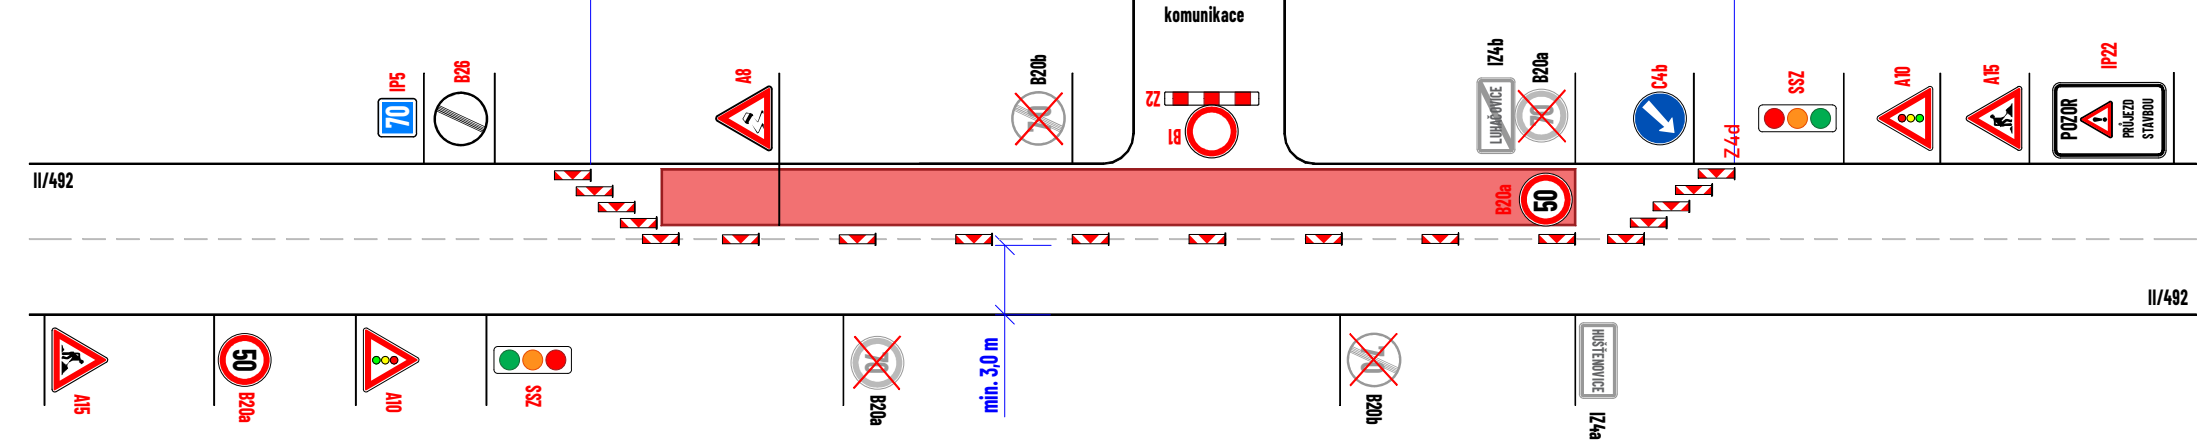

LEGENDA:

- pracovní místo
- navržené přechodné vodorovné dopravní značení
- navržené přechodné svislé dopravní značení
- stávající svislé dopravní značení
- zneplatněné stávající svislé dopravní značení

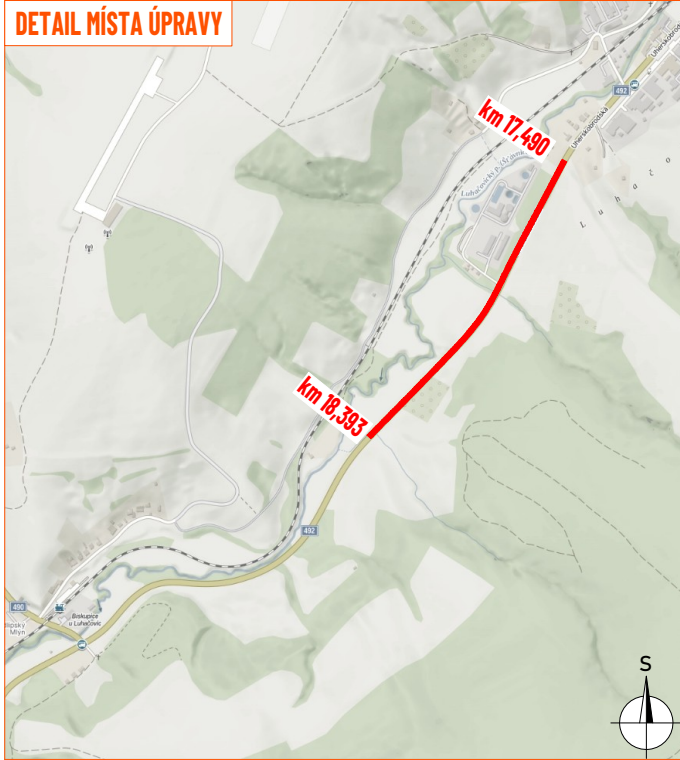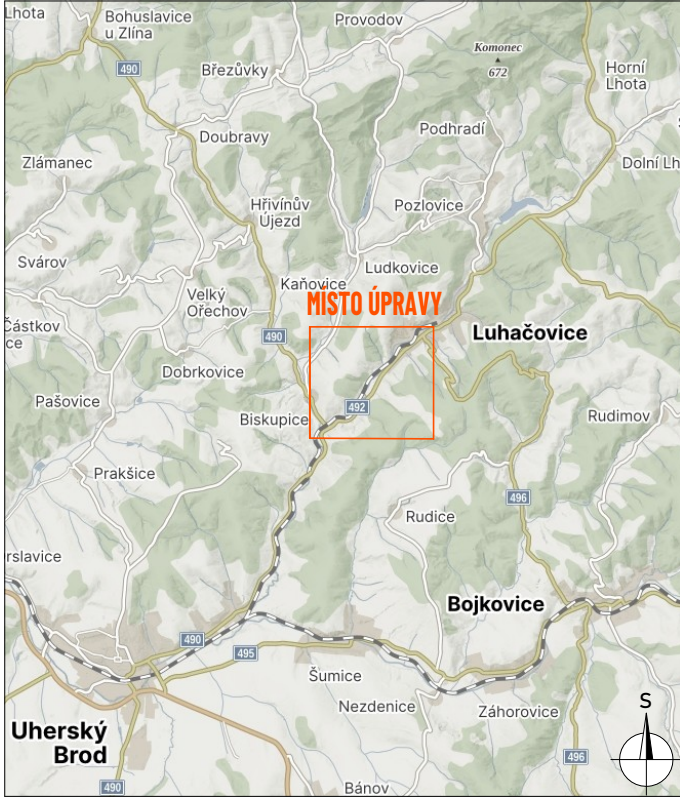

Souhlasíme s přechodnou úpravou provozu, uzavírkou a zvláštním užíváním pozemní komunikace, a navrženými objízdnými trasami.
V souladu s ustanovením § 36 odst. 3 zák. č. 500/2004 Sb. Správního řádu se vzdáváme práva vyjádřit se k podkladům rozhodnutí.

Dopravní značení, které bude v rozporu s přechodným dopravním značením, bude dočasně zneplatněno.

ZDROJ MAPOVÝCH PODKLADŮ Mapy.cz; © Seznam.cz, a.s. MAPY.CZ

VYPRACOVAL	VÁŠUT	 NVB LINE s.r.o. Cukrovar 716 768 21 Kvasice www.nvbline.cz vasut@nvbline.cz tel.: 775 414 531	
KONTROLOVAL	JANATA		
UPRAVIL			
INVESTOR	ŘSZK, p.o.		
ZHOTOVITEL	SWIETELSKY stavební s.r.o.		
NÁZEV STAVBY			
SILNICE II/492 LUHAČOVICE - BISKUPICE, VČ. SESUVŮ NAD ČOV		FORMÁT	572x287
DOPRAVNÉ INŽENÝRSKÁ OPATŘENÍ		DATUM	1. 4. 2026
ETAPA II.		Č. ZAKÁZKY	ZK-26-012