


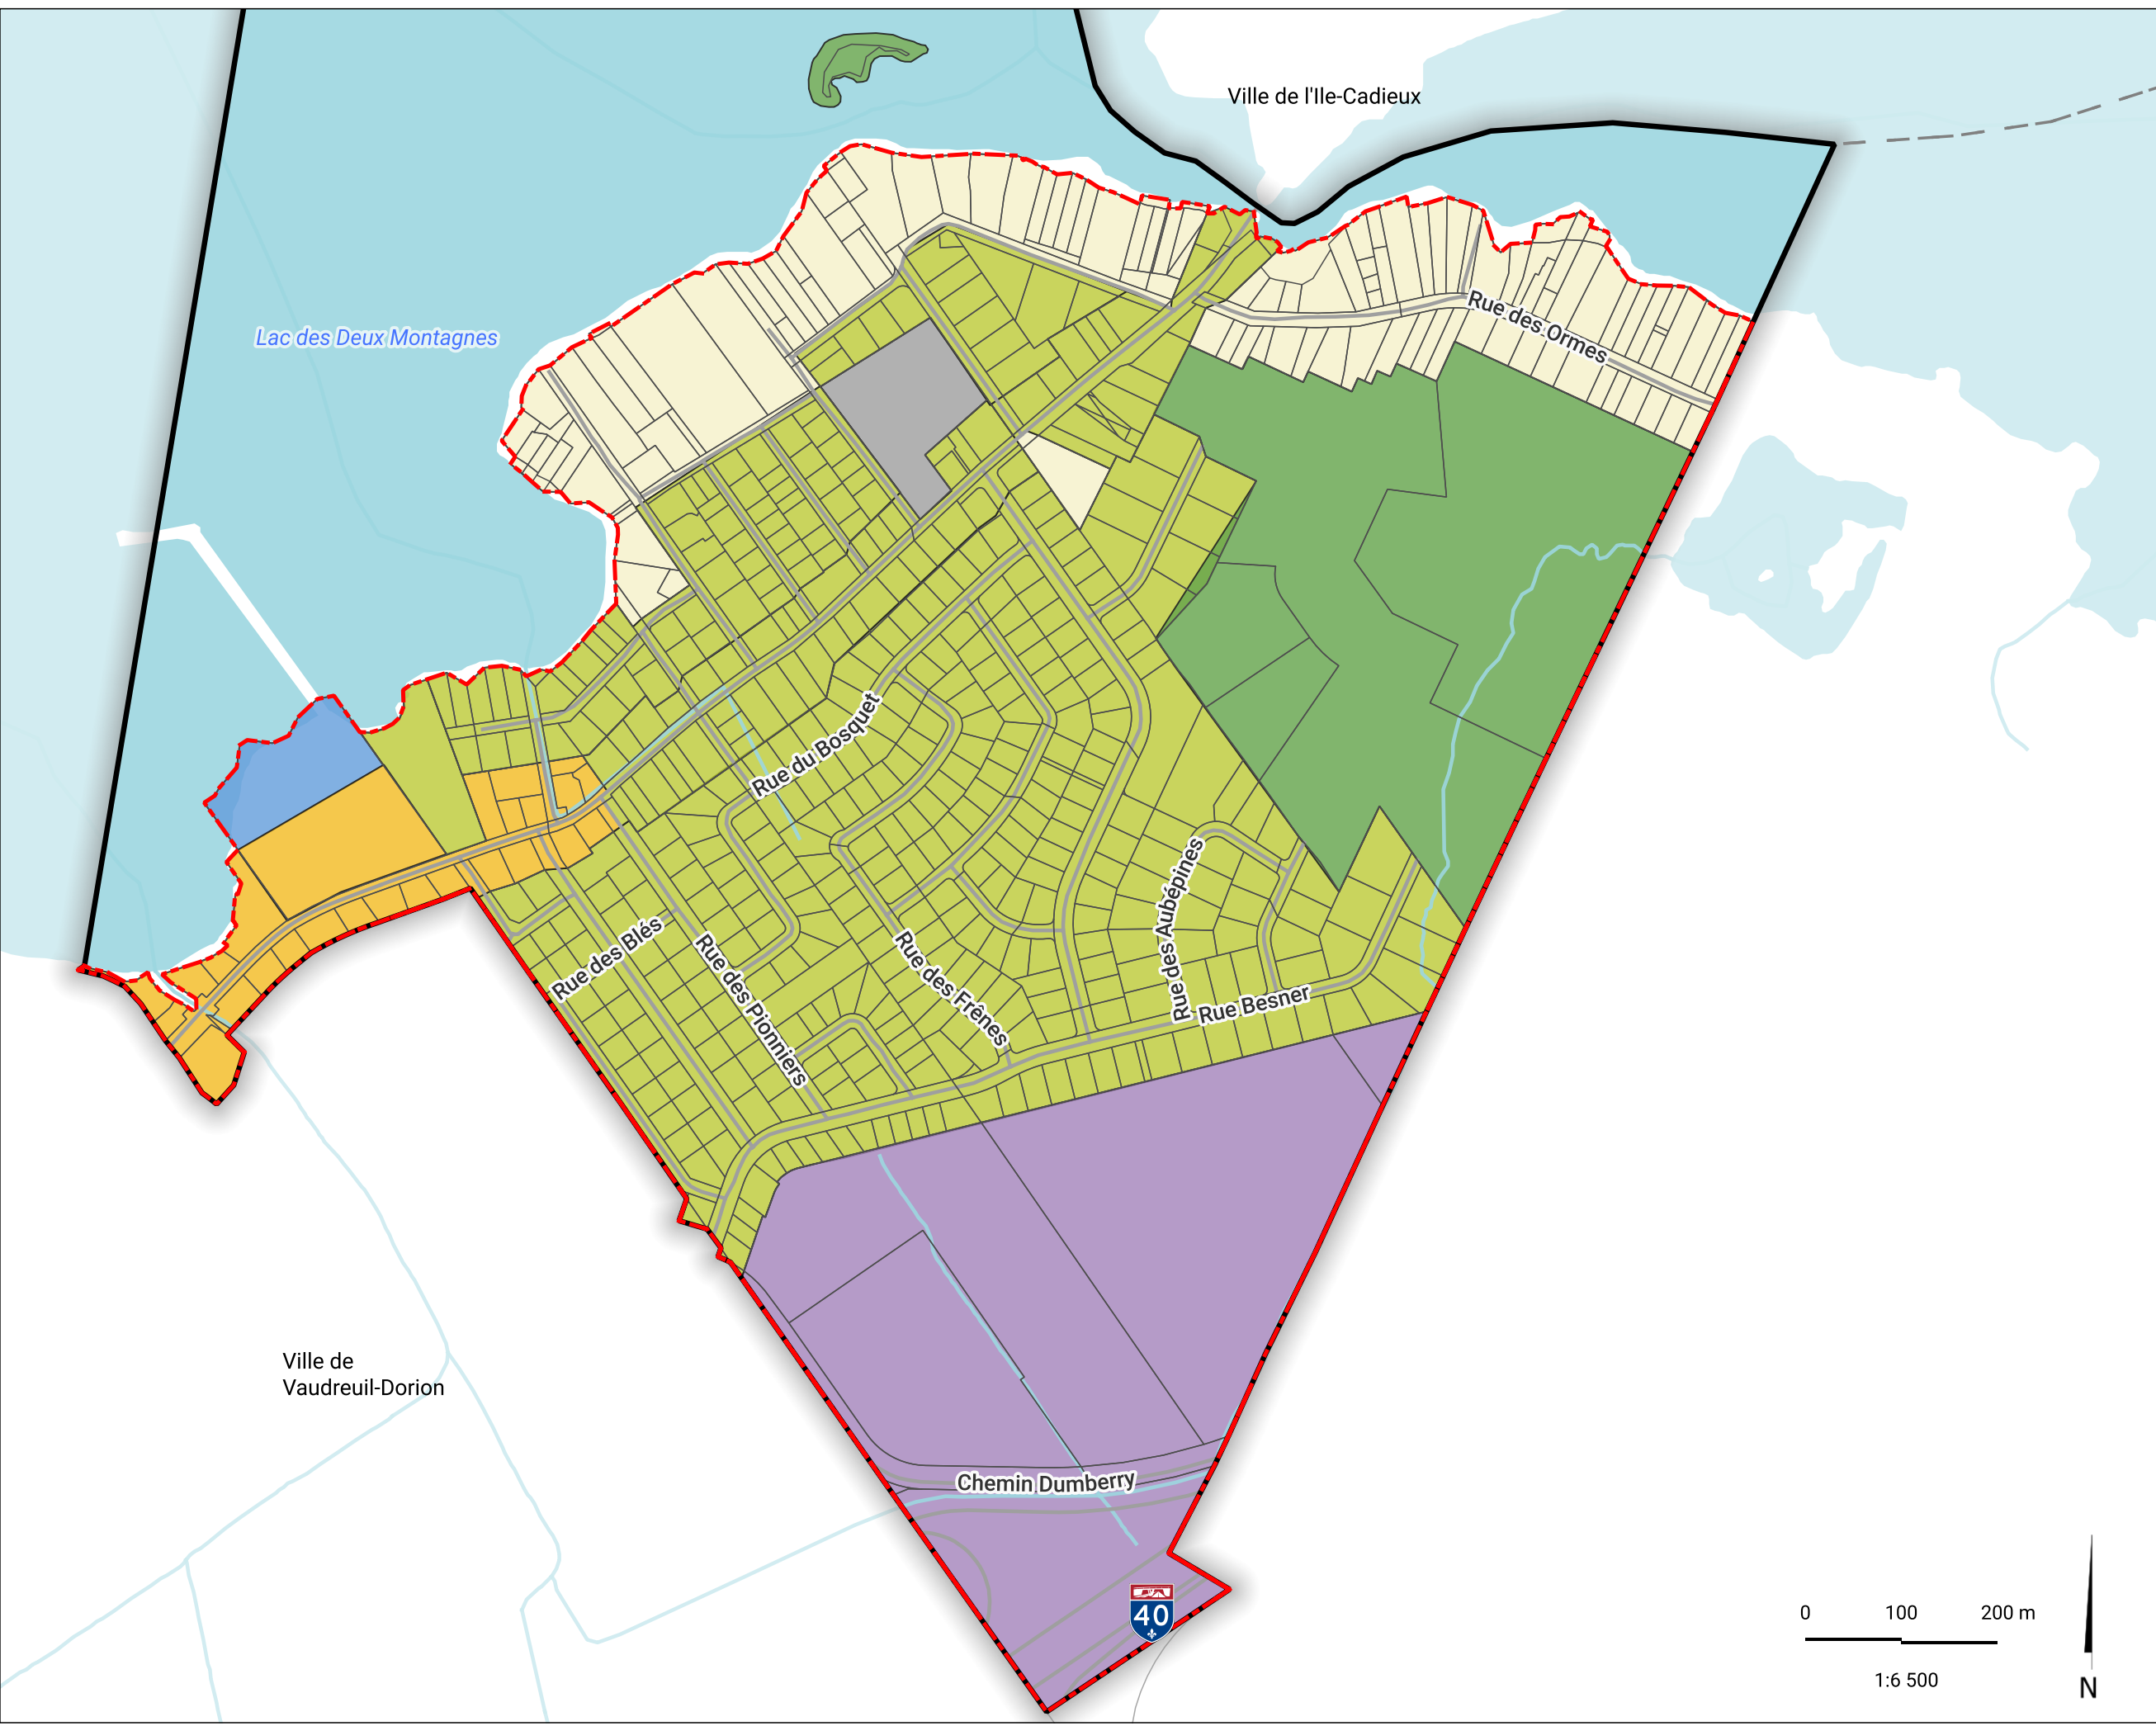

Annexe A

Plan des affectations

Ce plan fait partie intégrante du Plan d'urbanisme
no. 389-2025 de la Municipalité de Vaudreuil-sur-le-lac

- LÉGENDE**
- Limite municipalité Vaudreuil-sur-le-Lac
 - Limites municipalités voisines
 - Plan d'eau
 - Périmètre d'urbanisation
 - Réseau routier
 - Cadastre
 - Cours d'eau

- Affectations**
- Commerciale- industrielle
 - Conservation
 - Consolidation urbaine
 - Mixte
 - Publique et communautaire
 - Récréative
 - Habitation

Modifications au Plan des affectations	
No. du règlement	Entrée en vigueur

Références cartographiques :
MRC de Vaudreuil-Soulanges

Numéro du projet : 2409-128
Format original : 11x17
Projection : NAD 83 (CSRS) / MTM zone 8
Dernière modification : 2025-12-17

