


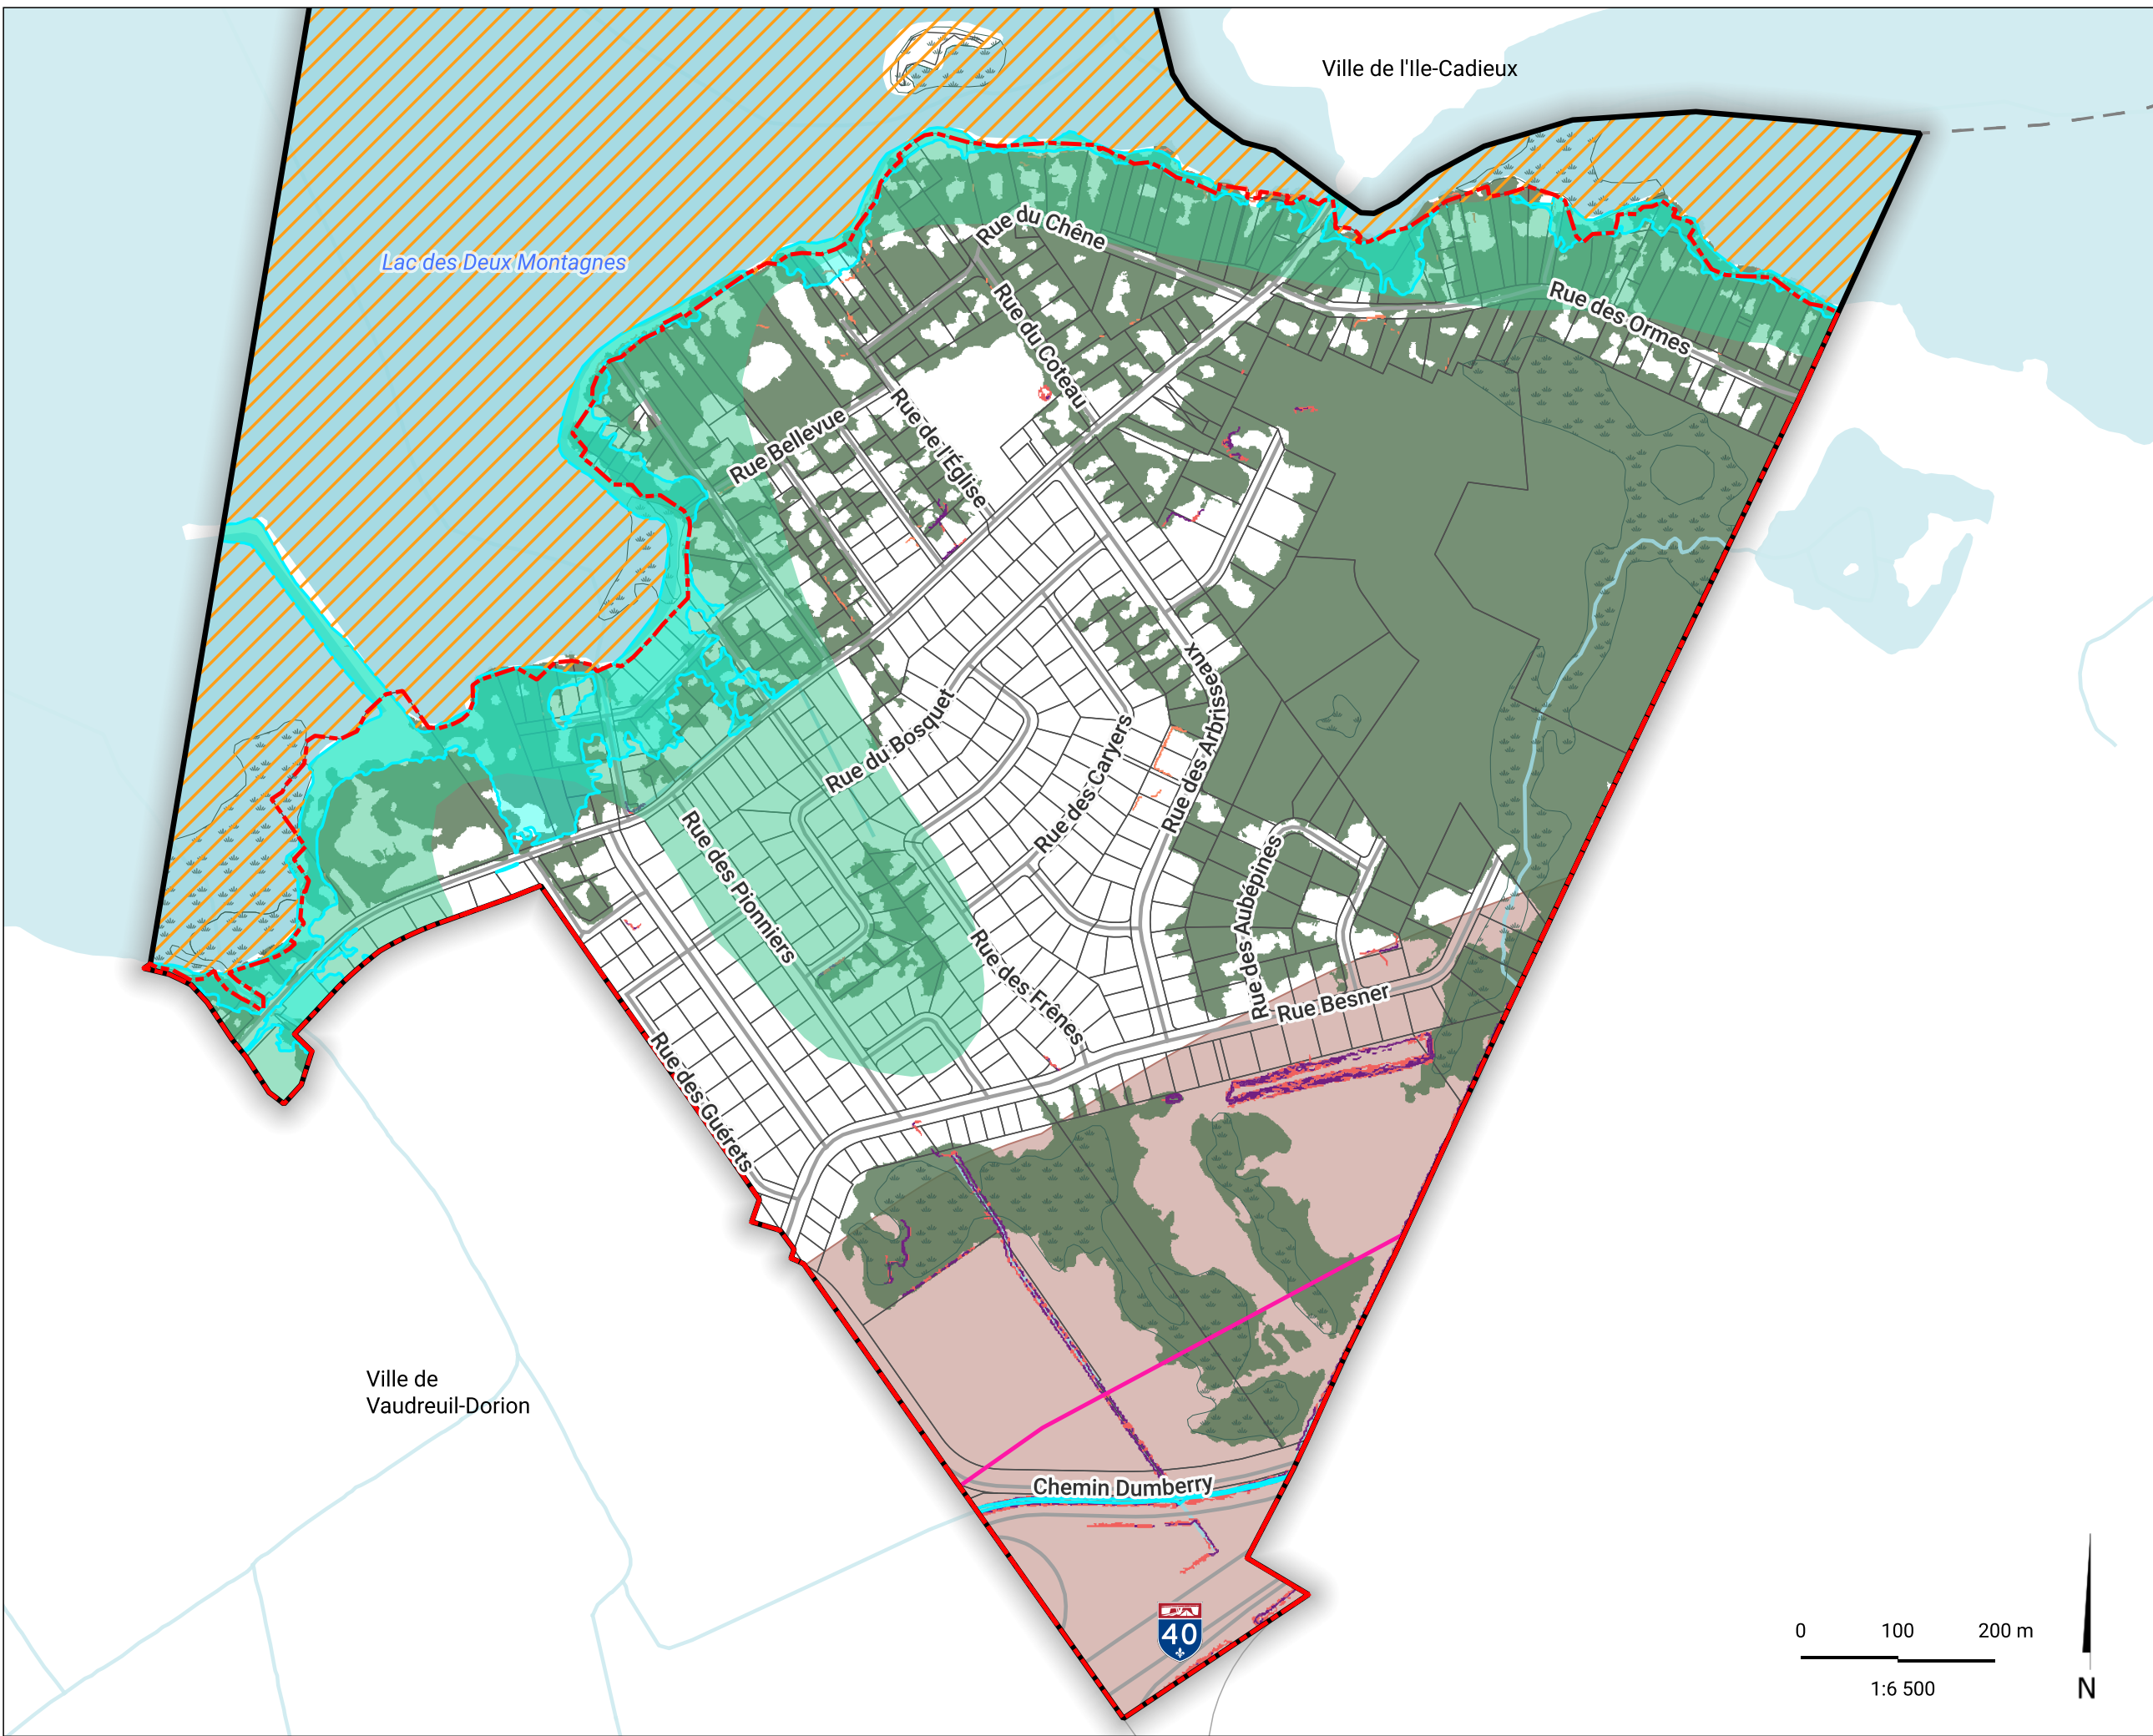

VAUDREUIL-SUR-LE-LAC

Annexe B

Plan des contraintes naturelles et anthropiques

Feuillet 01/02

Ce plan fait partie intégrante du Plan d'urbanisme
no. 389-2025 de la Municipalité de Vaudreuil-sur-le-Lac

LÉGENDE

- Limite de Vaudreuil-sur-le-Lac
- Limites municipalités voisines
- Plan d'eau
- Périmètre d'urbanisation
- Réseau routier
- Cadastre
- Cours d'eau
- Plaine inondable
- Zone inondable
- Habitat faunique
- Milieu humide potentiel
- Couvert forestier
- Bruit routier
- Gazoduc

Zone exposée au glissement de terrain

- Sol argileux à pente forte
- Sol argileux à pente modérée
- Sol sableux à forte pente

Modifications au plan des contraintes naturelles et anthropiques	
No. du règlement	Entrée en vigueur

Références cartographiques :
MRC de Vaudreuil-Soulanges

Numéro du projet : 2409-128
Format original : 11x17
Projection : NAD 83 (CSRS) / MTM zone 8
Dernière modification : 2025-12-01

