
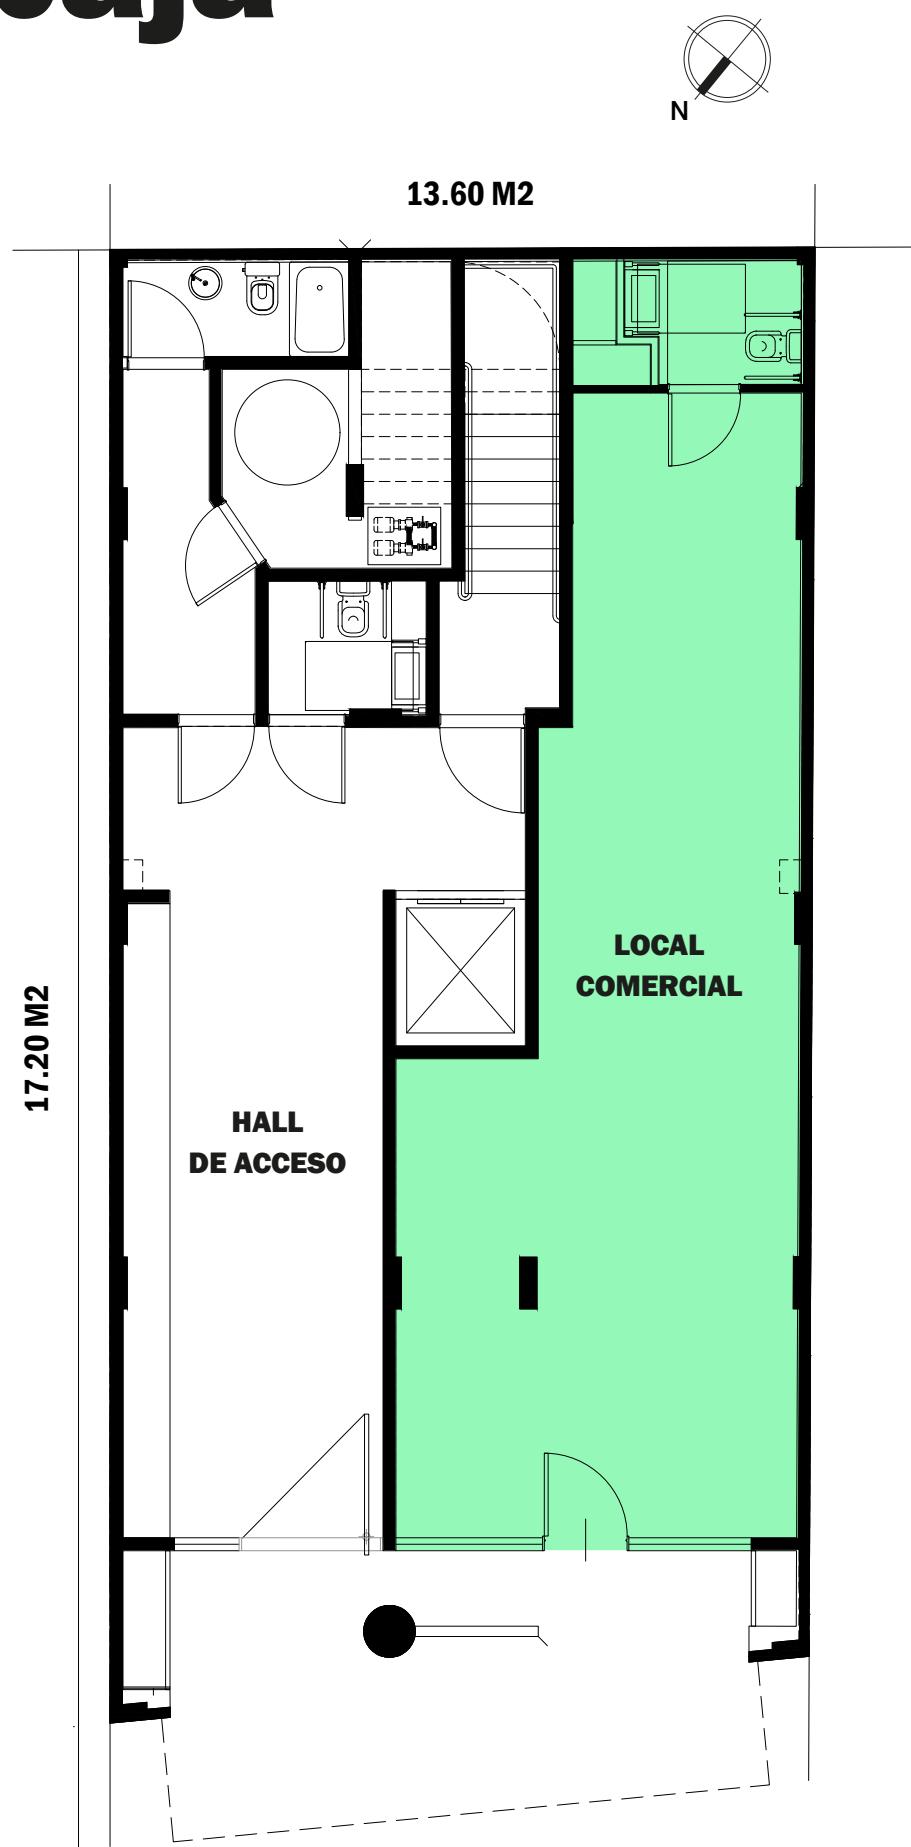


DARRE

planta baja

LOCAL COMERCIAL
FRENTE & CONTRAFRENTE


SUP. TOTAL: **56 m²**

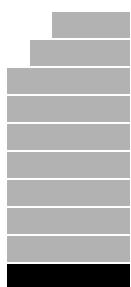

Las imágenes, información, planos y medidas aquí empleadas son de carácter ilustrativo.
Las medidas definitivas surgirán del plano de subdivisión horizontal.



DARRE

planta baja

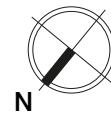

LOCAL COMERCIAL
FRENTE & CONTRAFRENTE

SUP.
TOTAL: **56 m²**

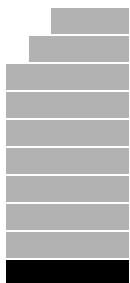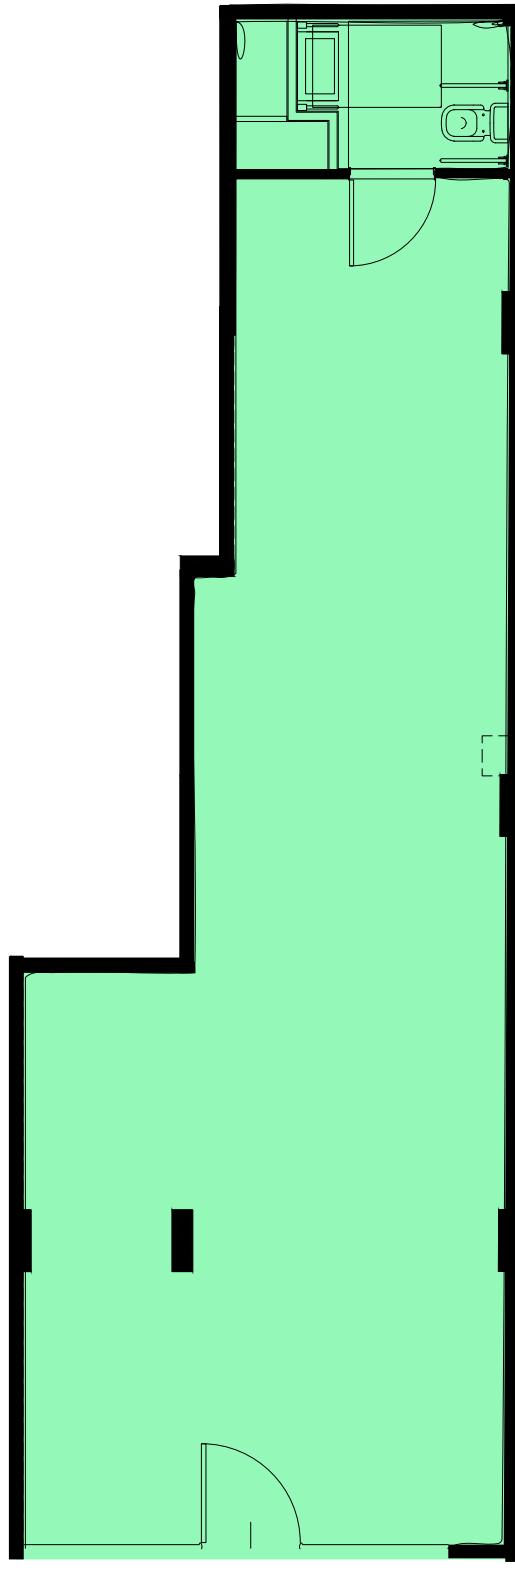

Las imágenes, información, planos y medidas aquí empleadas son de carácter ilustrativo.
Las medidas definitivas surgirán del plano de subdivisión horizontal.

DARRE

piso 1º

UNIDAD A

FRENTE & CONTRAFRENTE

SEMIPISO 2 AMBIENTES
+ DOBLE BALCÓN

SUP.CUBIERTA: **47 m²**
SUP.SEMICUBIERTA: **8 m²**
SUP.DESCUBIERTA: **8 m²**

SUP.
TOTAL: **63 m²**



UNIDAD B

FRENTE & CONTRAFRENTE

SEMIPISO 2 AMBIENTES
+ DOBLE BALCÓN

SUP.CUBIERTA: **47 m²**
SUP.SEMICUBIERTA: **7 m²**
SUP.DESCUBIERTA: **8 m²**

SUP.
TOTAL: **62 m²**

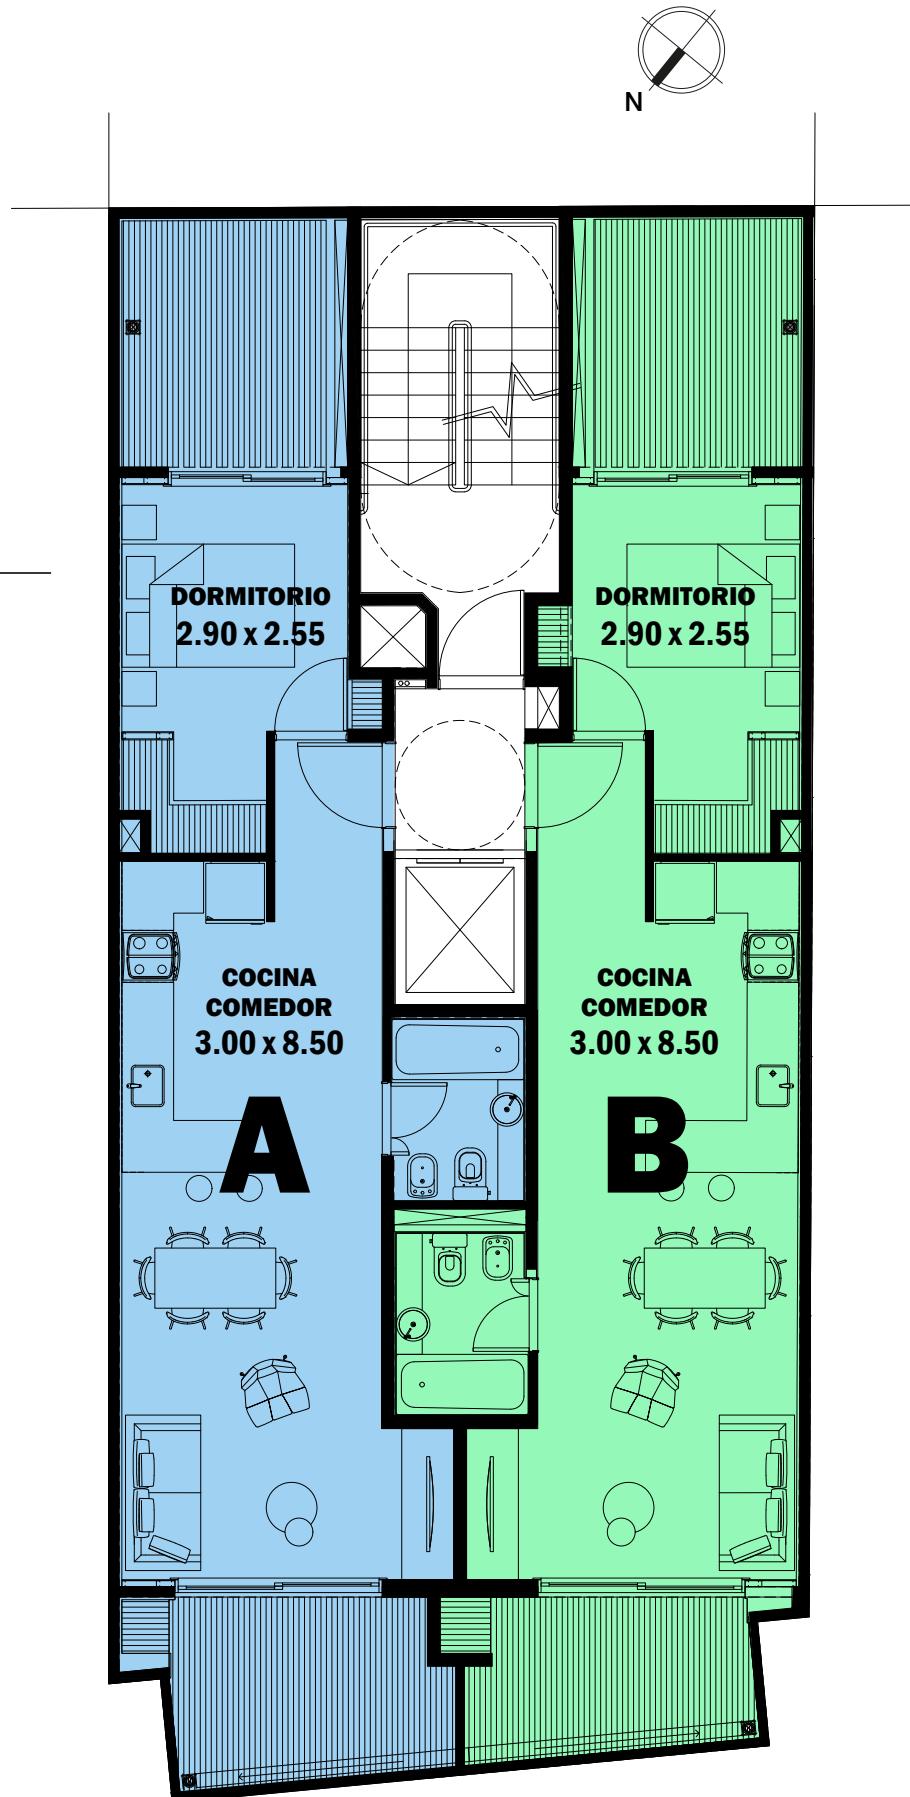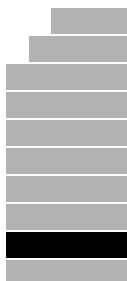

Las imágenes, información, planos y medidas aquí empleadas son de carácter ilustrativo.
Las medidas definitivas surgirán del plano de subdivisión horizontal.

DARRE

piso 1º


UNIDAD A

FRENTE & CONTRAFRENTE

SEMPISO 2 AMBIENTES
+ DOBLE BALCÓN

SUP.CUBIERTA: **47 m²**
SUP.SEMICUBIERTA: **8 m²**
SUP.DESCUBIERTA: **8 m²**

SUP.
TOTAL: **63 m²**

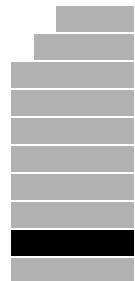

DARRE



piso 1º

UNIDAD B
FRENTE & CONTRAFRENTE

SEMIPISO 2 AMBIENTES
+ DOBLE BALCÓN

SUP.CUBIERTA: **47 m²**
SUP.SEMICUBIERTA: **7 m²**
SUP.DESCUBIERTA: **8 m²**

SUP. TOTAL: 62 m²

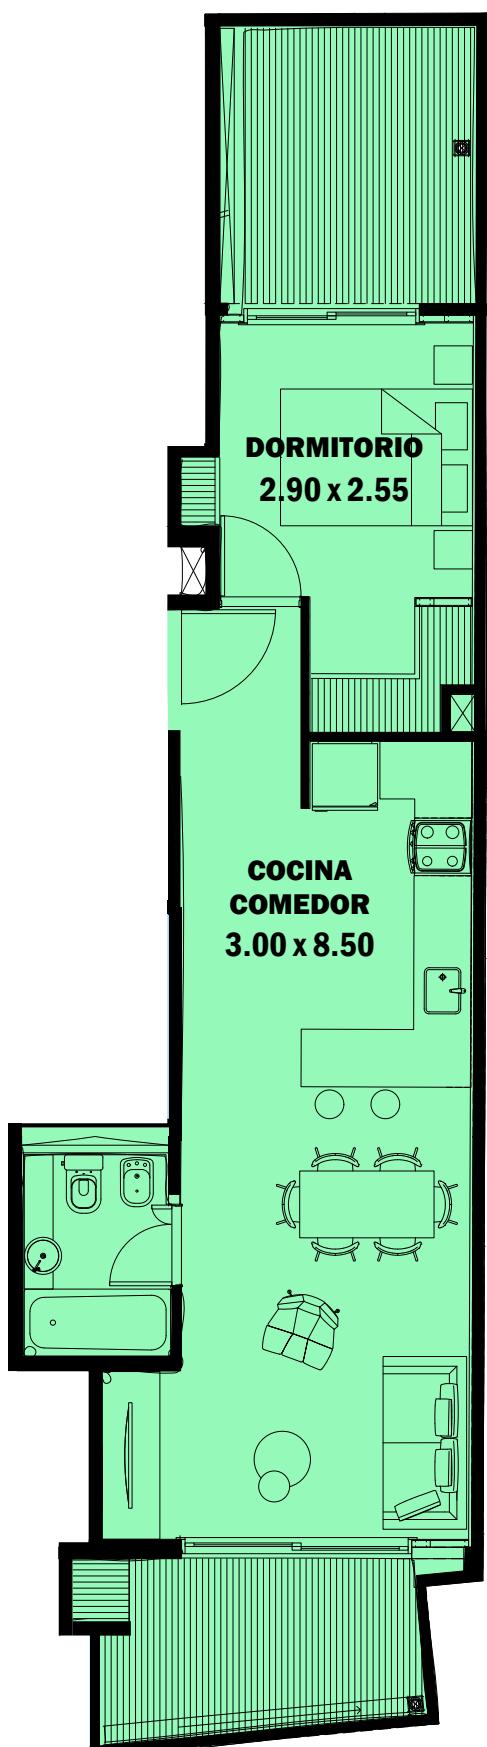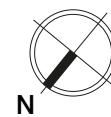

Las imágenes, información, planos y medidas aquí empleadas son de carácter ilustrativo.
Las medidas definitivas surgirán del plano de subdivisión horizontal.

DARRE

pisos 2º al 7º

UNIDAD A

FRENTE & CONTRAFRENTE

SEMIPISO 2 AMBIENTES
+ BALCÓN

SUP.CUBIERTA: **47 m²**
SUP.SEMICUBIERTA: **8 m²**

SUP.
TOTAL: **55 m²**


UNIDAD B

FRENTE & CONTRAFRENTE

SEMIPISO 2 AMBIENTES
+ BALCÓN

SUP.CUBIERTA: **47 m²**
SUP.SEMICUBIERTA: **7 m²**

SUP.
TOTAL: **54 m²**

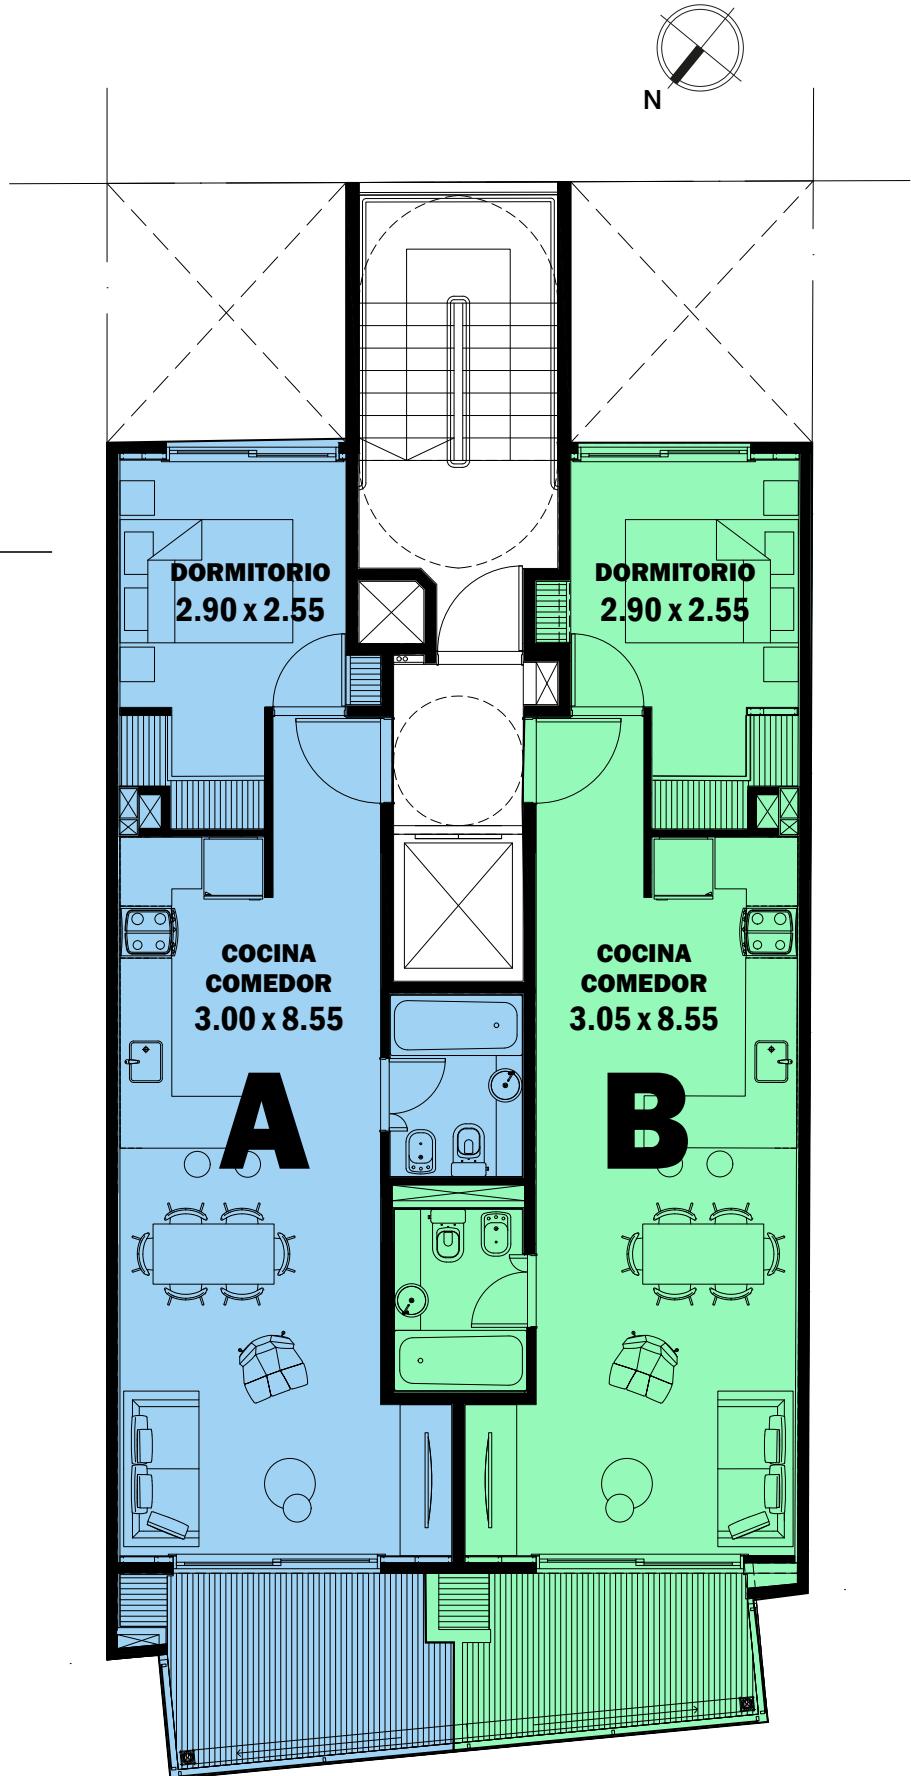

Las imágenes, información, planos y medidas aquí empleadas son de carácter ilustrativo.
Las medidas definitivas surgirán del plano de subdivisión horizontal.

DARRE

pisos 2º al 7º


UNIDAD A

FRENTE & CONTRAFRENTE

SEMIPISO 2 AMBIENTES
+ BALCÓN

SUP.CUBIERTA: **47 m²**
SUP.SEMICUBIERTA: **8 m²**

SUP.
TOTAL: **55 m²**

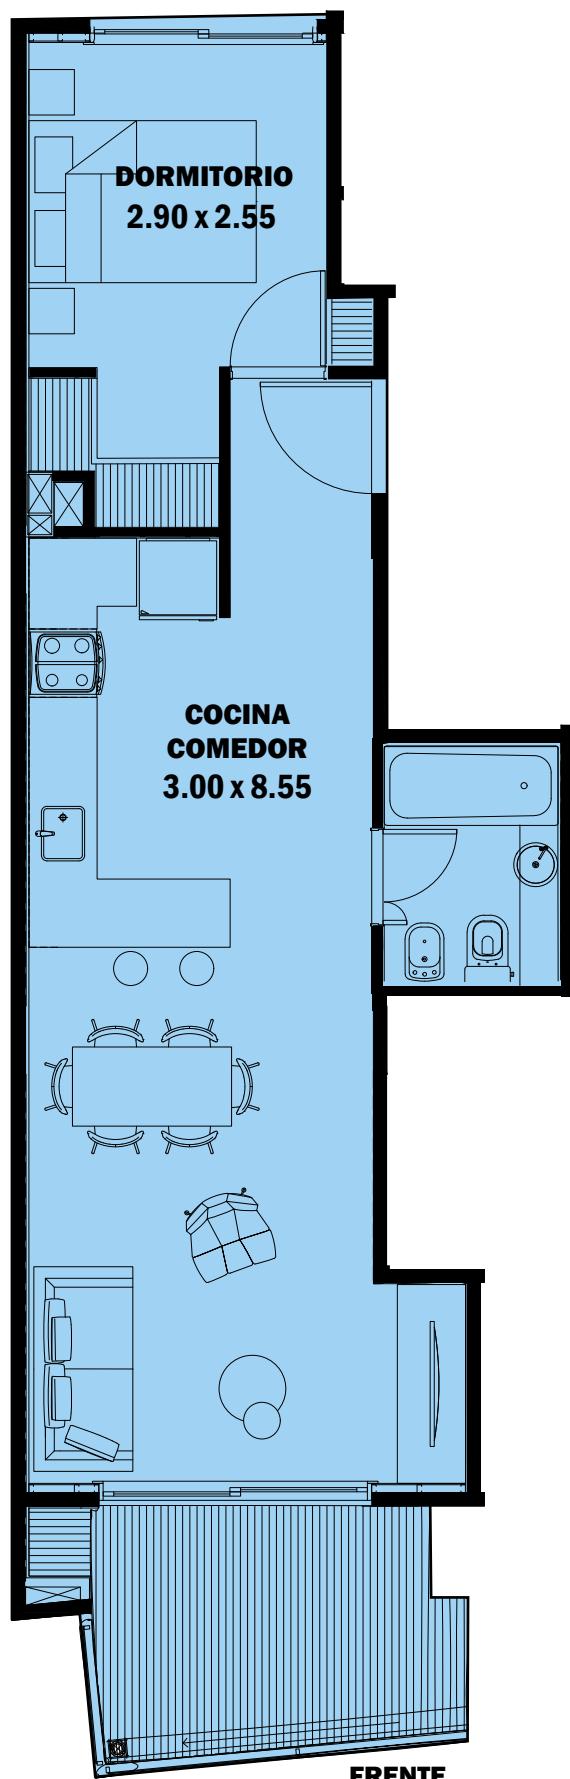

Las imágenes, información, planos y medidas aquí empleadas son de carácter ilustrativo.
Las medidas definitivas surgirán del plano de subdivisión horizontal.

DARRE

pisos 2º al 7º

UNIDAD B FRENTE & CONTRAFRENTE


SEMIPISO 2 AMBIENTES
+ BALCÓN

SUP.CUBIERTA: **47 m²**
SUP.SEMICUBIERTA: **7 m²**

SUP.
TOTAL: **54 m²**



N

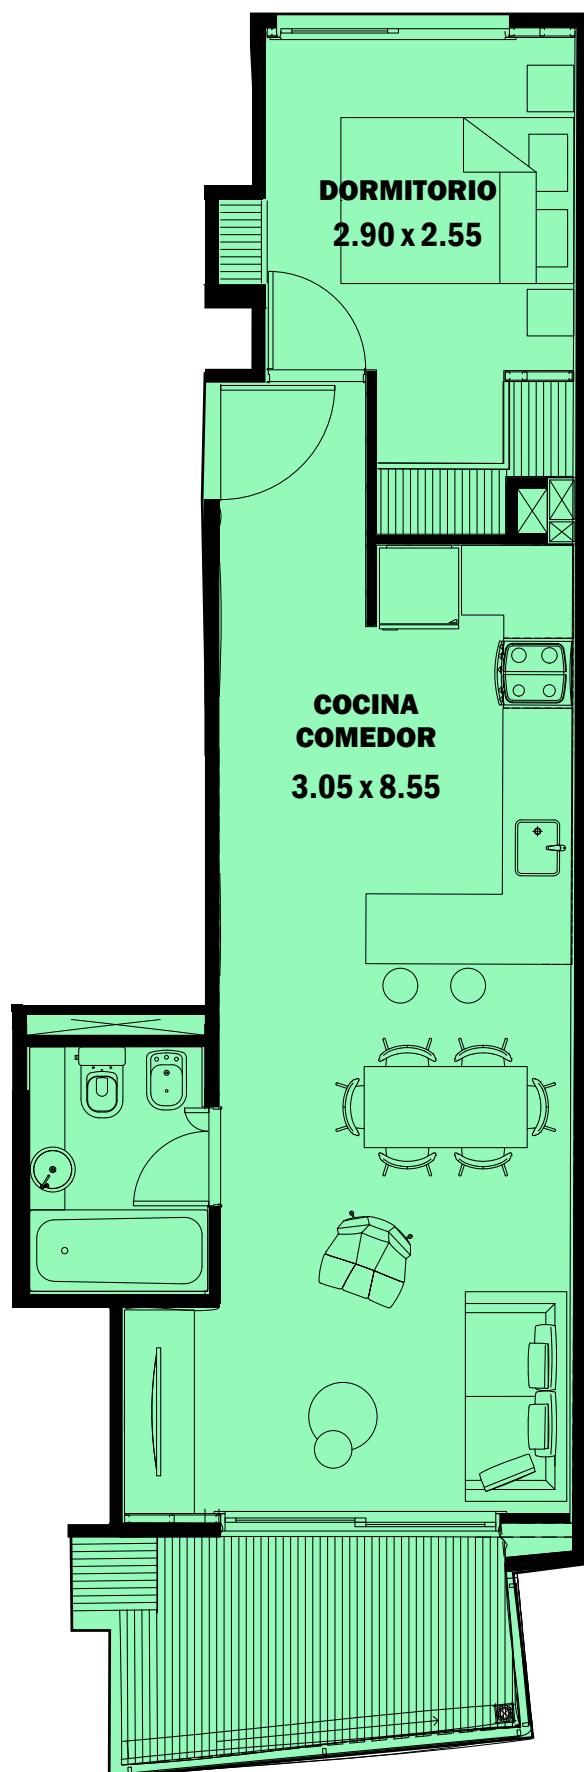

Las imágenes, información, planos y medidas aquí empleadas son de carácter ilustrativo.
Las medidas definitivas surgirán del plano de subdivisión horizontal.

DARRE

piso 8º

UNIDAD A

FRENTE & CONTRAFRENTE

SEMIPISO 2 AMBIENTES
+ BALCÓN TERRAZA

SUP.CUBIERTA: **40 m²**
SUP.SEMICUBIERTA: **15 m²**

SUP.
TOTAL: **55 m²**



UNIDAD B

FRENTE & CONTRAFRENTE

SEMIPISO 2 AMBIENTES
+ BALCÓN TERRAZA

SUP.CUBIERTA: **40 m²**
SUP.SEMICUBIERTA: **14 m²**

SUP.
TOTAL: **54 m²**

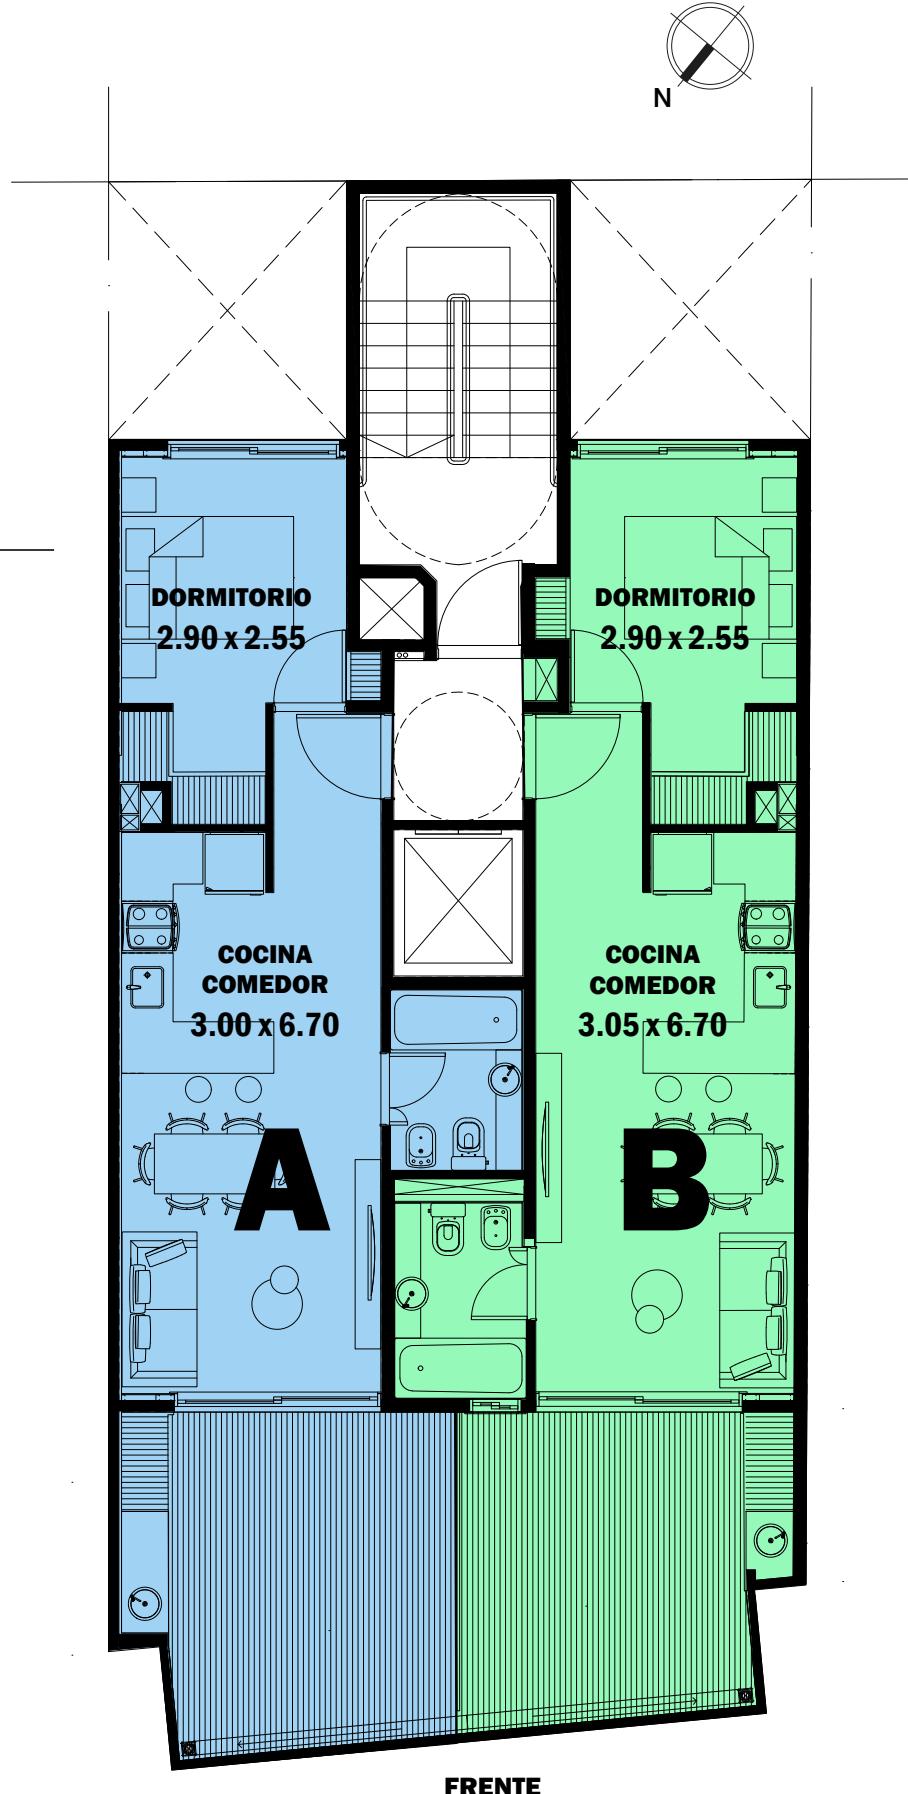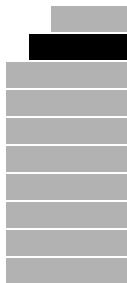

Las imágenes, información, planos y medidas aquí empleadas son de carácter ilustrativo.
Las medidas definitivas surgirán del plano de subdivisión horizontal.

DARRE

piso 8º



UNIDAD A

FRENTE & CONTRAFRENTE

SEMIPISO 2 AMBIENTES
+ BALCÓN TERRAZA

SUP.CUBIERTA: **40 m²**
SUP.SEMICUBIERTA: **15 m²**

**SUP.
TOTAL: 55 m²**

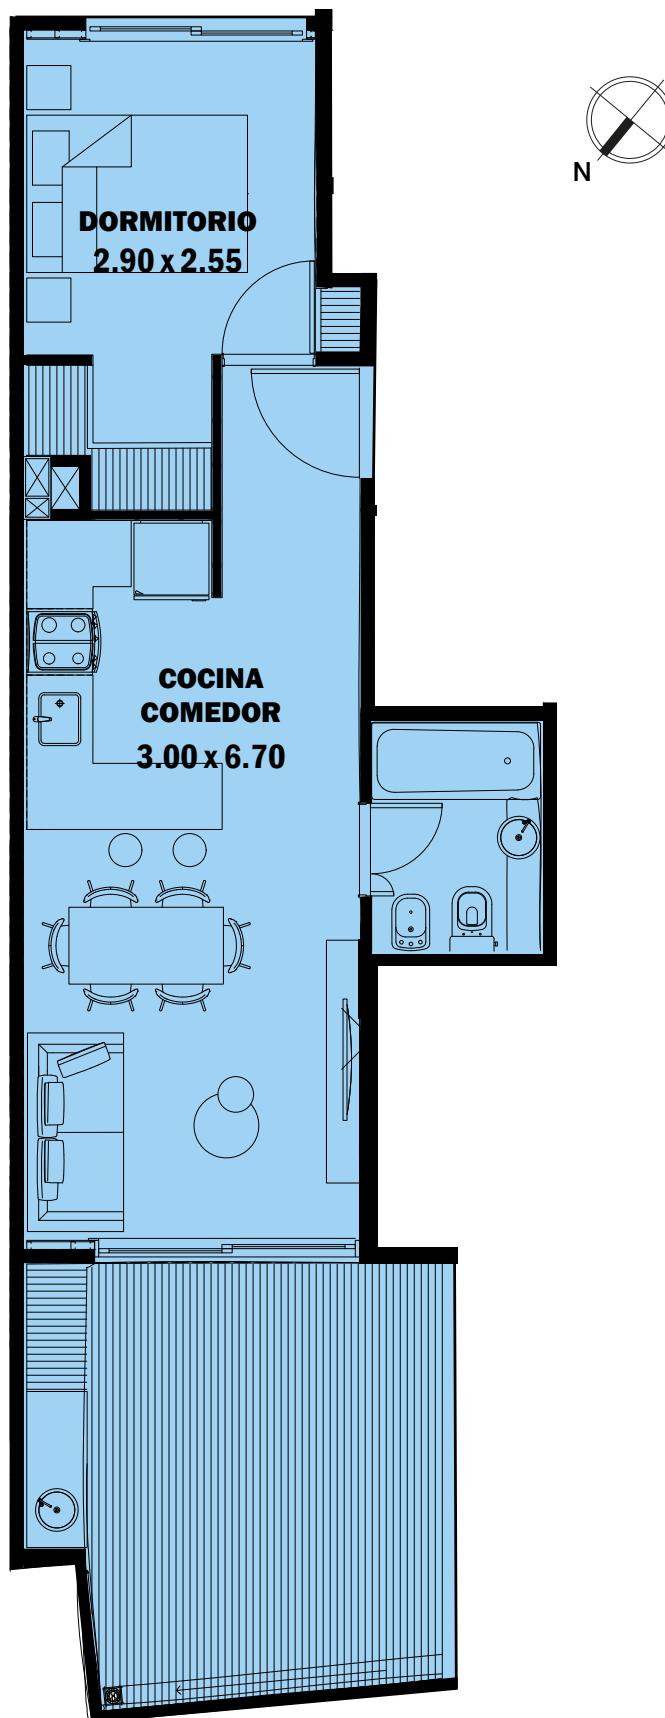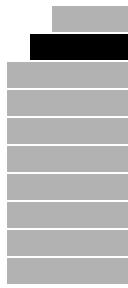

Las imágenes, información, planos y medidas aquí empleadas son de carácter ilustrativo.
Las medidas definitivas surgirán del plano de subdivisión horizontal.

DARRE

piso 8º


UNIDAD B

FRENTE & CONTRAFRENTE

SEMIPISO 2 AMBIENTES
+ BALCÓN TERRAZA

SUP.CUBIERTA: **40 m²**
SUP.SEMICUBIERTA: **14 m²**

**SUP.
TOTAL: 54 m²**

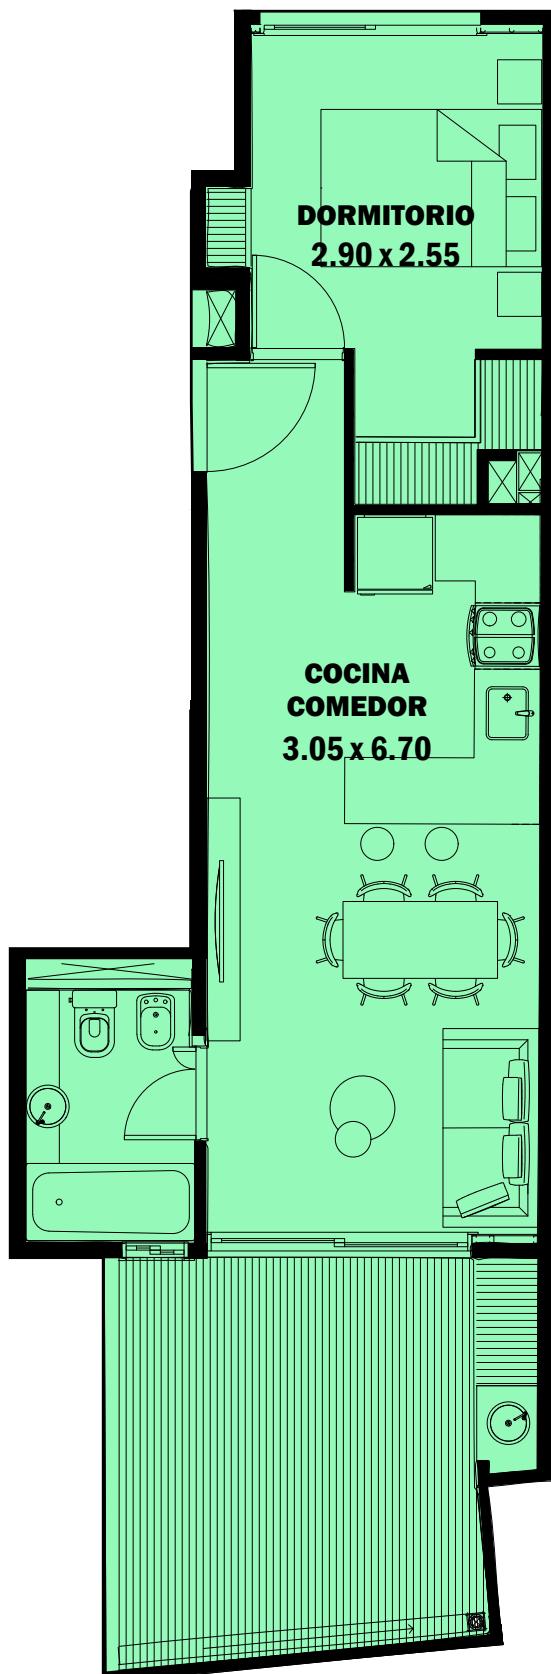

FRENTE



Las imágenes, información, planos y medidas aquí empleadas son de carácter ilustrativo.
Las medidas definitivas surgirán del plano de subdivisión horizontal.

DARRE



piso 9º

UNIDAD A
FRENTE & CONTRAFRENTE

PISO 3 AMBIENTES
+ BALCÓN TERRAZA

SUP.CUBIERTA: **63 m²**
SUP.SEMICUBIERTA: **19 m²**

**SUP.
TOTAL: 82 m²**

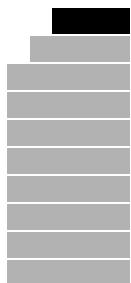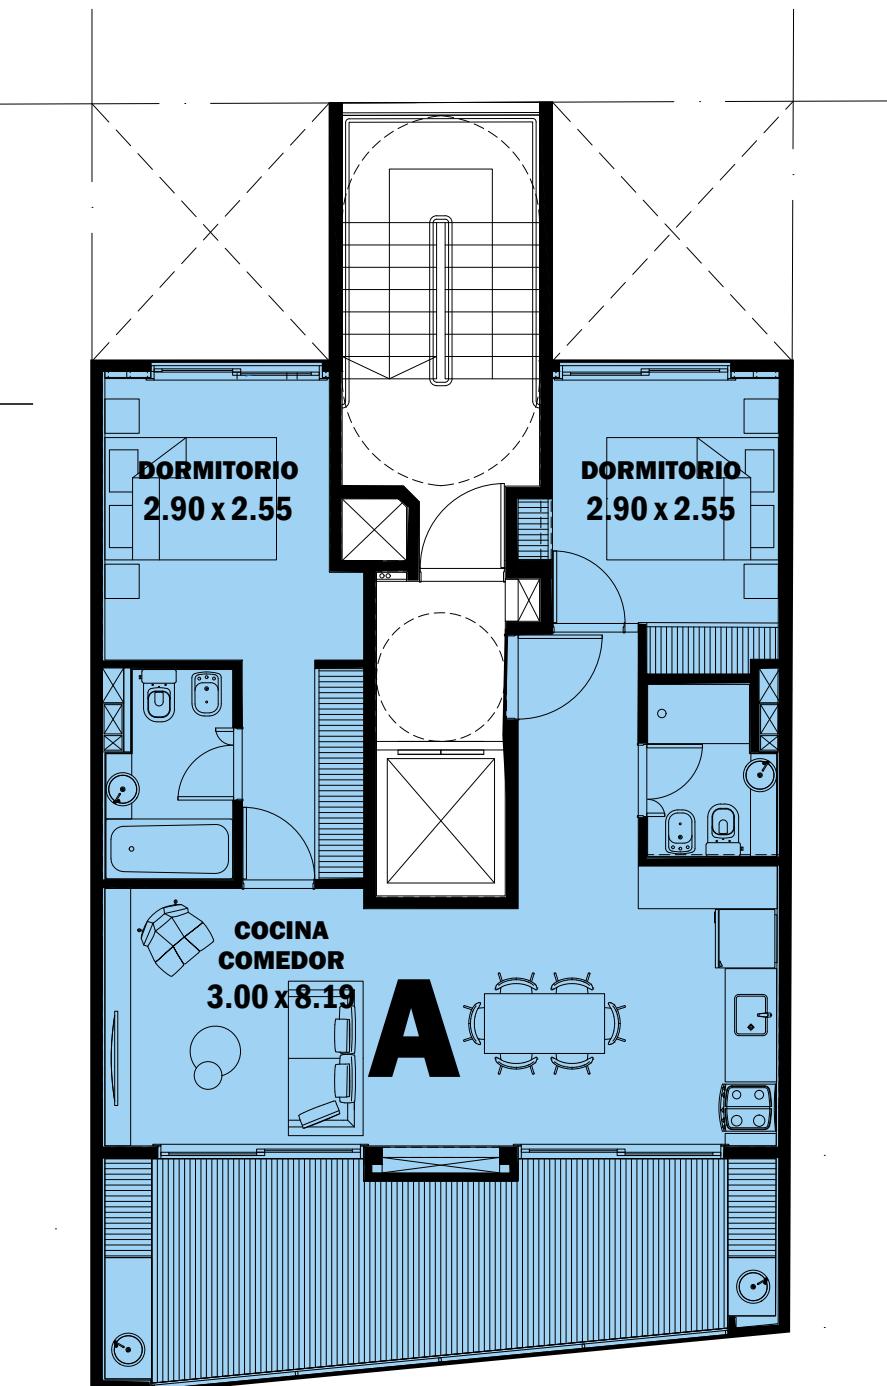



Las imágenes, información, planos y medidas aquí empleadas son de carácter ilustrativo.
Las medidas definitivas surgirán del plano de subdivisión horizontal.

DARRE

piso 10º

TERRAZA
FRENTE & CONTRAFRENTE

SUP.
TOTAL: **55 m²**

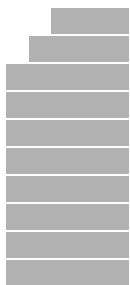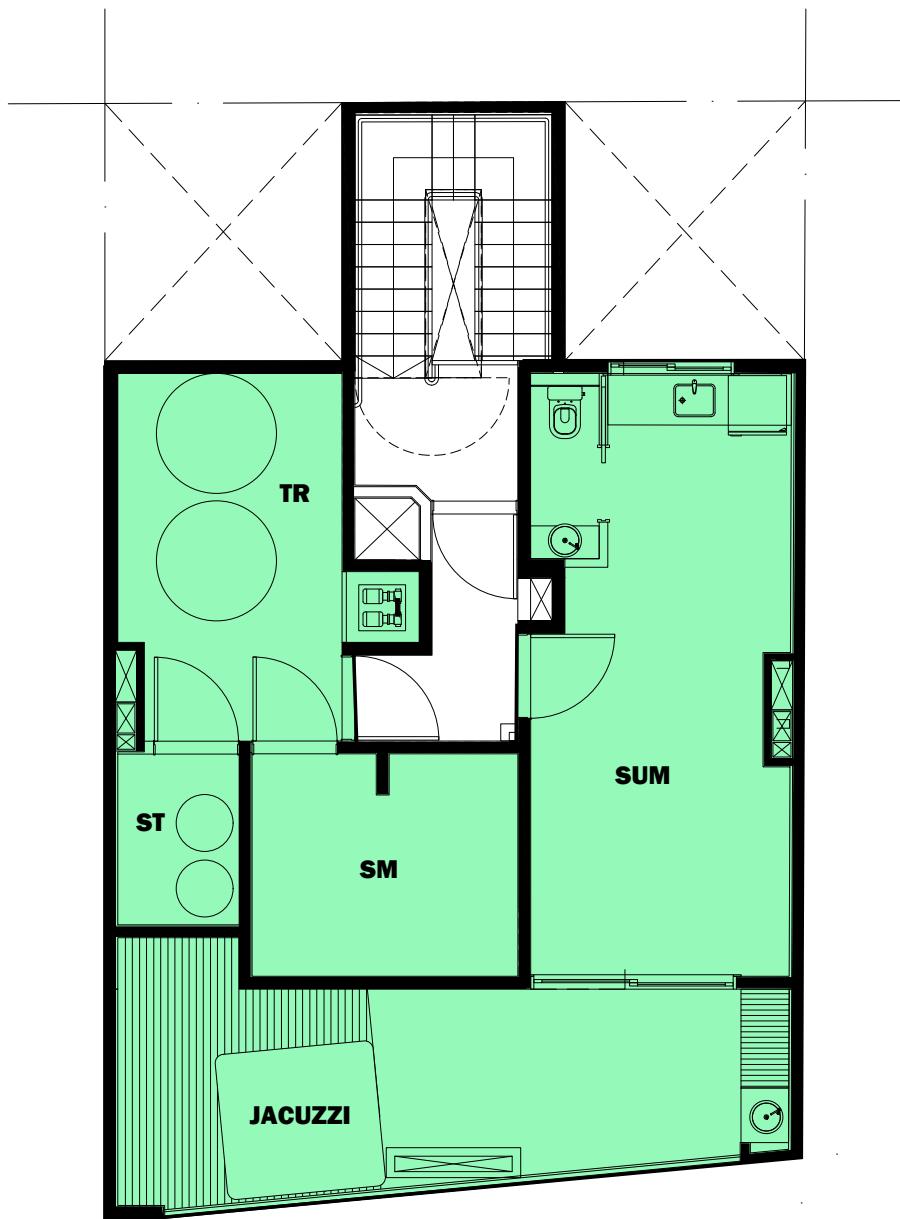

Las imágenes, información, planos y medidas aquí empleadas son de carácter ilustrativo.
Las medidas definitivas surgirán del plano de subdivisión horizontal.