






GEVEL NOORD-WEST

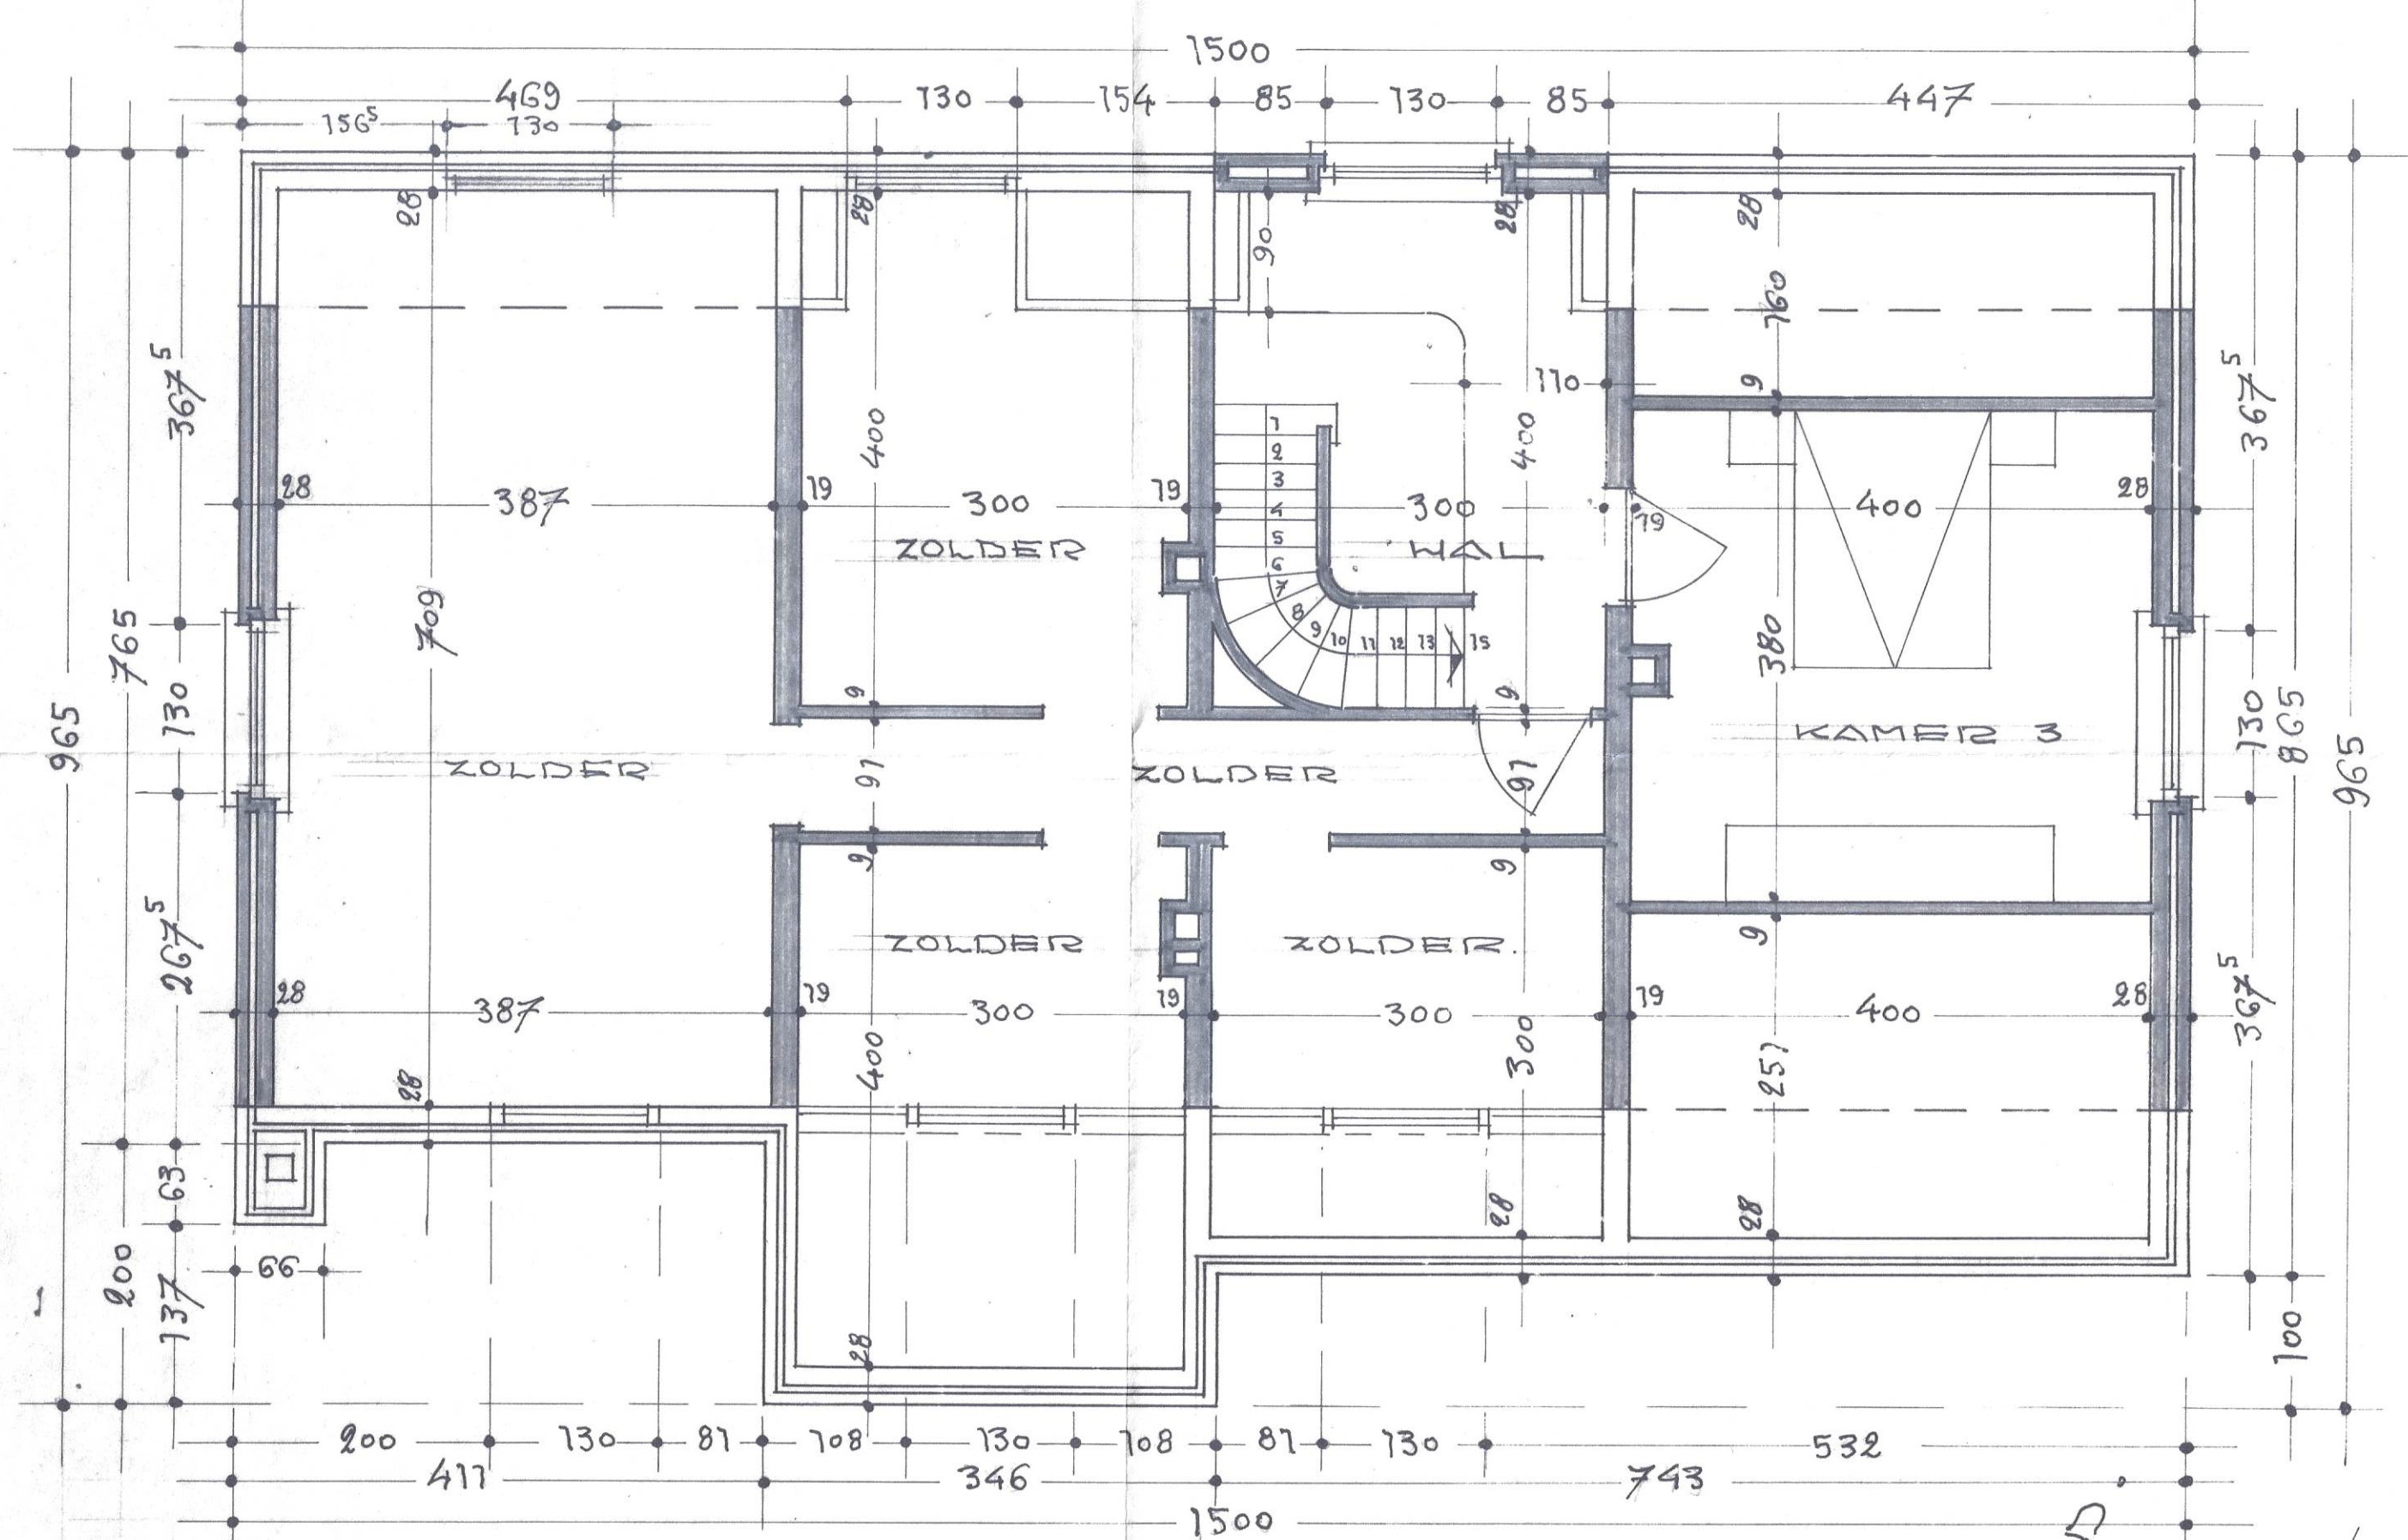



PLAN ZOLDERVERDIEPING

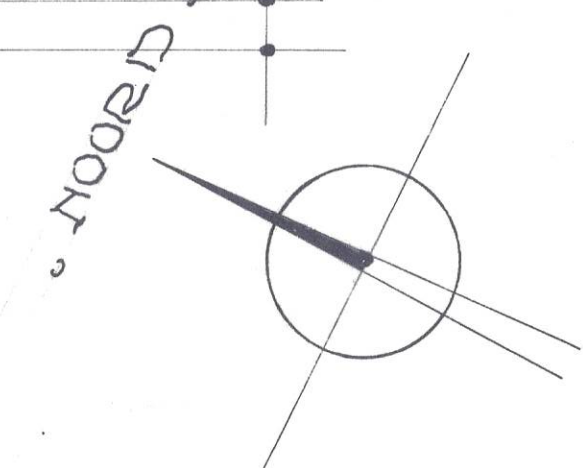

GEVEL ZUID-WEST

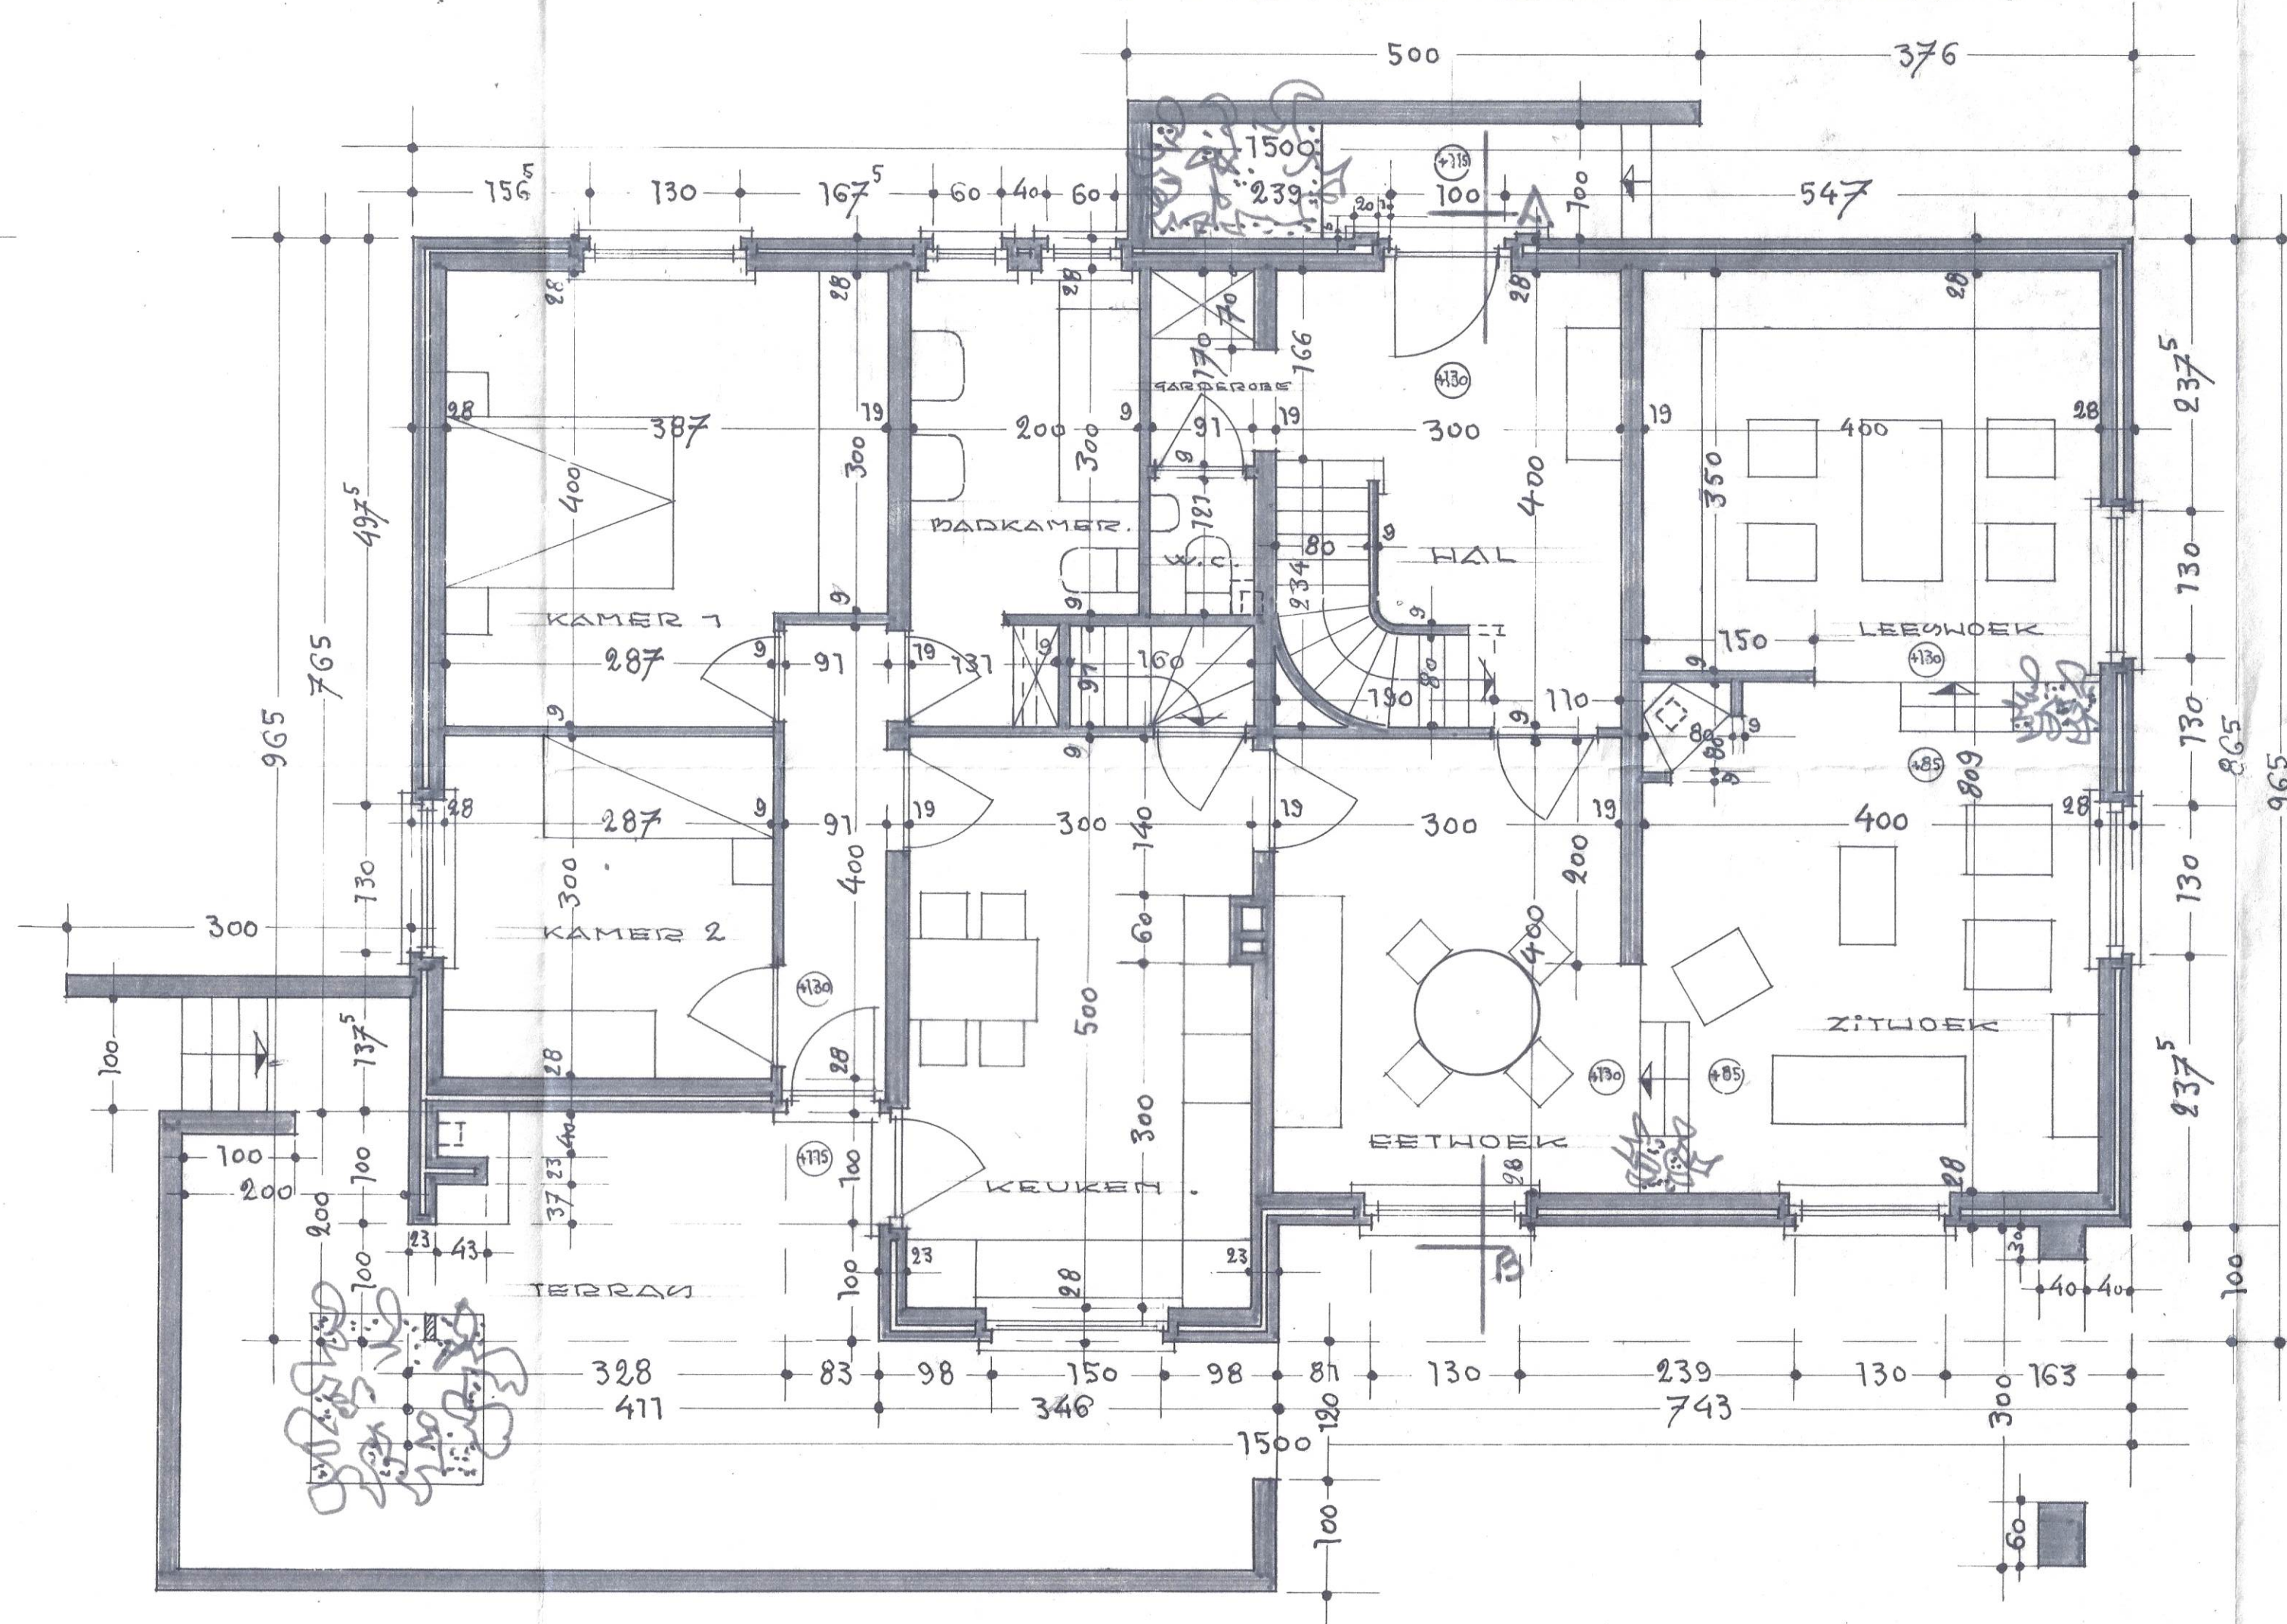

PLAN GELIJKVLOERS

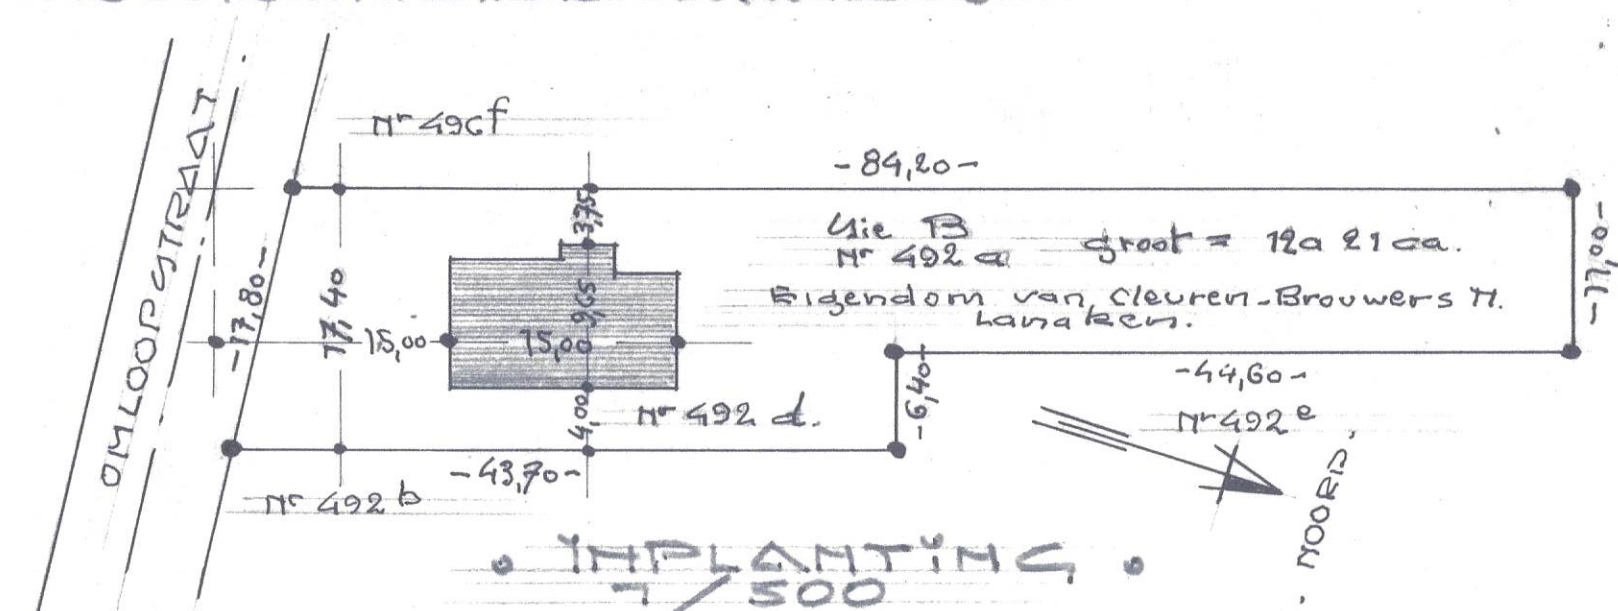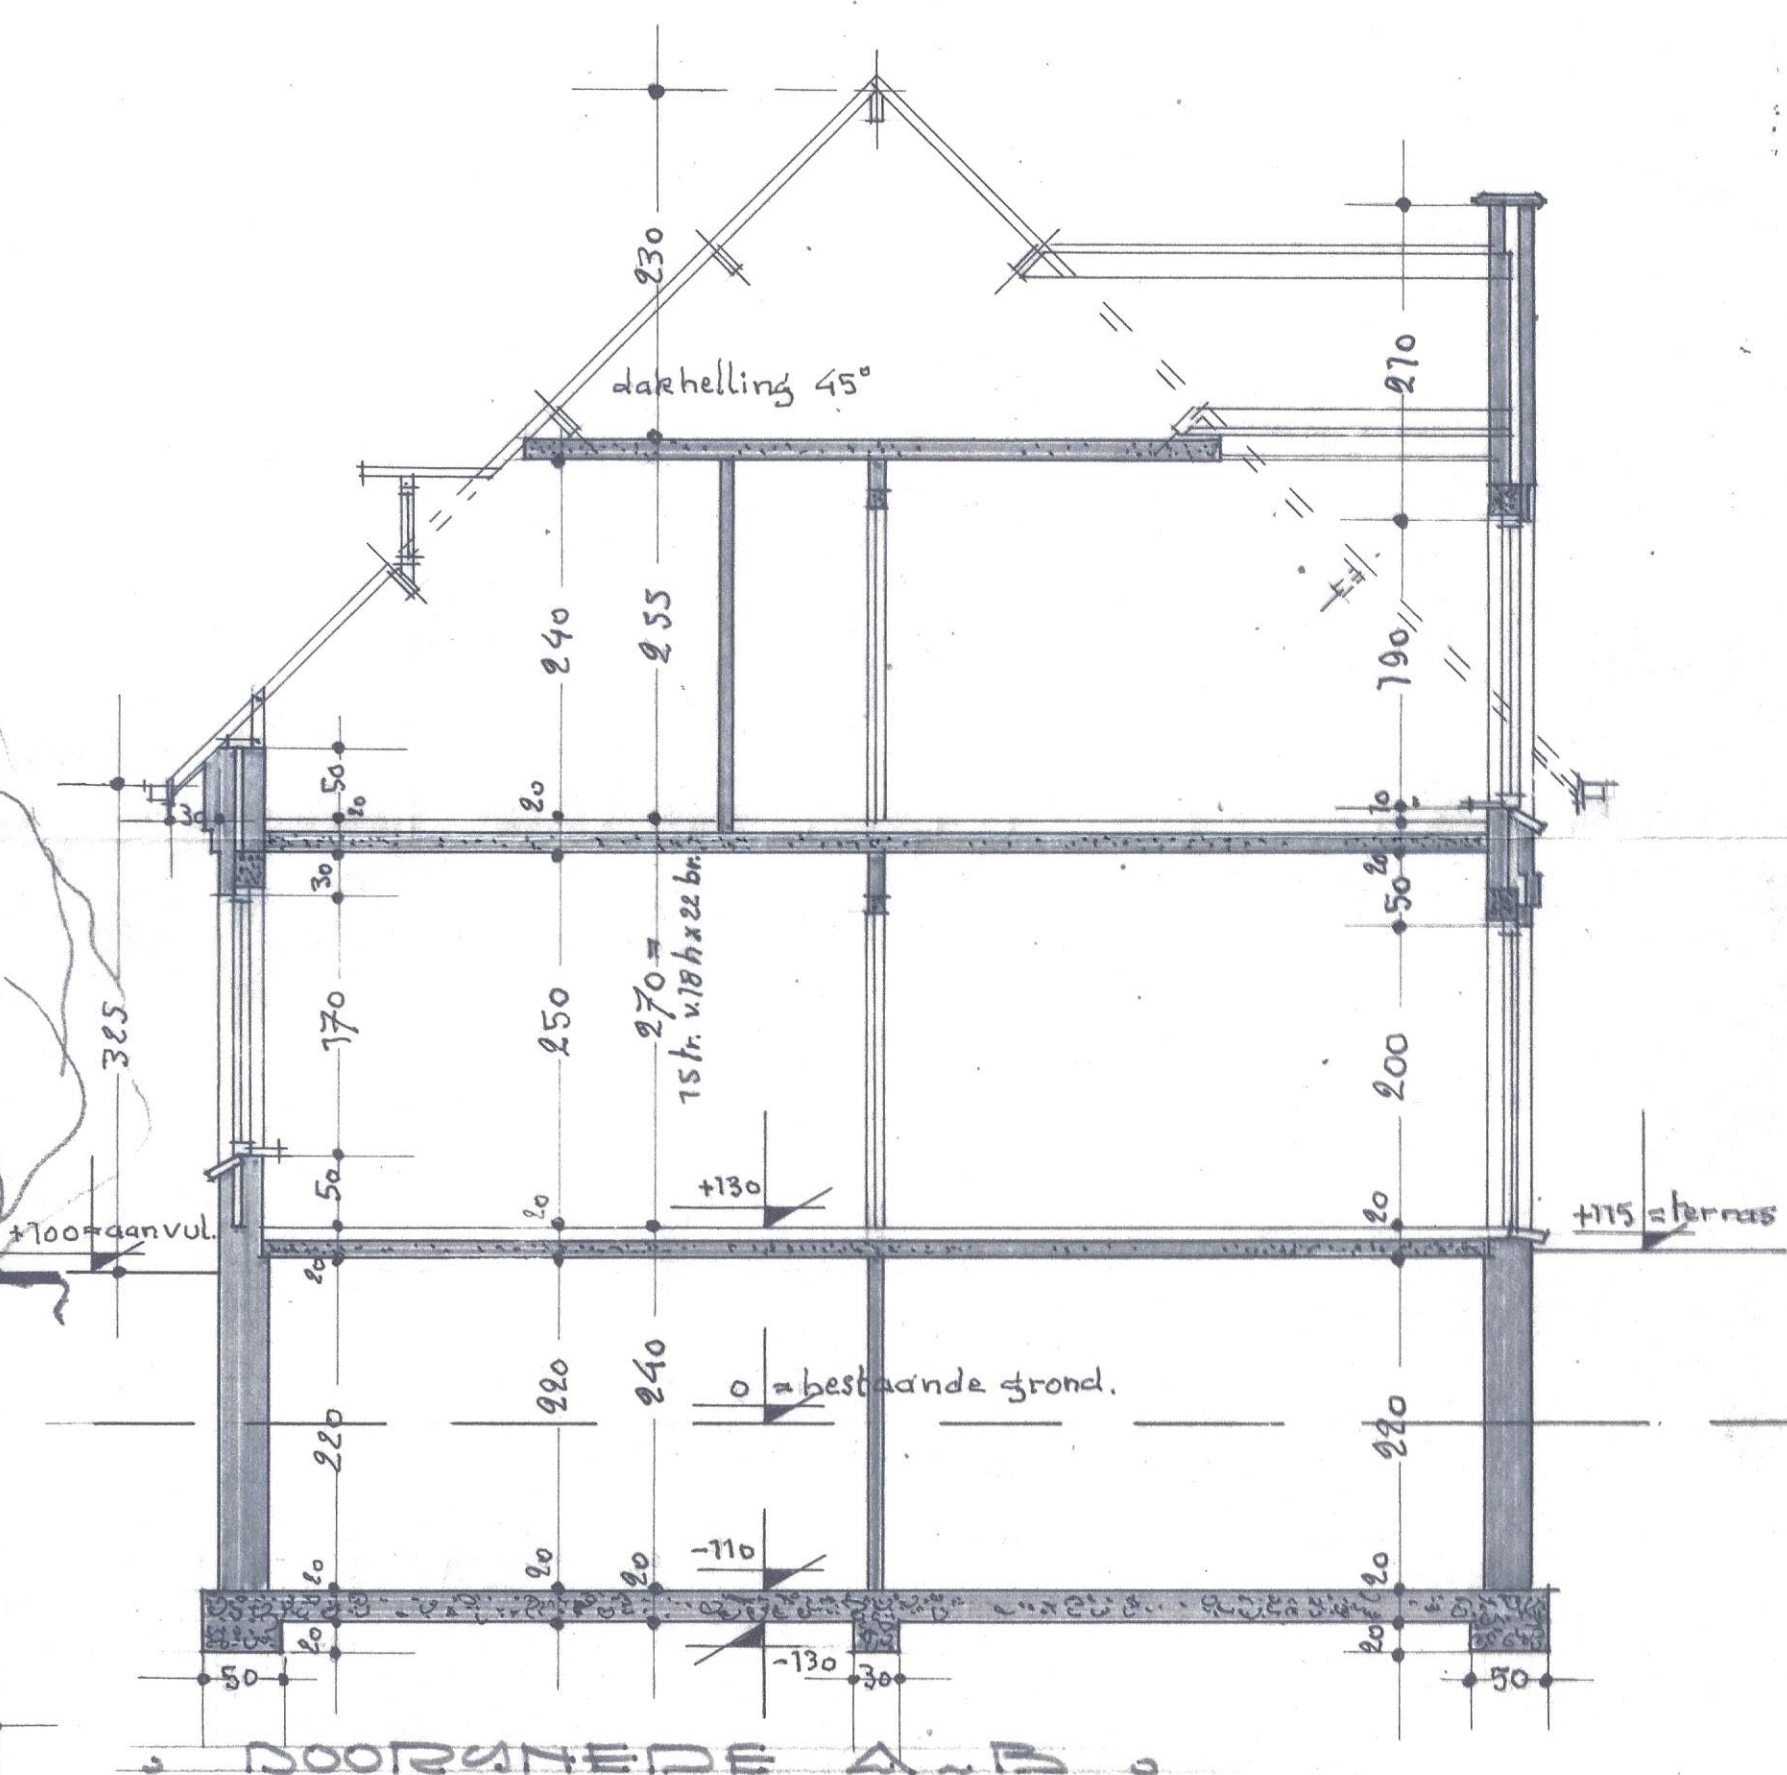

DR. 1180		EIGENDOM VAN: HERR EN MEVROUW CLEUPEN-BOUWERS	
1		WOON: LARAKEN-ARRESTAAT, 35/2	
1341 X		SITUATIE: OMLOOPSTRAAT	
		VELDWEZELT	
		BETEMMING: WONING	
		OBJEKT: PLANS, ONDE, GEVELS	
SCHAAAL: 2 CM:RM		UIT TE VOEREN NA OPDRACHT VEIGENAAR	
DATUM: AUG. 1976			
BOB CARPENTIER		DE ARCHITECT	
ARCHITECT HILDE		DE EIGENAAR:	
BOEKHOUTERLOF			
3500 HAZELT		INGESCHREVEN OP TABEL	
TEL. 011/2706.31		VORDE V. ARCHITECTEN	
		V. PROVINCIE LIMBURG	
MODIFICATIES			
A.		C.	
B.		D.	