INPLANTING 1/200

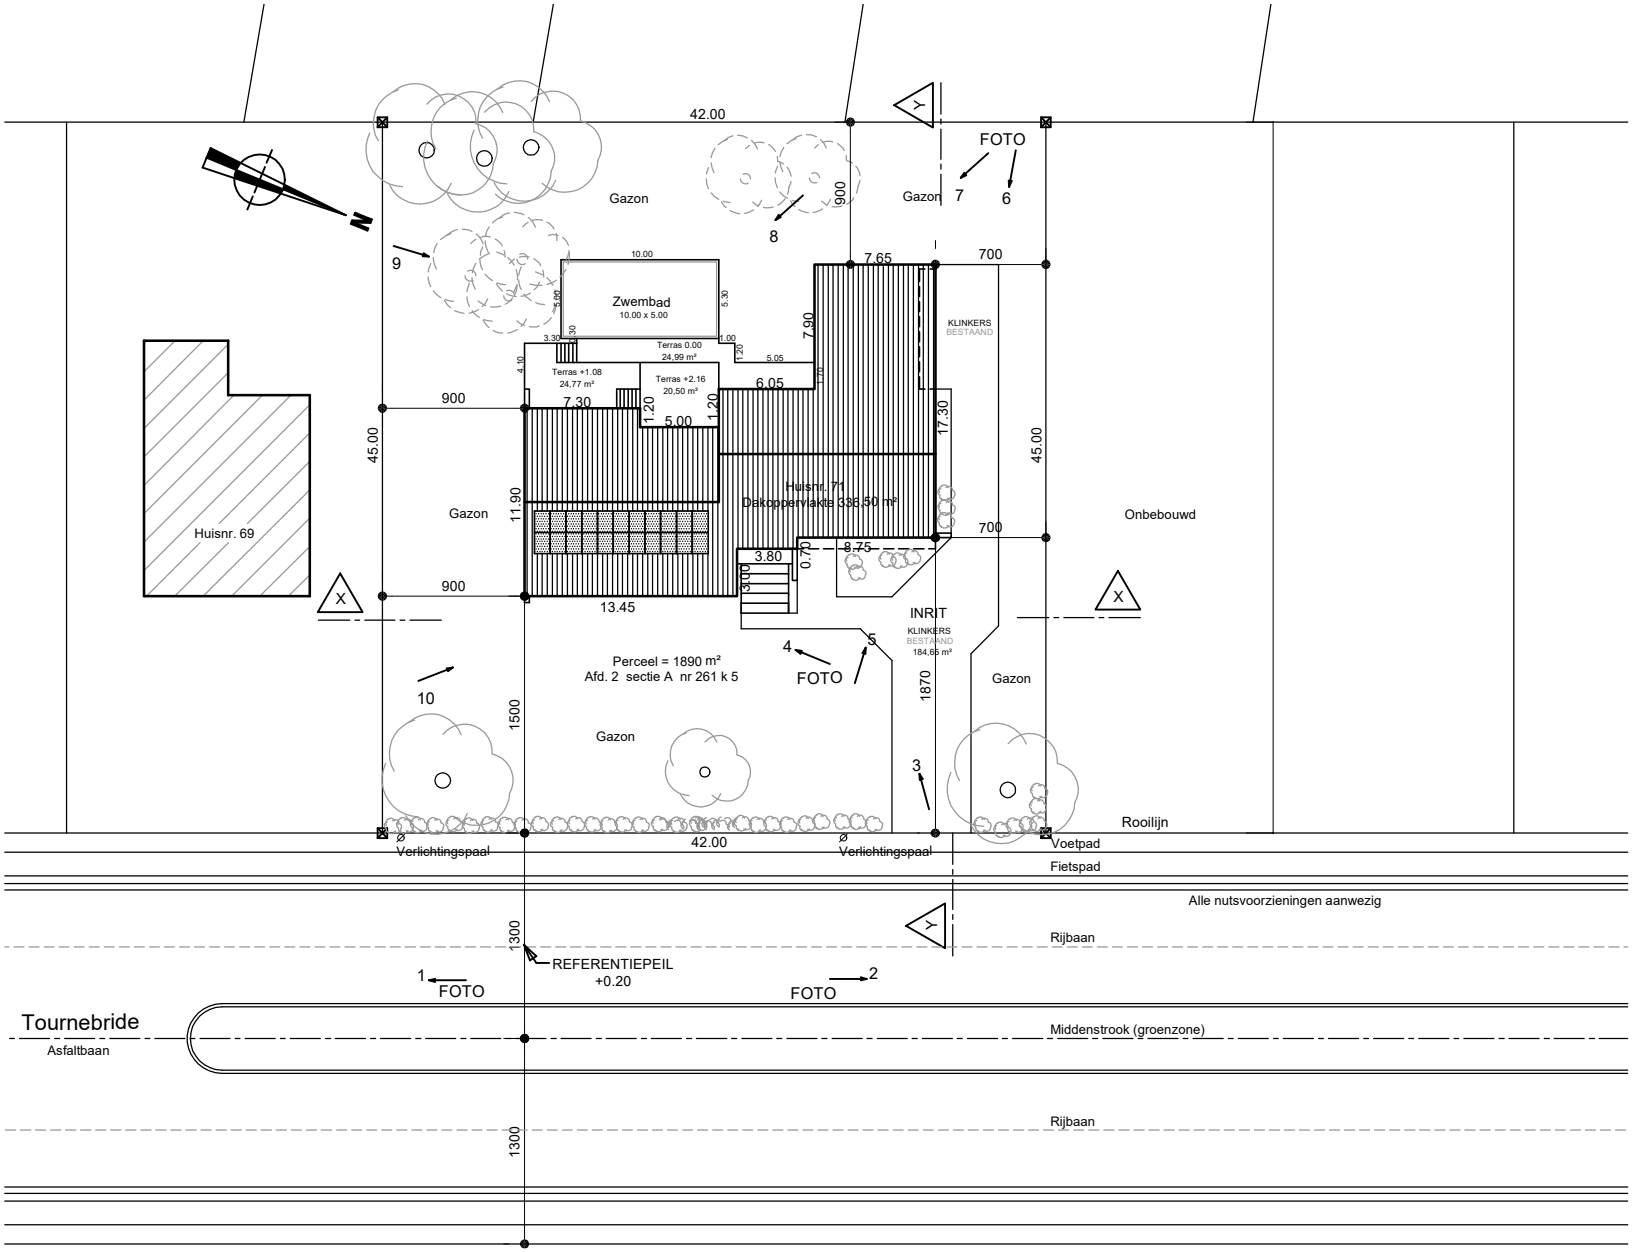

LUK PEETERS
Heiweg 23
3550 HEUSDEN-ZOLDER
TEL. 011/49.49.70
BTW. BE 433.014.829
MAIL info@architect-peeters.be

4m 8m 12m 16m 20m

Schaal: 1/200
A2 formaat
Afmetingen in cm