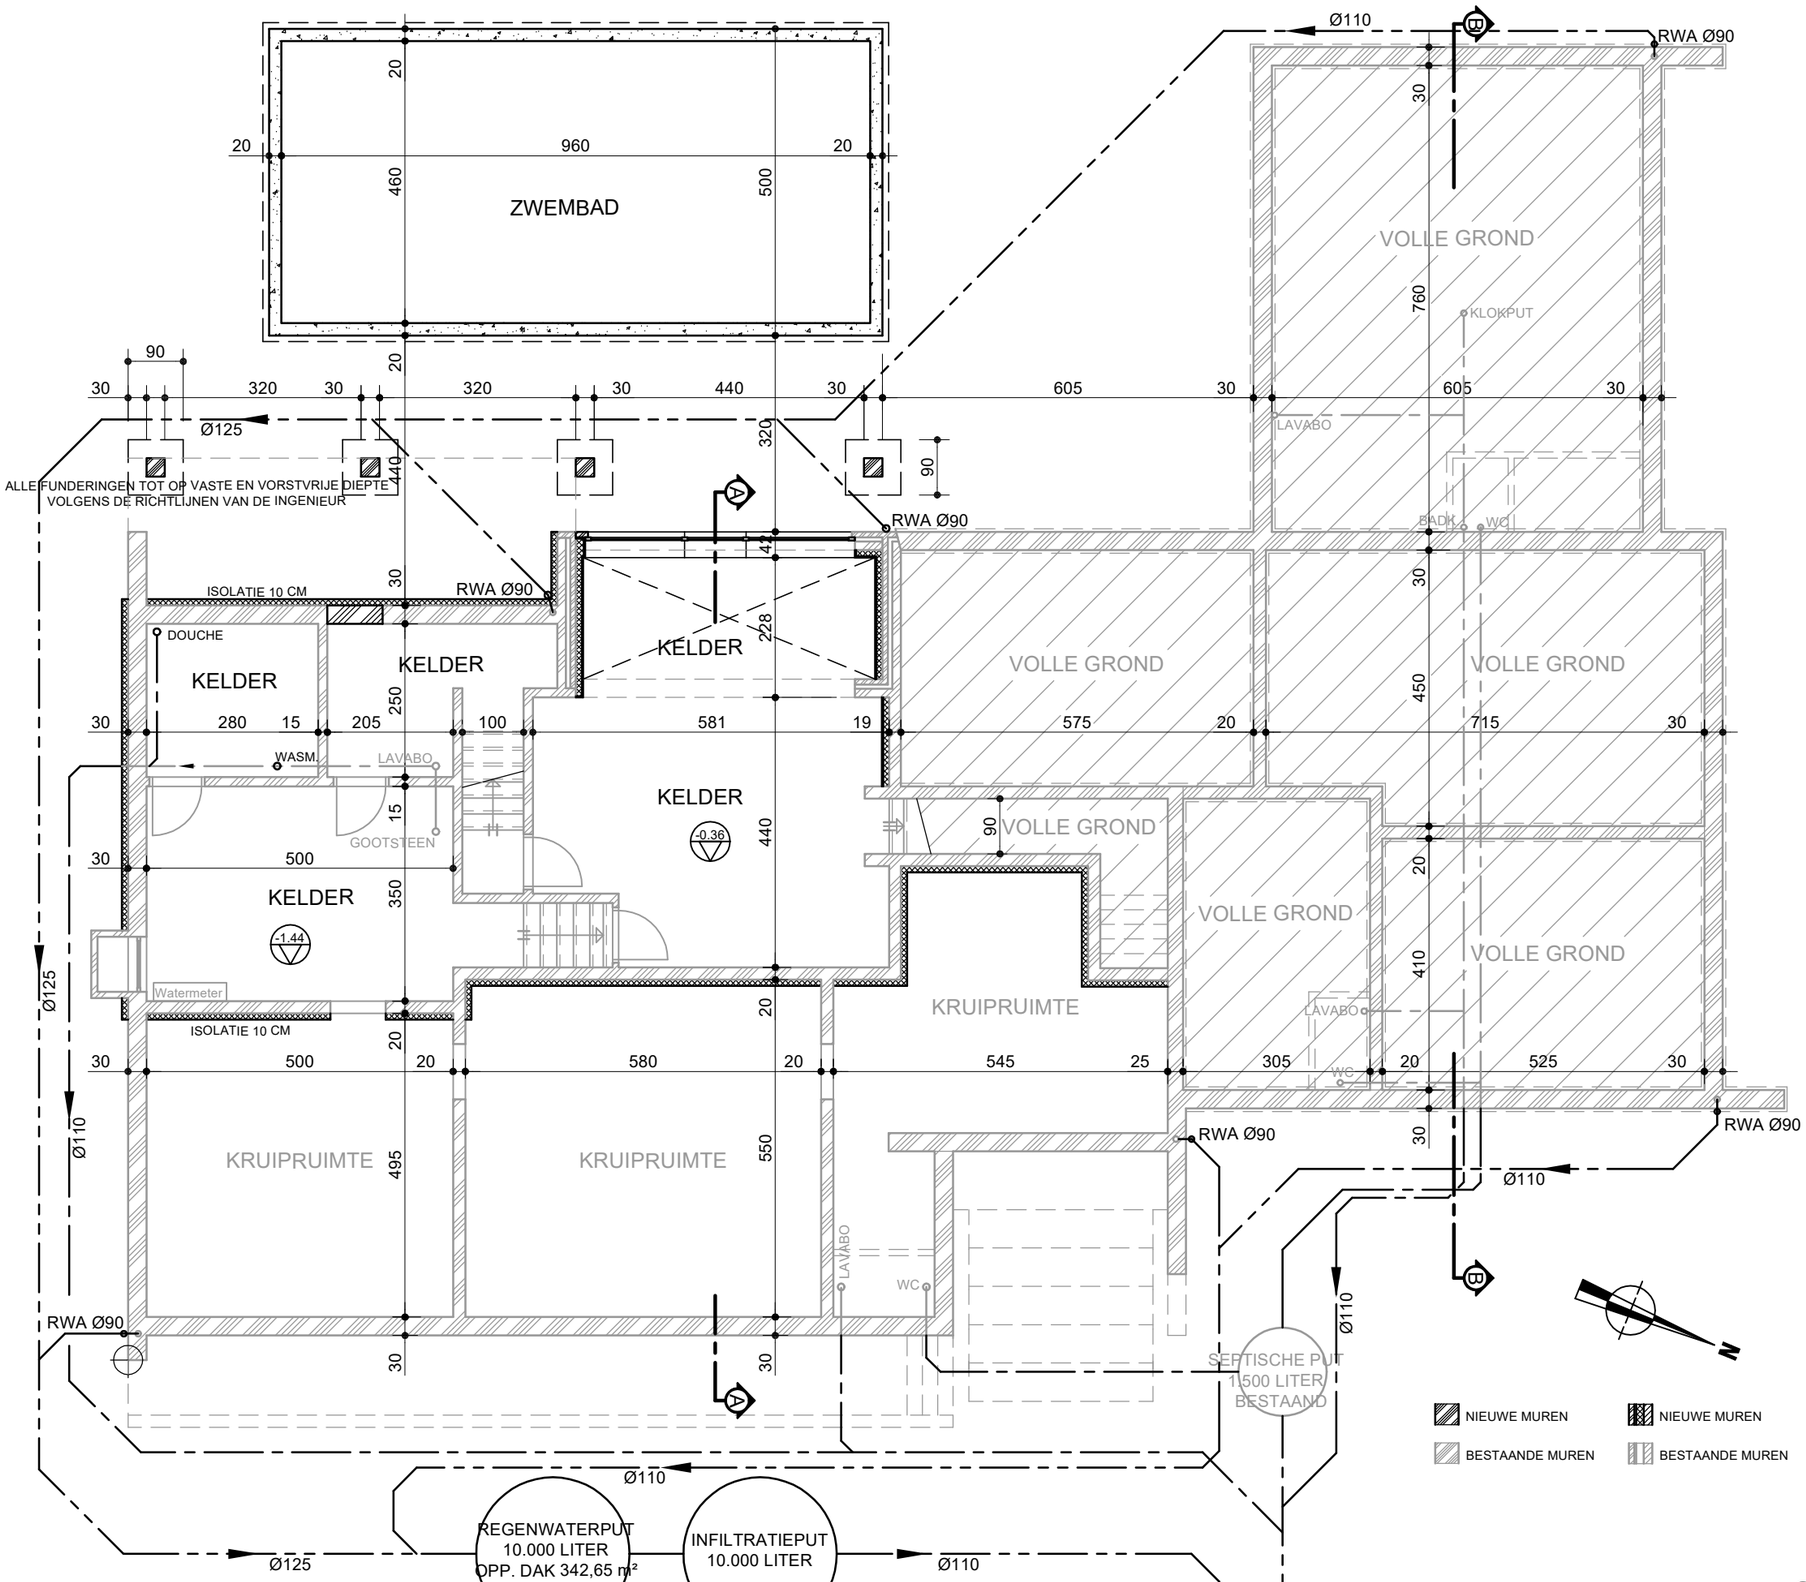

FUNDERING & RIOLERING

LUK PEETERS
Halveweg 23
3520 ZONHOVEN
TEL. 011/ 81.49.70
BTW. BE 433.014.829
MAIL info@architect-peeters.be

Schaal: 1/100
A3 formaat
Afmetingen in cm

2m 4m 6m 8m