

Project : 23056

Gemeente : Maasmechelen

Kadastraal : afdeling 7, sectie A, n° 455A

Wat : Delings- en afpalingsplan

Datum : 22/09/2023

Schaal : 1/500

Plannummer voorafgaande identificatie : 73008/10223

Gereserveerde perceelnummers

Lot 1	455B
Lot 2	455C
Lot 3	455D
Lot 4	455E


Handtekening Lieven Beuckx (LAN061251)

Coördinatentabel - L72

N°	X	Y	Markering
1	245714.56	182295.58	GM
2	245728.17	182306.46	GM
3	245732.23	182309.71	GM
4	245744.3	182320.69	GM
5	245744.87	182321.59	GM
6	245756.9	182340.89	GM
7	245770.1	182361.65	GM
8	245754.04	182365.2	GM
9	245741.8	182367.75	GM
10	245739.79	182364.1	GM
11	245735.55	182356.46	GM
12	245734.57	182354.75	NP
13	245730.94	182348.37	GM
14	245726.8	182343.78	GM
15	245723.28	182340.37	NP
16	245718.18	182335.45	GM
17	245709.8	182328.21	NP
18	245708.97	182325.78	GM
19	245694.27	182316.06	GM
20	245690.94	182313.84	GM

GM : geen markering
NP : nieuwe grenspaal

VERKOCHT

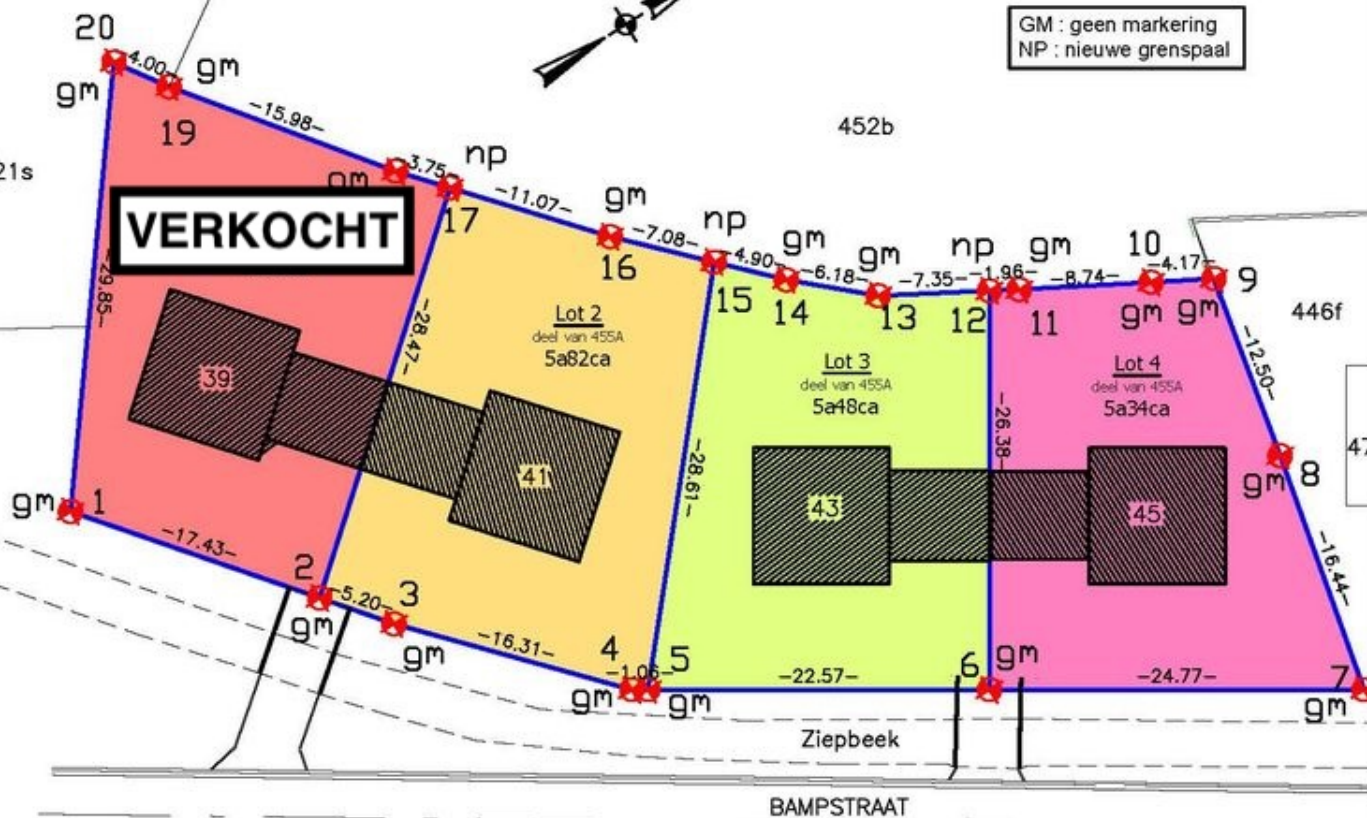

Grens 1-2-3-4-5-6-7-8-9-10-11-12-13-14-15-16-17-18-19-20-1 op basis van plan opgemaakt door Geotec, dhr. Peter Gijsen dd. 17/09/2021

Grenzen 2-17; 5-15 en 6-12 op basis van deling

Grenzen niet gematerialiseerd

Omgevingsvergunning dd. 03/06/2022
Ref. gemeente : OMV/2021/600
Ref. omgevingsloket : OMV-2021174238

LSBBvba

Landmeetkundig Studie bureau Beuckx Bvba
Landmeter Lieven Beuckx LAN061251
Pauwbroekstraat 42 - 3945 Ham
Tel. : 0477/75.31.26
Email : info@lsbbvba.be
www.lsbbvba.be
BTW BE0833.347.487

