

gevelpleisterwerk

snelbouwmetselwerk, 29/14/19


cellenbeton

holle welfsels + druklaag

ondergrondsmetselwerk

gewapend beton

LEGEND

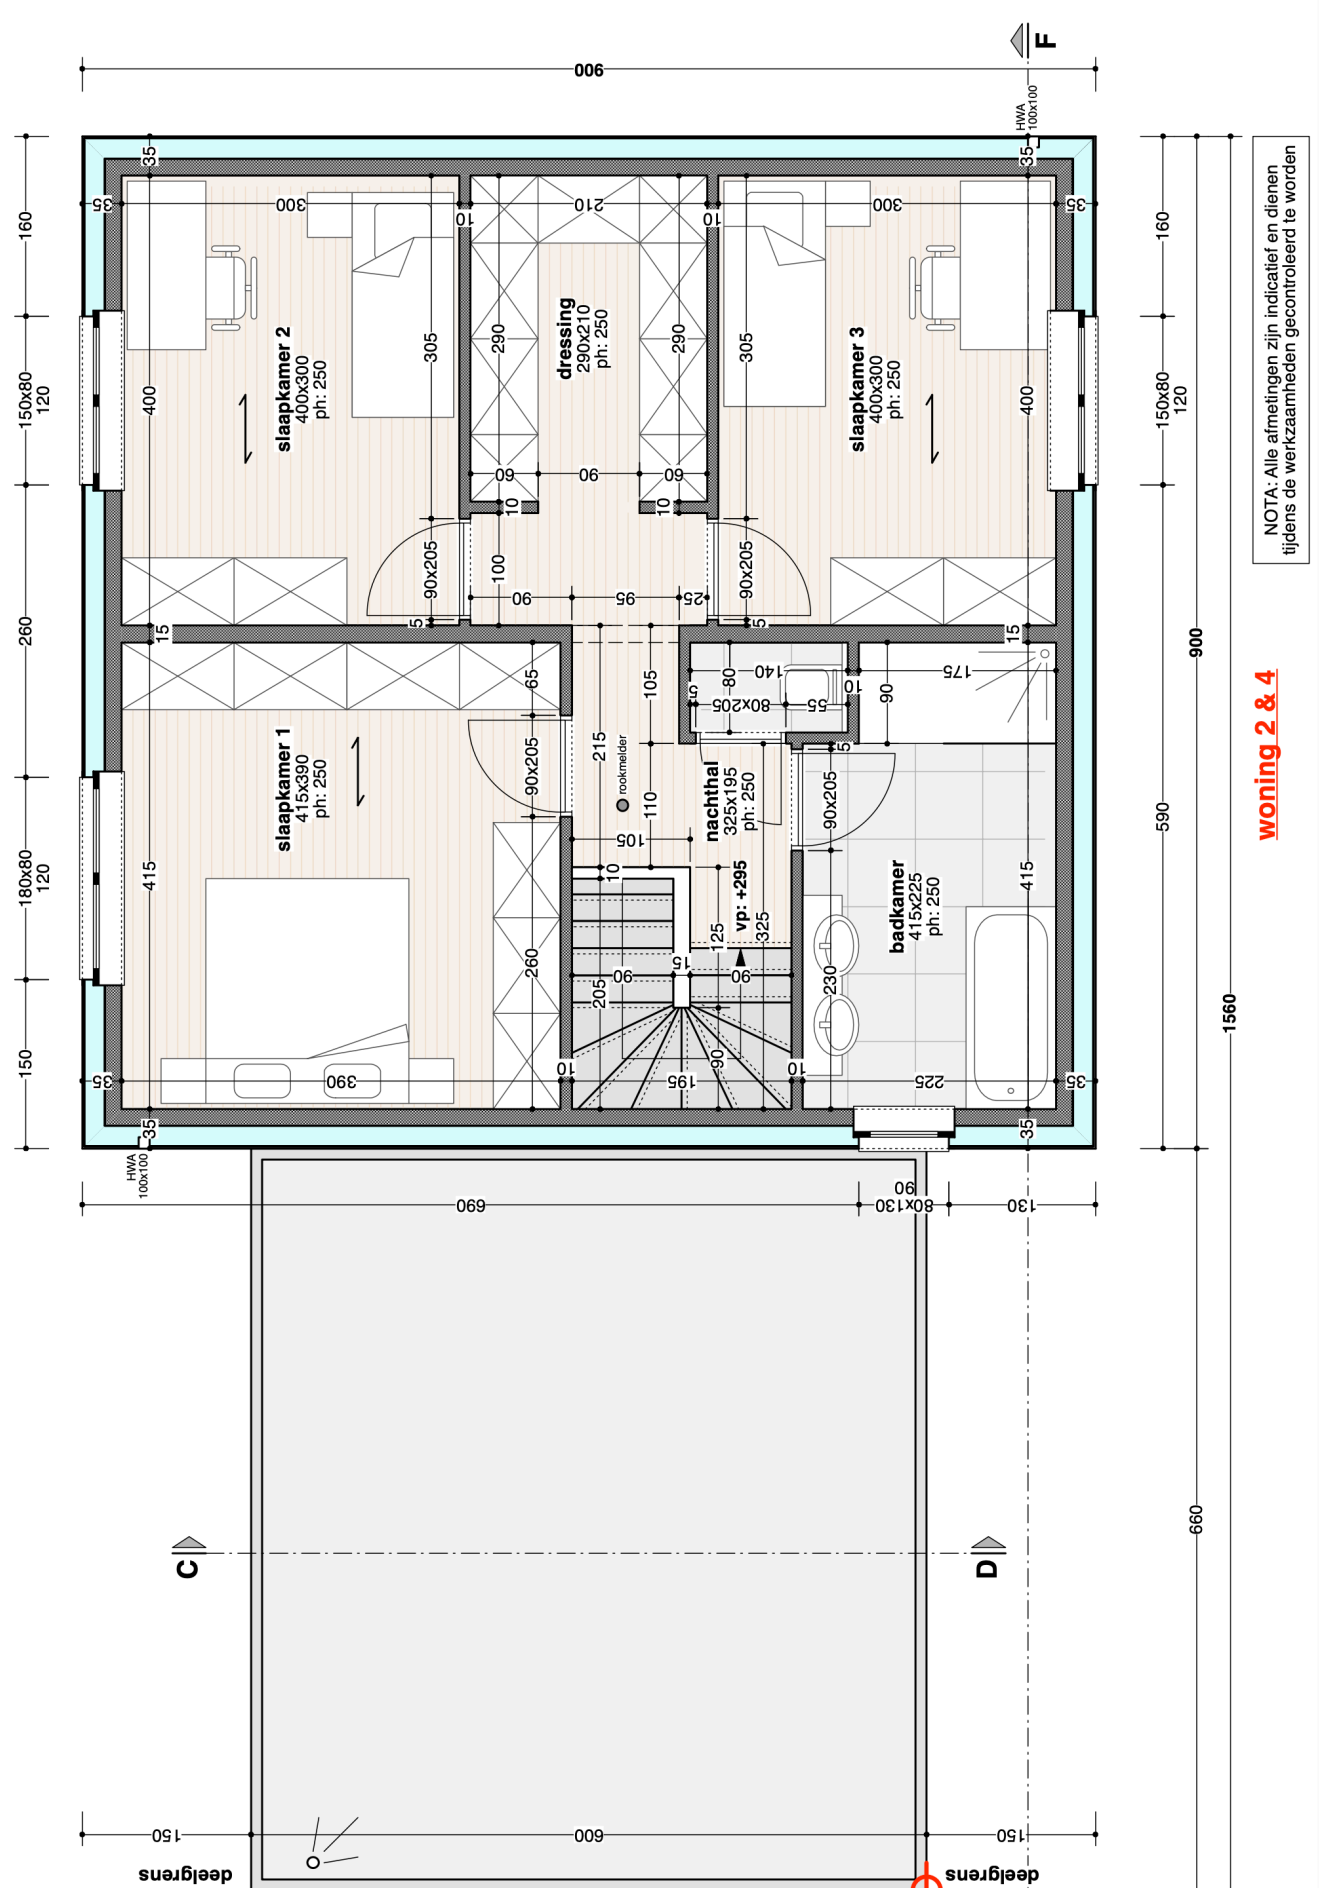

NOTA: Alle afmetingen zijn indicatief en dienen tijdens de werkzaamheden gecontroleerd te worden

woning 2 & 4