X-act architecten bv bvba
Steenweg 229 I 3590 Diepenbeek
+32 (0)11 76 26 37

	WARD LEMMENS	BA	14 feb 2025

GELIJKVLOERS

nieuwe toestand
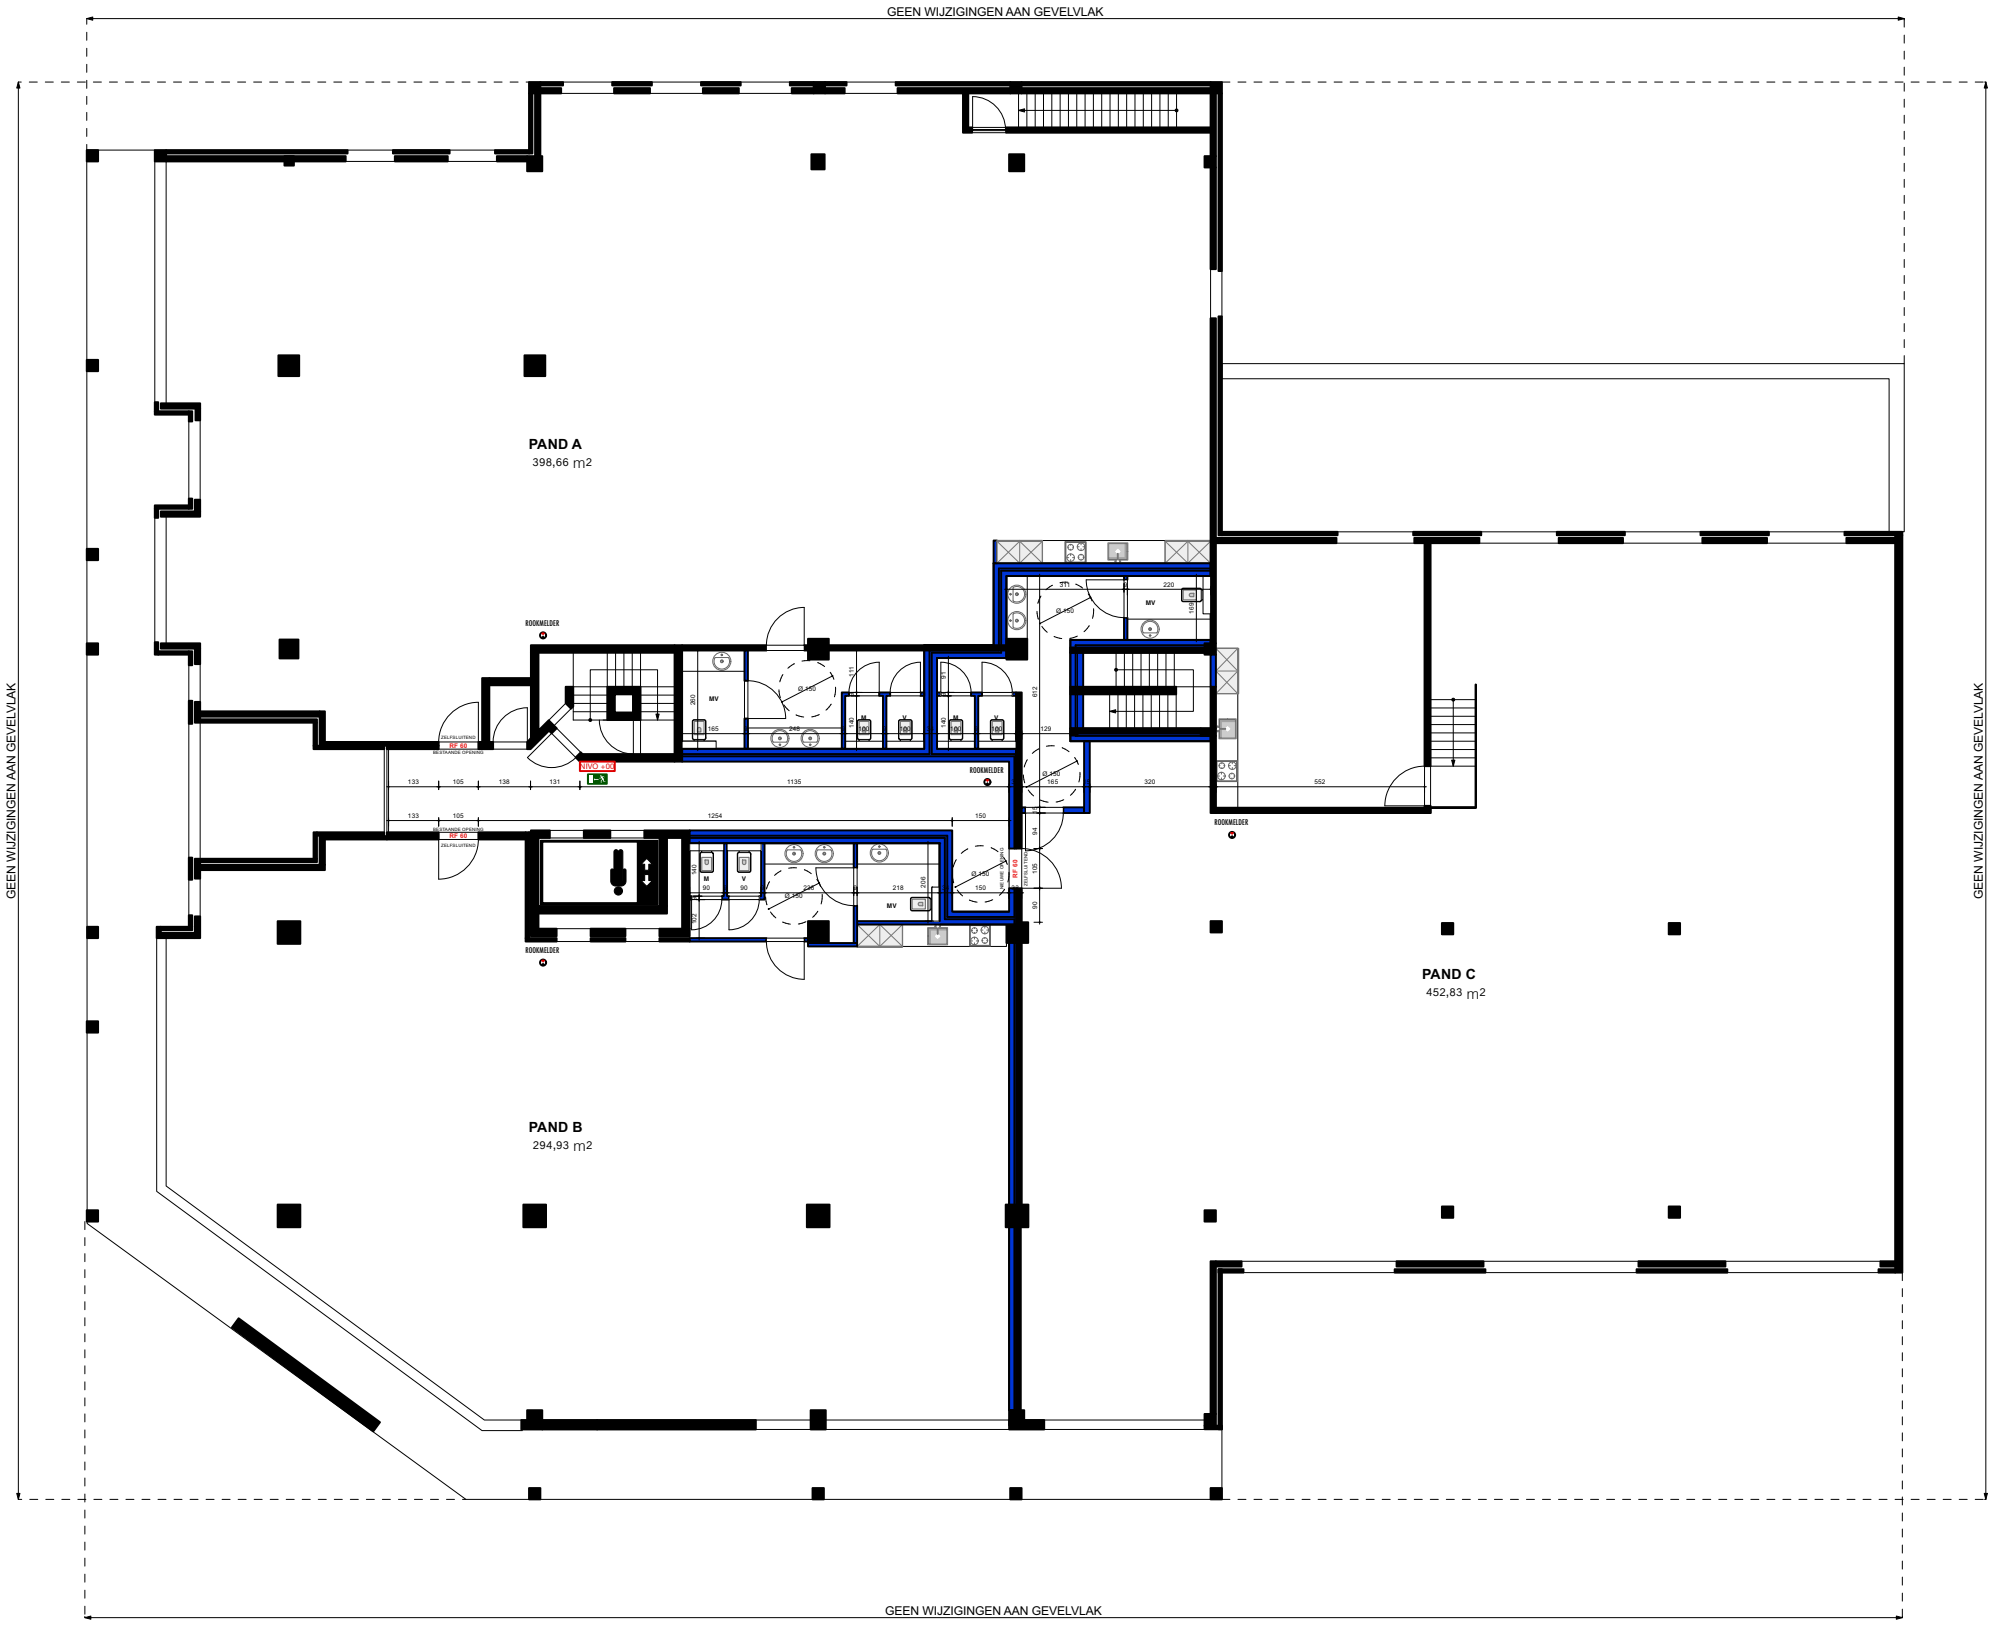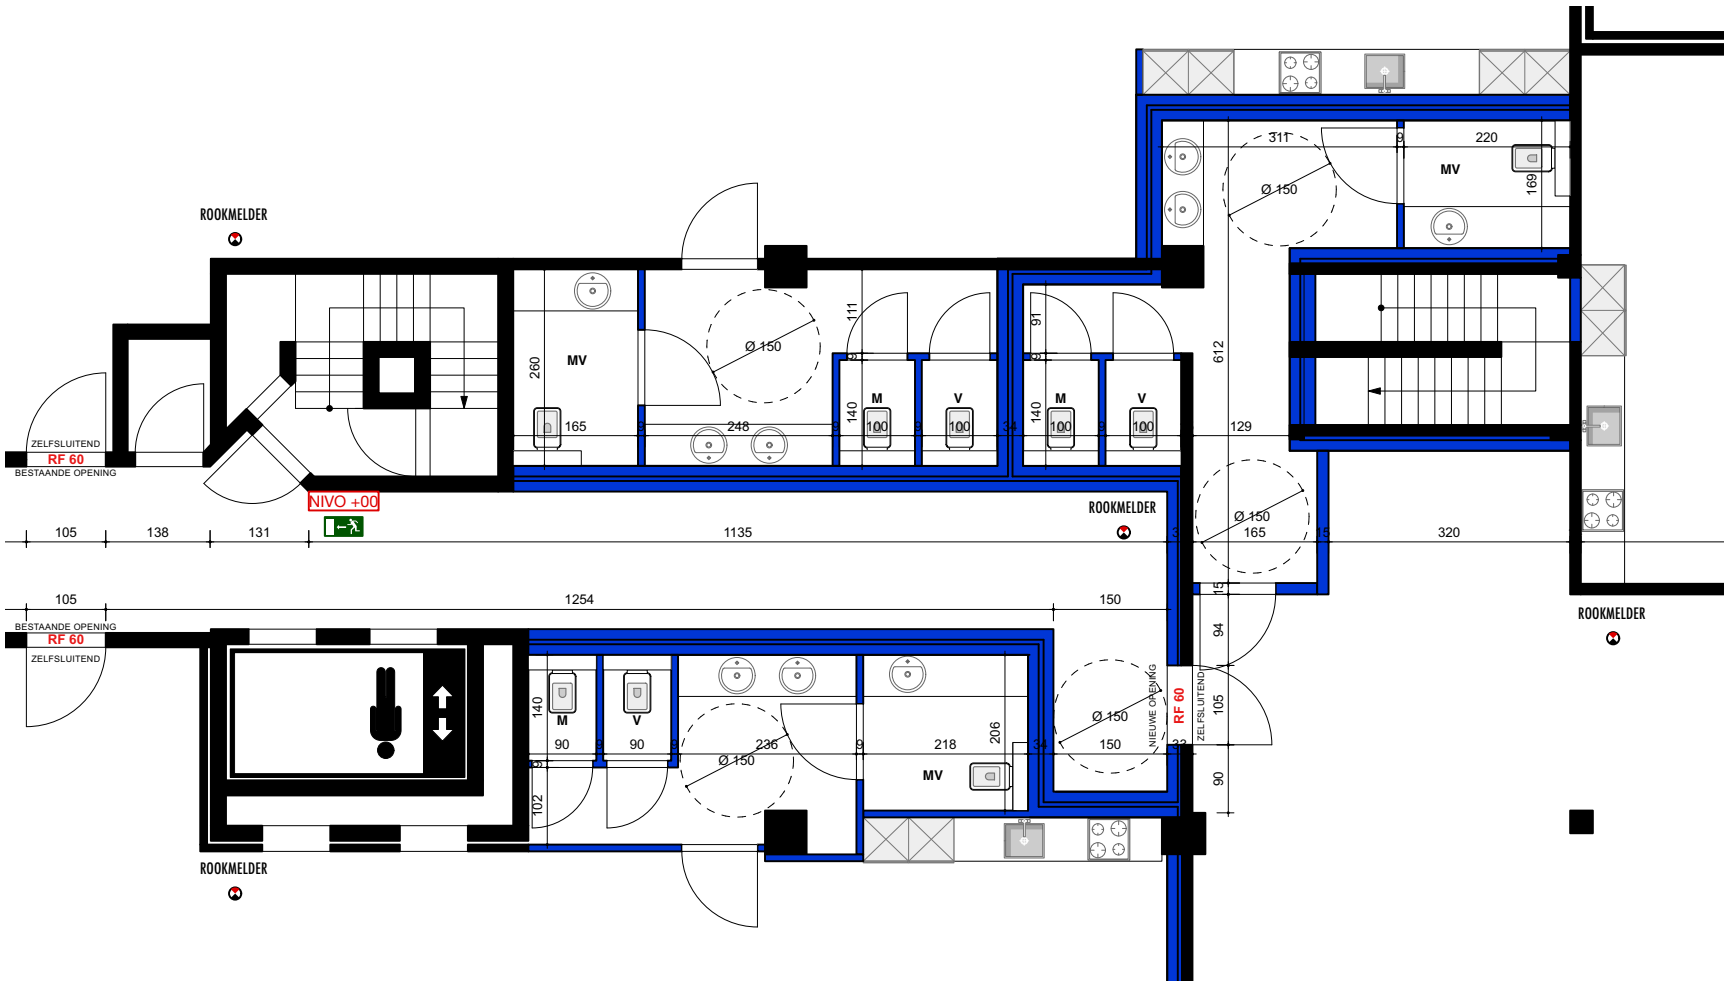
SCHAAL 1/200
SCHAAL 1/100