

AK 18353



AIB-VINÇOTTE BELGIUM vereniging zonder winstoogmerk

Head office: Business Class Kantorenpark • Jan Olieslagerslaan 35 • 1800 Vilvoorde
tel +32 (0)2 674 57 11 • fax +32 (0)2 674 59 59 • info@vincotte.be • www.vincotte.com
Registered office: Diamant Building • Boulevard A. Reyerslaan 80 • 1030 Brussels
Ondernemingsnummer: BE 0402.726.875

Safety, quality and environmental services

EAN 54144720000 1271840

☒ AV Antwerpen - Limburg : Tel.: 03 221 86 11
☐ AV Brabant : Tel.: 02 674 57 11

☐ AV Oost & West Vlaanderen : Tel.: 09 244 77 11
☐ AV Wallonie : Tel.: 081 432 611

Code PC Resi. ☒

Personen verantwoordelijk voor de uitvoering van het werk:

Naam, Voornaam: Vrancken / Heilitzke

BTW nr: _____

of identiteitskaartnr: _____

Stroomleverancier: IEMeter nr: 4078603 stand: 313Wijze van meting: ☐ dag - ☐ tweevoudig - ☐ nachttarief -VERSLAG nr: P006P 61 54

Lid nr: _____

Installatie: Naam: _____ B 1.2

Adres: Herengweg 1ABilzenDatum onderzoek: 31.07.2007

Eigenaar of aangestelde: Tel.: _____

Naam, Voornaam: Bouwbedrijf HeilAdres: Stationsstraat 67Aanvrager: VanackType van bezoek: ☒ 270 ☐ 271 ☐ 276 AREI Aard installatie: ☒ Nieuwe ☐ Uitbreiding ☐ Wijziging ☐ Bestaande ☐ TijdelijkeOnderzoek volgens de voorschriften van: ☒ AREI art. ☒ 86 ☐ 87 ☐ 88 ☐ 95 ☐ ARAB ☐Installatie ontworpen voor een spanning van 230 V, AC, Bescherming aansluiting: 40 A Type: AectOmschrijving aansluiting: Ch. der gronds Kabeltype: _____ Doorsnede: _____ x _____ mm²Voeding hoofdbord: 2 x 30 mm² Aantal borden: 1 Aantal eindstroombanen: 9Type aardelektrode: in Spreidingsweerstand: 3 Ohms Algemeen isolatieniveau: 10 M Ohms

PROCES-VERBAAL VAN ONDERZOEK VAN EEN ELEKTRISCHE LAAGSPANNINGSINSTALLATIE

BESCHRIJVING VAN DE INSTALLATIE: de opstellingsschema(s) en het (de) eendraadsschema(s) maken integraal deel uit van dit verslag.

INBREUKEN (voor de betekenis van de nummers zie keerzijde)

GeenGeen te stellen, geen aanpak.De hoofddifferentieel was - werd - (~~was~~) - gelood.De elektrische installatie moet opnieuw gekeurd worden vóór 31.07.2032, evenals voor de ingebruikname van aanzienlijke wijzigingen en/of uitbreidingen zoals het bijvoegen van een stroomkring.

Besluit:

DE NIEUWE ELEKTRISCHE INSTALLATIE IS CONFORM AAN DE HIER VOOR VERMELDE VOORSCHRIFTENDE INSTALLATIE WAS MAG - NIET - ONDER SPANNING


VERSLAG VAN ONDERZOEK VAN DE BESTAANDE INSTALLATIE (ART. 276 VAN HET AREI)

INBREUKEN op het bestaand gedeelte (voor de betekenis van de nummers zie keerzijde)

De installatie moet vóór _____ opnieuw gekeurd worden.

Overeenkomstig artikel 274 van het AREI, moeten zonder vertraging de werken worden uitgevoerd die nodig zijn om de vastgestelde inbreuken te doen verdwijnen, en moeten alle gepaste maatregelen worden getroffen opdat bij het in dienst blijven van de installatie de inbreuken geen gevaar zouden vormen voor de personen of goederen.

Bijlagen: _____
VISUM VAN DE STROOMVERDELER:Voor de directeur-generaal
Naam, Agentnr., HandtekeningGeelbeek

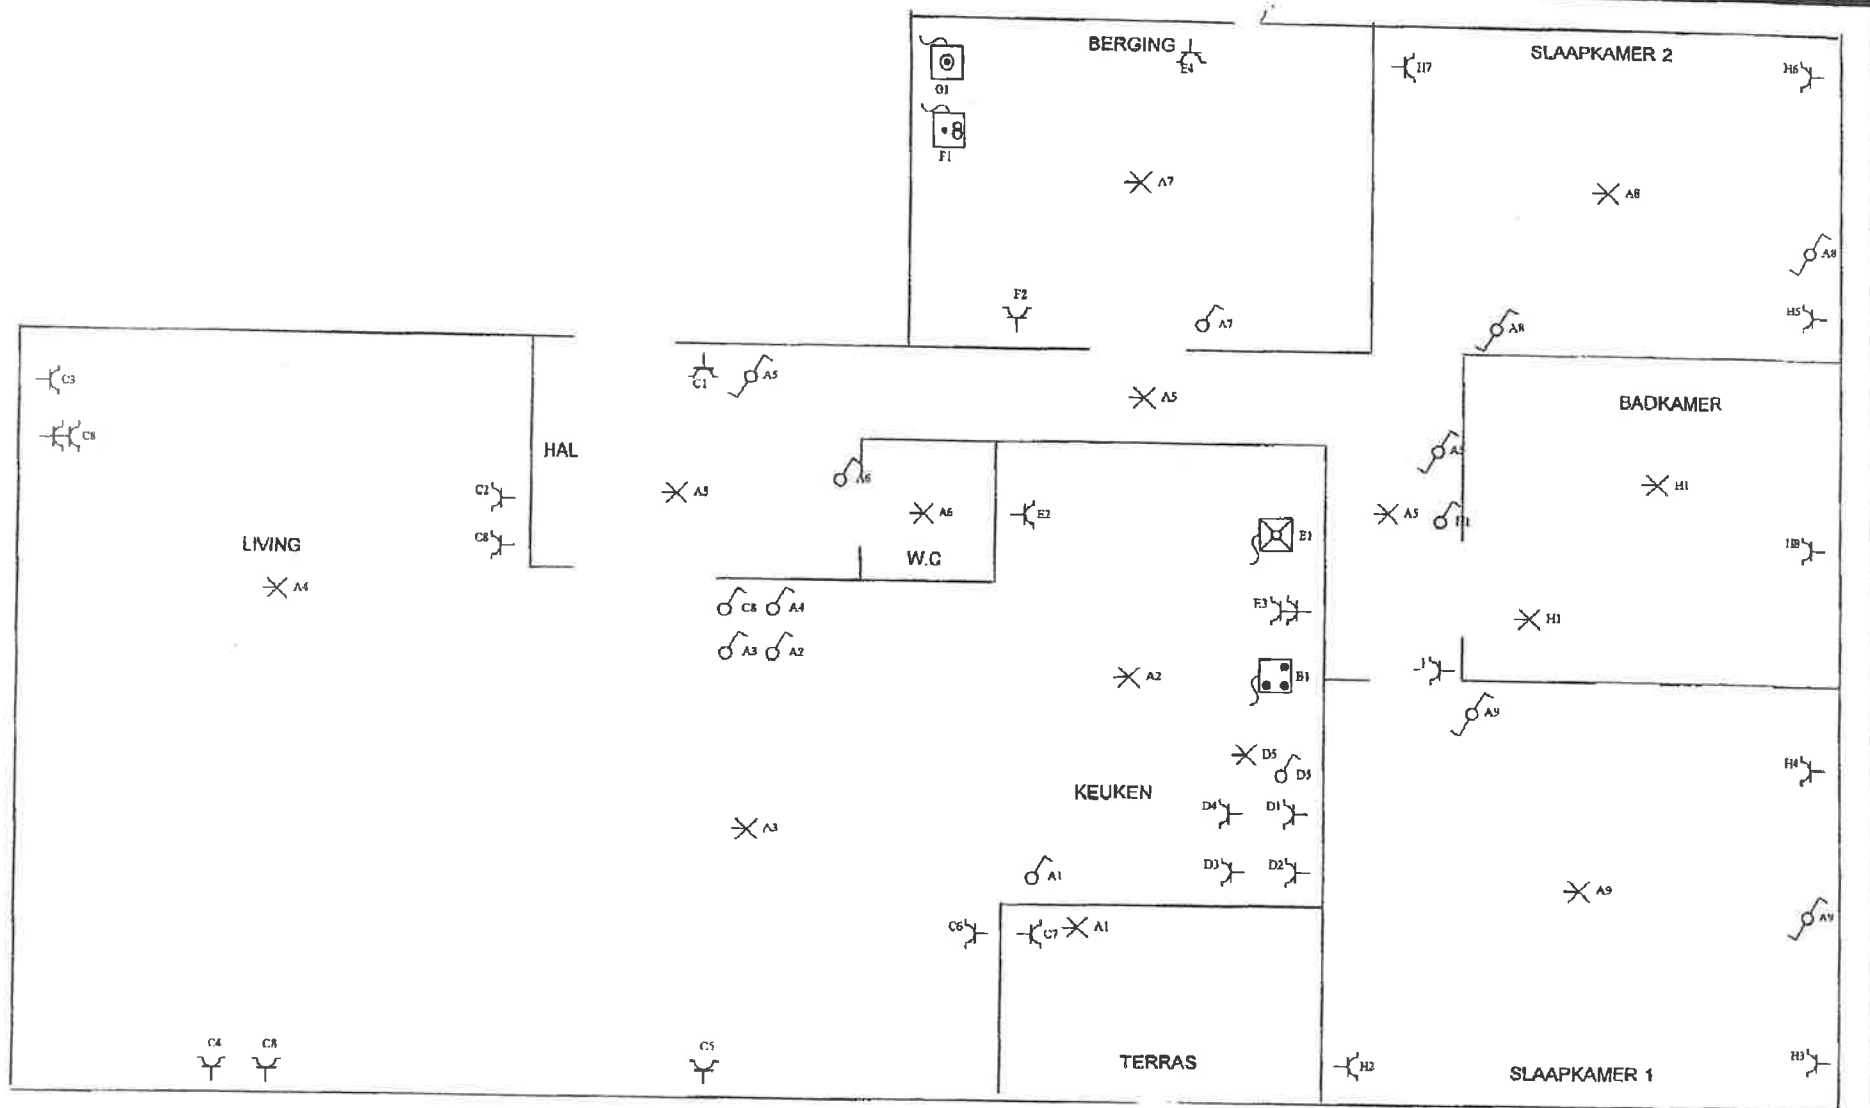


APPARTEMENT MEREMWEG 1A 12

Situatieschema / Schéma de situation

INSTALLATEUR	KEURING/CONTROLE	WERF/CHANTIER	1N, (400V)/230V~
Naam/Nom FILIP VRANCKEN GUY HERLITSKA BTW / TVA BE 710.870.438 Datum/Date 30-01-2007 Handtek/Sign	Organis. AIB VINCOTTE Naam/Nom JOS GEEBELEN Datum/Date Handtek/Sign	Naam/Nom BOUWBEDRIJF KEULEN Straat/Rue MEREMWEG Gemeen/Comm BILZEN Handtek/Sign	FIX-O-CAD 02541

FFNDRAADSCHHEMA

Eendraadsschema/Schéma unifilaire

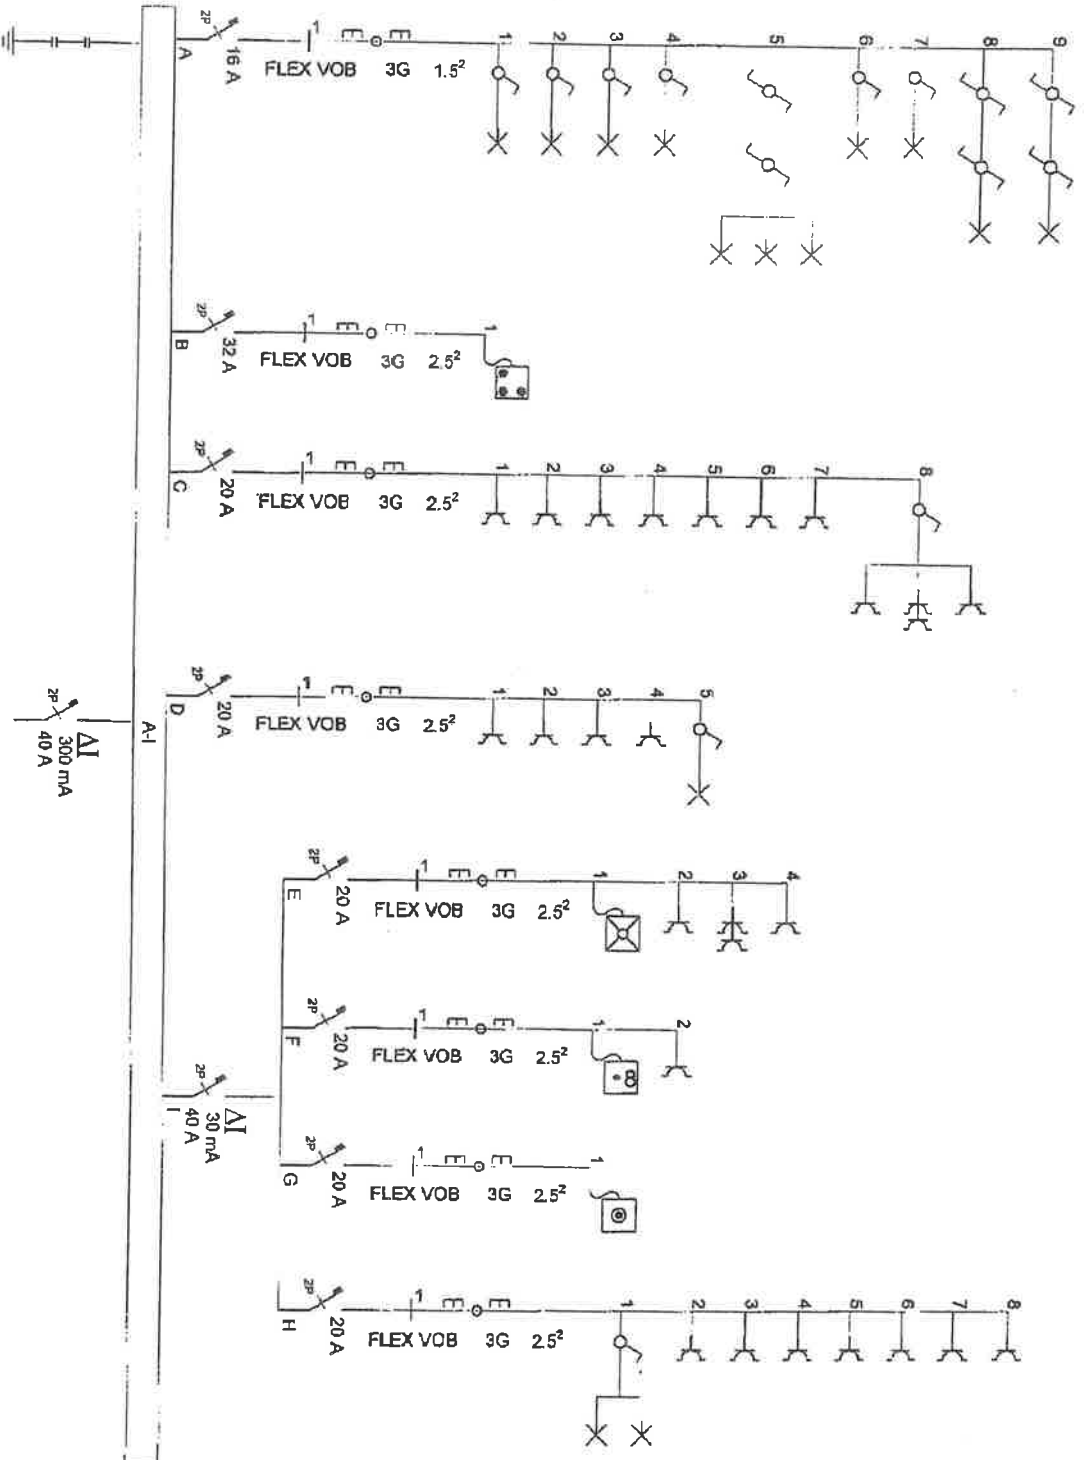

INSTALLATEUR

Naam/Nom FILIP VRANCKEN GUY HERLITSKA

BTW / TVA BE 710.870.438

Datum/Date 30-01-2007

Handtek/Sign

KEURING/CONTROLE

Organis. AIB VINCOTTE

Naam/Nom JOS GEEBELEN

Datum/Date

Handtek/Sign

WERF/CHANTIER

Naam/Nom BOUWBEDRIJF KEULEN

Straat/Rue MERENWEG

Gemeente/Comm BILZEN

Handtek/Sign

1N. (400V)/230V~

FIX-O-CAD

02841