


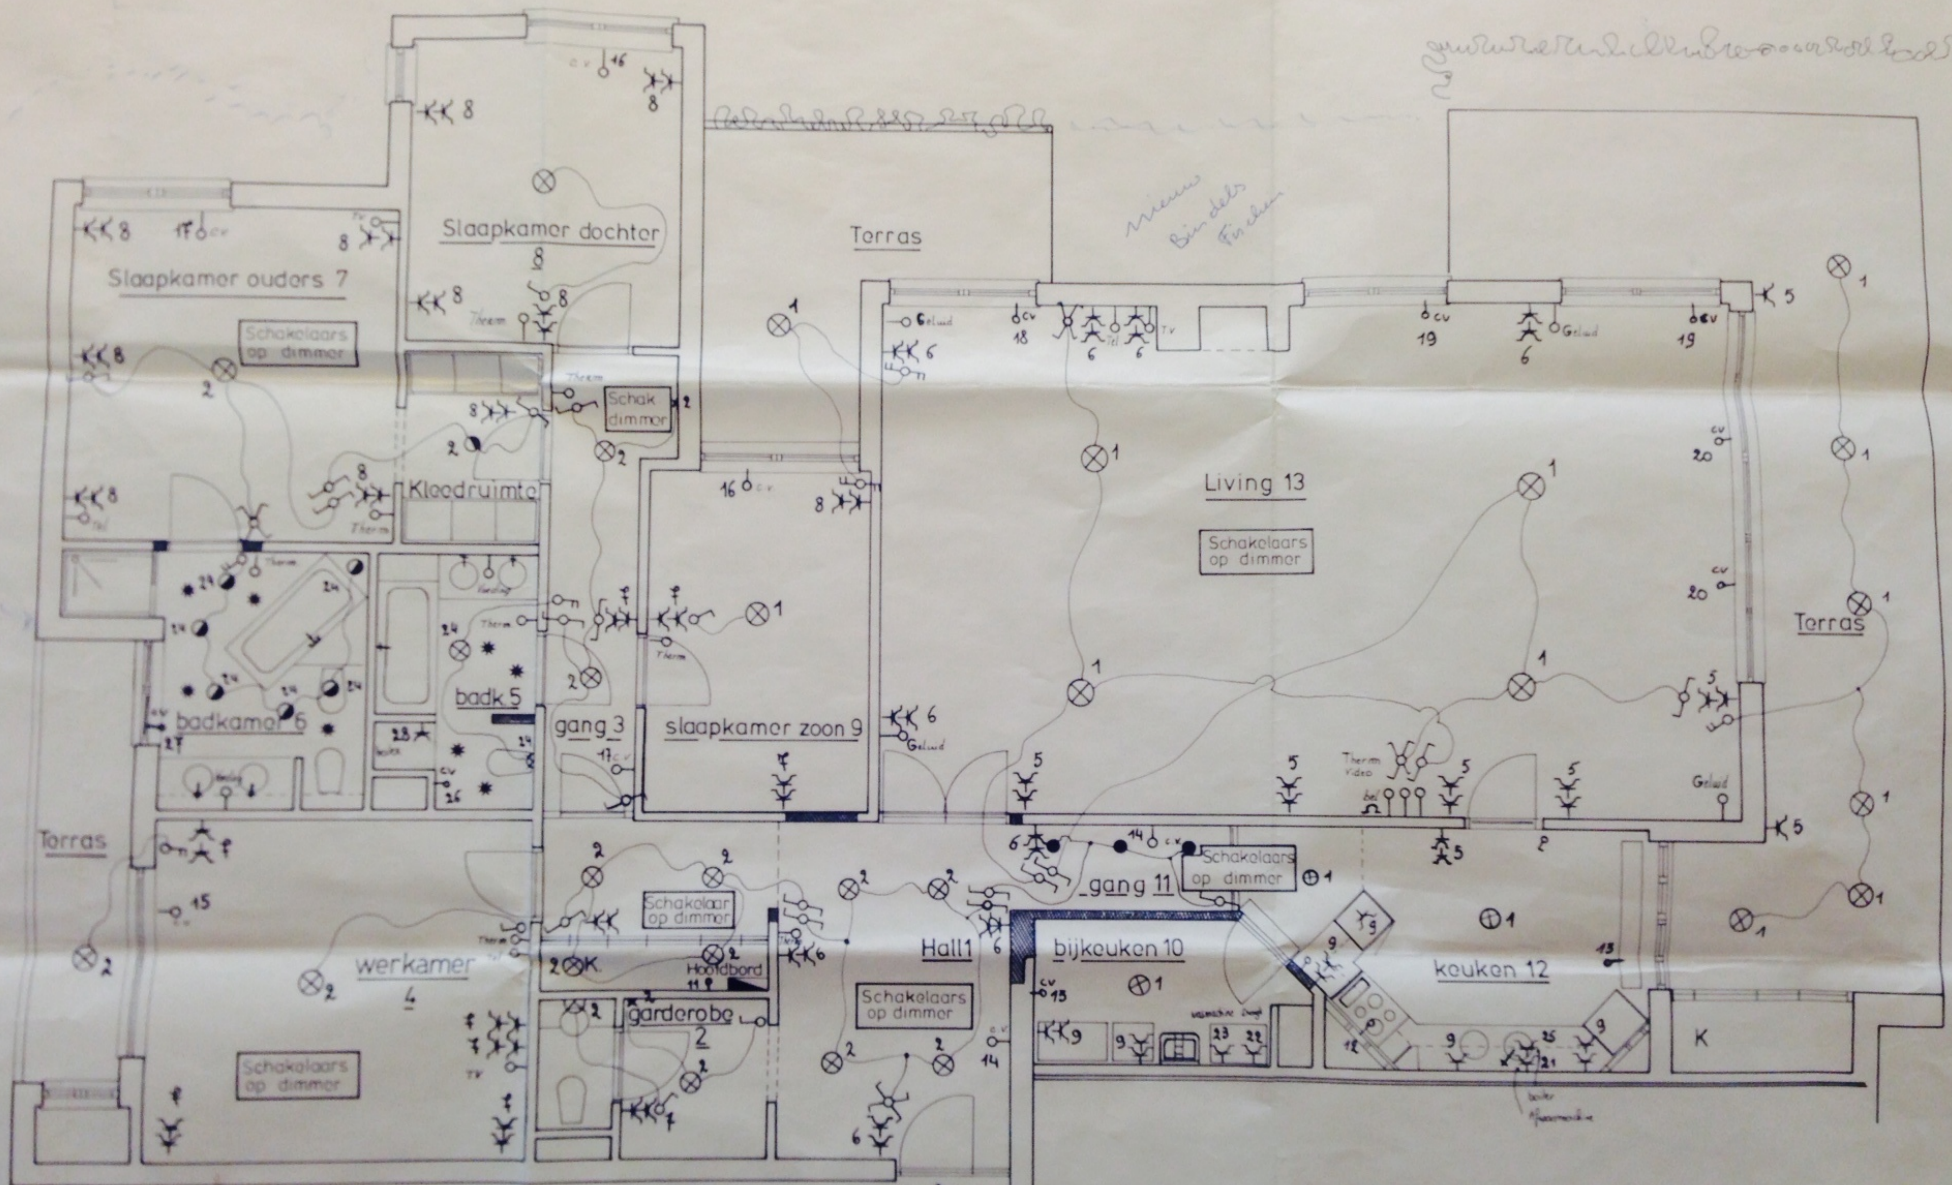

RKINGEN

- ① BADKAMER 5 en 6
 - Plafondverwarming •
- ② BUITENVERLICHTING
 - op schakelaar en buchwachter
 - halogeenspots buiten
 - op buitenlicht
- ③ SCHAKELAARS OP DIMMER
 - IN - Living
 - Werkkamer
 - Hall
 - Gang L
 - Gang R
 - Slaapkamer ouders