A'

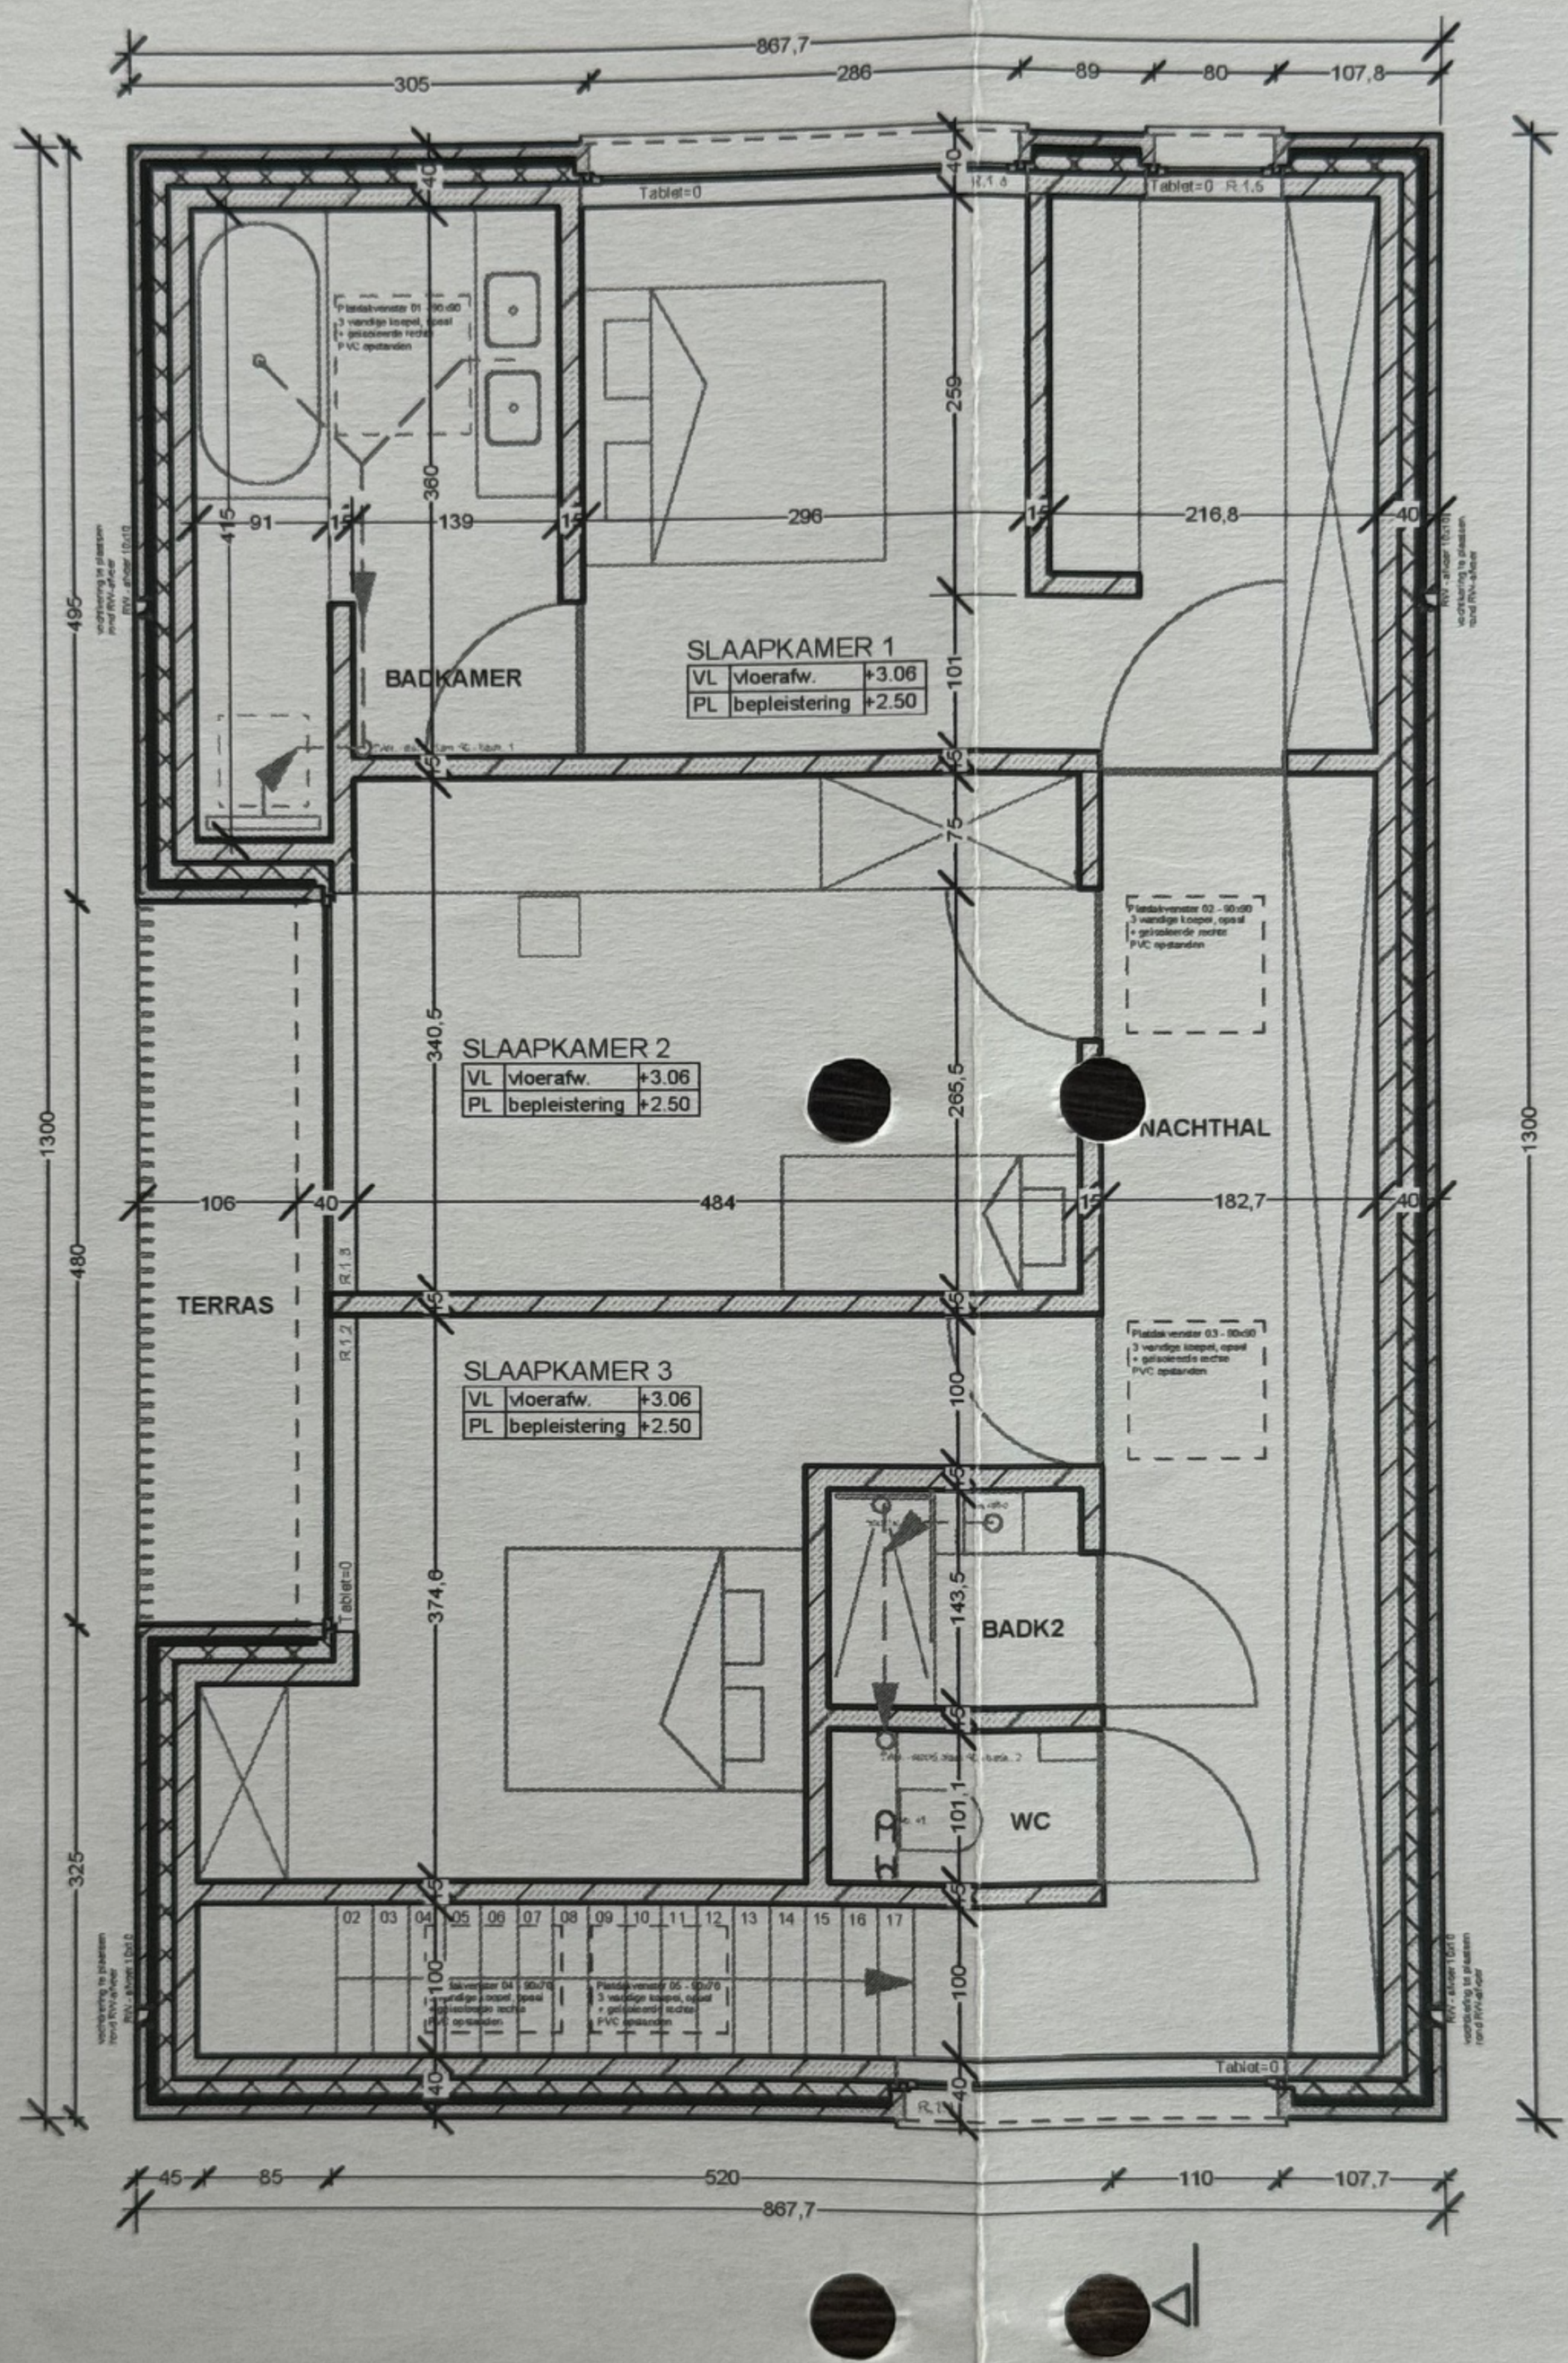

VERDIEPING +1 SCHAAL 1/100