

GEMEENTE LANAKEN

BLAD 2/3

4de afdeling sectie A

Nieuwe toestand

Percelen 309/c13 en 309/d13

LOT 1, perceel 309/c13 en deel 309/d13

met oppervlakte 08a 37ca

LOT 2, perceel deel 309/d13

met oppervlakte 09a 70ca

LOT 3, perceel deel 309/d13

met oppervlakte 07a 72ca

LOT 4, perceel deel 309/d13

met oppervlakte 02a 69ca

Afbakeningsplan

-4-1-2-3: metingsplan dd. 04.08.1920 landmeter Deschesne

metingsplan dd. 27.06.1923 landmeter Hanot


Atlas der Buurtwegen

rooilijn opmeting bestaande toestand, draadafsluiting
draadafsluiting t.h.v. het limiet

-3-4: rooilijn opmeting bestaande toestand, draadafsluiting

-alle andere segmenten zijn nieuwe verdelingen, niet gematerialiseerd

NR	X	Y	code
1	241655.41	178566.87	omheiningpaal
2	241718.47	178570.88	omheiningpaal
3	241723.43	178513.80	omheiningpaal
4	241679.42	178517.60	niet gematerialiseerd
5	241663.93	178549.37	niet gematerialiseerd
6	241697.49	178551.51	niet gematerialiseerd
7	241701.72	178535.84	niet gematerialiseerd
8	241699.99	178515.82	niet gematerialiseerd
9	241702.03	178569.84	niet gematerialiseerd
10	241703.13	178552.63	niet gematerialiseerd
11	241719.77	178555.94	niet gematerialiseerd

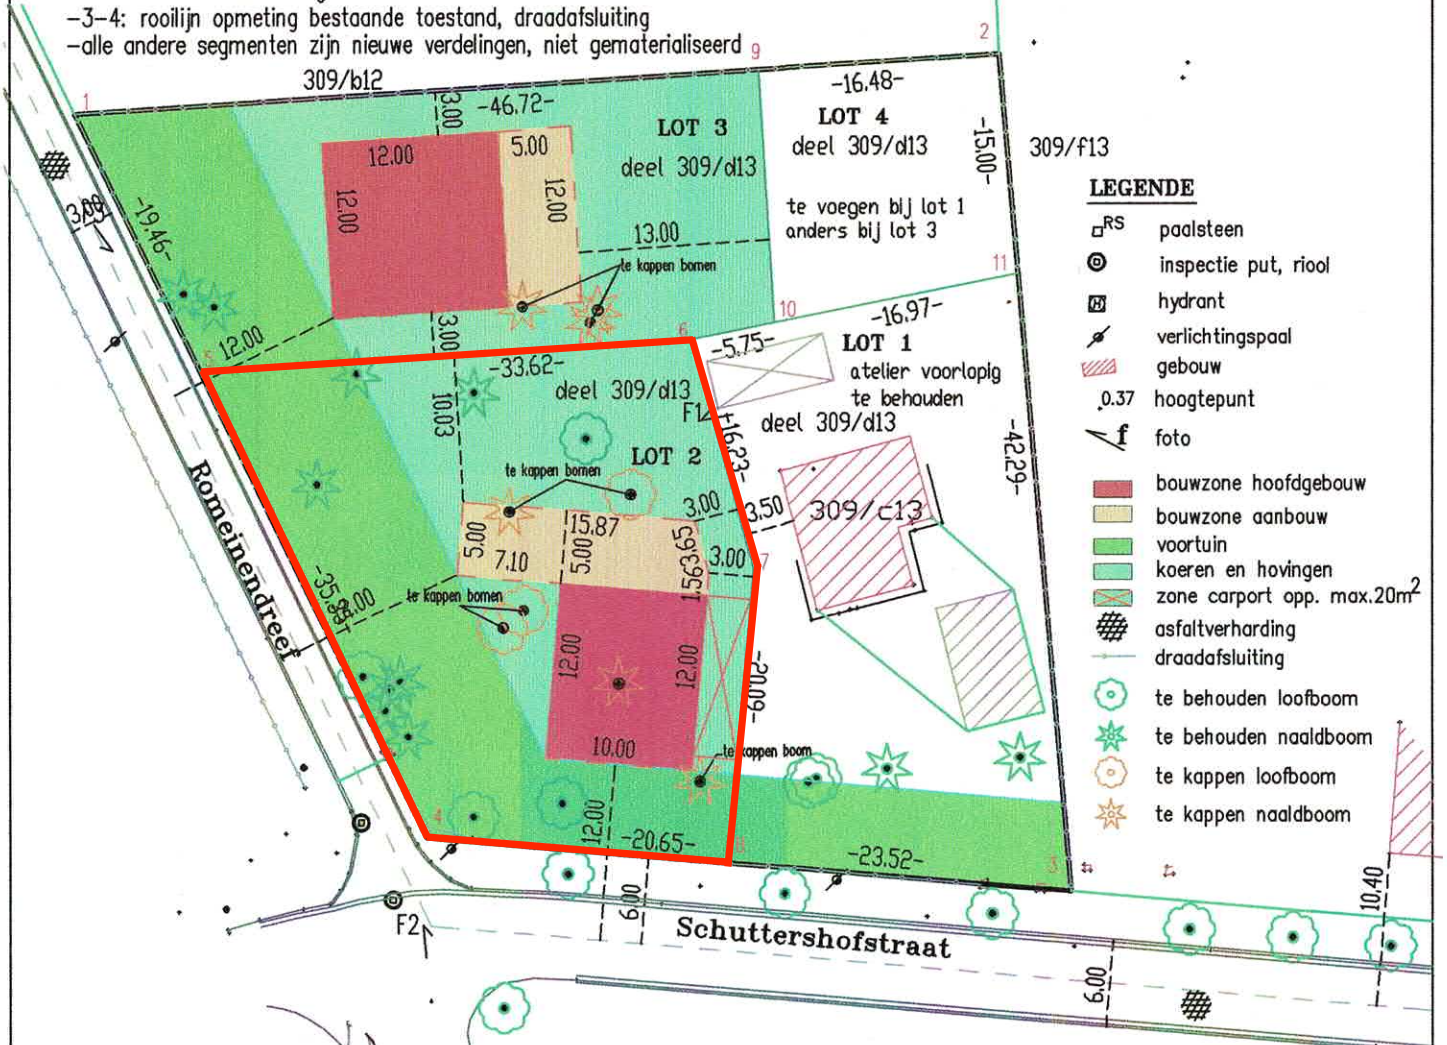

LEGENDE

- ^{RS} paalsteen
- ⊙ inspectie put, riool
- ⊠ hydrant
- ⊙ verlichtingspaal
- ▨ gebouw
- 0.37 hoogtepunt
- ⊙ foto
- bouwzone hoofdgebouw
- bouwzone aanbouw
- voortuin
- kaeren en hovingen
- zone carport opp. max.20m²
- ▨ asfaltverharding
- draadafsluiting
- ⊙ te behouden loofboom
- ⊙ te behouden naaldboom
- ⊙ te kappen loofboom
- ⊙ te kappen naaldboom

SCHAAL 1/500

Karen Bogaerts

Landmeter-expert, beëdigd door de Rechtbank
van Eerste Aanleg te Tongeren

Ingeschreven op het Tableau van de Federale Raden
van Landmeter-experten LAN051143

ZUTENDAAL 10.08.2023

DB Bouw&Advies bv

Kiewitsegweg 5

3690 Zutendaal

Tel. 089-715270