


BETONBALKEN - PLATEN EN METALEN PROFIELEN
 UIT TE VOEREN VOLGENS DE GEGEVENS
 VEILIGHEIDSTUDIE VAN EEN BEVOEGD INGENIEUR.

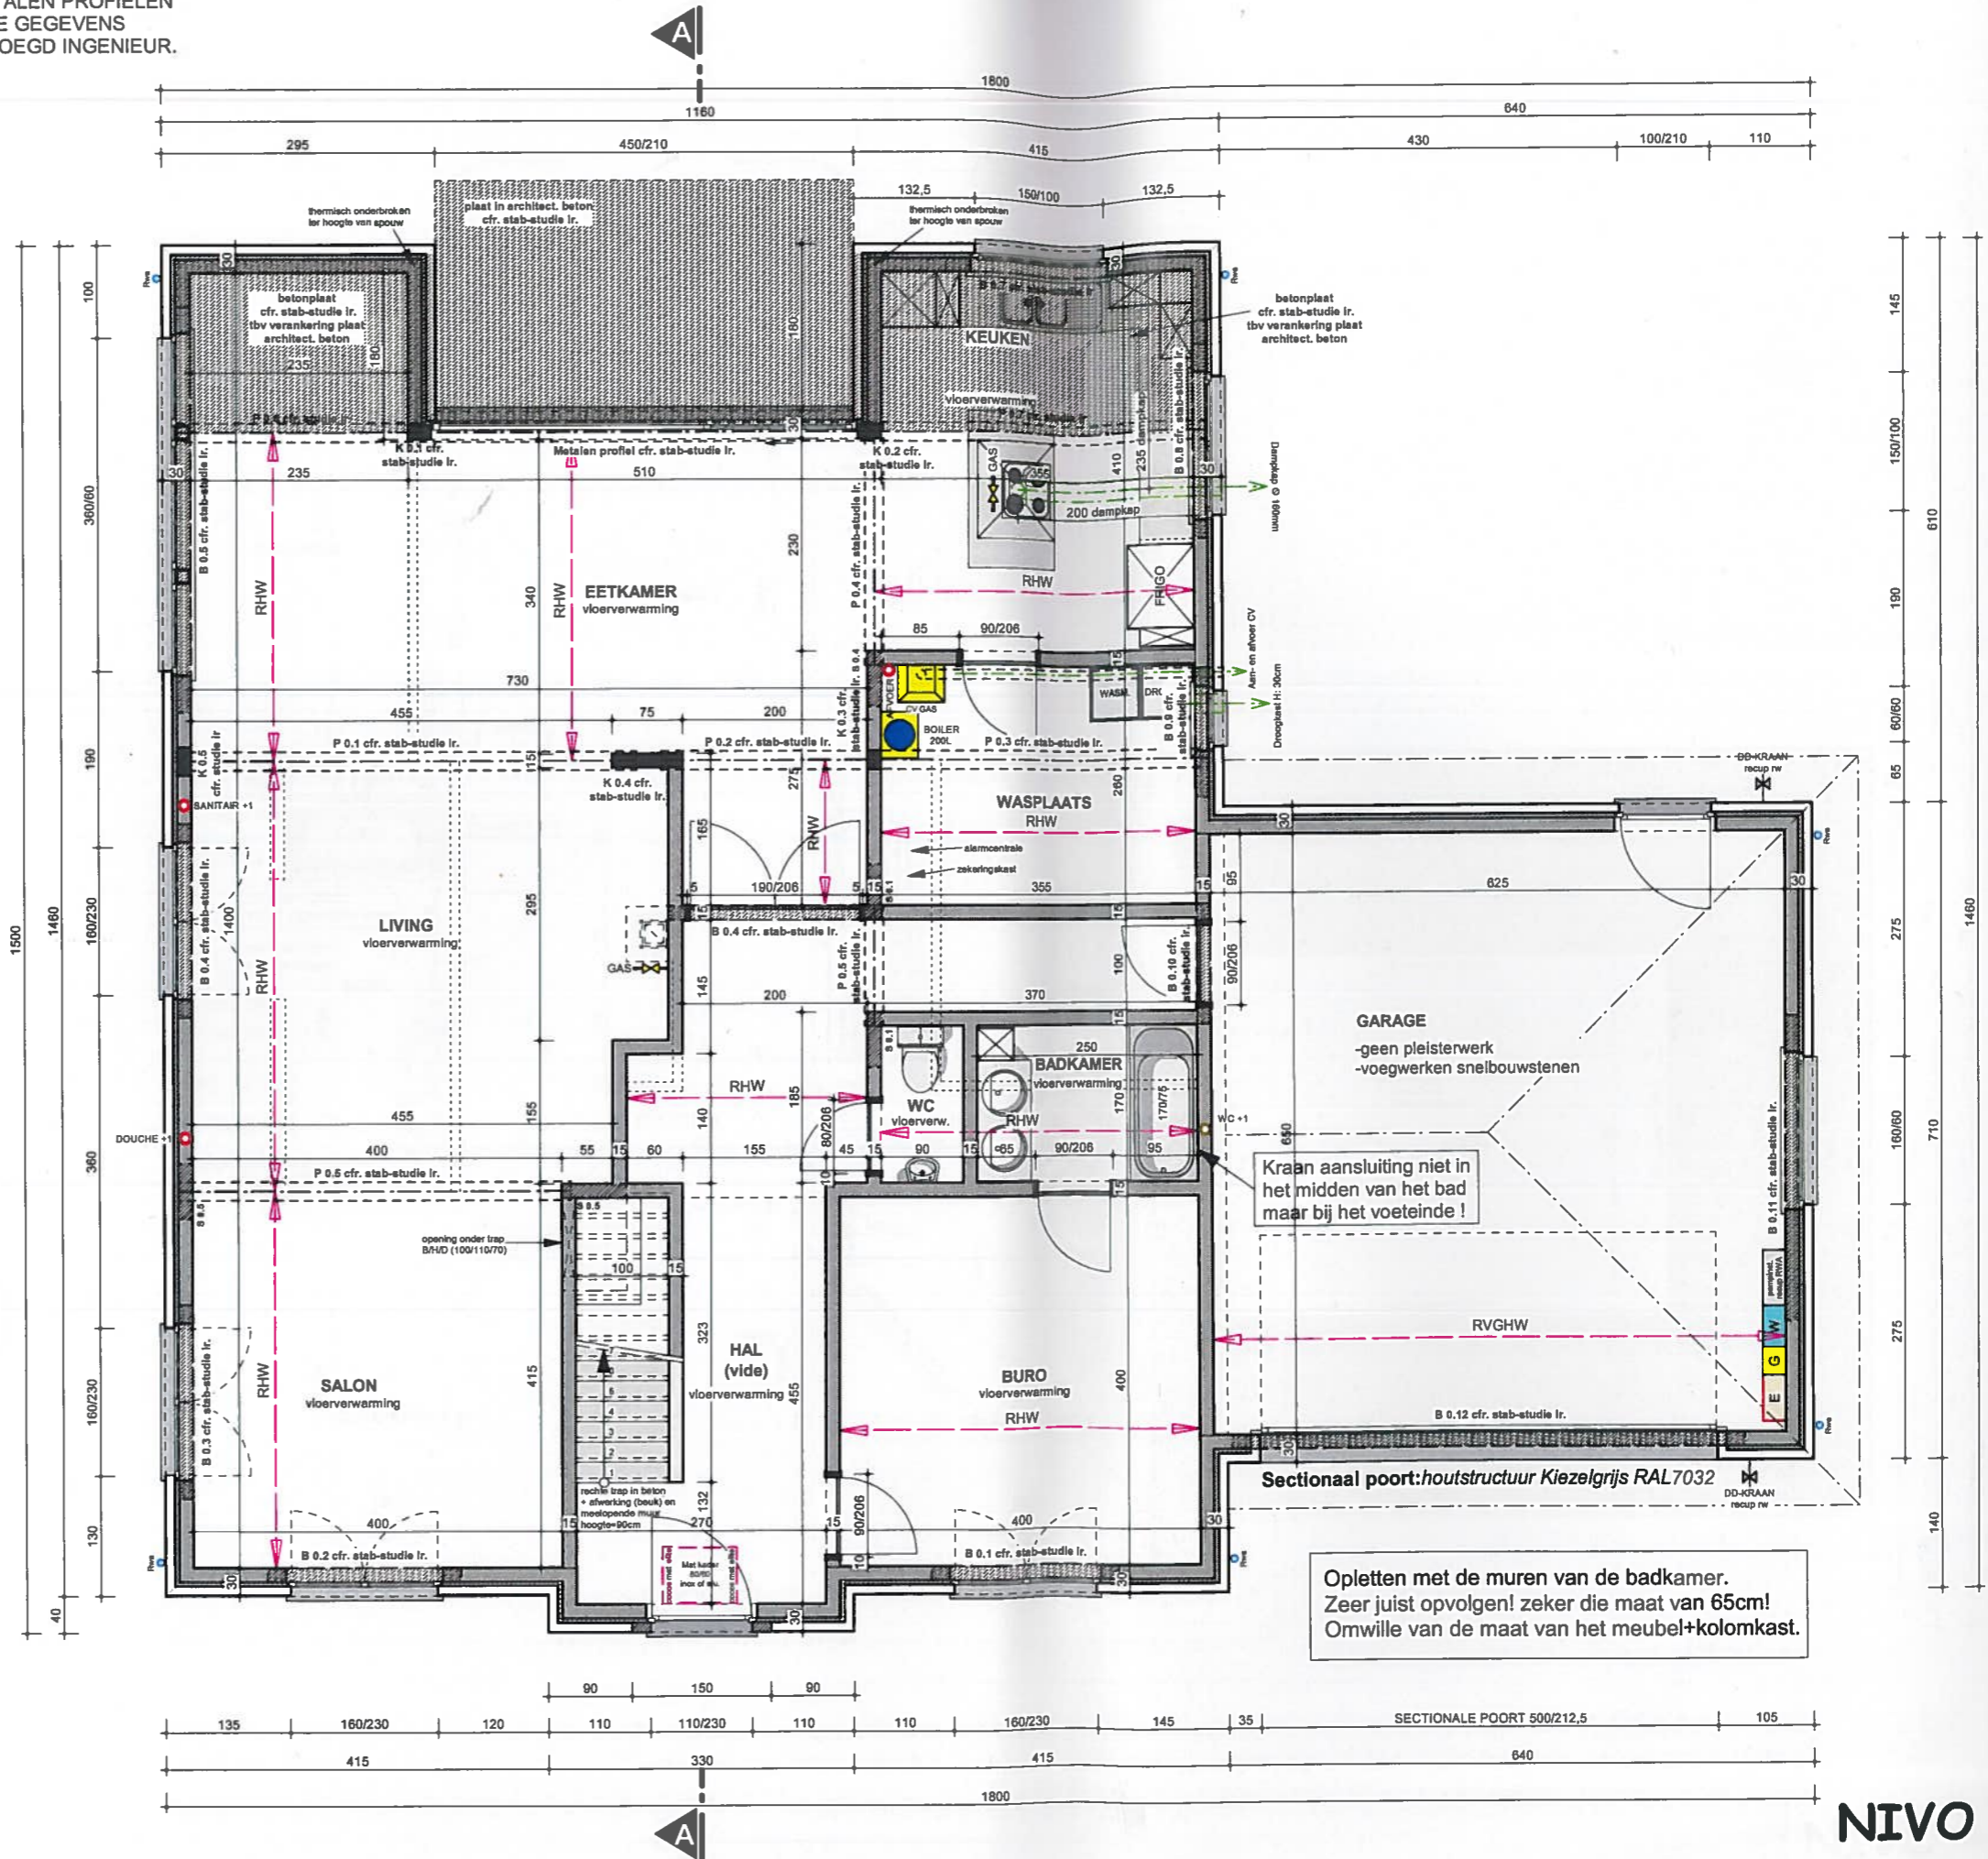

NIVO 0 sch