ALLE BETONBALKEN - PLATEN EN METALEN PROFIELEN
ZIJN UIT TE VOEREN VOLGENS DE GEGEVENS
EN STABILITEITSSTUDIE VAN EEN BEVOEGD INGENIEUR.

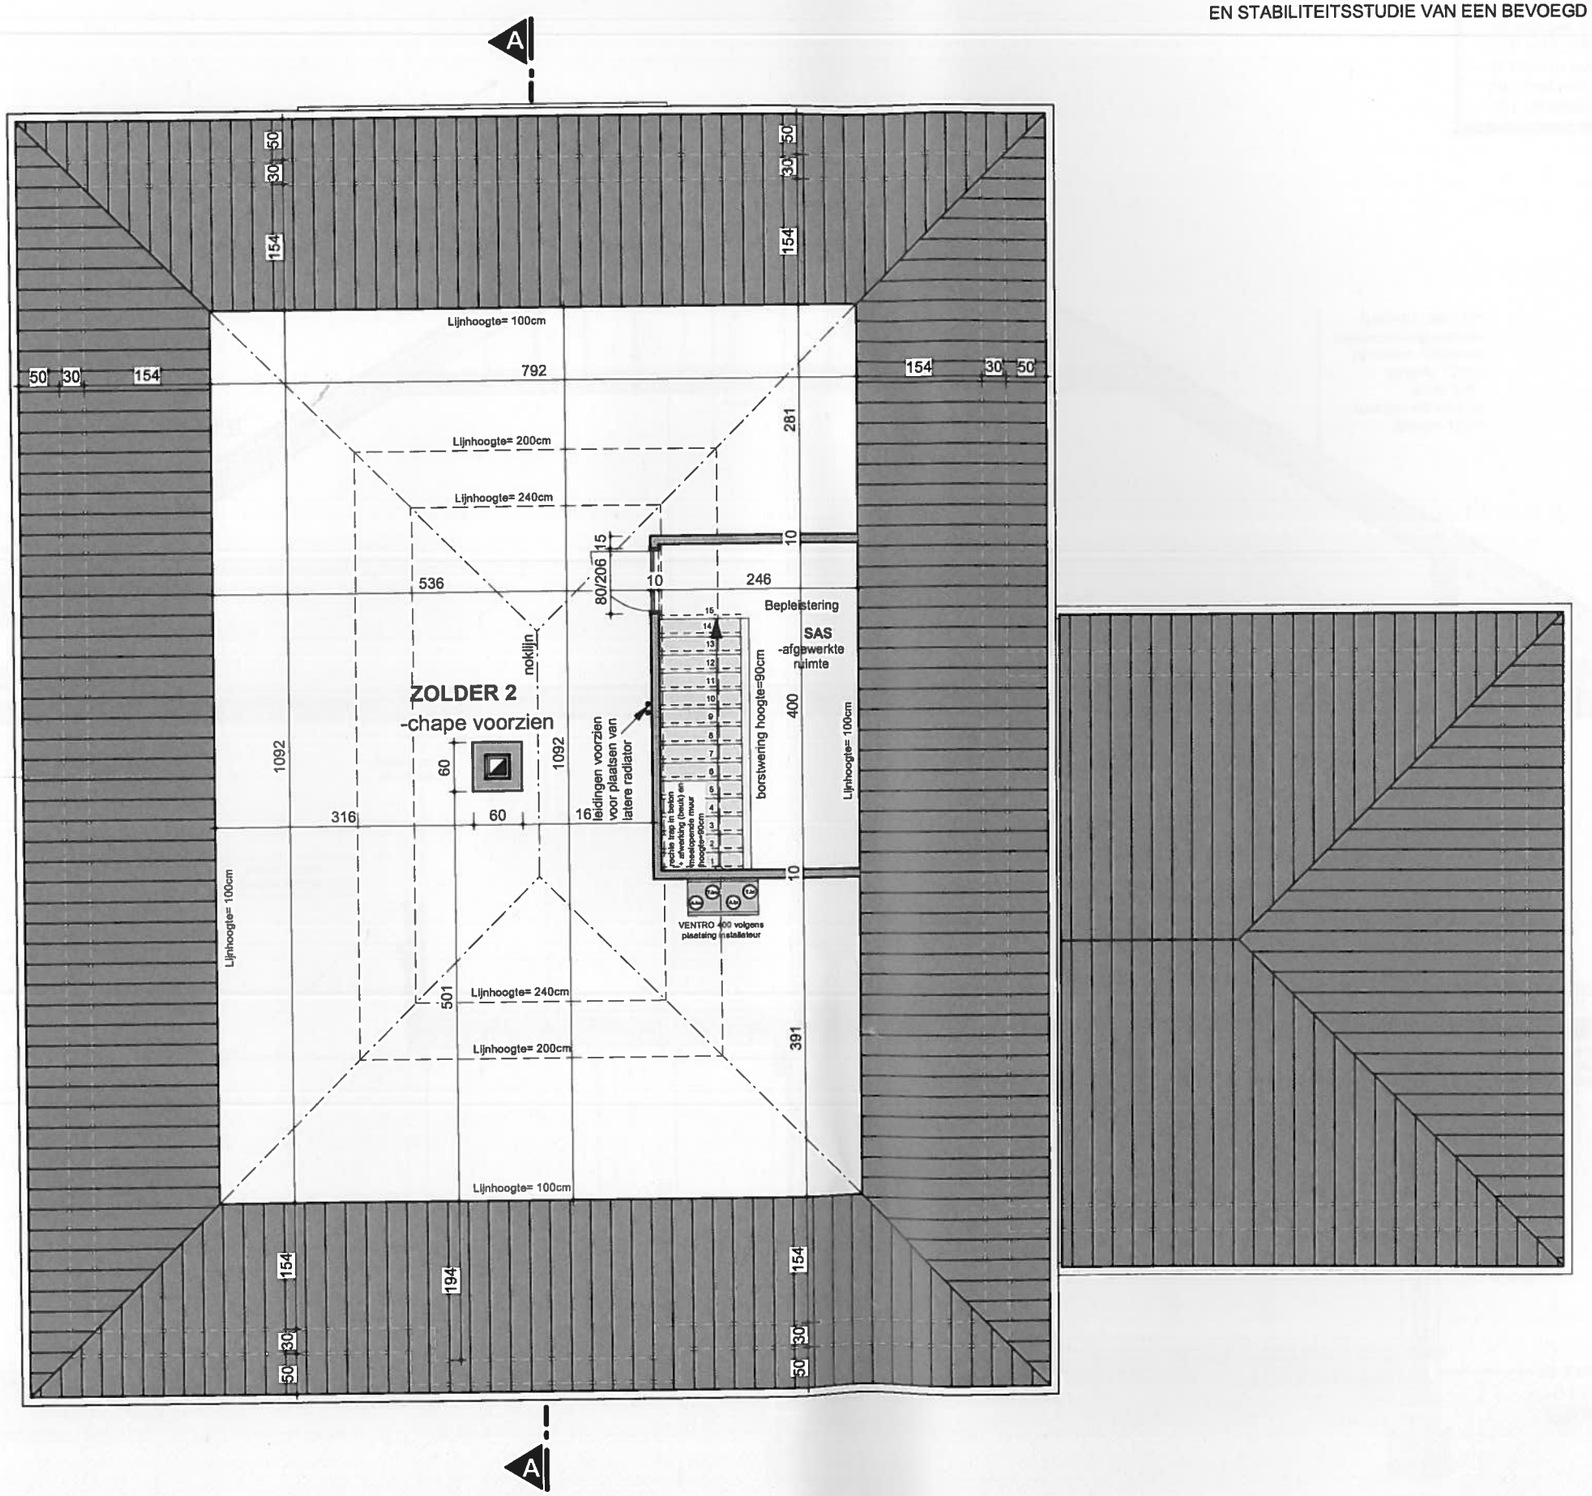

ZOLDER sc