


Begane grond BENR 11

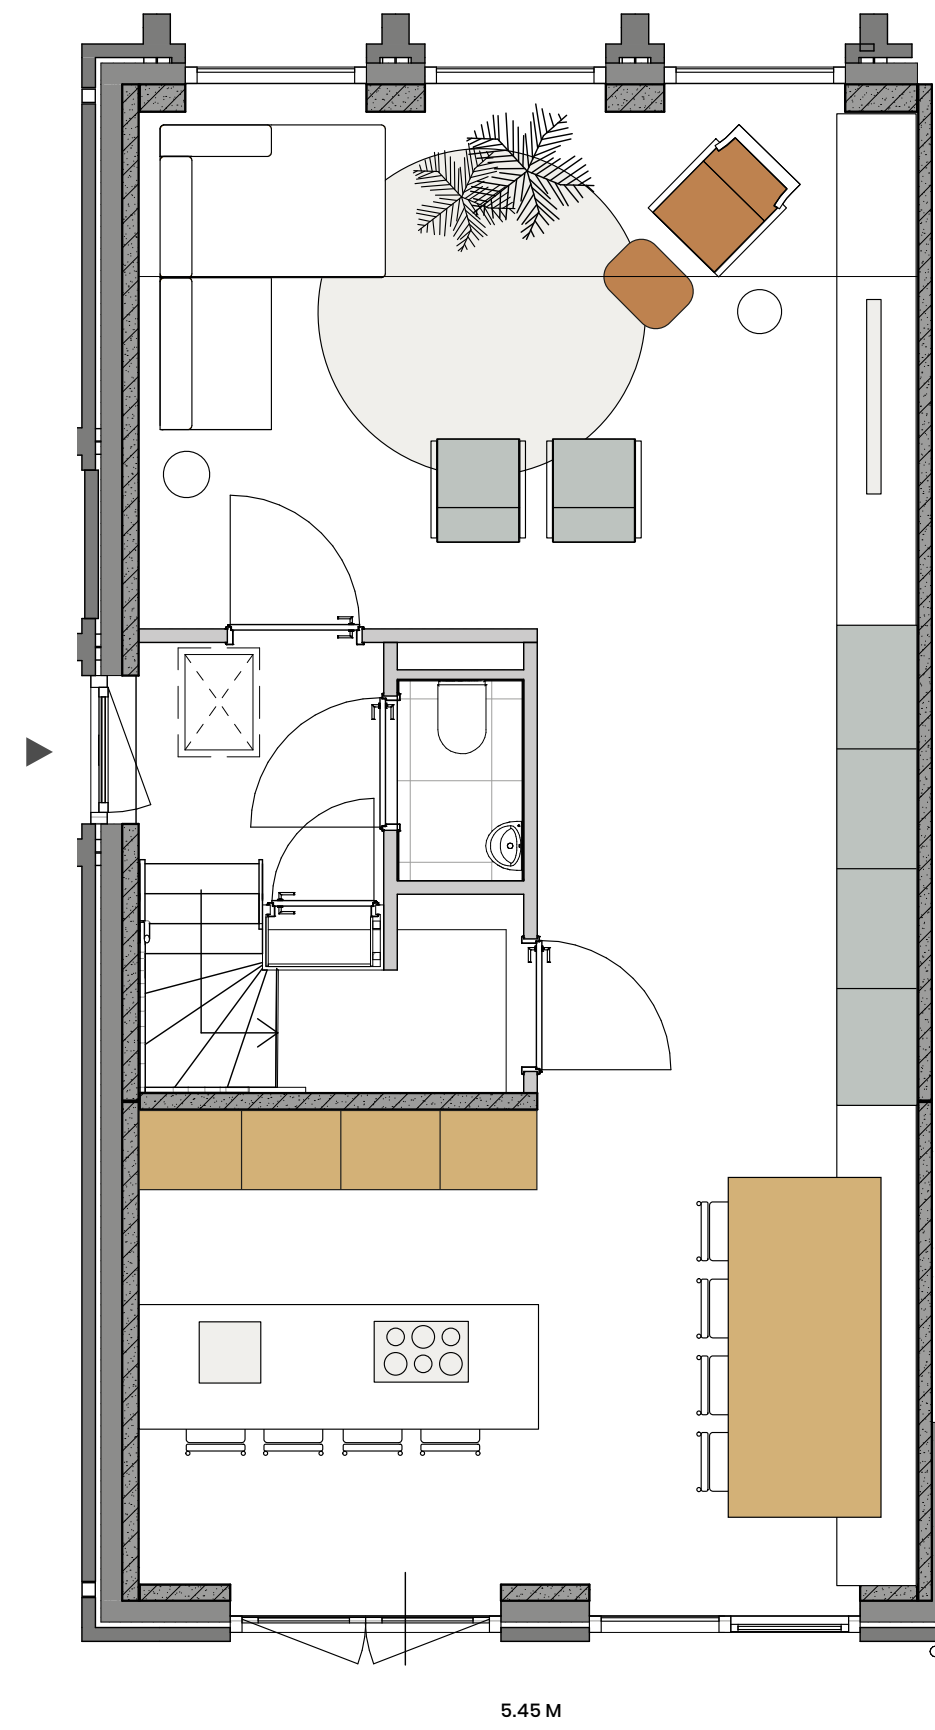

10.20 M

5.45 M




*Kleuren
palet*

Laat kleuren uit de
keuken terugkomen
in de living en
andersom. Zo schep
je twee verschillen-
de sferen, maar is
het geheel toch een
eenheid.



1^o verdieping BENR 11

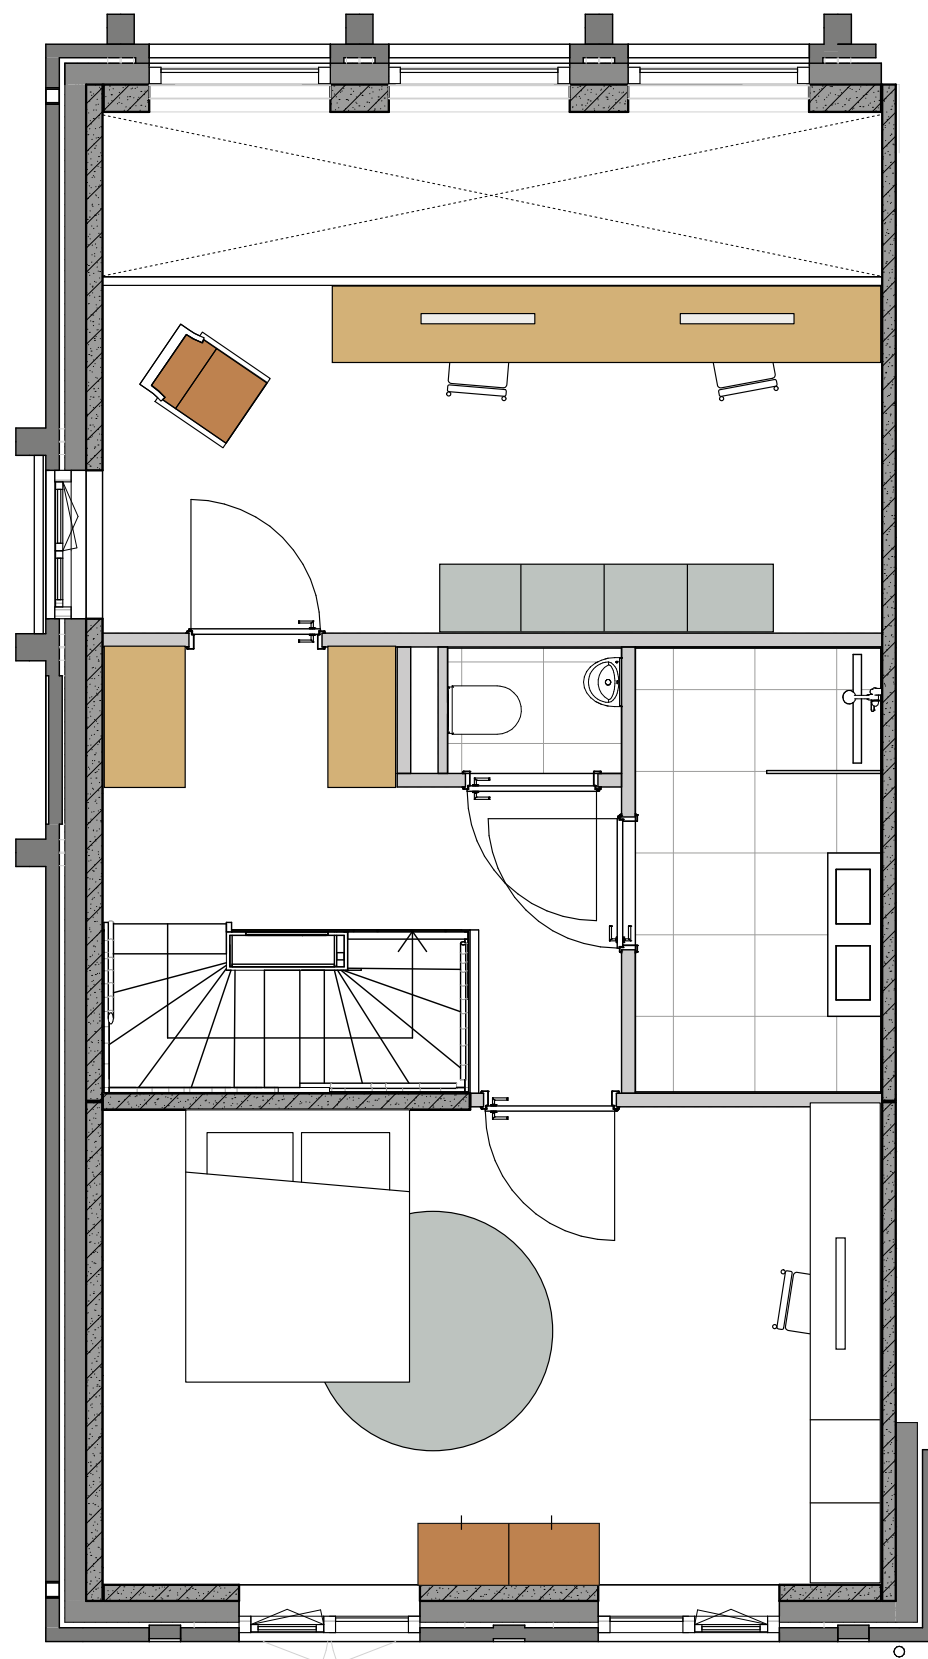

INTERIEURIDEE


- Riante slaapkamers met veel ruimte voor kasten

*Slaapkamer
met eiland*

In de masterbedroom zou
je kasten en een werktafel
kunnen combineren tot
een eiland. Een stijlvol en
ruimtebesparend idee.
Op de achterwand kun
je een groot kunstwerk
plaatsen.



2^o verdieping BWNR 11

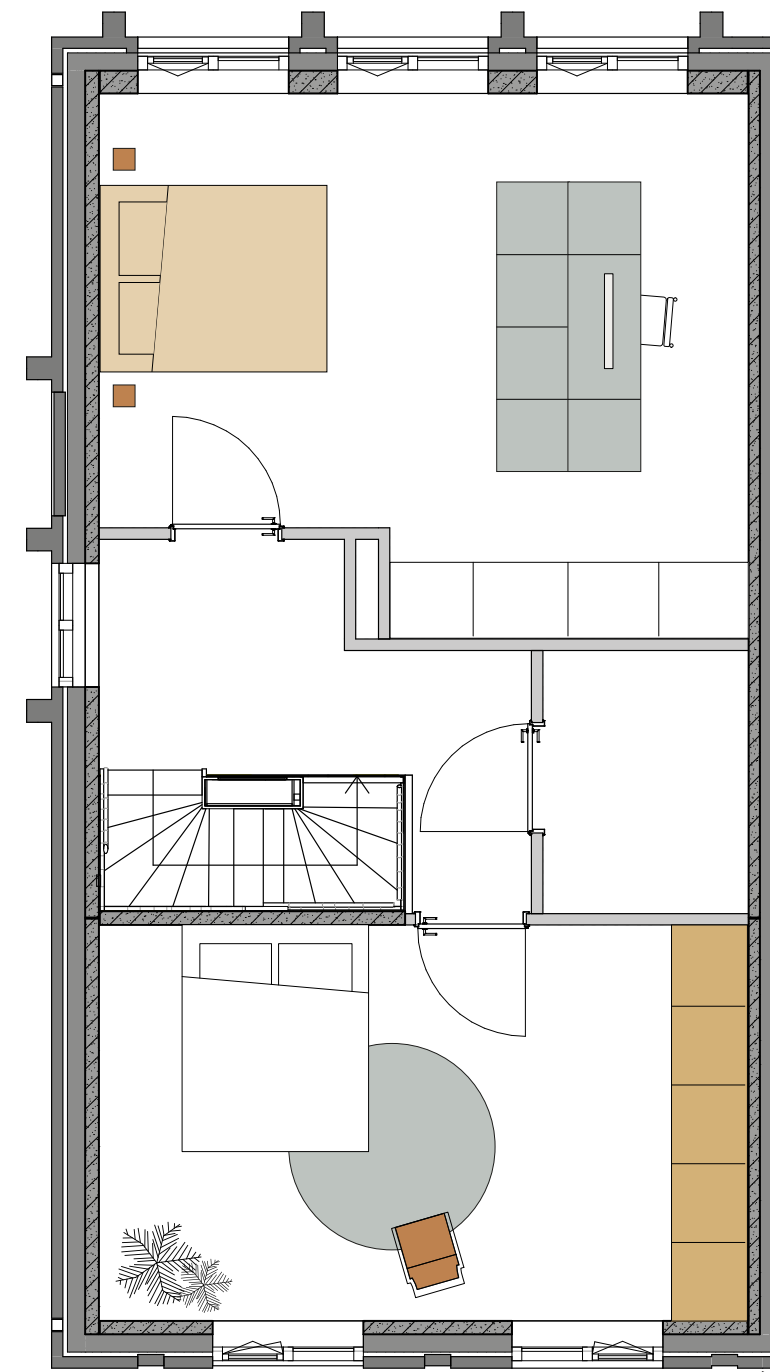

3^o verdieping BWNR 11

